


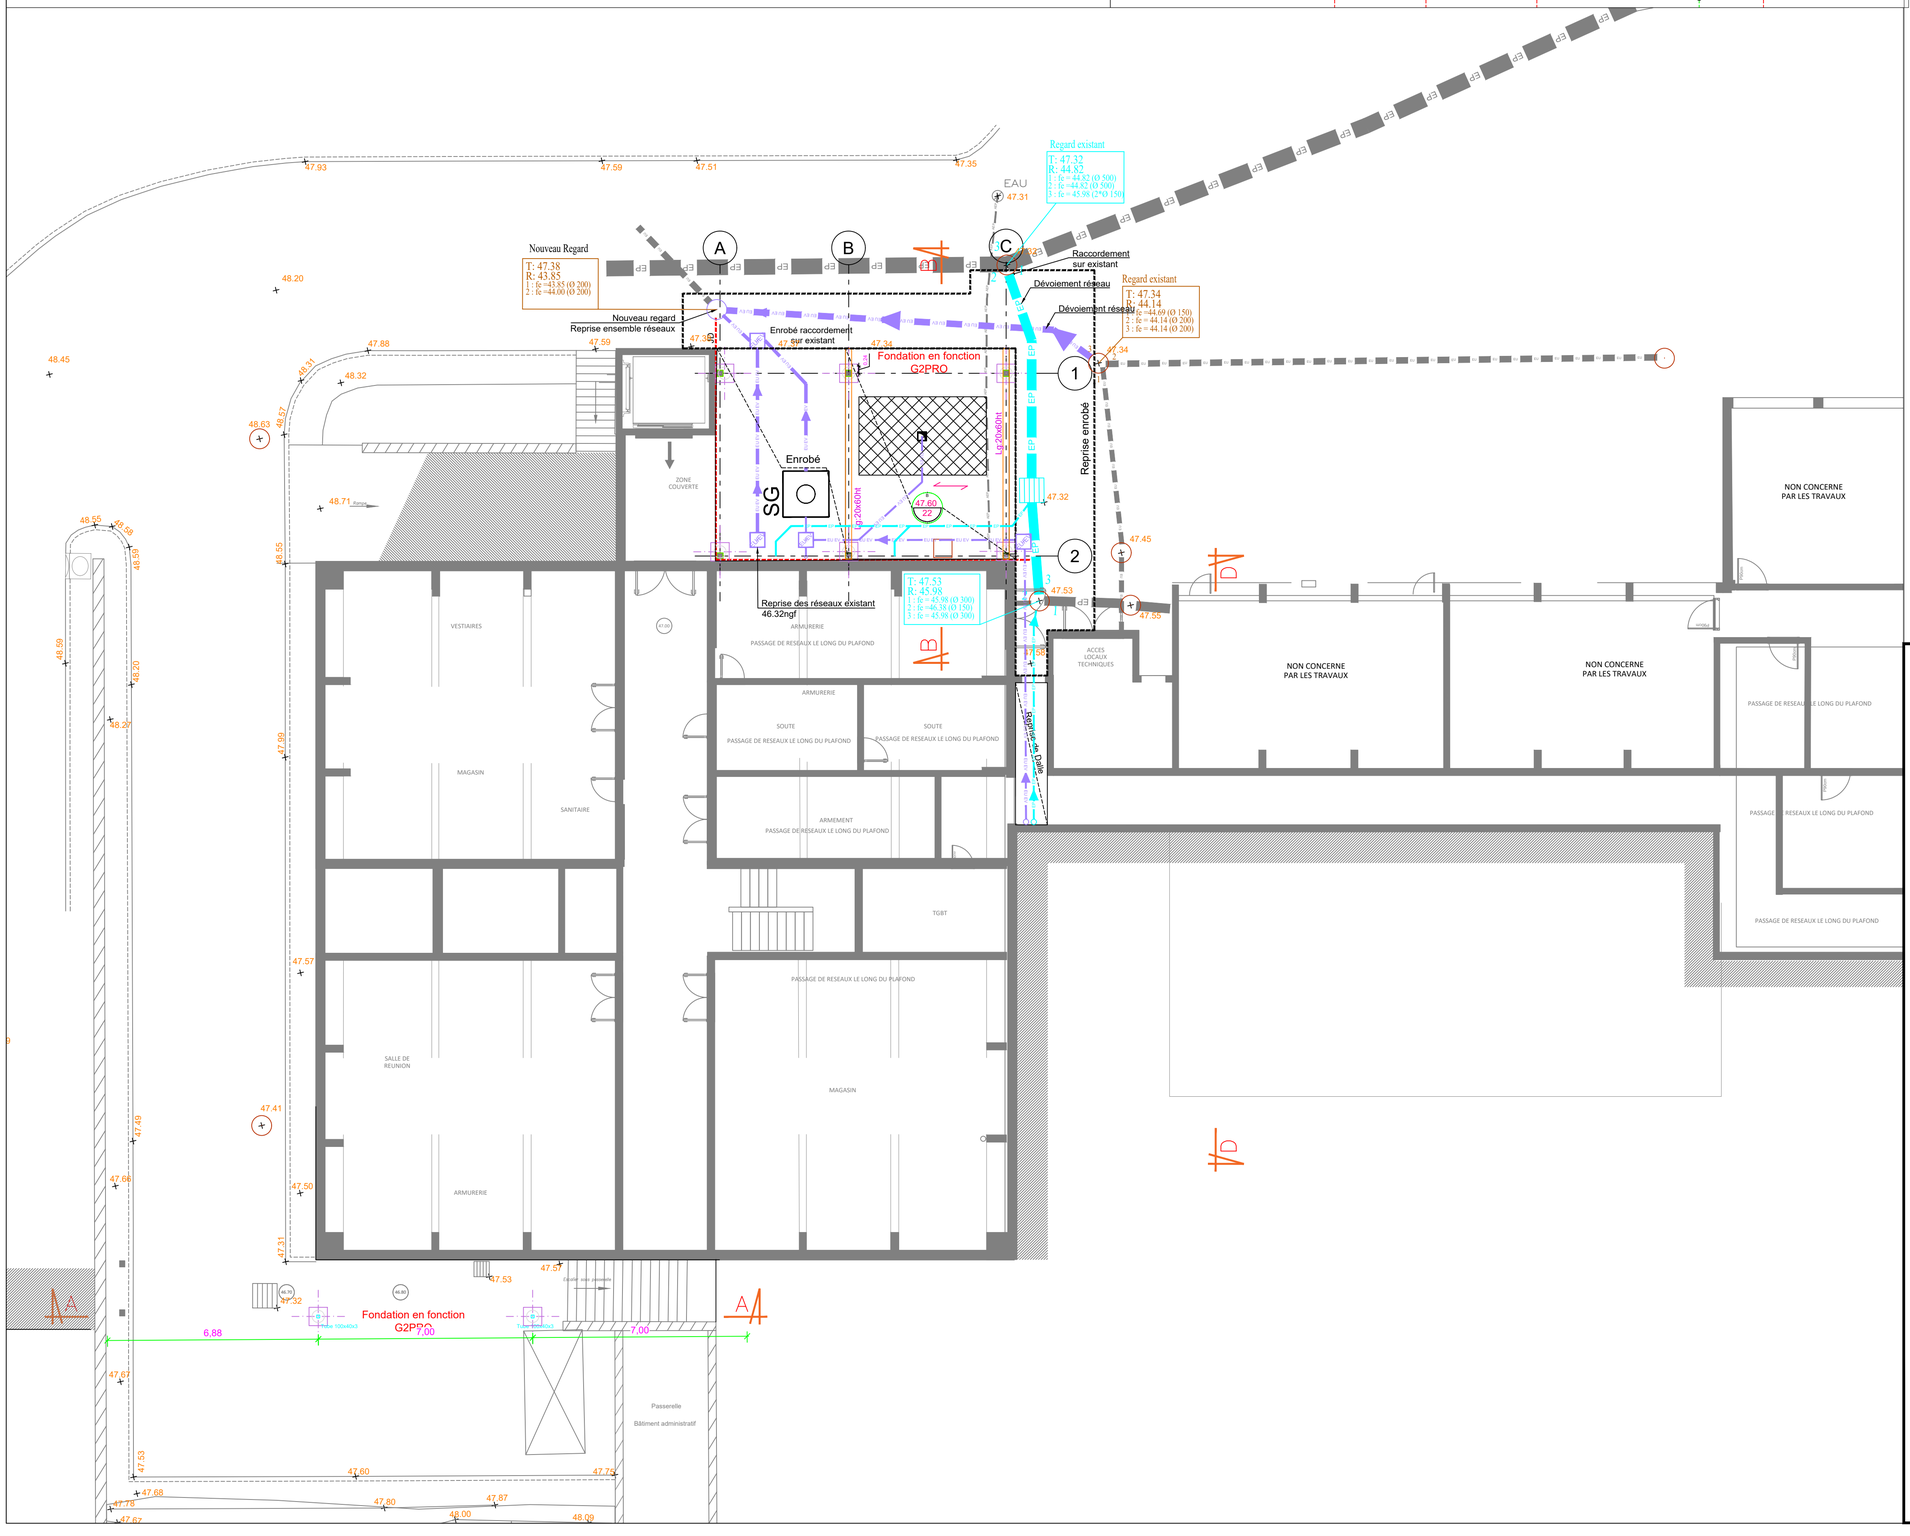

Légende:

Symbole	
	Elément béton
	Poteau Béton
	Poutre bois
	Impact supérieur
	Maçonnerie porteuse
	Maçonnerie non porteuse
	Réservations siphons ou caniveaux
	Trémies circulaire
	Trémies
	Zone de décaisser
EU	Réseau Eaux Vannes
EP	Réseau Eaux pluvials
DRAIN	Réseaux de drainage
EP	Regarde de visite

Désignation	
Po	Poutre béton
PoB	Poutre Bois
P	Poteau
Lt	Linteaux
Ai	Arrase inférieur
As	Arrase supérieur
IPE 220 /HEA140	Profilé métallique
Pa	Panne
Tr	Témie
Re	Réservation
All	Allége

Nota:

- Ce document est la propriété de SIRETEC Ingeniere. Il ne pourra être divulgué, ni copié sans son autorisation expresse et écrite.
- Les informations qu'il contient étant donnés à titre indicatif, il appartient à l'entreprise de réaliser ses propres plans,calculs & documents d'execution.

Restructuration et Extension du Cercle Mixte

AMIENS (80)

Maître d'Ouvrage

REGION DE GENDARMERIE
HDF - DIVISION DE L'APPUI OPERATIONNEL

201 Bd de Mons
59650 VILLENEUVE D'ASCQ

Bureau d'Etude Technique

Siretec Ingénierie

Parc d'Activités du Bois de la Chocque
Bâtiment "Le Sillage"
15 avenue Archimède 02100 Saint-Quentin
Tél: 03.23.67.80.30 - Mail: aisne@siretec.fr

Architecte

DSA architectes

213 Bd de la Liberté
59000 LILLE

Gros Oeuvre Etendue
Plan de projet
Plancher bas R-2

Phase	*Echelle*
DCE	1/100

Dossier de Consultation des Entreprises

Indice	*Date*	*Objet de la révision*	*Elaboré*	*Vérifié*	*Approuvé*
0	09.2026	Première émission	MG	SRS	JPD

N° Affaire	Code	*Type*	N°	Ind.
2184S26	GOE	PL	04	0

Emetteur	Date
STQ	09.2026

Ce document est la propriété de SIRETEC Ingenierie. Il ne pourra être divulgué, ni copié sans son autorisation expresse et écrite.
Les informations qu'il contient étant donnés à titre indicatif, il appartient à l'entreprise de réaliser ses propres plans, calculs & documents d'éxecution.