

ZONE CONCERNEE PAR LES TRAVAUX
OUVRANT DE DESENFUMAGE DANS ESCALIER MONUMENTAL

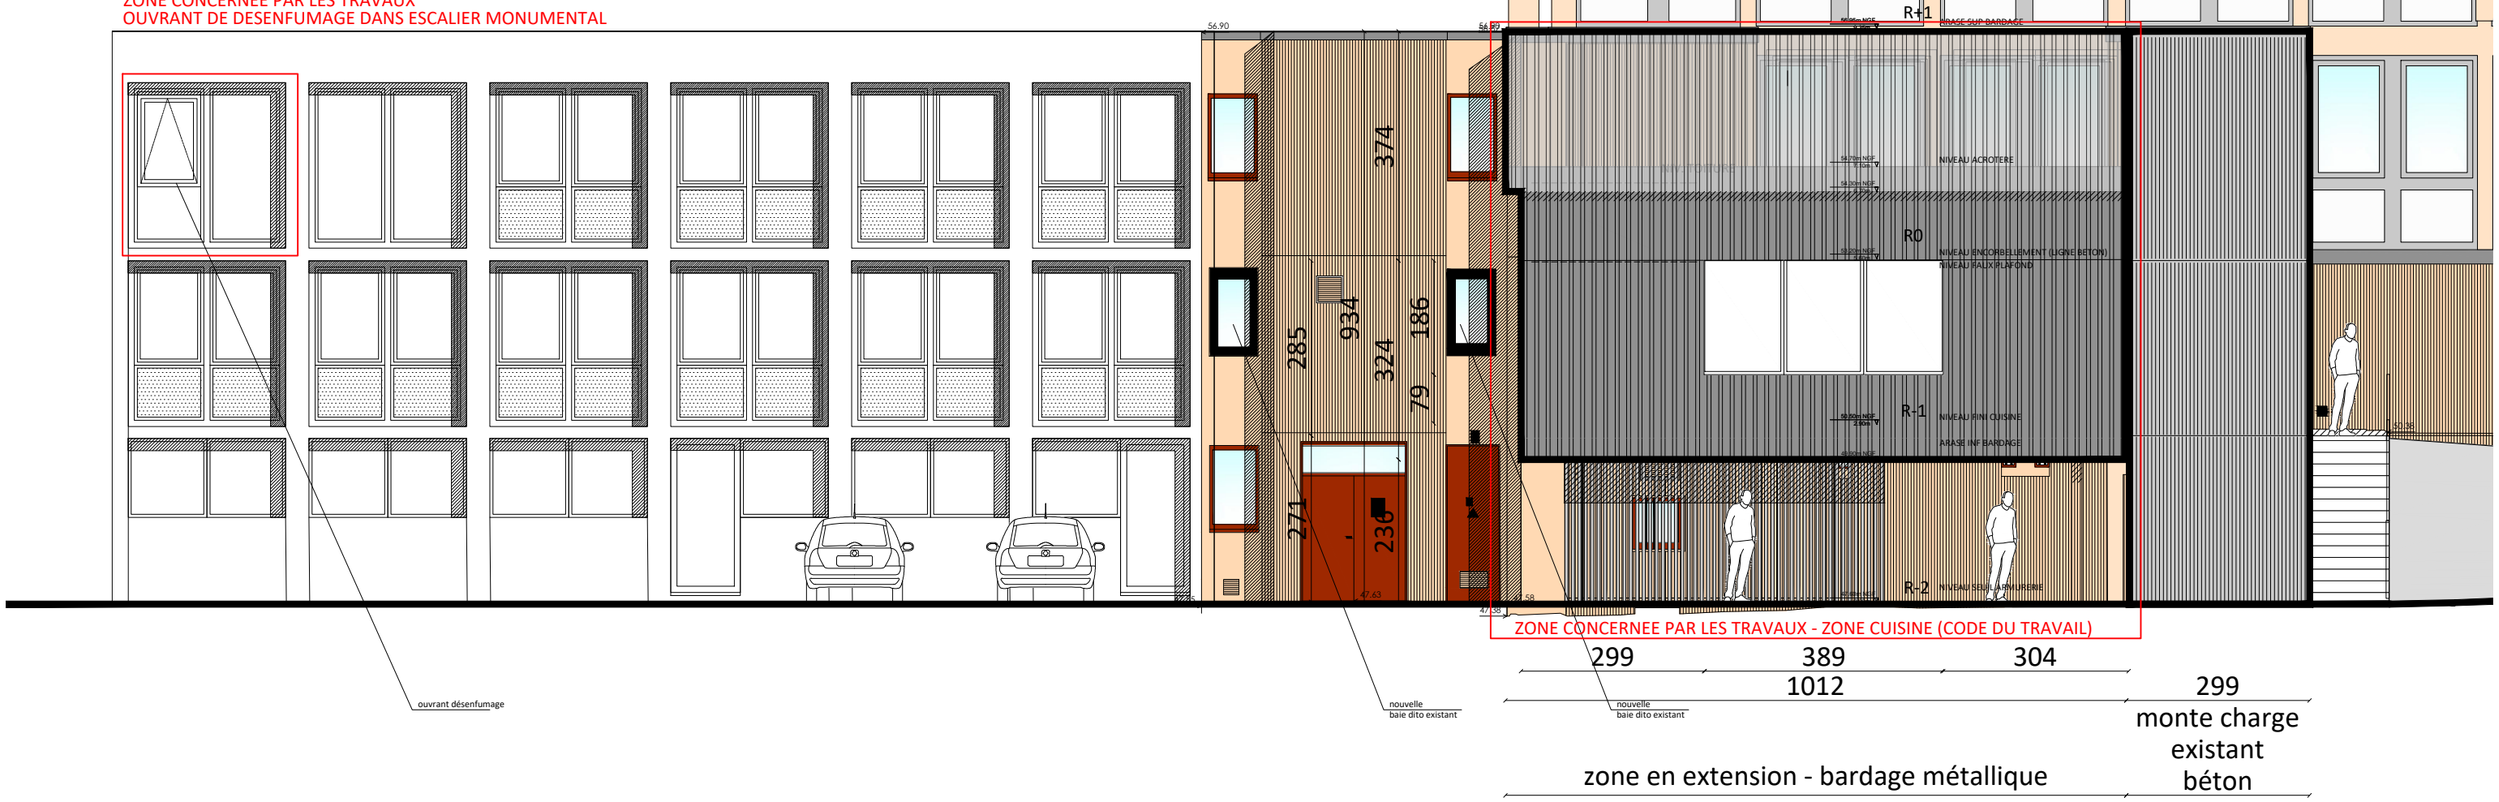

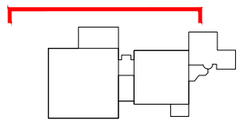

d
s
a
damien aurroca architectes
213 bd de la liberté
59000 lille _ fr
(33)3 20 30 63 90
contact@dsaarchitectes.fr
www.dsaarchitectes.fr

RESTRUCTURATION ET EXTENSION DU CERCLE MIXTE AMIENS

JUIN 2026

MAITRISE D'OUVRAGE
REGION DE GENDARMERIE HDF - DIVISION DE L'APPUI OPERATIONNEL
201 BD DE MONS
59650 VILLENEUVE D'ASCQ

ARCHITECTE
DSA architectes
213 bd de la Liberté
59000 LILLE

BE TECHNIQUE
SIRETEC Ingénierie
60 av Clément Ader
59118 WAMBRECHIES

BE CUISINE
AC2R
3 bis rue du Petit Robinson
78350 JOUY EN JOSAS

BE ACOUSTIQUE
SERGA acoustique
Espace 22
5 rue de Rome
93561 ROSNY SOUS BOIS

BUREAU DE CONTROLE
QUALICONSULT
18 allée de Maître Zacharius
lotissement bois planté 2
80440 GLISY

PC5 - façade

1/200e