## ECLAIRAGE

- ECL-003
- ECL-052
- ECL-061
- ECL-100
- ECL-102
- ECL-130

## APPAREILLAGE

- Interrupteur SA encastré
- Bouton Poussoir encastré
- Détecteur de présence local
- Détecteur de présence extérieur
- PC 2P+T 10/16A en encastré
- PC 2P+T 10/16A en encastré à hauteur
- PC 2P+T 10/16A sur plinthe
- Frigo — PC 2P+T 10/16A Spécialisé
- P. Travail — Poste de travail type PA-B
  2PC Normale / 2PC Ondulée / 2RJ45
- Repro. — Poste de travail type PA-D
  Reprographie
  2PC Normale / 2RJ45
- P. Visio — Poste de travail type PA-B sans PC ondulée
  Visiophonie
  4PC Normale / 2RJ45
- Alimentation spécialisée

## CHEMINEMENT

- Coffret Basse Tension <63A
- PT2 — Goulotte technique 2 compartiments
- Descente goulotte
- Descente moulure

## SSI

- DL — Diffuseur Lumineux
- Op — Détecteur Automatique d'Incendie Optique

## CONTRÔLE D'ACCES

- B — Lecteur de badge
- S — Bouton de sortie
- V — Verrou électromagnétique
- UTL — Interface de raccordement CA

## SONORISATION

- Sonnette

## VIDEO

- Ensemble pour Visophonie

## Plan de phasage

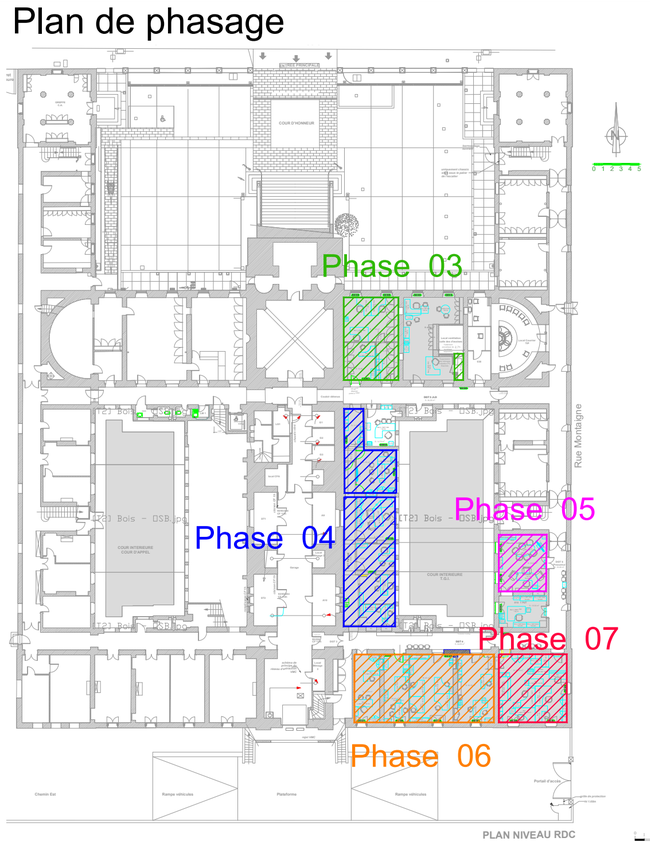


- Locaux Inchangés
- Locaux modifiés
- Locaux Inchangés avec travaux
- Travaux en PSE
- Travaux de Relamping LED Effectué

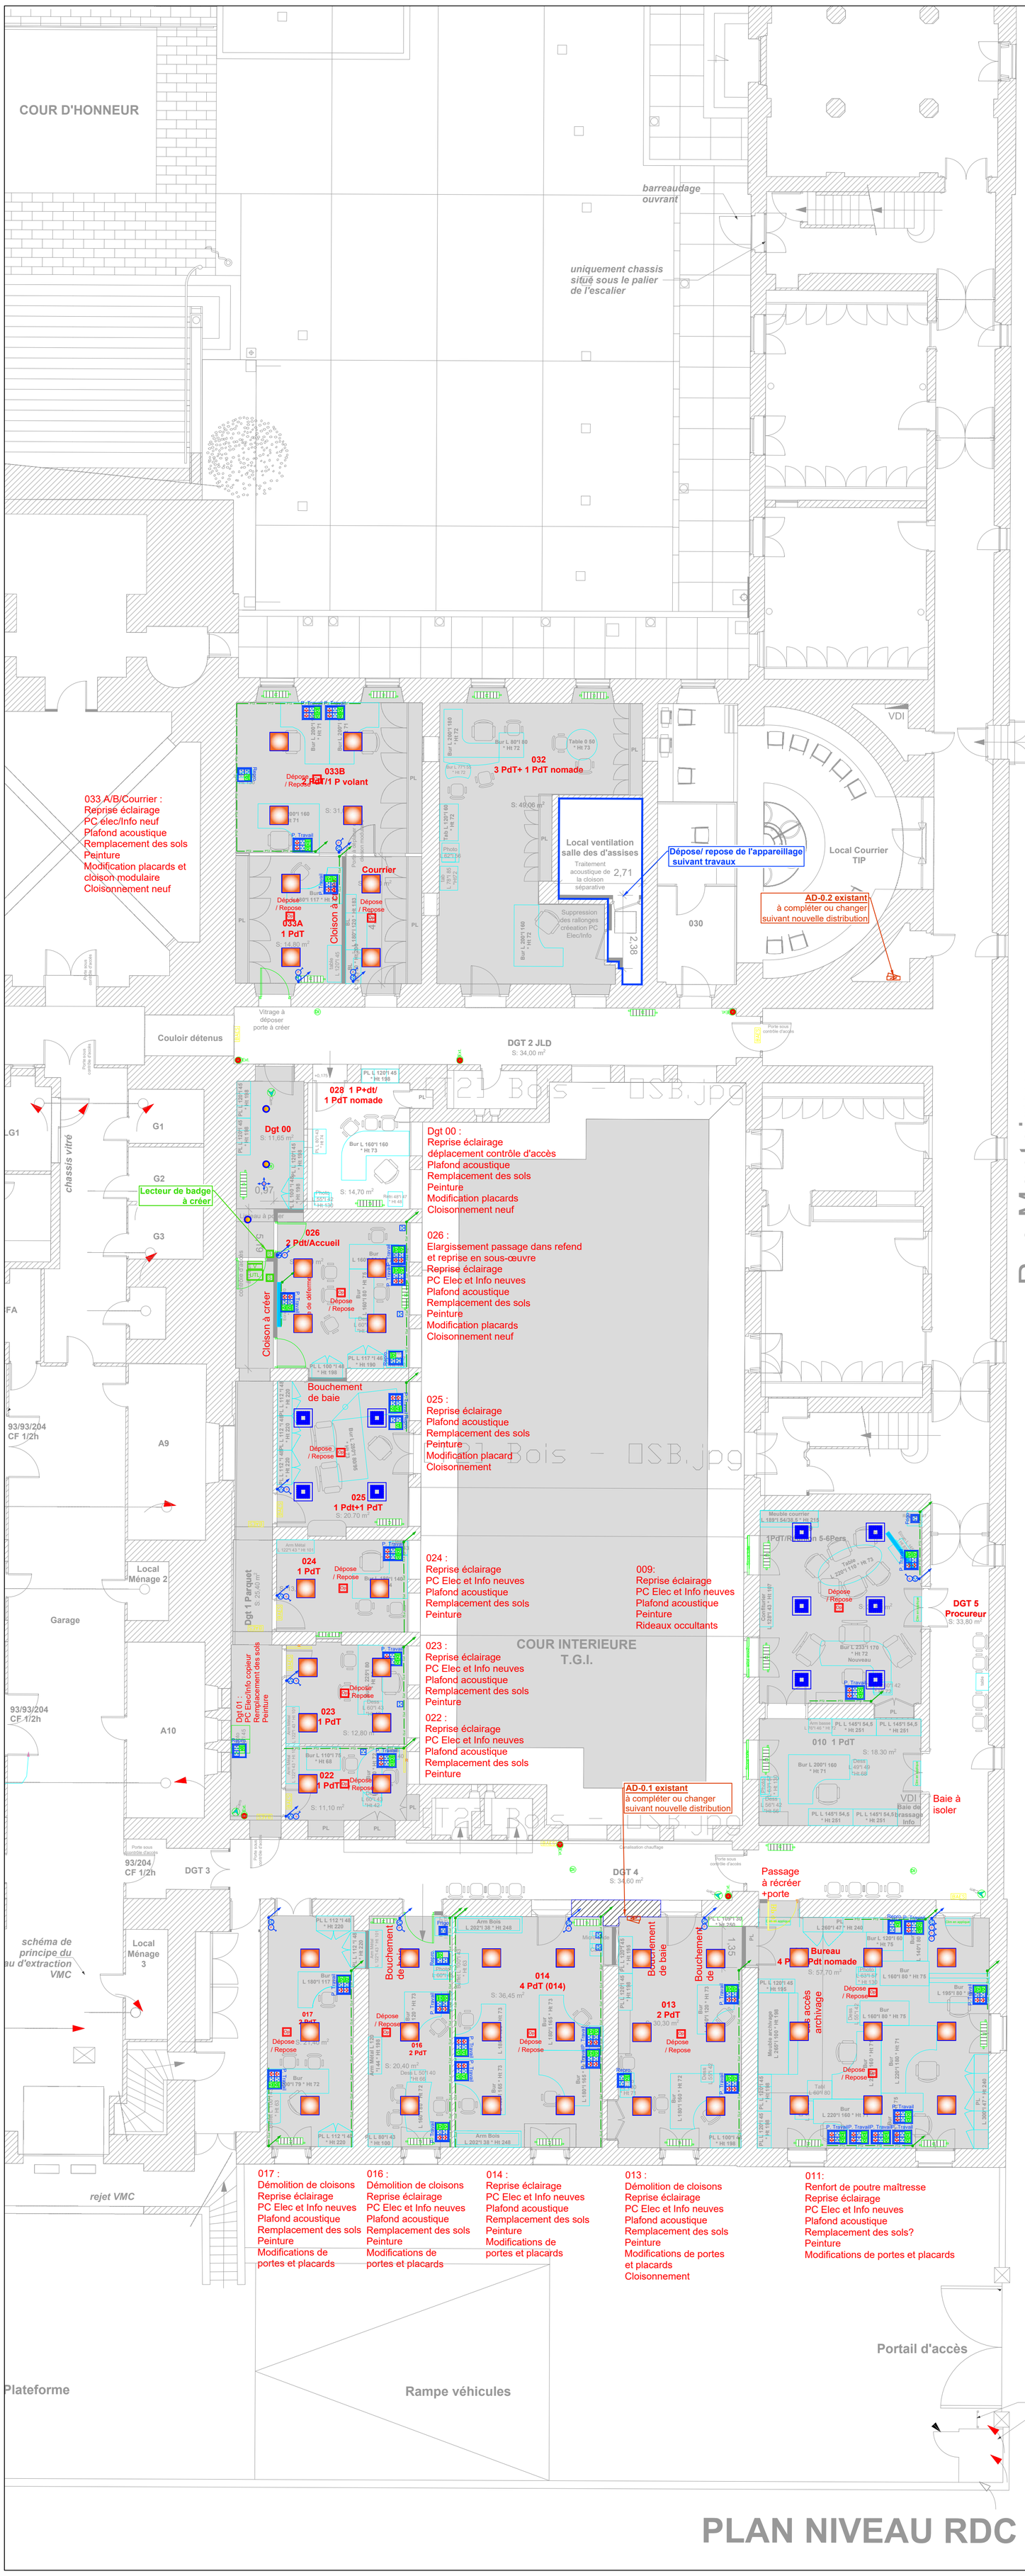


*FLUIDES - ELECTRICITE - SSI*

**Ministère de la Justice**
**2 impasse de Boudeville - CS 54742**
**31047 Toulouse Cedex 1**

**RESTRUCTURATION DU SERVICE DU PARQUET DU TRIBUNAL JUDICIAIRE d'AGEN**
**Avenue de Lattre de Tassigny**
**47000 AGEN**


WORKS INGENIERIE
257, allée de Métalé - 47310 Sainte Colombe en Bruilhois
Tél. **05 33 09 31 17** - E-mail : **contact@works-ing.fr**
**www.works-ing.fr**


LOT n°05 : ELECTRICITE CFO / CFA / SSI

VU EN PLAN - NIVEAU RDC
PLAN D'IMPLANTATION
CFO/CFA

| N° AFFAIRE | PHASE | N° PLAN | ECHELLE | DESSINE PAR |
|---|---|---|---|---|
| 815_10_25 | DCE | PLN_01 | 1/100 | JRB |

| DATE | INDICE | MODIFICATIONS |
|---|---|---|
| 21/10/2026 | A | CREATION |
| | | |
| | | |
| | | |
| | | |