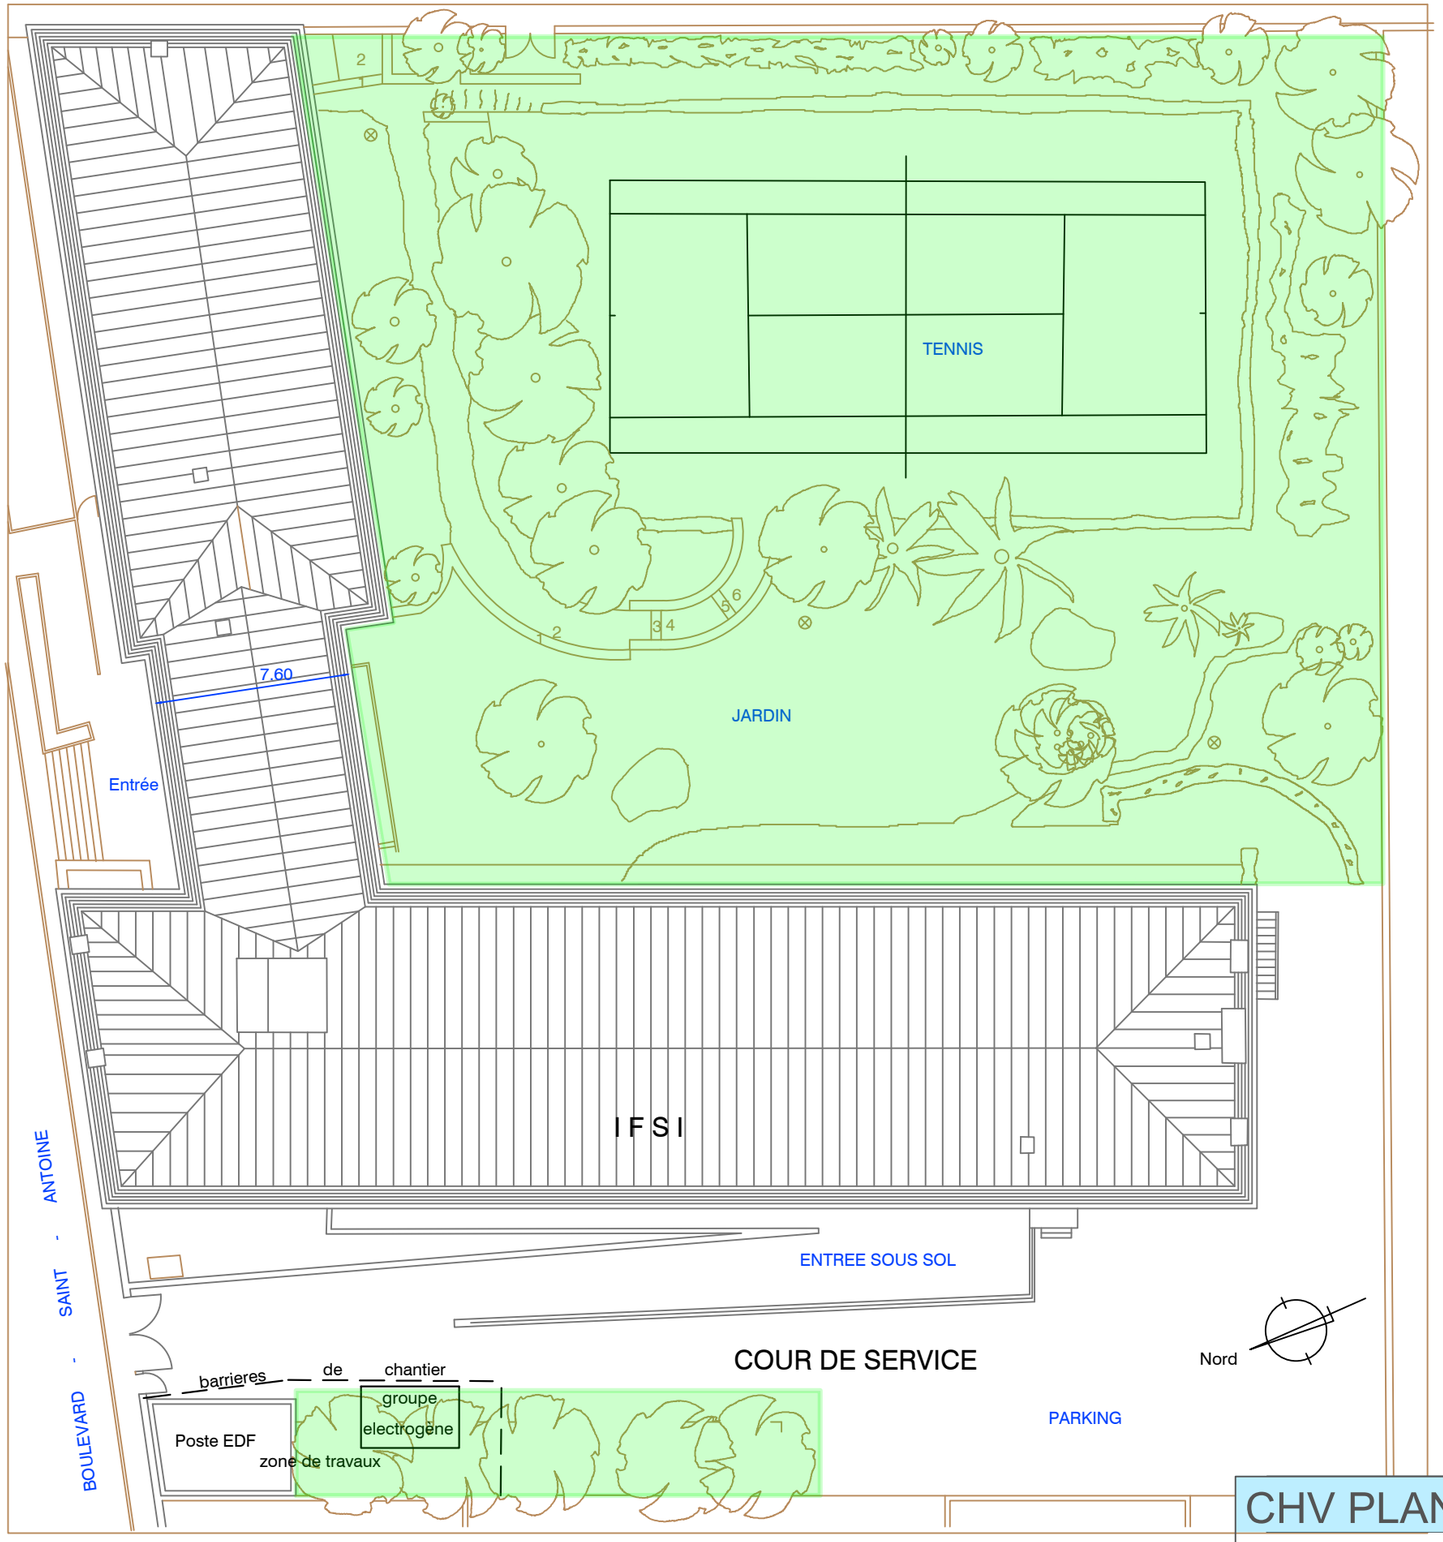


ENTRETIEN ESPACE VERT

CHV PLAN DE MASSE - IFSI - ESPACE VERT

NOM DU FICHIER	FORMAT	ECHELLE	DATE
IFSI - plan masse - cables EDF - 2014	A3	1/250	04/10/2022

CHV	S10	ESQ	MIG		GO	PL	R+4	2	0
EMETTEUR	PROJET	PHASE	BAT	ZONE	LOT	TYPE	NIVEAU	NUM.	IND.