
ENTRETIEN ESPACE VERT

CENTRE HOSPITALIER DE VERSAILLES
HOPITAL ANDRE MIGNOT
PLAN DE MASSE 2018

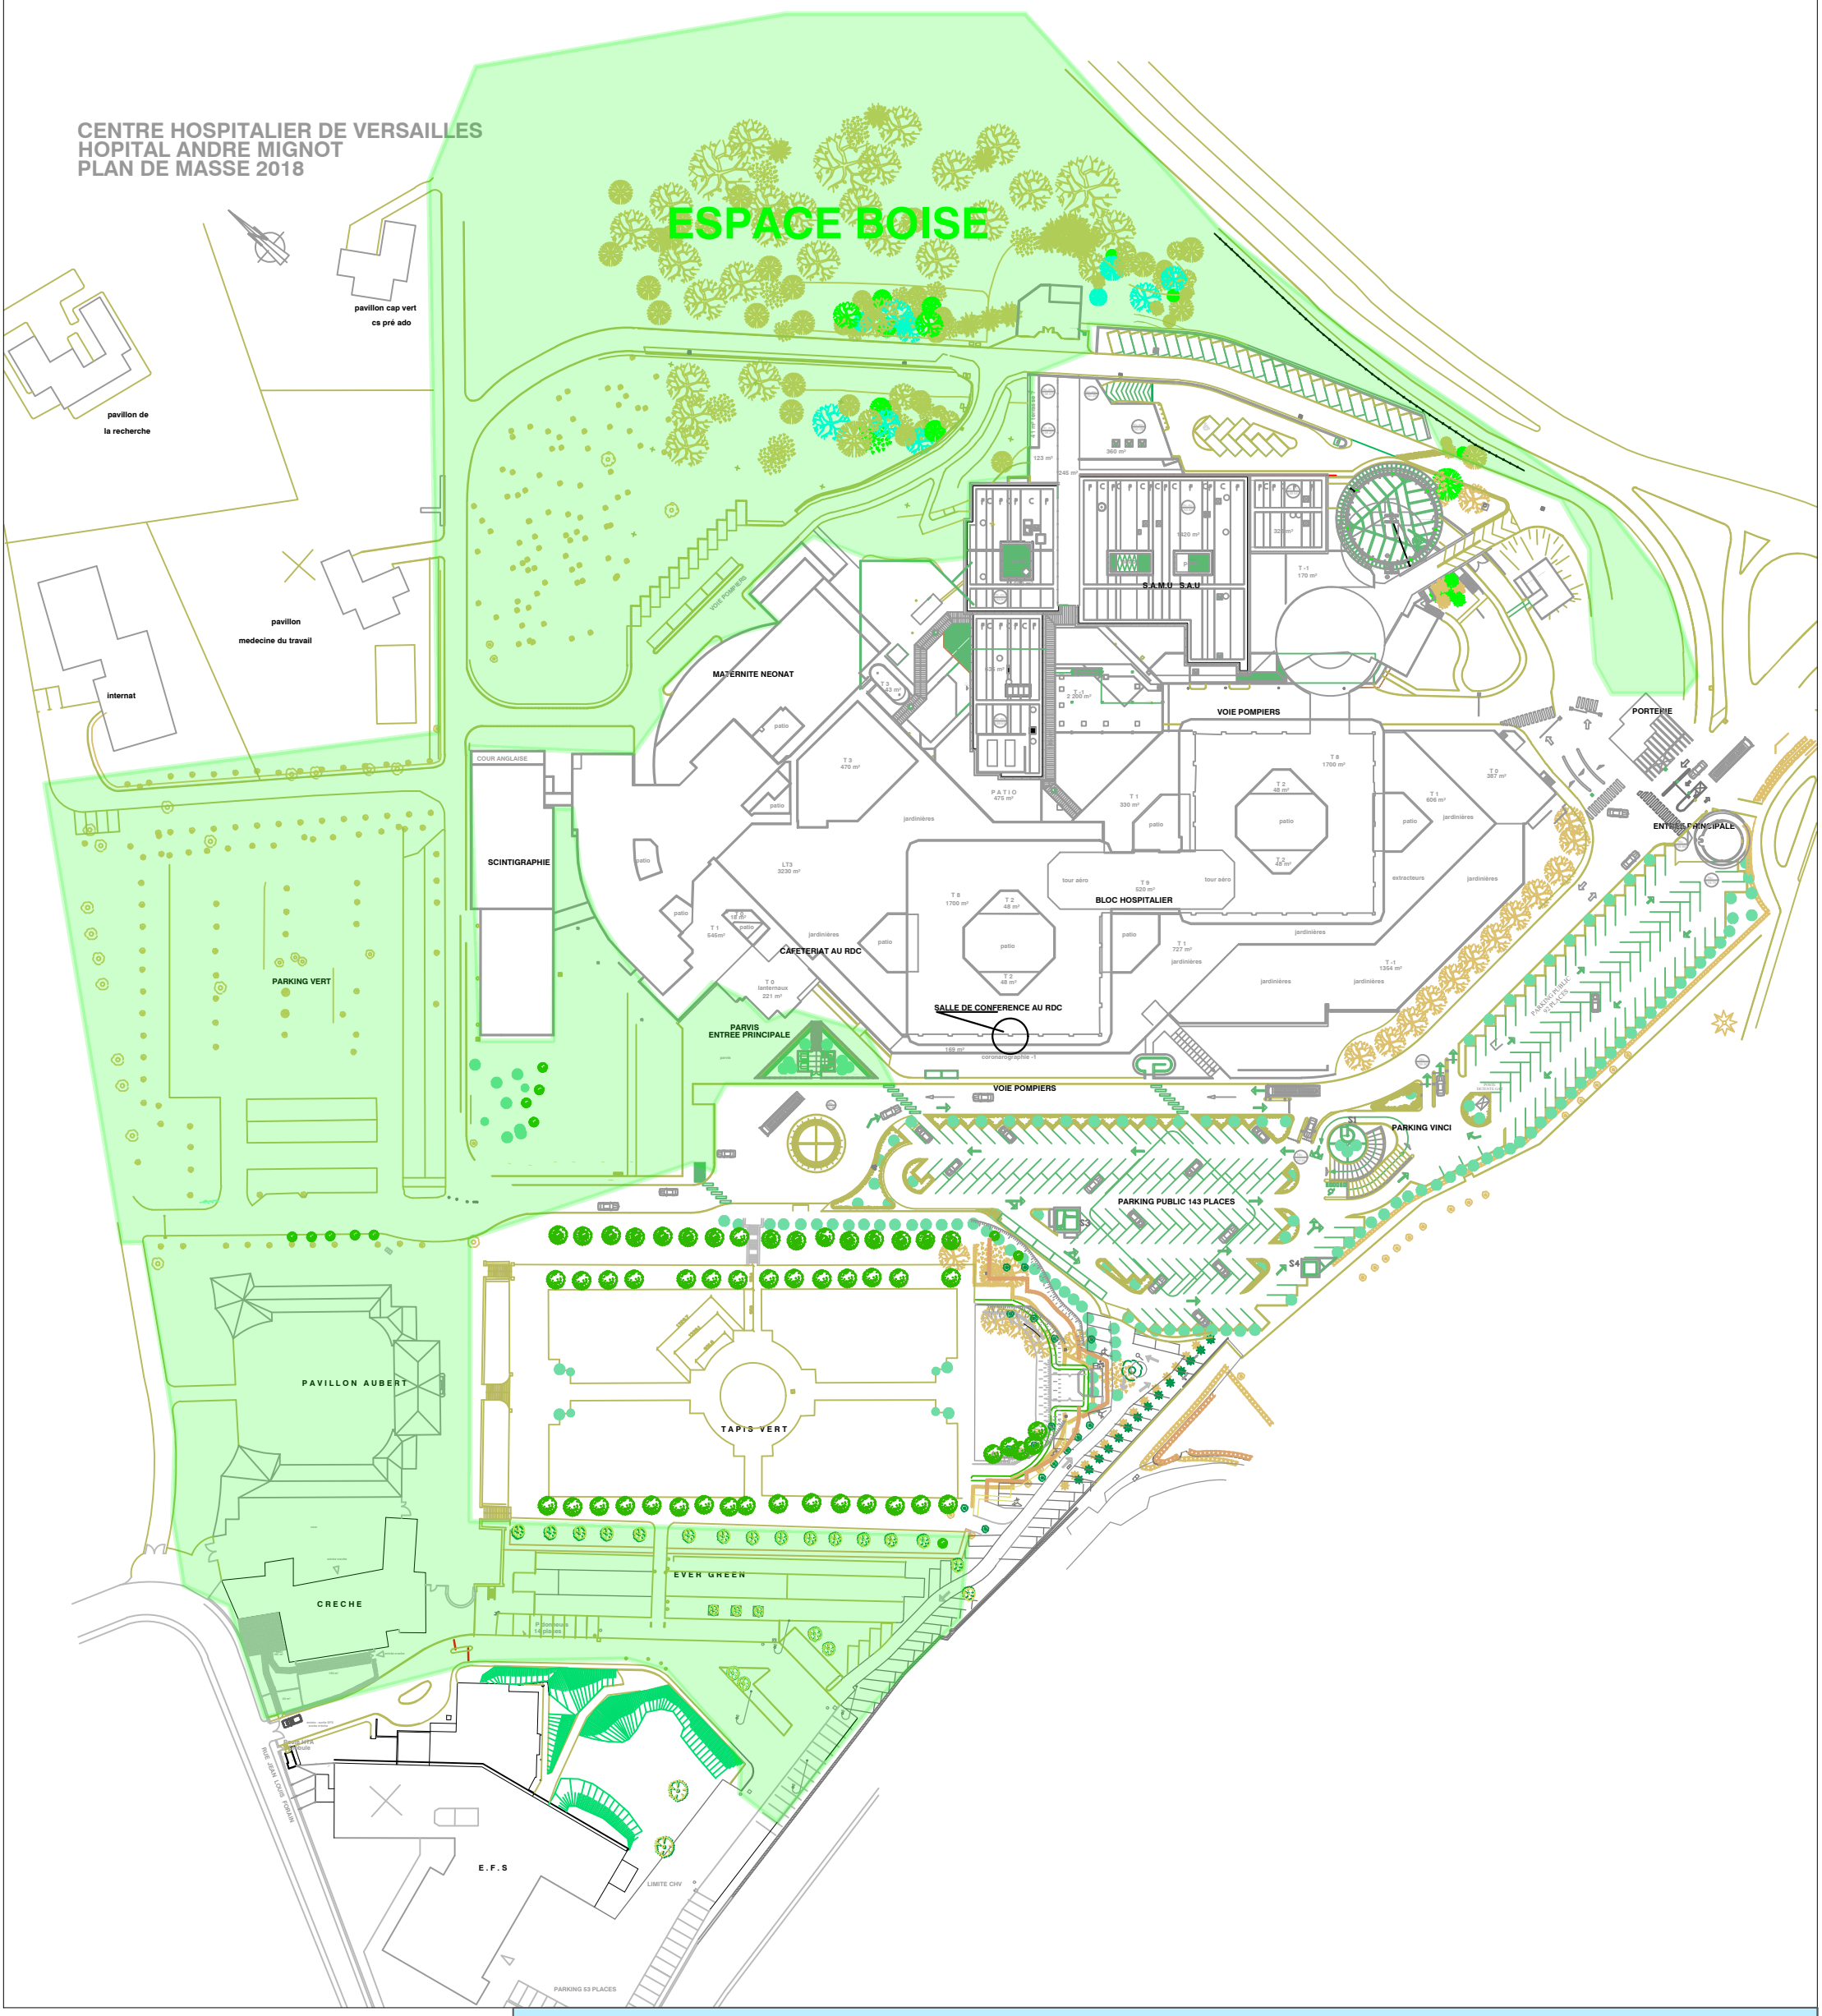

CHV PLAN DE MASSE CHV MIGNOT - ESPACE VERT

NOM DU FICHIER	FORMAT	ECHELLE	DATE
MASSE MIGNOT ESPACE VERT	A3	1/50	04/10/2022

CHV	S10	ESQ	MIG		GO	PL	R+4	2	0
EMETTEUR	PROJET	PHASE	BAT	ZONE	LOT	TYPE	NIVEAU	NUM.	IND.