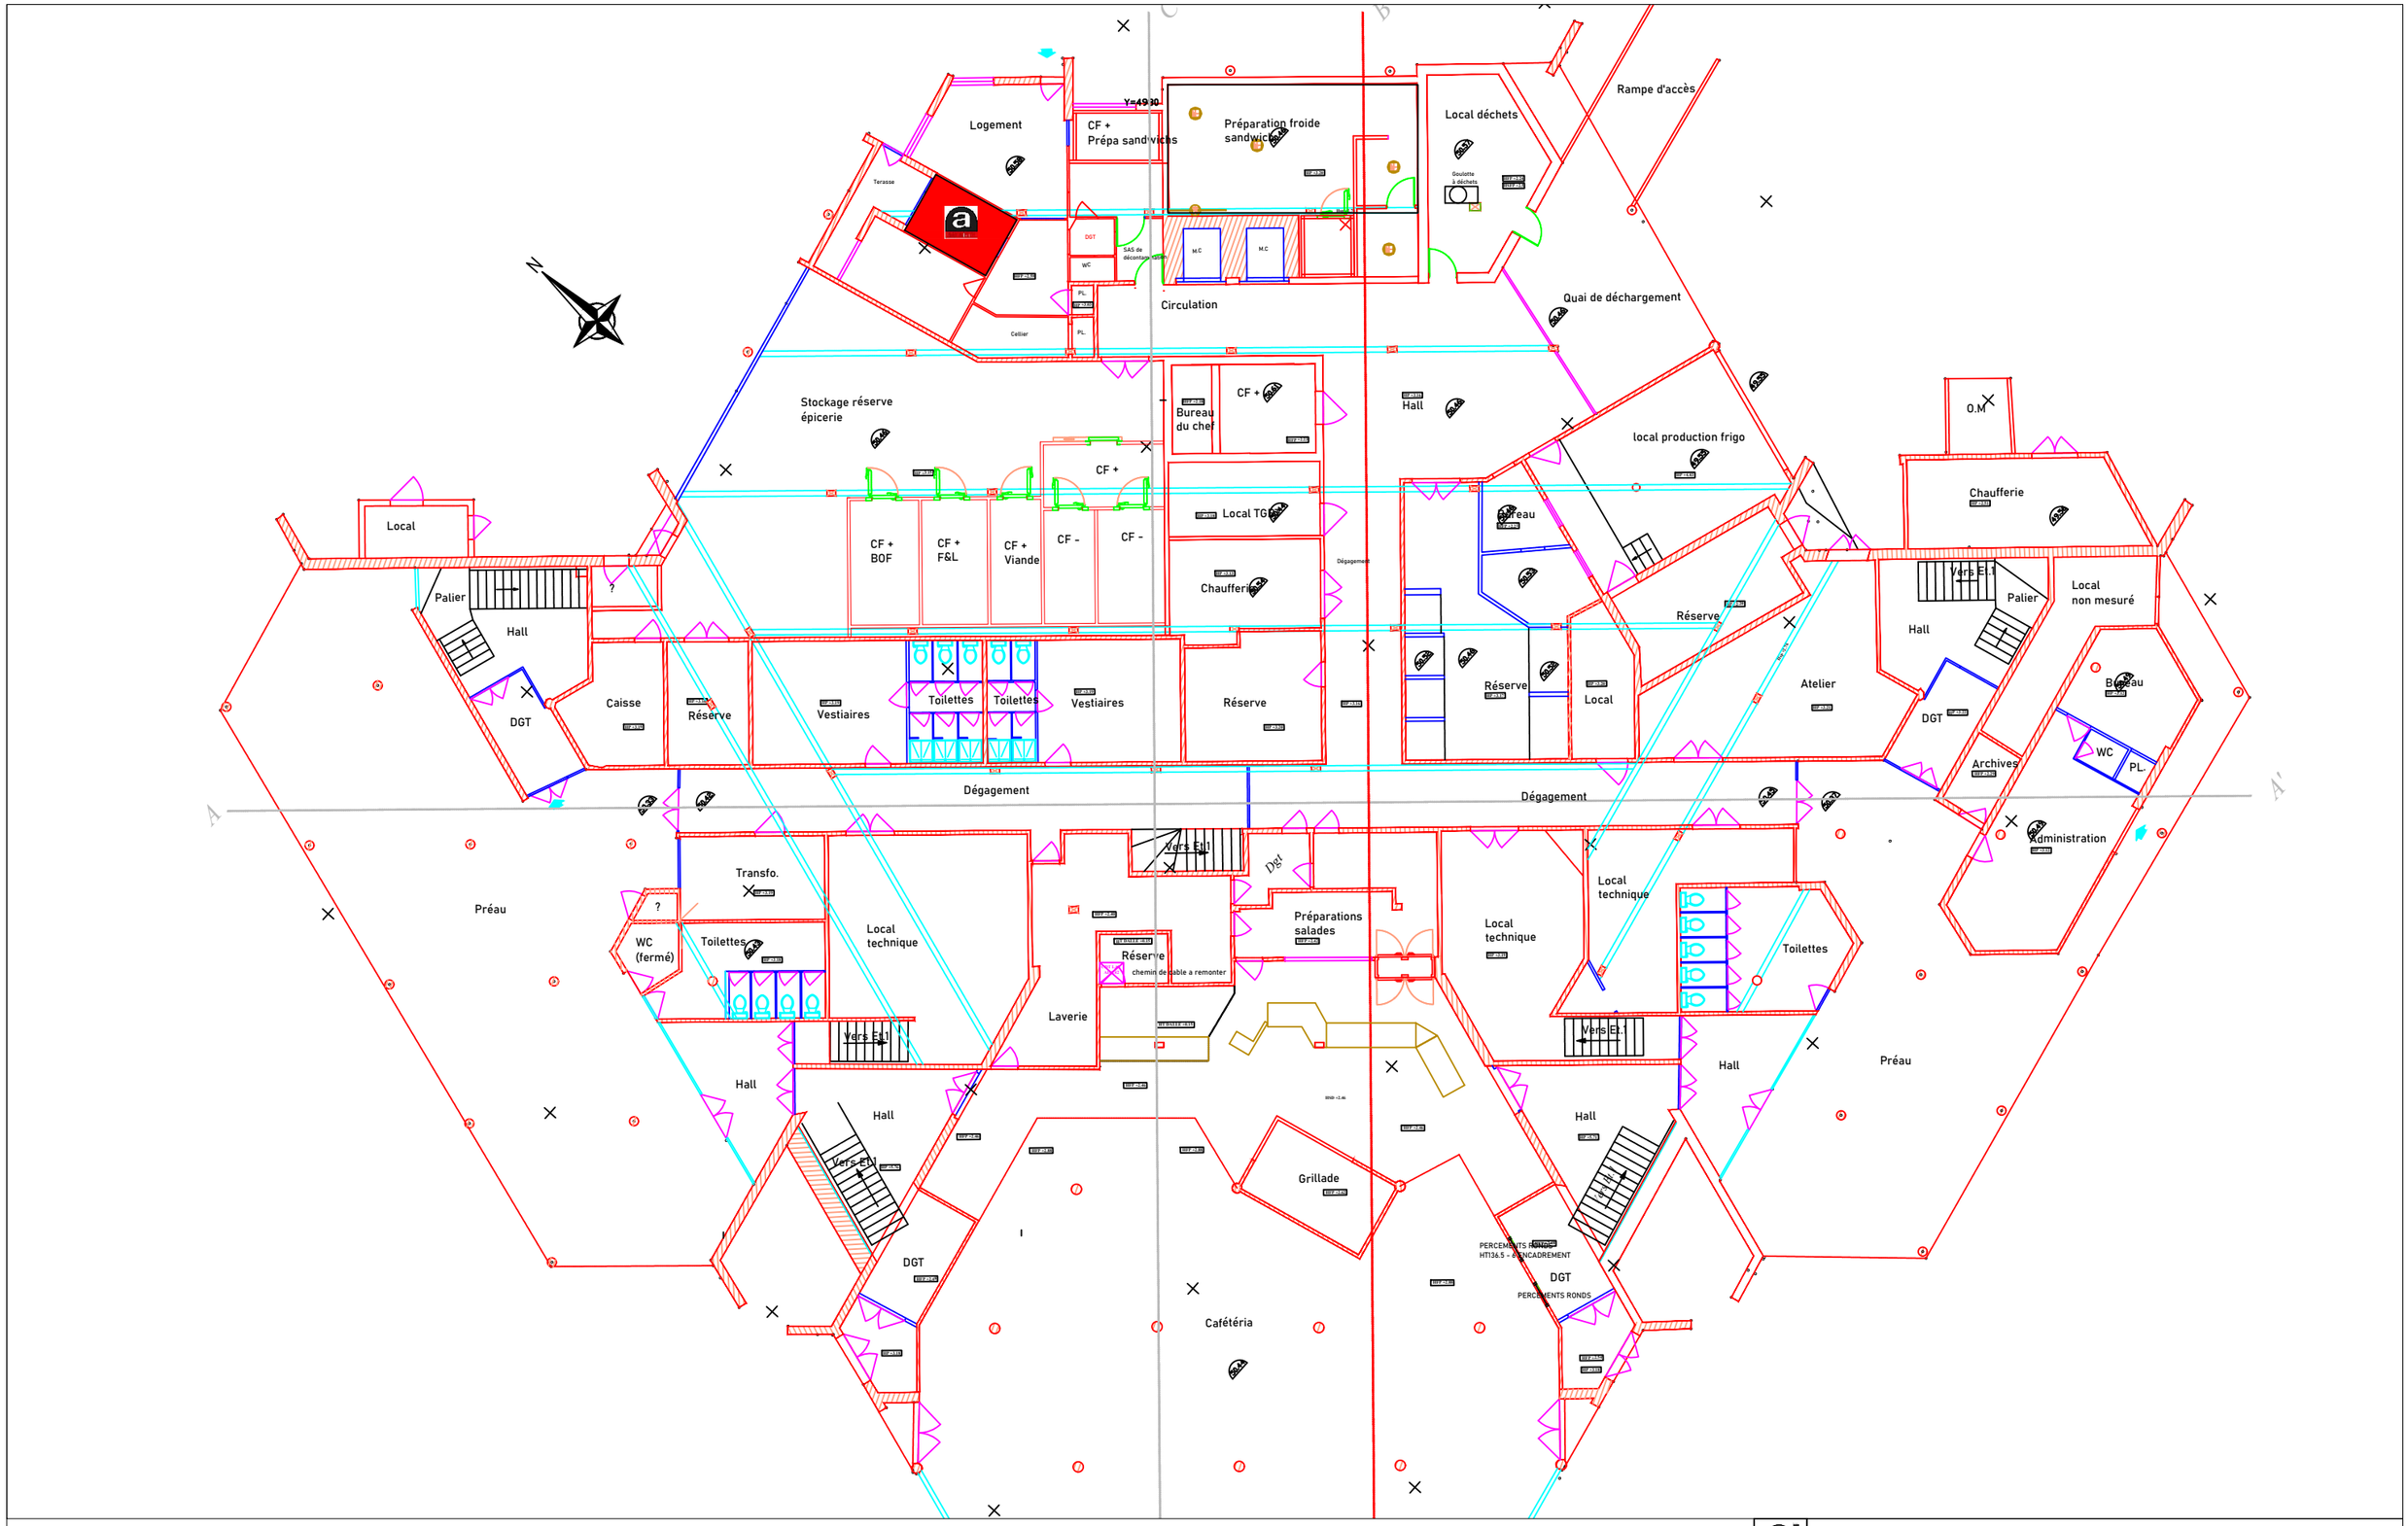


RESTAURANT UNIVERSITAIRE VERT BOIS		
PLAN N°001	Ech. 1/200	PAGE N°01

PLAN CUISINE

EXISTANT

ZONE EXPORT

PROD. FRIGO.

TGBT+CHAUFFERIE

ZONE DISTRIBUTION

VENTIL.DISTRIB.

Rampe d'accès

Quai de déchargement

Bureau 13 m²

Préparations froides 49 m²

sas entretien 4.2 m²

Local déchets

Terrasse

CF produits bruts/ Produits semi-finis 17.5 m²

Légumerie 16.7 m²

Stock non consommable 4.6 m²

CF produits finis 12.4m²

Circulation

Stockage réserve épicerie

CF négative 14 m²

Hall

local production frigo

CF +

CF + BOF

CF + F&L

CF + Viande

CF -

CF -

Local TGBT

Chaufferie

Dégagement

Bureau

Réserve

O.M

Chaufferie

Vers E.1

Palier

Local non mesuré

Hall

Bureau

WC

PL.

Archives

Administration

Local

Atelier

DGT

Local

Palier

Hall

Caisse

Réserve

Vestiaires

Toilettes

Toilettes

Vestiaires

Réserve

Dégagement

Dégagement

Vers E.U

Dgt

Transfo.

Préau

?

WC (fermé)

Toilettes

Local technique

CLOISONS FAIENCE 2 FACE

CLOISONS FAIENCE 2 FACE

CLOISONS FAIENCE 2 FACE

Local technique

Local technique

Toilettes

Laverie

FAIENCE

Self

FAIENCE

Vers E.1

Vers E.1

Hall

Hall

Hall

Hall

Vers E.1

Vers E.1

Verres

Couverts

Caisse

VENTOISERIE

Libre service

CLOISONS FAIENCE 2 FACE

FAIENCE

VAE

FAIENCE

DGT

DGT

Verres

Cafétéria

CLOISON HT TR

Sortie

Entrée

RESTAURANT UNIVERSITAIRE VERT BOIS		
PLAN N°700	Ech. 1/200	PAGE N°02

PLAN COMPLET

PROJET

Bureau
13 m²

Préparations froides
49 m²

sas entretien
4.2 m²

Rampe d'accès

Local déchets

Terasse

CF produits bruts/
Produits semi-finis
17.5 m²

Légumerie
16.7 m²

Stock non
consommable
4.6 m²

M.C

M.C

CF produits finis
12.4m²

Circulation

Quai de déchargement

Stockage réserve
épicerie

HFP +2.18 CF négative
14 m²

HFP +2.33

HP +3.16
Hall

local production frigo

HP +4.03

CF +

HP +3.15

CF +
BOF

CF +
F&L

CF +
Viande

CF -

CF -

HP +3.18 Local TGBT

Bureau
HFP +2.21

Dégagement

HP +3.13
Chaufferie

Réserve
HP +2.20

RESTAURANT UNIVERSITAIRE VERT BOIS

PLAN N°710	Ech. 1/100	PAGE N°03

PLAN ZONE EXPORT

PROJET

Bureau
13 m²

Terasse

Préparations froides
49 m²

CF produits bruts/
Produits semi-finis
17.5 m²

Légumerie
16.7 m²

Stock non
consommable
4.6 m²

CF produits fi
12.4m²

Circulation

Stockage réserve

CF négative

Hsp +2.74

HFP +2.18

RESTAURANT UNIVERSITAIRE VERT BOIS		
PLAN N°711	Ech. 1/50	PAGE N°04
PLAN ZONE EXPORT PARTIE 1		
PROJET		

eau

Préparations froides
49 m²

PF04
PF08
PF03
PF06
PF07
PF03
PF03
CAN3
PF01
PF01
PF02
PF02
PF05

Hsp +2.74

SAS01

sas entretien
4.2 m²

Local déchets

HFP +2.24
HSFP +2.5

LDO1

SNCO1
SNCO3
SNCO3
SNCO3
SNCO3

Stock non
consommable
4.6 m²

Légumerie
16.7 m²

CAN3
LEGO3
LEGO9
LEGO1
LEGO2
LEGO6
LEGO4
LEGO5
LEGO8
LEGO7

M.C
M.C

CFPF1
CFPF1
CFPF1
CFPF1

CF produits finis
12.4m²

Circulation

Quai de d

HFP +2.18

CF négative
14 m²

HP +3.16

Hall

EUCLID INGENIERIE

RESTAURANT UNIVERSITAIRE VERT BOIS

PLAN N°712	Ech. 1/50	PAGE N°05

PLAN ZONE EXPORT PARTIE 2

PROJET

PERCEMENT
DANS MACONNERIE
DIAM 300mm

PERCEMENT
DANS MACONNERIE
300X300MM

Y=4980

PERCEMENT
DANS MACONNERIE
DIAM 300mm

PERCEMENT
DANS MACONNERIE
300X300MM

TRACE DES RESEAUX A VERIFIER
APRES DEMOLITIONS
PREVOIR TRANCHEE DANS DALLAGE
+ RESEAU DN125

ZONE DE DEMOLITION
CARRELAGE
+ TOUTES CLOISONS
+ TOUT PLAFOND

OUVERTURE
DANS MACONNERIE
HT2.10M

PERCEMENT
DANS MACONNERIE
DIAM 300mm

Rampe d'accès

Local déchets

Terasse

ZONE DE DEMOLITION
CHAPE + CARRELAGE
+ TOUTES CLOISONS
+ TOUT PLAFOND

OUVERTURE
DANS MACONNERIE
HT2.10M

Circulation

OUVERTURE
DANS MACONNERIE
HT2.10M

Quai de déchargement

ZONE DEMOLTION DU PLANCHER
+ RECONSTRUCTION
PLANCHER A -.18M
+ TOUTES CLOISONS
+ TOUT PLAFOND

Stockage réserve
épicerie

Bureau
du chef

CF

Hall

local production frigo

CF +
BOF

CF +
F&L

CF +
Viande

CF -

CF -

CF +

Local TGBT

Chaufferie

Dégagement

Bureau

Réserve

Toilettes

Toilettes

Vestiaires

Réserve

Réserve

Local

RESTAURANT UNIVERSITAIRE VERT BOIS		
PLAN N°110	Ech. 1/100	PAGE N°06
DEMOLITIONS GO-ZONE EXPORT		
PROJET		

SOL CARRELAGE NEUF

Rampe d'accès

Bureau
13 m²

Préparations froides
49 m²

sas entretien
4.2 m²

Terasse

SOL CARRELAGE NEUF

SOL REPRISE DE L'EXISTANT

Local déchets
HFP +2.24
HSP +2.5

Hsp +2.74

CF produits bruts/
Produits semi-finis
17.5 m²

Légumerie
16.7 m²

Stock non consommable
4.6 m²

M.C

M.C

CF produits finis
12.4m²

Circulation

Quai de déchargement

SOL CHAMBRE FROIDE

HFP +2.18

CF negative

HFP +2.23

Stockage réserve épicerie

HP +3.16
Hall

local production frigo
HP +4.03

HP +3.15

CF +

CF +
BOF

CF +
F&L

CF +
Viande

CF -

CF -

HP +3.18 Local TGBT

Bureau
HFP +2.21

Dégagement

HP +3.13
Chaufferie

Réserve
HP +2.20

?

Caisse
HP +3.16

HP +3.10
Réserve

HP +3.19
Vestiaires

Toilettes

Toilettes

HP +3.19
Vestiaires

Réserve
HP +3.20

HP +3.16

HP +3.17

HP +3.20
Local

Hsp +2.76

RESTAURANT UNIVERSITAIRE VERT BOIS

PLAN N°210 | Ech. 1/100 | PAGE N°07

SOLS ZONE EXPORT

PROJET

Rep	Qté	Désignations Panneaux
	Ens	Panneaux Isotherme 40 mm d'épaisseur -
	Ens	Panneaux Isotherme 80 mm d'épaisseur
	Ens	Panneaux Isotherme 120 mm d'épaisseur

Bureau
13 m²

Préparations froides
49 m²

sas entretien
4.2 m²

Rampe d'accès

Local déchets
HFP +2.24
HSFP +2.5

Terasse

Hsp +2.74

CF produits bruts/
Produits semi finis
17.5 m²

Légumerie
16.7 m²

Stock non
consommable
4.6 m²

M.C

M.C

CF produits finis
12.4m²

Circulation

Quai de déchargement

Stockage réserve
épicerie

HFP +2.18 CF négative
14 m²
HFP +2.23

HP +3.16
Hall

local production frigo
HP +4.03

CF +

HP +3.15

CF +
BOF

CF +
F&L

CF +
Viande

CF -

CF -

HP +3.18 Local TGBT

Bureau
HFP +2.21

Dégagement

HP +3.13
Chaufferie

Réserve
HP +2.20

HP +2.56

sse

HP +3.16
Réserve

HP +3.19
Vestiaires

Toilettes

Toilettes

HP +3.19
Vestiaires

Réserve

HP +3.16

HP +3.17

HP +3.20
Local

Atel

HP

EUCLID INGÉNIERIE

RESTAURANT UNIVERSITAIRE VERT BOIS

PLAN N°310	Ech. 1/100	PAGE N°08

CLOISONS ZONE EXPORT

PROJET

FAUX PLAFOND HYGIENE

Bureau
13 m²
HSFP2.2M

Terasse

HSP2.5M

PLAFOND SANDWICH

Préparations froides
49 m²
HSP2.5M

HSFP2.4M
sas entretien
4.2 m²

Rampe d'accès

Local déchets
HFP +2.24
HSFP +2.5

HSFP2.4M
Stock non consommable
4.6 m²

Légumerie
16.7 m²
HSP2.5M

CF produits bruts/
Produits semi finis
17.5 m²
HSP2.4M

M.C

M.C

Hsp +2.74

CF produits finis
12.4m²
HSP2.4M

Circulation

Quai de déchargement

Stockage réserve épicerie

HFP +2.18
CF négative
14 m²

PLAFOND SANDWICH

HFP +2.23

HP +3.16
Hall

local production frigo
HP +4.03

CF +

HP +3.15

CF + BOF

CF + F&L

CF + Viande

CF -

CF -

HP +3.18
Local TGBT

Bureau
HFP +2.21

Dégagement

HP +3.13
Chaufferie

Réserve
HP +2.20

Caisse

HP +3.10

HP +3.19

Toilettes

Toilettes

HP +3.19
Vestiaires

Réserve

HP +3.16

HP +3.17

HP +3.20
Local

HSP +2.24

RESTAURANT UNIVERSITAIRE VERT BOIS		
PLAN N°410	Ech. 1/100	PAGE N°09

PLAFONDS ZONE EXPORT

PROJET

Air neuf

Bouches d'extraction

EC+EF+VID

EC+EF

VID

grille de REJET

CAISSON ECM 500M3/H REJET EN FACADE

PAS

Bureau
13 m²

Terrasse

grille de transfert d'air = 30x30cm
-grille ext
-porte filtre+filtre G4
-grille intérieure inox

Préparations froides
49 m²

sas entretien
4.2 m²

Rampe d'accès

Local déchets

HFP +2.24
HSFP +2.5

Hsp +2.74

CF produits bruts/
Produits semi-finis
17.5 m²

Légumerie
16.7 m²

Stock non consommable
4.6 m²

M.C

M.C

CF produits finis
12.4m²

Circulation

Quai de déchargement

Stockage réserve
épicerie

HFP +2.18 CF négative
14 m²

HFP +2.33

HP +3.16
Hall

local production frigo

HP +4.03

HP +3.15

CF +
BOF

CF +
F&L

CF +
Viande

CF +

CF -

CF -

HP +3.18 Local TGBT

Bureau
HFP +2.21

Dégagement

HP +3.13
Chaufferie

Réserve
HP +2.20

RESTAURANT UNIVERSITAIRE VERT BOIS

PLAN N°510	Ech. 1/100	PAGE N°10

PBS/CVC ZONE EXPORT

PROJET

Luminaire type A
Luminaire type B
Luminaire type C
Luminaire type D
Interrupteur Simple Allumage Lumineux
Interrupteur Simple Allumage
Va et Vient
Bouton poussoir
Détecteur de présence plafond
Bouton poussoir lumineux
Bloc d'évacuation Type 1
Déclencheur Manuel
Diffuseur sonore
Prise de com RJ45
Convecteur électrique
Poste de travail suivant CCTP
Arrêt d'urgence
PC 2P+T 16A
PC 2P+T 16A en hauteur
Sirène intrusion
Armoire électrique
Repère Alimentation spécifique Cuisine / Voir tableau de réservation

Bureau
13 m²
Teras
Préparati s froides
49 m²
sas entretien
4.2 m²
Local déchets
Rampe d'accès
CF produits bruts/
Produits semi-finis
m²
Légumerie
16.7 m²
Stock on
conse mable
4.6 m²
M.C
M.C
CF produits finis
12.
Circulation
Quai de déchargement
Stockage réserve
épicerie
CF négative
14 m²
Hall
local production frigo
CF +
Local TGBT
Bureau
CF +
BOF
CF +
F&L
CF +
Viande
CF -
CF -
Dégagement
Chaufferie
Réserve
?

RESTAURANT UNIVERSITAIRE VERT BOIS		
PLAN N°610	Ech. 1/100	PAGE N°11
ELECTRICITE ZONE EXPORT		
PROJET		

Dégagement

Dégagement

Transfo.

HP +3.19

?

WC
(fermé)

Toilettes

HP +3.18

Local
technique

Vers Et.1

Hall

Vers Et.1

HP +5.76

Hall

Verres

Couverts

DGT

HFP +2.40

Verres

HP +3.18

Sortie

Vers Et.1

Laverie

HFP +2.40

Dgt

HFP +2.42

Self

Caisse

VIENNOISERIE

Libre service

Verres

Coin café

Cafétéria

Local
technique

HP +3.19

Local
technique

Toilettes

Vers Et.1

Hall

Hall

HP +5.71

VAE

PMR

RIDEAU PFI/2h

Vers Et.1

HFP +2.54

DGT

HFP +2.54

HP +3.18

Entrée

RESTAURANT UNIVERSITAIRE VERT BOIS		
PLAN N°720	Ech. 1/50	PAGE N°12
PLAN DISTRIBUTION		
PROJET		

verie

CDT LAV
AI-12.42

CAN3
DPT3
DP11
DP10
DP17
CAN3
DP18
PP05
DP07

HFP +2.42
DP07
DP17
DP15

Self

DP16
BLANC POUR FROID 1880SEI
DP02
DP01
DP09
BOIS POUR CHAUD 1396ROOT

DP16
BLANC POUR FROID 1880SEI
DP02
DP01
DP09
BOIS POUR CHAUD 1396ROOT

Local
technique

HP +3.19

Vers Et.1

DP06
VSS02
VSS04
VSS06
VSS05
VSS07
VSS03
VSS02
BOIS POUR CHAUD 1396ROOT

Hall

HP +5.71

Vers Et.1

VAE
PMR
RIDEAU PF1/2h

HFP +2.54
DGT

COULEUR
ORANGE 835 SEI
DP08
Caisse

VIENNOISERIE
Libre service
DP17
DP17
DP17
Verres
DP03
Coin café

RESTAURANT UNIVERSITAIRE VERT BOIS		
PLAN N°721	Ech. 1/50	PAGE N°13
PLAN DISTRIBUTION		
PROJET		

éserve
Vestiaires
Toilettes
Toilettes
Vestiaires
Réserve
Local
Dégagement
Dégagement
Transfo.
Vers Et.1
Dgt
TRACE DES RESEAUX A VERIFIER
APRES DEMOLITIONS
PREVOIR TRANCHEE DANS DALLAGE
+ RESEAU DN100
TRACE DES RESEAUX A VERIFIER
APRES DEMOLITIONS
PREVOIR TRANCHEE DANS DALLAGE
+ RESEAU DN100
Préparations
salades
Local
technique
Local
technique
Toilettes
Toilettes
Local
technique
CANIVEAU
EXISTANT
RESERVATION
POUR CANIVEAU
RESERVATION
POUR CANIVEAU
Laverie
ZONE DE DEMOLITION
CHAPE + CARRELAGE
+ TOUTES CLOISONS
+ TOUT PLAFOND
Vers Et.1
Vers Et.1
Hall
Hall
Hall
ZONE DE DEMOLITION
TOUTES CLOISONS
+ TOUT PLAFOND
Vers Et.1
Vers Et.1
Grillade
DGT
DGT
PERCEMENTS RONDS
HT136.5 - 6 ENCADREMENT
PERCEMENTS RONDS
Cafétéria

RESTAURANT UNIVERSITAIRE VERT BOIS		
PLAN N°120	Ech. 1/100	PAGE N°14
DEMOLITIONS GO-DISTRIBUTION		
PROJET		

Dégagement

Transfo.

HP +3.19

Toilettes

HP +3.18

Local technique

Vers Et.1

Vers Et.1

Laverie

HFP +2.40

Dgt

HFP +2.42

SOL CARRELAGE

Self

Local technique

HP +3.19

Local technique

Vers Et.1

Toilettes

Hall

Hall

Vers Et.1

HP +5.76

Verres

Couverts

Caisse

REPRISE DE CARRELAGE
EN BASE
SOL SOUPLE EN OPTION

VIENNOISERIE

Libre service

VAE

PMR

RIDEAU PF1/2h

Vers Et.1

Hall

HP +5.71

DGT

HFP +2.48

Verres

Verres

Coin café

HFP +2.54

DGT

Cafétéria

HP +3.18

HFP +2.54

HP +3.18

Sortie

Entrée

RESTAURANT UNIVERSITAIRE VERT BOIS		
PLAN N°220	Ech. 1/100	PAGE N°15
SOLS ZONE DISTRIBUTION		
PROJET		

Vers Et.1

Dgt

Local techniq

nique

HFP +2.40

CLOISONS
FAIENCE 2 FACE

HFP +2.42

CLOISONS
FAIENCE 2 FACE

CLOISONS
FAIENCE 2 FACE

Local technique

HP +3.19

CDT LAV
AT+2.42

Laverie

FAIENCE

Self

FAIENCE

Vers Et.1

Hall

HP +5.71

CLOISONS
FAIENCE 2 FACE

P +5.76

Verres

Couverts

Caisse

VIENNOISERIE

Libre service

VAE

PMR

FAIENCE

CLOISONS

Vers Et.1

RIDEAU PF1/2h

CLOISON HT 2M

Verres

Coin café

DGT

HFP +2.48


Verres

HFP +2.54

DGT

CLOIS

RESTAURANT UNIVERSITAIRE VERT BOIS		
PLAN N°320	Ech. 1/100	PAGE N°16
CLOISONS ZONE DISTRIBUTION		
PROJET		

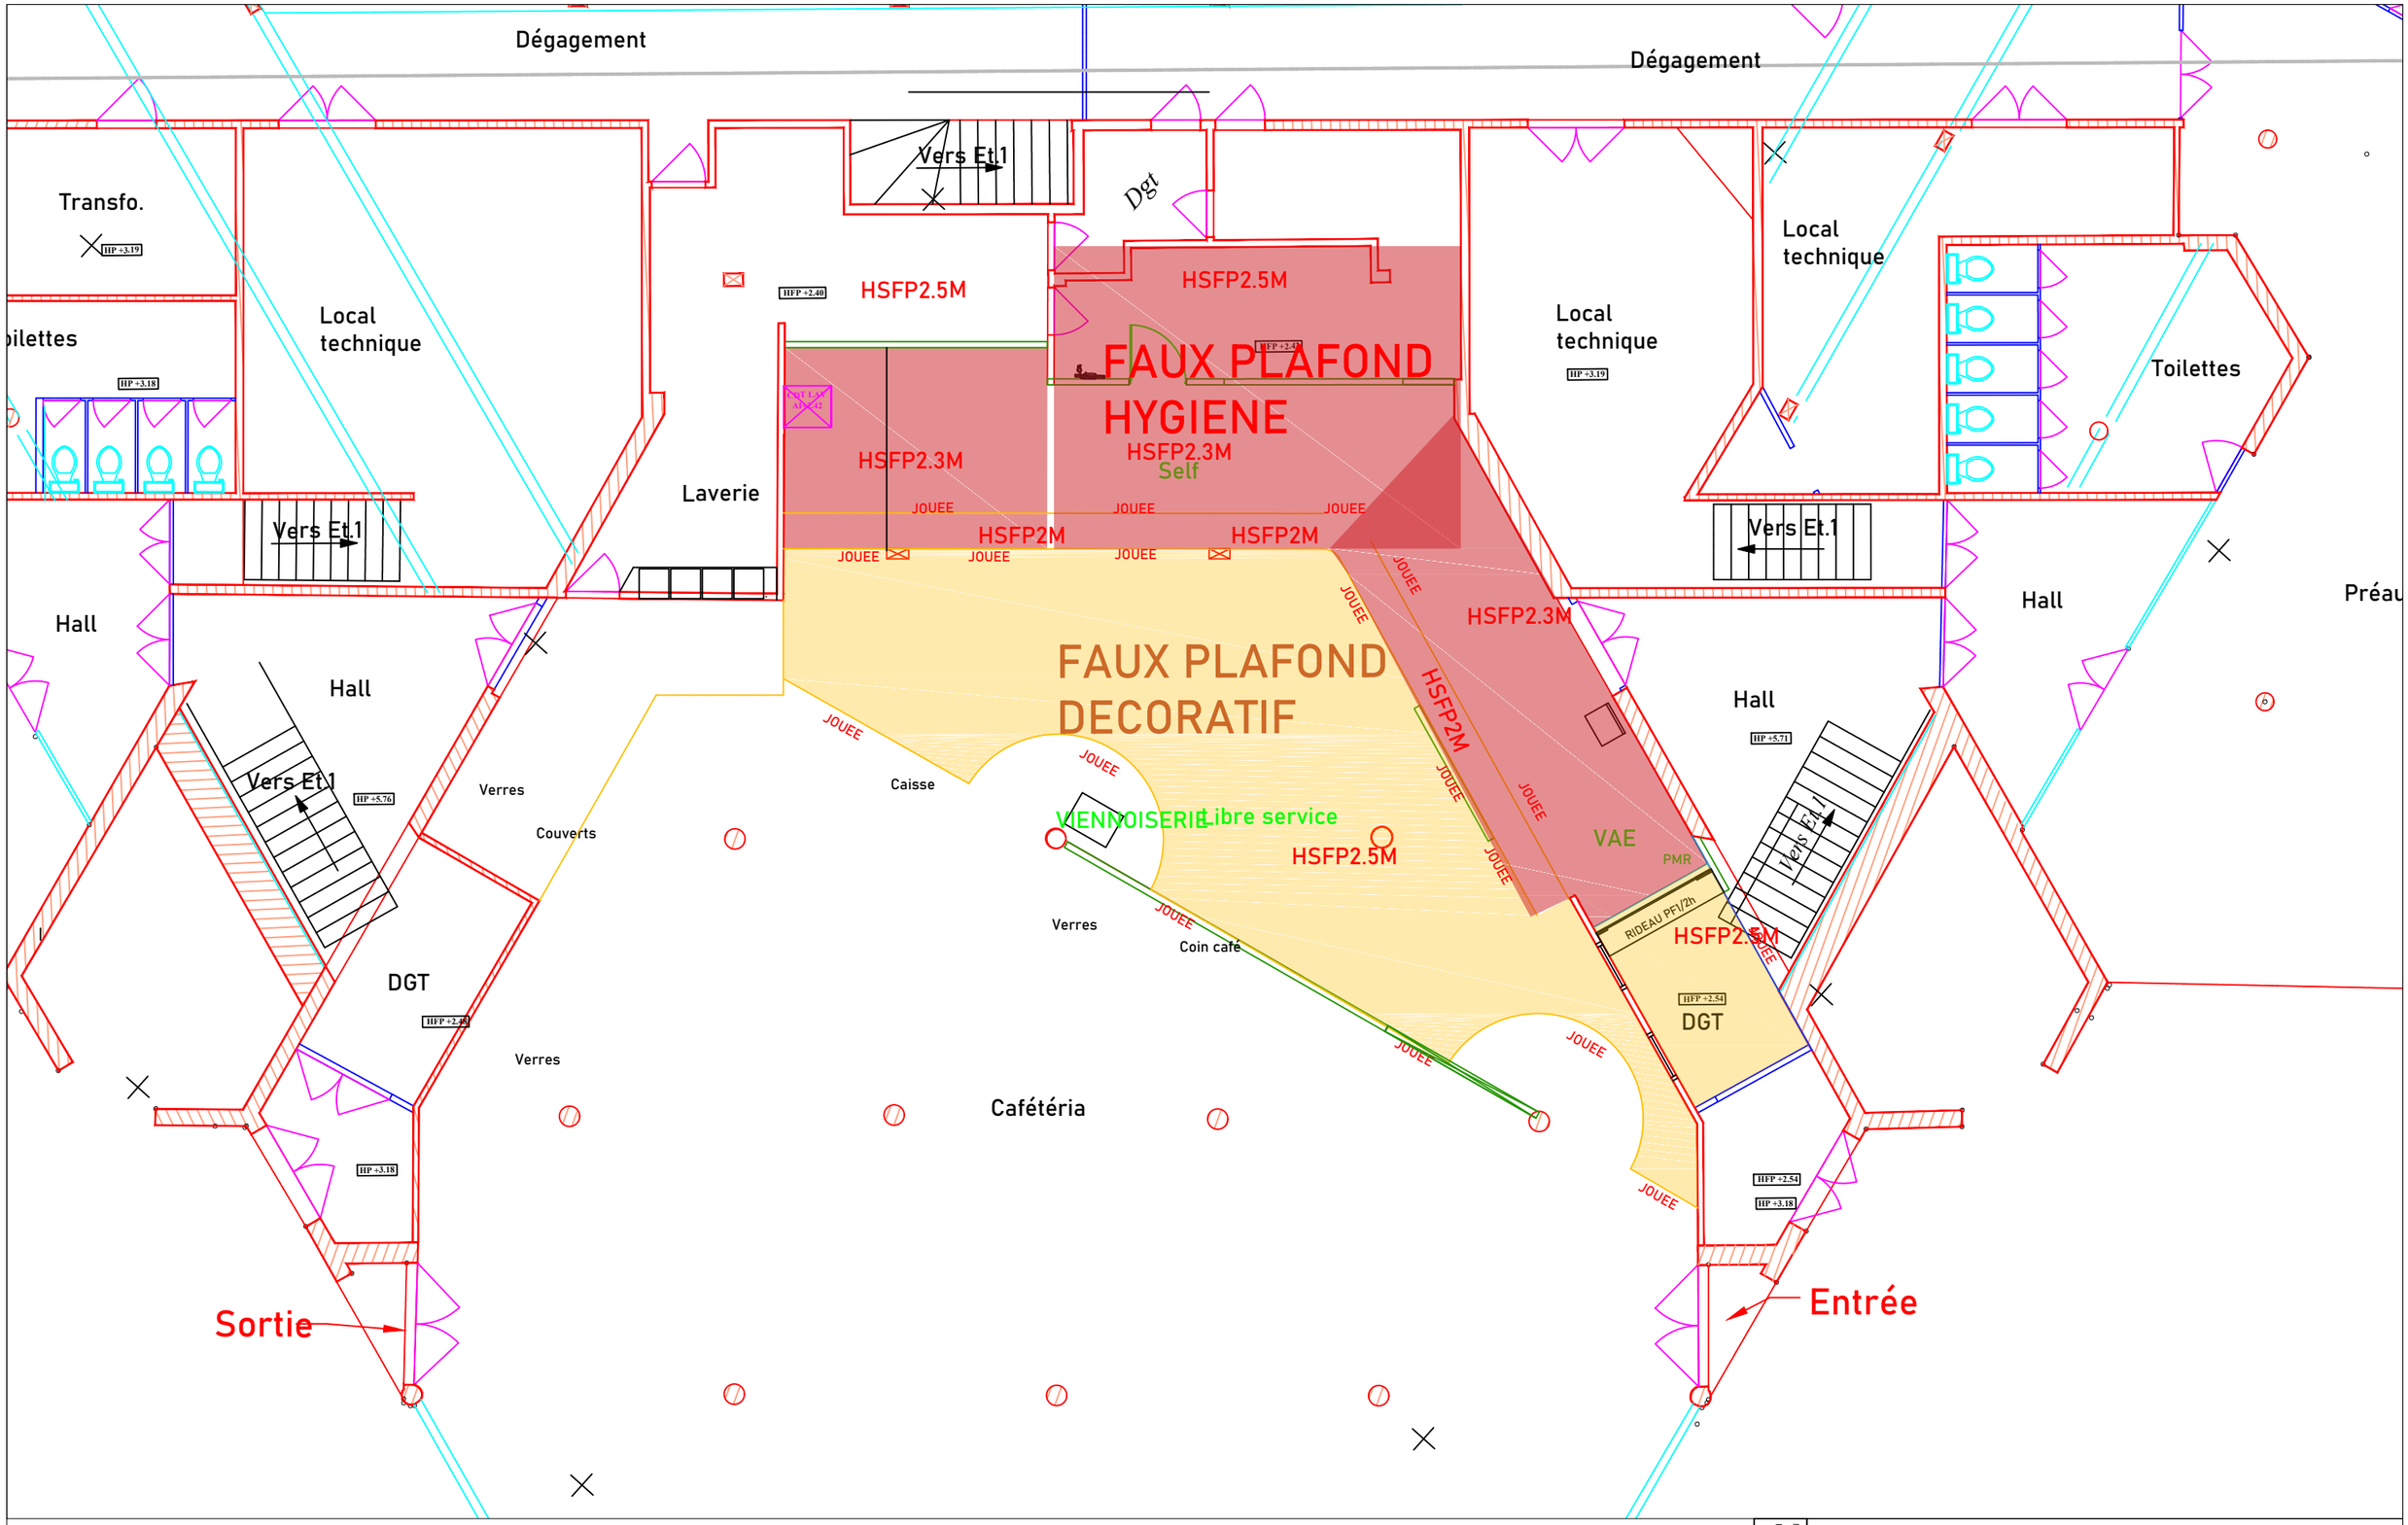

RESTAURANT UNIVERSITAIRE VERT BOIS		
PLAN N°420	Ech. 1/100	PAGE N°17
PLAFONDS ZONE DISTRIBUTION		
PROJET		


Air neuf

Bouches d'extraction

EC+EF+VID

EC+EF

VID

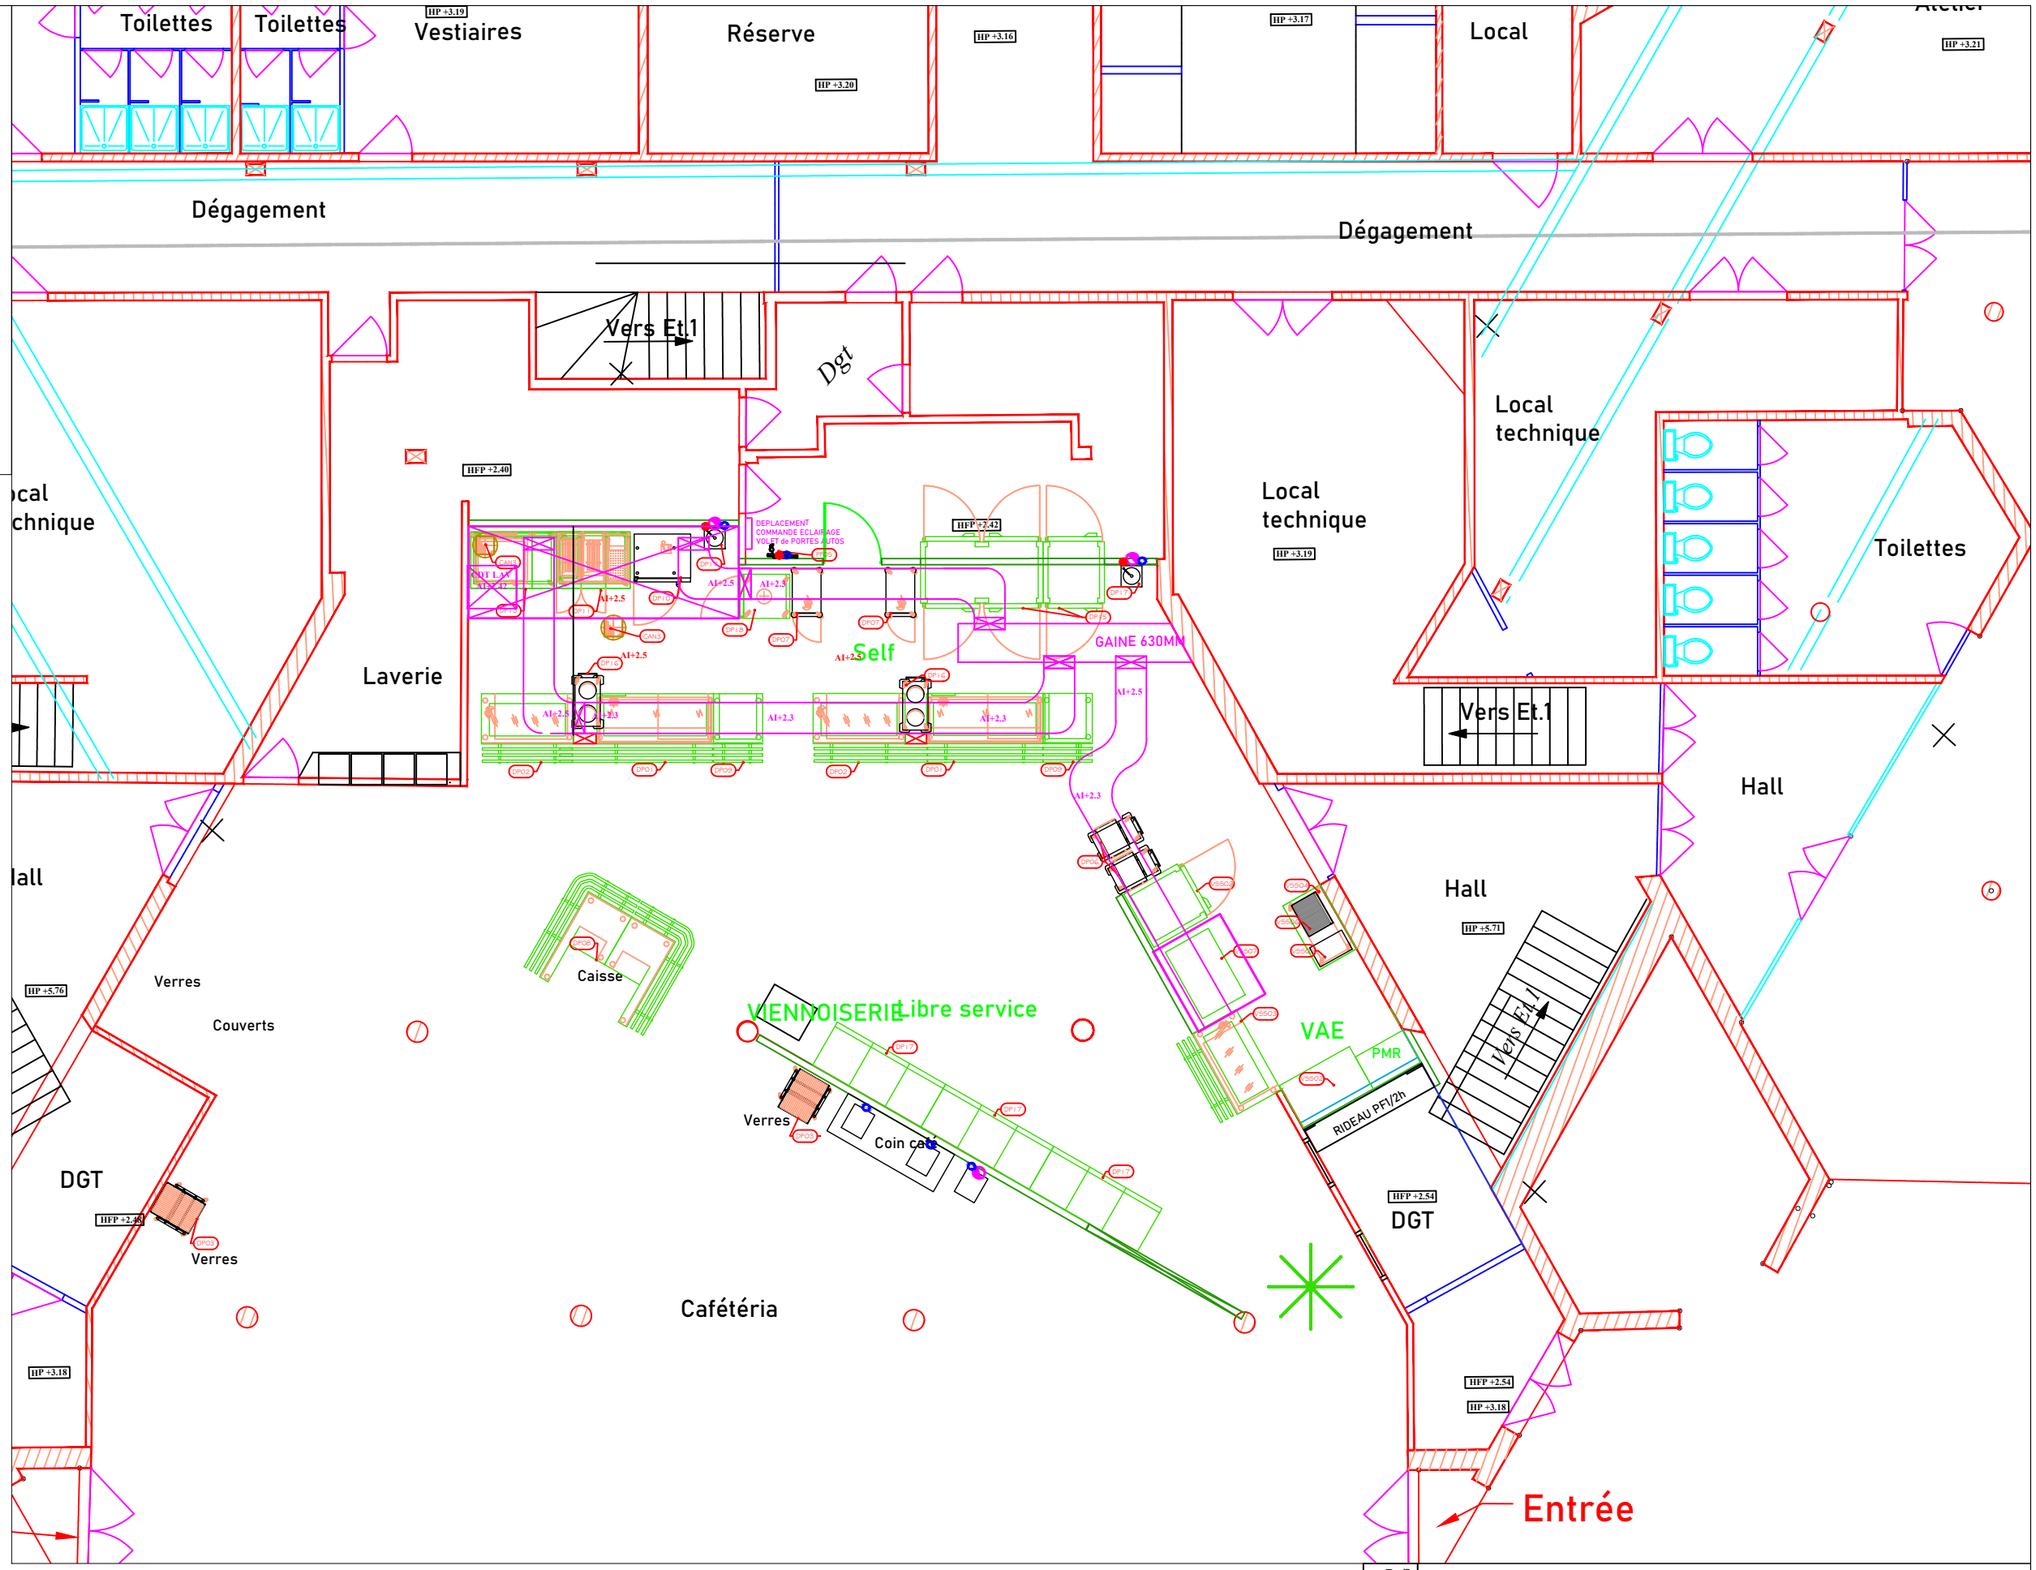

RESTAURANT UNIVERSITAIRE VERT BOIS

PLAN N°520	Ech. 1/100	PAGE N°18

PBS/CVC ZONE DISTRIBUTION

PROJET

Luminaire type A
Luminaire type B
Luminaire type C
Luminaire type D
Interrupteur Simple Allumage Lumineux
Interrupteur Simple Allumage
Va et Vient
Bouton poussoir
Détecteur de présence plafond
Bouton poussoir lumineux
Bloc d'évacuation Type 1
Déclencheur Manuel
Diffuseur sonore
Prise de com RJ45
Convecteur électrique
Poste de travail suivant CCTP
Arrêt d'urgence
PC 2P+T 16A
PC 2P+T 16A en hauteur
Sirène intrusion
Armoire électrique
Repère Alimentation spécifique Cuisine / Voir tableau de réservation

Vestiaires
Toilettes
Toilettes
Vestiaires
Réserve
Local
Dégagement
Dégagement
Vers Et.1
Dgt
Local technique
Local technique
Local technique
Toilettes
Laverie
Vers Et.1
Vers Et.1
Hall
Hall
Hall
Vers Et.1
Verres
Couverts
Caisse
VIENNOISERIE Libre service
Verres
Coin café
PMR
RIDEAU PF1/2h
DGT
DGT
Verres
Cafétéria

RESTAURANT UNIVERSITAIRE VERT BOIS

PLAN N°620	Ech. 1/100	PAGE N°19

ELECTRICITE ZONE DISTRIBUTION

PROJET