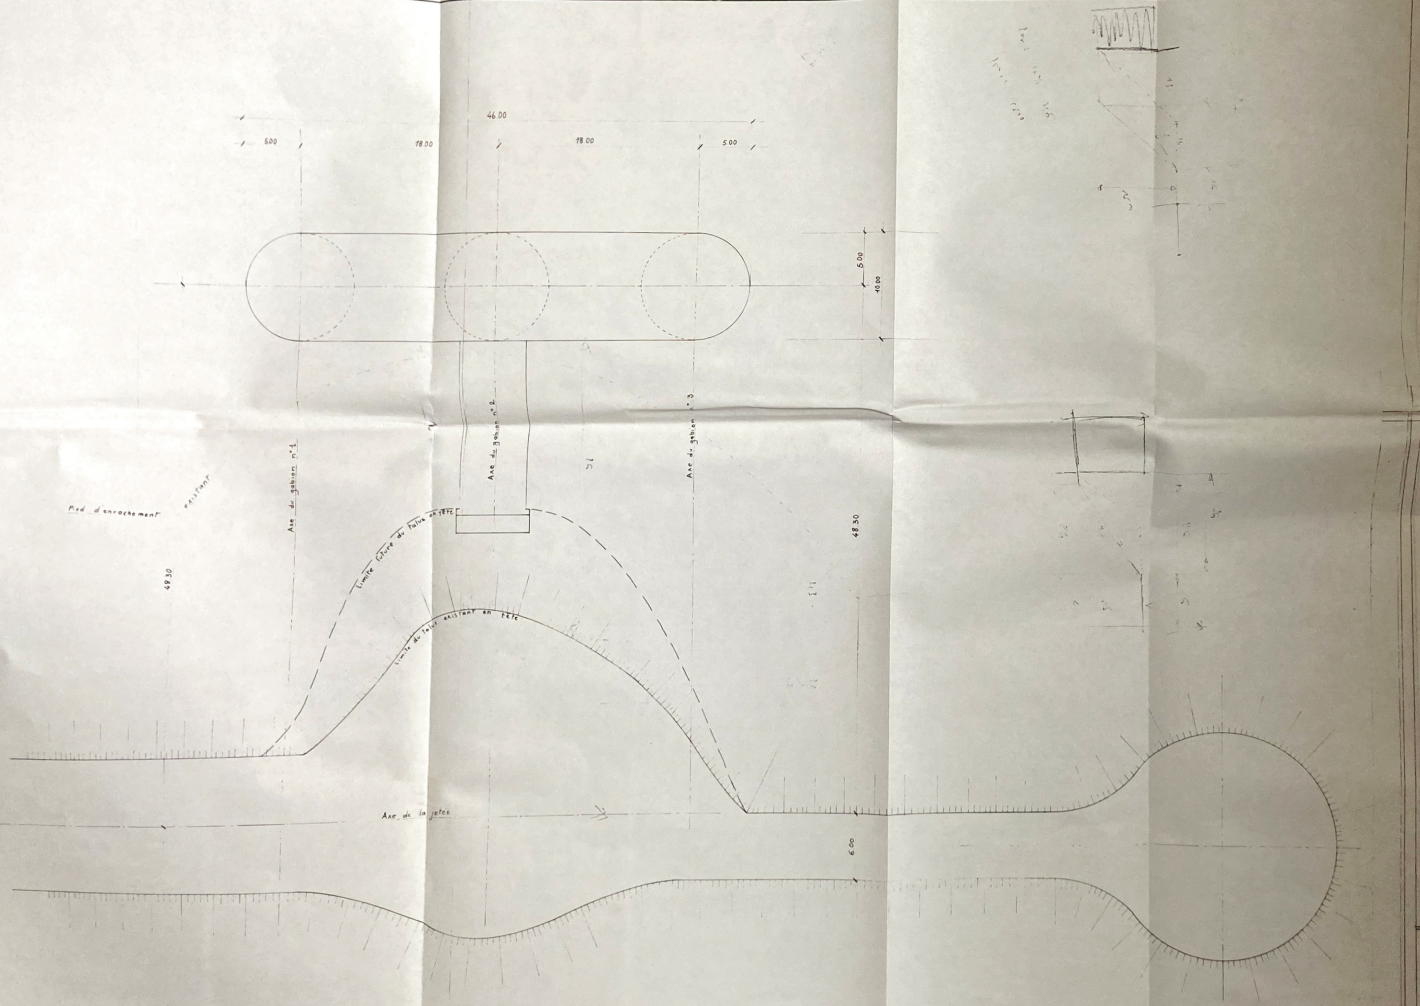


CENTRE NATIONAL
POUR L'EXPLOITATION DES OCEANS
(C.N.E.X.O)

CONSTRUCTION D'UN OUVRAGE D'ACCOSTAGE
D'UNE CALE DE HISSAGE
A S^t ANNE DU PORTZIC

MARCHE SUR APPEL D'OFFRES RESTREINT
AVEC VARIANTES

PLAN D'IMPLANTATION

ENTREPRISE A. LEVAUX ET FILS
AGENCE BRETAGNE – 1800 BECQUEREL – BREST

Echelle 1/200

BREST LE : 20-4-73

A IV 4

CENTRE NATIONAL
POUR L'EXPLOITATION DES OCEANS
(C.N.E.X.O)

—o—

Construction d'un ouvrage d'accostage
et d'une cale de hissage
à St ANNE du PORTZIC

—o—

MARCHE SUR APPEL D'OFFRES RESTREINT
AVEC VARIANTES

—o—

Plan de la passerelle

VU ET VERIFIE PAR L'INGENIEUR
D'ARRONDISSEMENT SOUSSIGNE :
BREST LE :

M. ETIENNE


DRESSE PAR L'INGENIEUR
DES T.P.E. SOUSSIGNE :
BREST LE :

Y. KERDREUX


VU ET ACCEPTE PAR L'ENTREPRENEUR
SOUSSIGNE POUR ETRE ANNEXE A SA SOUMISSION
EN DATE DU
A : LE :

PRESENTE PAR
LE DIRECTEUR GENERAL DU CNEXO
SOUSSIGNE :
PARIS LE :

Plan de la passerelle

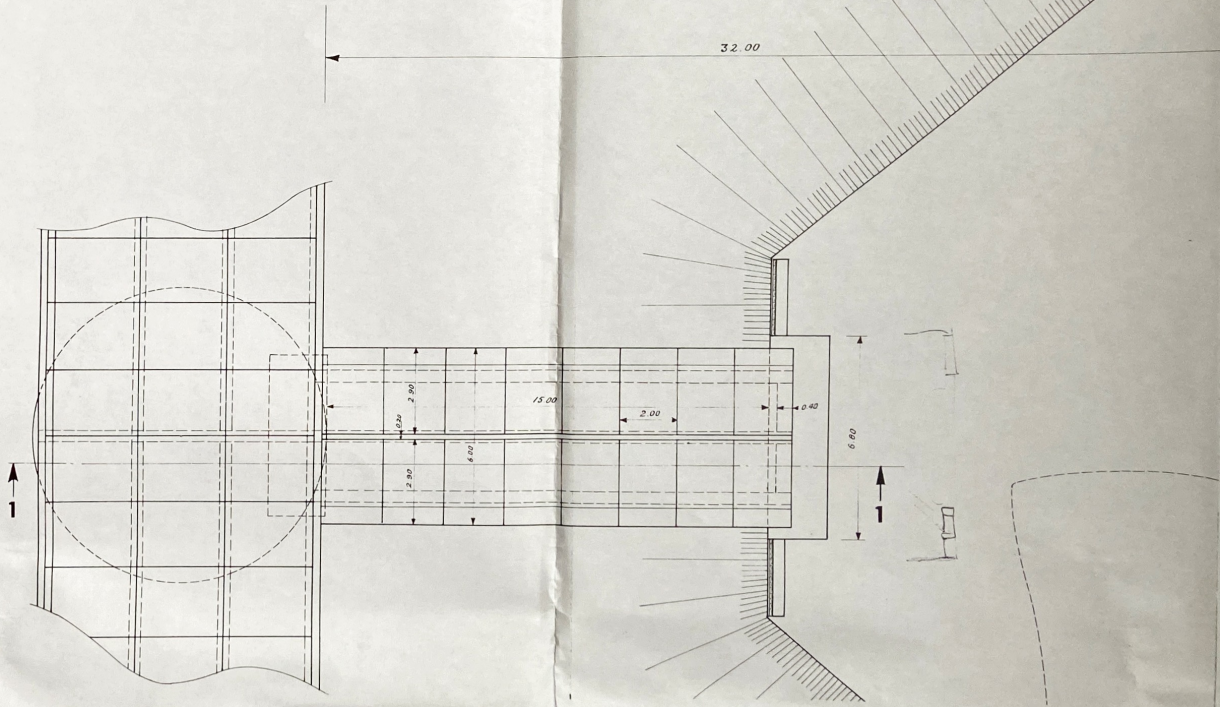


Coupe : 1.1

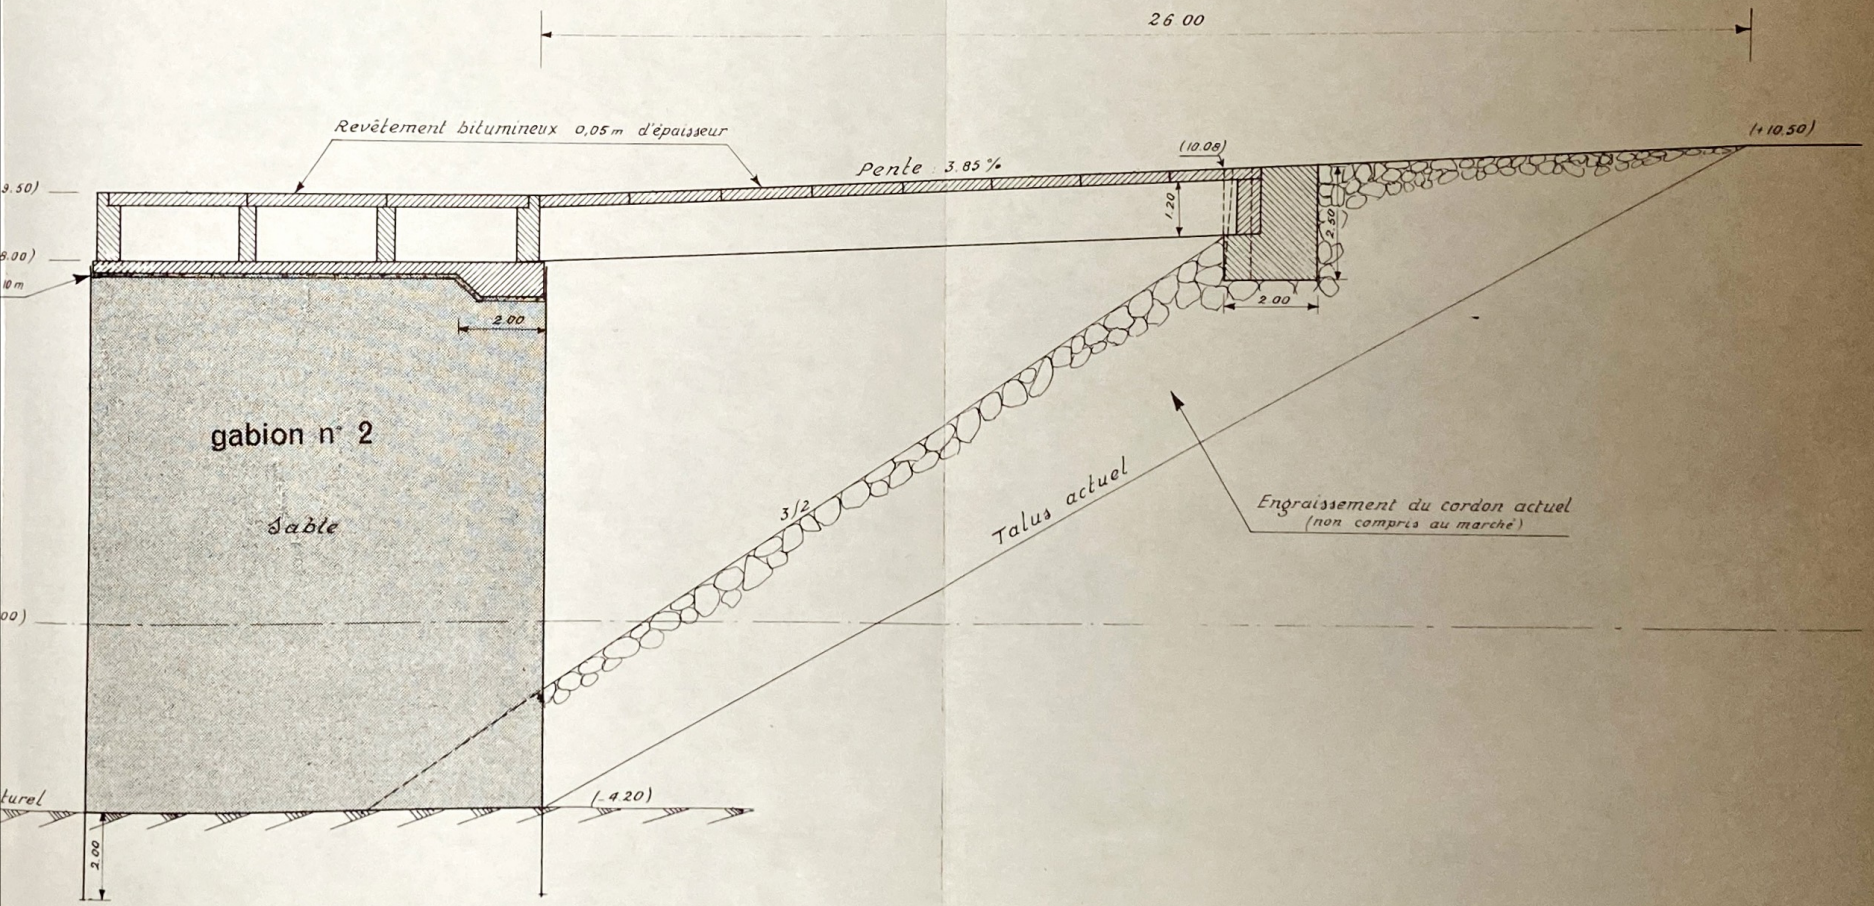
26.00
Revêtement bitumineux 0,05 m d'épaisseur
Pente 3.85 %
(10.08)
(+10.50)
1.20
2.90
2.00
2.00
gabion n° 2
Sable
3/2
Talus actuel
Engraissement du cordon actuel
(non compris au marché)
(-4.20)
2.00


m.p.m.

Vue en plan _ Jonction Gabion - Passerelle

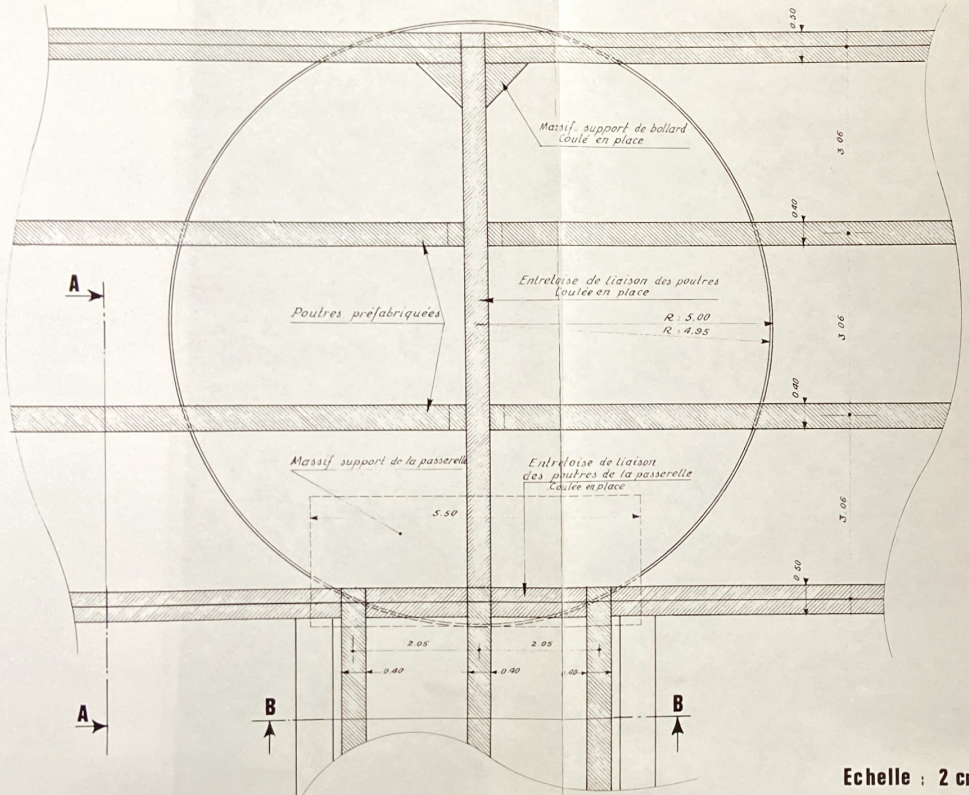

Echelle : 2 cm. p.m.

Coupe : AA

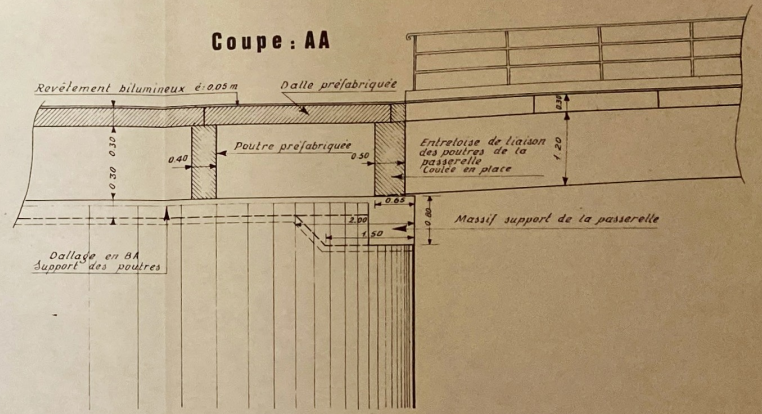

Coupe : BB

