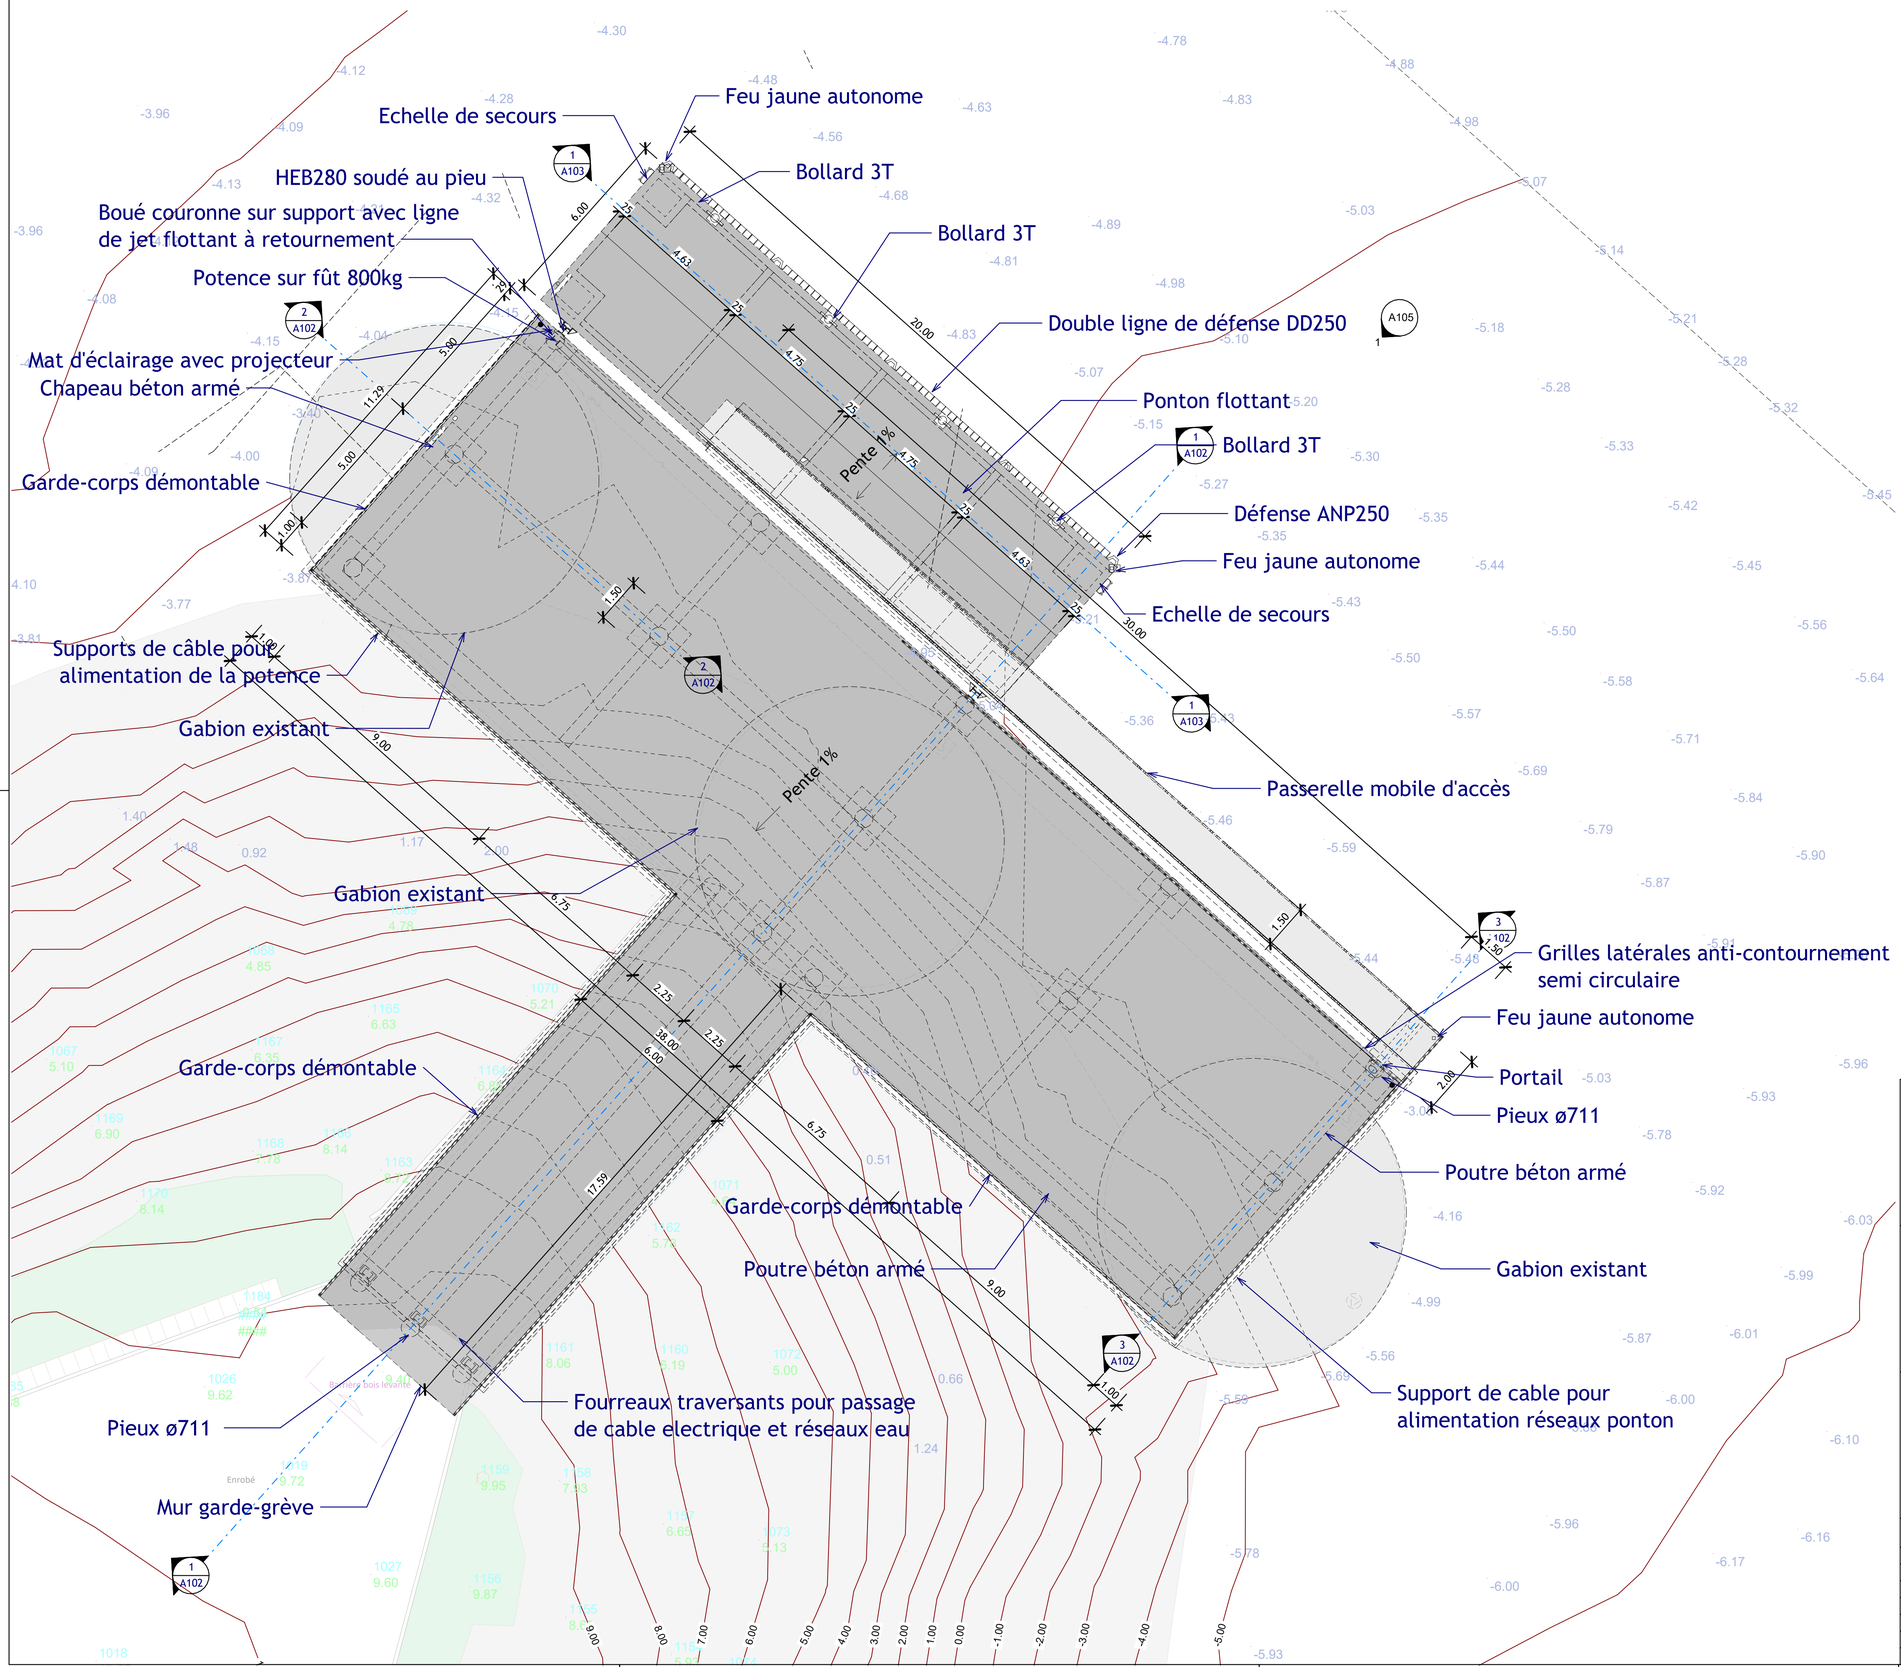


NOTA : Référentiel altimétrique en cotes marines
0.00m CM = -3.59m NGF

Projet

MAITRISE D'OEUVRE PASSERELLE IFREMER

Emetteur

ISL Ingénierie

ISL INGÉNIERIE

E-mail : info@isl.fr
www.isl.fr

Client

Ifremer


Titre

QUAI D'ACCOSTAGE FOLIO 1


Vue en plan du nouveau quai et ponton flottant

Ind.	Date	Établi	Vérifié	Approuvé	Modification
A	11/09/2025	ROR	XHA	XHA	Première émission


Format	N° Affaire	Phase	Section	Emetteur	Type	Numéro	Indice
Échelle	24F052	DCE		ISL		A101	A
Unité Folio							

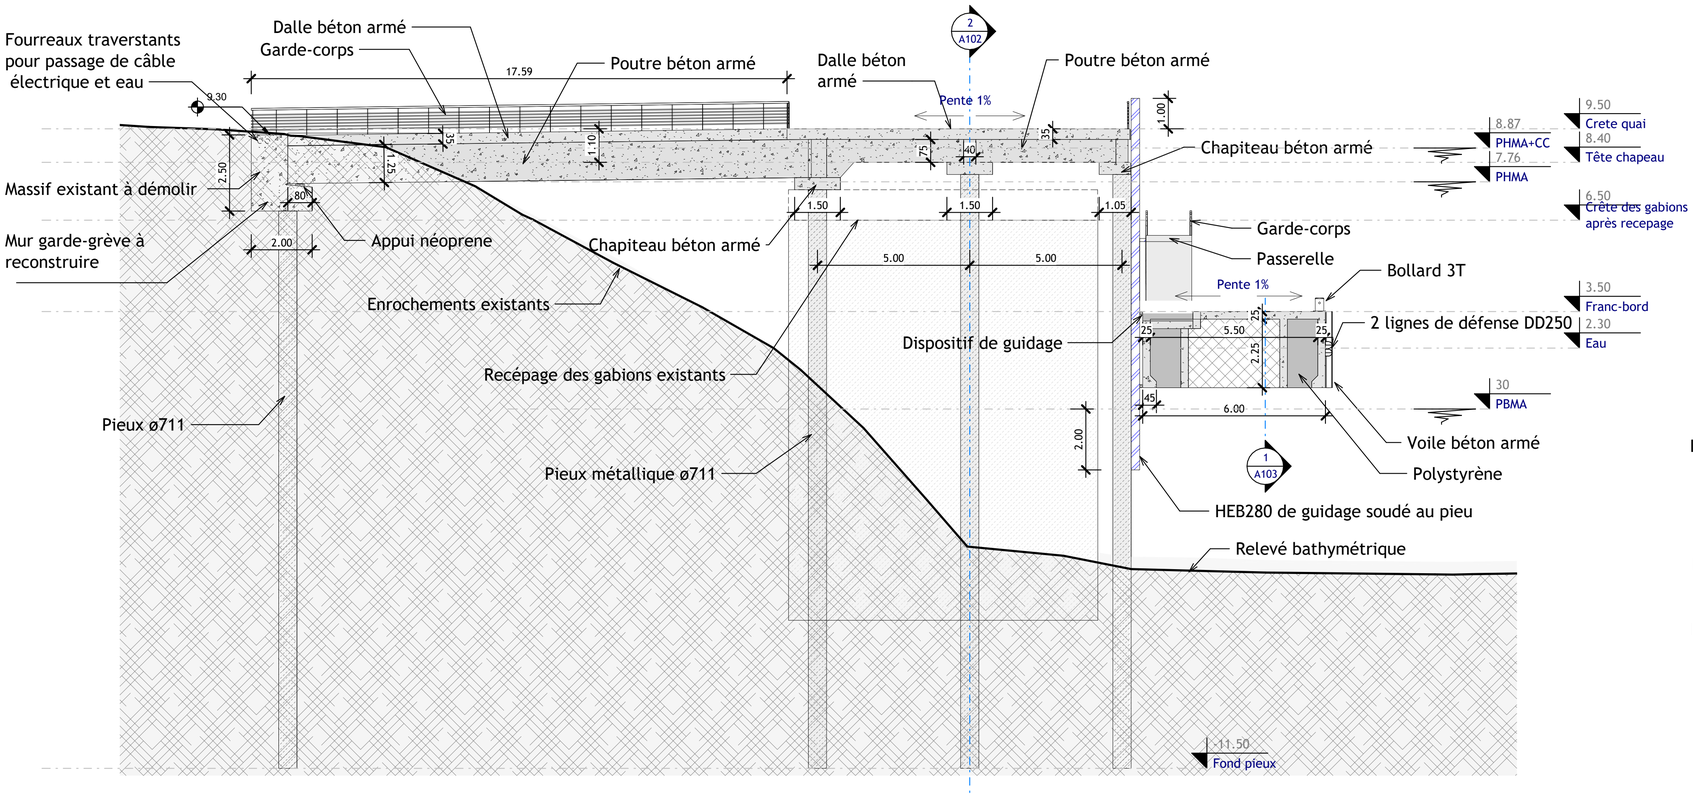


1 Coupe 1
Ech : 1 : 100

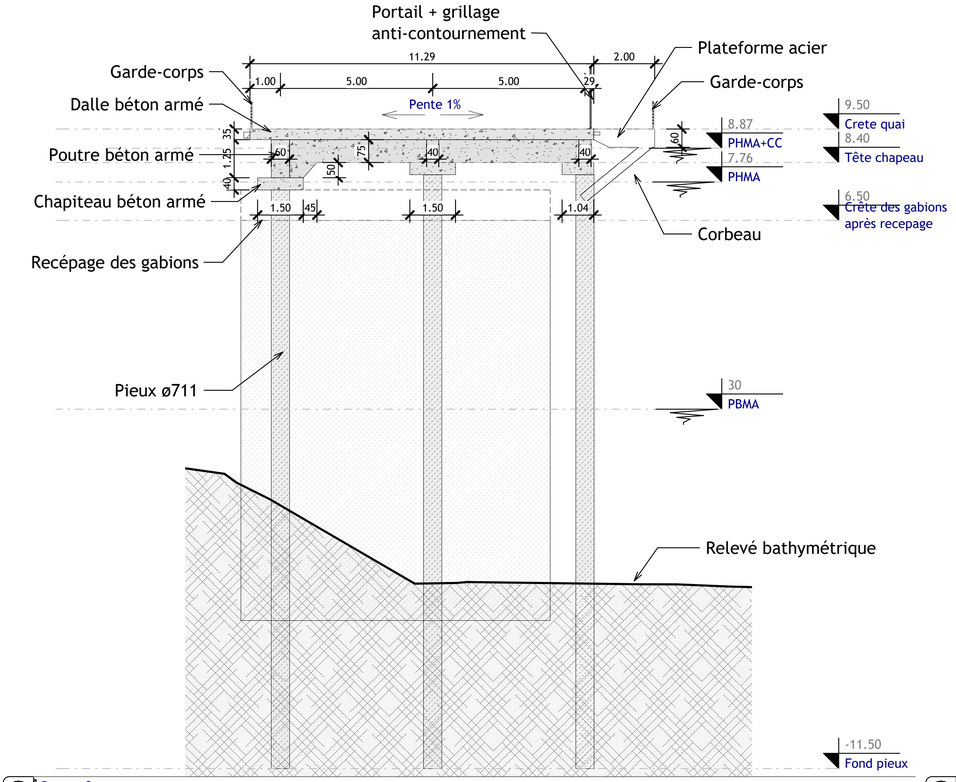

3 Coupe 3
Ech : 1 : 100

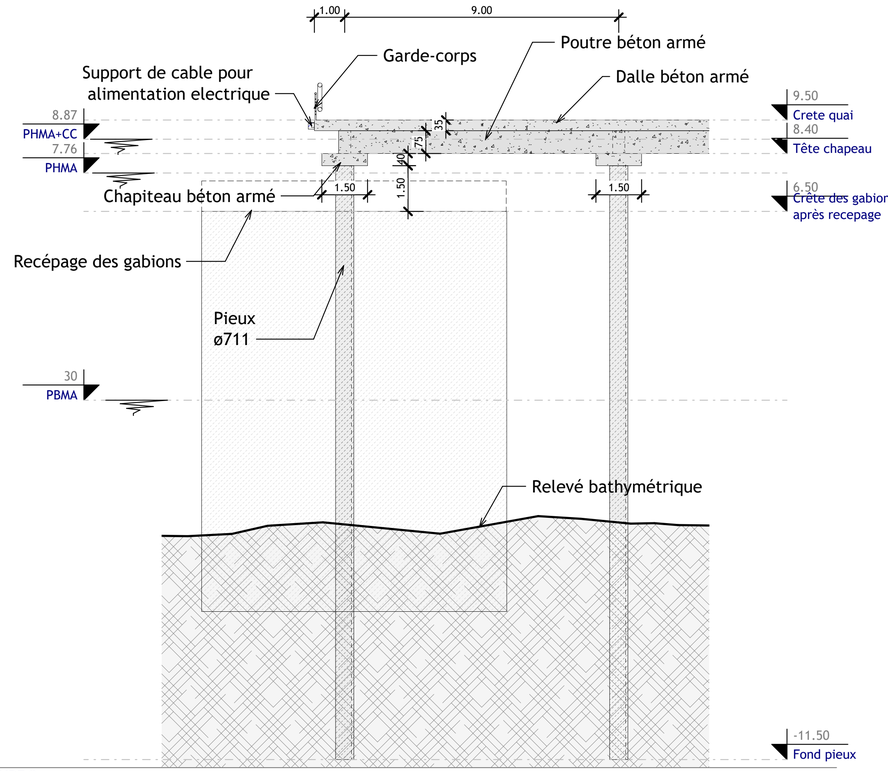

2 COUPE 2
Ech : 1 : 100

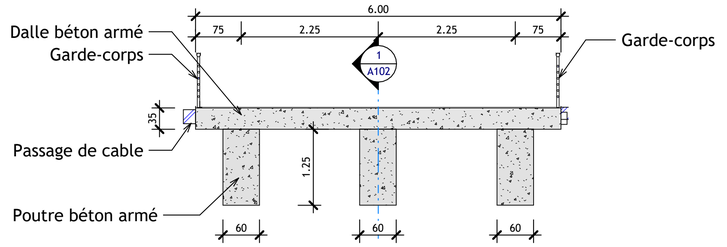

4 Coupe type passerelle
Ech : 1 : 50

Legende :
CC = Changement climatique en 2090

NOTA : Référentiel altimétrique en cotes marines
0.00m CM = -3.59m NGF

Projet
MAITRISE D'OEUVRE PASSERELLE IFREMER

Emetteur
ISL INGÉNIERIE
E-mail : info@isl.fr
www.isl.fr


Client
Ifremer

Titre
QUAI D'ACCOSTAGE FOLIO 2


Coupe du nouveau quai et ponton flottant

Ind.	Date	Établi	Vérifié	Approuvé	Modification
A	11/09/2025	ROR	XHA	XHA	Première émission


Format		N° Affaire	Phase	Section	Emetteur	Type	Numéro	Indice
Échelle		24F052	DCE		ISL		A102	A
Unité	Folio							

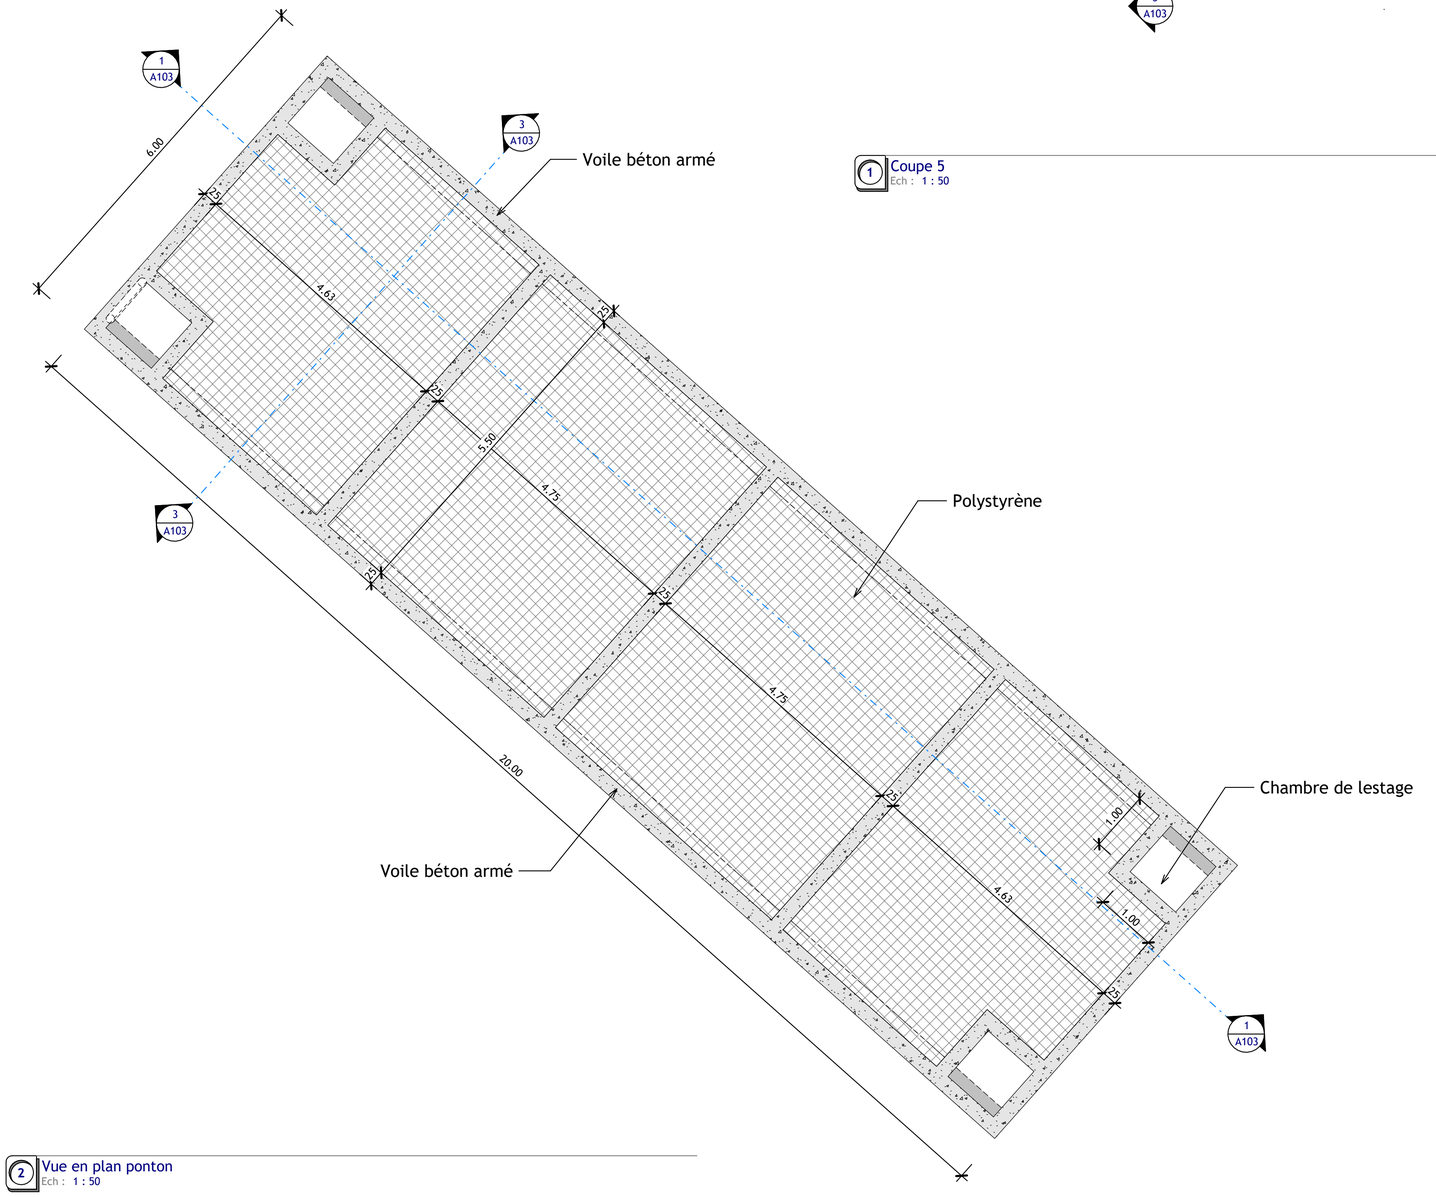

Vue en plan ponton
Ech : 1 : 50

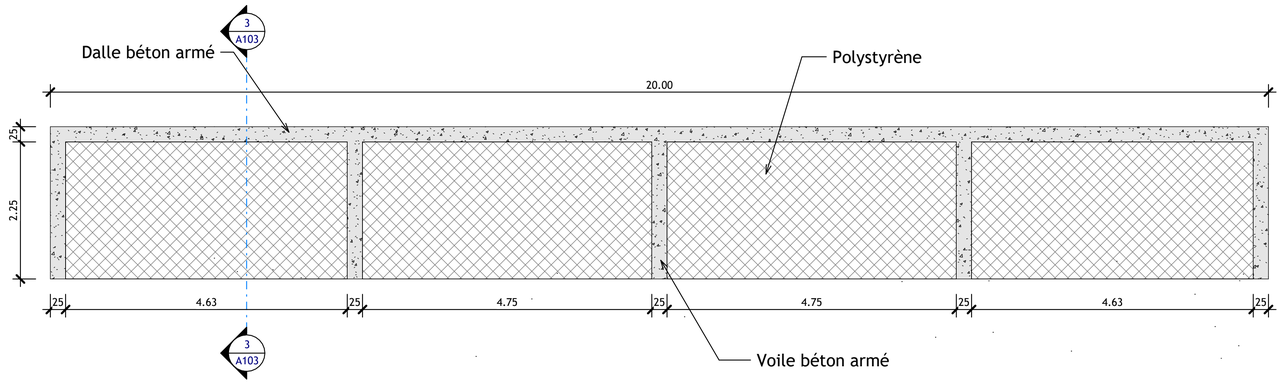

Coupe 5
Ech : 1 : 50

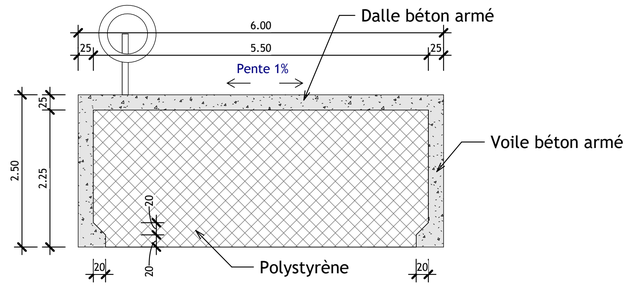

Coupe 6
Ech : 1 : 50

Projet

MAITRISE D'OEUVRE PASSERELLE IFREMER

Emetteur

ISL INGÉNIERIE

E-mail : info@isl.fr
www.isl.fr

Client


Titre

QUAI D'ACCOSTAGE FOLIO 3


Coupes ponton flottant

Ind.	Date	Établi	Vérifié	Approuvé	Modification
A	11/09/2025	ROR	XHA	XHA	Première émission

Format		N° Affaire	Phase	Section	Emetteur	Type	Numéro	Indice
Échelle		24F052	DCE		ISL		A103	A
Unité	Folio							

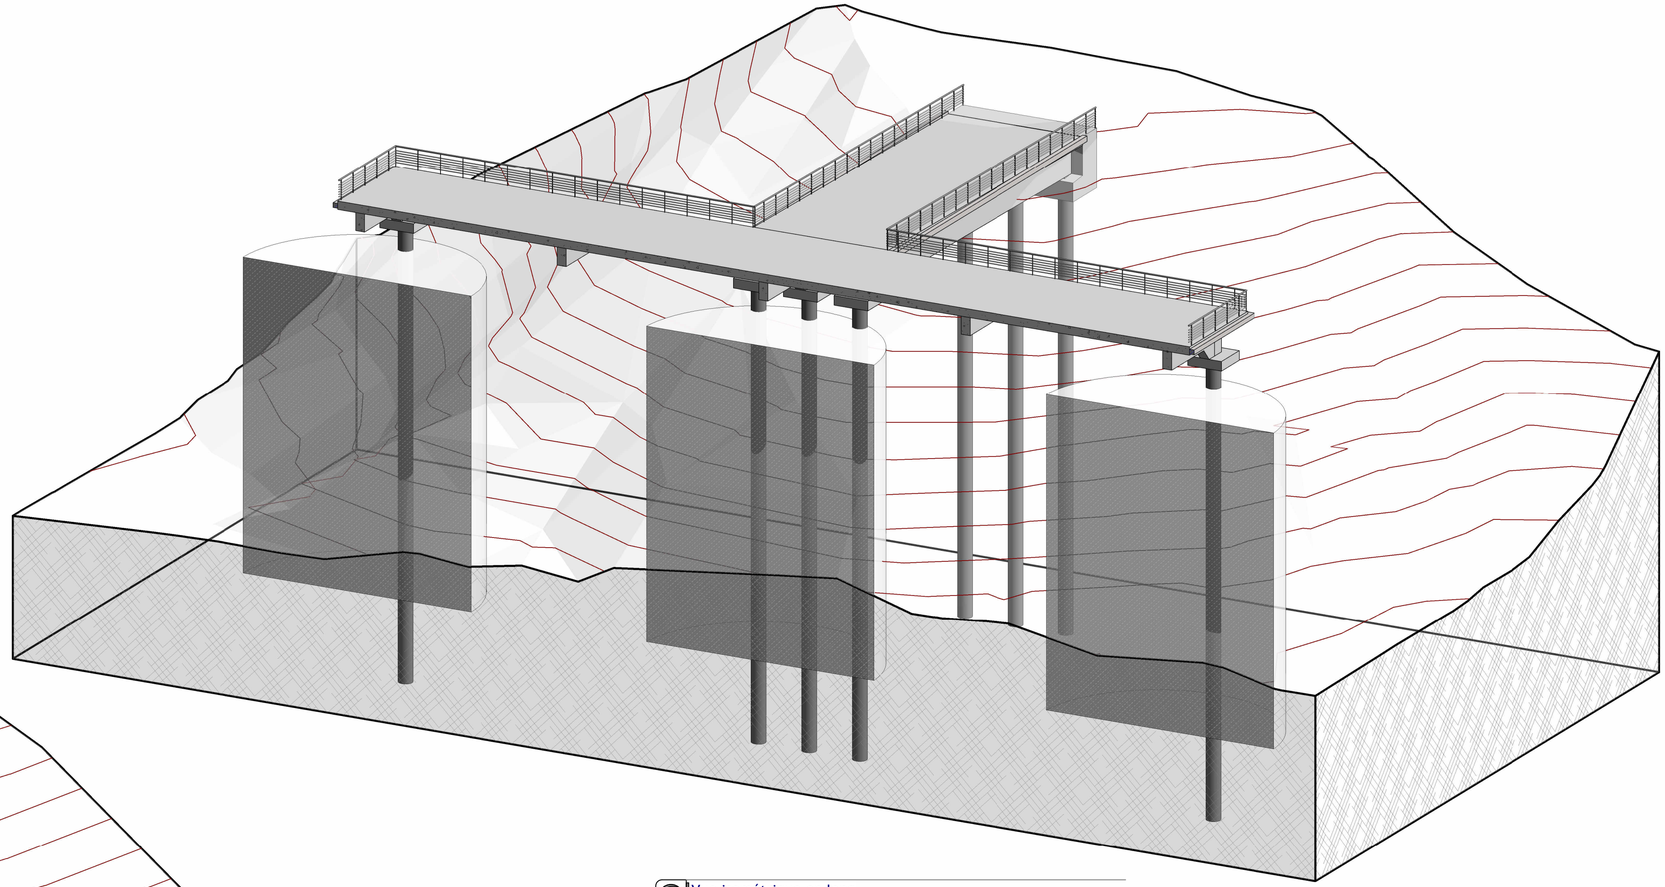

1 Vue isométrique en long
Ech :

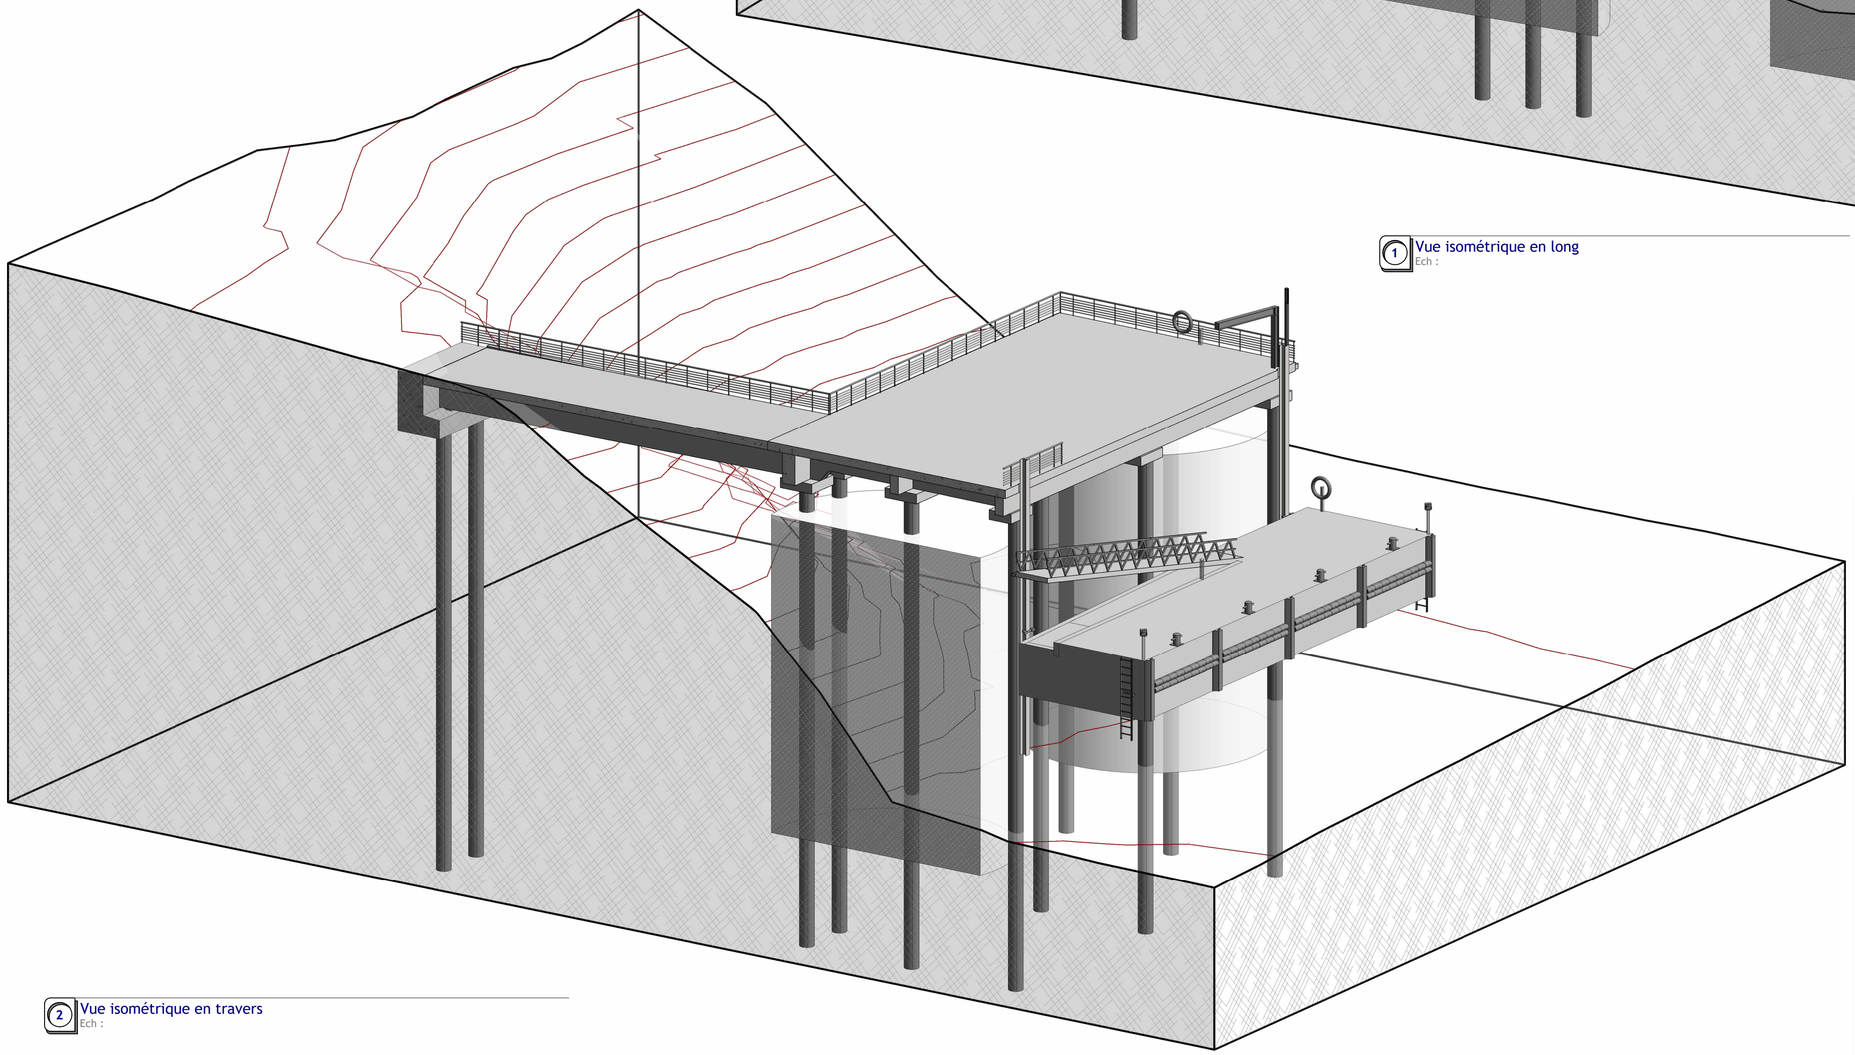

2 Vue isométrique en travers
Ech :

NOTA : Référentiel altimétrique en cotes marines
0.00m CM = -3.59m NGF

Projet

MAITRISE D'OEUVRE PASSERELLE IFREMER

Emetteur

ISL INGÉNIERIE

E-mail : info@isl.fr
www.isl.fr

Client


Titre

QUAI D'ACCOSTAGE FOLIO 4


Coupes isométriques

Ind.	Date	Établi	Vérifié	Approuvé	Modification
A	11/09/2025	ROR	XHA	XHA	Première émission


Format		N° Affaire	Phase	Section	Emetteur	Type	Numéro	Indice
Échelle		24F052	DCE		ISL		A104	A
Unité	Folio							

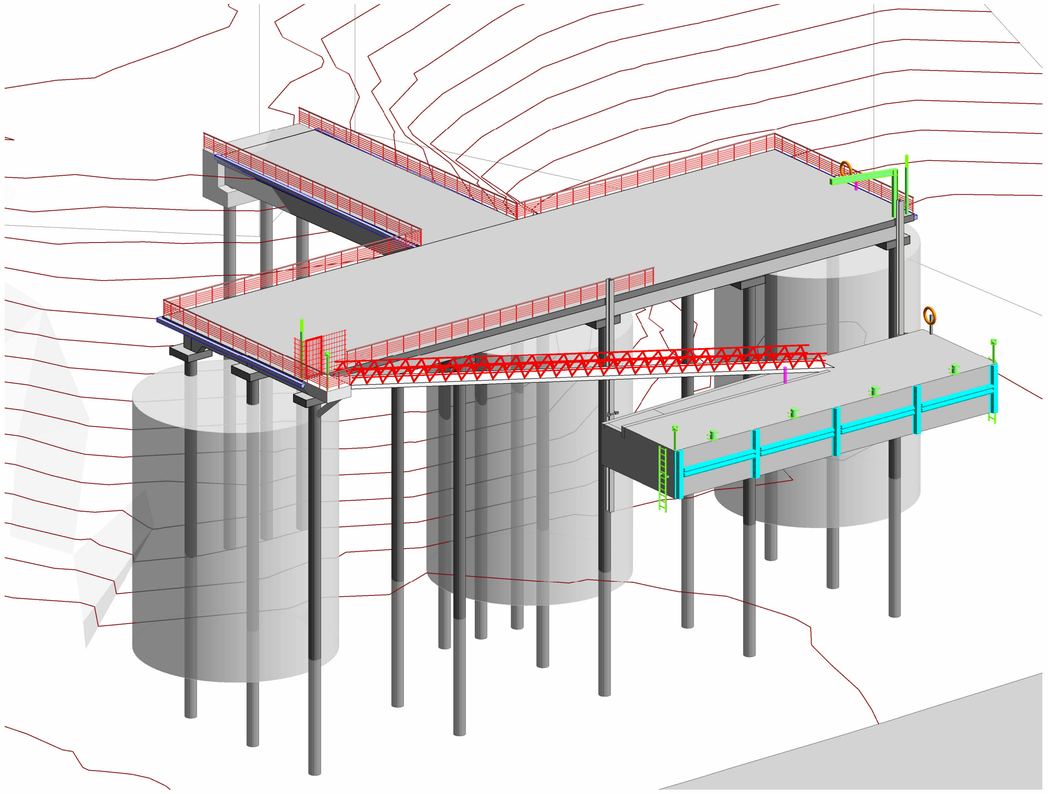

2 3D - Equipements
Ech :

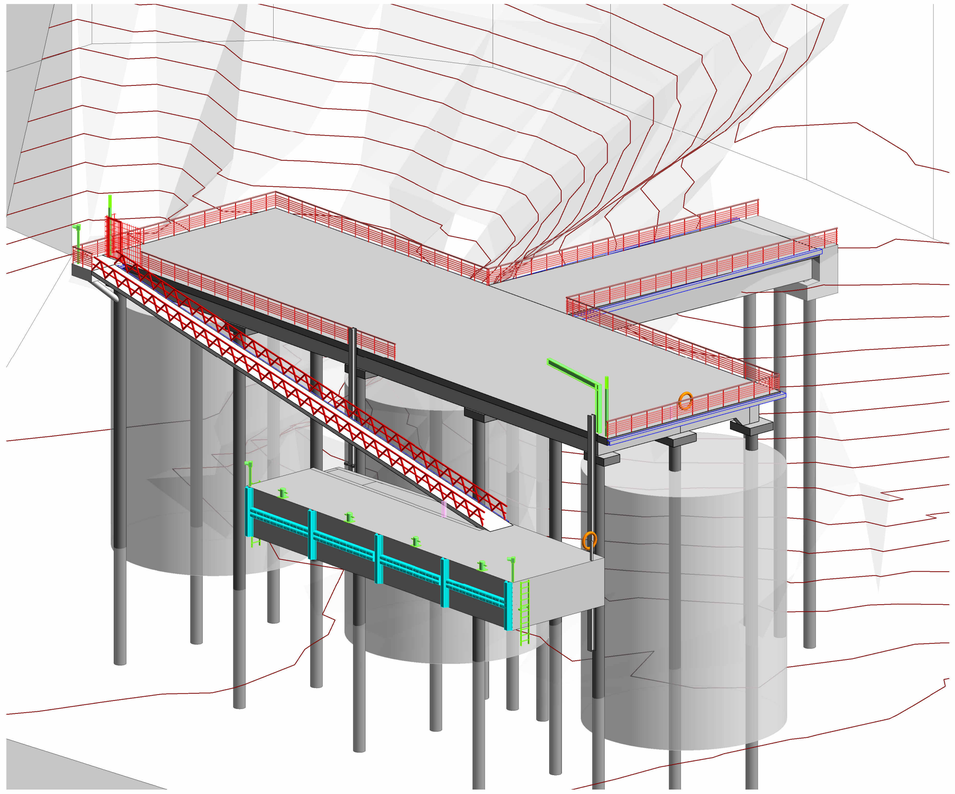

3 3D - Equipements 2
Ech :

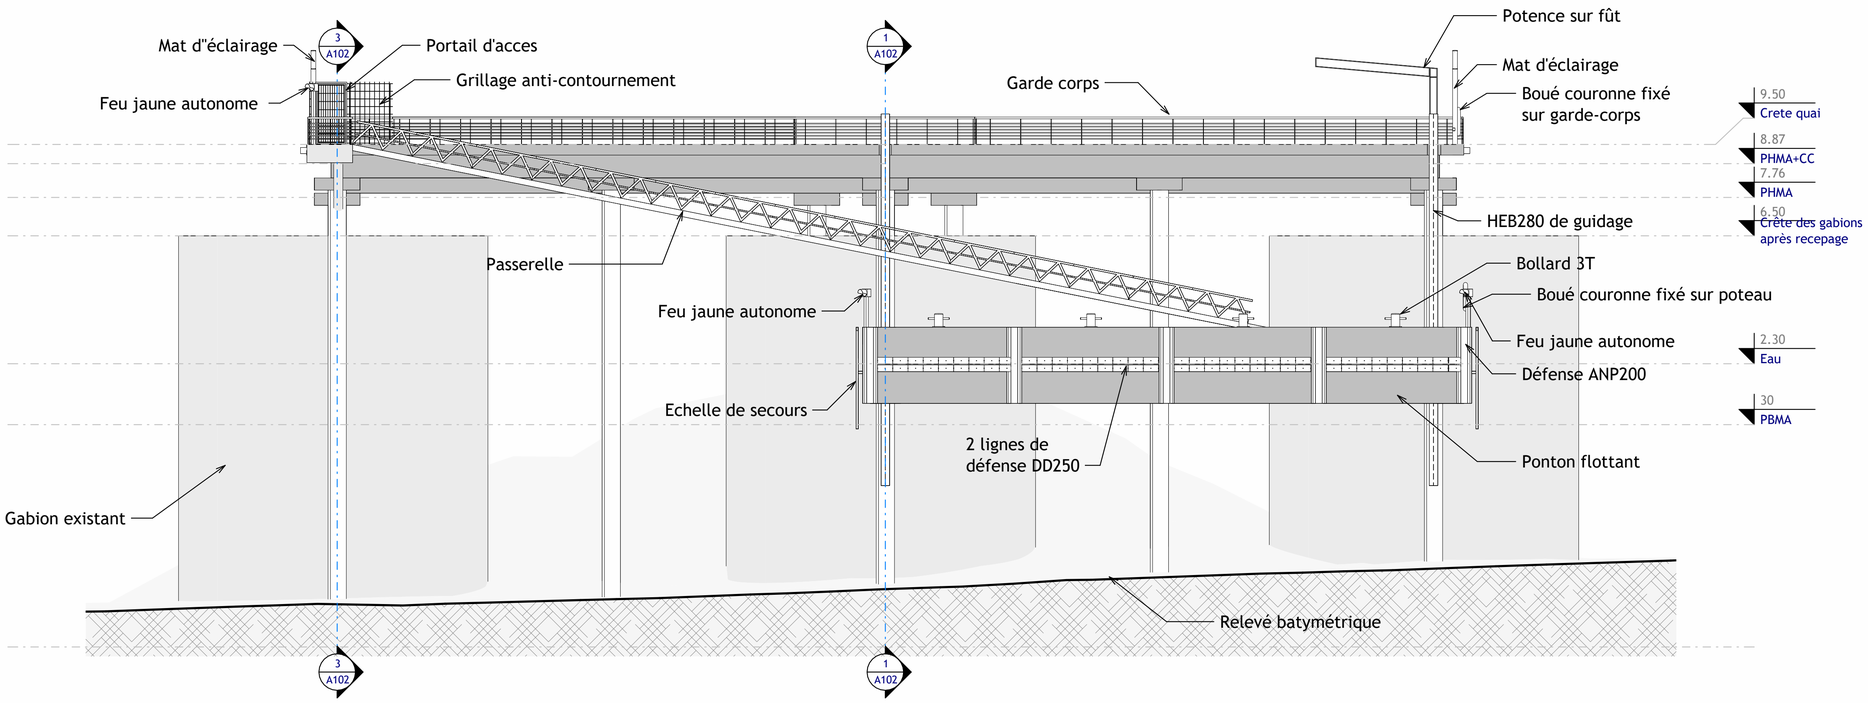

1 Elévation
Ech : 1 : 100

NOTA : Référentiel altimétrique en cotes marines
0.00m CM = -3.59m NGF

Projet

MAITRISE D'OEUVRE PASSERELLE IFREMER

Emetteur

ISL Ingénierie

ISL INGÉNIERIE

E-mail : info@isl.fr
www.isl.fr

Client

Ifremer


Titre

QUAI D'ACCOSTAGE FOLIO 5

Equipements du quai

Ind.	Date	Établi	Vérifié	Approuvé	Modification
A	11/09/2025	ROR	XHA	XHA	Première émission

Format		N° Affaire	Phase	Section	Emetteur	Type	Numéro	Indice
Échelle		24F052	DCE		ISL		A105	A
Unité	Folio							

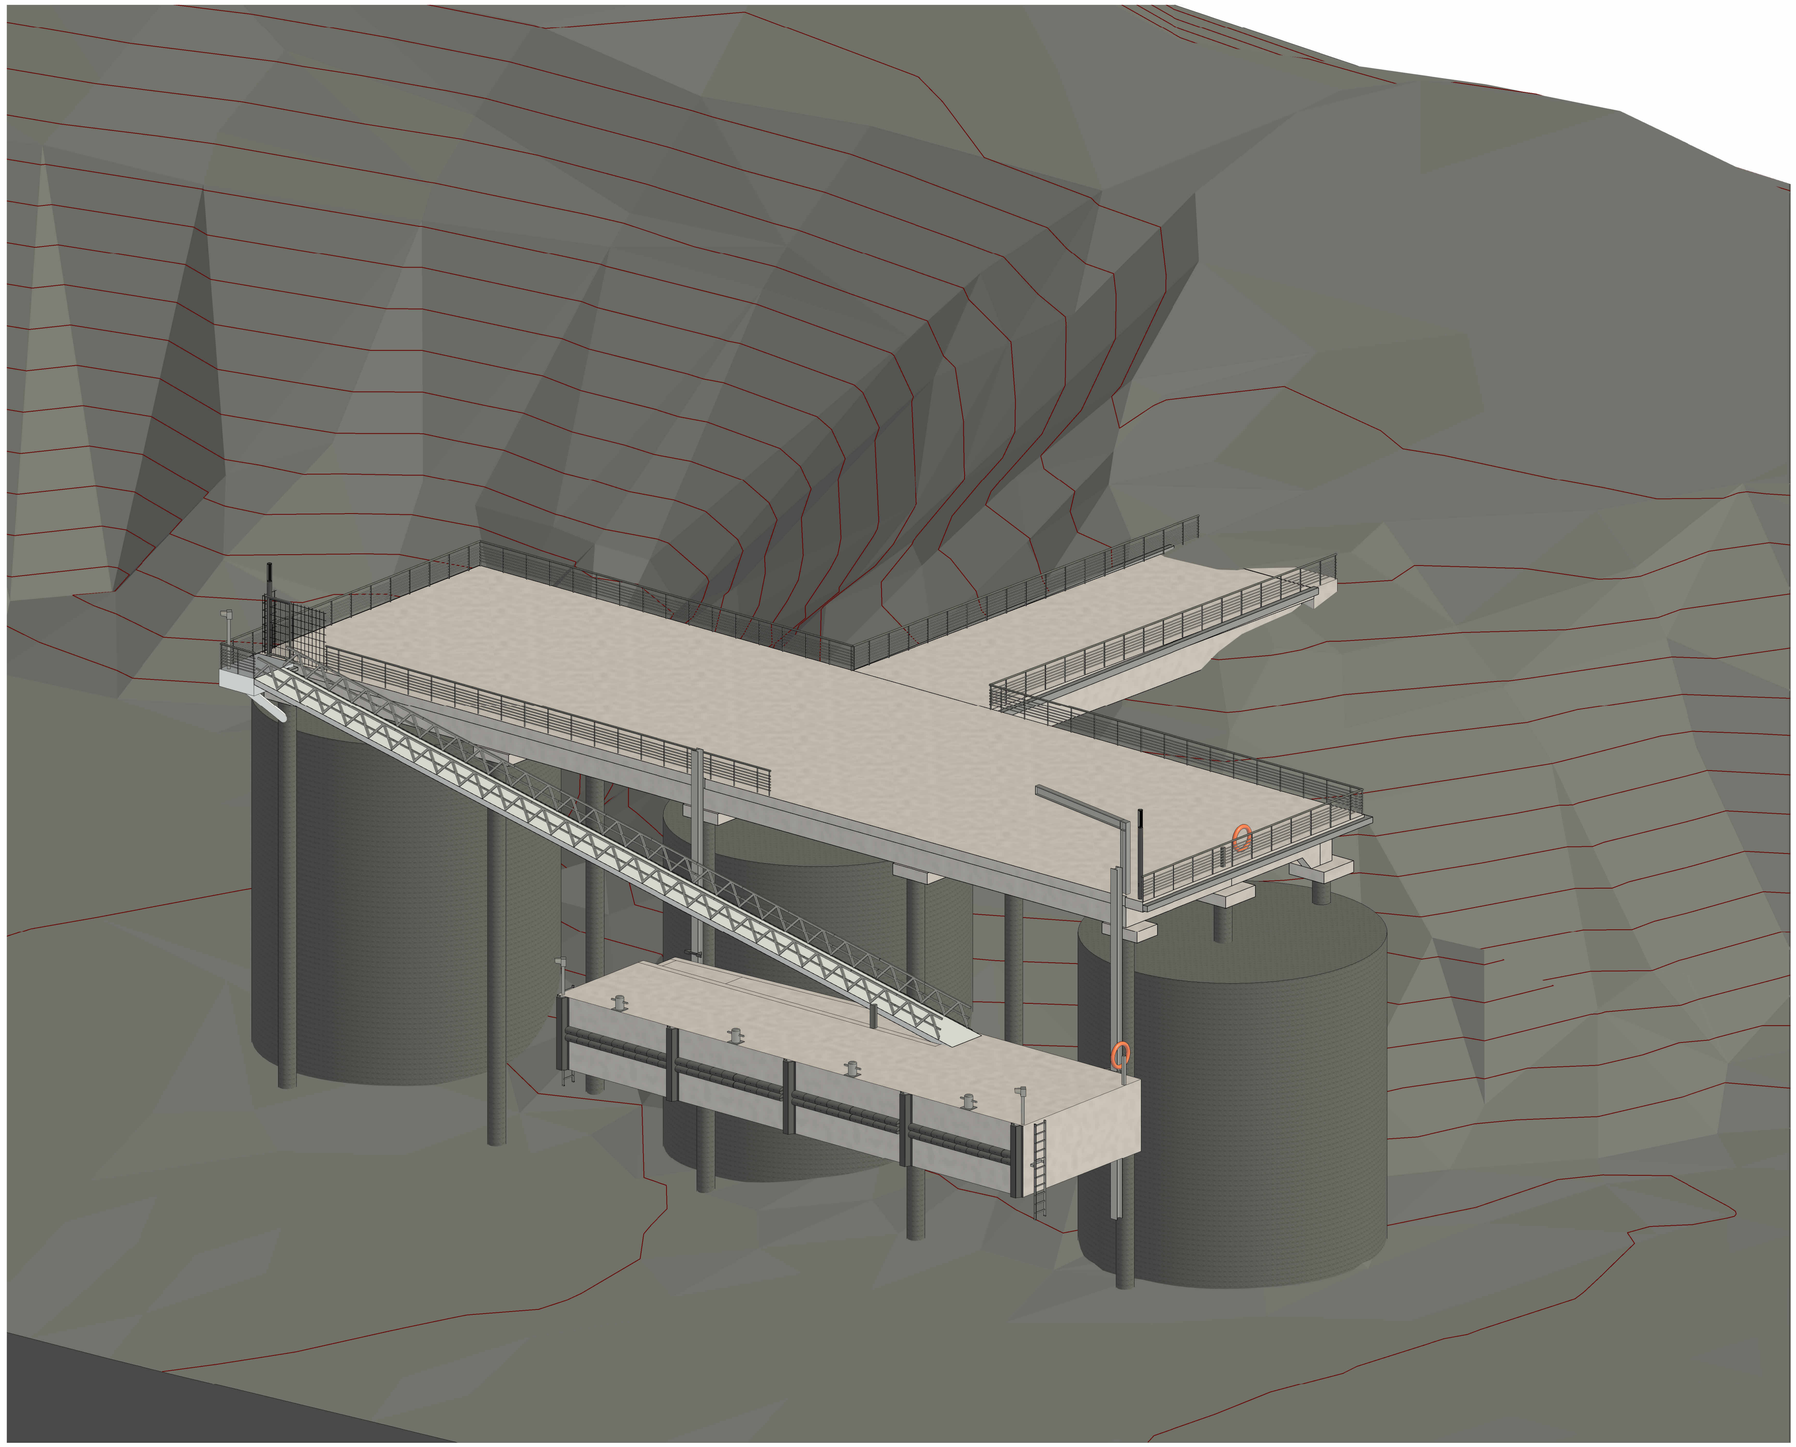

1 3D RENDU
Ech :

Projet

MAITRISE D'OEUVRE PASSERELLE IFREMER

Emetteur

ISL INGÉNIERIE

E-mail : info@isl.fr
www.isl.fr

Client

Titre

QUAI D'ACCOSTAGE FOLIO 6

Ind.	Date	Établi	Vérifié	Approuvé	Modification
A	11/09/2025	ROR	XHA	XHA	Première émission

Format		N° Affaire	Phase	Section	Emetteur	Type	Numéro	Indice
Échelle		24F052	DCE		ISL		A106	A
Unité	Folio							