

ENSTA Bretagne

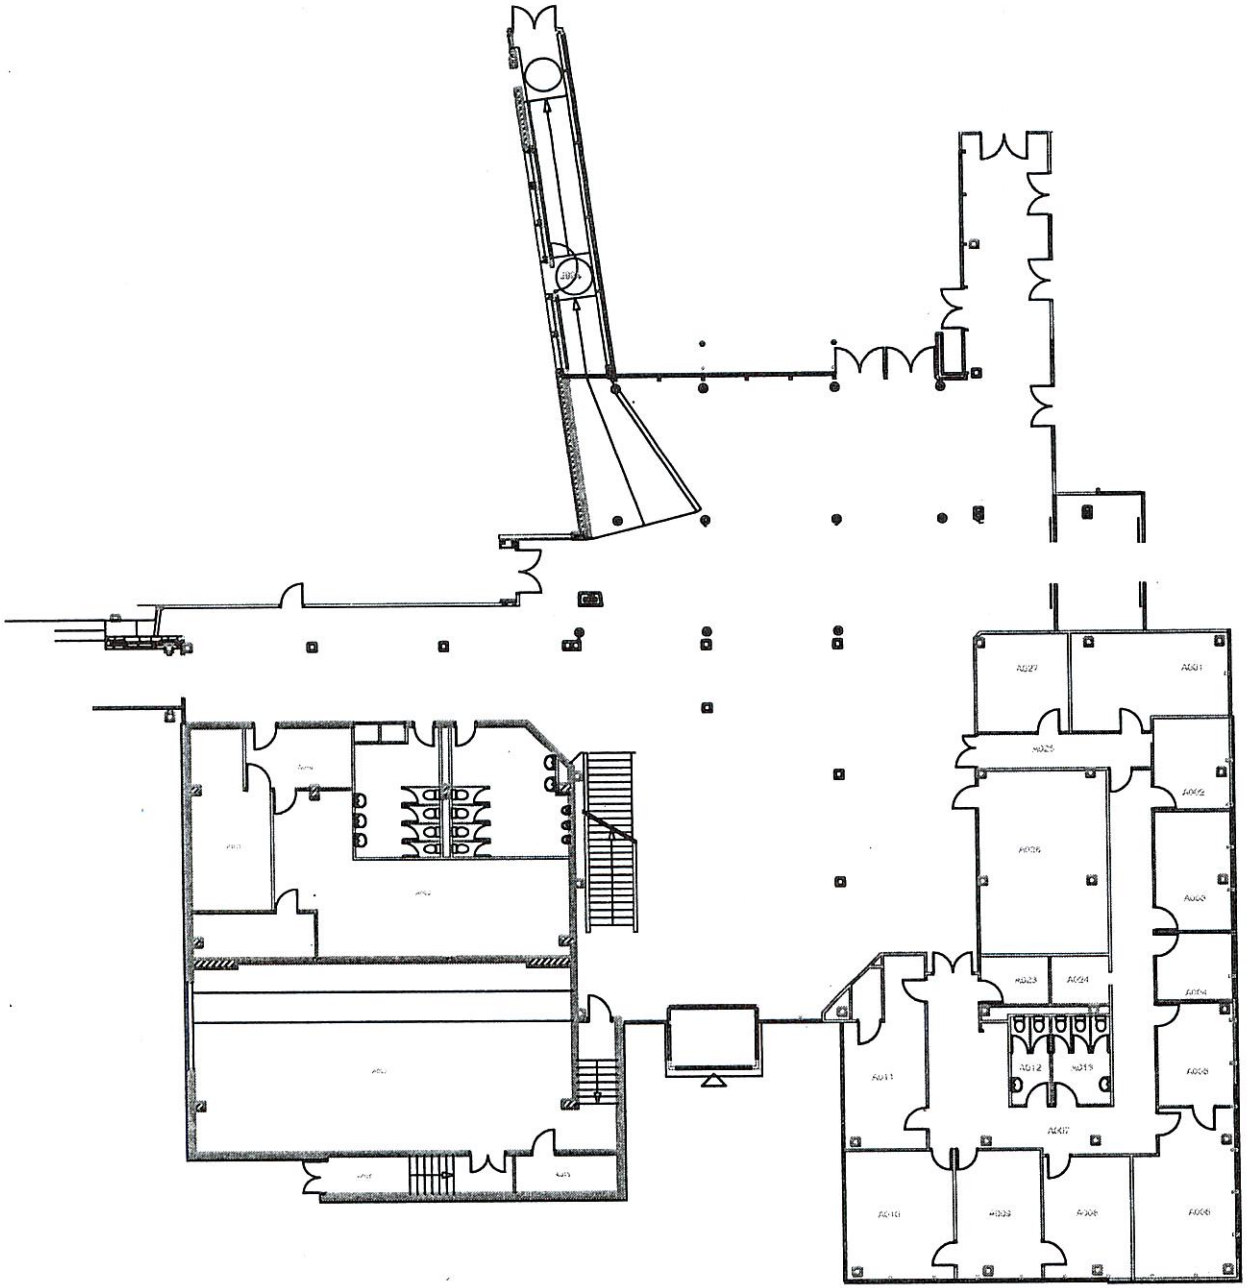


ENSTA BRETAGNE
rez-de-chaussée
Batiment A
ADMINISTRATION - HALL D'HONNEUR

Mars 2016

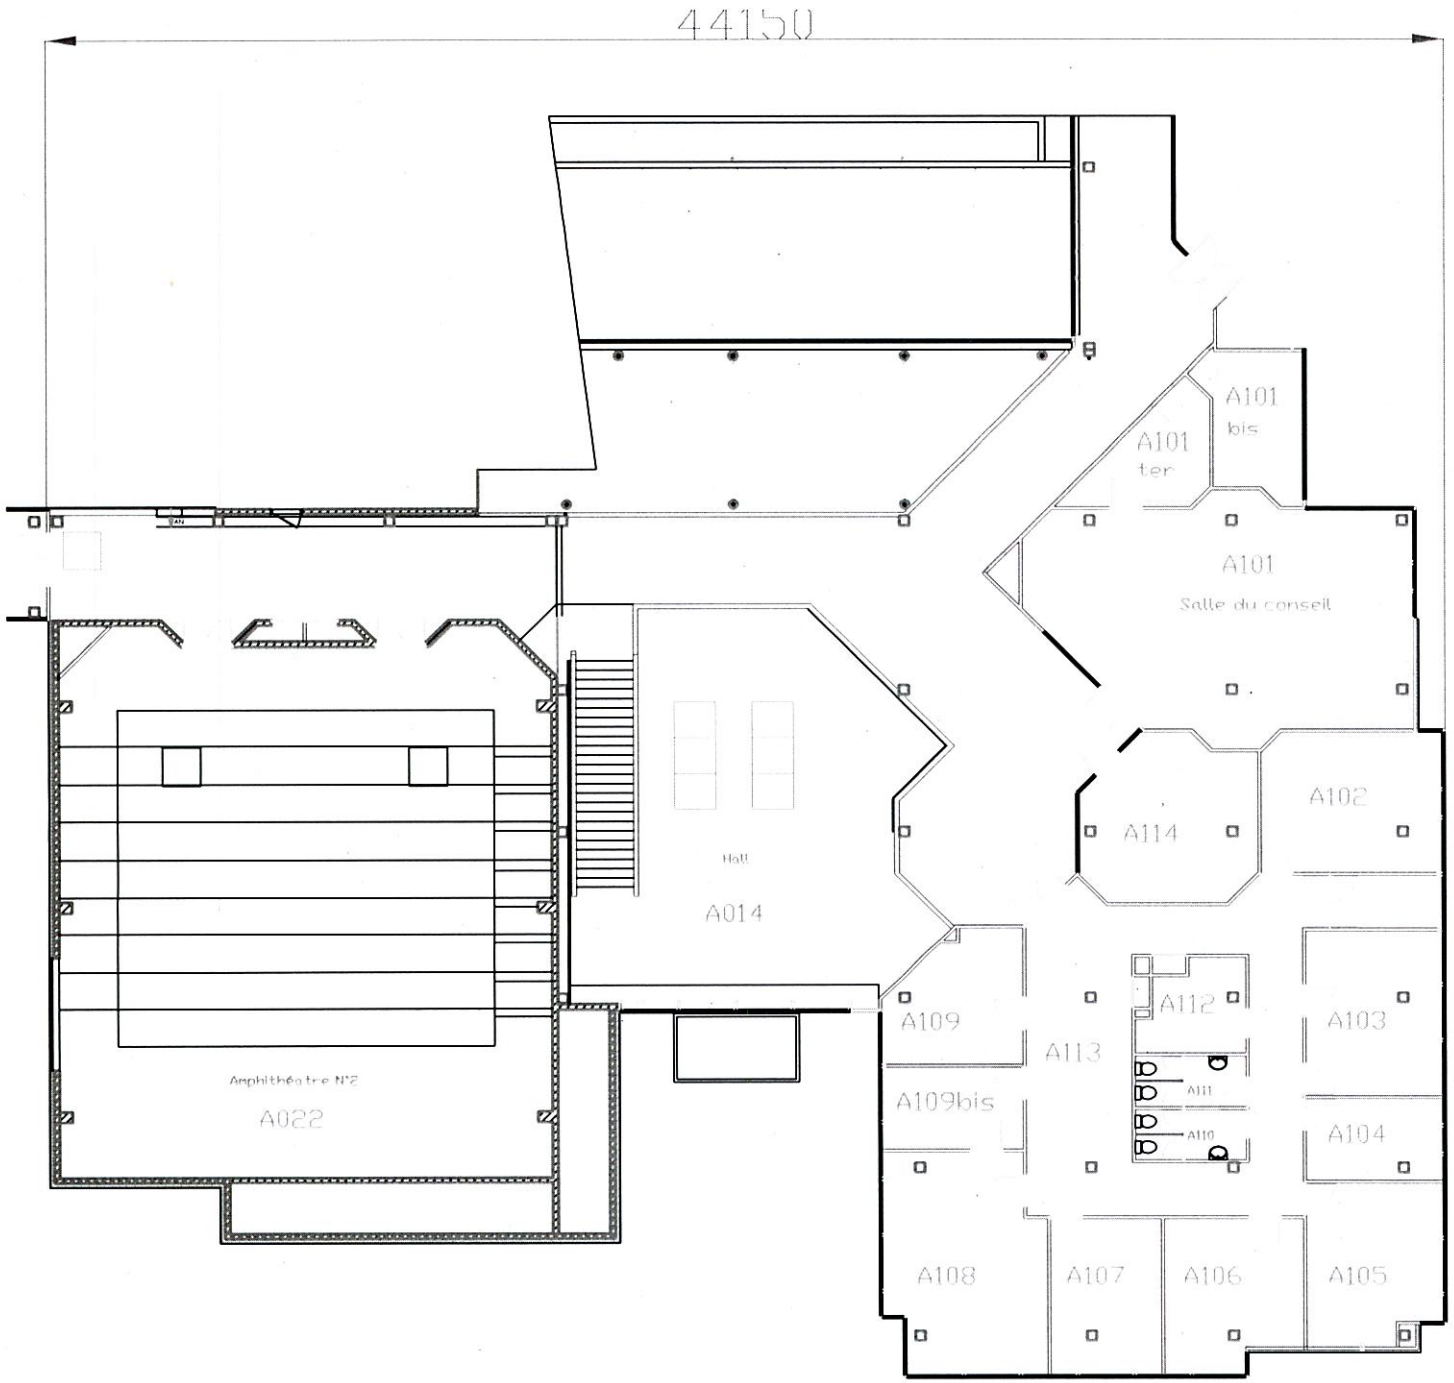


ENSTA
Etage
Batiment A
ADMINISTRATION - HALL D'HONNEUR

Octobre 2026

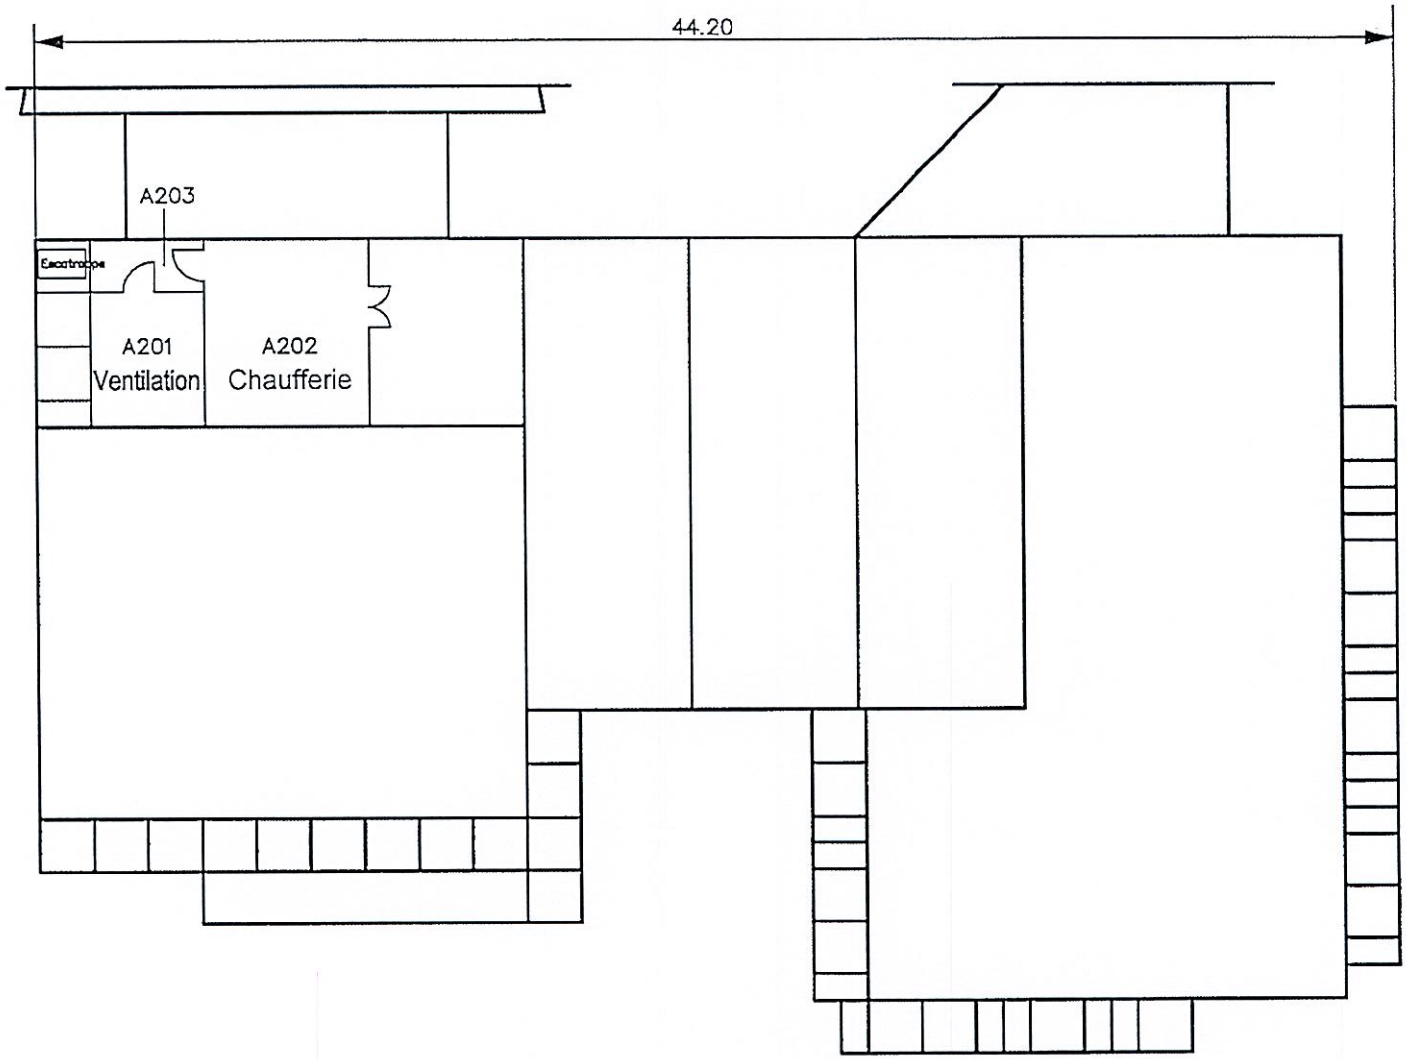

ENSIETA
CHAUFFERIE - VENTILATION
Bâtiment A
Terrasse


Mai 2010

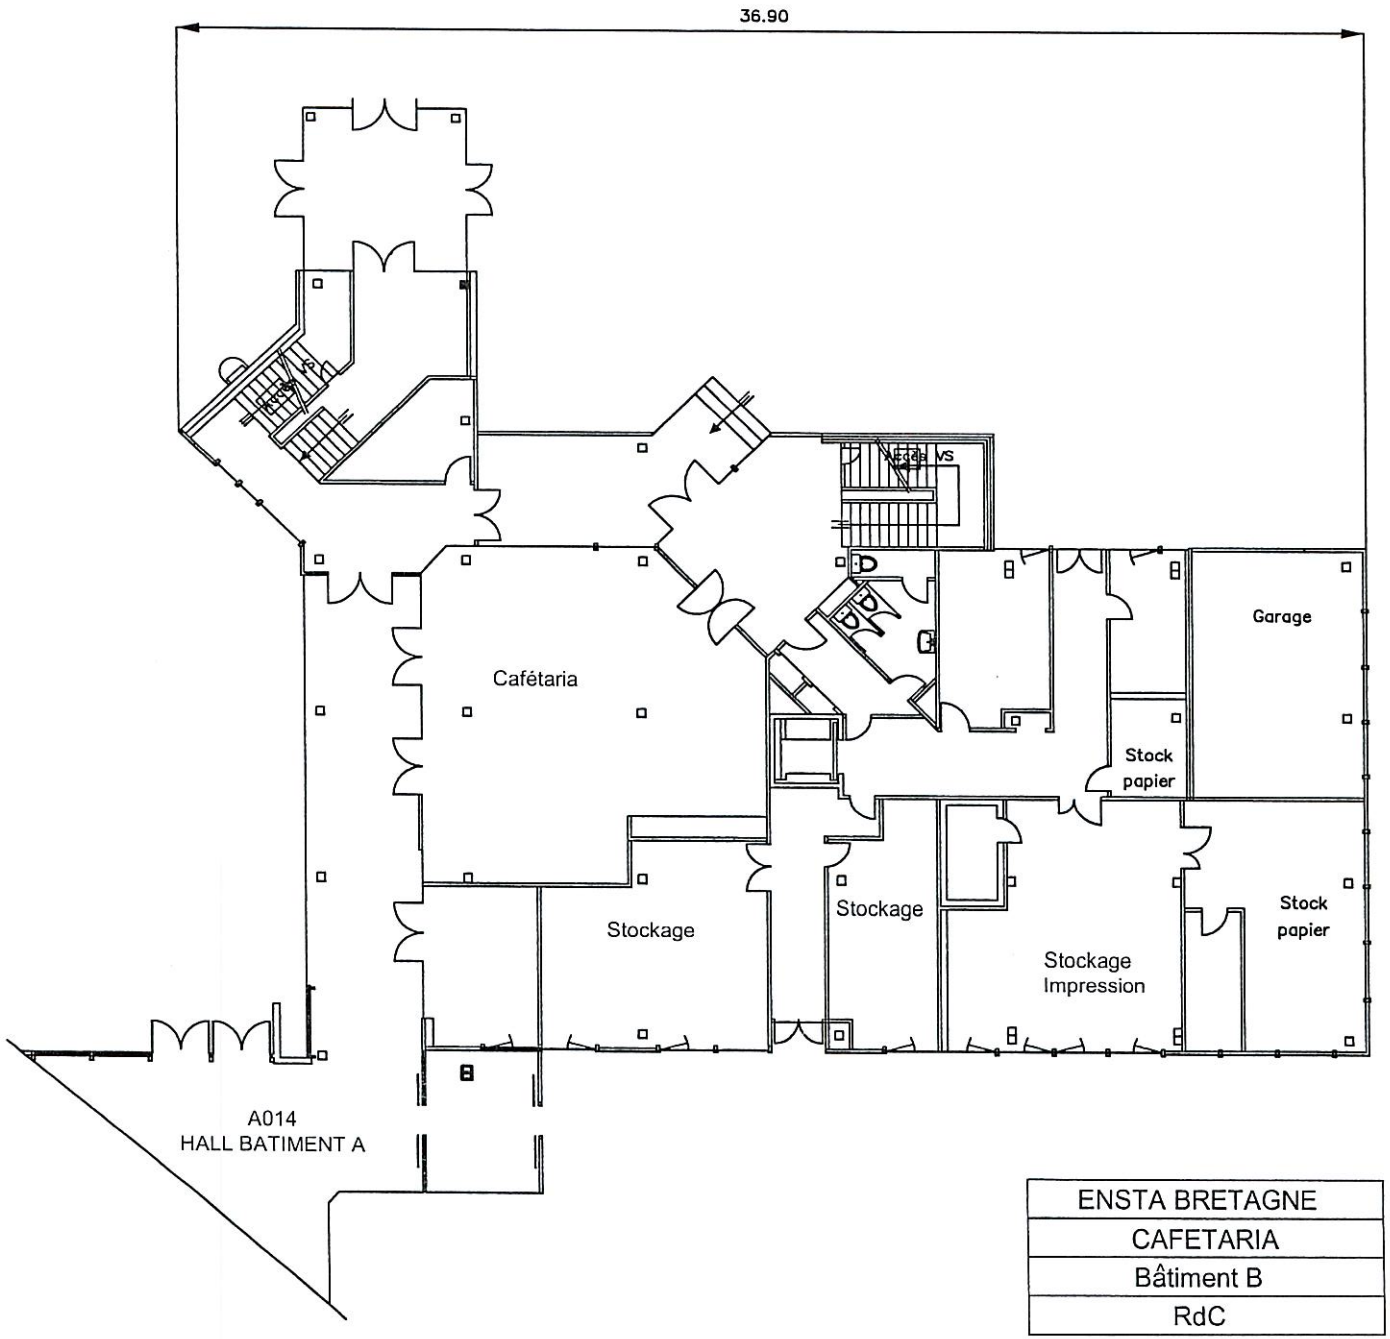

ENSTA BRETAGNE
CAFETARIA
Bâtiment B
RdC


Septembre 2018

ENSTA Bretagne

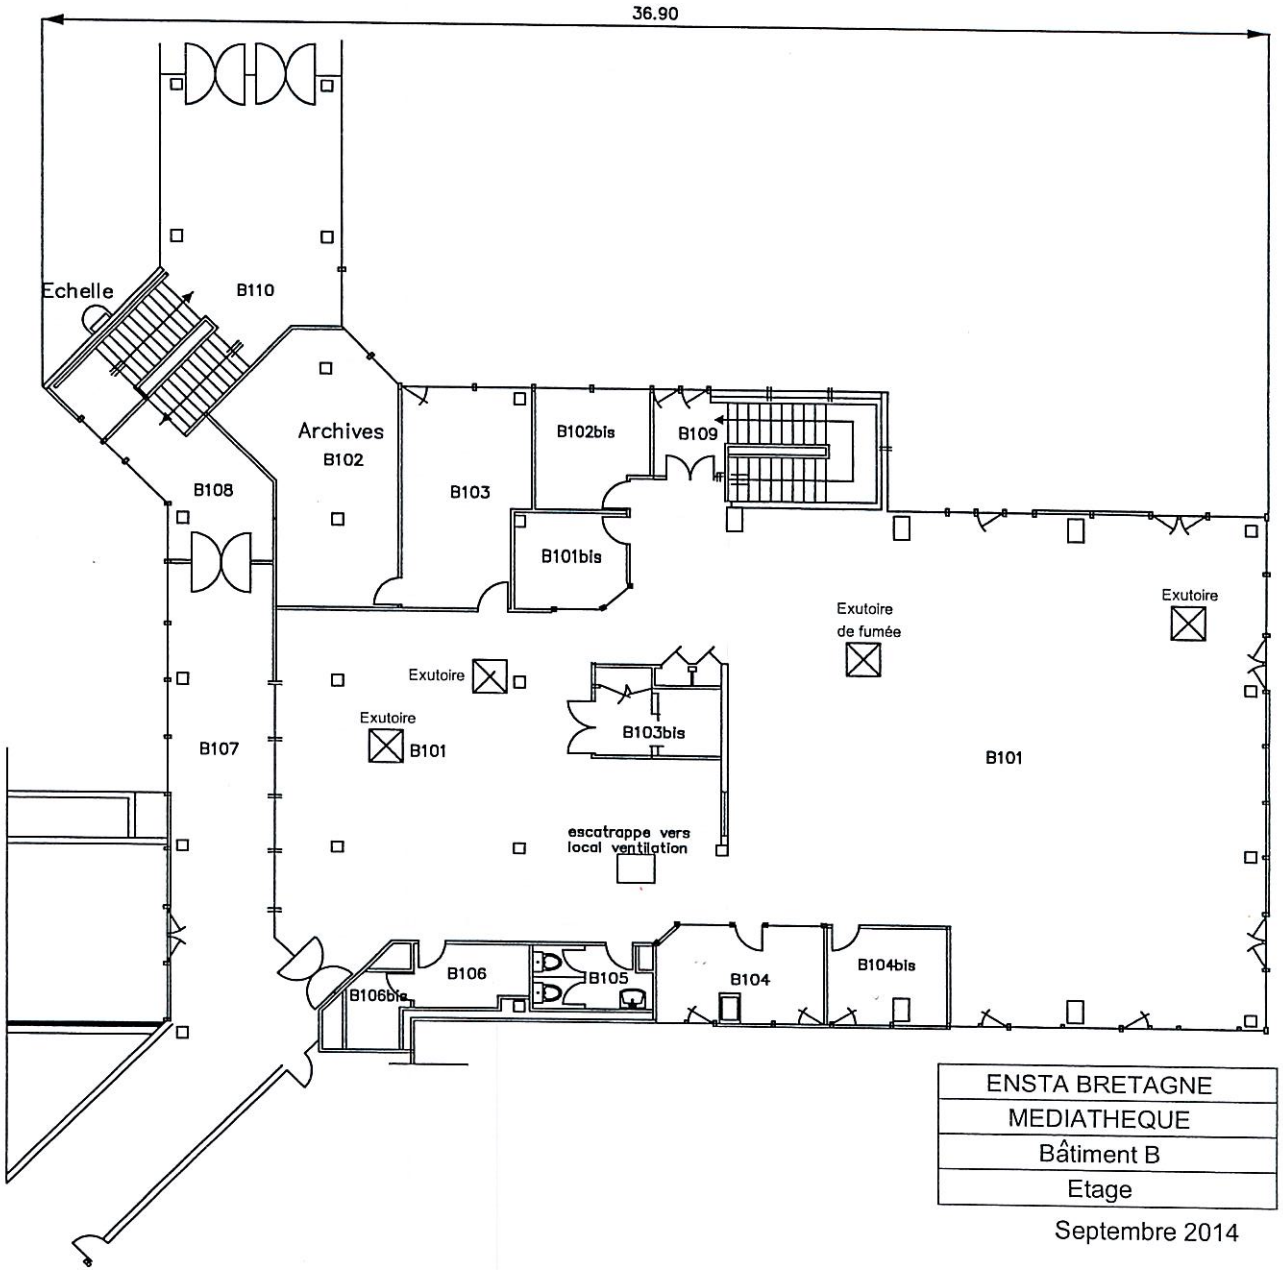


ENSTA BRETAGNE
MEDIATHEQUE
Bâtiment B
Etage

Septembre 2014

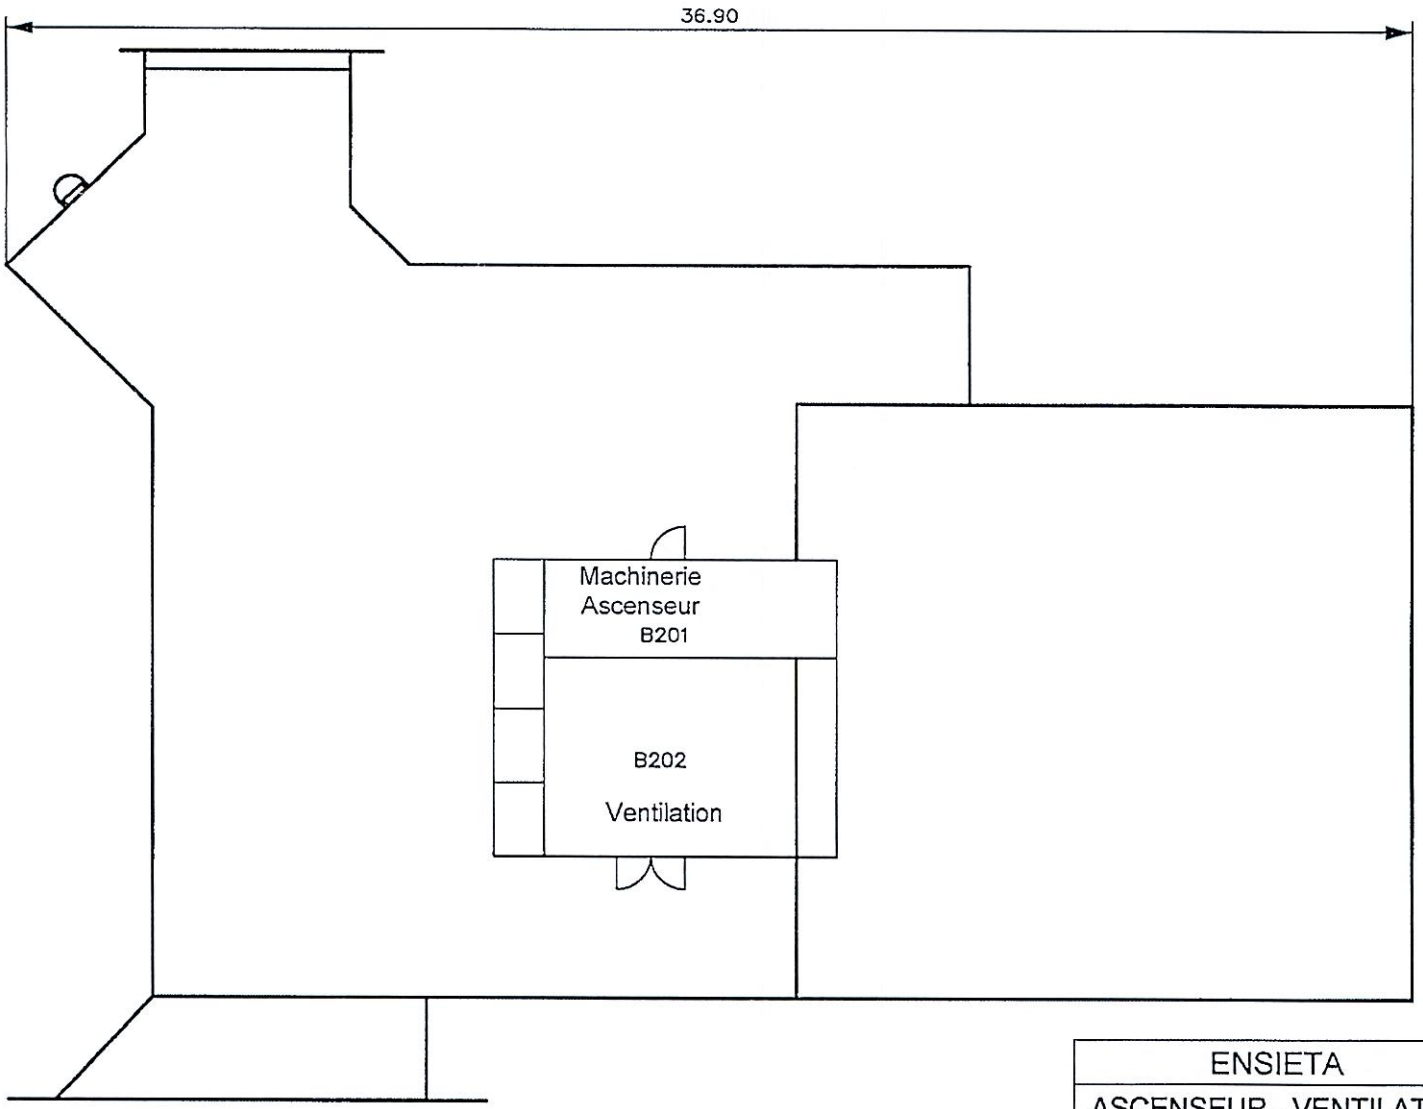


ENSIETA
ASCENSEUR - VENTILATION
Bâtiment B
Terrasse

Mai 2010

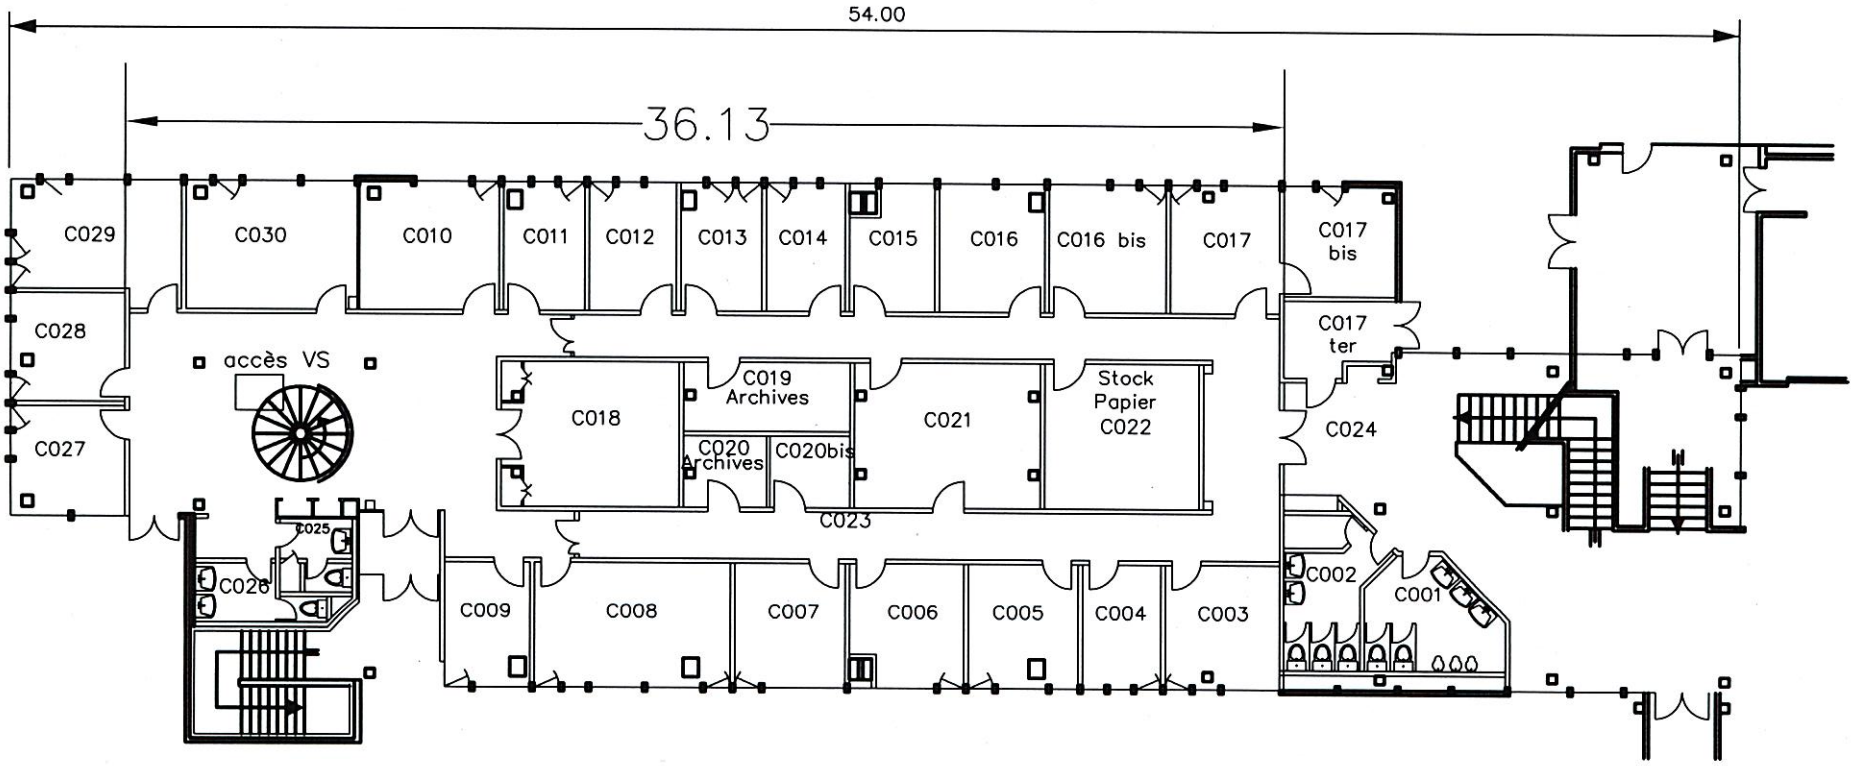


ENSTA Campus de Brest
Bâtiment C
RdC

Août 2025

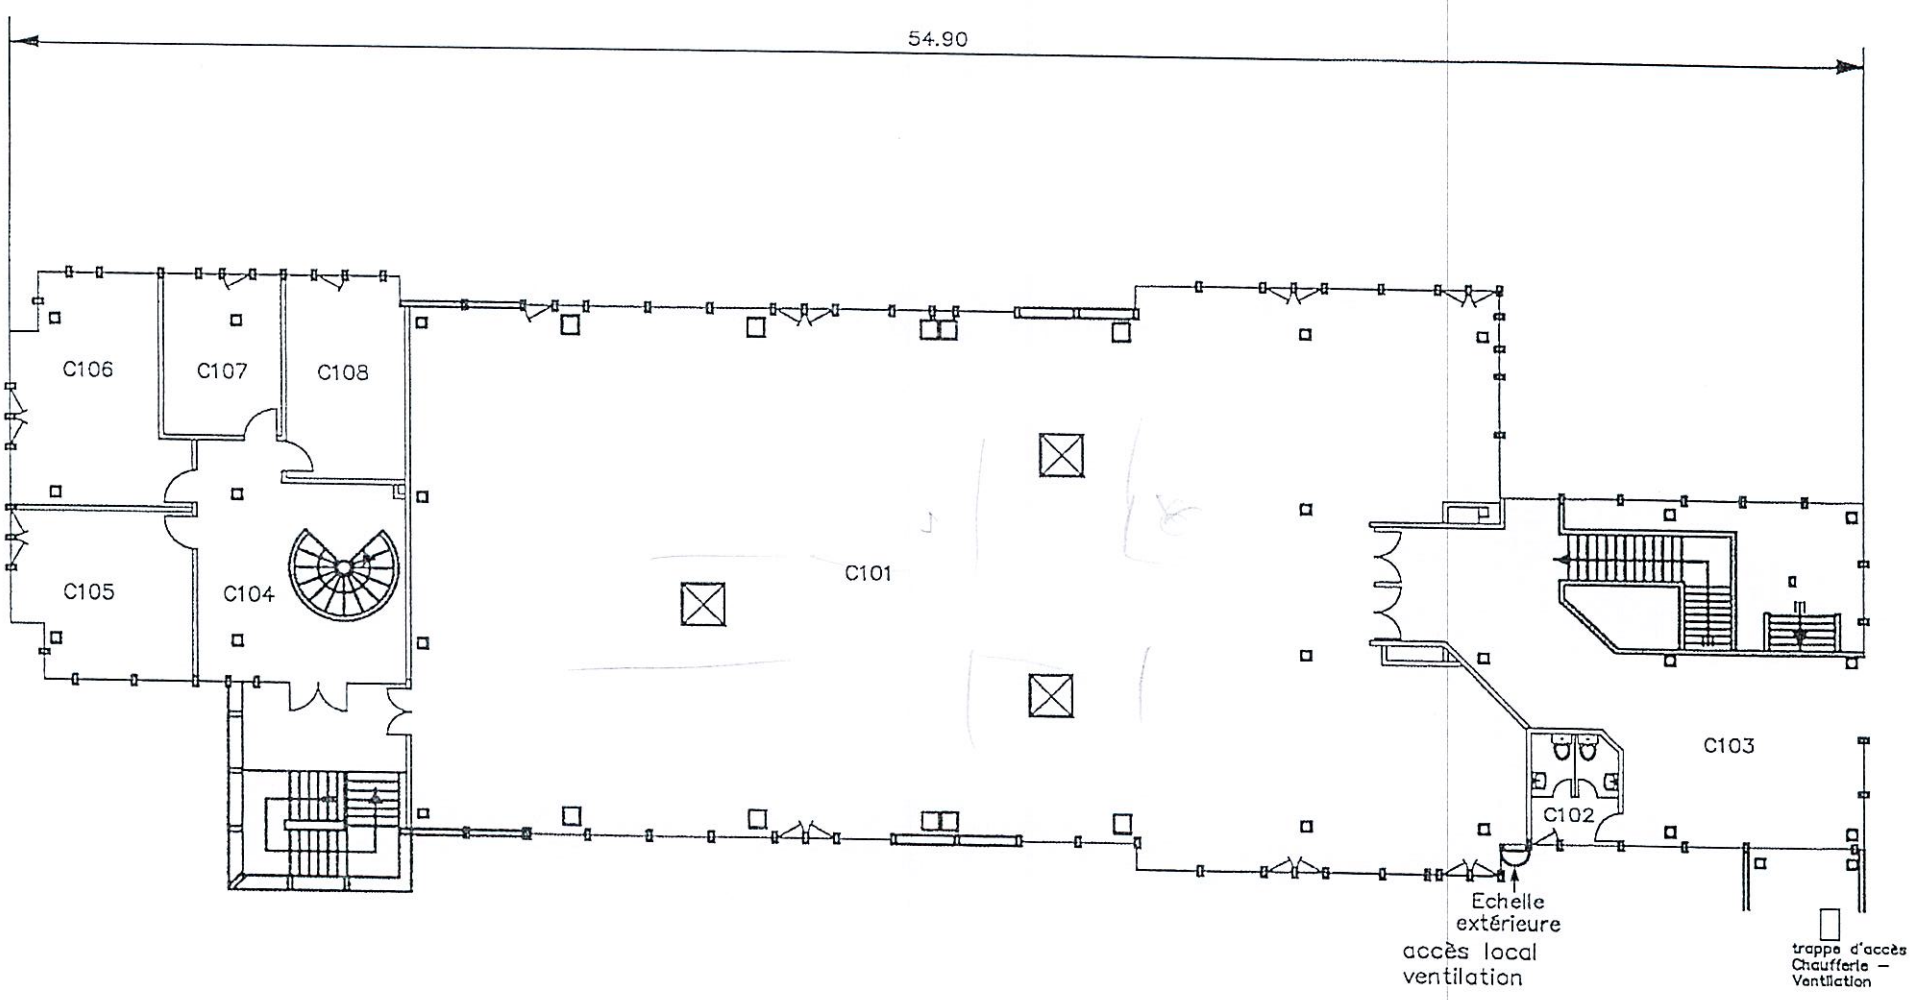

ENSIETA
RELATIONS EXTERIEURES
Bâtiment C
1er Etage


Mai 2010

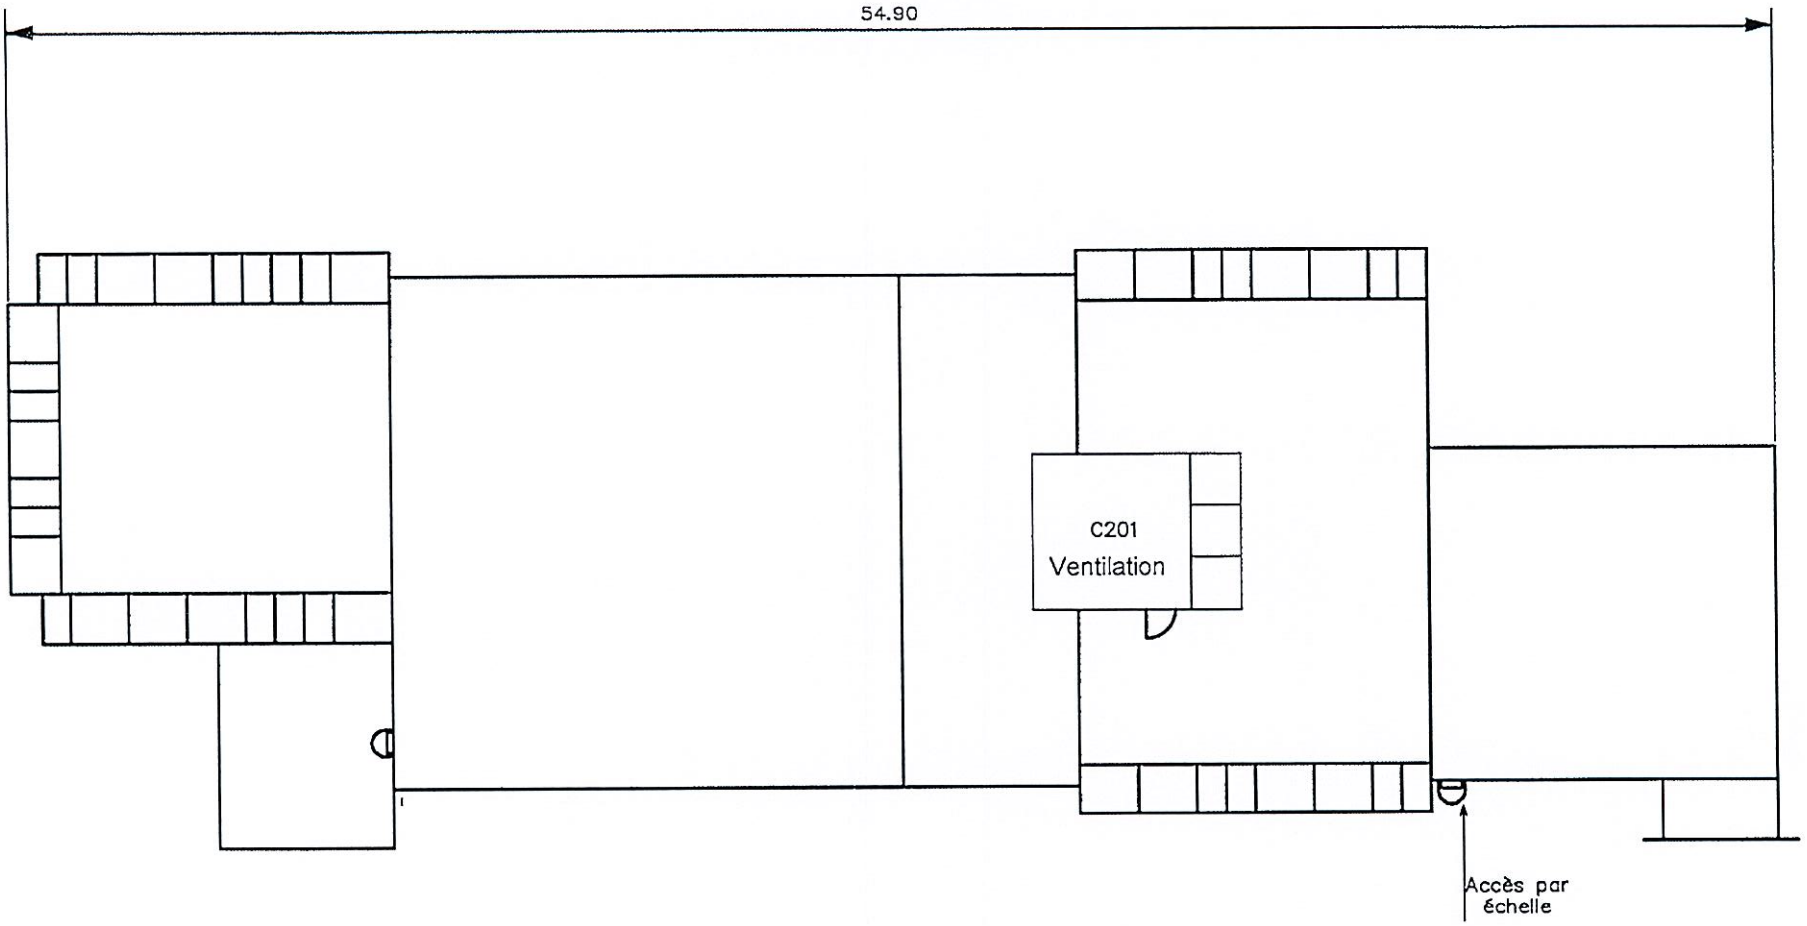

ENSIETA
VENTILATION
Batiment C
Terrasse

Mai 2010


ENSTA Bretagne

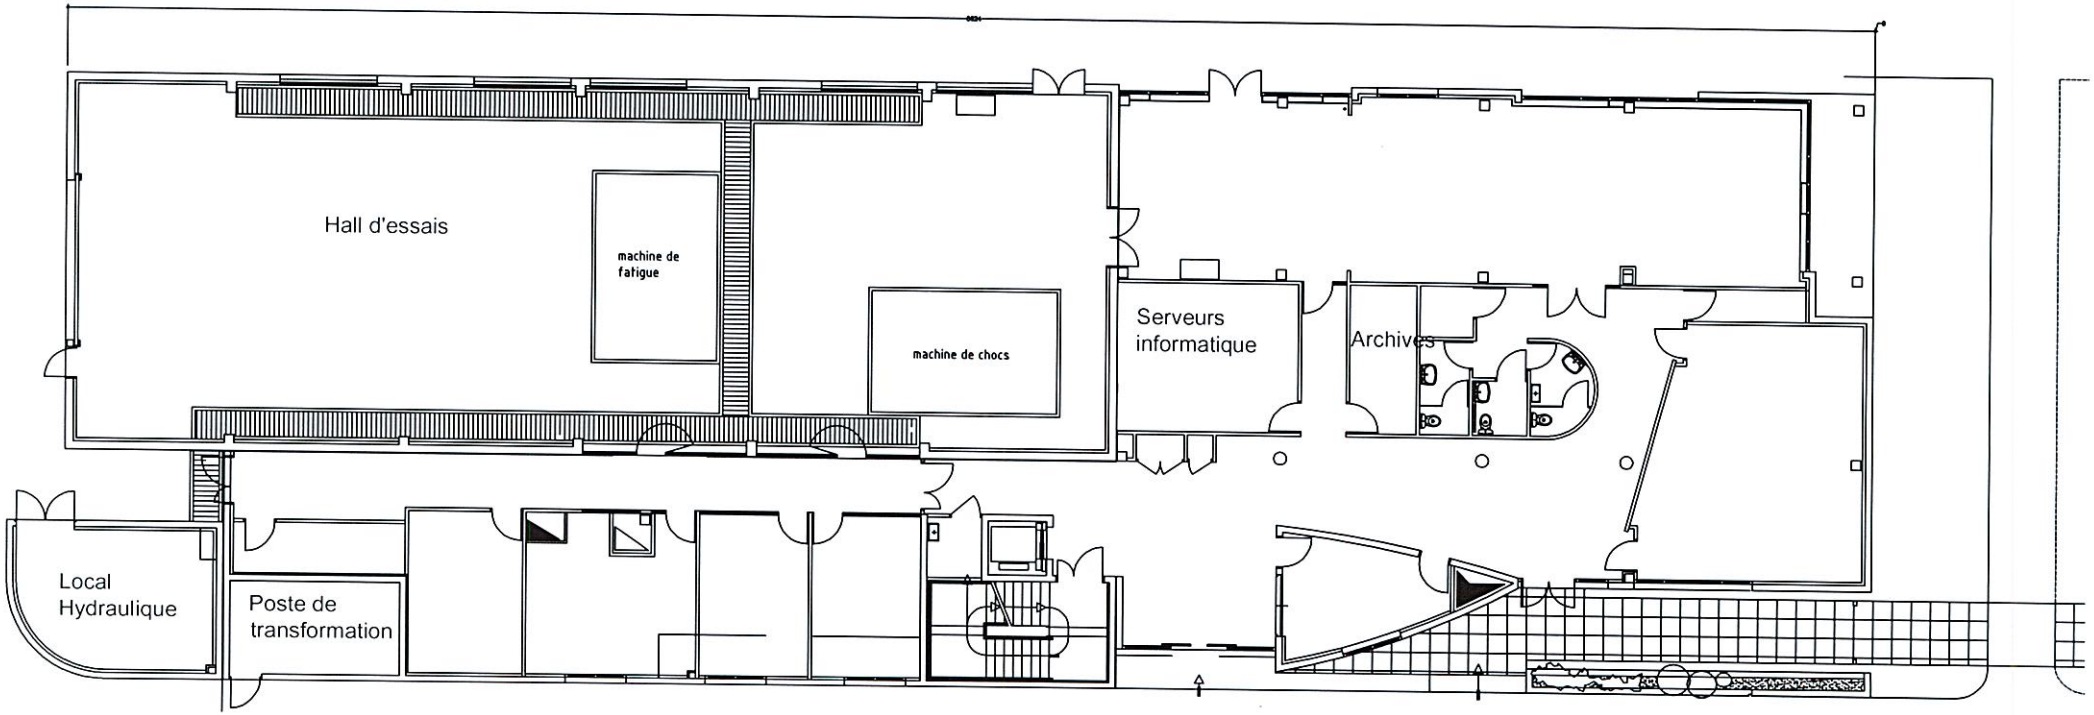

ENSTA BRETAGNE
CENTRE DE RECHERCHE
Bâtiment D
RDC

Septembre 2019


ENSTA Bretagne

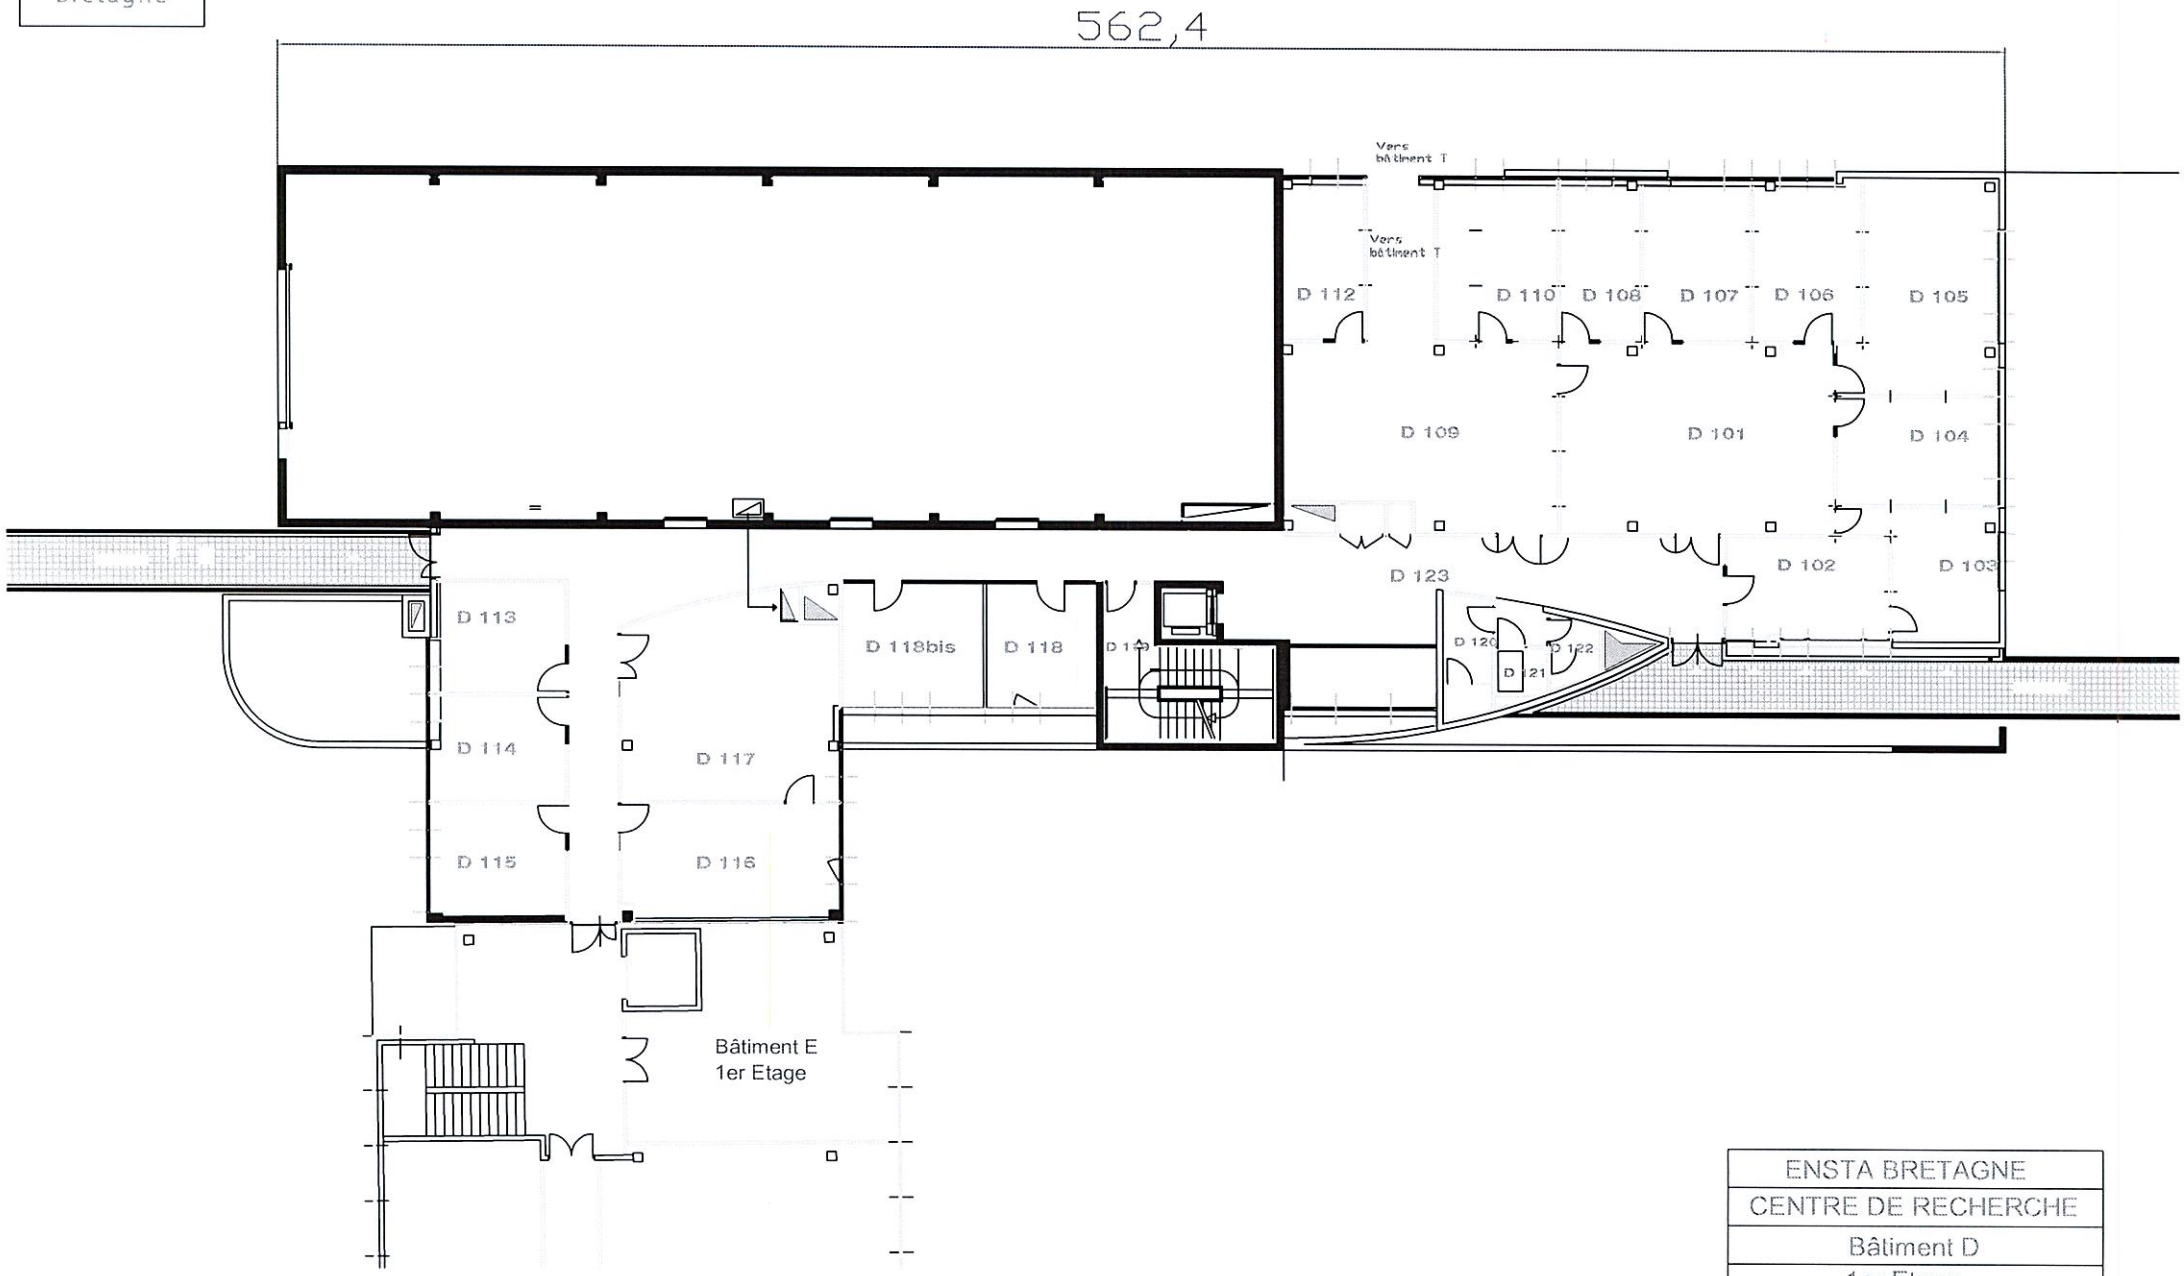

ENSTA BRETAGNE
CENTRE DE RECHERCHE
Bâtiment D
1er Etage


Février 2016

ENSTA Bretagne

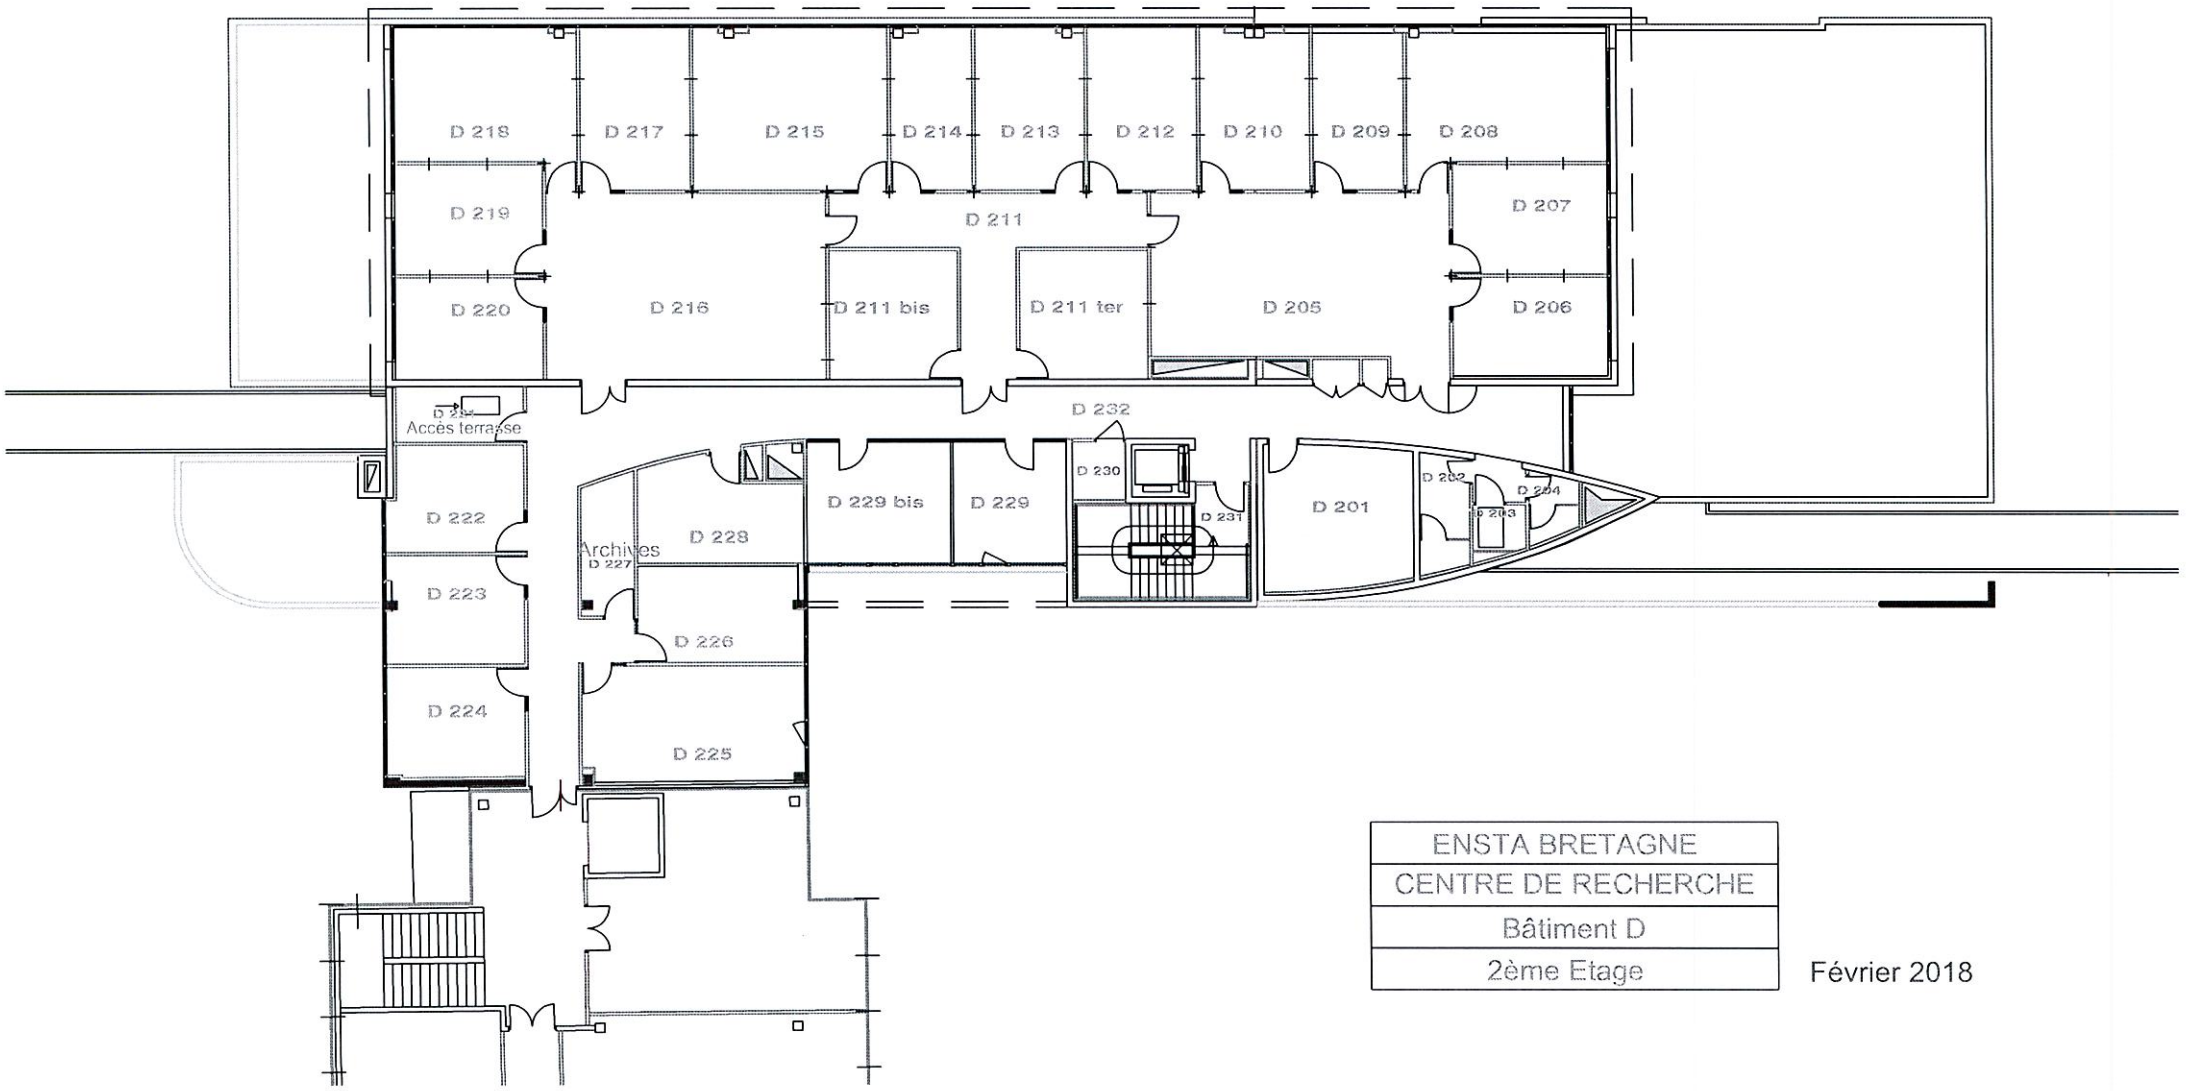

ENSTA BRETAGNE
CENTRE DE RECHERCHE
Bâtiment D
2ème Etage


Février 2018

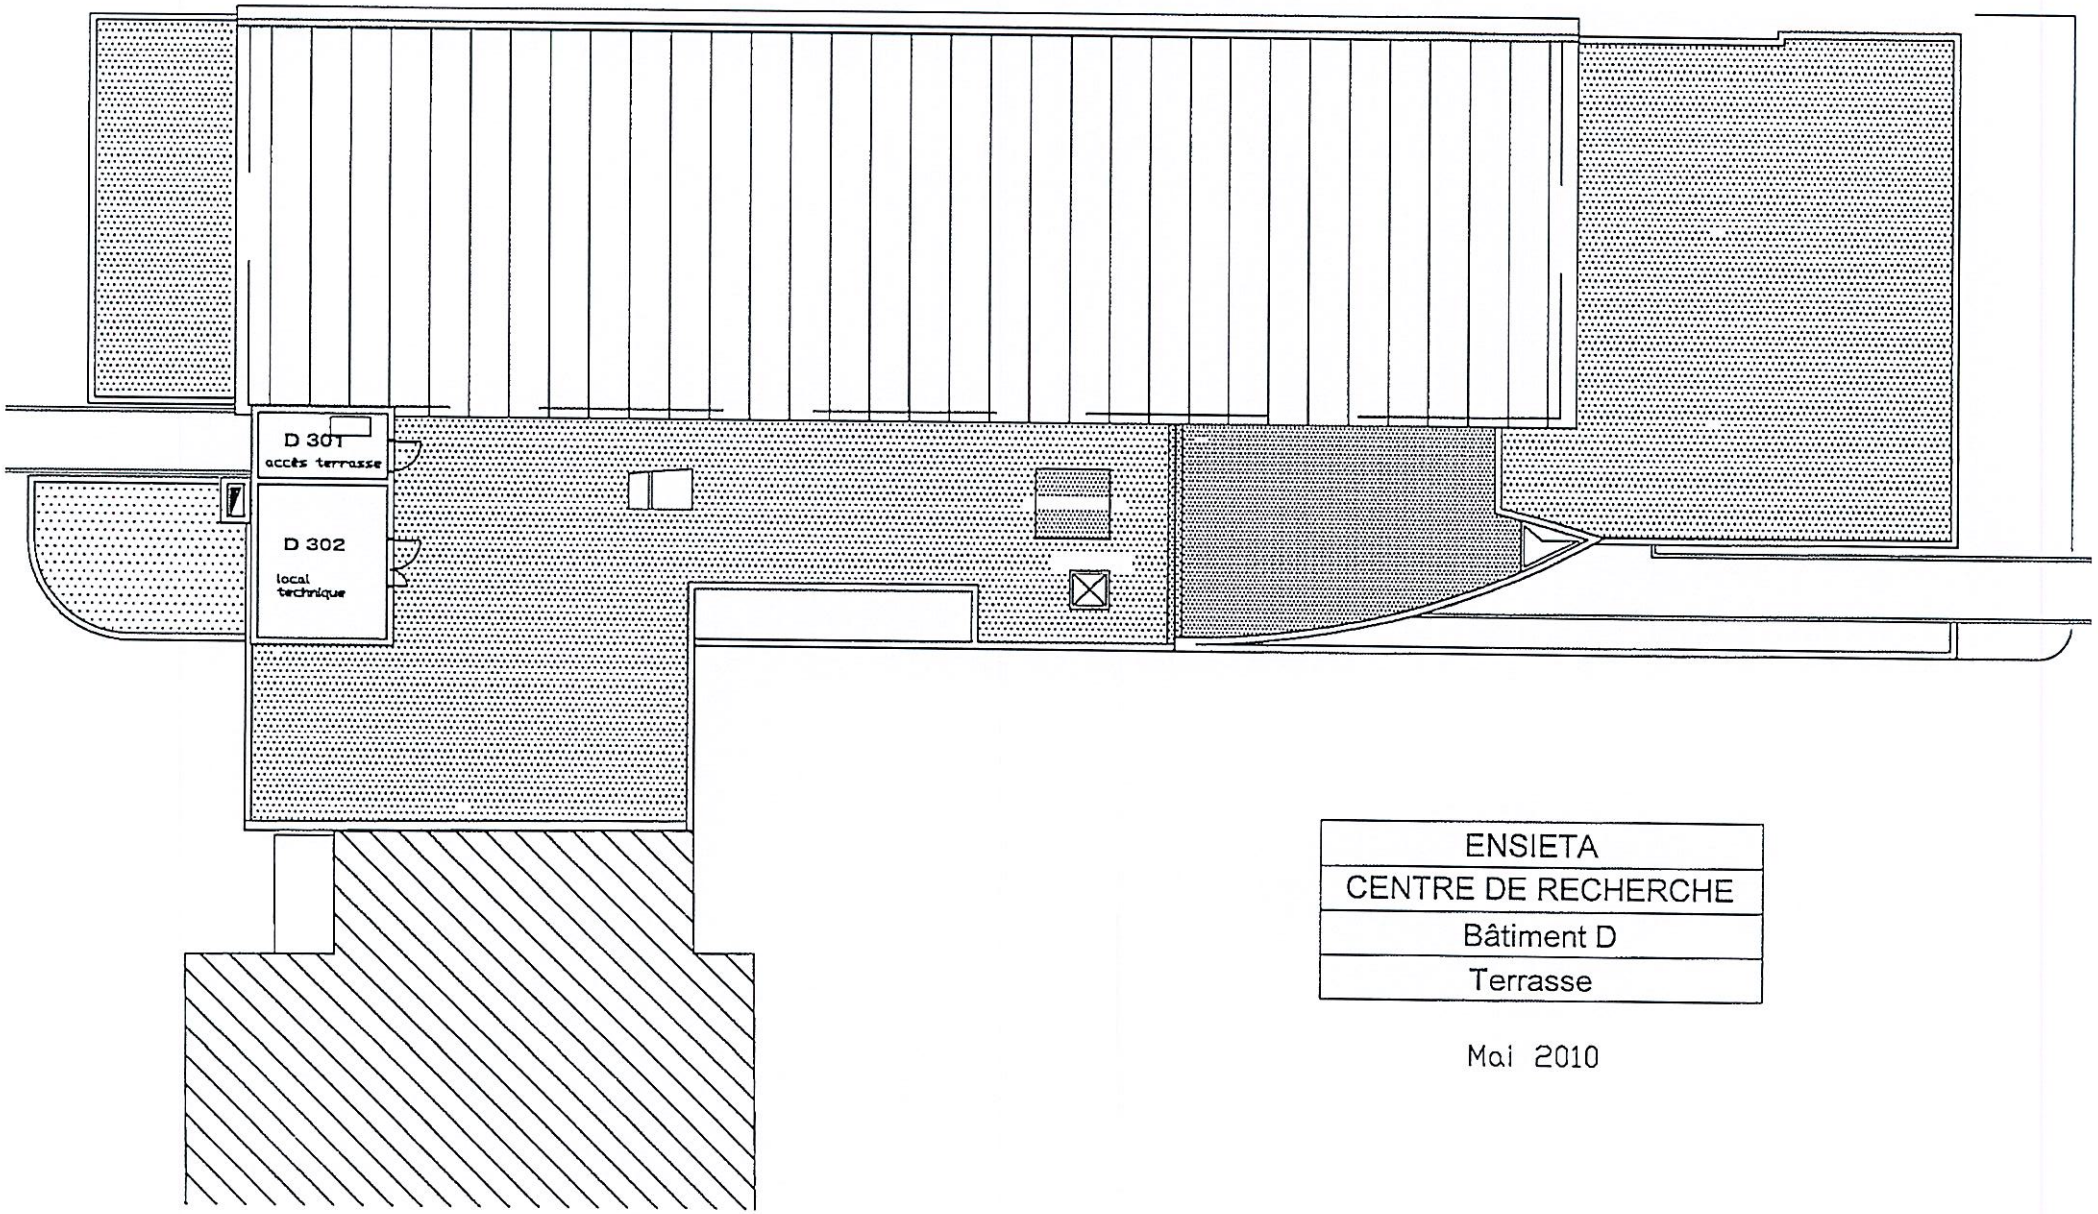

ENSIETA
CENTRE DE RECHERCHE
Bâtiment D
Terrasse


Mai 2010

ENSTA Bretagne

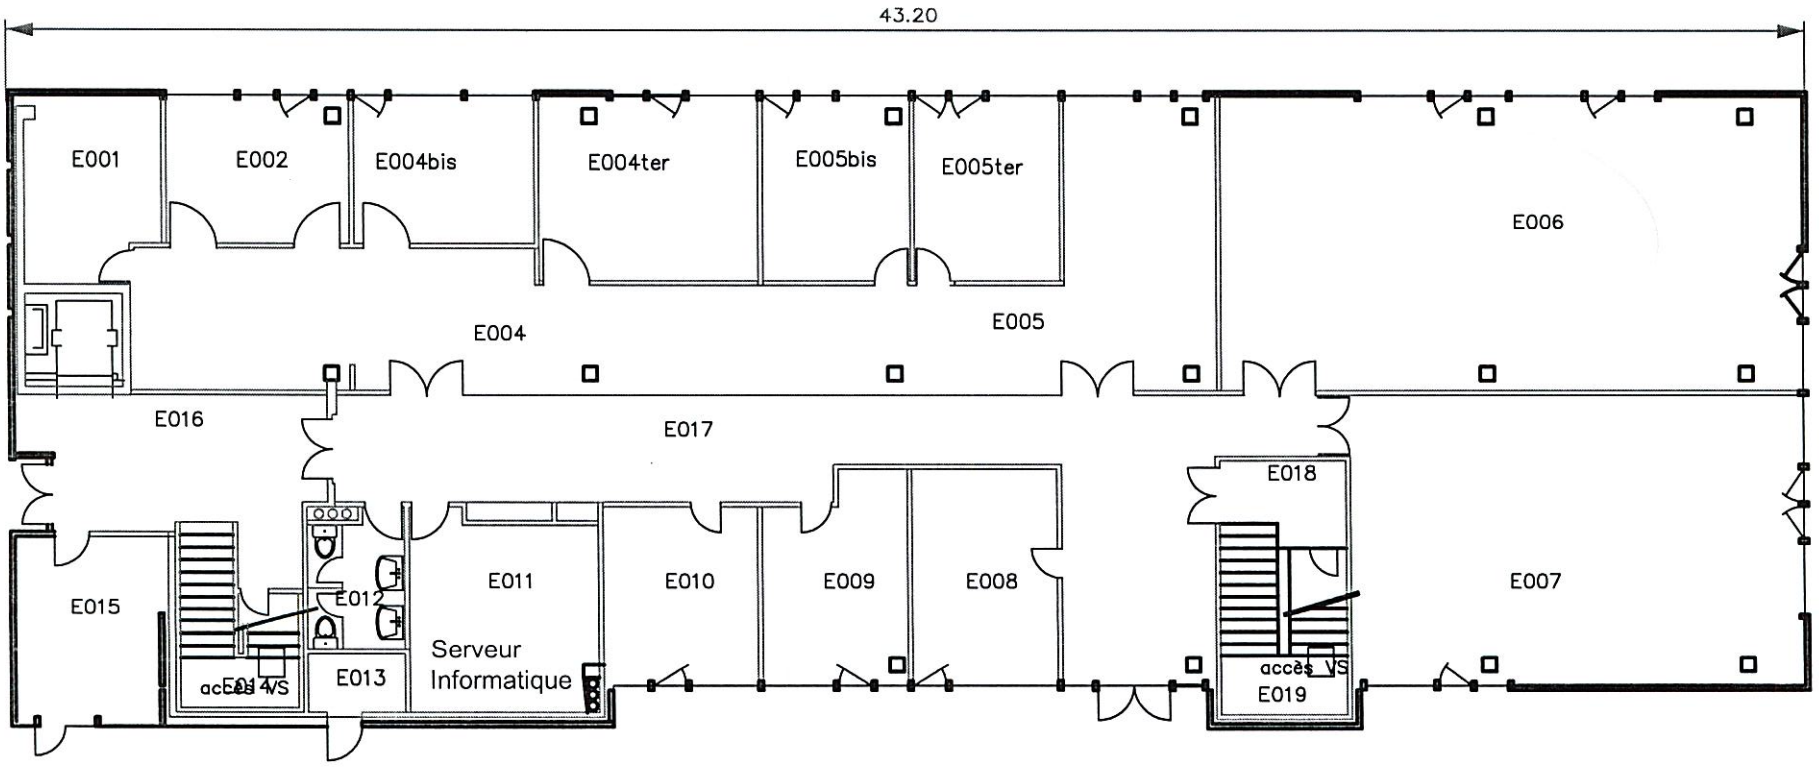


ENSTA BRETAGNE
INFORMATIQUE
Batiment E
RdC

Septembre 2018

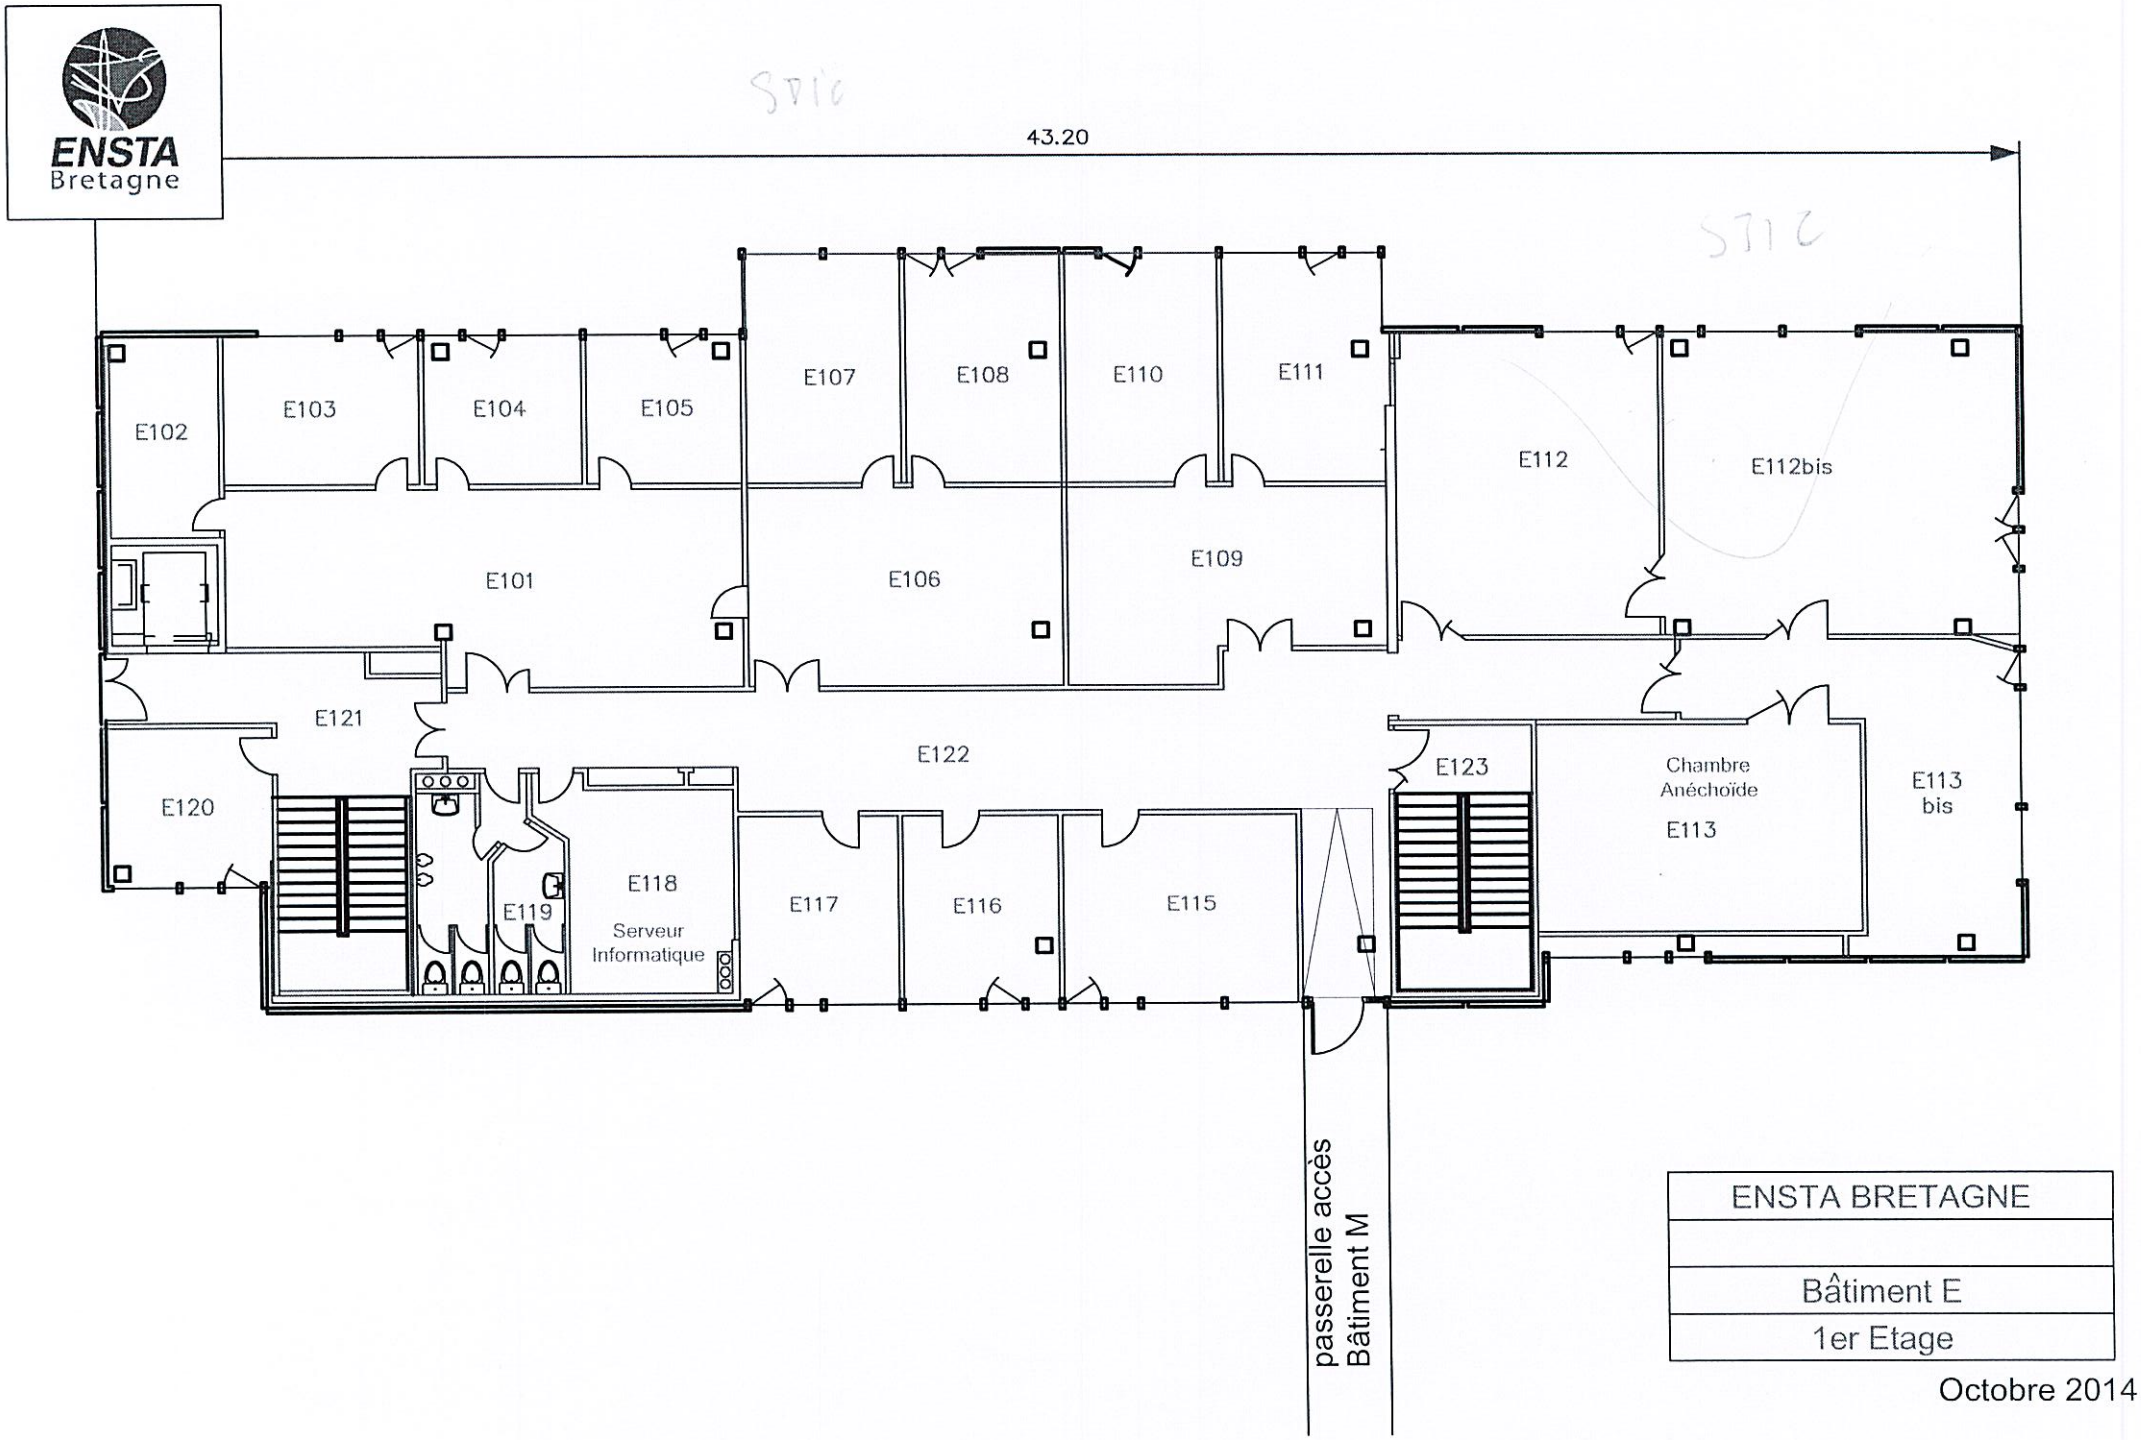

ENSTA
Bretagne
43.20
E102
E103
E104
E105
E107
E108
E110
E111
E112
E112bis
E101
E106
E109
E121
E122
E120
E123
Chambre
Anéchoïde
E113
E113
bis
E119
E118
Serveur
Informatique
E117
E116
E115
passerelle accès
Bâtiment M
ENSTA BRETAGNE
Bâtiment E
1er Etage
Octobre 2014

ENSTA Bretagne

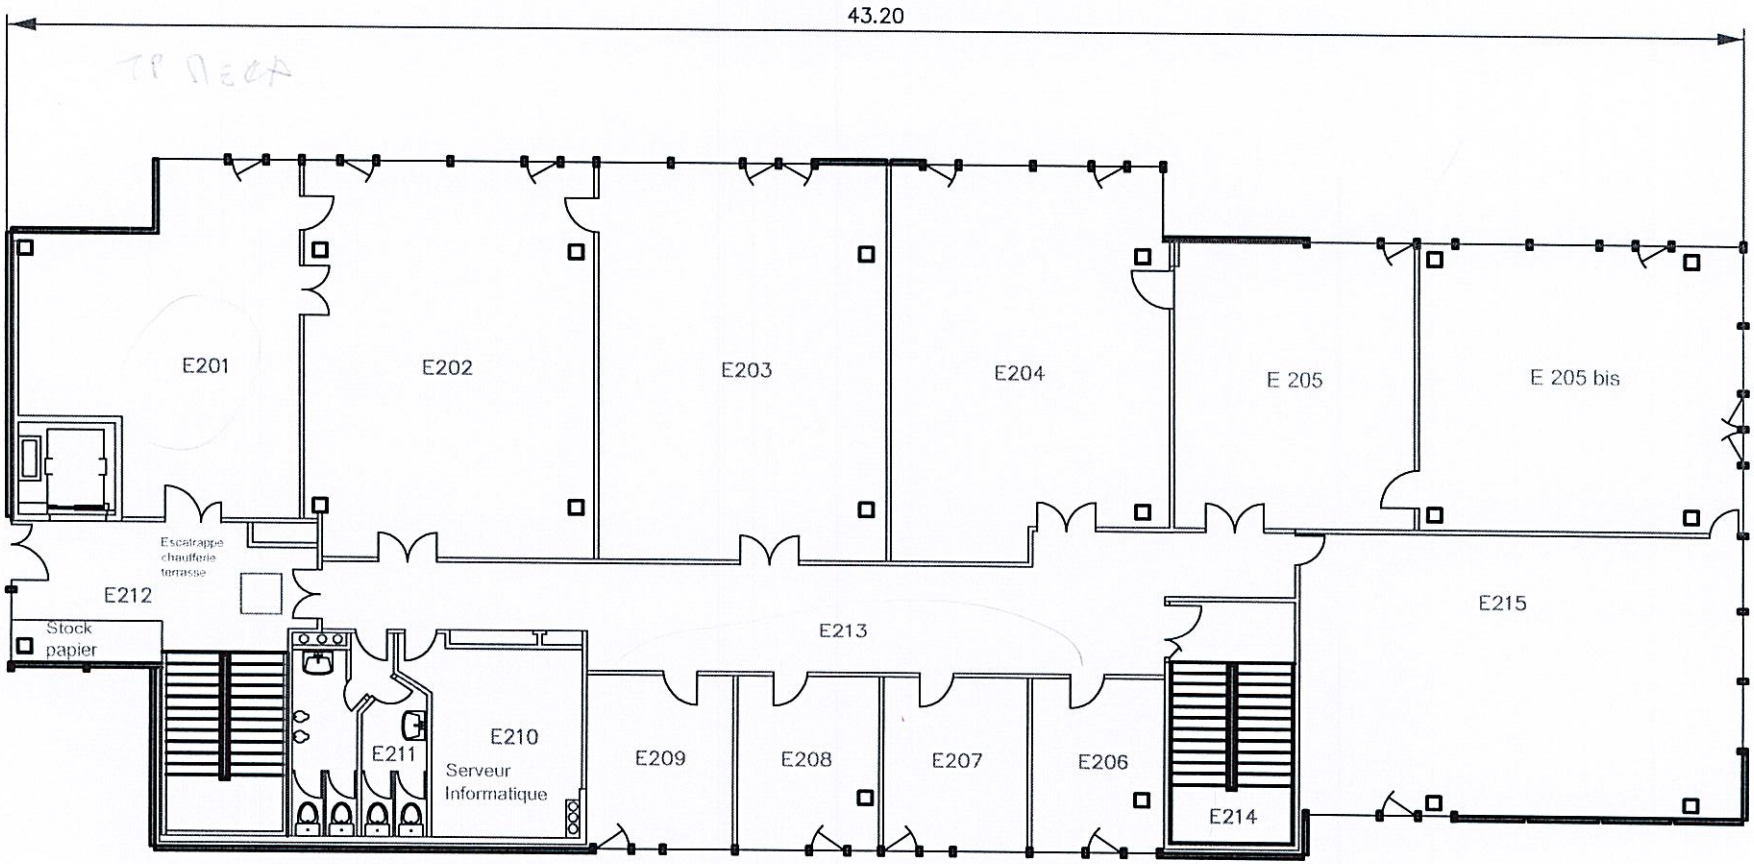

ENSTA BRETAGNE
LABORATOIRES
Bâtiment E
2eme étage


Octobre 2014

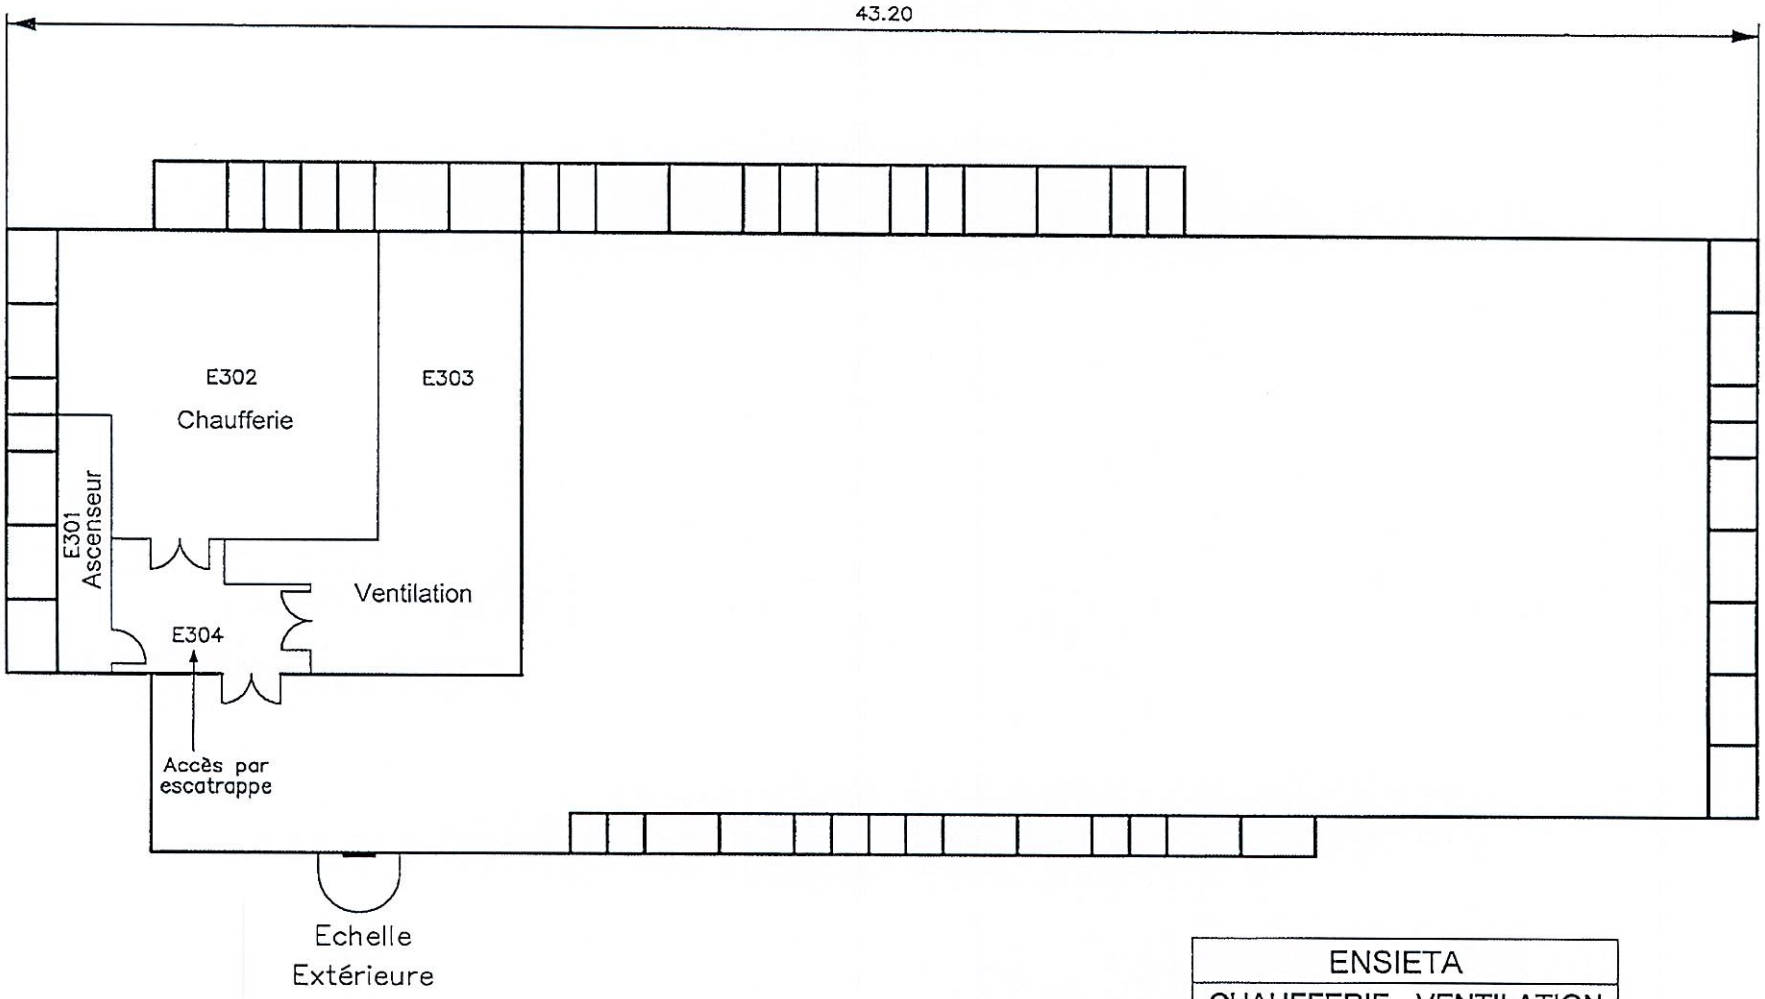

ENSIETA
CHAUFFERIE - VENTILATION
Bâtiment E
Terrasse

Mai 2010


ENSTA Bretagne

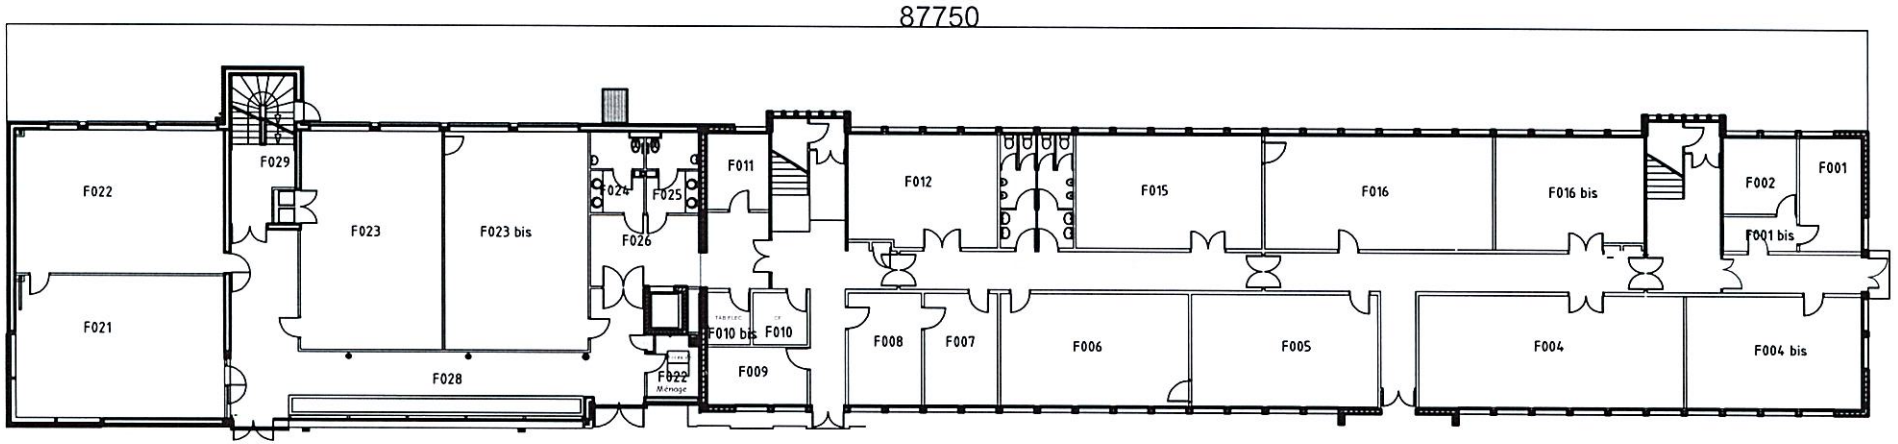

ENSTA BRETAGNE
SCOLARITE
Bâtiment F
RdC

Septembre 2019


ENSTA Bretagne

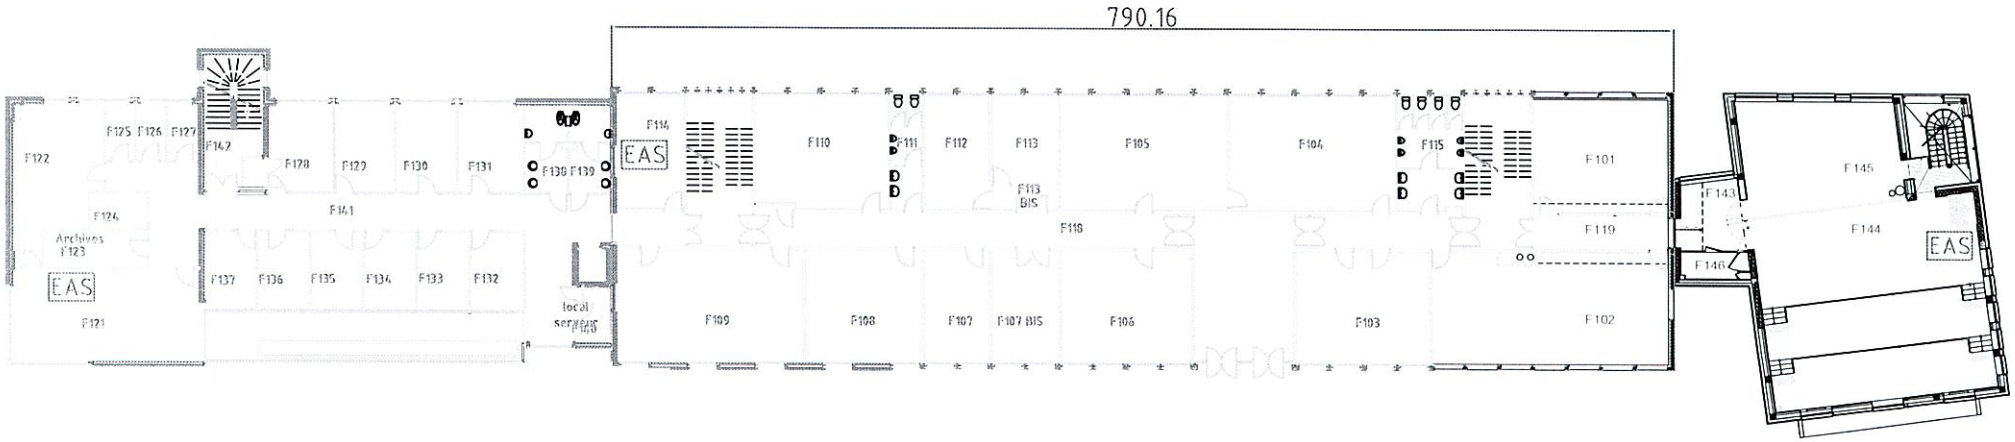

ENSTA BRETAGNE
SALLE DE COURS
Bâtiment F
1er Etage


NOVEMBRE 2018

ENSTA Bretagne

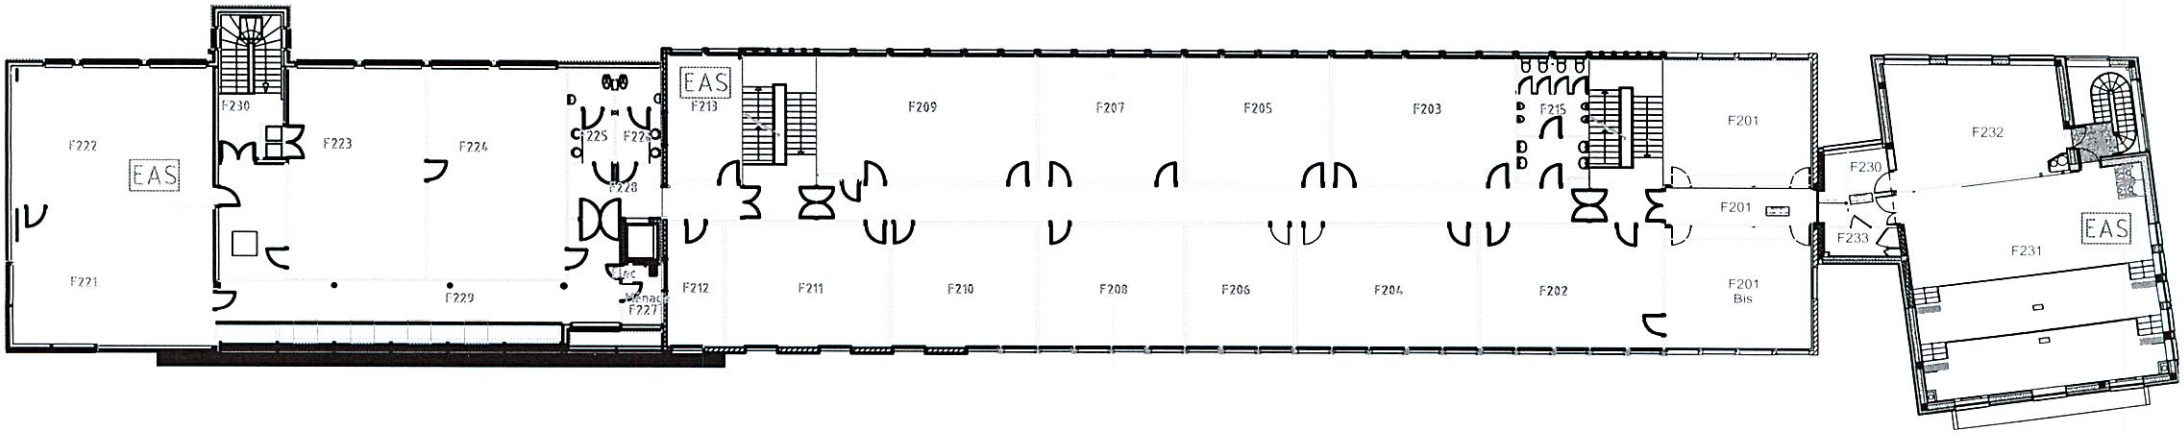


ENSTA BRETAGNE
SCOLARITE
Bâtiment F
2ème Etage

Septembre 2013

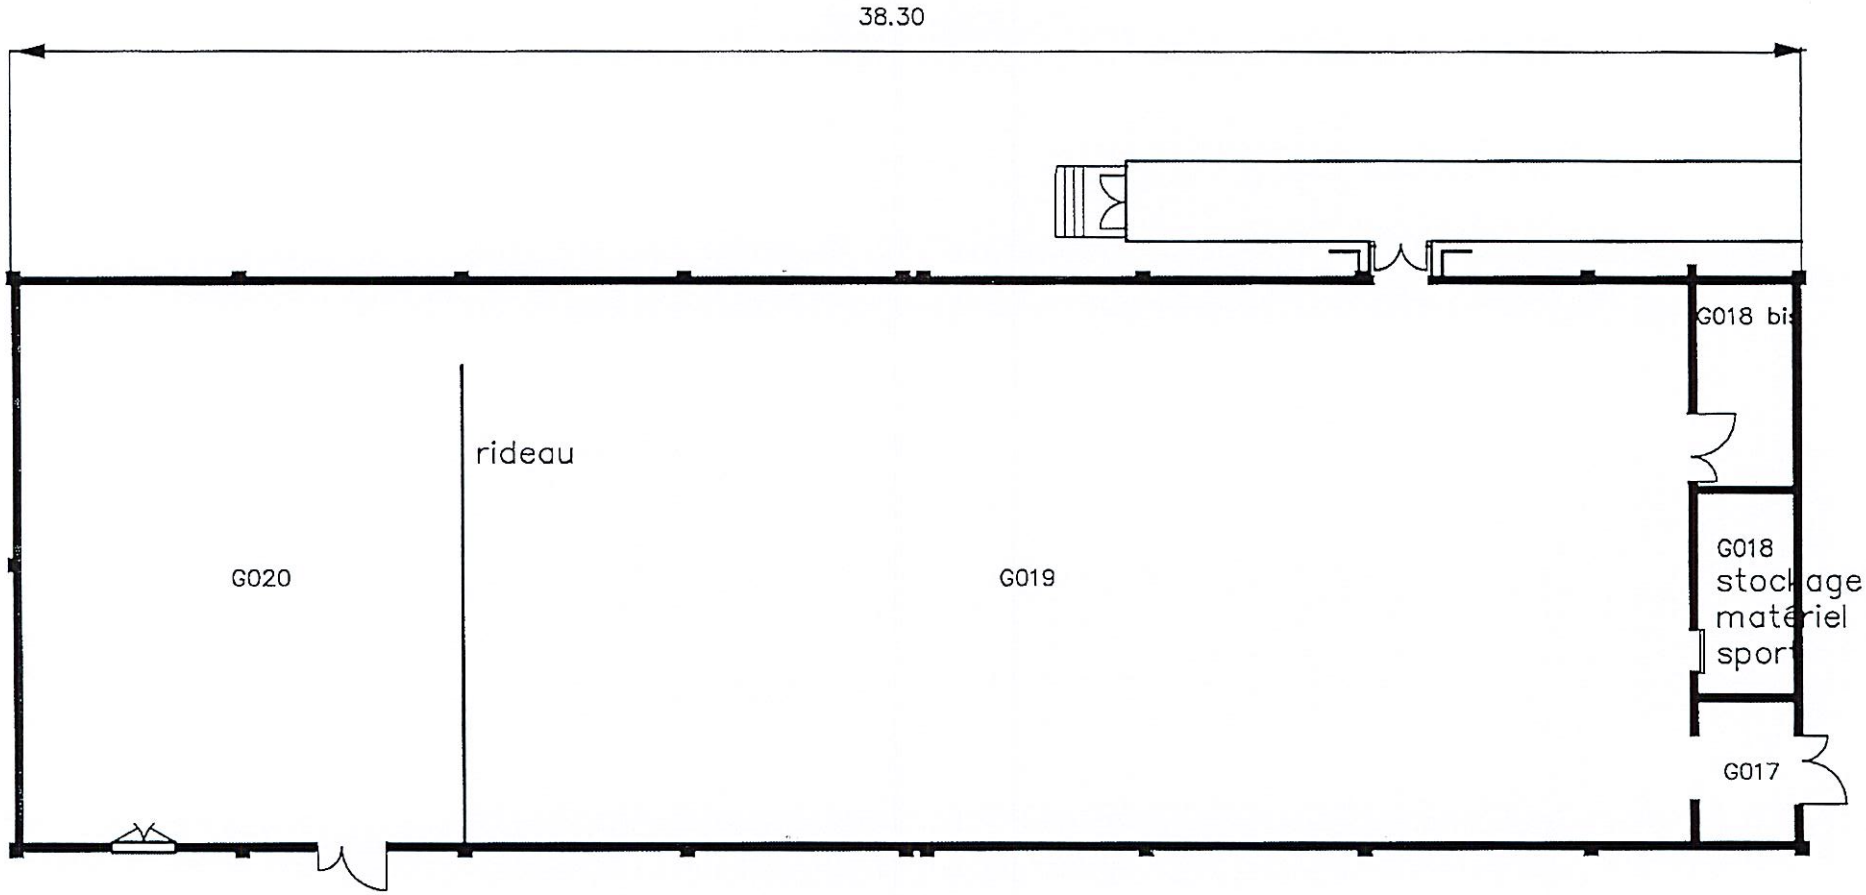


ENSIETA
GYMNASE
Bâtiment G

Mai 2010

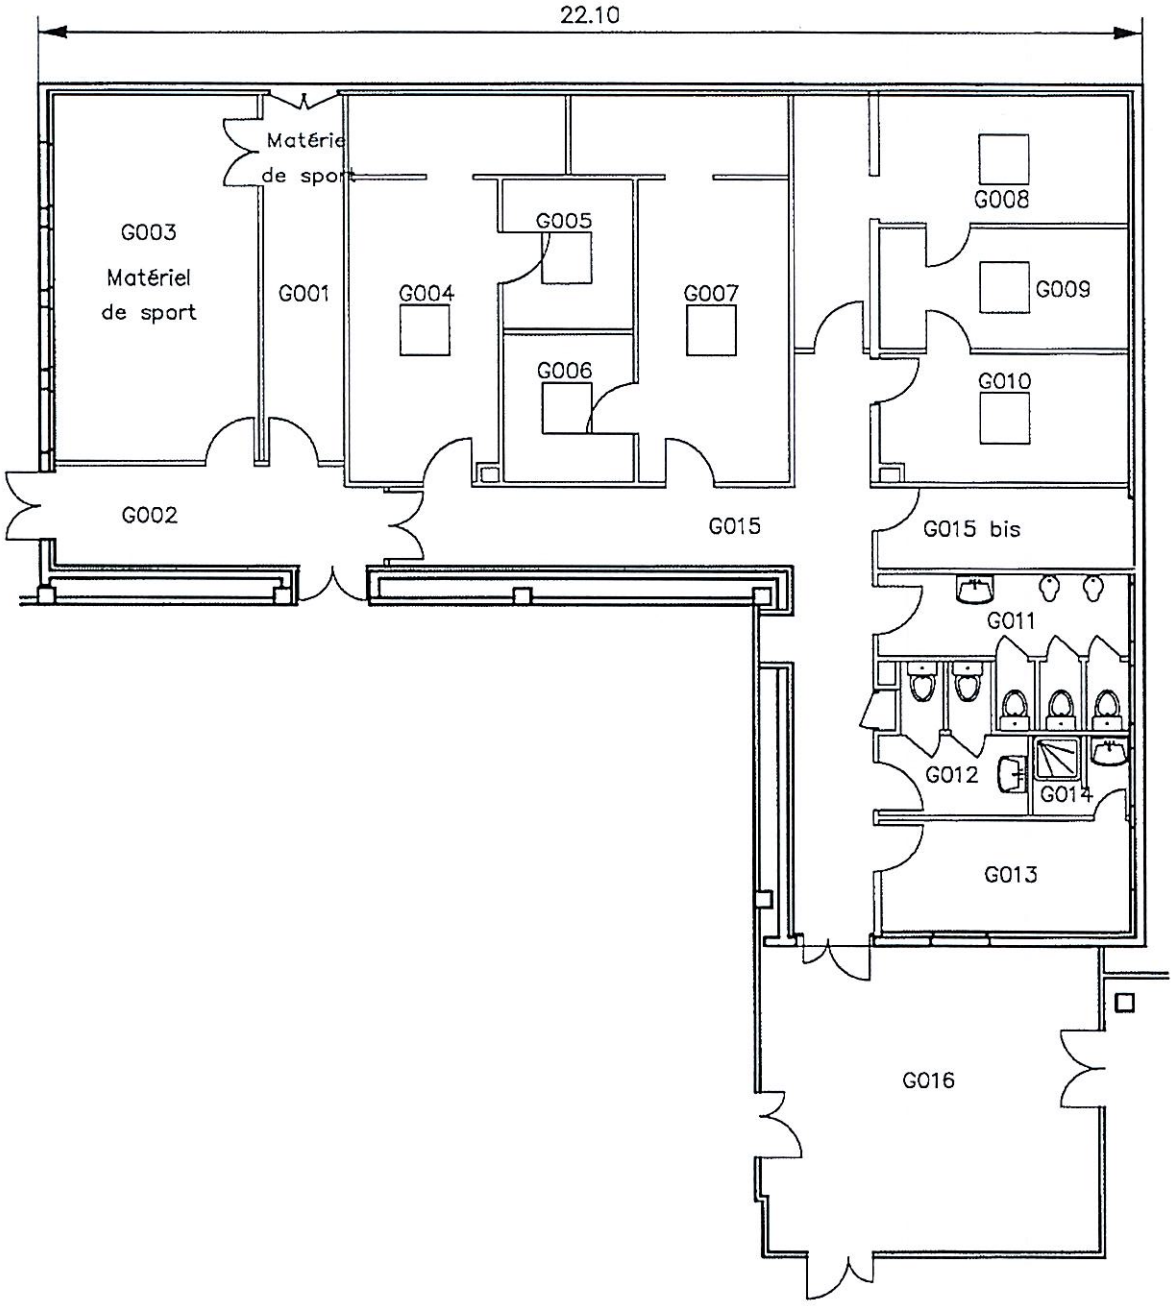


ENSIETA
VESTIAIRES
Bâtiment G

Mai 2010

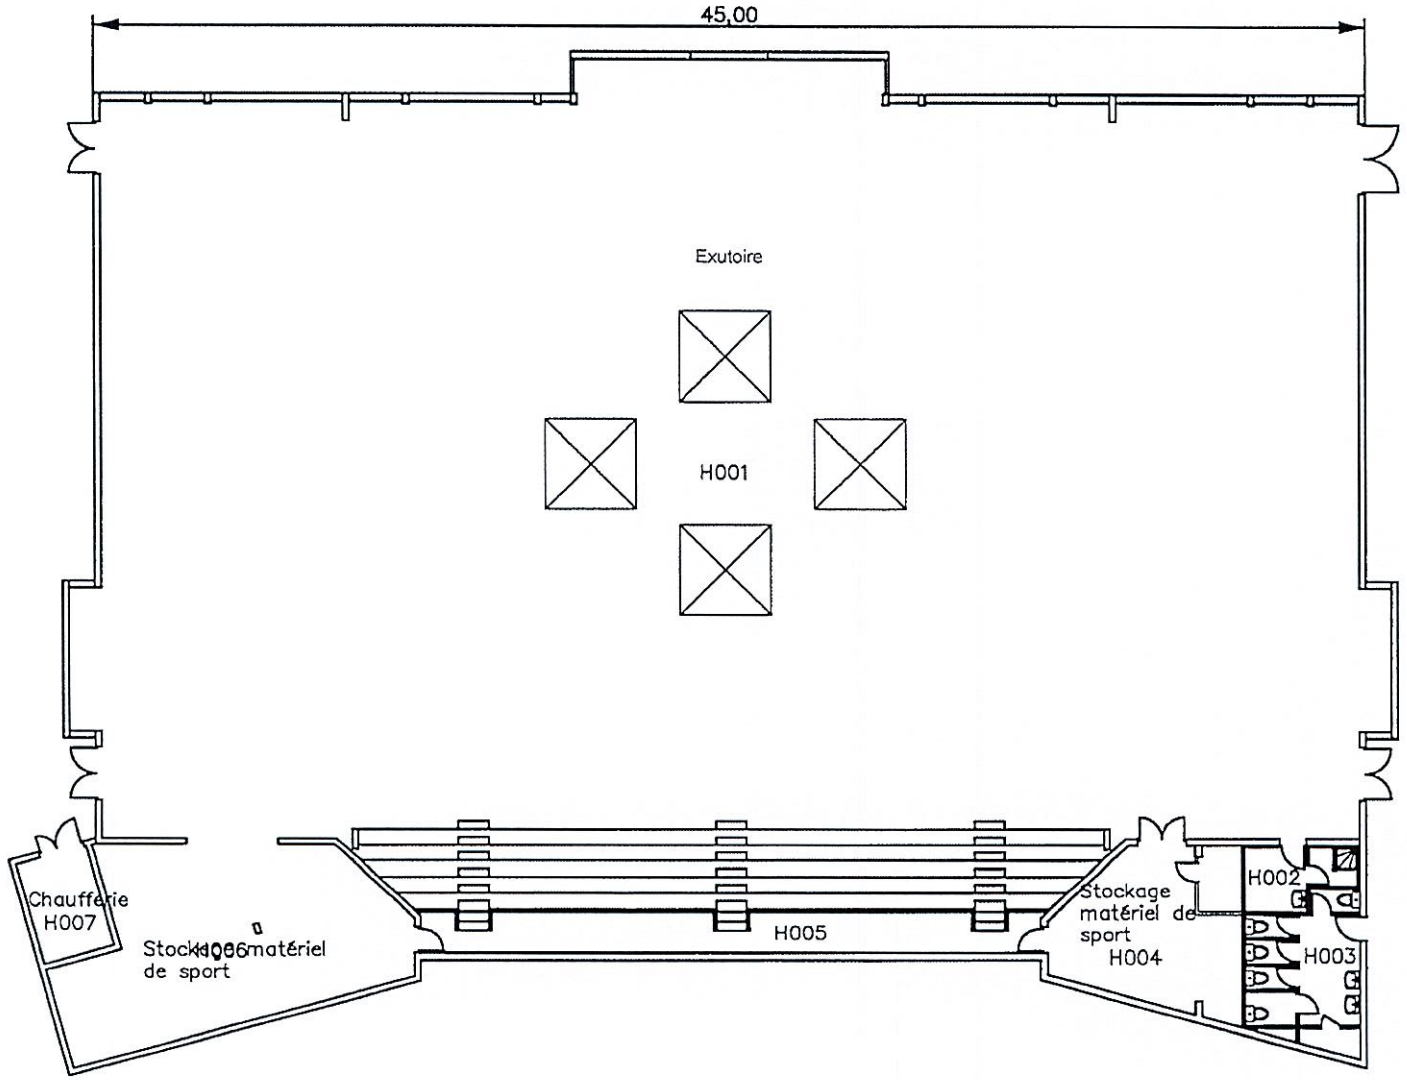


ENSIETA
SALLE OMNISPORTS
Batiment H
Rdc BAS

Mai 2010

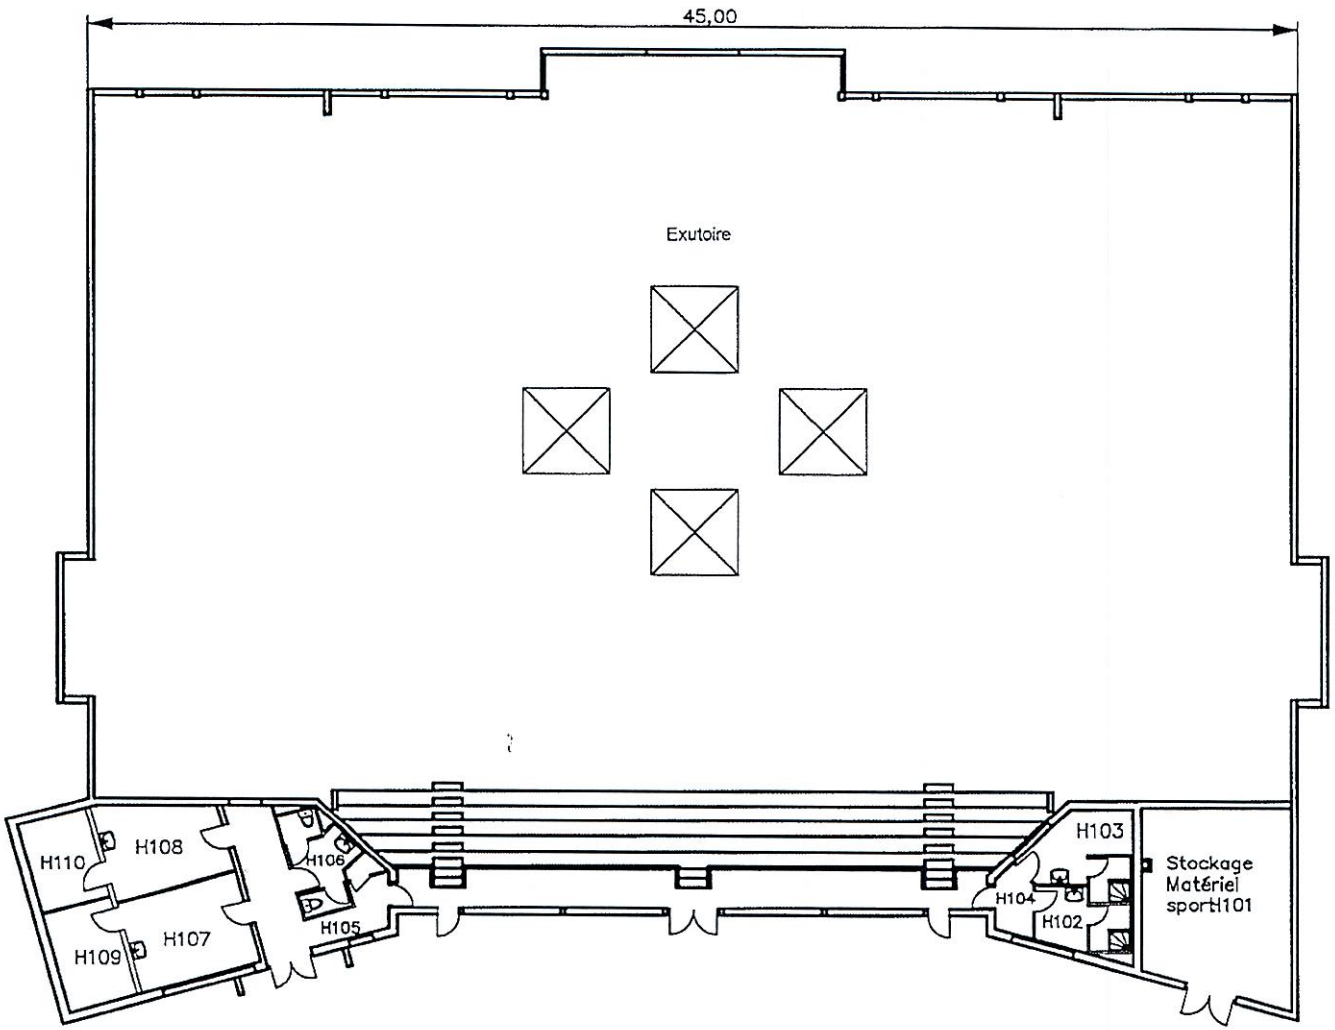


ENSIETA
SALLE OMNISPORTS
Bâtiment H
Rdc HAUT

Mai 2010

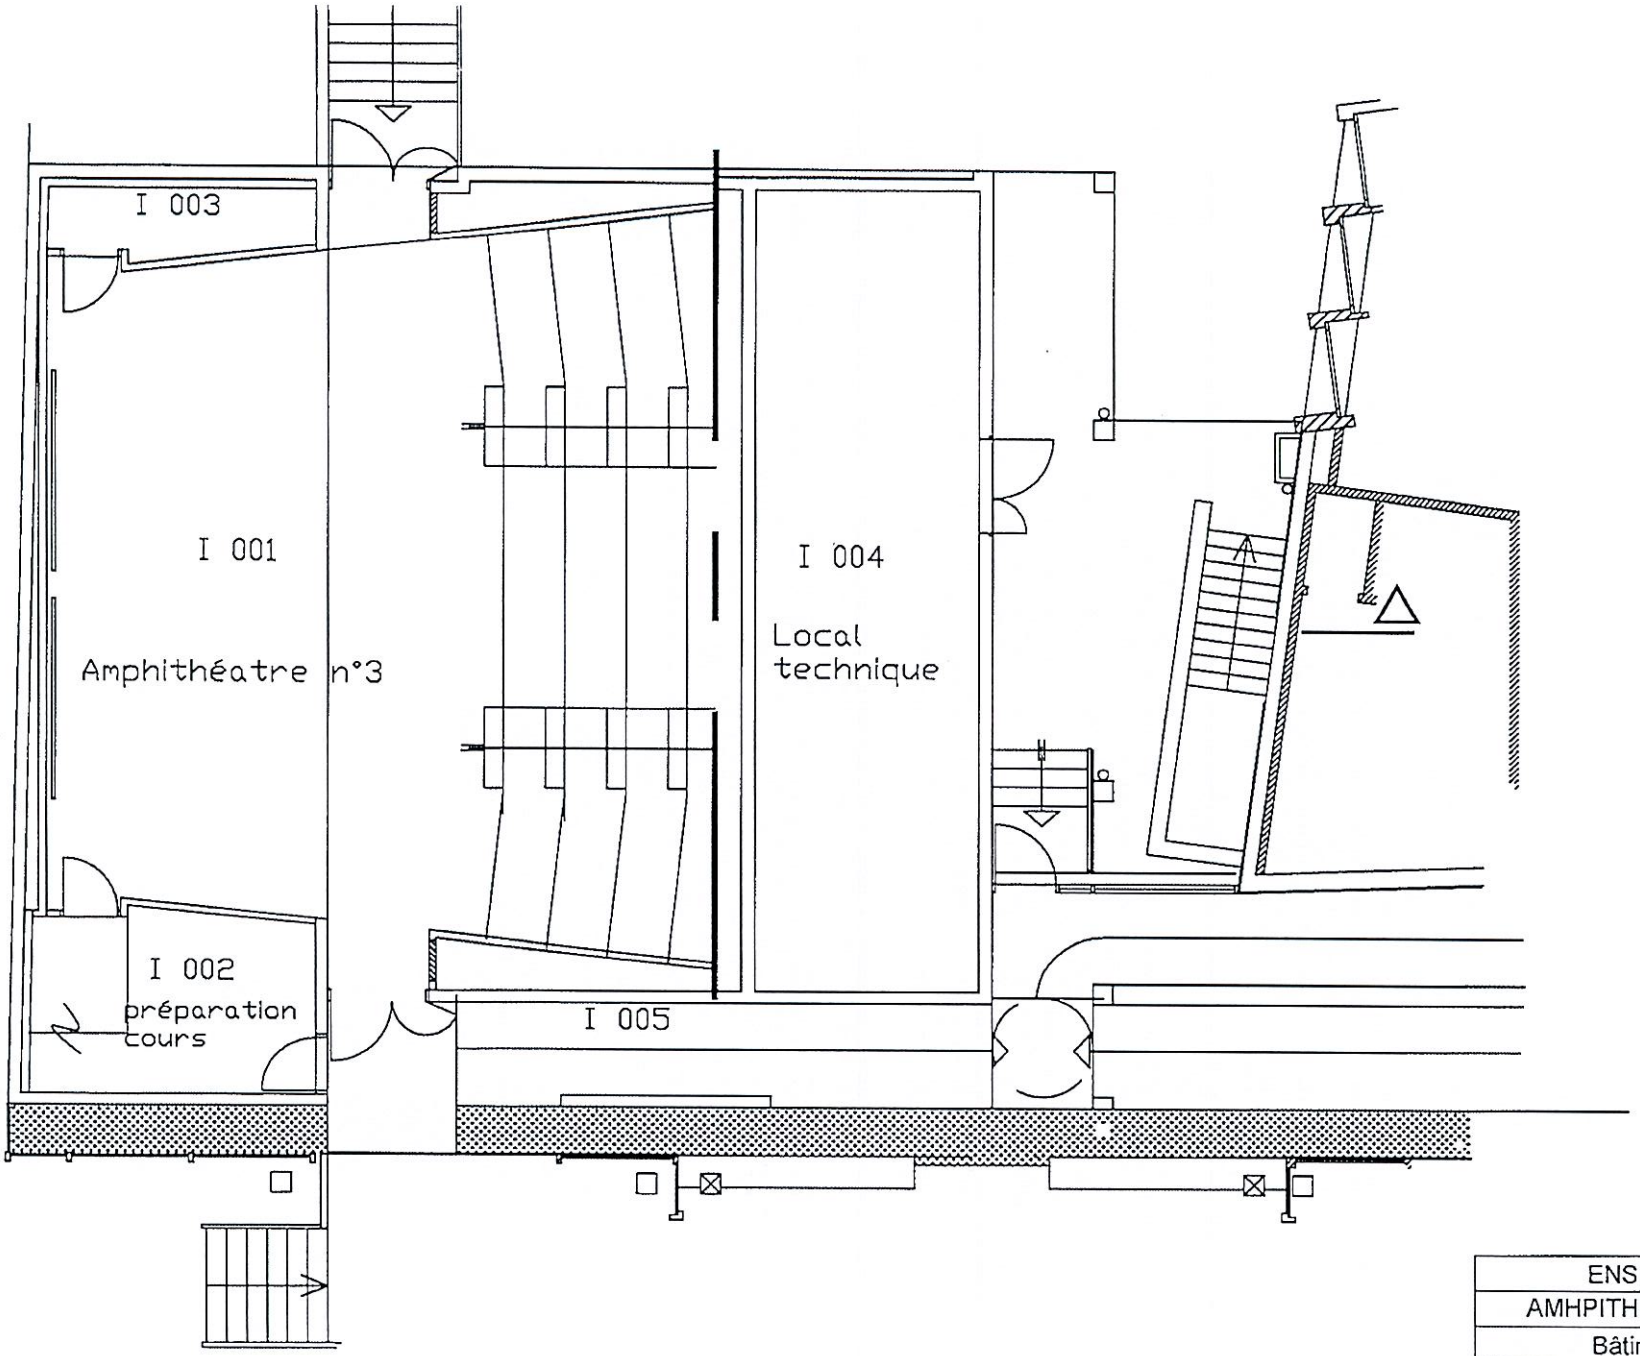


ENSIETA
AMHPITHEATRE N°3
Bâtiment I
Rez-de-Chaussée

Mai 2010

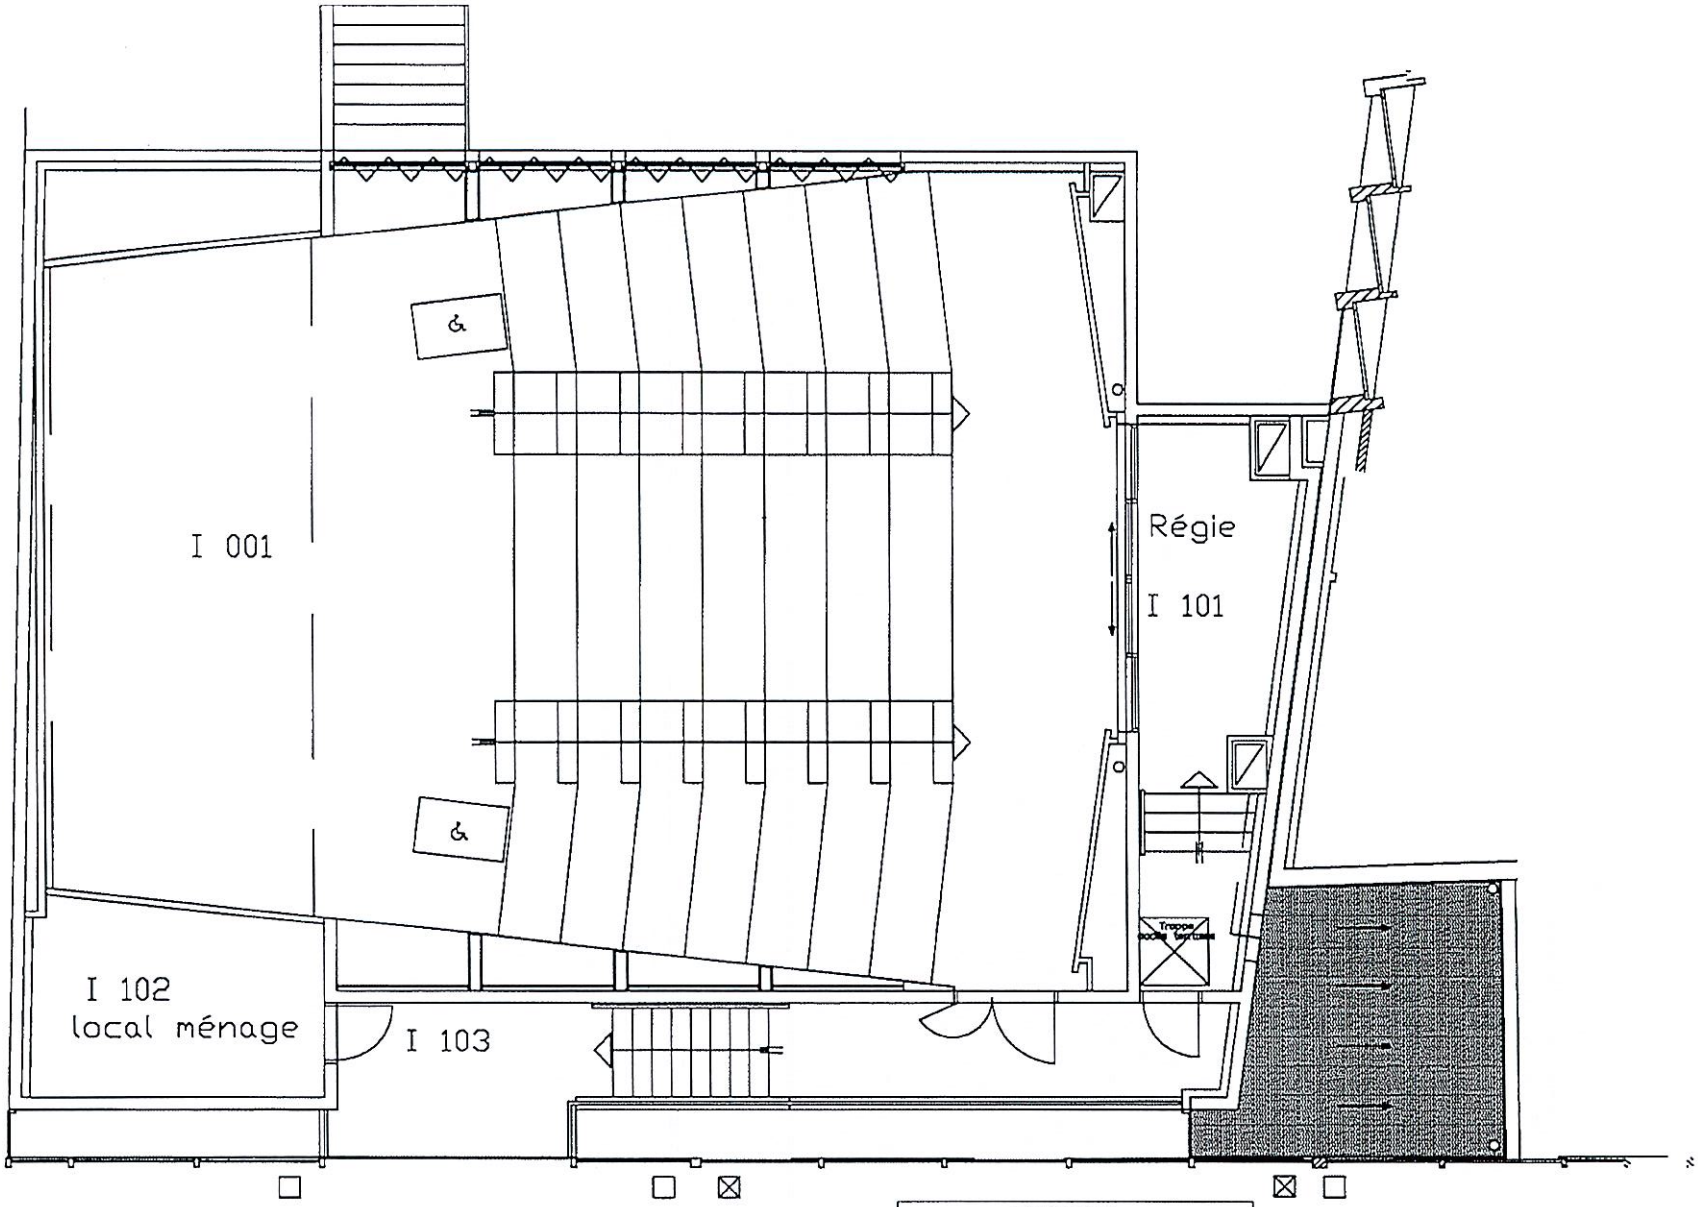

ENSIETA
AMHPITHEATRE N°3
Bâtiment I
1er Etage


Mai 2010

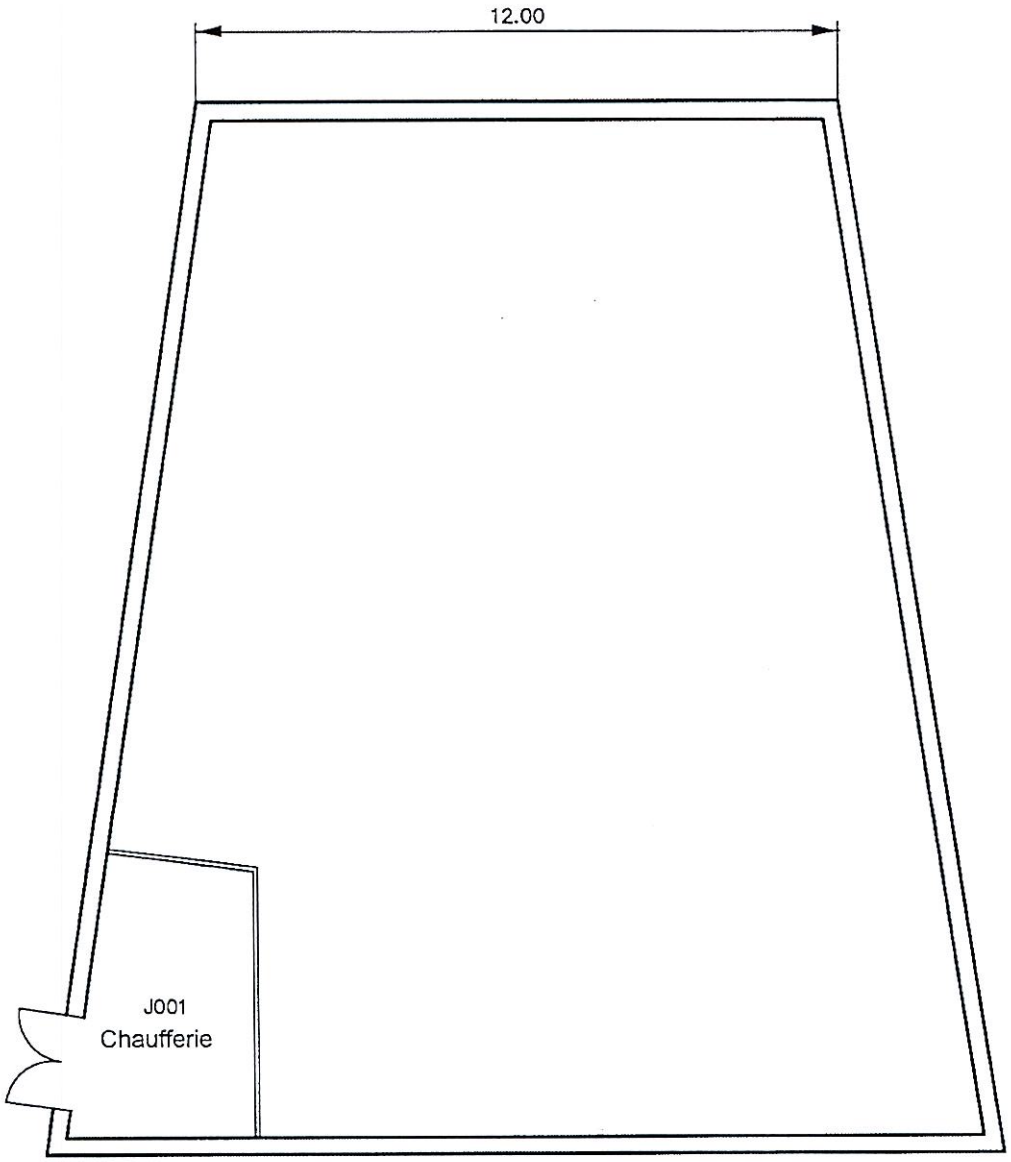

ENSIETA
CHAUFFERIE
Bâtiment J
Sous-sol


Mai 2010

ENSTA Bretagne

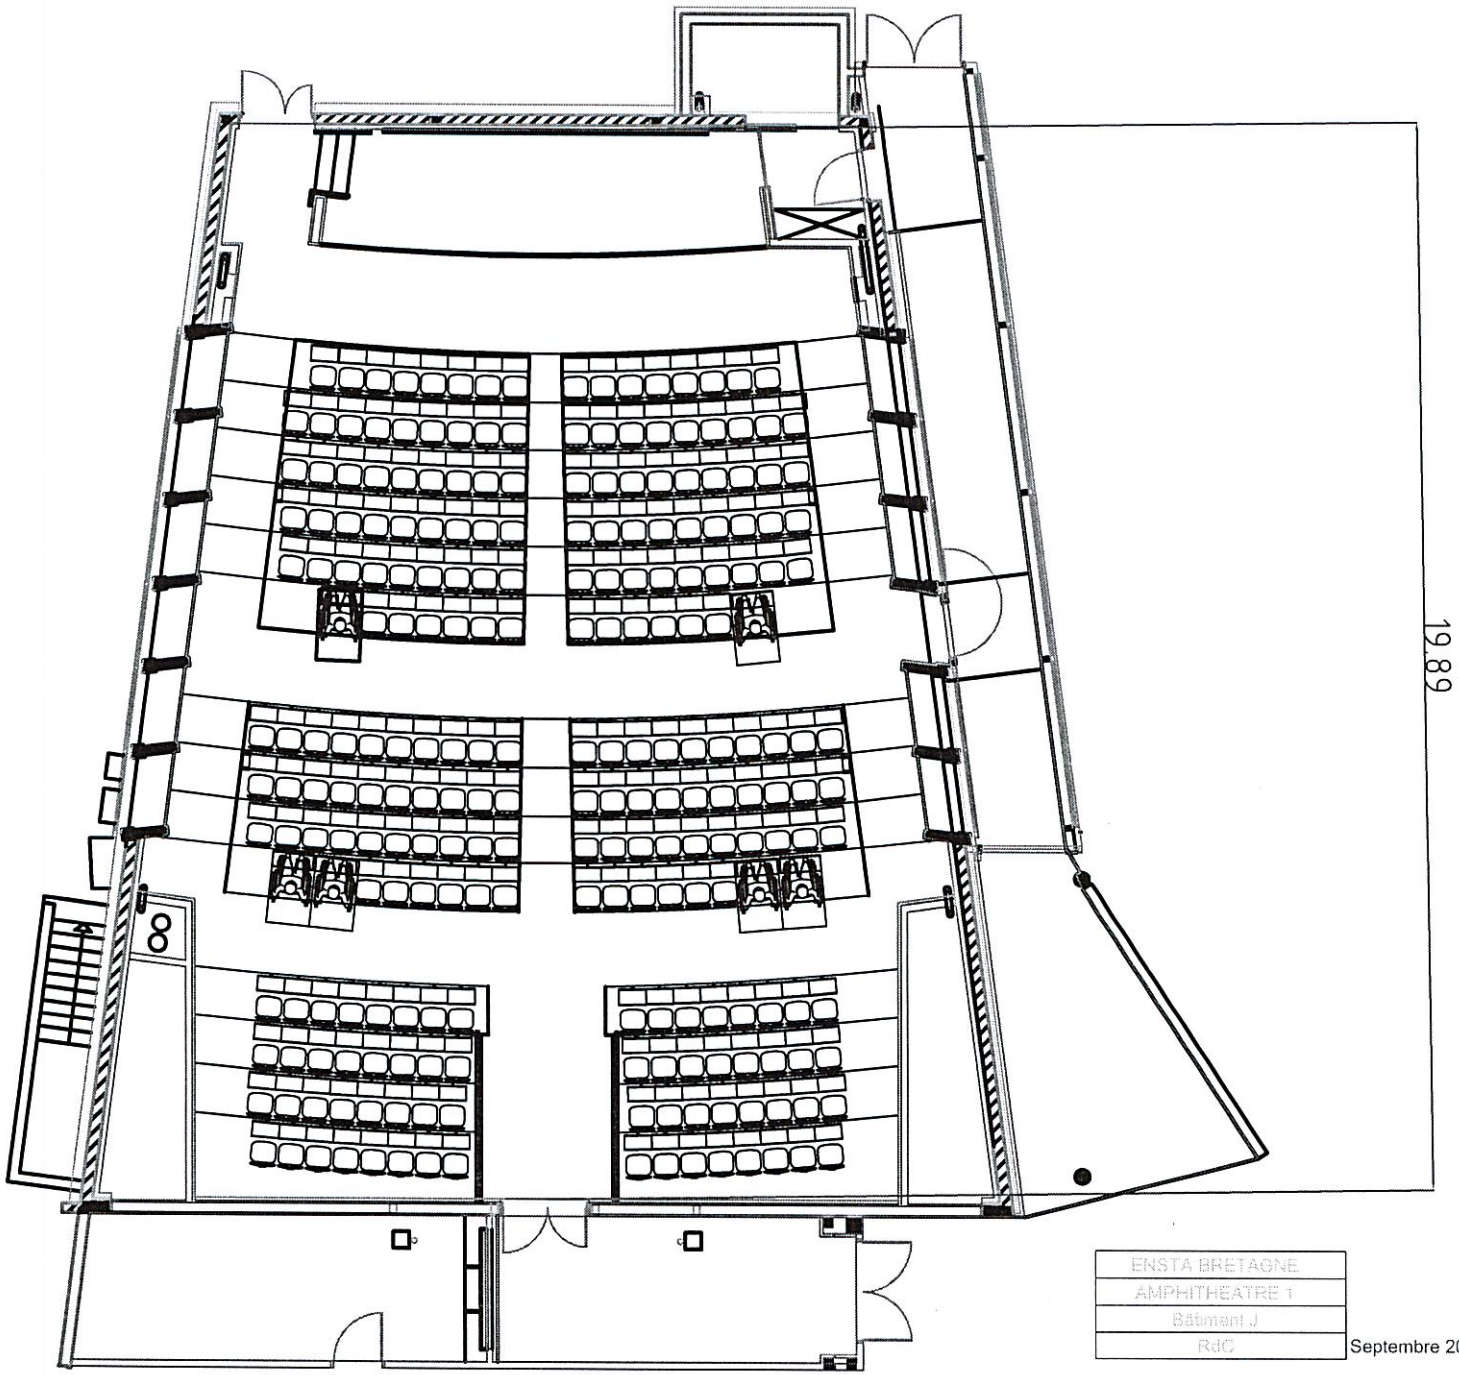

ENSTA BRETAGNE
AMPHITHEATRE 1
Bâtiment J
RdC


Septembre 2013

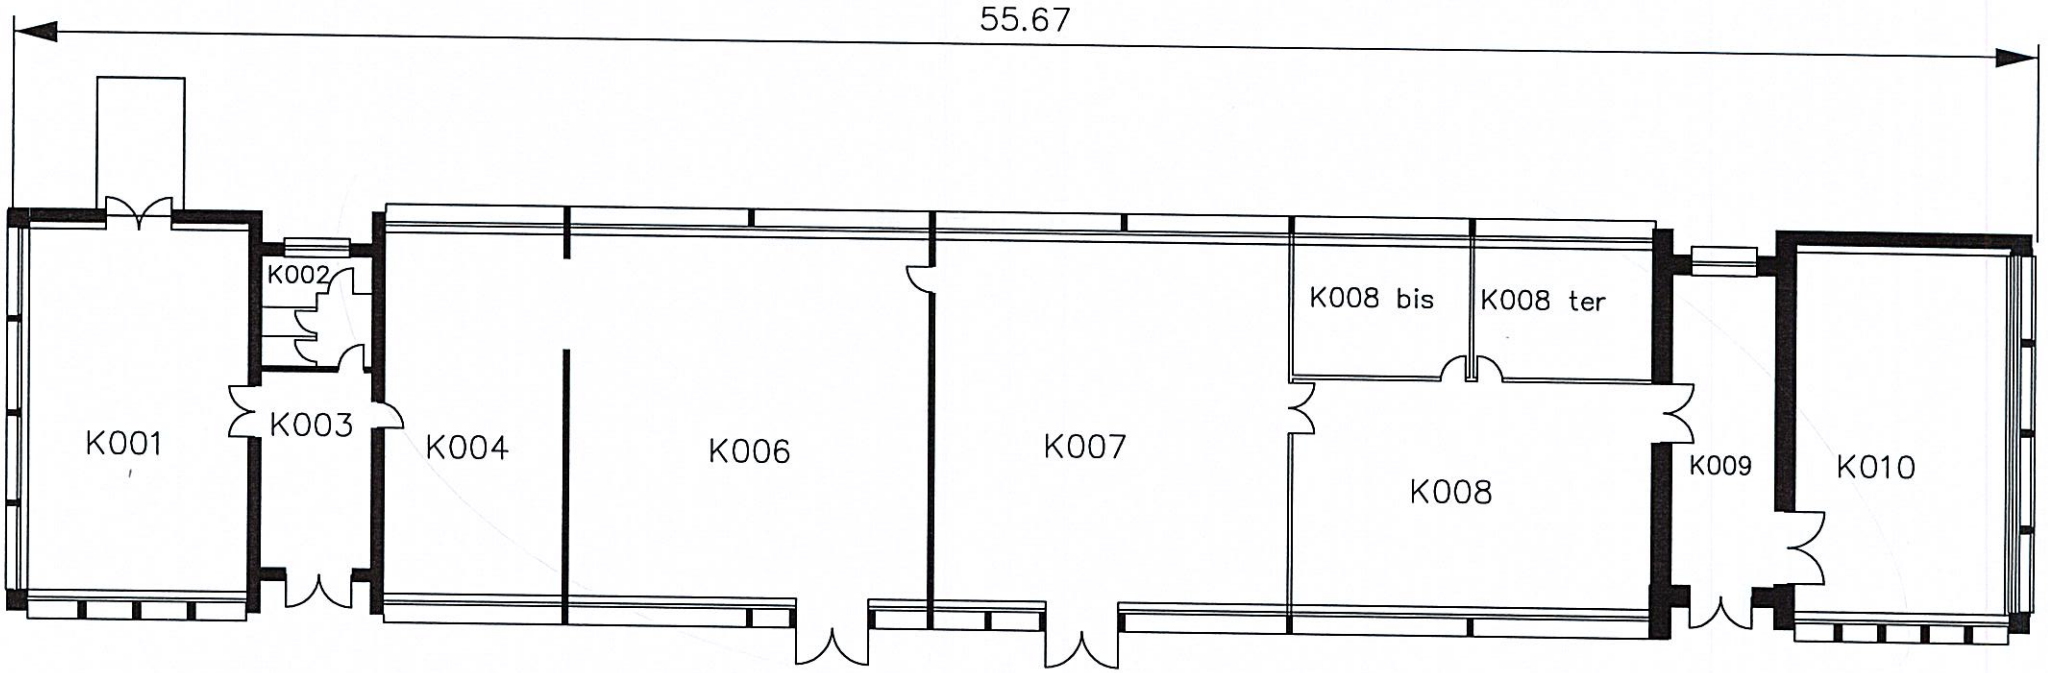

PP DECA


ENSTA BRETAGNE
Bâtiment K

Mars 2013

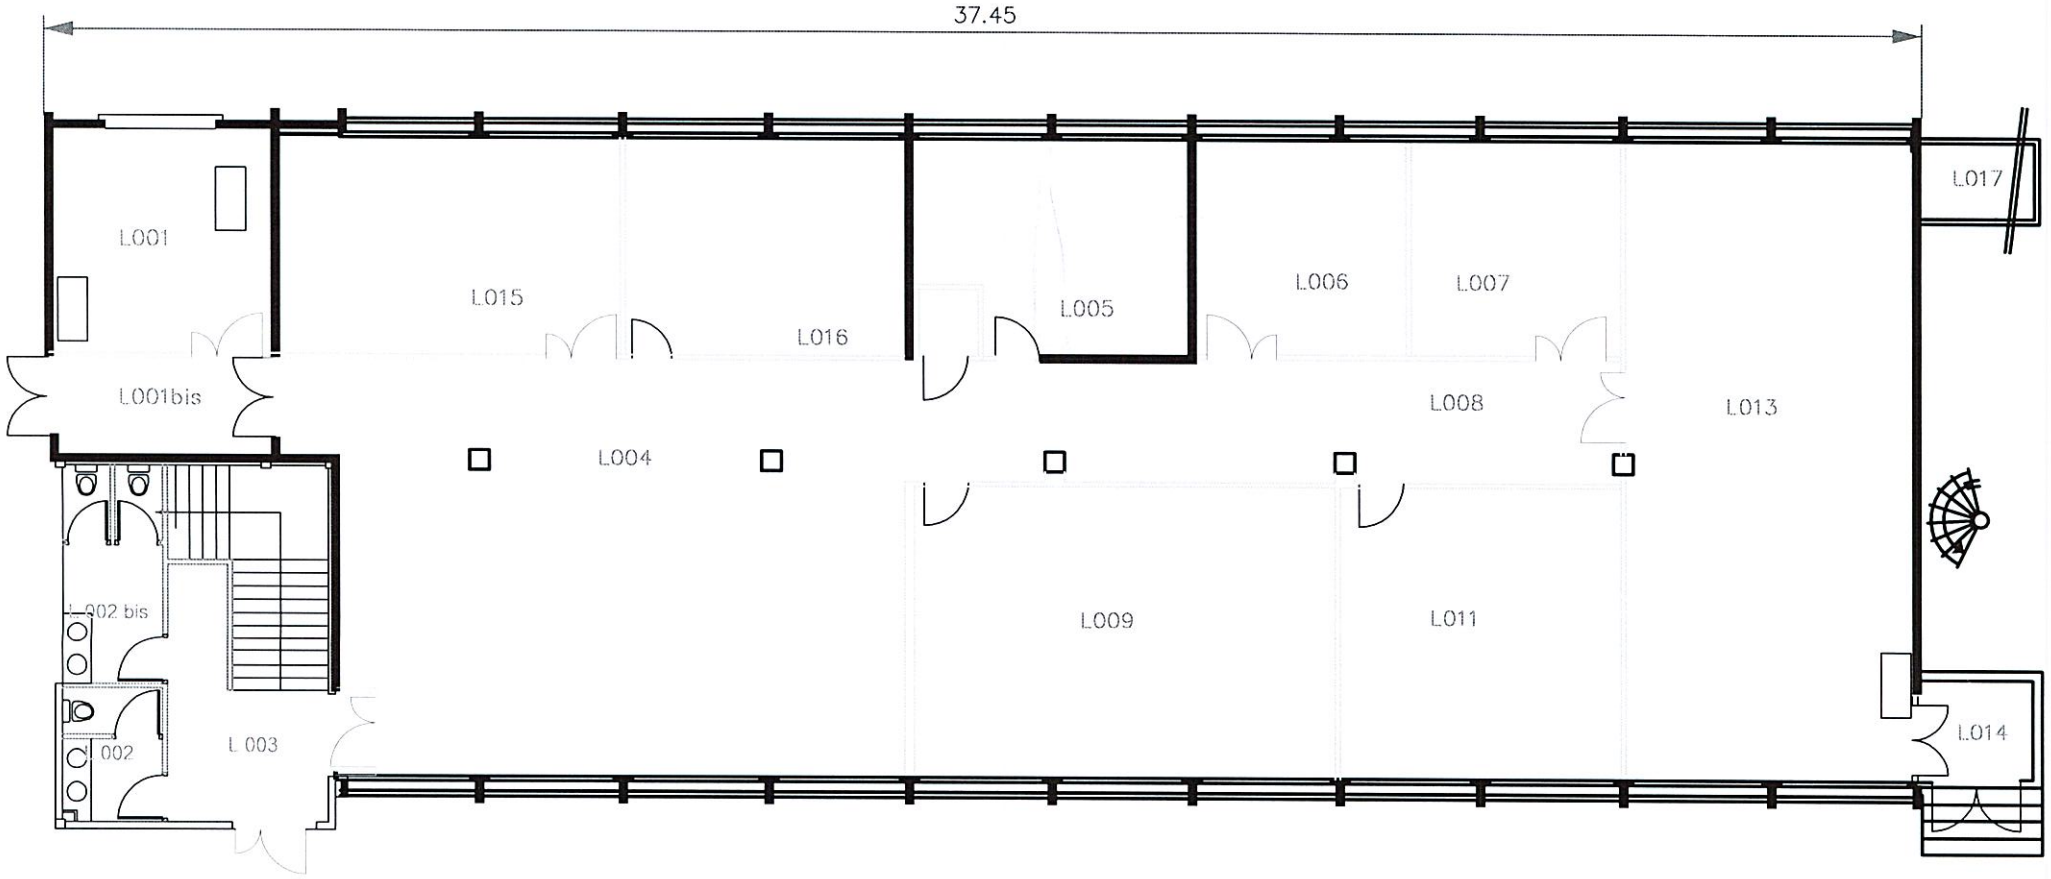

ENSTA BRETAGNE
Matériaux
Bâtiment L
RdC

Octobre 2019

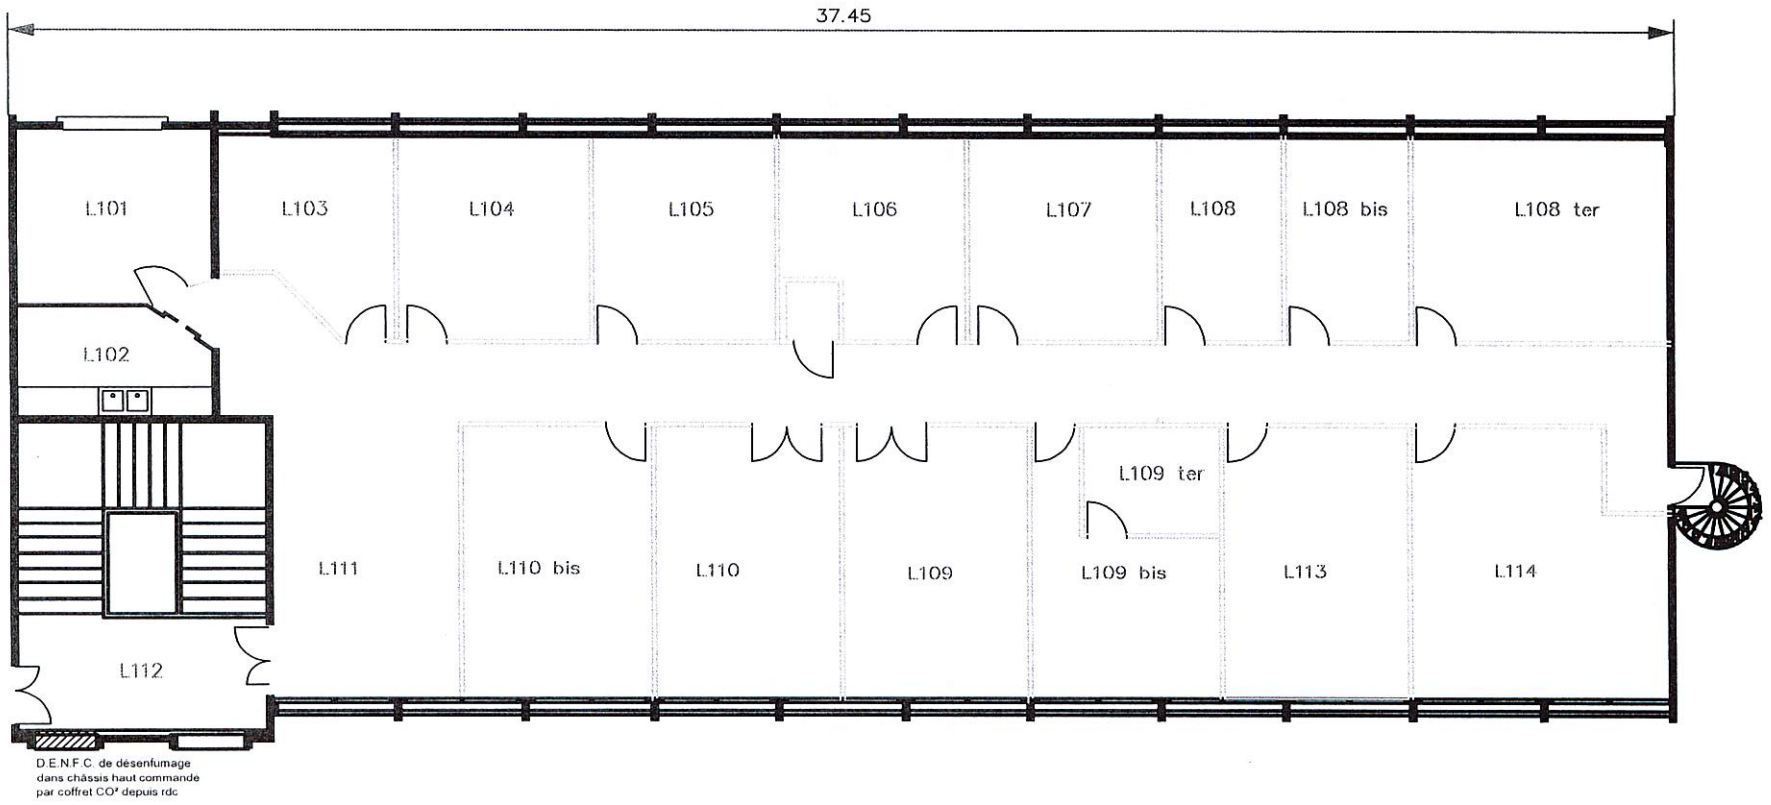


ENSTA BRETAGNE
Batiment L
Etage

Octobre 2014




ENSTA BRETAGNE
Batiment M
Rez de Chaussée

Mai 2022

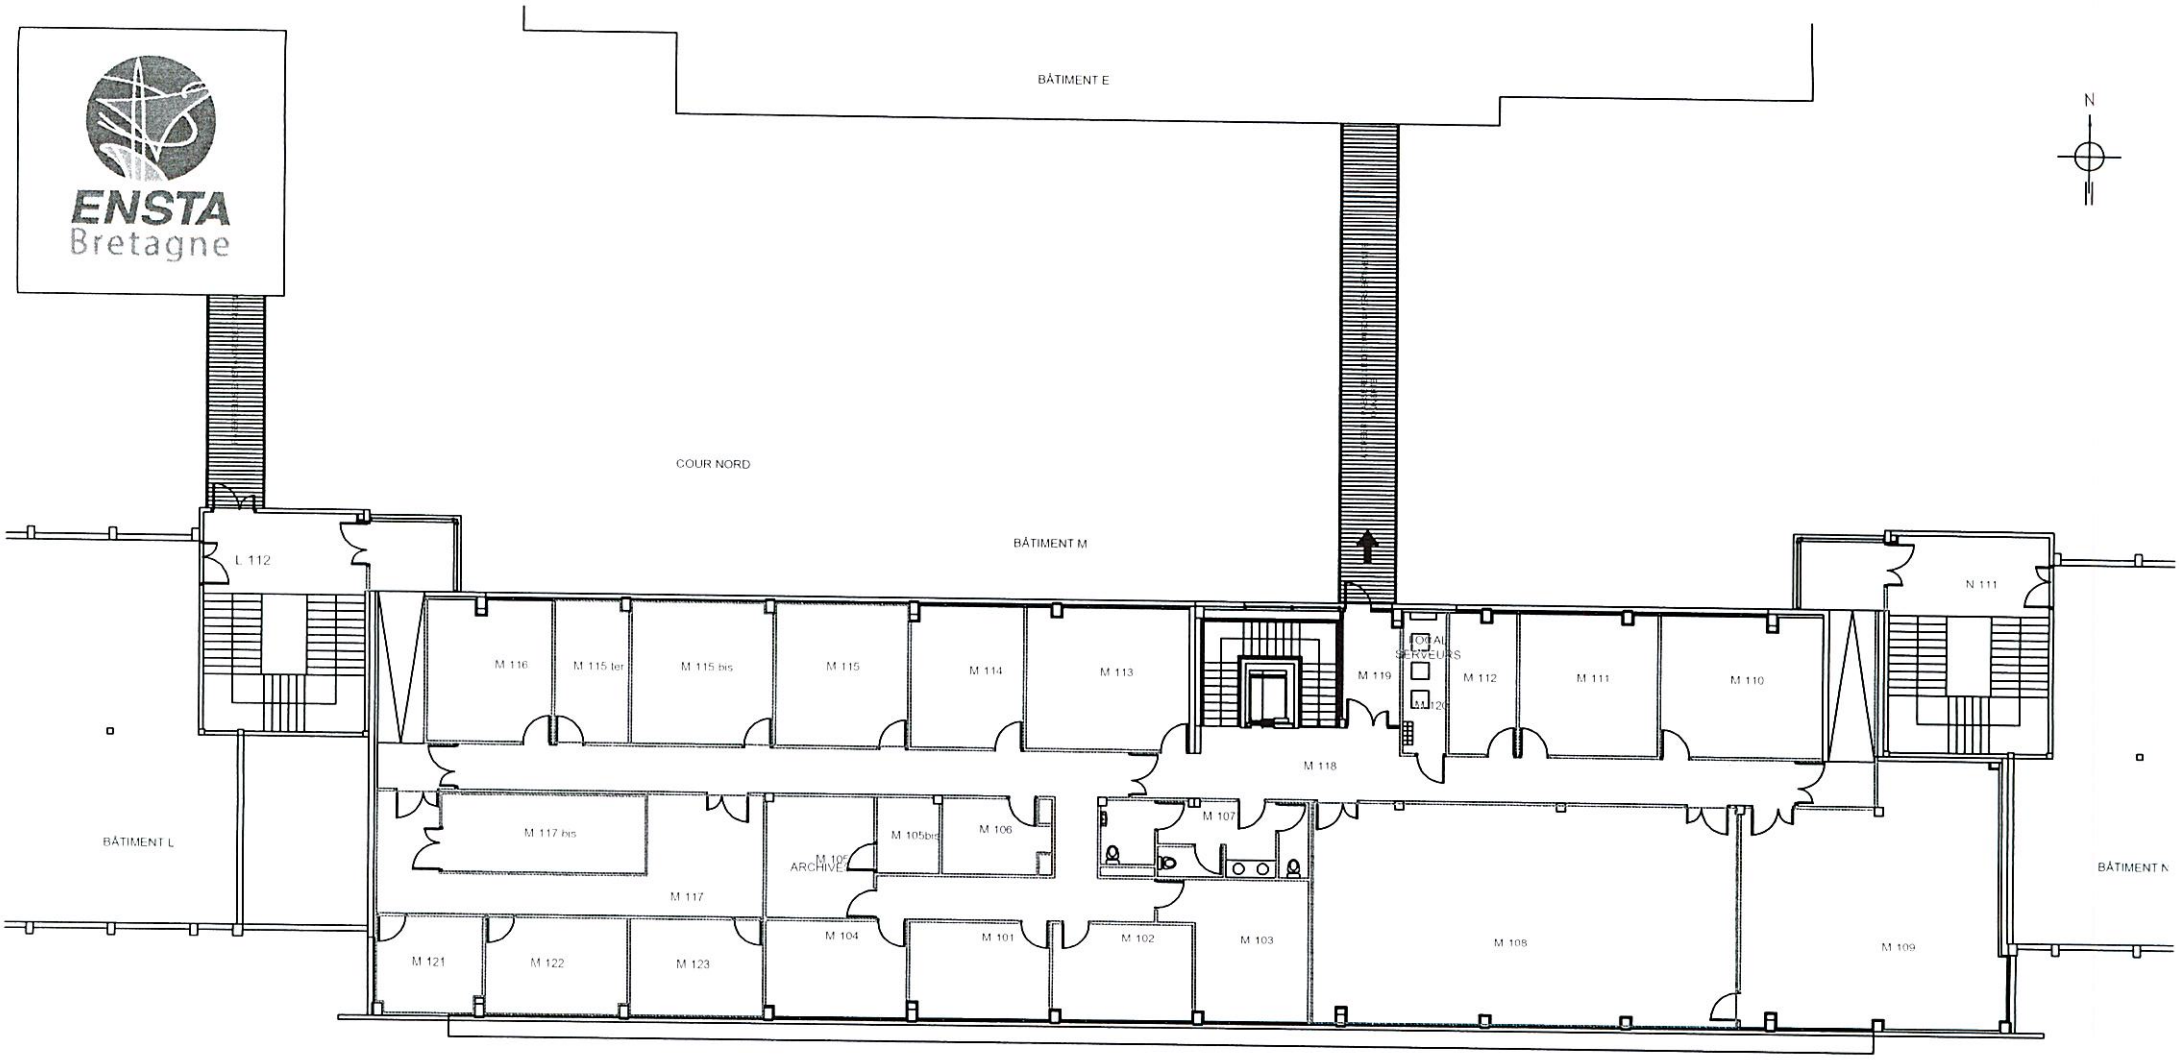


ENSTA BRETAGNE
Batiment M
Etage

Mai 2022

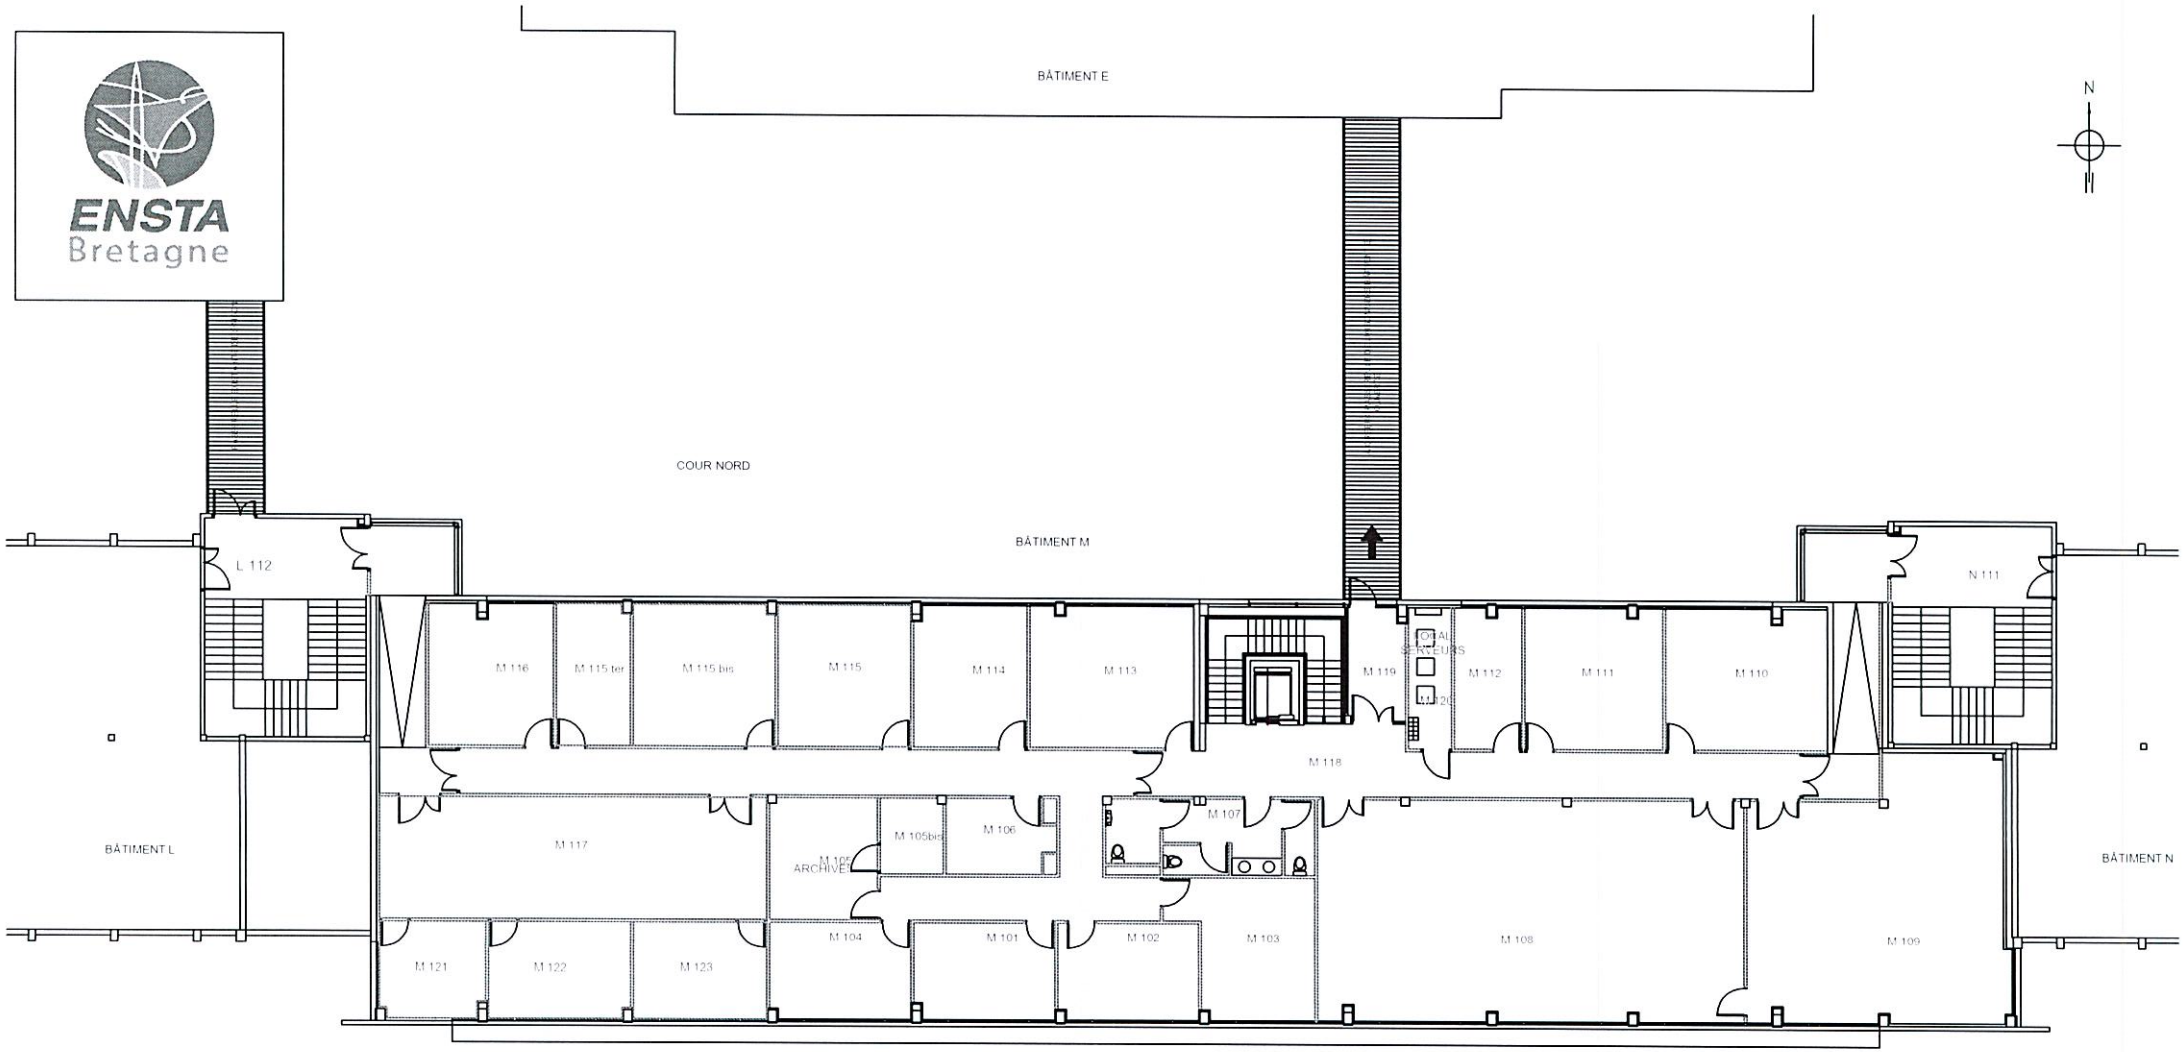


ENSTA BRETAGNE
Batiment M
Etage

Octobre 2014

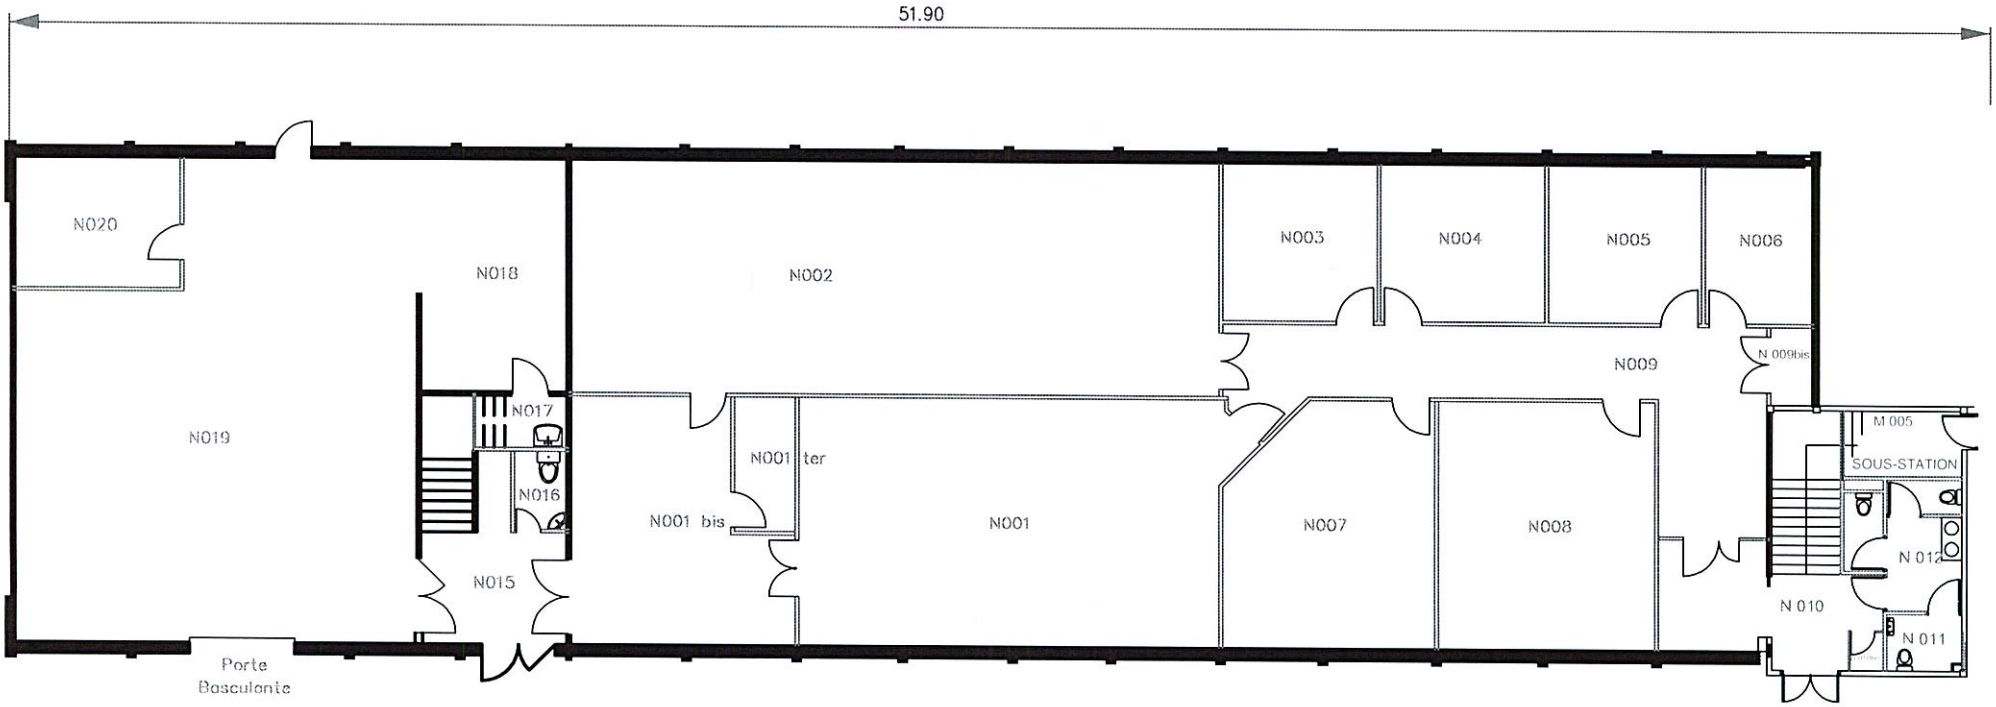

ENSTA BRETAGNE
LABO MECANIQUE
Bâtiment N
RdC

Octobre 2019

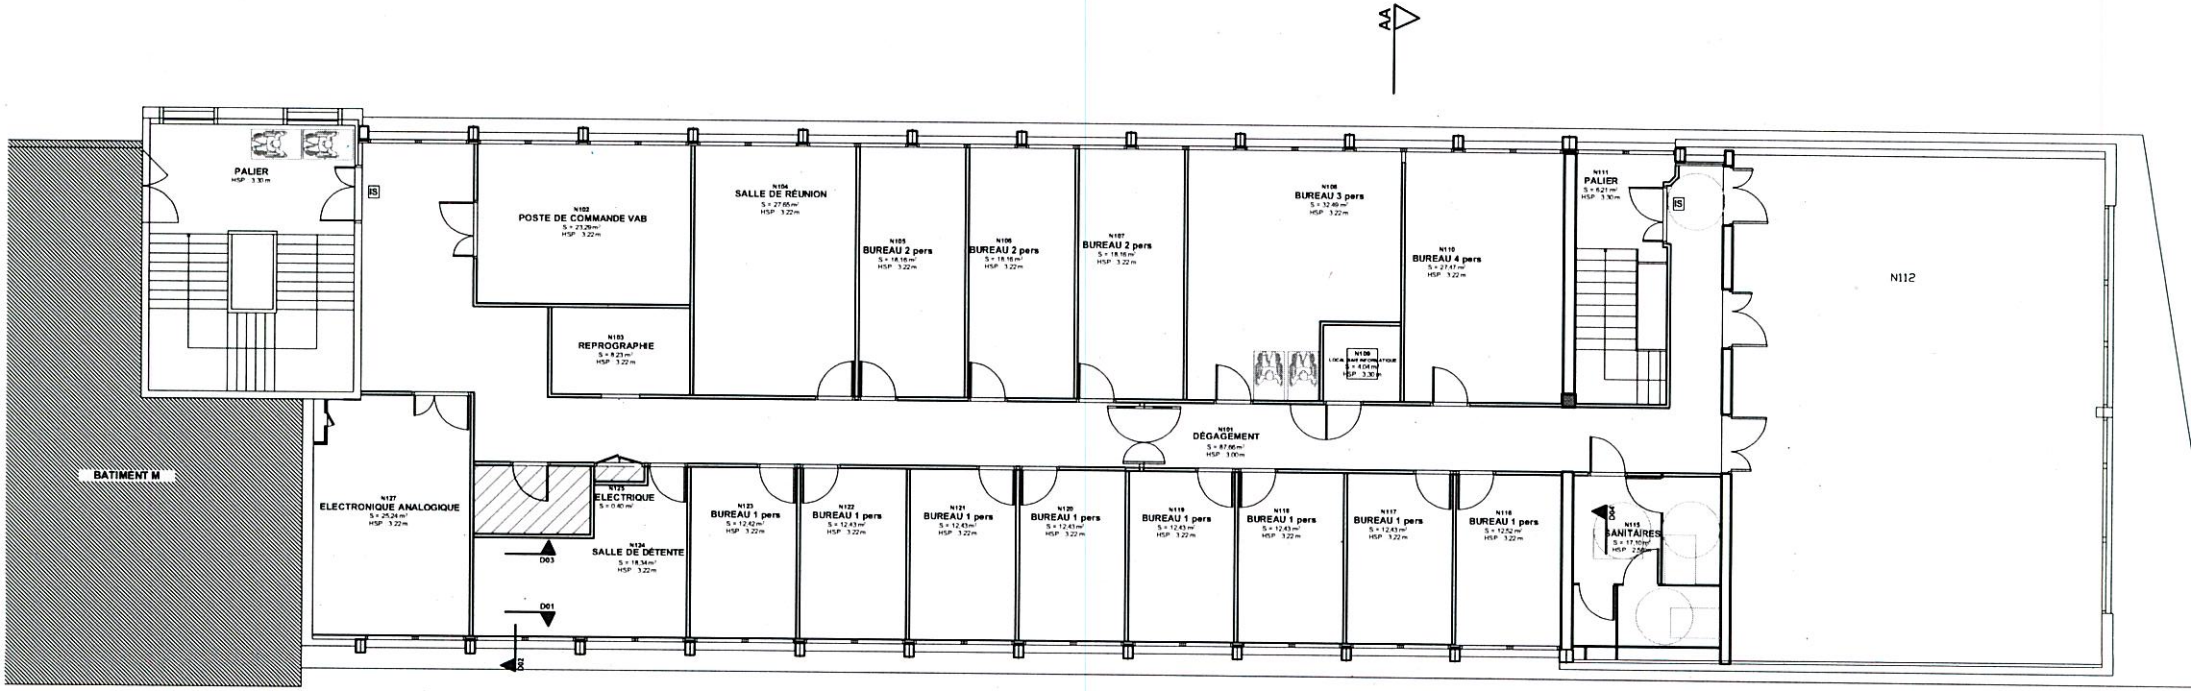


ENSTA

LABORATOIRES

Bâtiment N


1er Etage

Octobre 2026

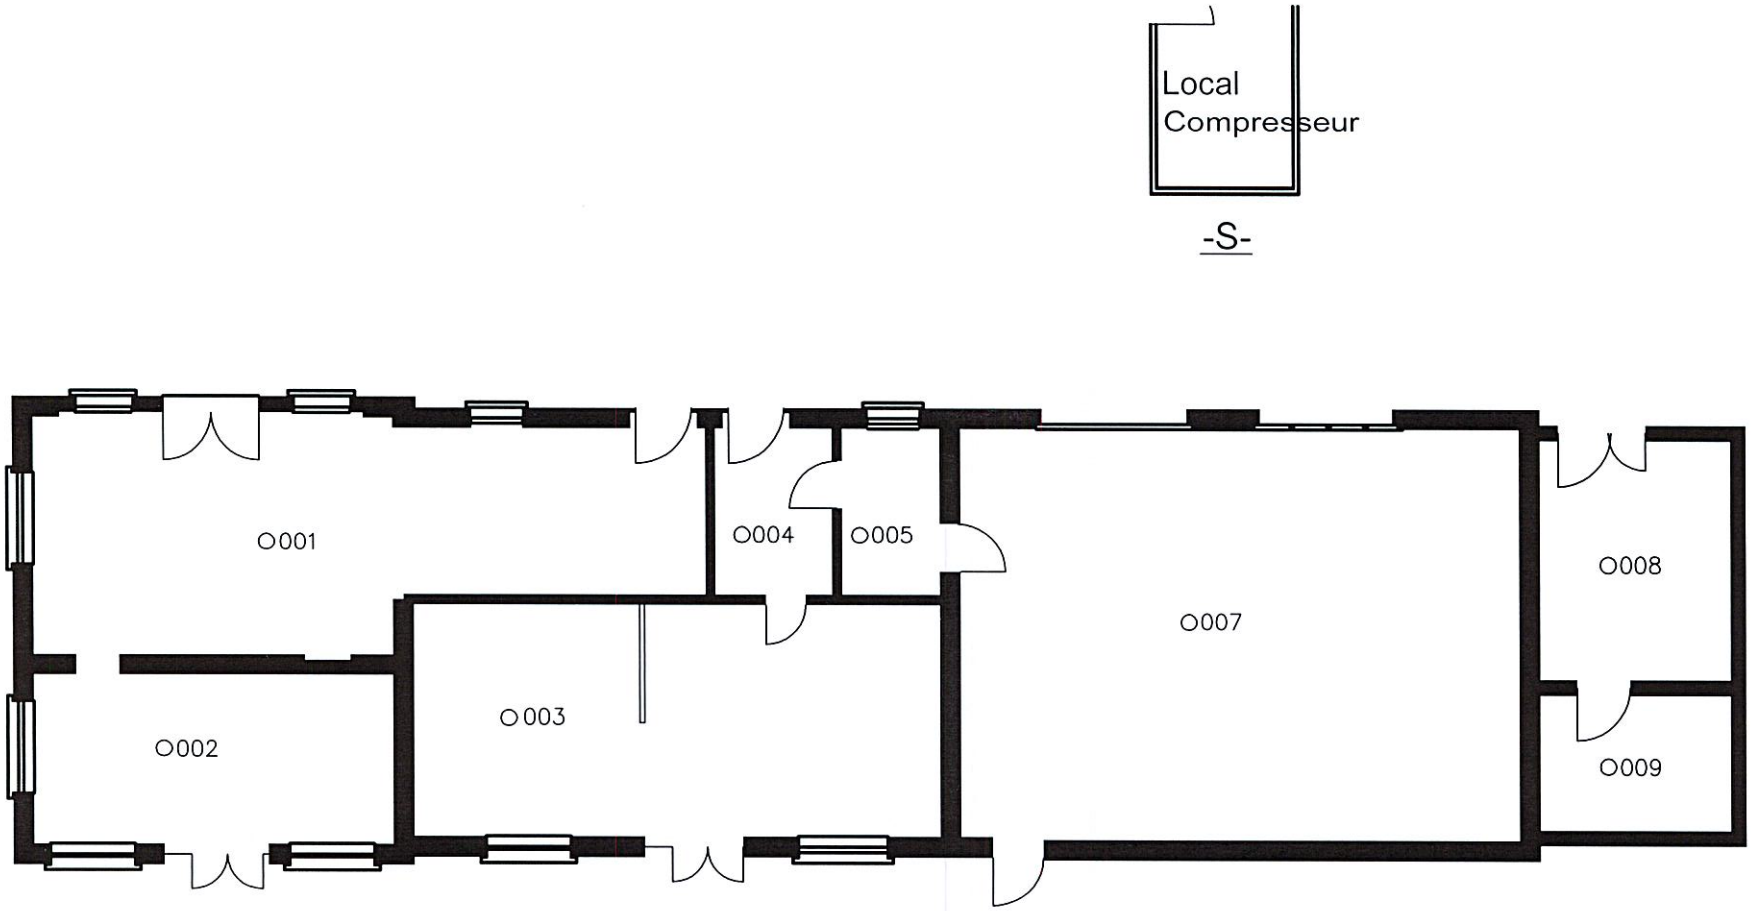

ENSTA - BRETAGNE
Batiments O-S


Octobre 2017

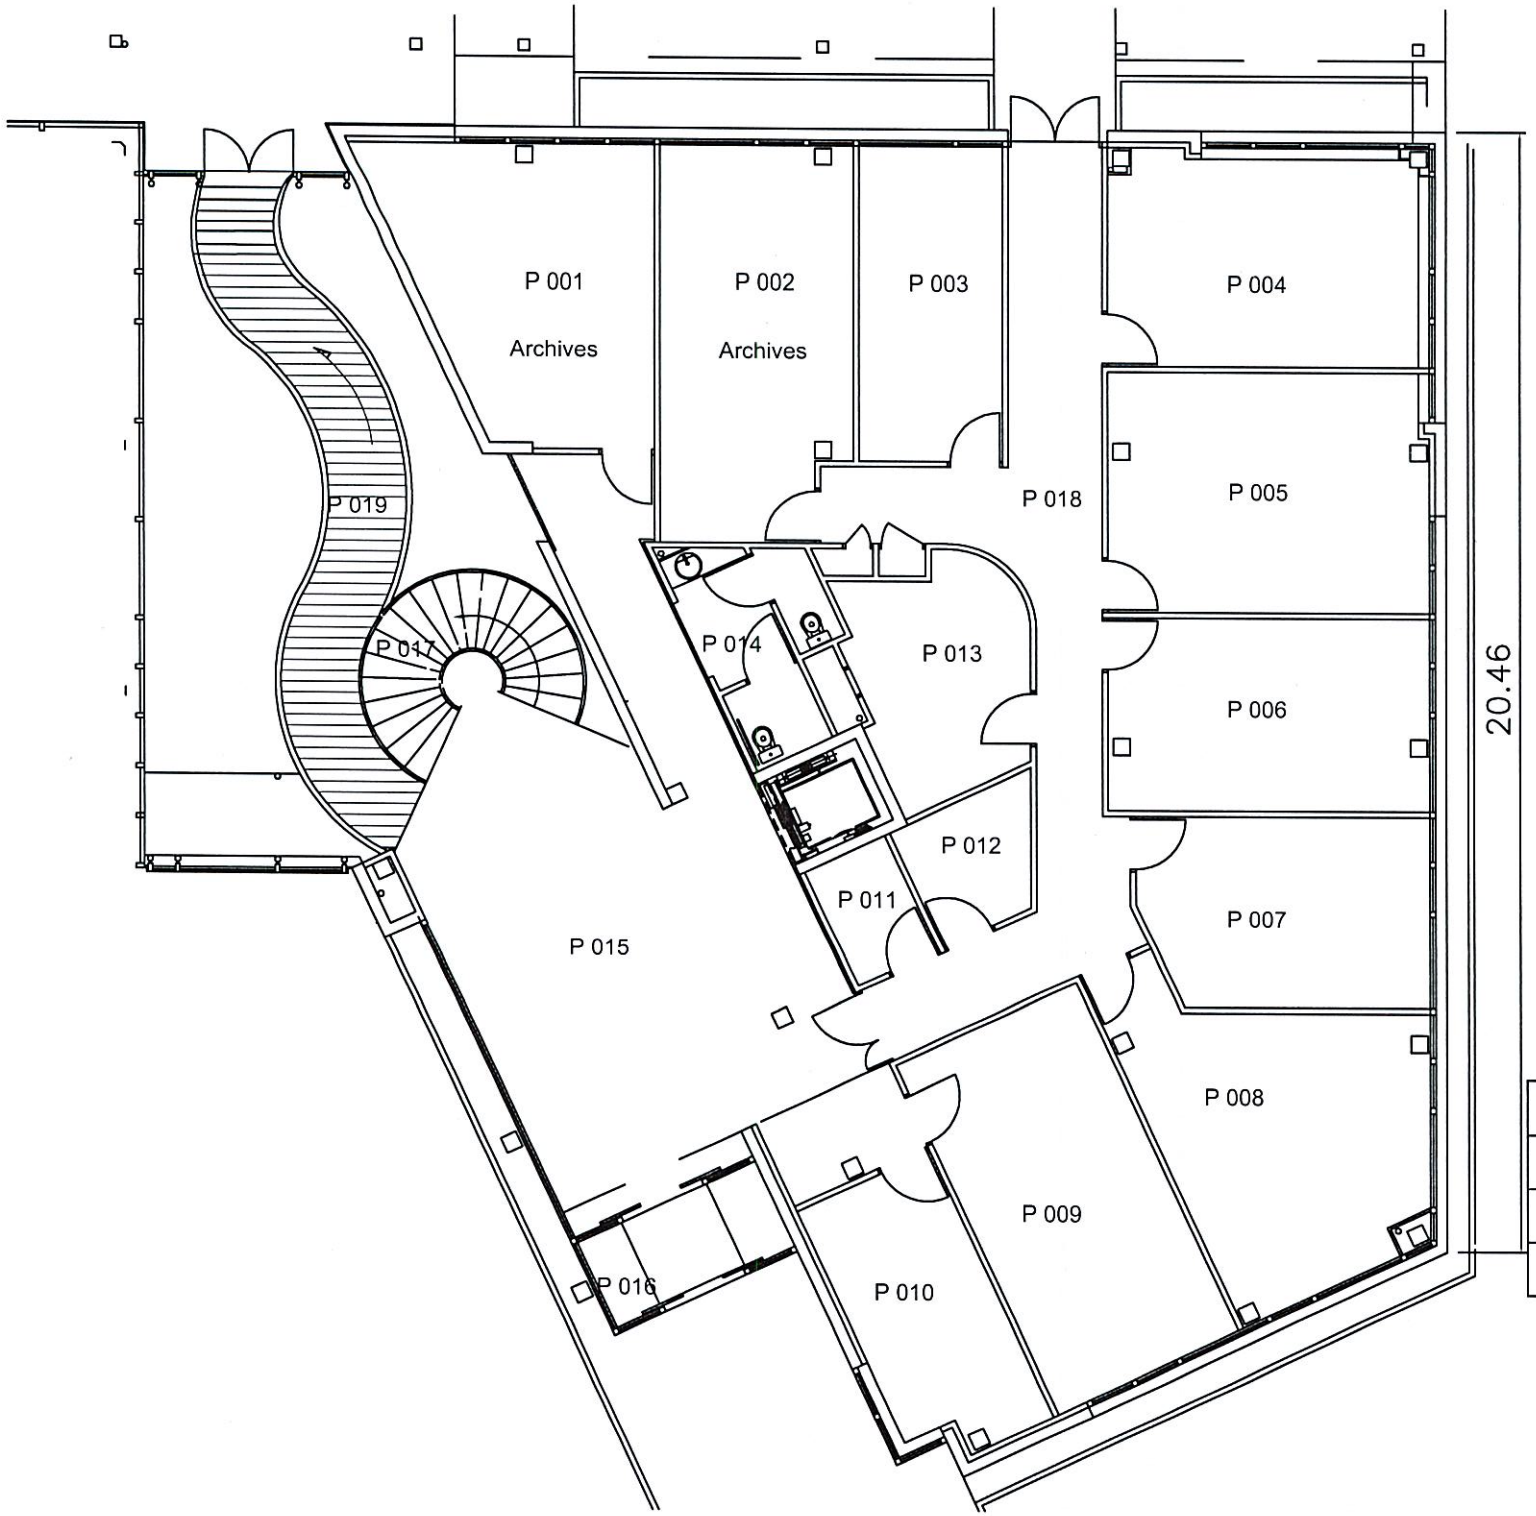

ENSTA Bretagne


ENSTA BRETAGNE
SERVICES TECHNIQUES
Batiment P
rez-de-chaussée

Mai 2013

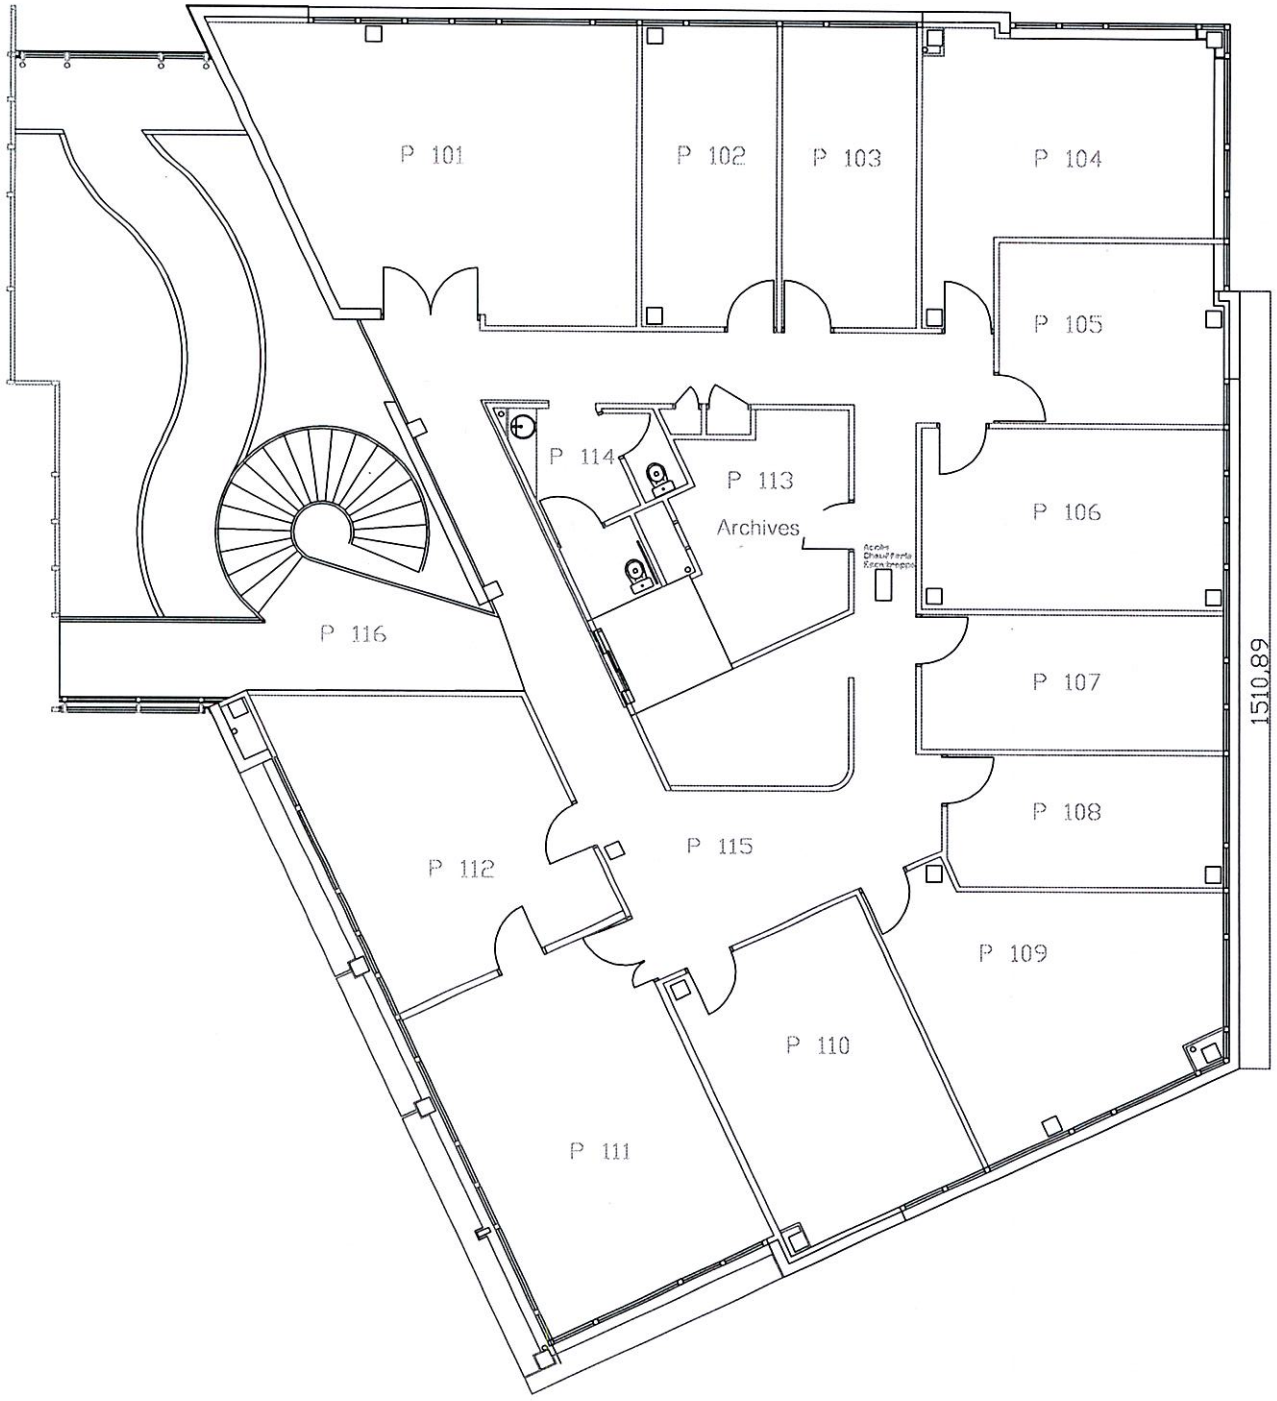


ENSTA BRETAGNE
DIRECTION
Batiment P
Etage

Novembre 2021

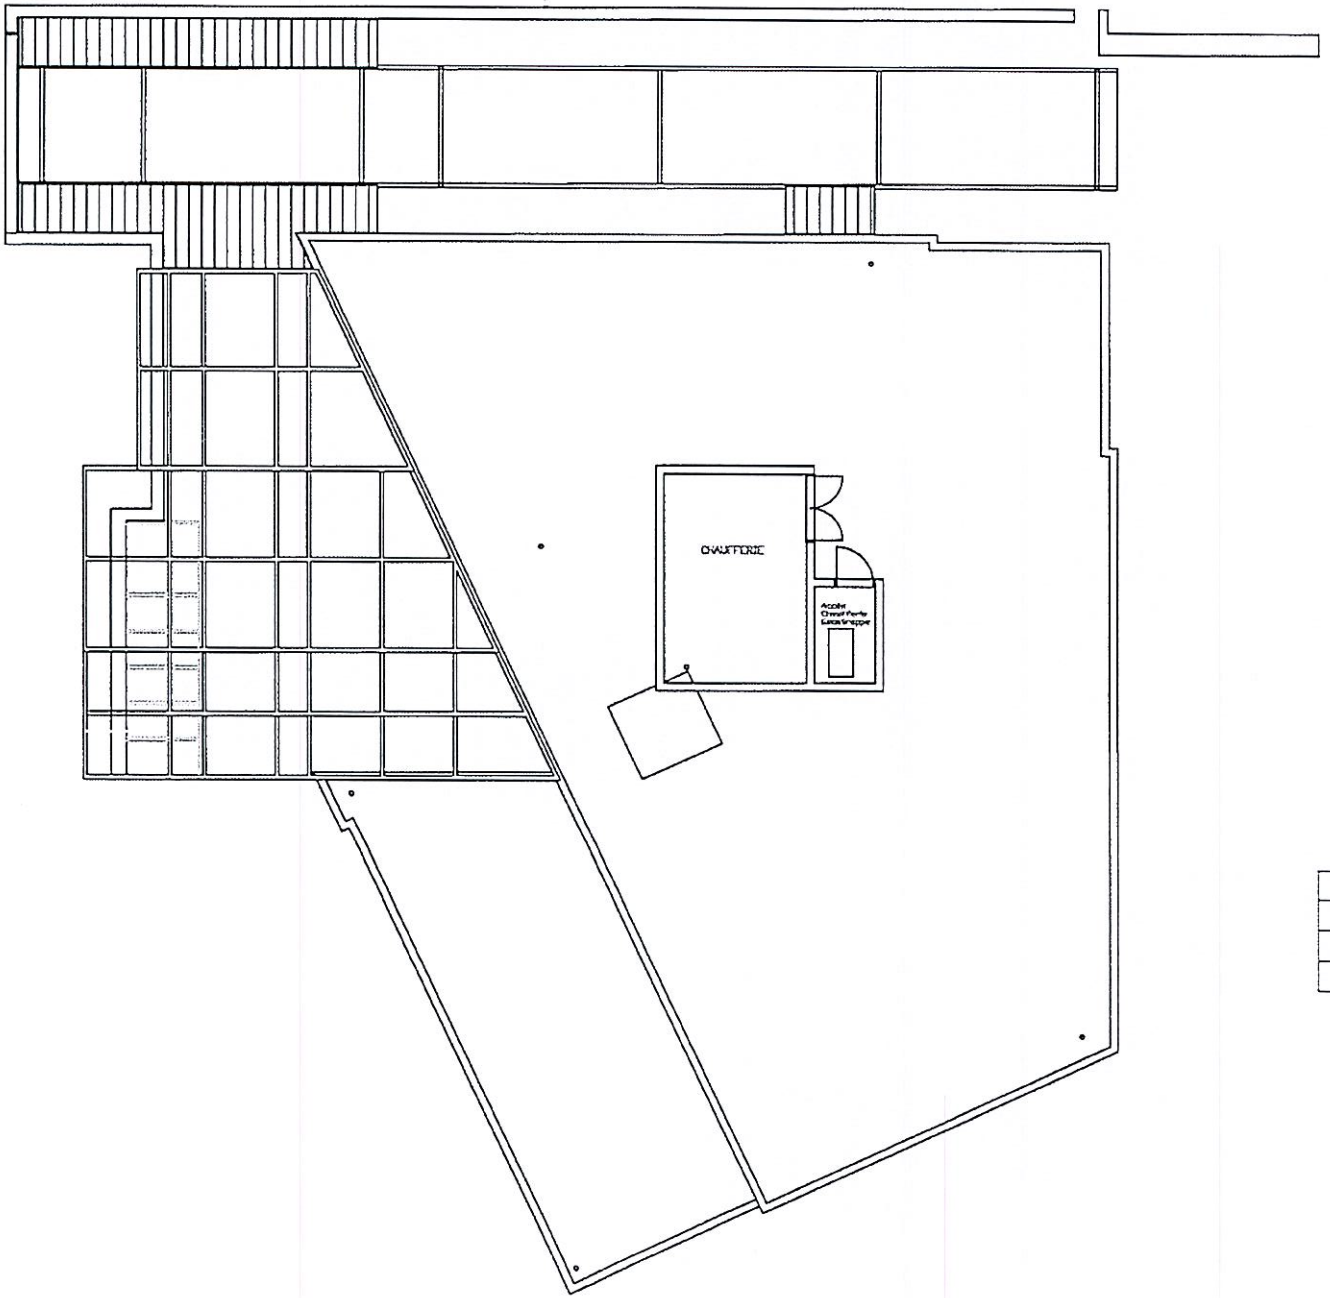


ENSIETA
CHAUFFERIE
Batiment P
TOITURE

Mai 2010

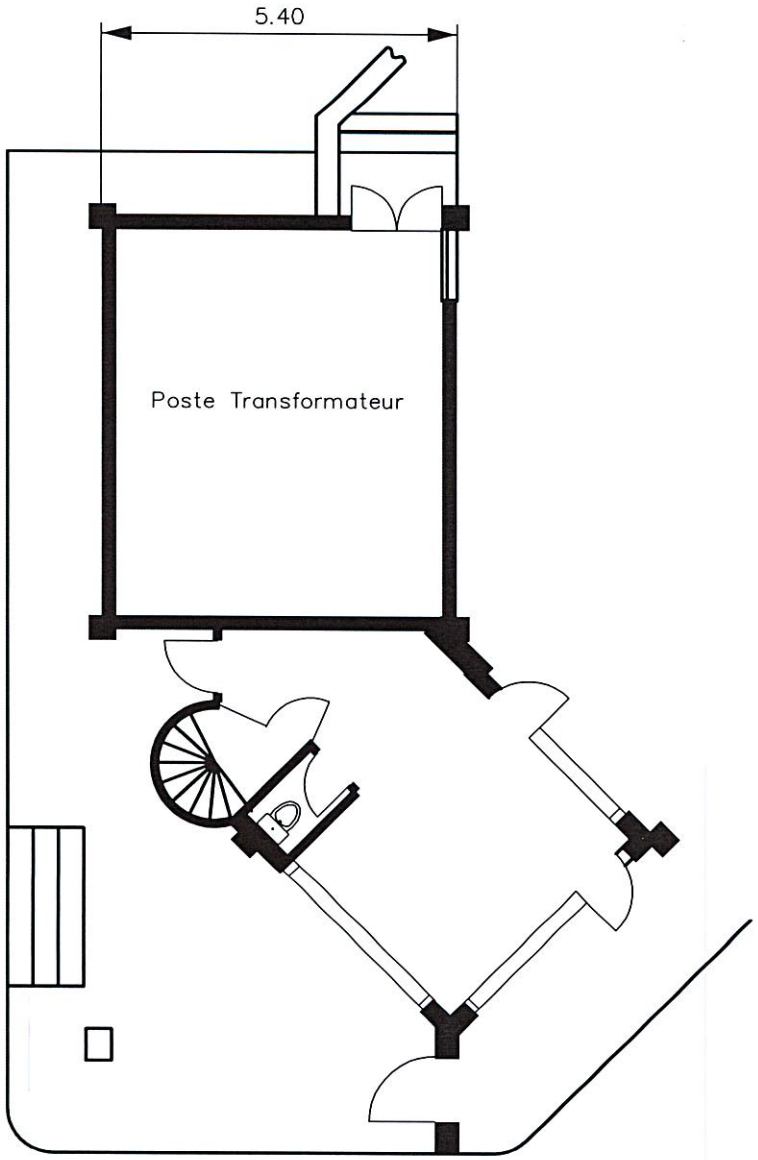

REZ-DE-CHAUSSEE

ETAGE

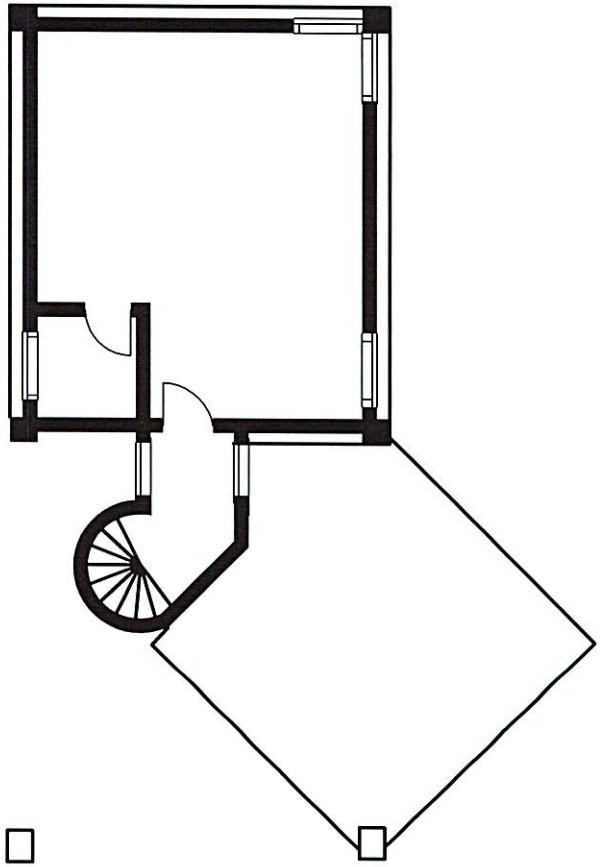

ENSTA BRETAGNE
POSTE DE GARDE
Bâtiment R

Octobre 2019


ENSTA Campus de Brest

Pole Mécanique

Bâtiment T

RDC

Octobre 2026

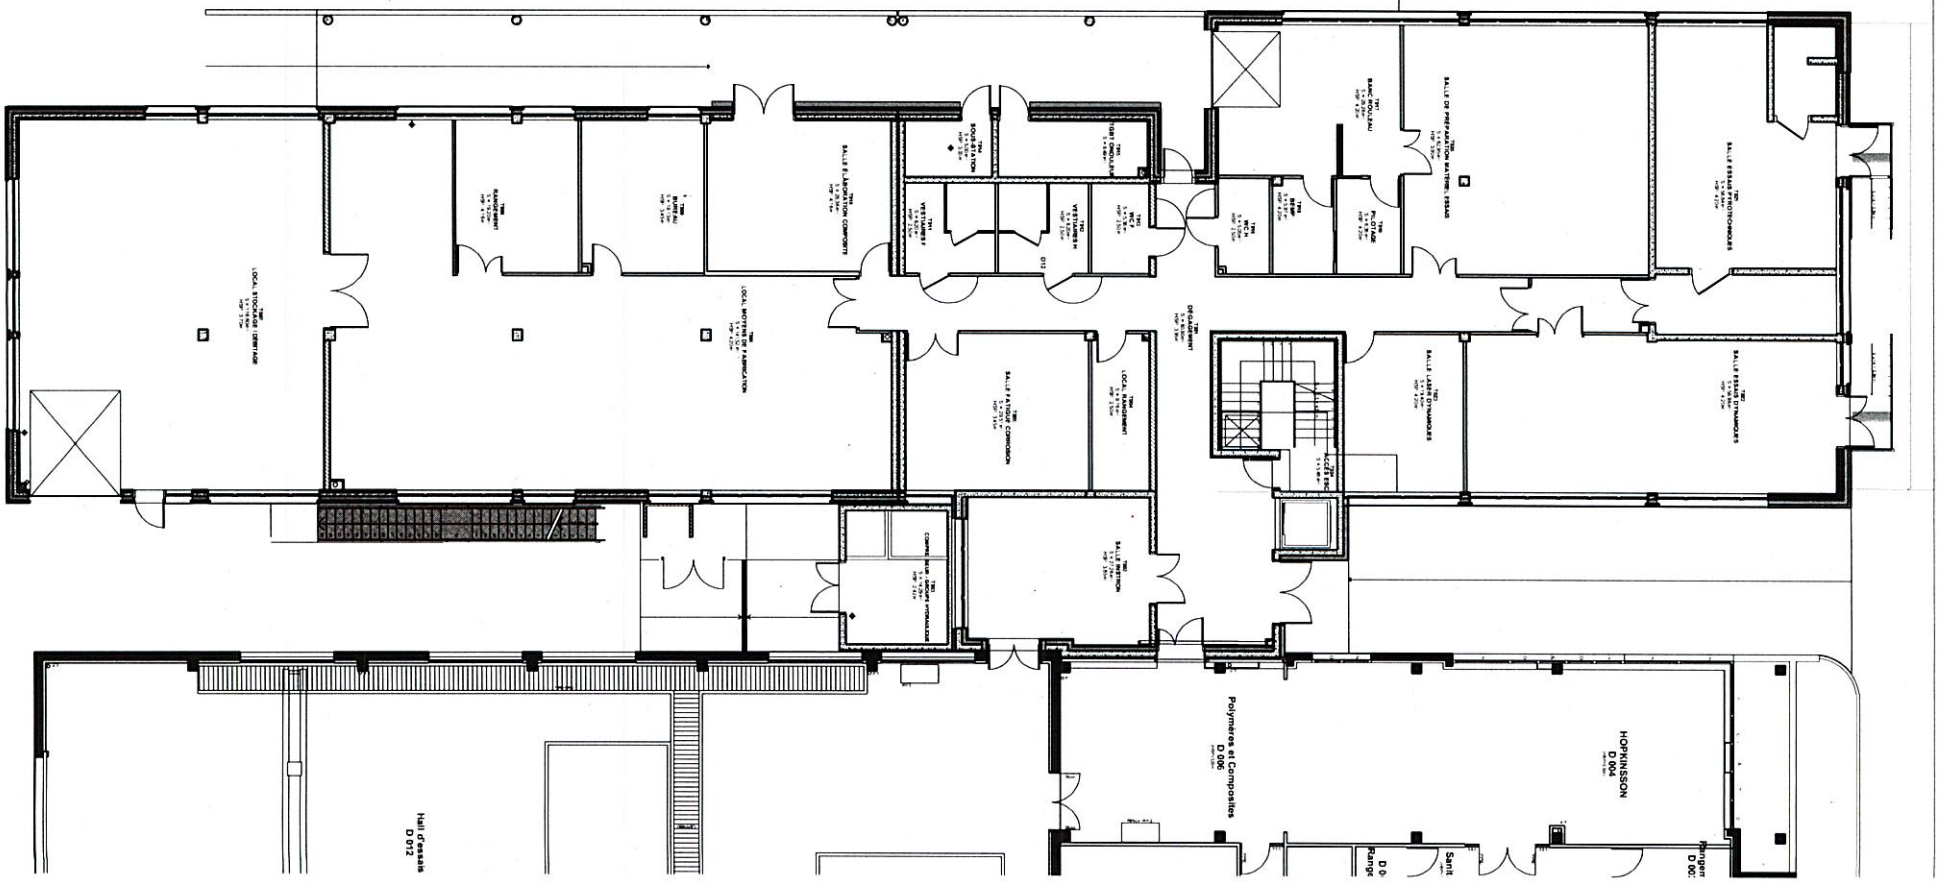


ENSTA Campus de Brest


Pole Mécanique

Bâtiment T

Etage

Octobre 2026

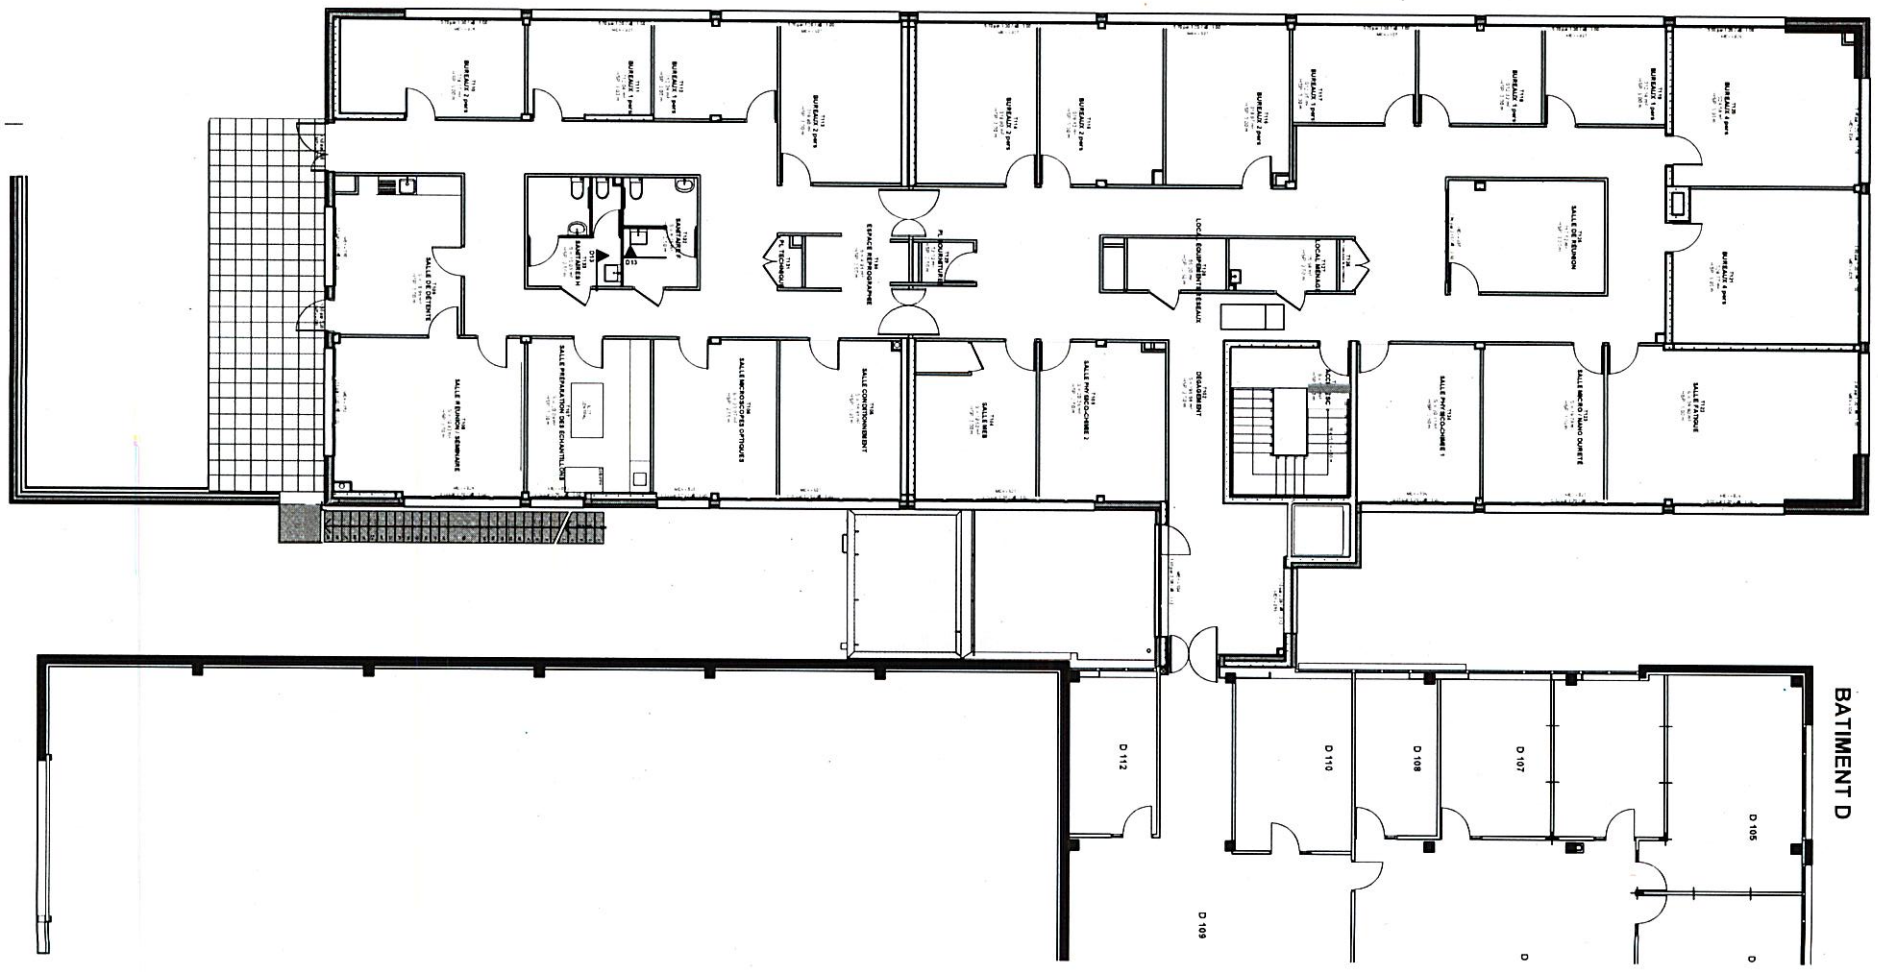

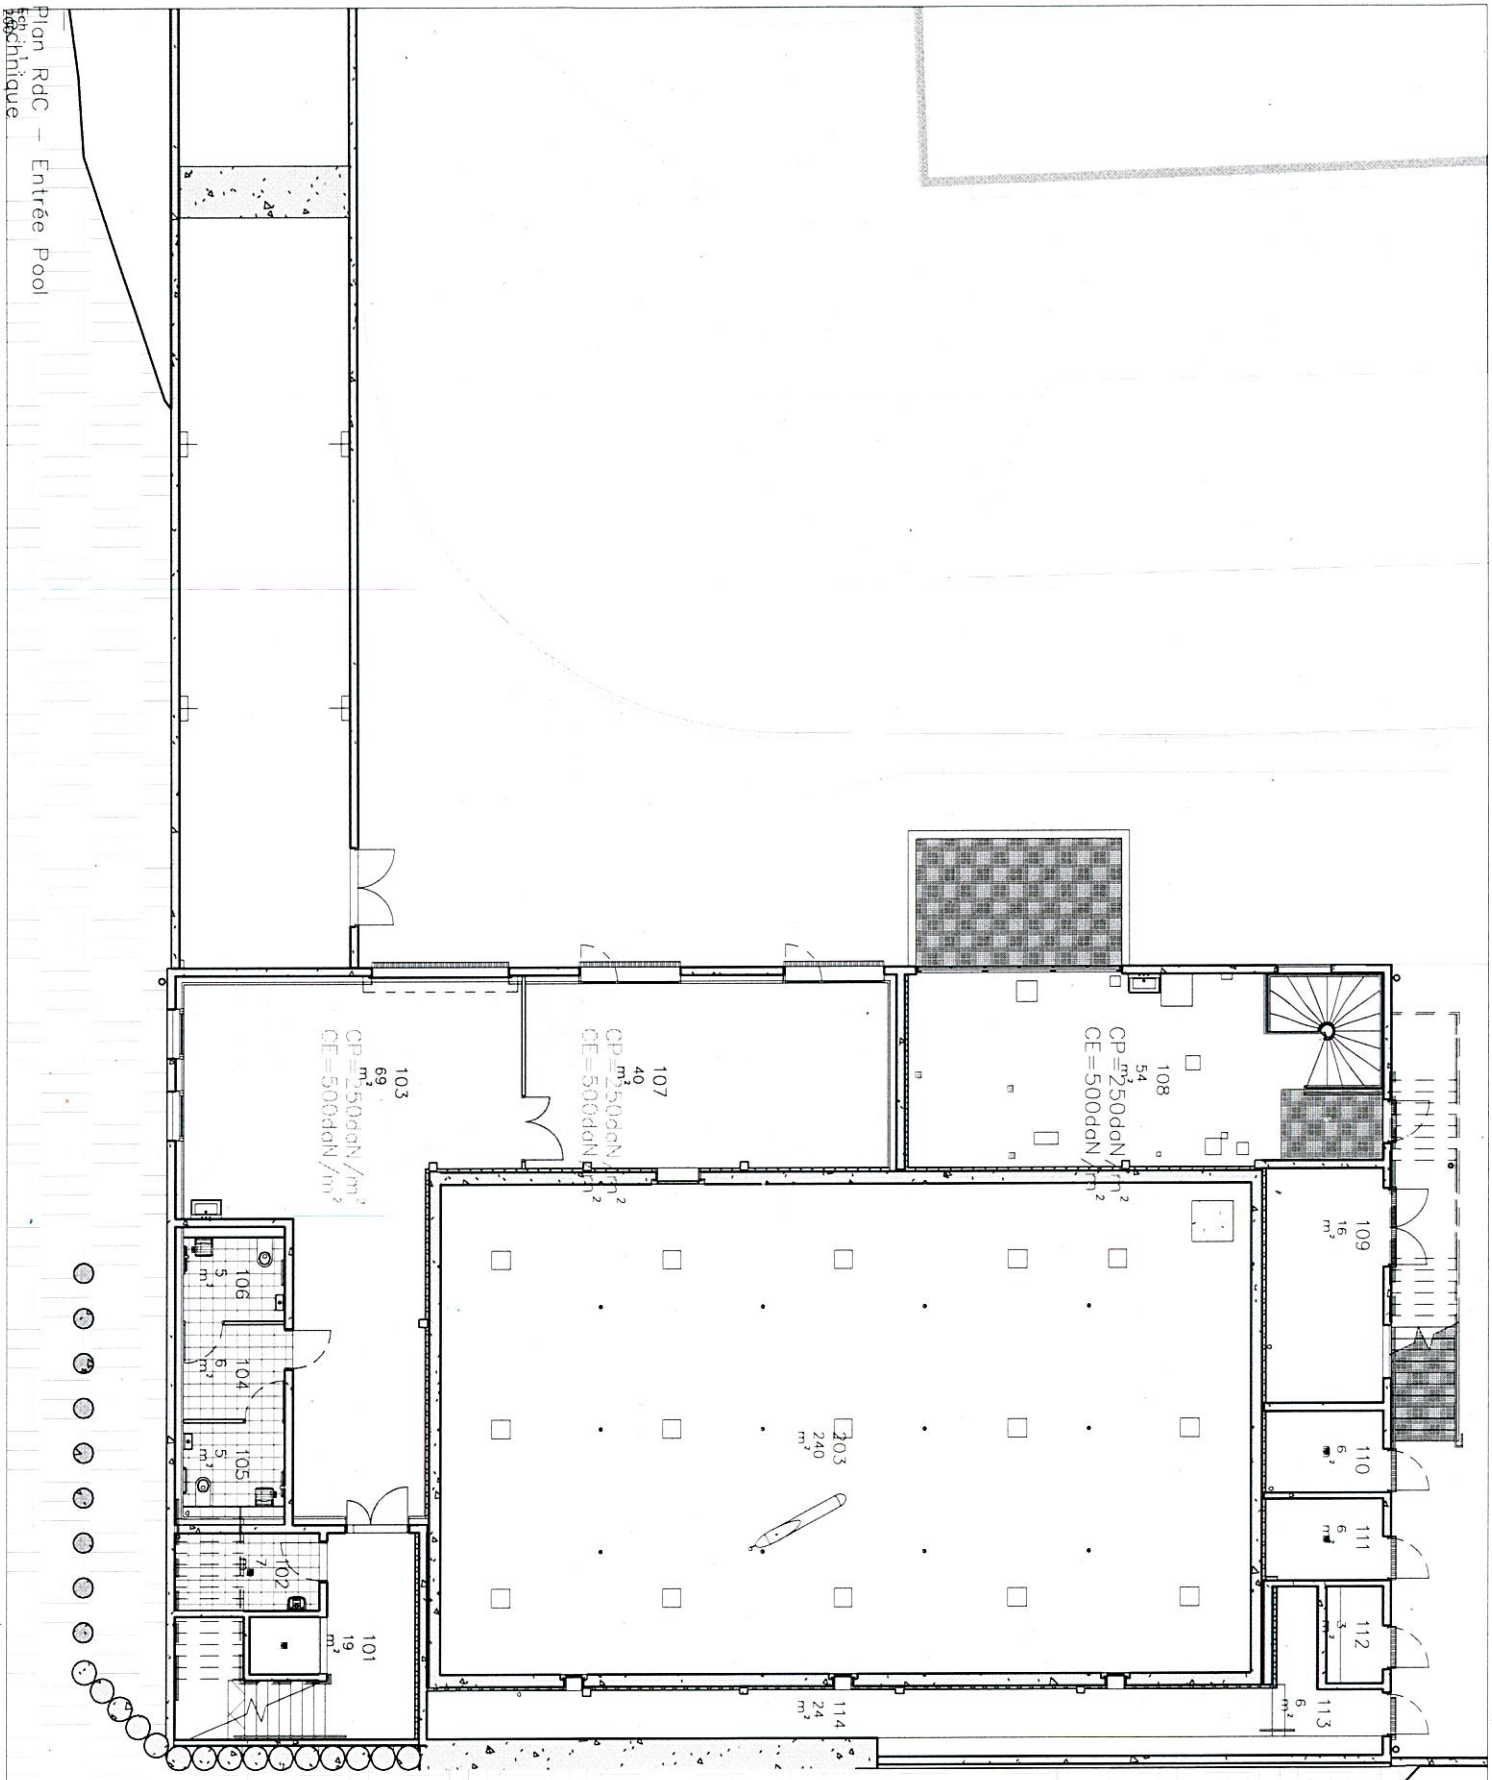

DOE
PLAN NIVEAU RDC

ENSTA_BASSIN ROBOTIQUE
Rue Francois Verny
29200.
BREST


DOE
02 avril
N° dossier:
21.19

ENSTA
2 Rue François
29200
Brest
0298348800

Avec le soutien de

LABORATOIRE D'ARCHITECTURE DE BRETAGNE
07, rue des 11 Martyrs-29200
Brest
02 29 05
lab@lab.archi

N+1_niveau de
Echelle 1:100
Plan N+1_niveau de plages

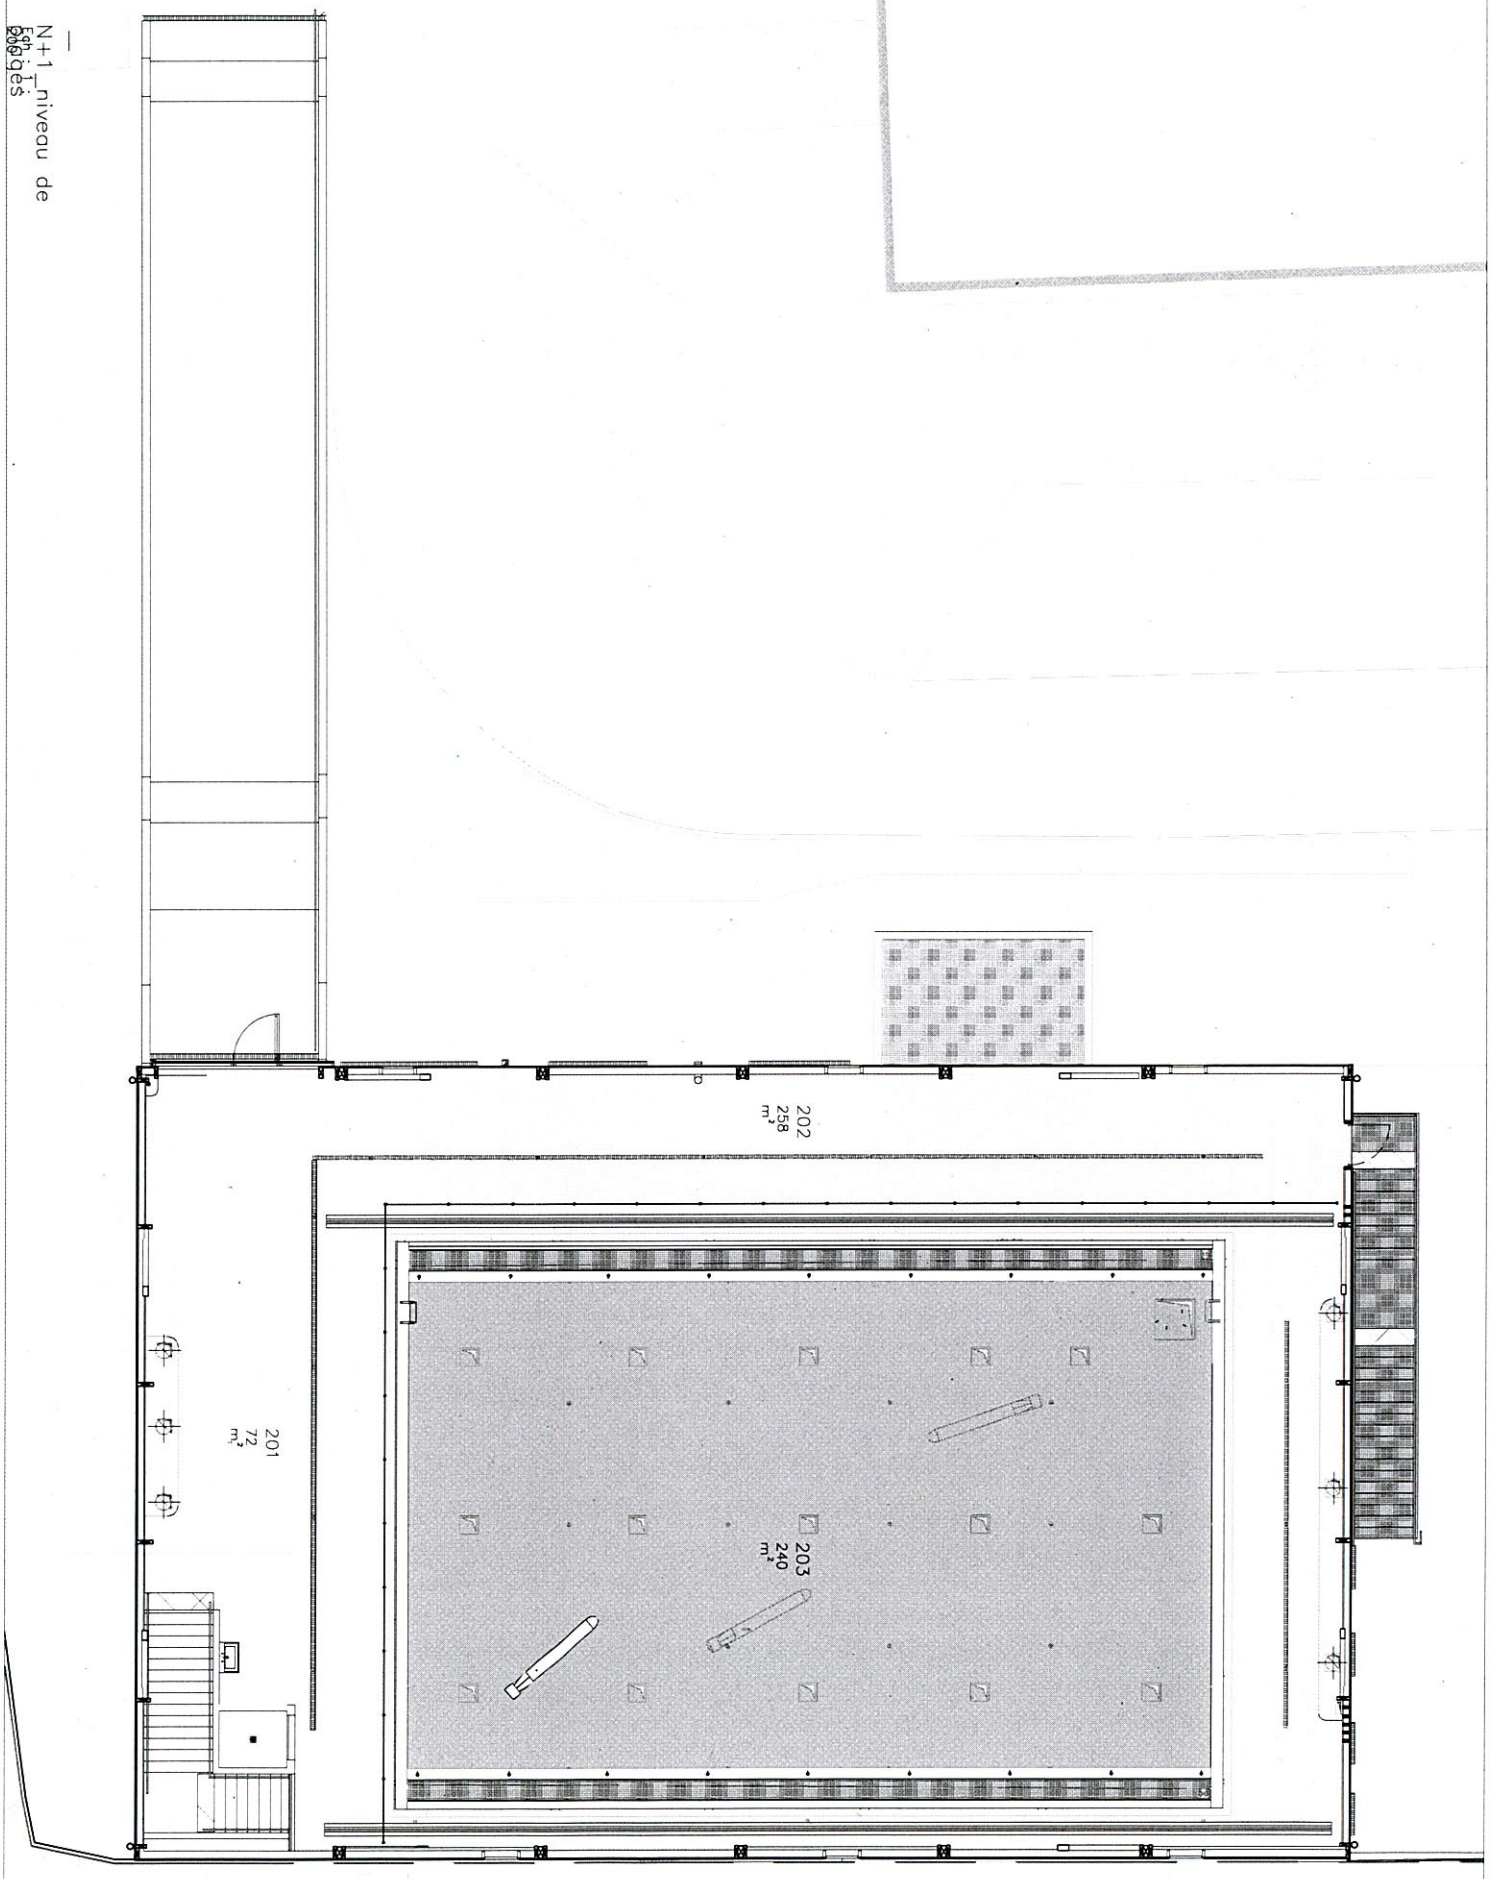

DOE
PLAN NIVEAU DES PLAGES BASSIN

ENSTA_BASSIN ROBOTIQUE
Rue Francois Verny
29200,
BREST


DOE
02 avril 2026
N° de dossier: 21.19

ENSTA
2 Rue François Verny
29200
Brest
0298348800

Avec le soutien de

LABORATOIRE D'ARCHITECTURE DE BRETAGNE
07, rue des 11 Martyrs-29200 Brest
02 29 05 09 28
lab@lab.archi

Plan Niveau -1 Local
Echelle 1/100
Imprimés

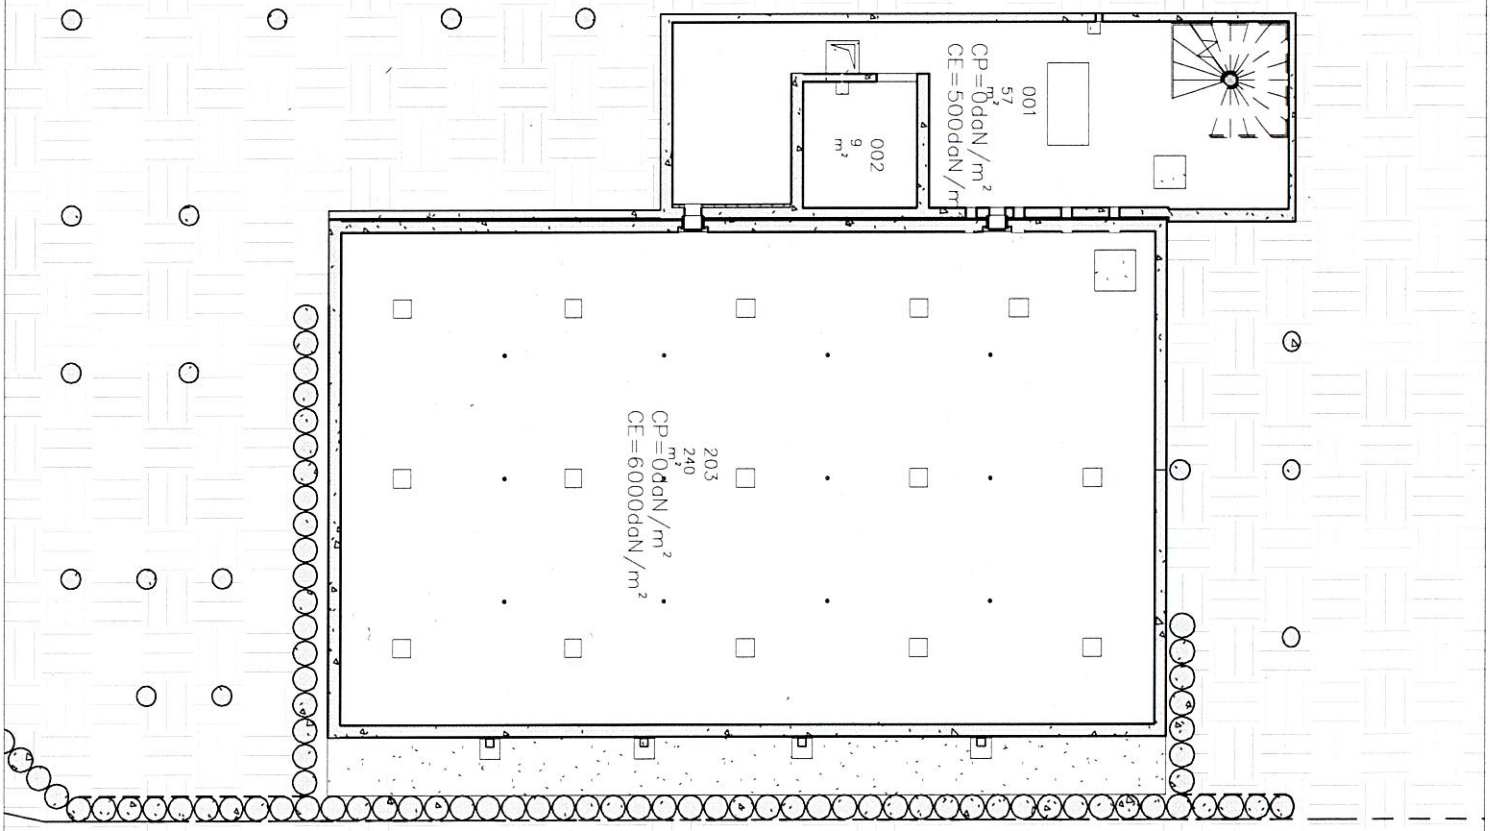

DOE
PLAN
SOUS-SOL

ENSTA_BASSIN
ROBOTIQUE
Rue Francois Verny
29200,
BREST

DOE
02 avril 2025
N° d'affaire:
21.19

ENSTA
2 Rue François
29200
Brest
0298348800

Avec le soutien de

LABORATOIRE
D'ARCHITECTURE
DE BRETAGNE
07, rue des 11 Martyrs-29200
Brest 02 29 05
99 28
lab@lab.archi