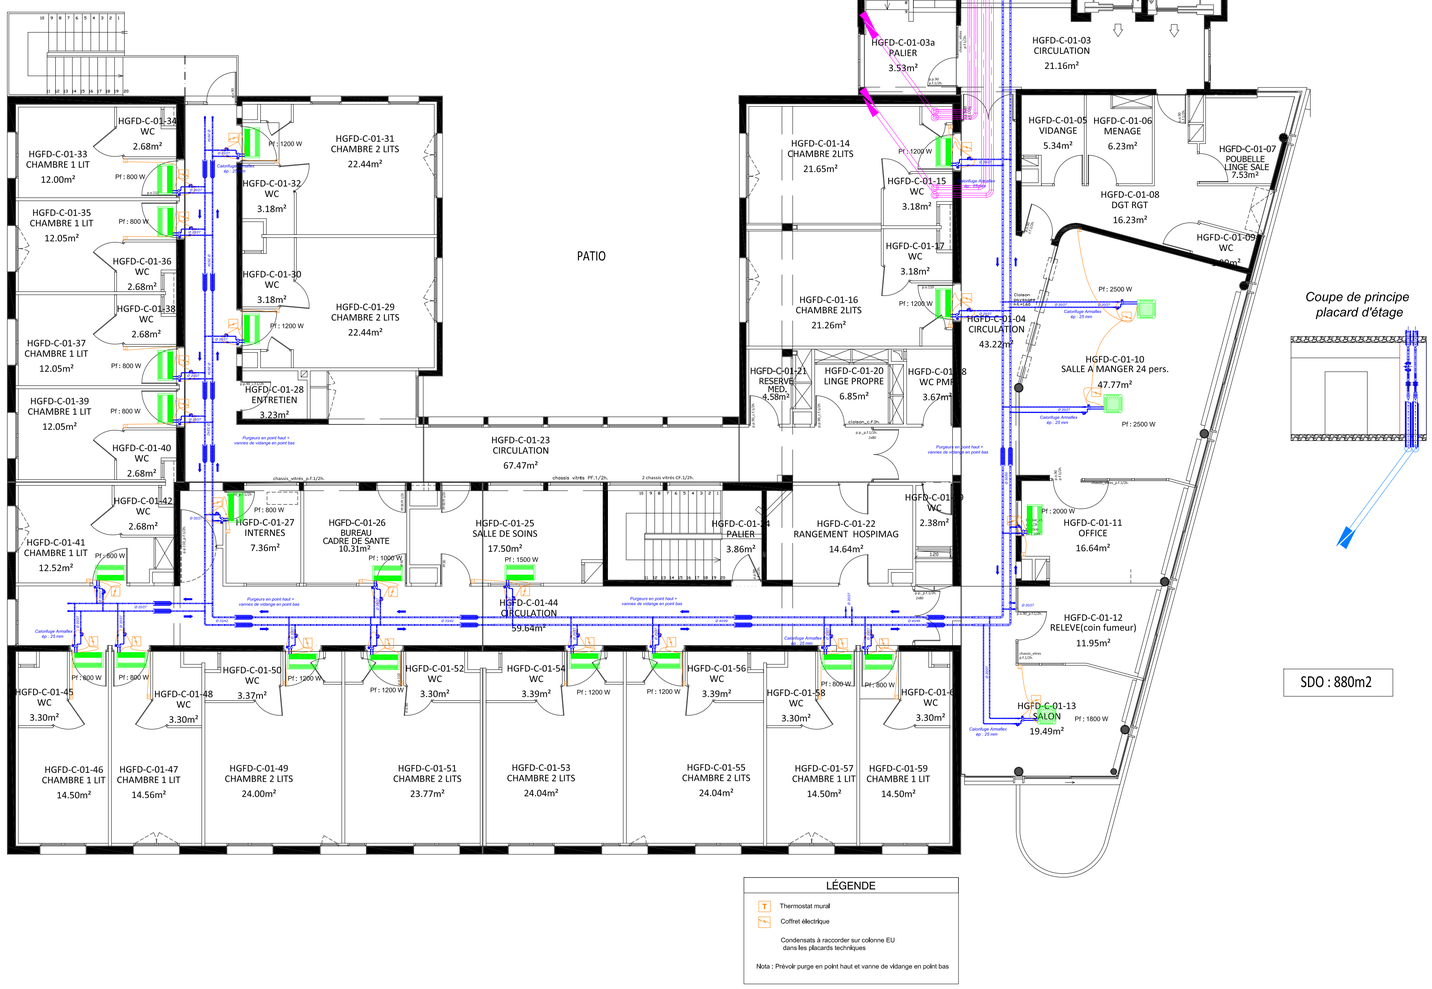


Coupe de principe placard d'étage

SDO : 880m2

LÉGENDE

- T — Thermostat mural
- Coffret électrique
- Condensats à raccorder sur colonne EU dans les placards techniques

Nota : Prévoir purge en point haut et vanne de vidange en point bas

HCL HOSPICES CIVILS DE LYON

DIRECTION GENERALE
3 Quai des Celestins
69373 LYON CEDEX 08
☎ 04 72 40 72 40

DIRECTION DU PATRIMOINE HOSPITALIER - DAMOE
49 Rue Villon - CS98297
69373 LYON CEDEX 08
☎ 04 72 11 70 54

ETABLISSEMENT

GROUPEMENT HOSPITALIER NORD
HOPITAL F. DUGOUJON - Batiment C

OPERATION

Opération n° 24 0266
RAFRAICHISSEMENT DES UNITÉS DE SOINS

DOCUMENT

Niveau 1
Plan CVC - Projet

ENTREPRISE

APS	APD	DP	DCE	PEO	POE

MODIFICATIONS	DATE

MAITRE D'OEUVRE : Département Architecture et de Maîtrise Oeuvre

DESSINATEUR :

N°	39_BatC_01_030_P
DATE :	oct 2026
ECHELLE :	1/100

Ref:CARTVIL.dwg