


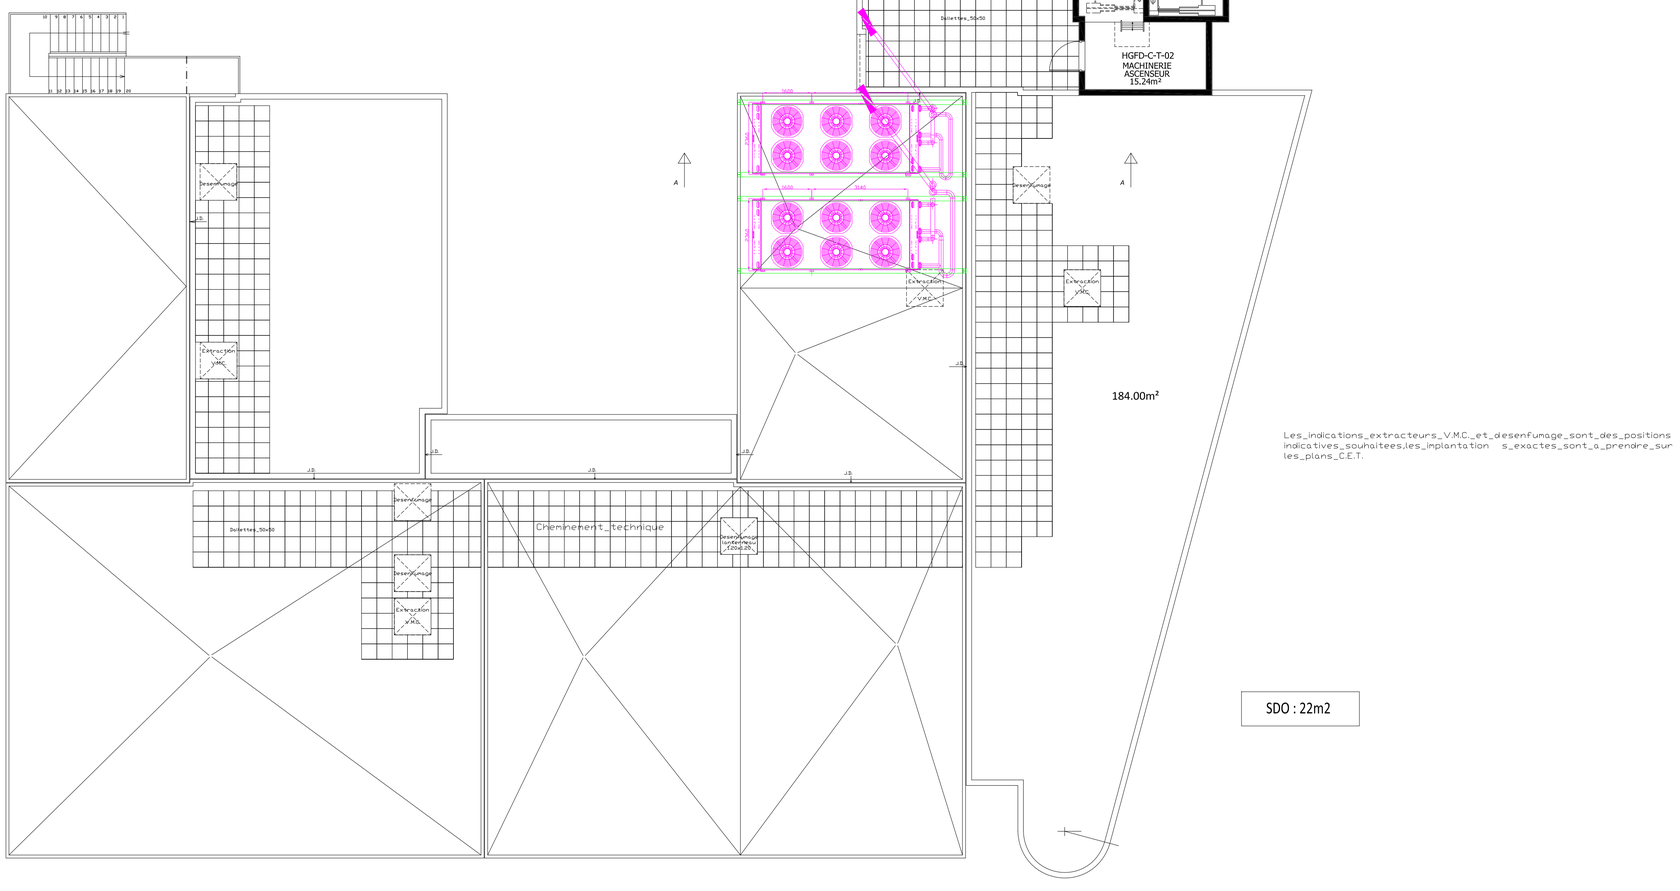

Les_indications_extracteurs_V.M.C._et_desenfumage_sont_des_positions indicatives_souhaitees,les_implantation s_exactes_sont_a_prendre_sur les_plans_C.E.T.

SDO : 22m2

HCL
HOSPICES CIVILS DE LYON

DIRECTION GENERALE
3 Quai des Celestins
69373 LYON CEDEX 08
☎ 04 72 40 72 40

DIRECTION DU PATRIMOINE HOSPITALIER - DAMOE
49 Rue Villon - CS98297
69373 LYON CEDEX 08
☎ 04 72 11 70 54

ETABLISSEMENT

GROUPEMENT HOSPITALIER NORD
HOPITAL F. DUGOUJON - Batiment C

OPERATION

Opération n° 24 0266
RAFRAICHISSEMENT DES UNITÉS DE SOINS

DOCUMENT

Niveau Terrasse
Plan CVC - Projet

ENTREPRISE

APS	APD	DP	DCE	PEO	POE

MODIFICATIONS	DATE

MAITRE D'OEUVRE :
Département d'Architecture et de Maîtrise d'Oeuvre

DESSINATEUR :

N°	39_BatC_TR_030_P
DATE :	oct 2026
ECHELLE :	1/100

Ref:CARTVIL.dwg