
Schéma de principe - Production frigorifique
Hopital F Dugoujon

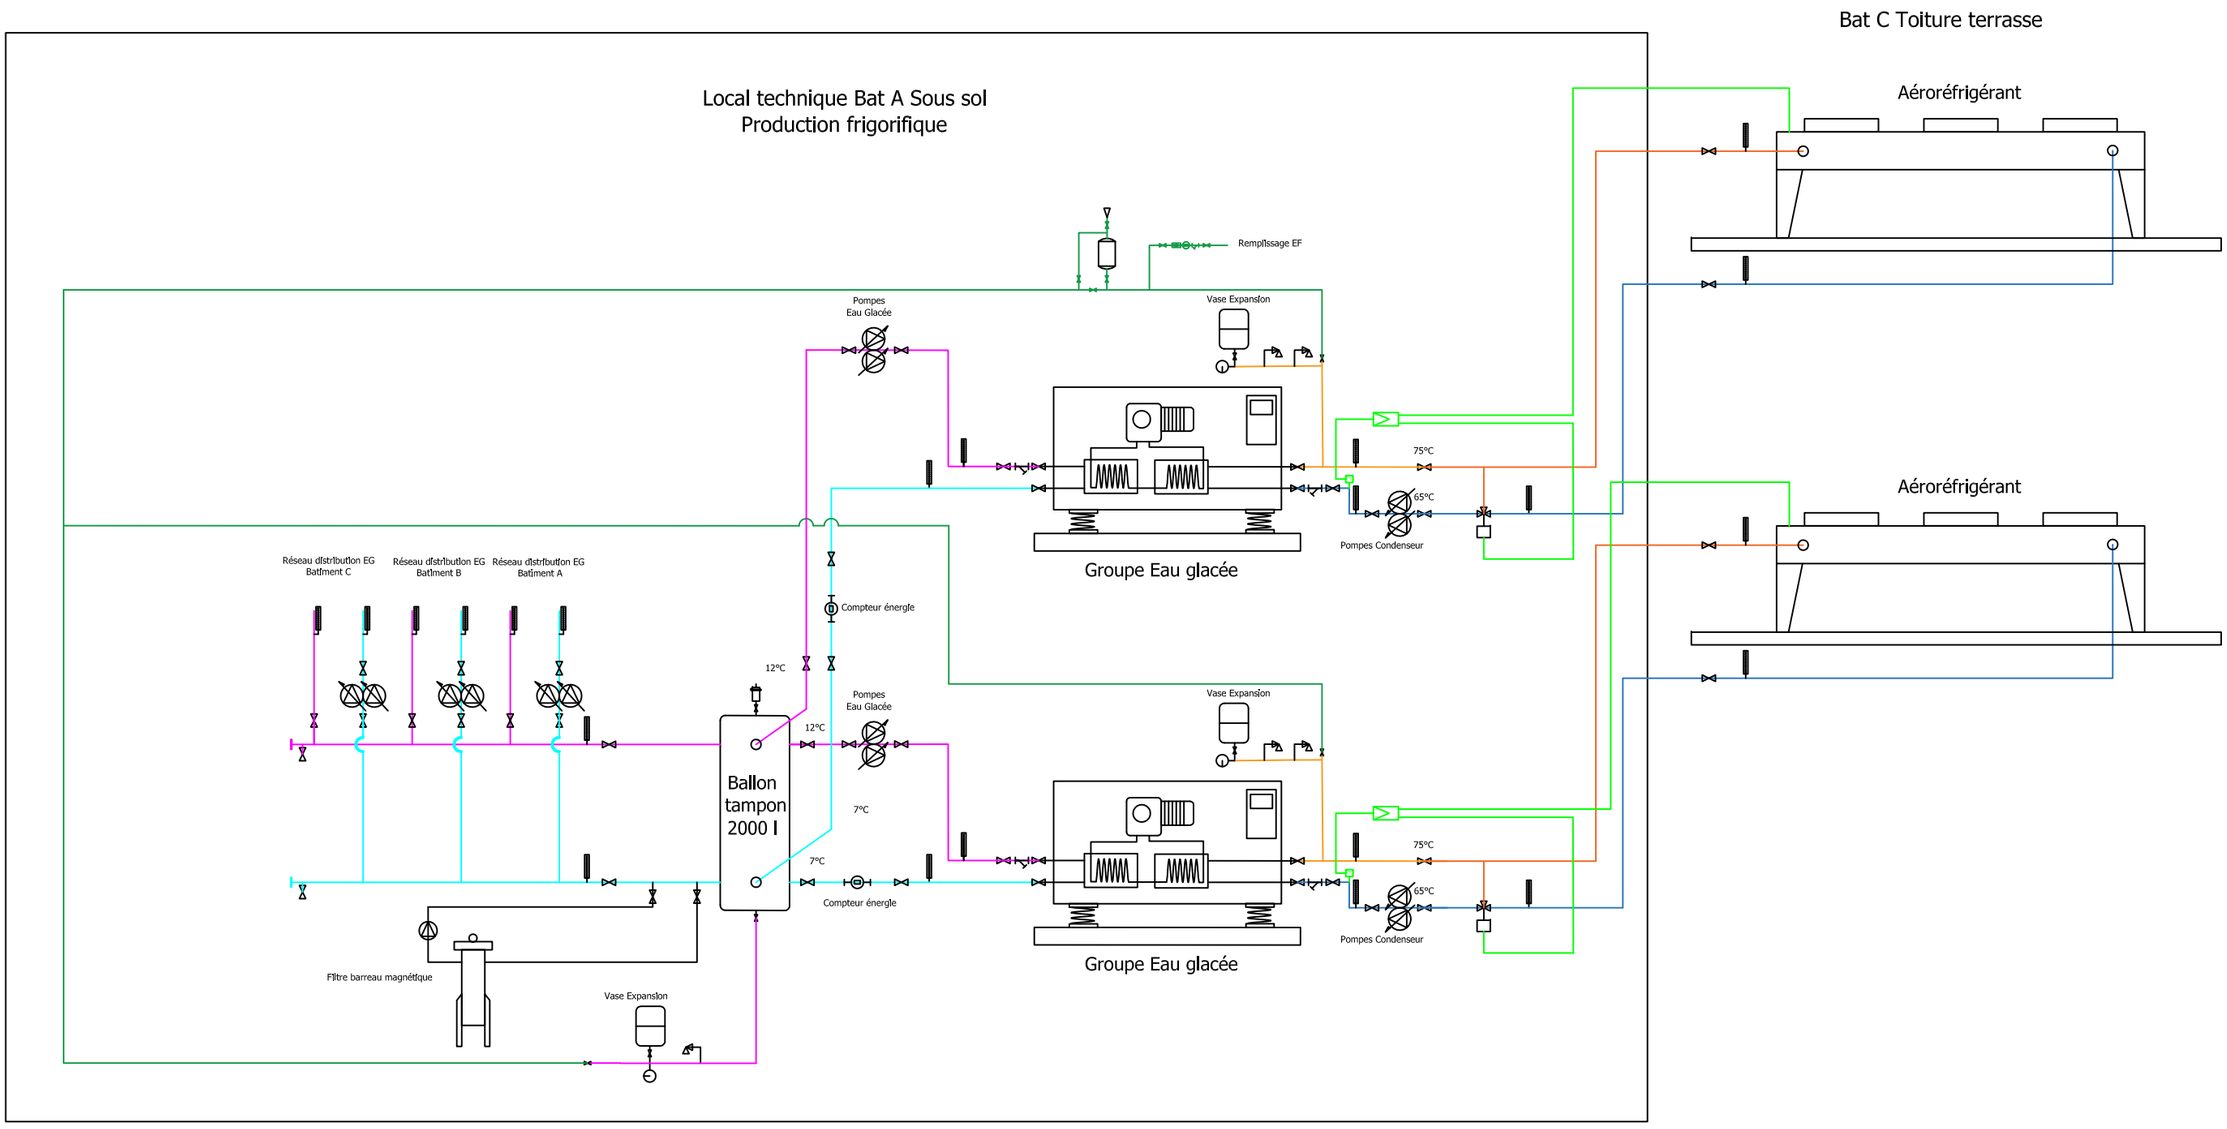

	HCL - GROUPEMENT HOSPITALIER NORD HOPITAL F. DUGOUJON - Batiment A DIRECTION DU PATRIMOINE HOSPITALIER DEPARTEMENT D'ARCHITECTURE ET DE MAÎTRISE D'OEUVRE	HCL HOSPICES CIVILS DE LYON	OPERATION n° 24 0266 Rafraichissement des Unités de Soins Niveau sous sol - Local technique Synoptique CVC - Projet	DCE Date oct. 2026 Echelle Feuillet n°