
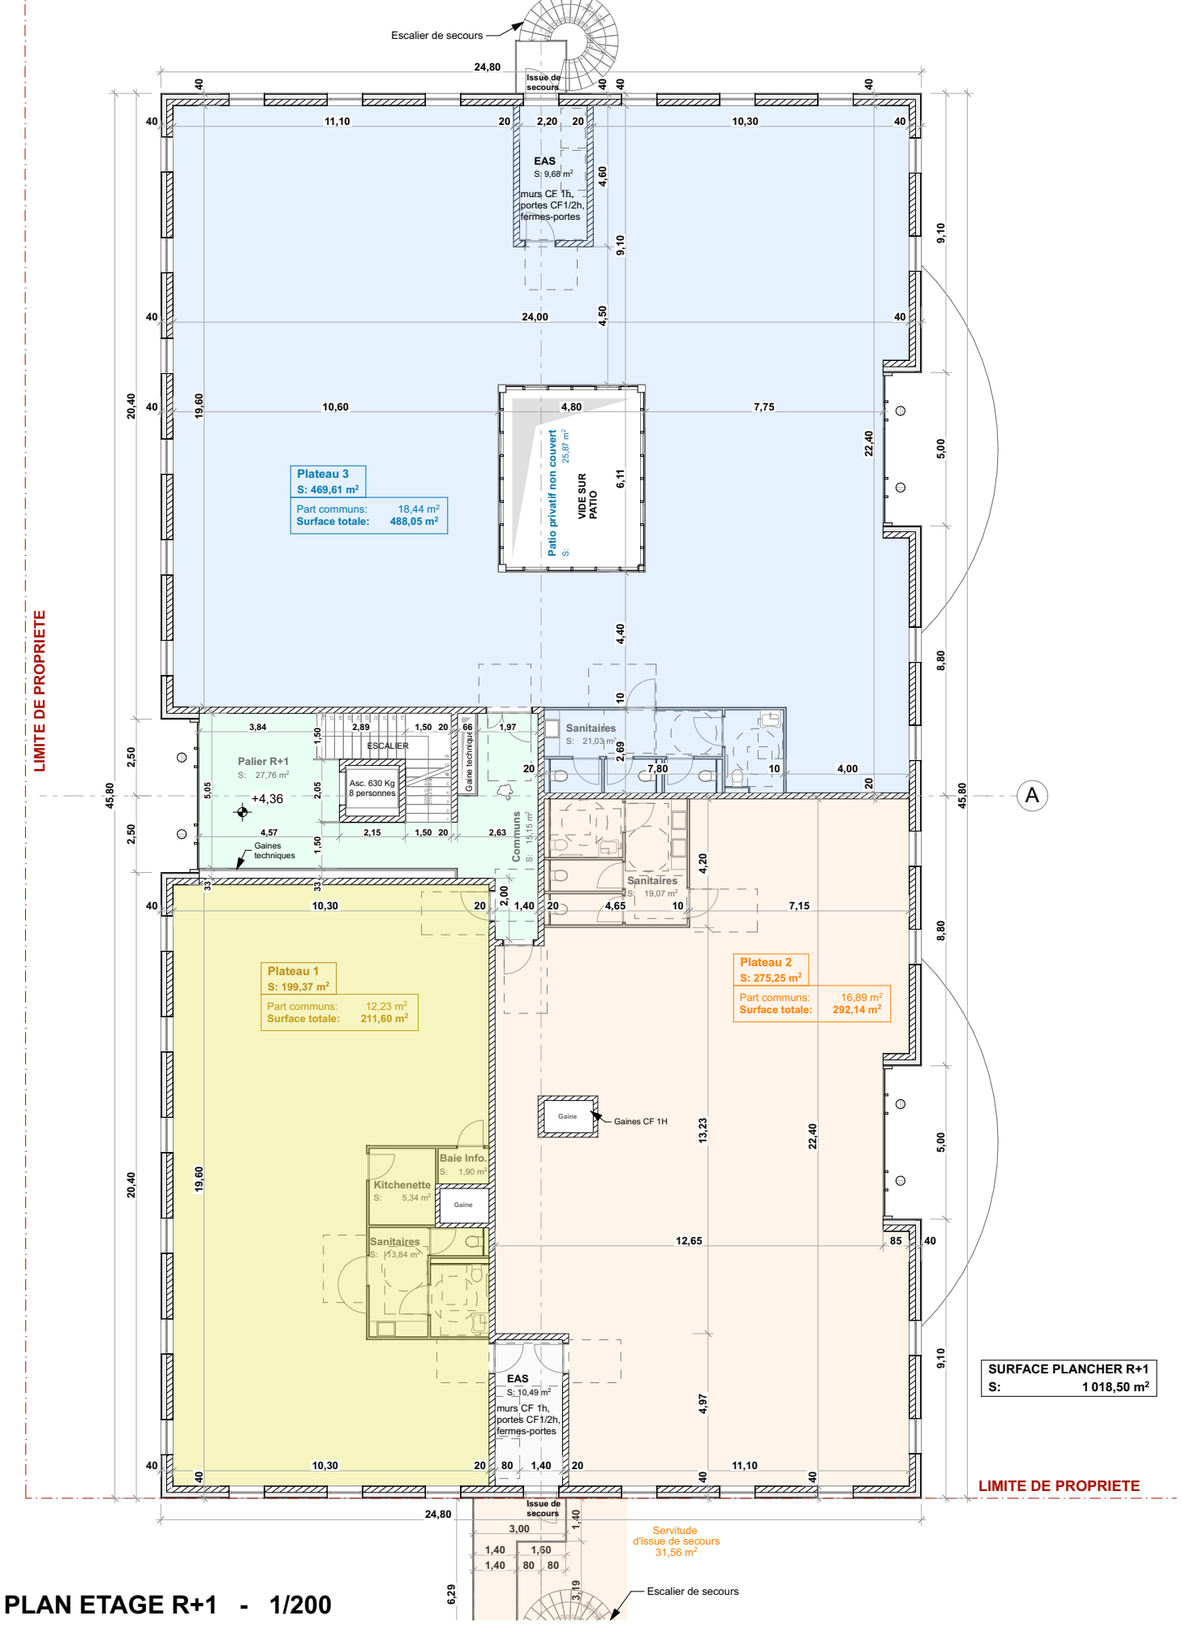


PLAN ETAGE R+1 - 1/200

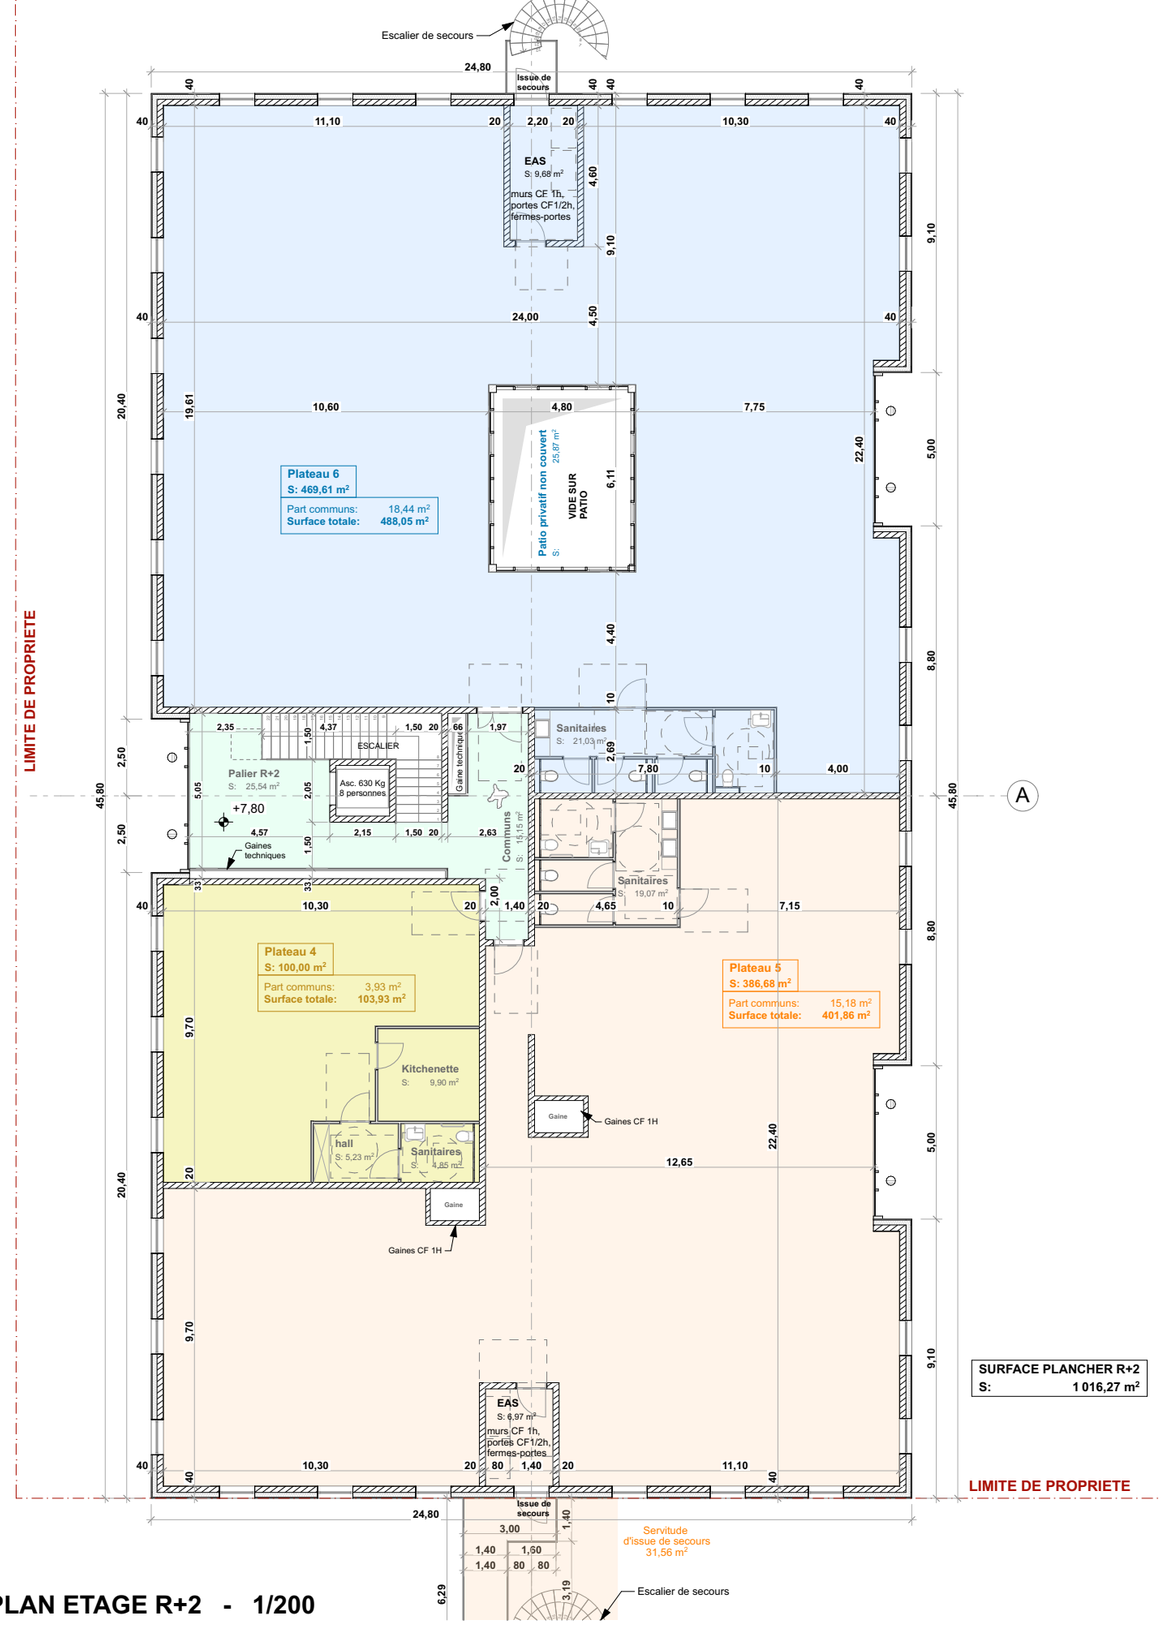

PLAN ETAGE R+2 - 1/200

N

Manouchka sarl 21, Rue des Frères Montgolfiers 21300 Chenove	**LES ARLEQUINS II - Construction d'un immeuble de bureaux** 1 Rue de la Guerlande 71880 Chatenoy-le-Royal	ECHELLE **1:200** Format A3
	PLANS LOTS - ETAGES R+1 et R+2	DATE **24/02/2026**