
MISSION DE RÉHABILITATION DE LA MOSQUÉE D'ANTANA BÉ

PHASE AVP / PRO-DCE

Maîtrise d'ouvrage : DAC Mayotte


97620, Chirongui, Mayotte

Annexe 1 - Pièces graphiques structures, Equilibre Structures



Pierre-Antoine Gatier *Architecte en chef des monuments historiques*
Equilibre Structures *BET Structure*
Asselin Economistes *Economiste de la construction*

Juillet 2026

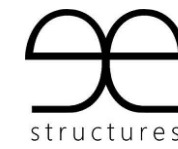

Direction des Affaires Culturelles de Mayotte (DAC)

BP 676
97600 MAMOUDZOU,
Mayotte

Pièces graphiques - Phase PRO-DCE

CHIRONGUI / Mosquée Antana Bé


Etude de diagnostic pour la restauration de la mosquée

Affaire n°25-016 - ind. A




Paris, le 30 juillet 2026,

NOTA:
Ces documents ne sont pas des documents d'exécution. Ils constituent des plans d'études. L'entrepreneur aura à sa charge la vérification des cotes et les notes de calculs justificatives

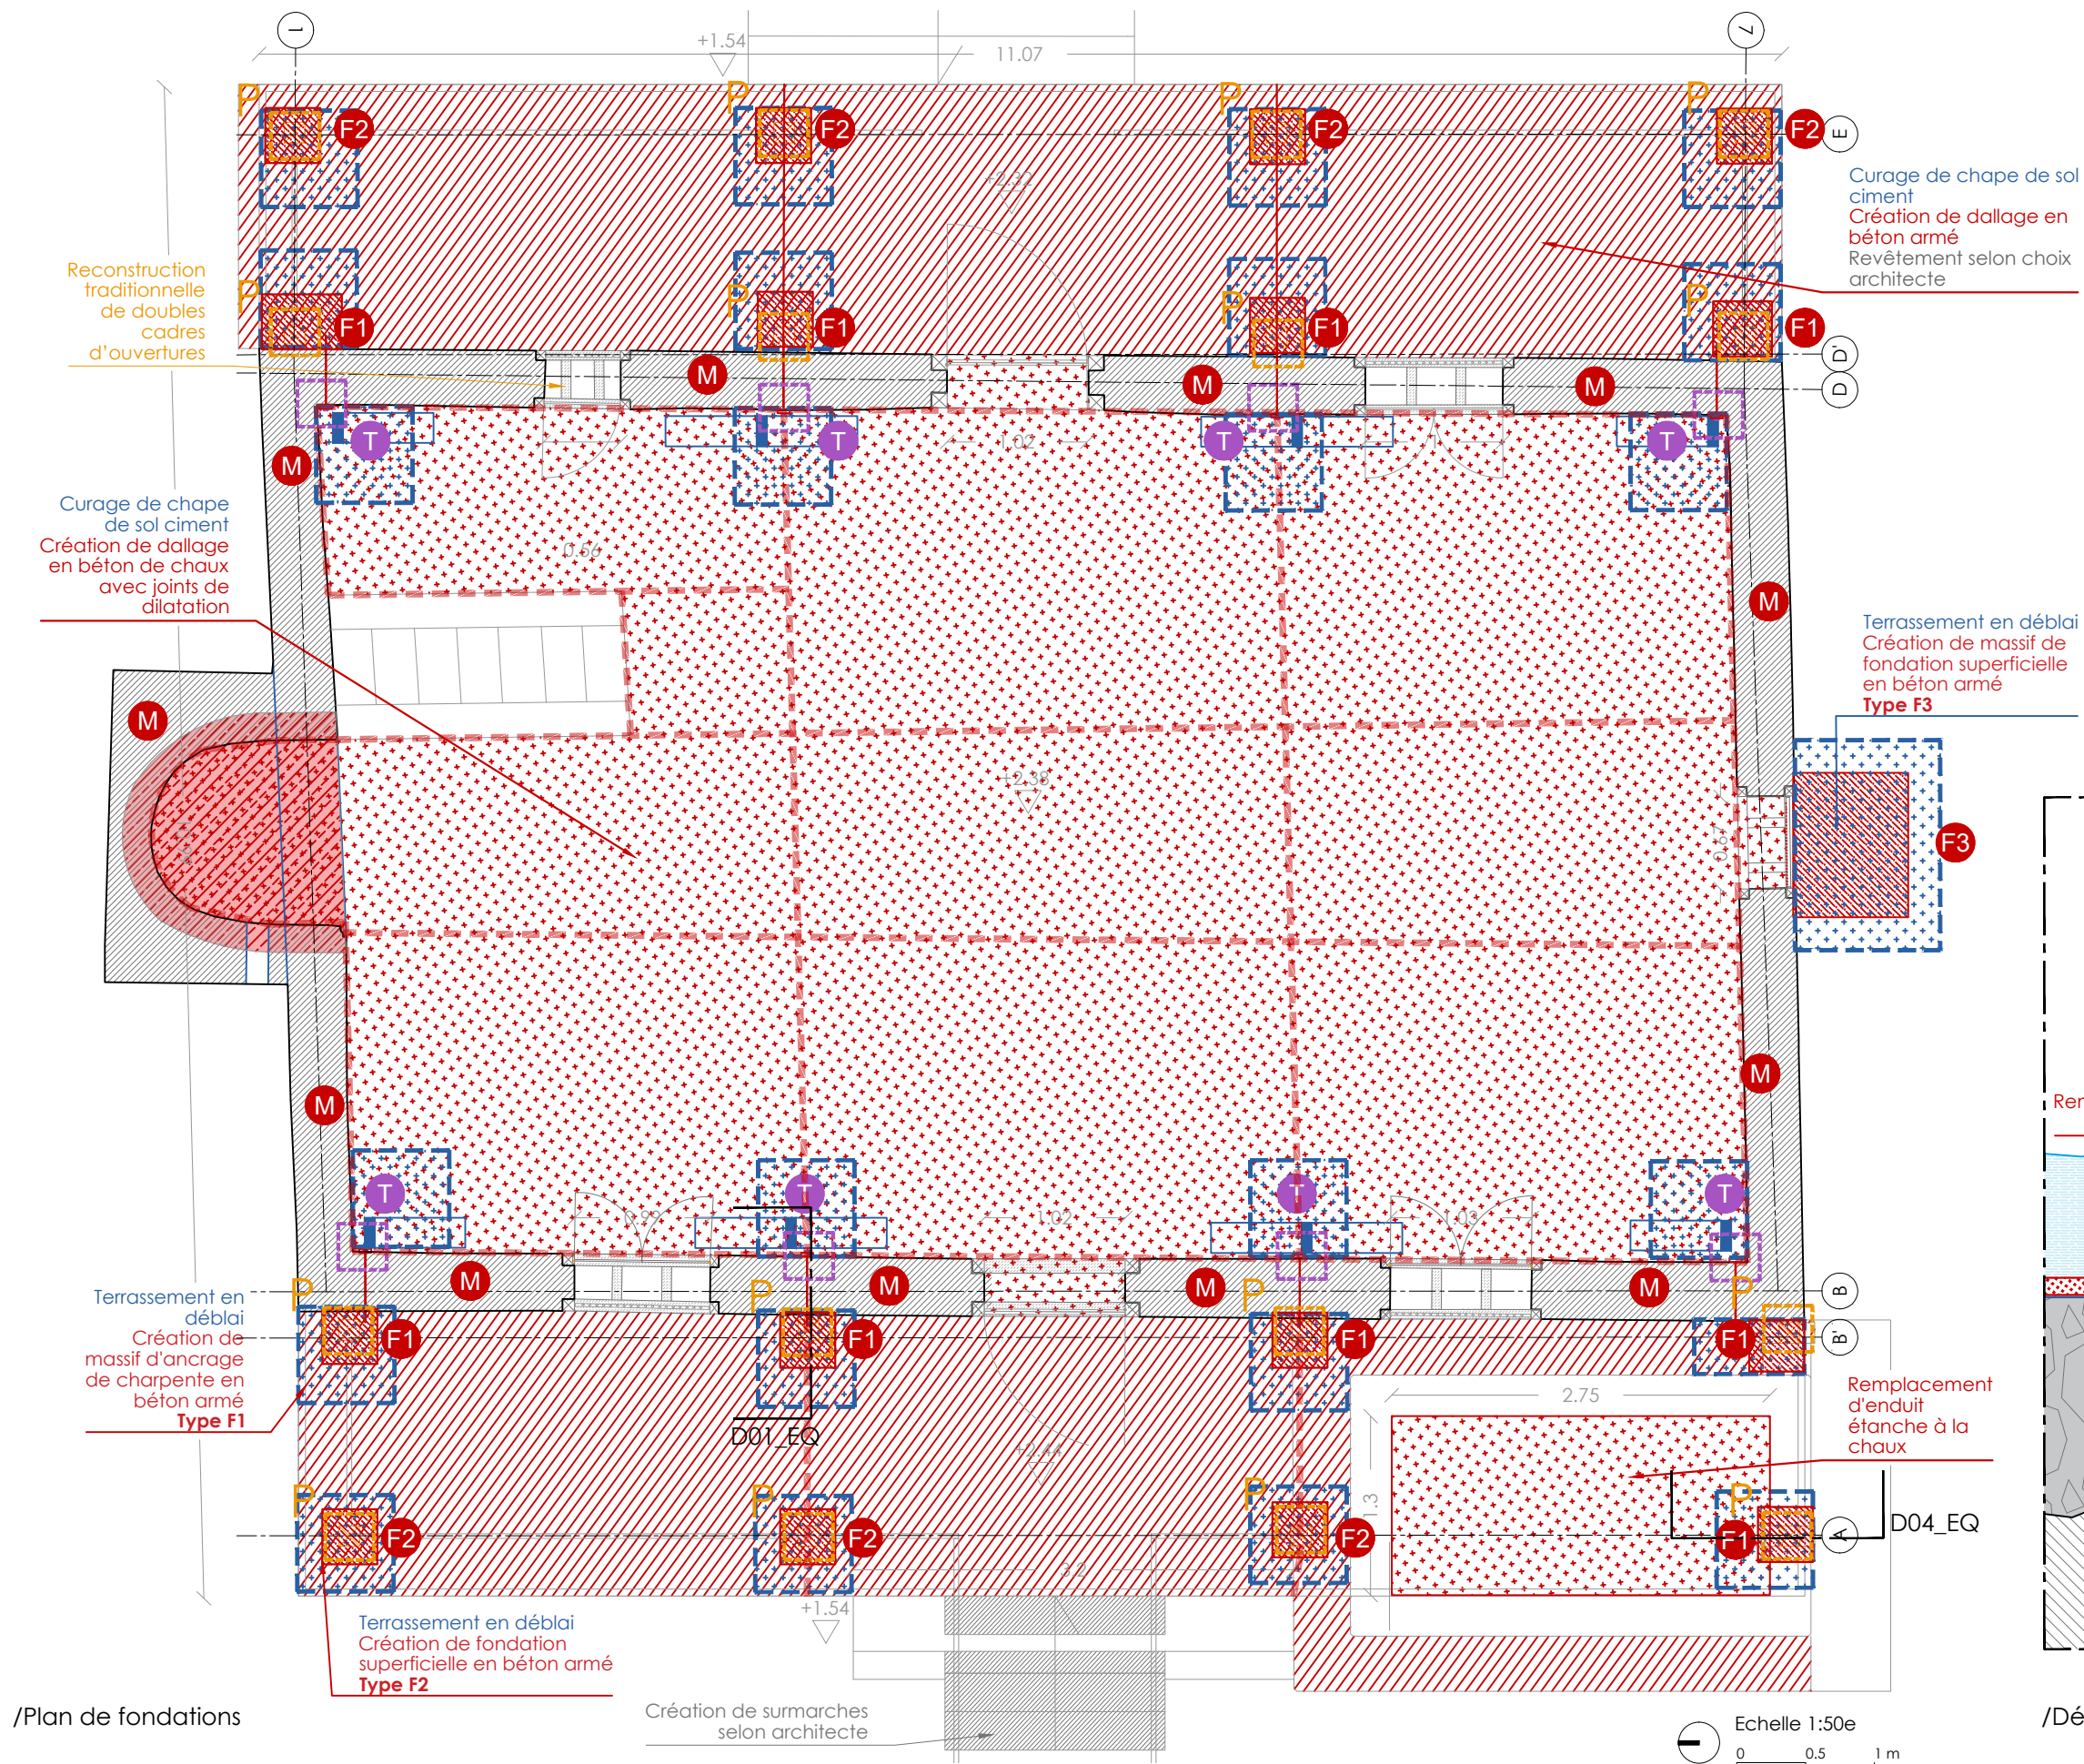

/Plan de fondations

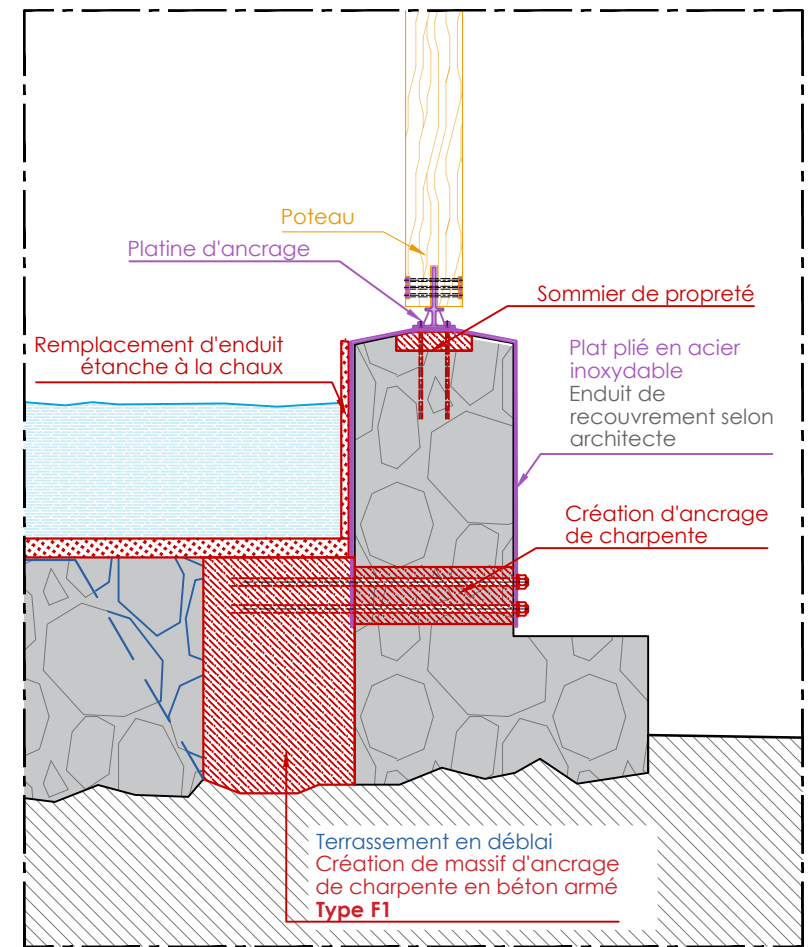

/Détail fondation poteau bassin - Détail 04 EQ - Échelle 1:20e

PRÉCONISATIONS - Lot 1 Gros-oeuvre

- Terrassement
- Démolition
- Ouvrage en maçonnerie
- Ouvrage en béton armé
- Ouvrage à la chaux
- Préconisations spécifiques

PRÉCONISATIONS - Lot 2 Charpente

- Élément bois à déposer/modifier
- Élément bois à créer
- Élément métallique à créer
- Préconisations spécifiques


NOTA:
Ces documents ne sont pas des documents d'exécution. Ils constituent des plans d'études. L'entrepreneur aura à sa charge la vérification des cotes et les notes de calculs justificatives

PRÉCONISATIONS - Lot 1 Gros-œuvre

-  Terrassement
-  Démolition
-  Ouvrage en maçonnerie
-  Ouvrage en béton armé
-  Ouvrage à la chaux
-  Préconisations spécifiques

PRÉCONISATIONS - Lot 2 Charpente

-  Élément bois à déposer/modifier
-  Élément bois à créer
-  Élément métallique à créer
-  Préconisations spécifiques

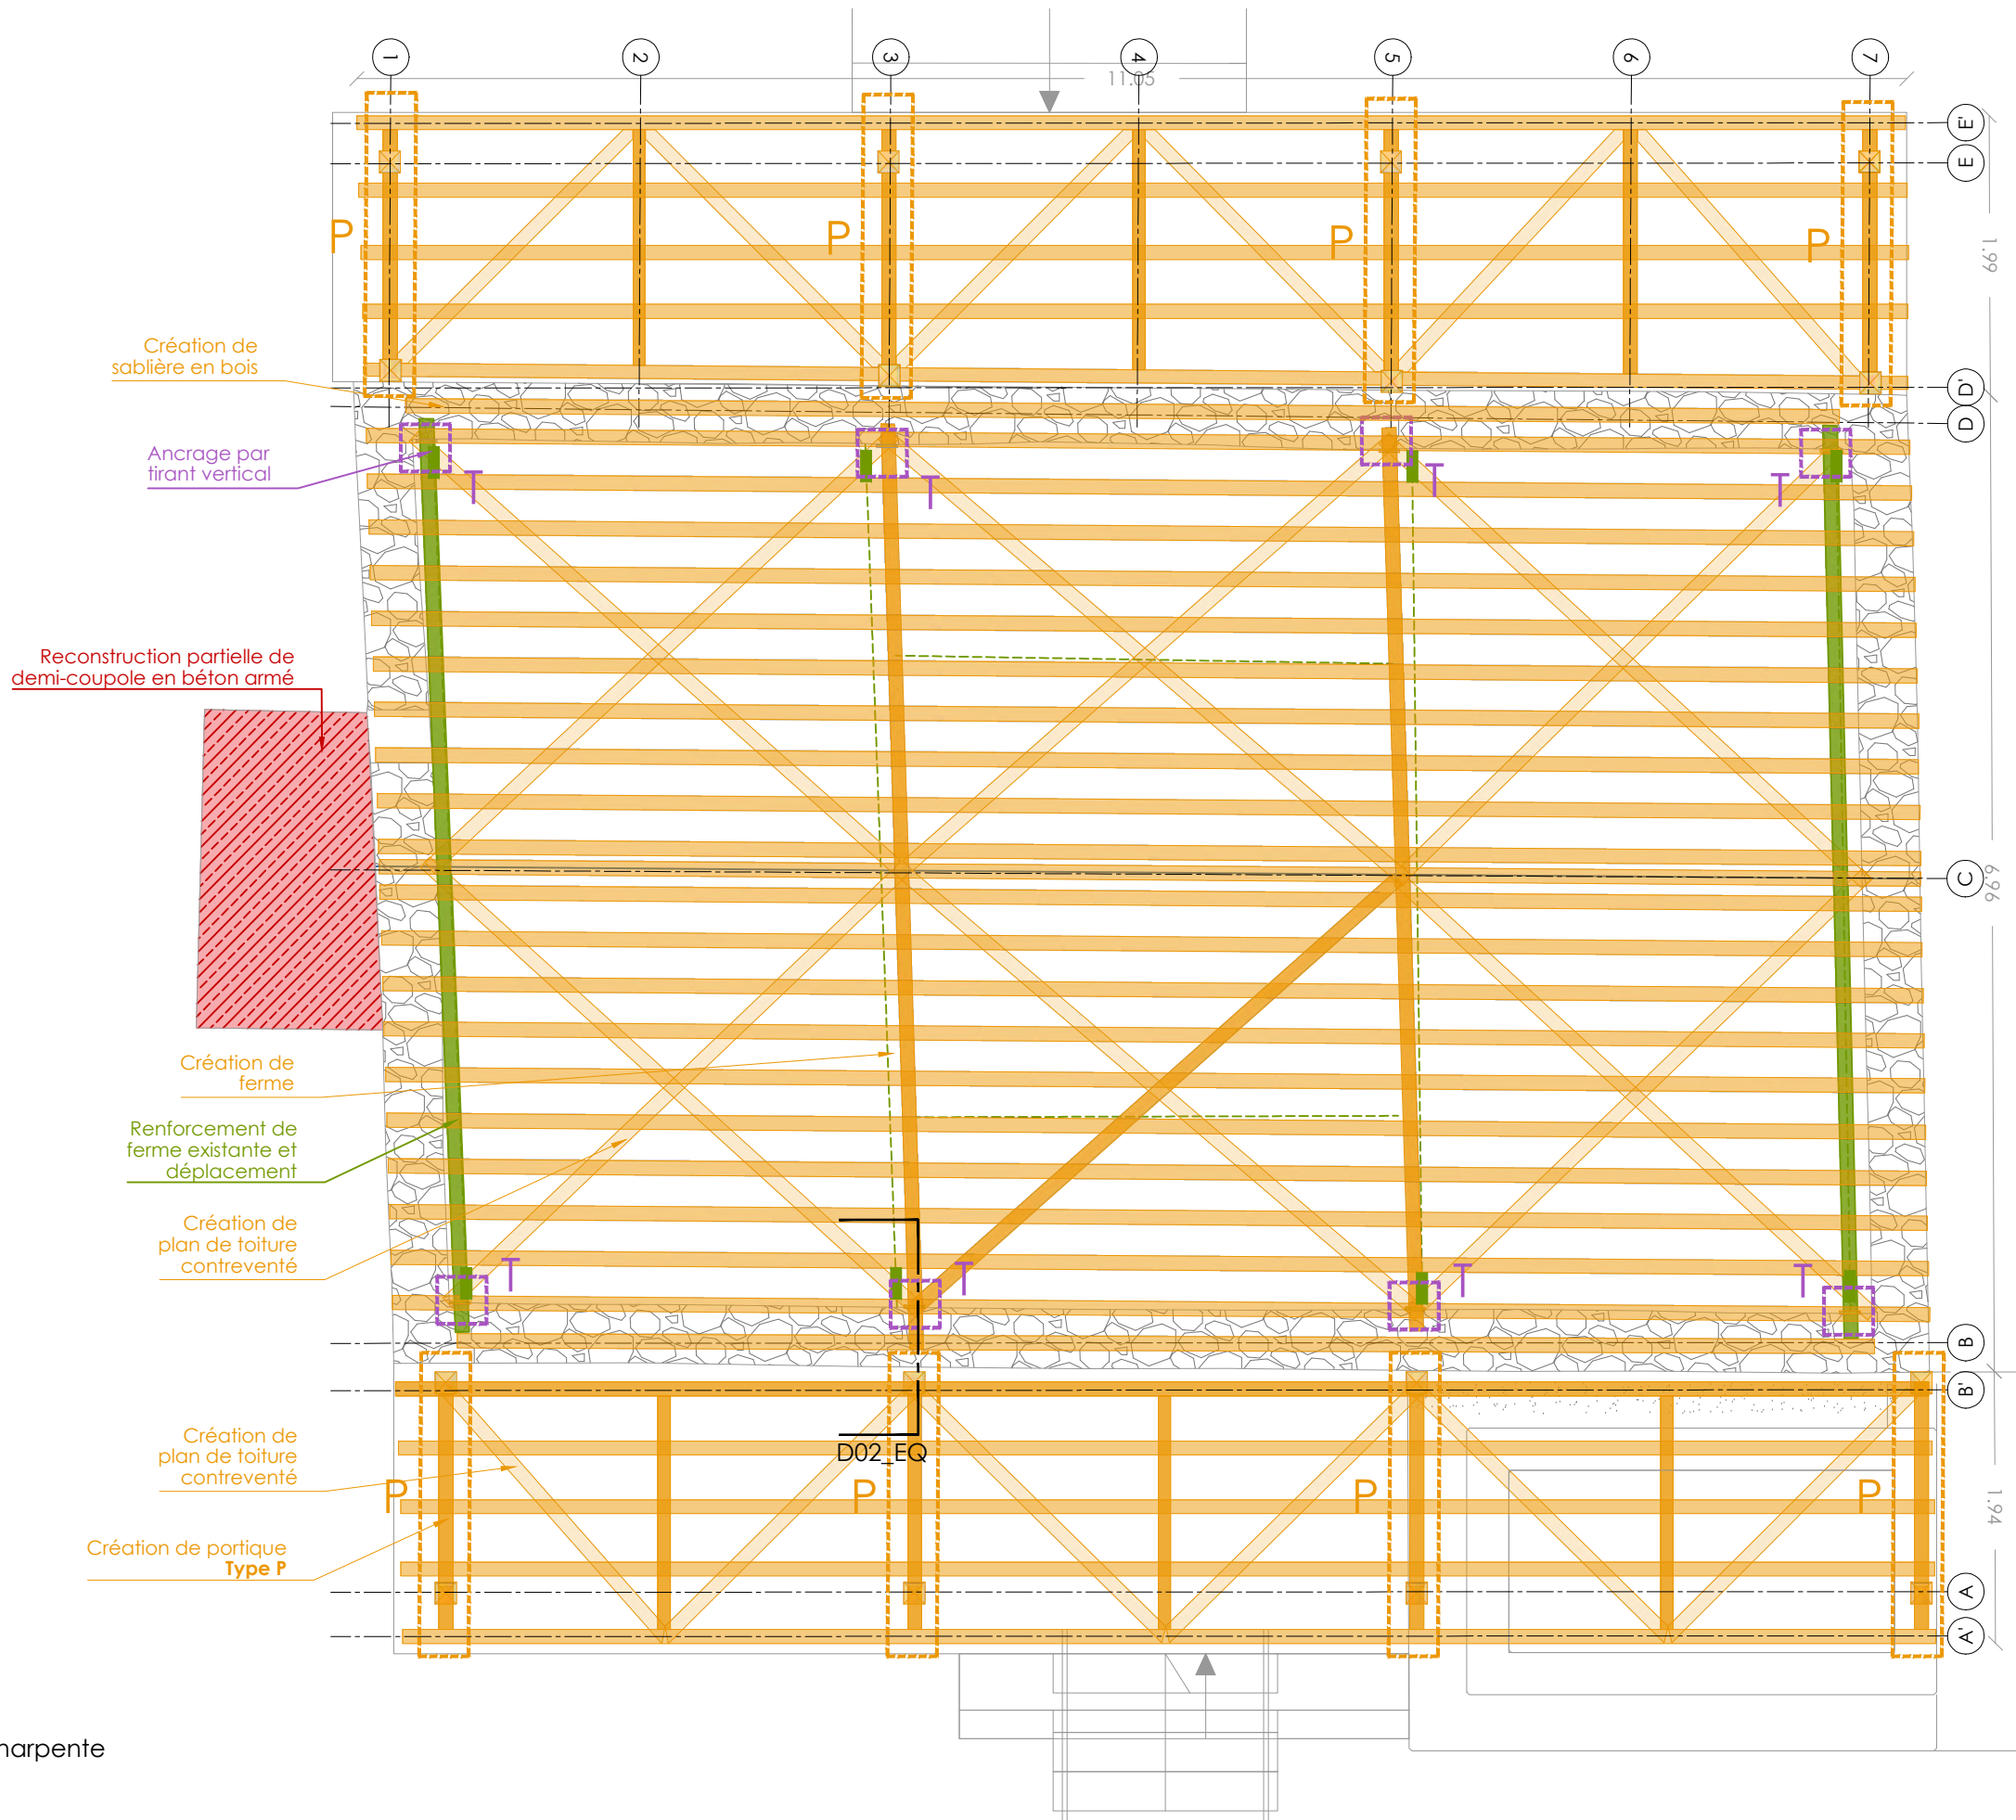

/Plan de charpente

Echelle 1:50e
0 0.5 1 m

DCE

DOSSIER N° : 29/07/2026
25-016 ind. A

CHIRONGUI
- Mosquée Antana Bé -

ÉTAT PROJETÉ
- Préconisations PRO-DCE -

Charpente

PLANCHE
N° 02/04

Maître d'ouvrage
Direction des Affaires Culturelles
de Mayotte (DAC), BP 676
97600 MAMOUZOU, Mayotte

Maître d'œuvre
Pierre-Antoine GATIER, ACMH
23, rue du Mail
75 002 PARIS

équilibre structures
10, rue Saint Nicolas
75012 Paris




NOTA:
Ces documents ne sont pas des documents d'exécution. Ils constituent des plans d'études. L'entrepreneur aura à sa charge la vérification des cotes et les notes de calculs justificatives

PRÉCONISATIONS - Lot 1 Gros-oeuvre

- Terrassement
- Démolition
- Ouvrage en maçonnerie
- Ouvrage en béton armé
- Ouvrage à la chaux
- Préconisations spécifiques

PRÉCONISATIONS - Lot 2 Charpente

- Elément bois à déposer/modifier
- Elément bois à créer
- Elément métallique à créer
- Préconisations spécifiques

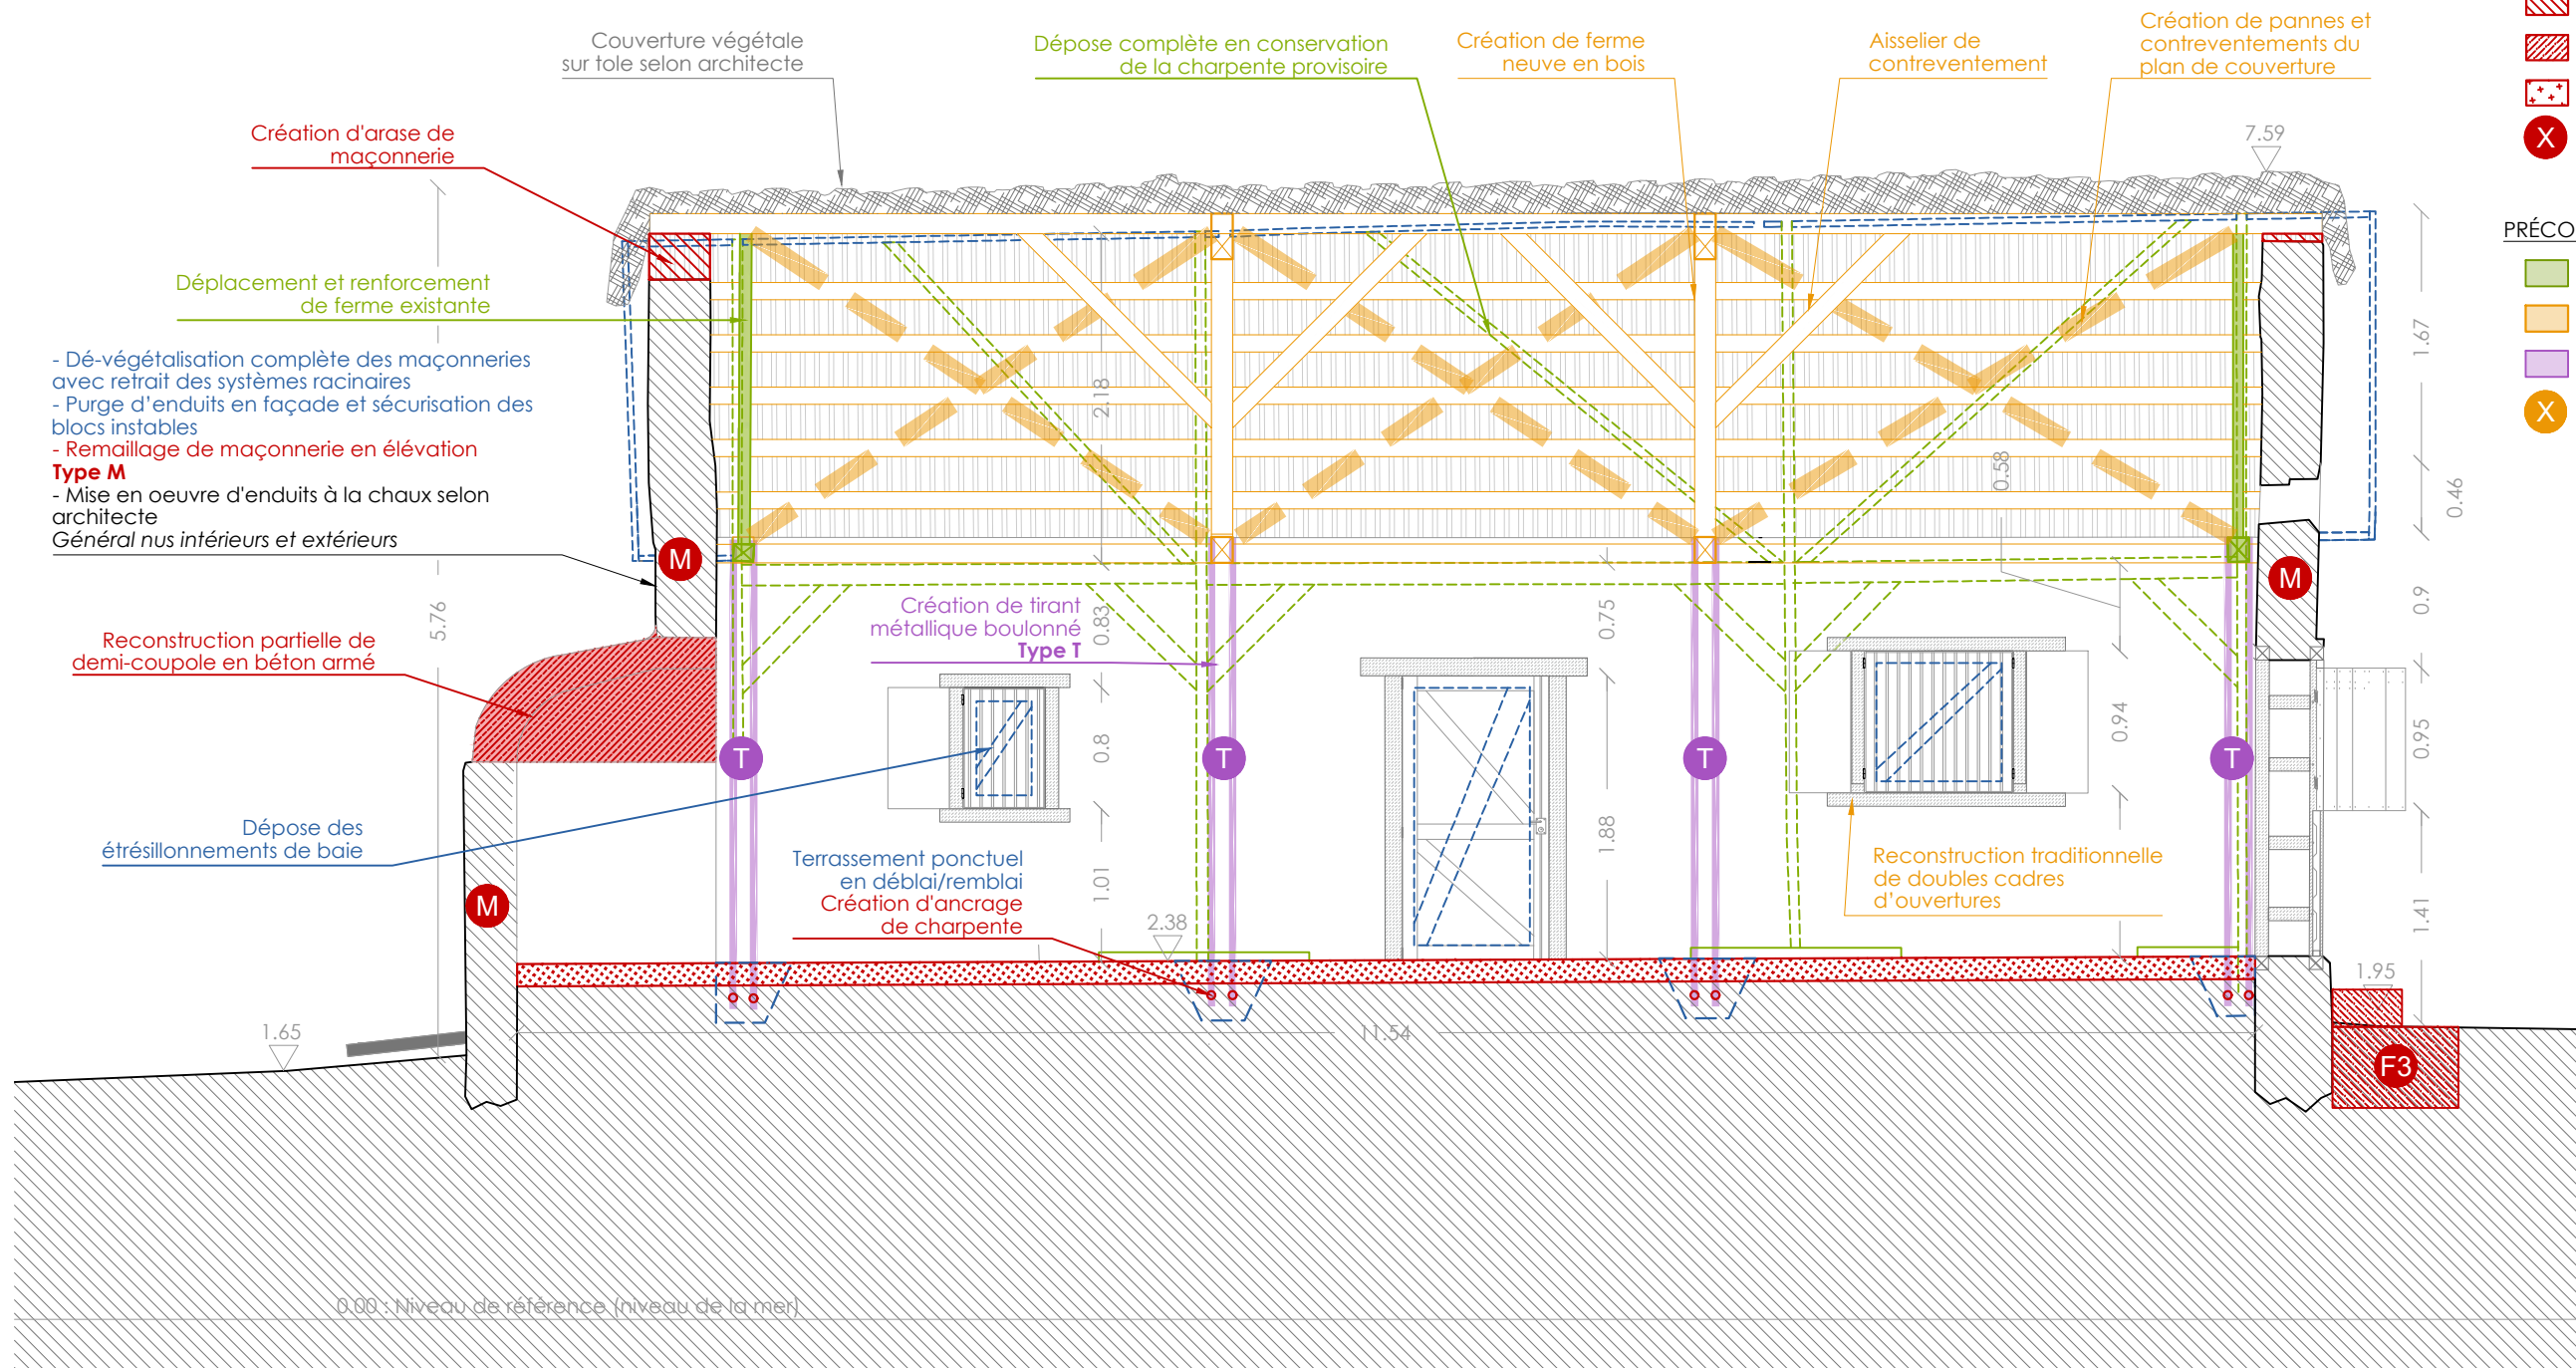

/Coupe longitudinale

Echelle 1:50e
0 0.5 1 m

DCE

DOSSIER N° : 29/07/2026
ind. A

CHIRONGUI
- Mosquée Antana Bé -

ÉTAT PROJETÉ
- Préconisations PRO-DCE -

Coupe longitudinale

PLANCHE
N° 03/04


Maître d'ouvrage
Direction des Affaires Culturelles
de Mayotte (DAC), BP 676
97600 MAMOUZOU, Mayotte

Maître d'œuvre
Pierre-Antoine GATIER, ACMH
23, rue du Mail
75 002 PARIS

équilibre structures
10, rue Saint Nicolas
75012 Paris




NOTA:
Ces documents ne sont pas des documents d'exécution. Ils constituent des plans d'études. L'entrepreneur aura à sa charge la vérification des cotes et les notes de calculs justificatives

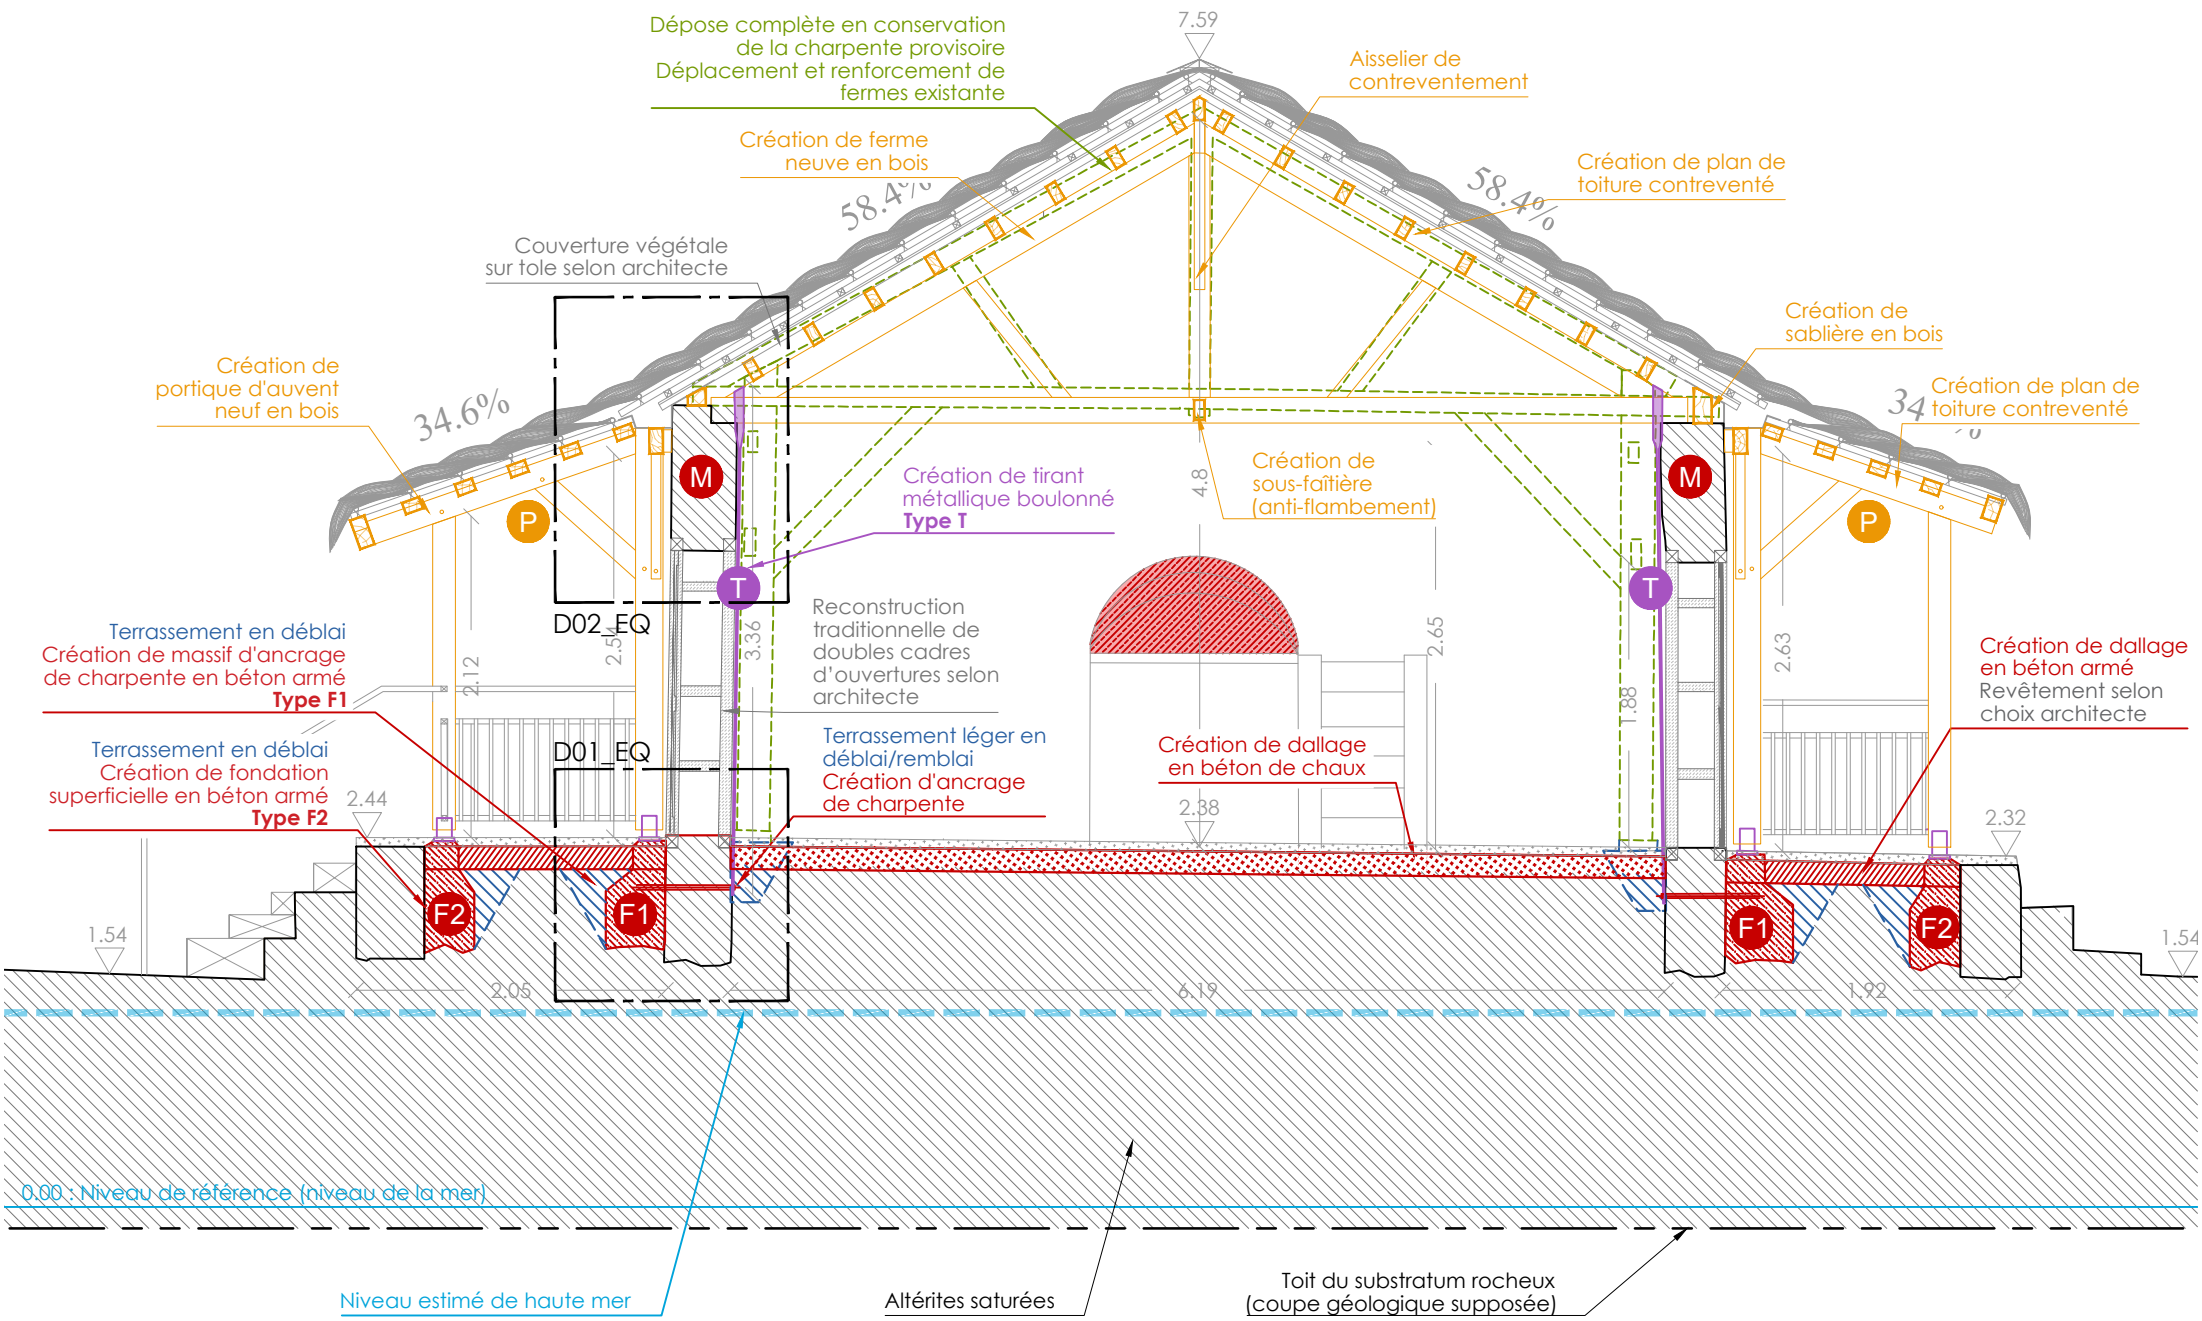


/Coupe transversale

Echelle 1:50e
0 0.5 1 m

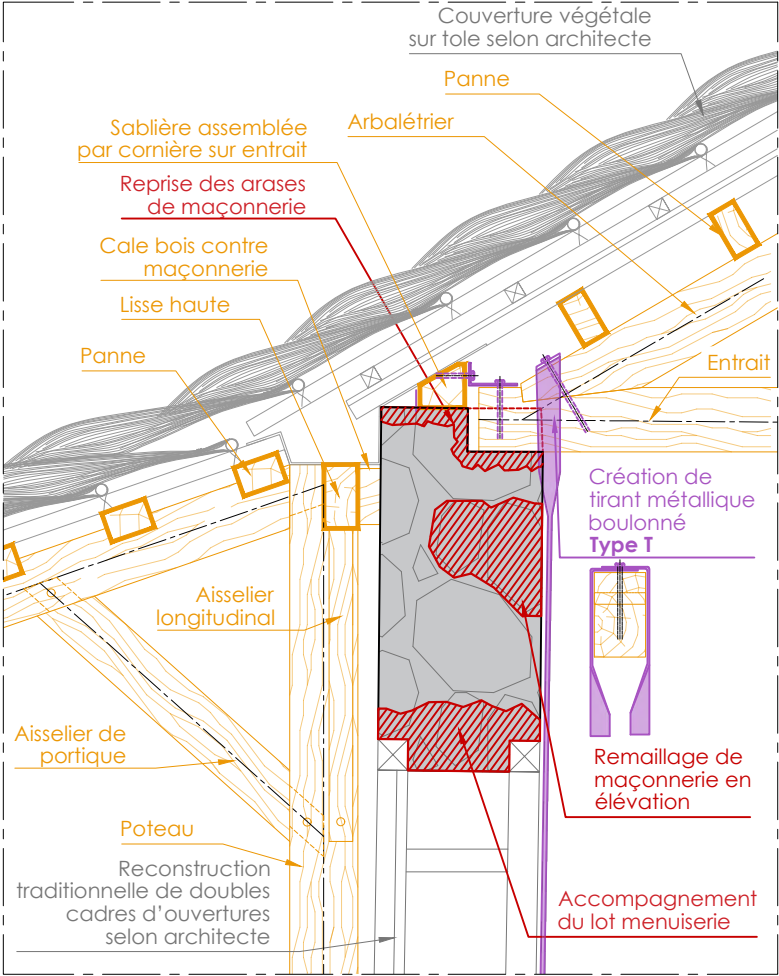

/Détail Sablière - D02_EQ - Échelle 1:20e

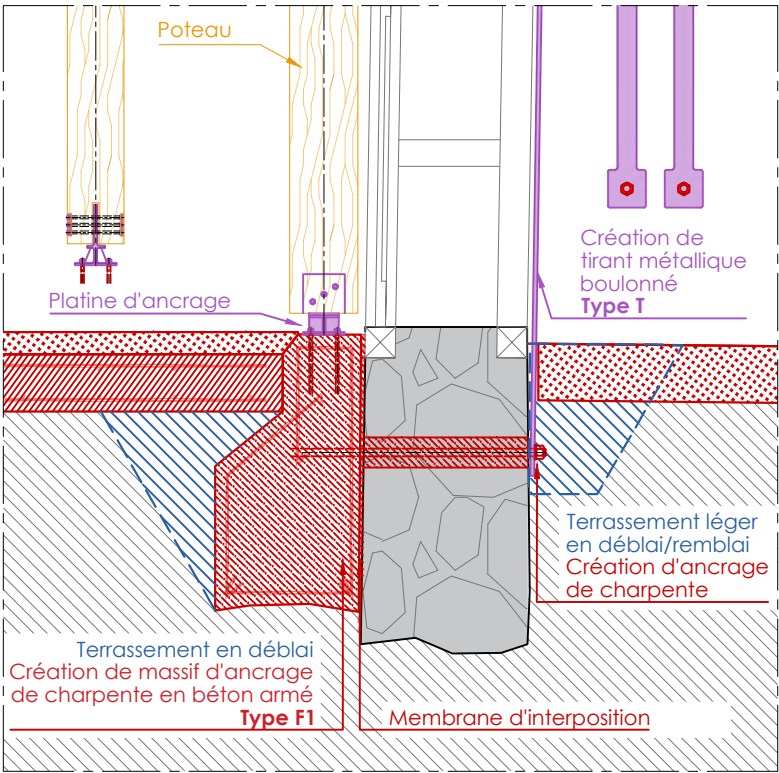

/Détail Fondation type F1 - D01_EQ - Échelle 1:20e