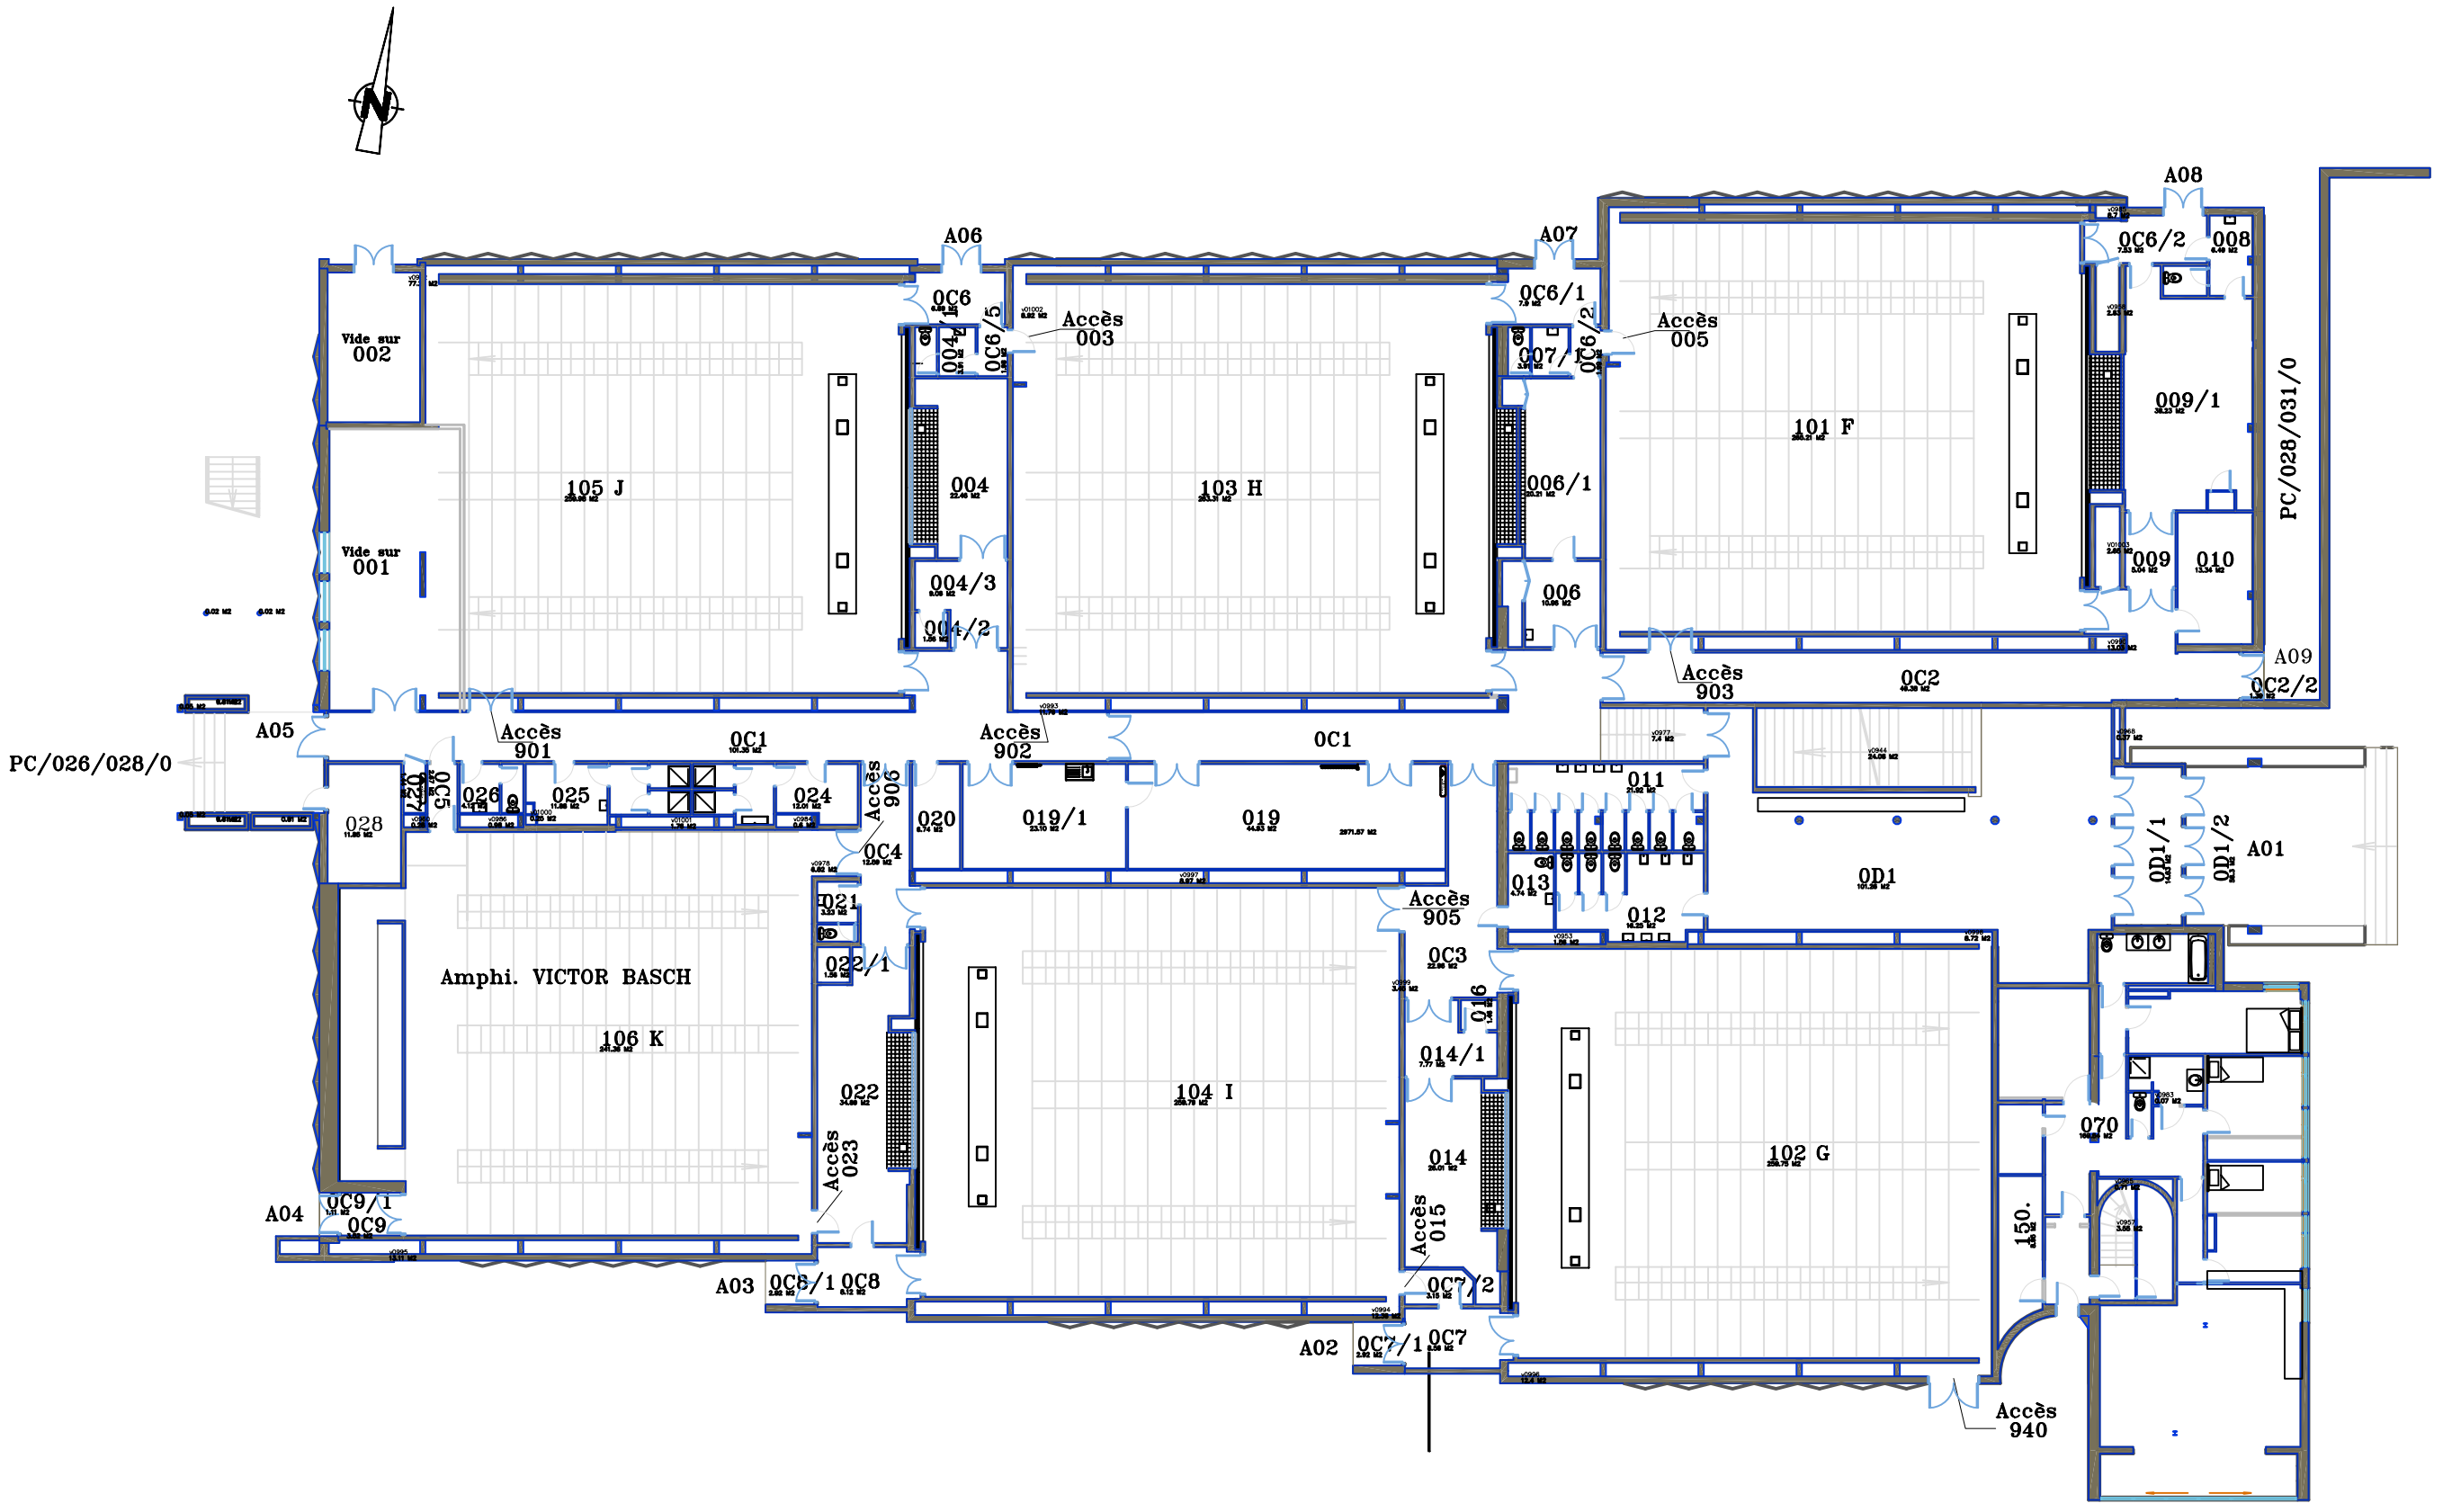


Localisation : 00-28-R0	
Projet : ----	ACTUEL
Dessiné par : Vincent Mauduit	
Date : 28/10/2025	Echelle : 1/250e

Université de Rennes