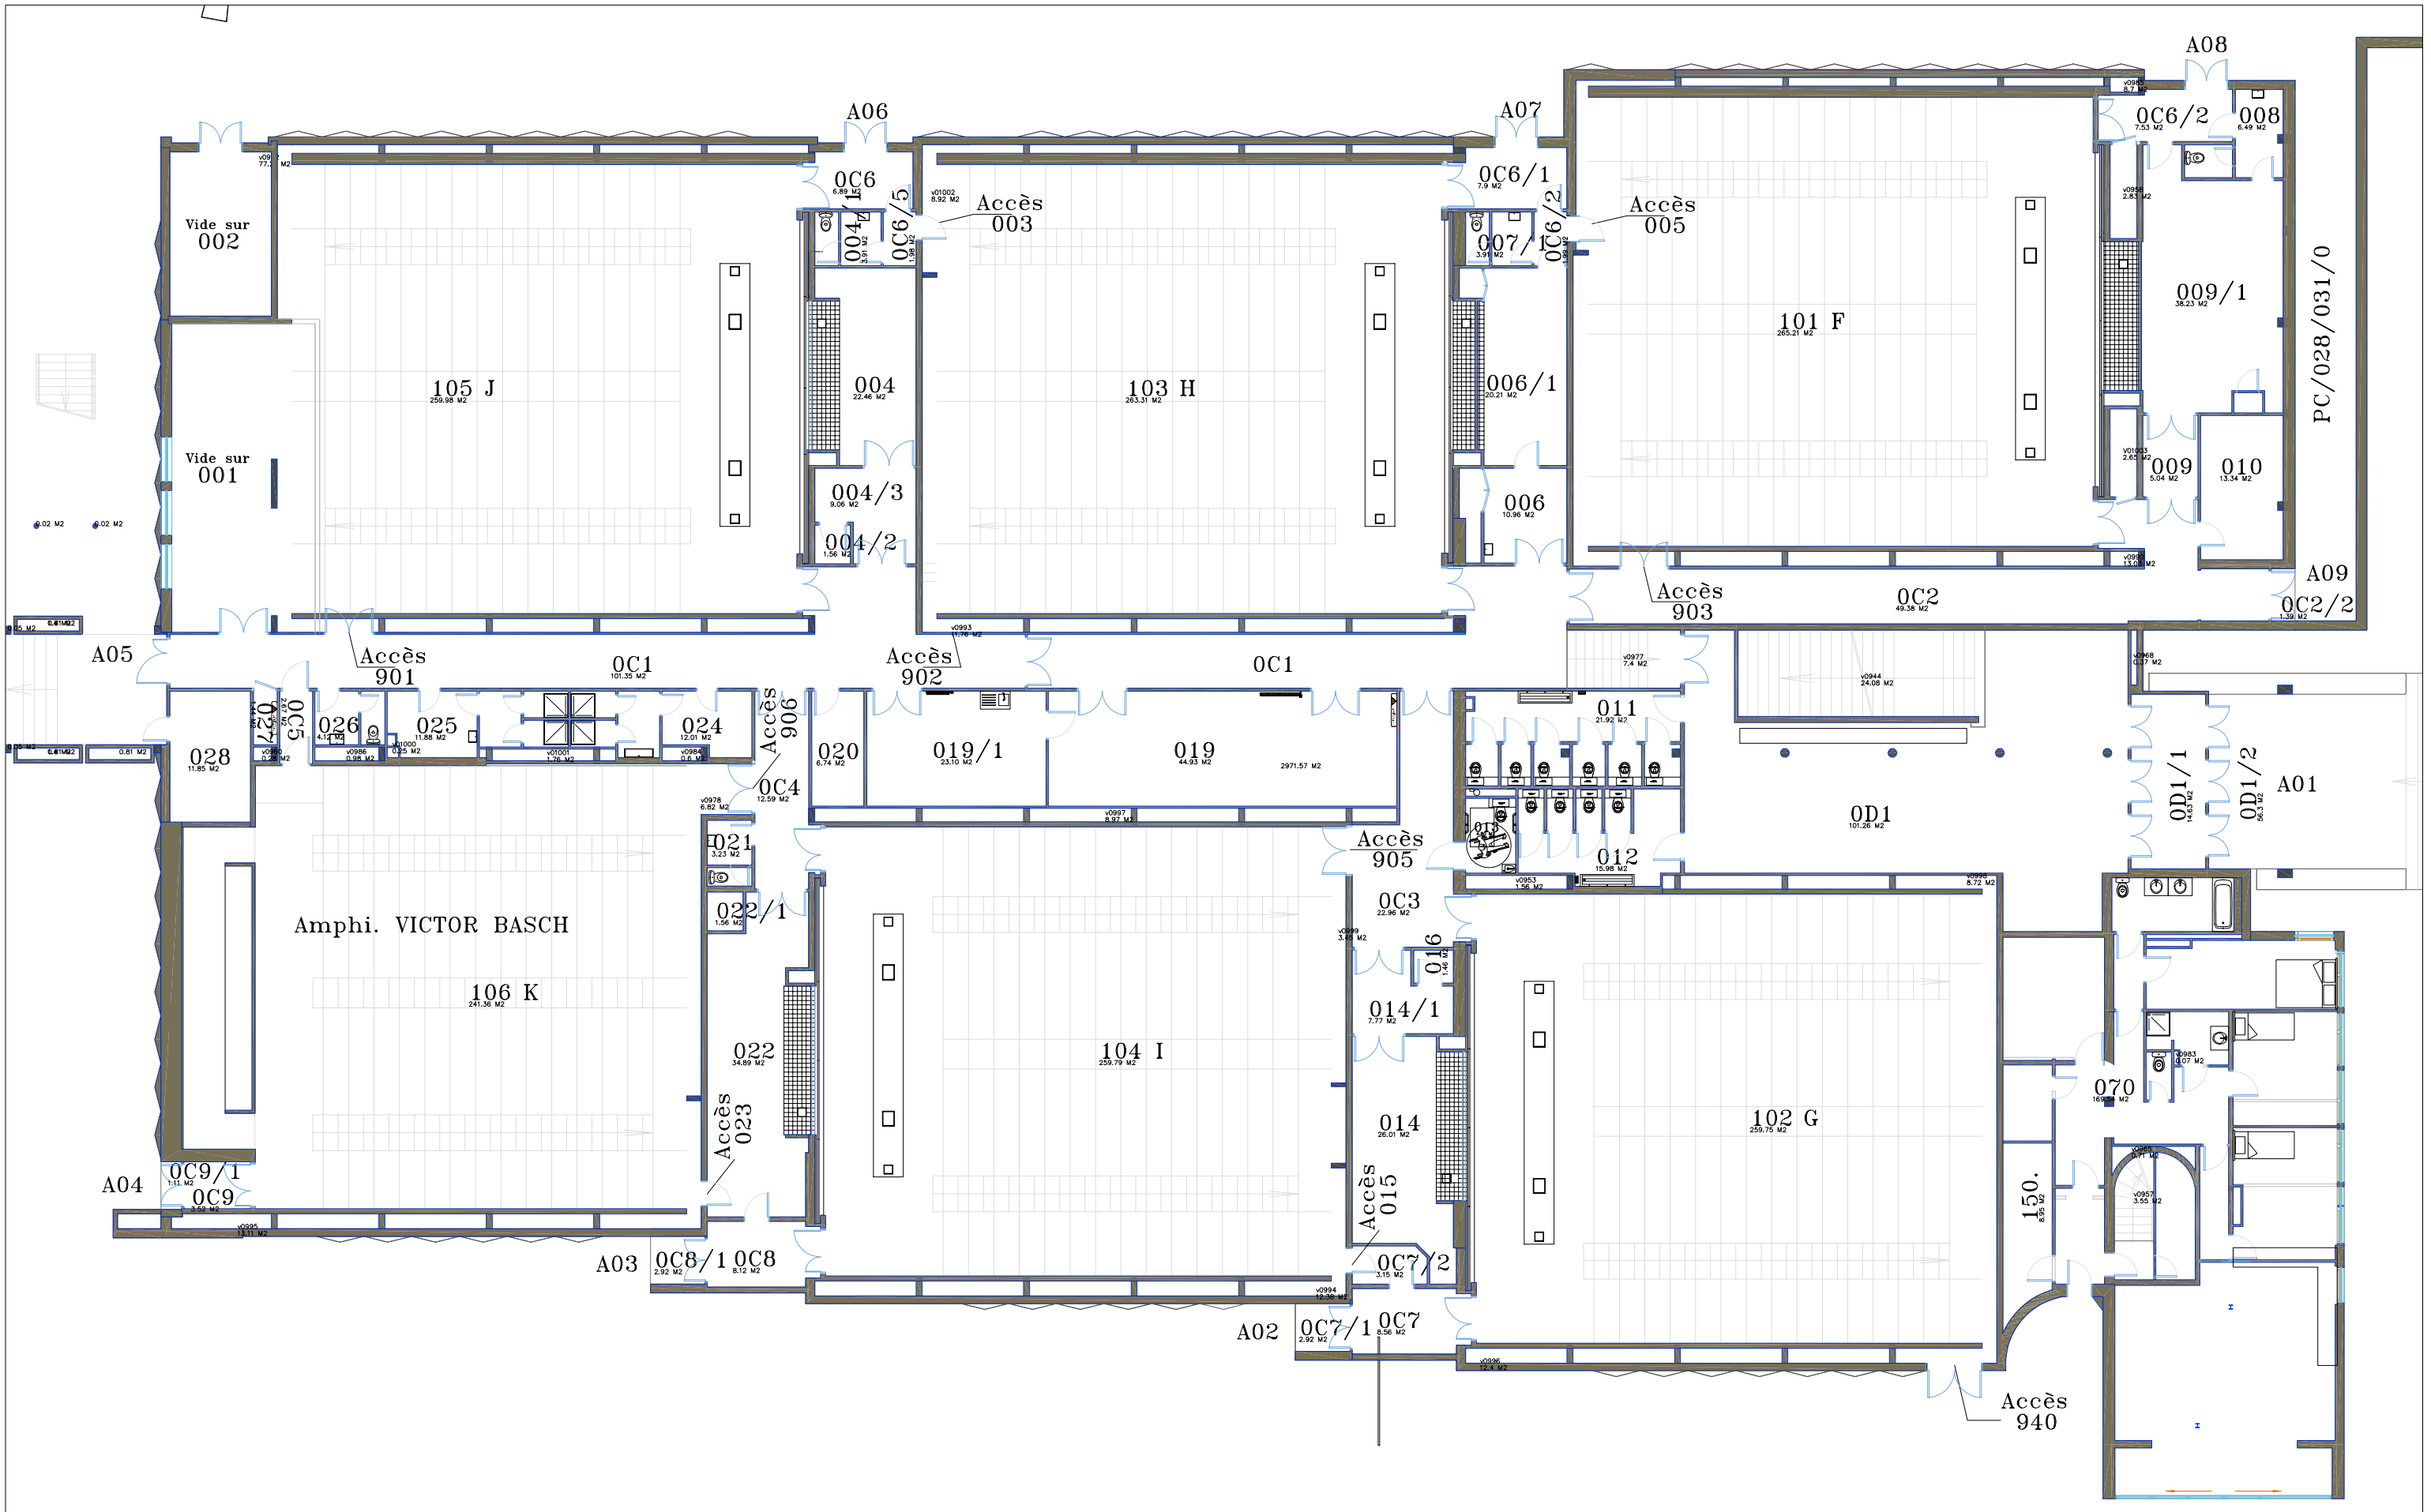


Localisation : 00-28-R0	
Projet : ----	PROJET
Dessiné par : Vincent Mauduit	
Date : 25/09/2026	Echelle : 1/200e

Université de Rennes