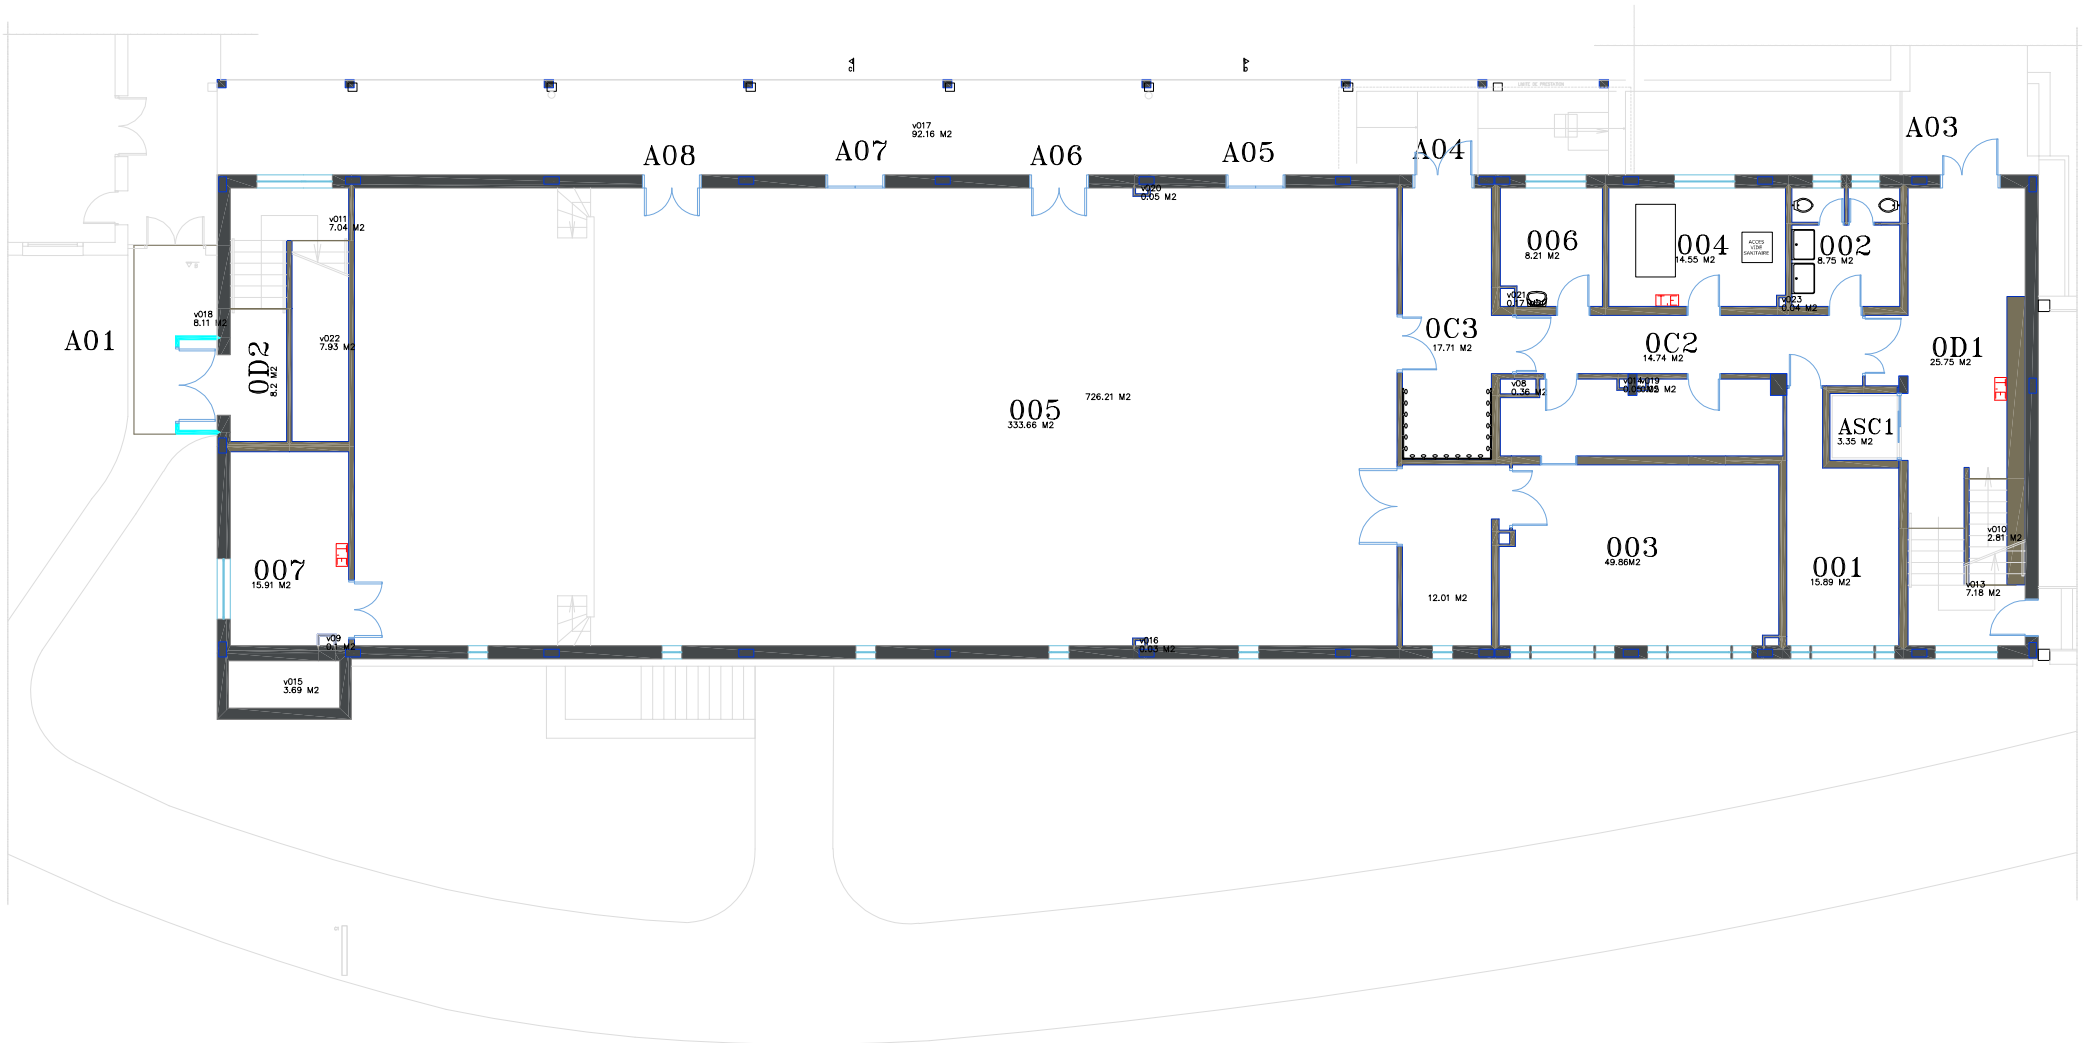


Localisation : 15-01-R0	
Projet : ----	ACTUEL
Dessiné par : Vincent Mauduit	
Date : 07/11/2023	Echelle : 1/200e

Université de Rennes