


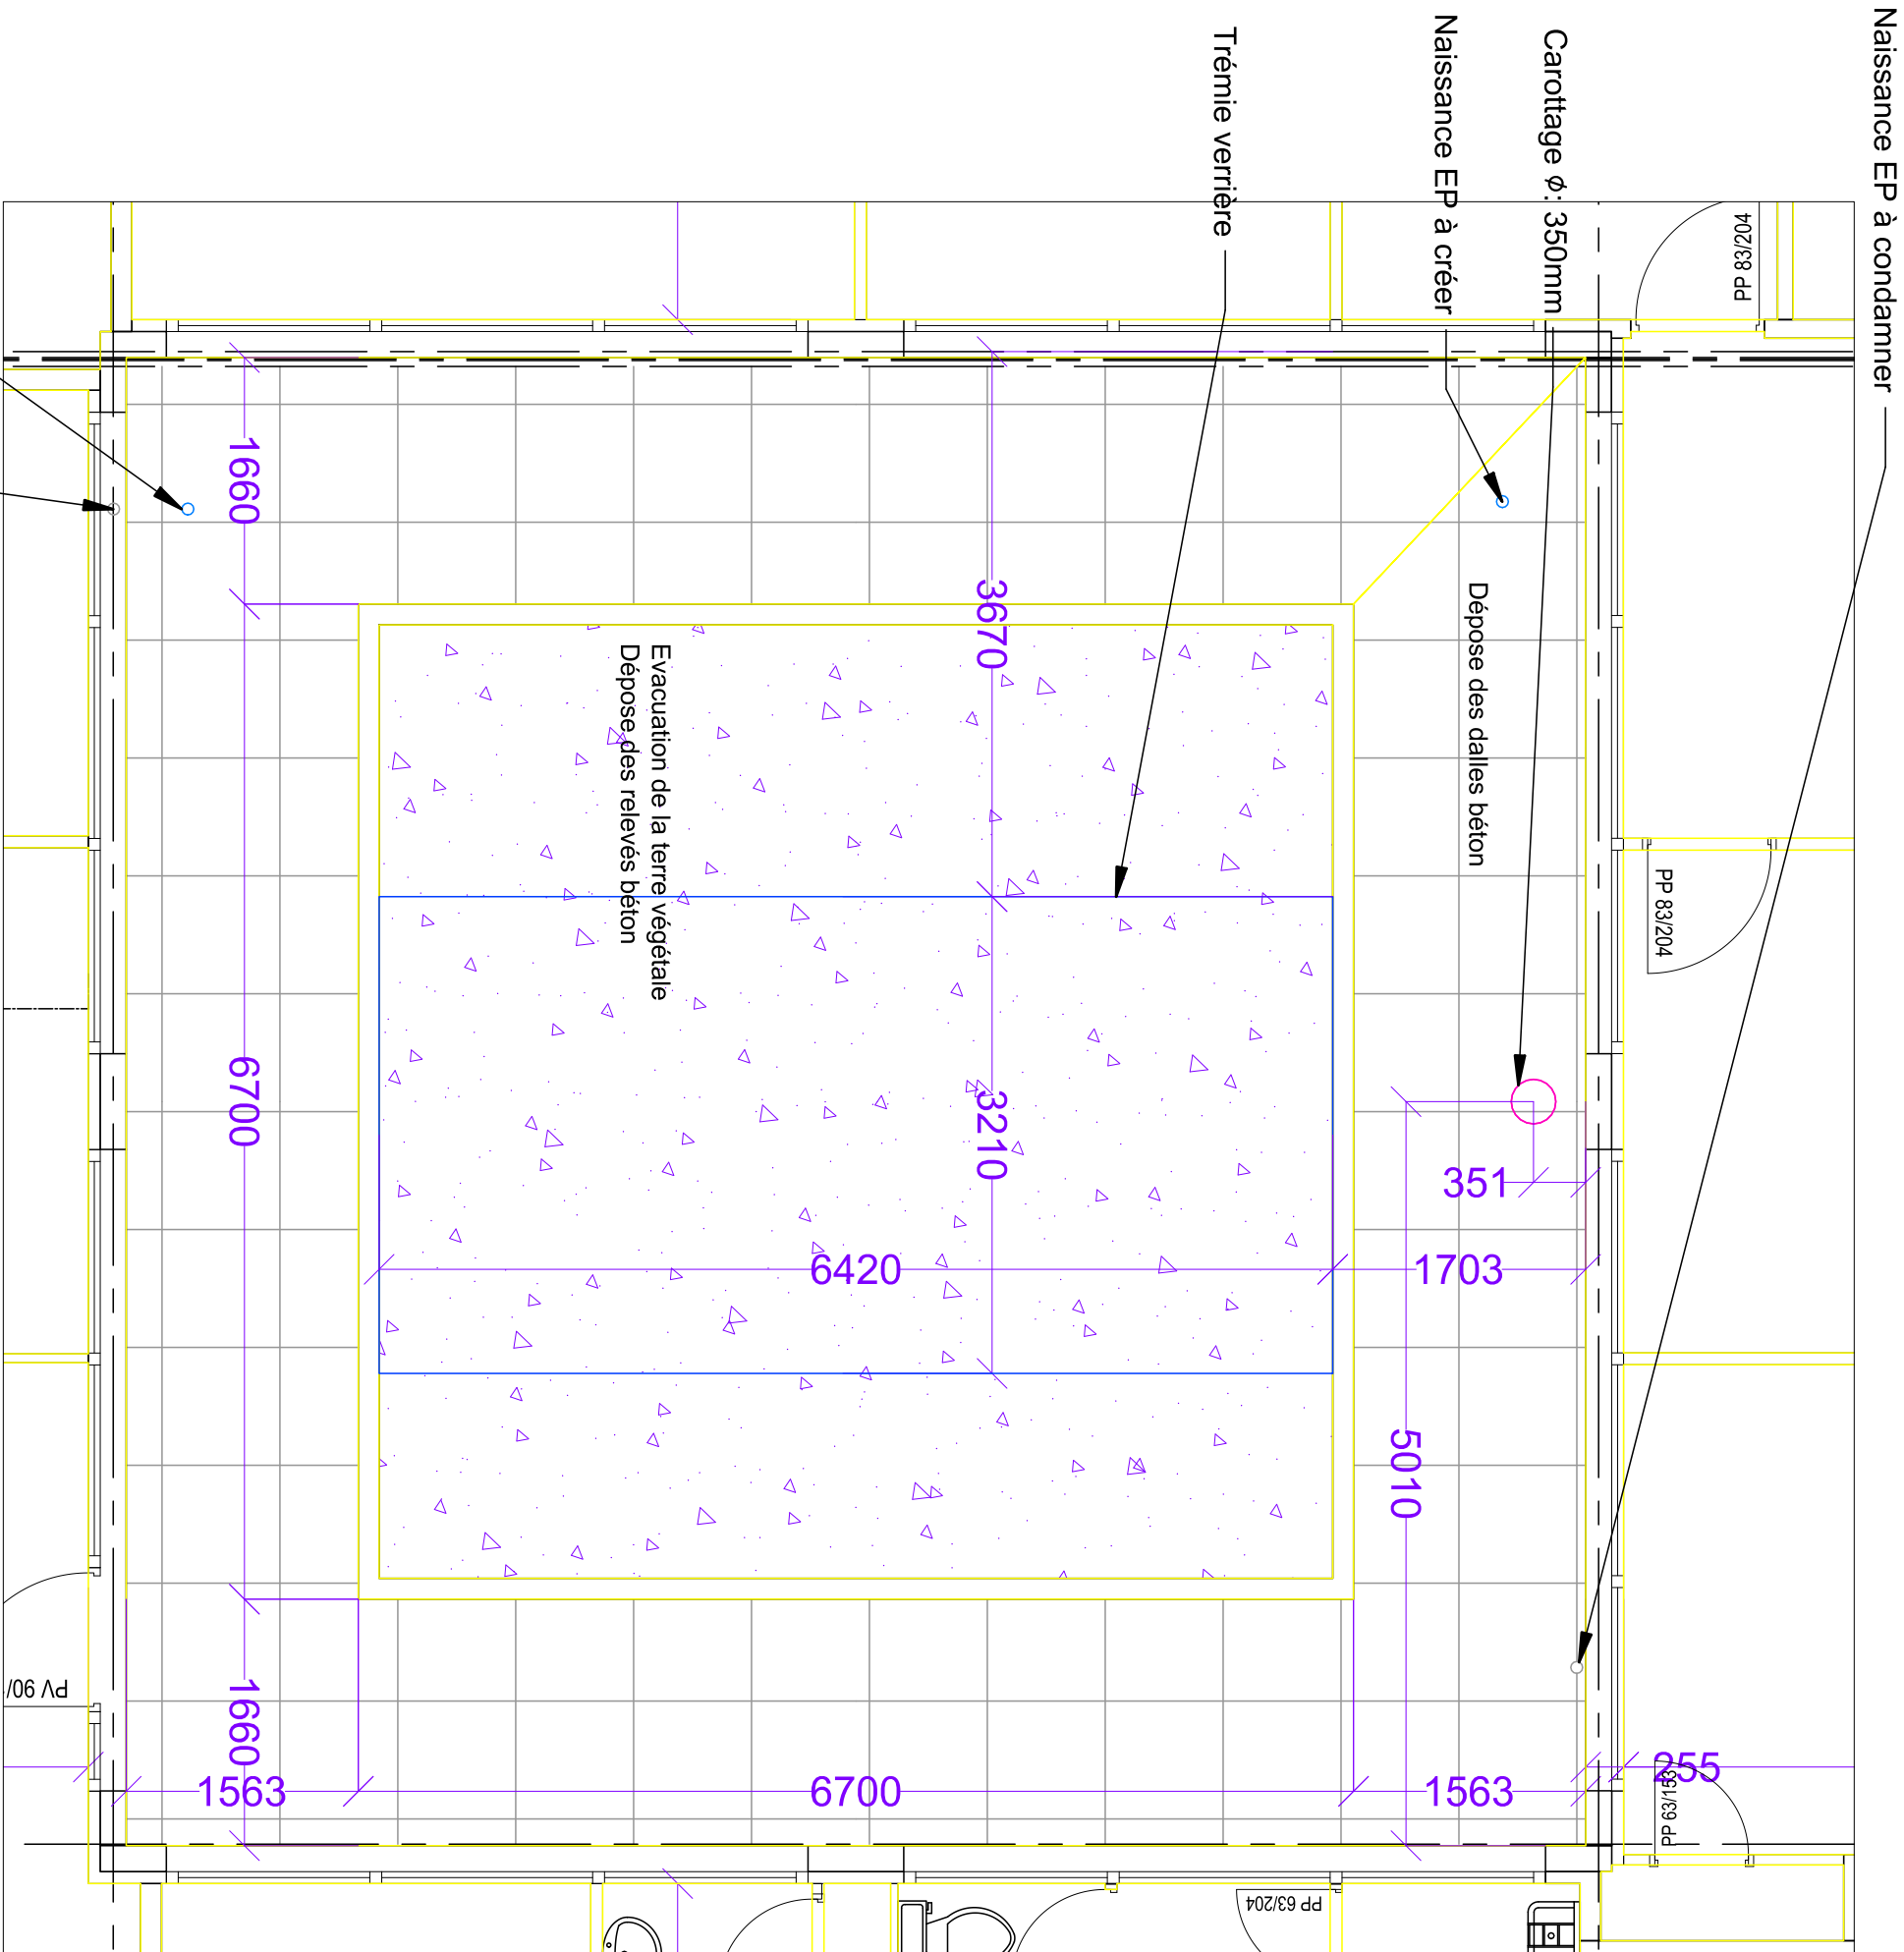

Maitrise d'ouvrage		IFREMER 1625 route de Sainte-Anne 29280, PLOUZANE		
Maitrise d'oeuvre		F2B Construction 120 rue de Kervern 29490, GUIPAVAS 02 29 05 83 49 - contact@f2bconstruction.com		
Date : 19/10/26		Echelle : 1/50ème		
Indice : A		Phase : DCE		
Création d'un espace de travail Bâtiment 209 Blaise Pascal - S1 Démolitions Patio RDC				