


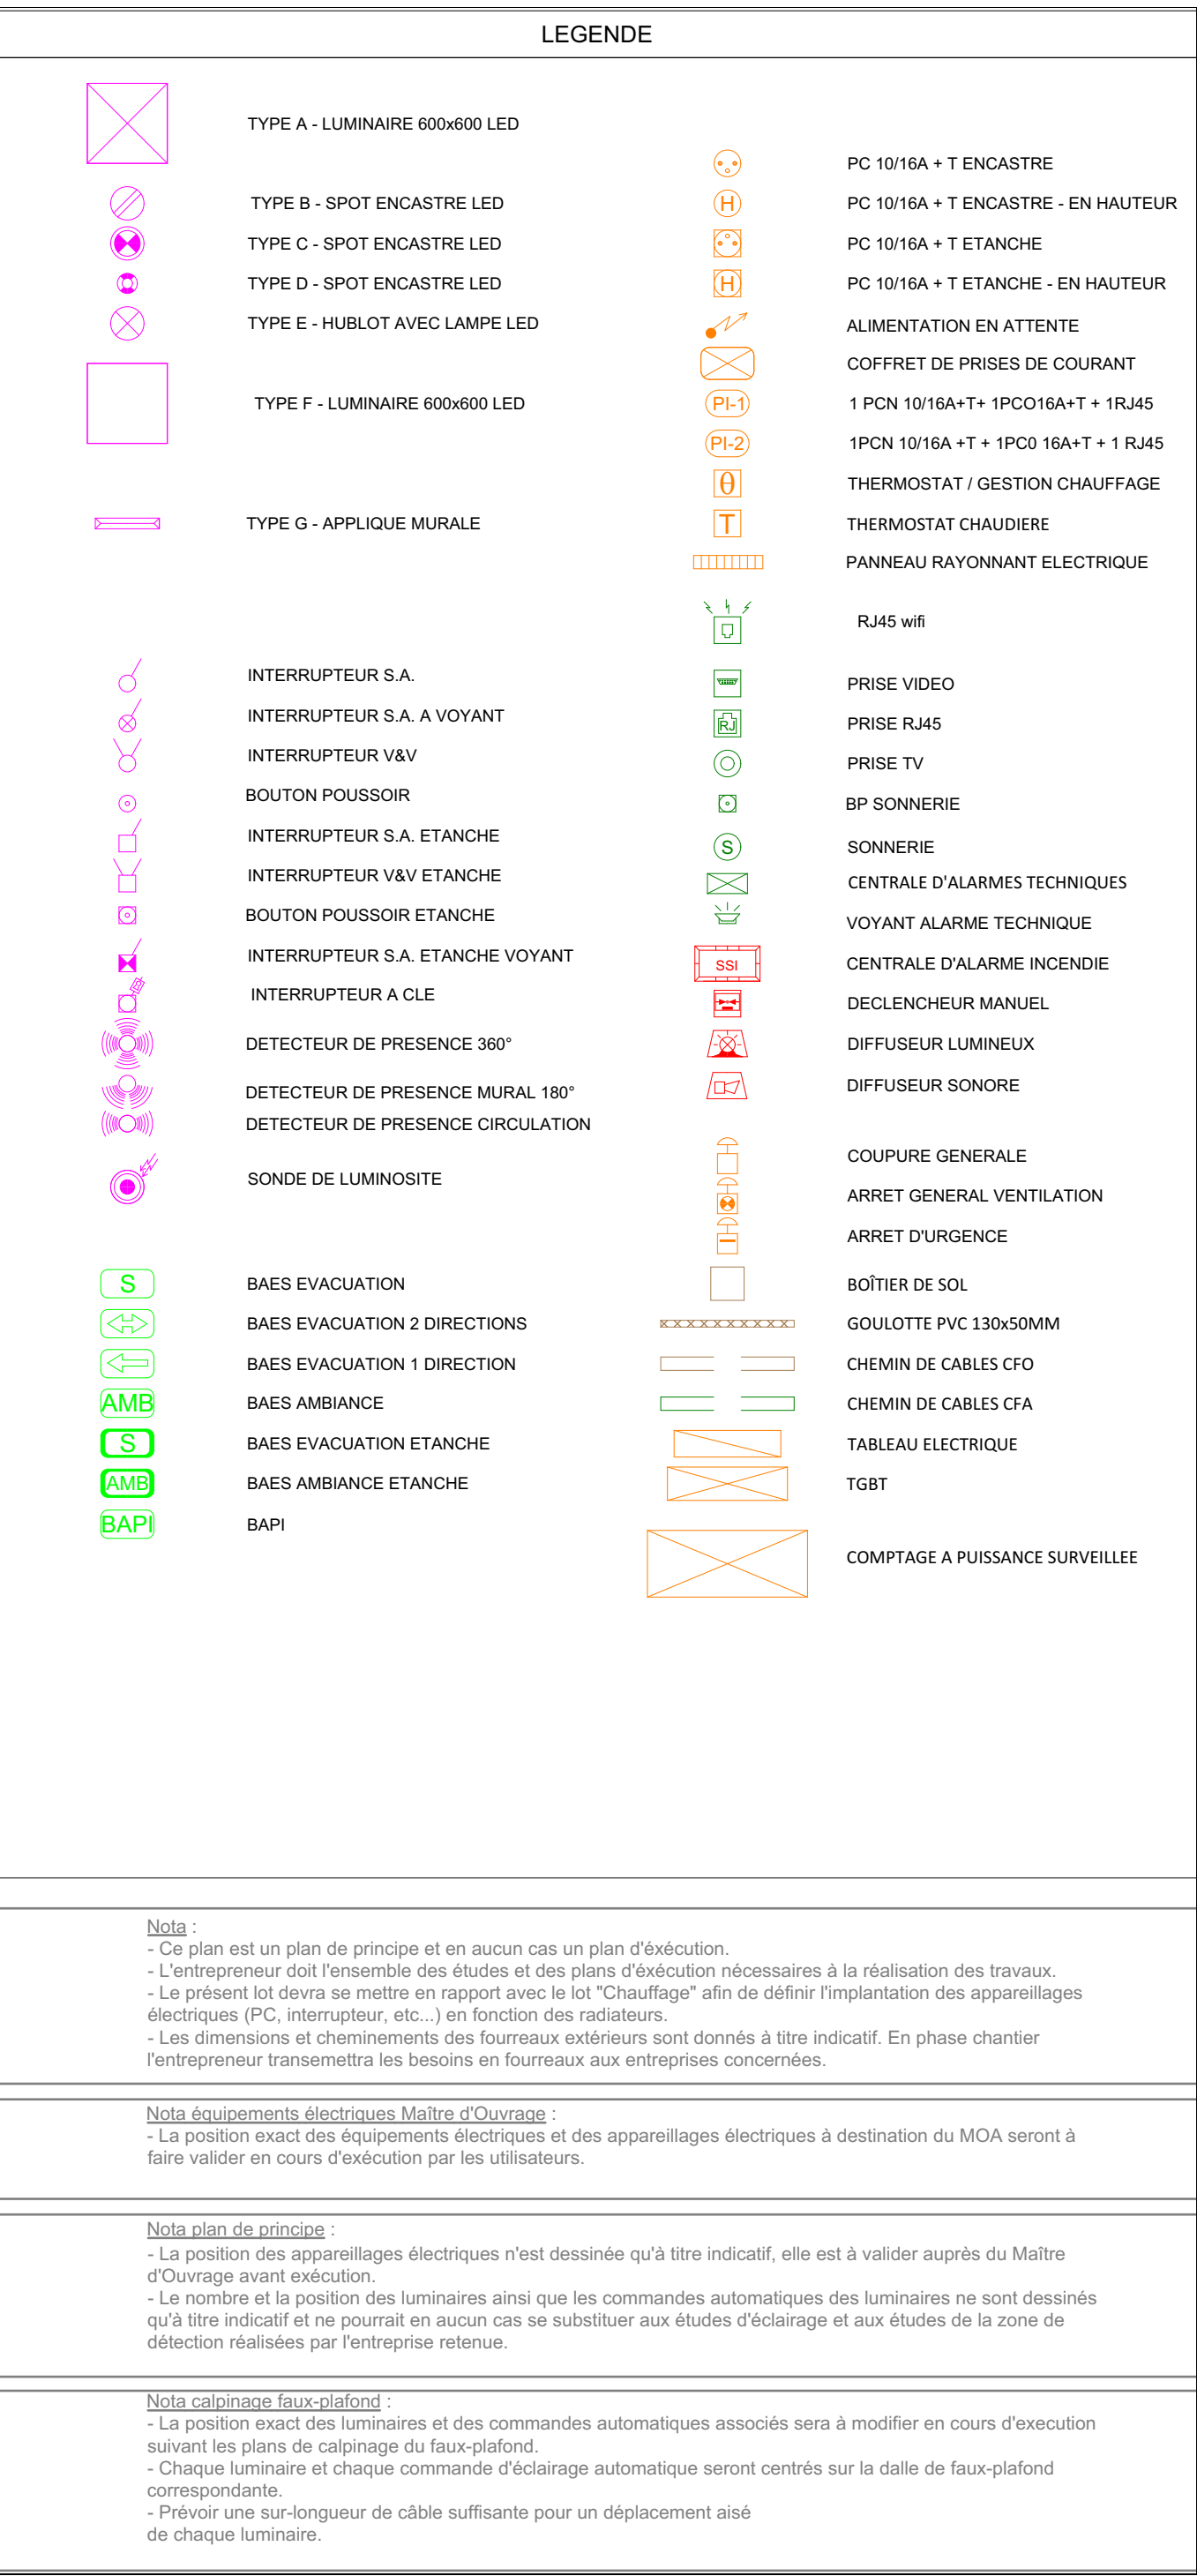

IFREMER PLOUZANE
Bâtiment 209 - Blaise PASCAL
Rez-de-chaussée - ELECTRICITE-FUTUR

Bureau d'Etudes Fluides

Become 29
Ingénierie fluides

Become 29
54 Impasse de Trélivalaire - 29300 Quimperlé
Tel : 02 98 39 06 97
become29@become29.com - www.become29.com

02

Echelle :	1/50	Ajuse :	26060
Phase :	PRO	Dessinateur :	LBO
Indice :	0	Date :	14.10.2026

MAITRE D'OUVRAGE		IFREMER 1625 route de Sainte-Anne - 29280 PLOUZANE Tel:	
ARCHITECTE		- Tel:	
ECONOMISTE		F2S CONSTRUCTION 230 rue de Arzacq - 29400 GULPVAAS Tel: 02 98 39 06 97 contact@f2sconstruction.com	
BET FLUIDES		Become 29 54 Impasse de Treilvalaire - 29300 Quimper Tel: 02 98 39 06 97 become29@become29.com - www.become29.com	
Date	Indice	Modifications	