
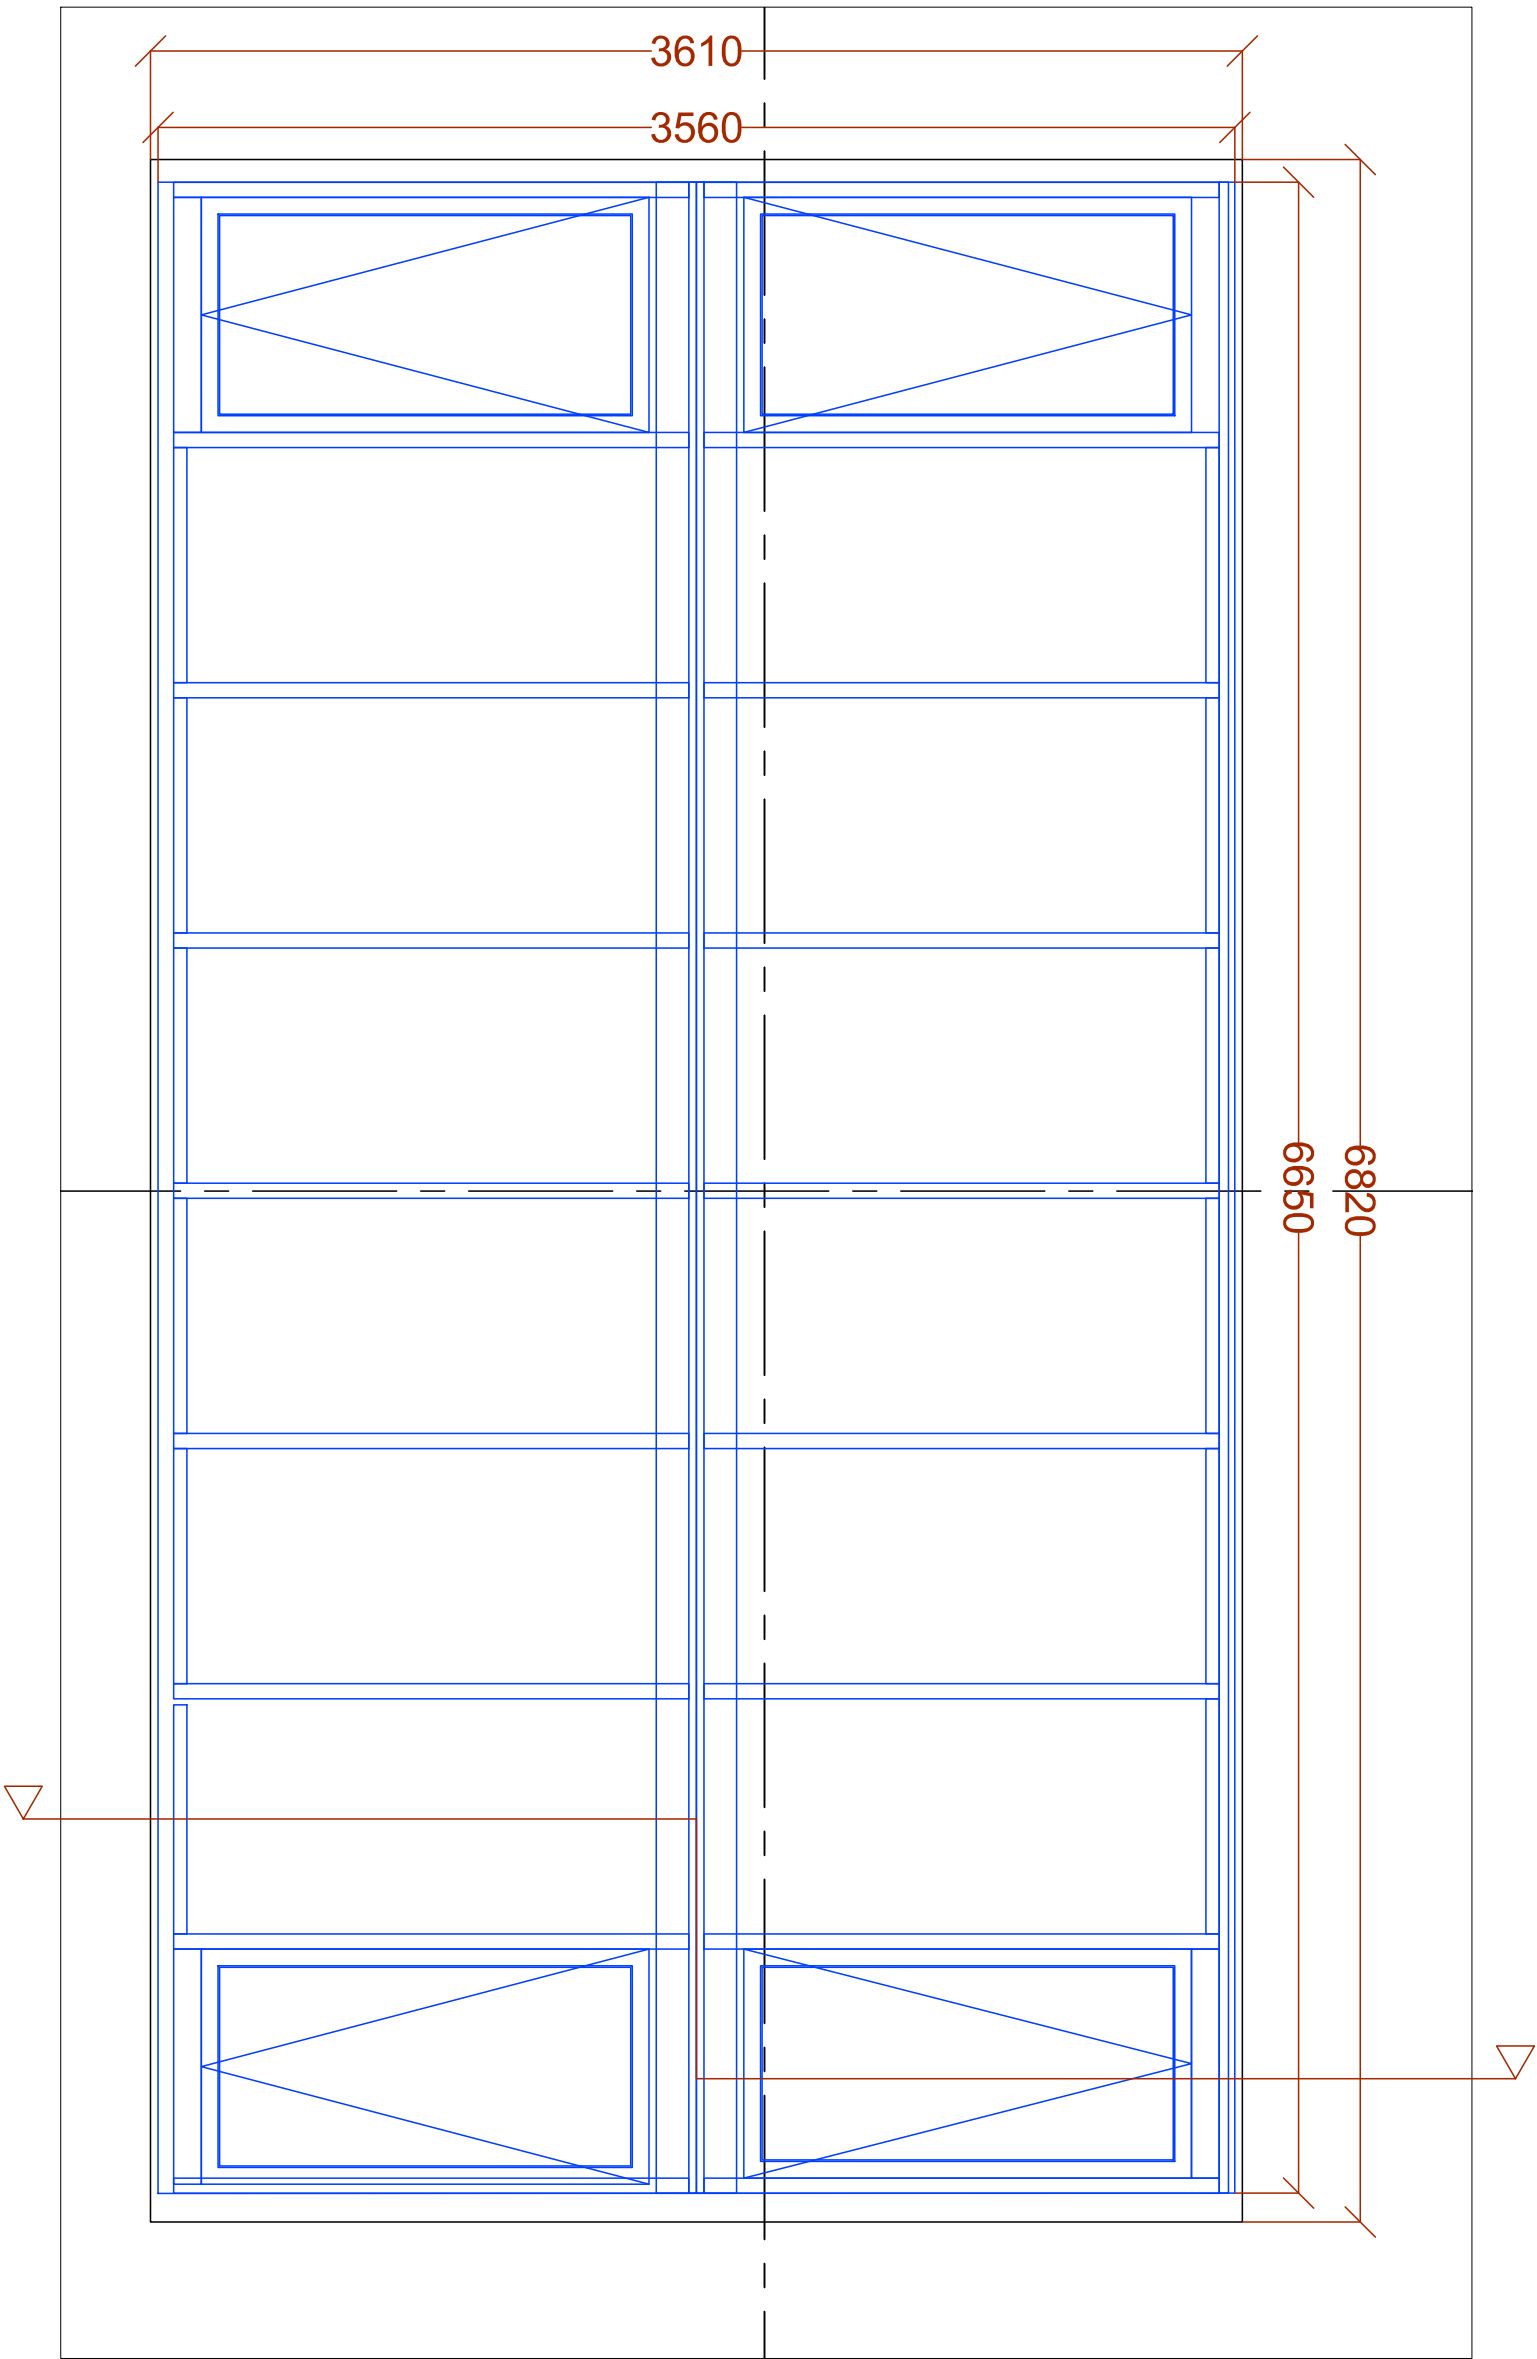
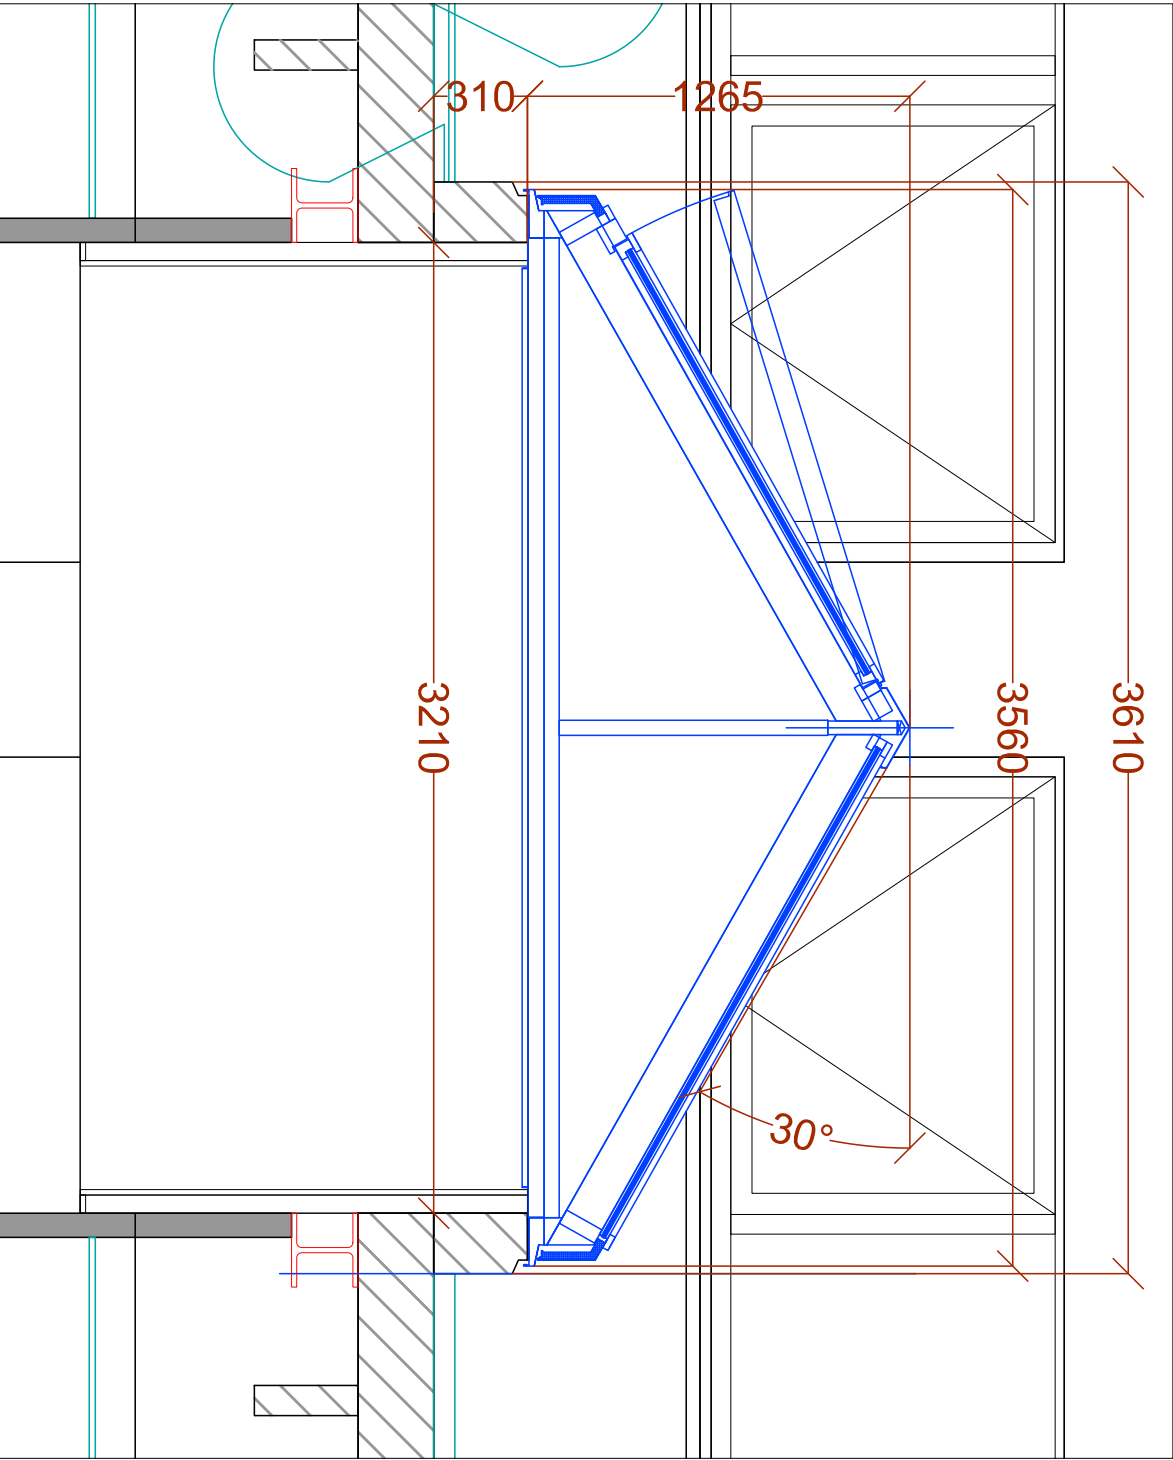


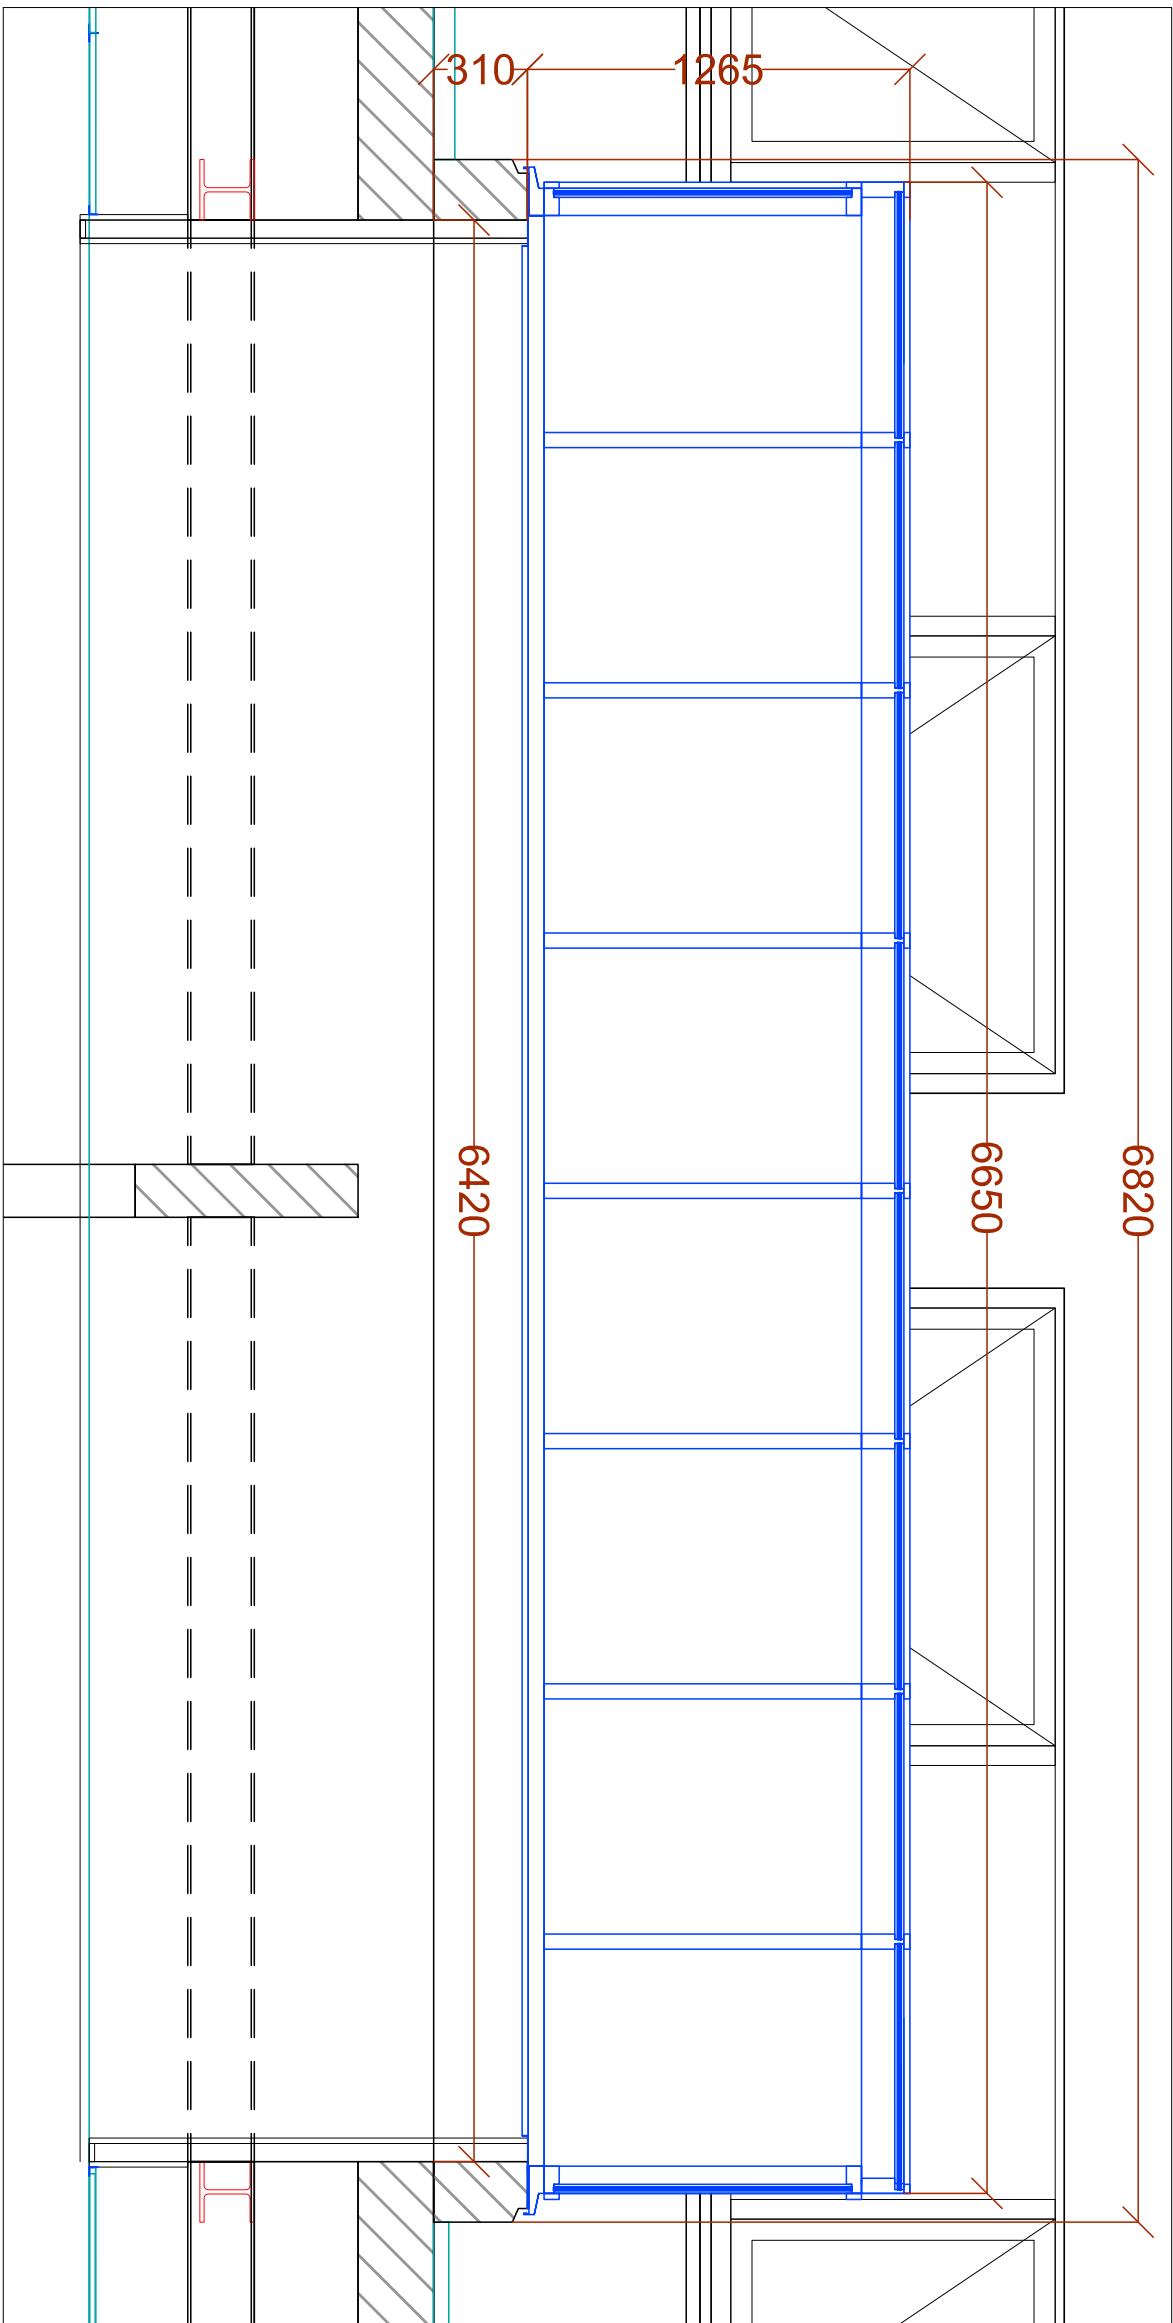

- Verrière en aluminium anodisé 20µm à rupture de pont thermique certifié QUALIMARINE Uw = 1.1
- Ossature porteuse composée de montants et traverses de 100 x 50mm en tubes acier rectanglés, disposée côté intérieur
 - Cadre extérieur en profilés aluminium anodisés 20µm à rupture de pont thermique, fixation sur l'ossature porteuse en acier
 - Rupture de ponts thermiques par barrettes isolantes fixées sur les traverses
 - Joints verticaux entre vitrage en polyamide coextrudé avec lèvres EPDM de couleur noire
 - Rosettes de sécurité (presseurs) selon nécessité
 - Pièces de raccordement entre montants et traverses
 - Fixation des vitrages par serreurs sur traverses par vis inox
 - Joints multilèvres en EPDM pour étanchéité entre remplissage et profilés aluminium
 - Rejet d'eau en partie basse
 - Bavettes de jonction en bas de pente
 - Double vitrage isolant dont 1 face feuilletée avec un verre de type clair selon l'étude thermique vitrages d'épaisseur appropriée en fonction de la surface verrier, lame d'air centrale isolante de largeur appropriée.
 - Pièces de fixation sur gros œuvre en acier galvanisé à chaud selon norme NFP 24 351.
 - Joints détachés à la pompe conforme aux indications du SNUF et de 1" catégorie.
 - Traitement de surface des parties en aluminium par anodisation
- Composition des ouvrants:
- Cadre en ouvrant en aluminium assemble montant et traverse, ouverture à projection avec imitateur d'ouverture et vérins motorisés, position et sens d'ouverture selon plan de localisation.
 - Traverse basse auto-drainées pour permettre l'écoulement des eaux d'infiltrations.
 - Parclores aluminium avec joints EPDM
 - Vitrage clair isolant de type COOL-LITE XTREME PROTECT 66.2 / 16 argon / 6 peu émissif
 - Raccordement et programmation des motorisations au présent lot sur attentes du lot Electricité

Maitrise d'ouvrage	IFREMER 1625 route de Sainte-Anne 29280, PLOUZANE	
Maitrise d'oeuvre	F2B Construction 120 rue de Kervevern 29490, GUIP'AVAS 02 29 05 83 49 - contact@f2bconstruction.com	
Création d'un espace de travail Bâtiment 209 Blaise Pascal - S1 Plans Verrière		
Date : 19/10/26	Echelle : 1/25ème	Indice : A
		Phase : DCE