
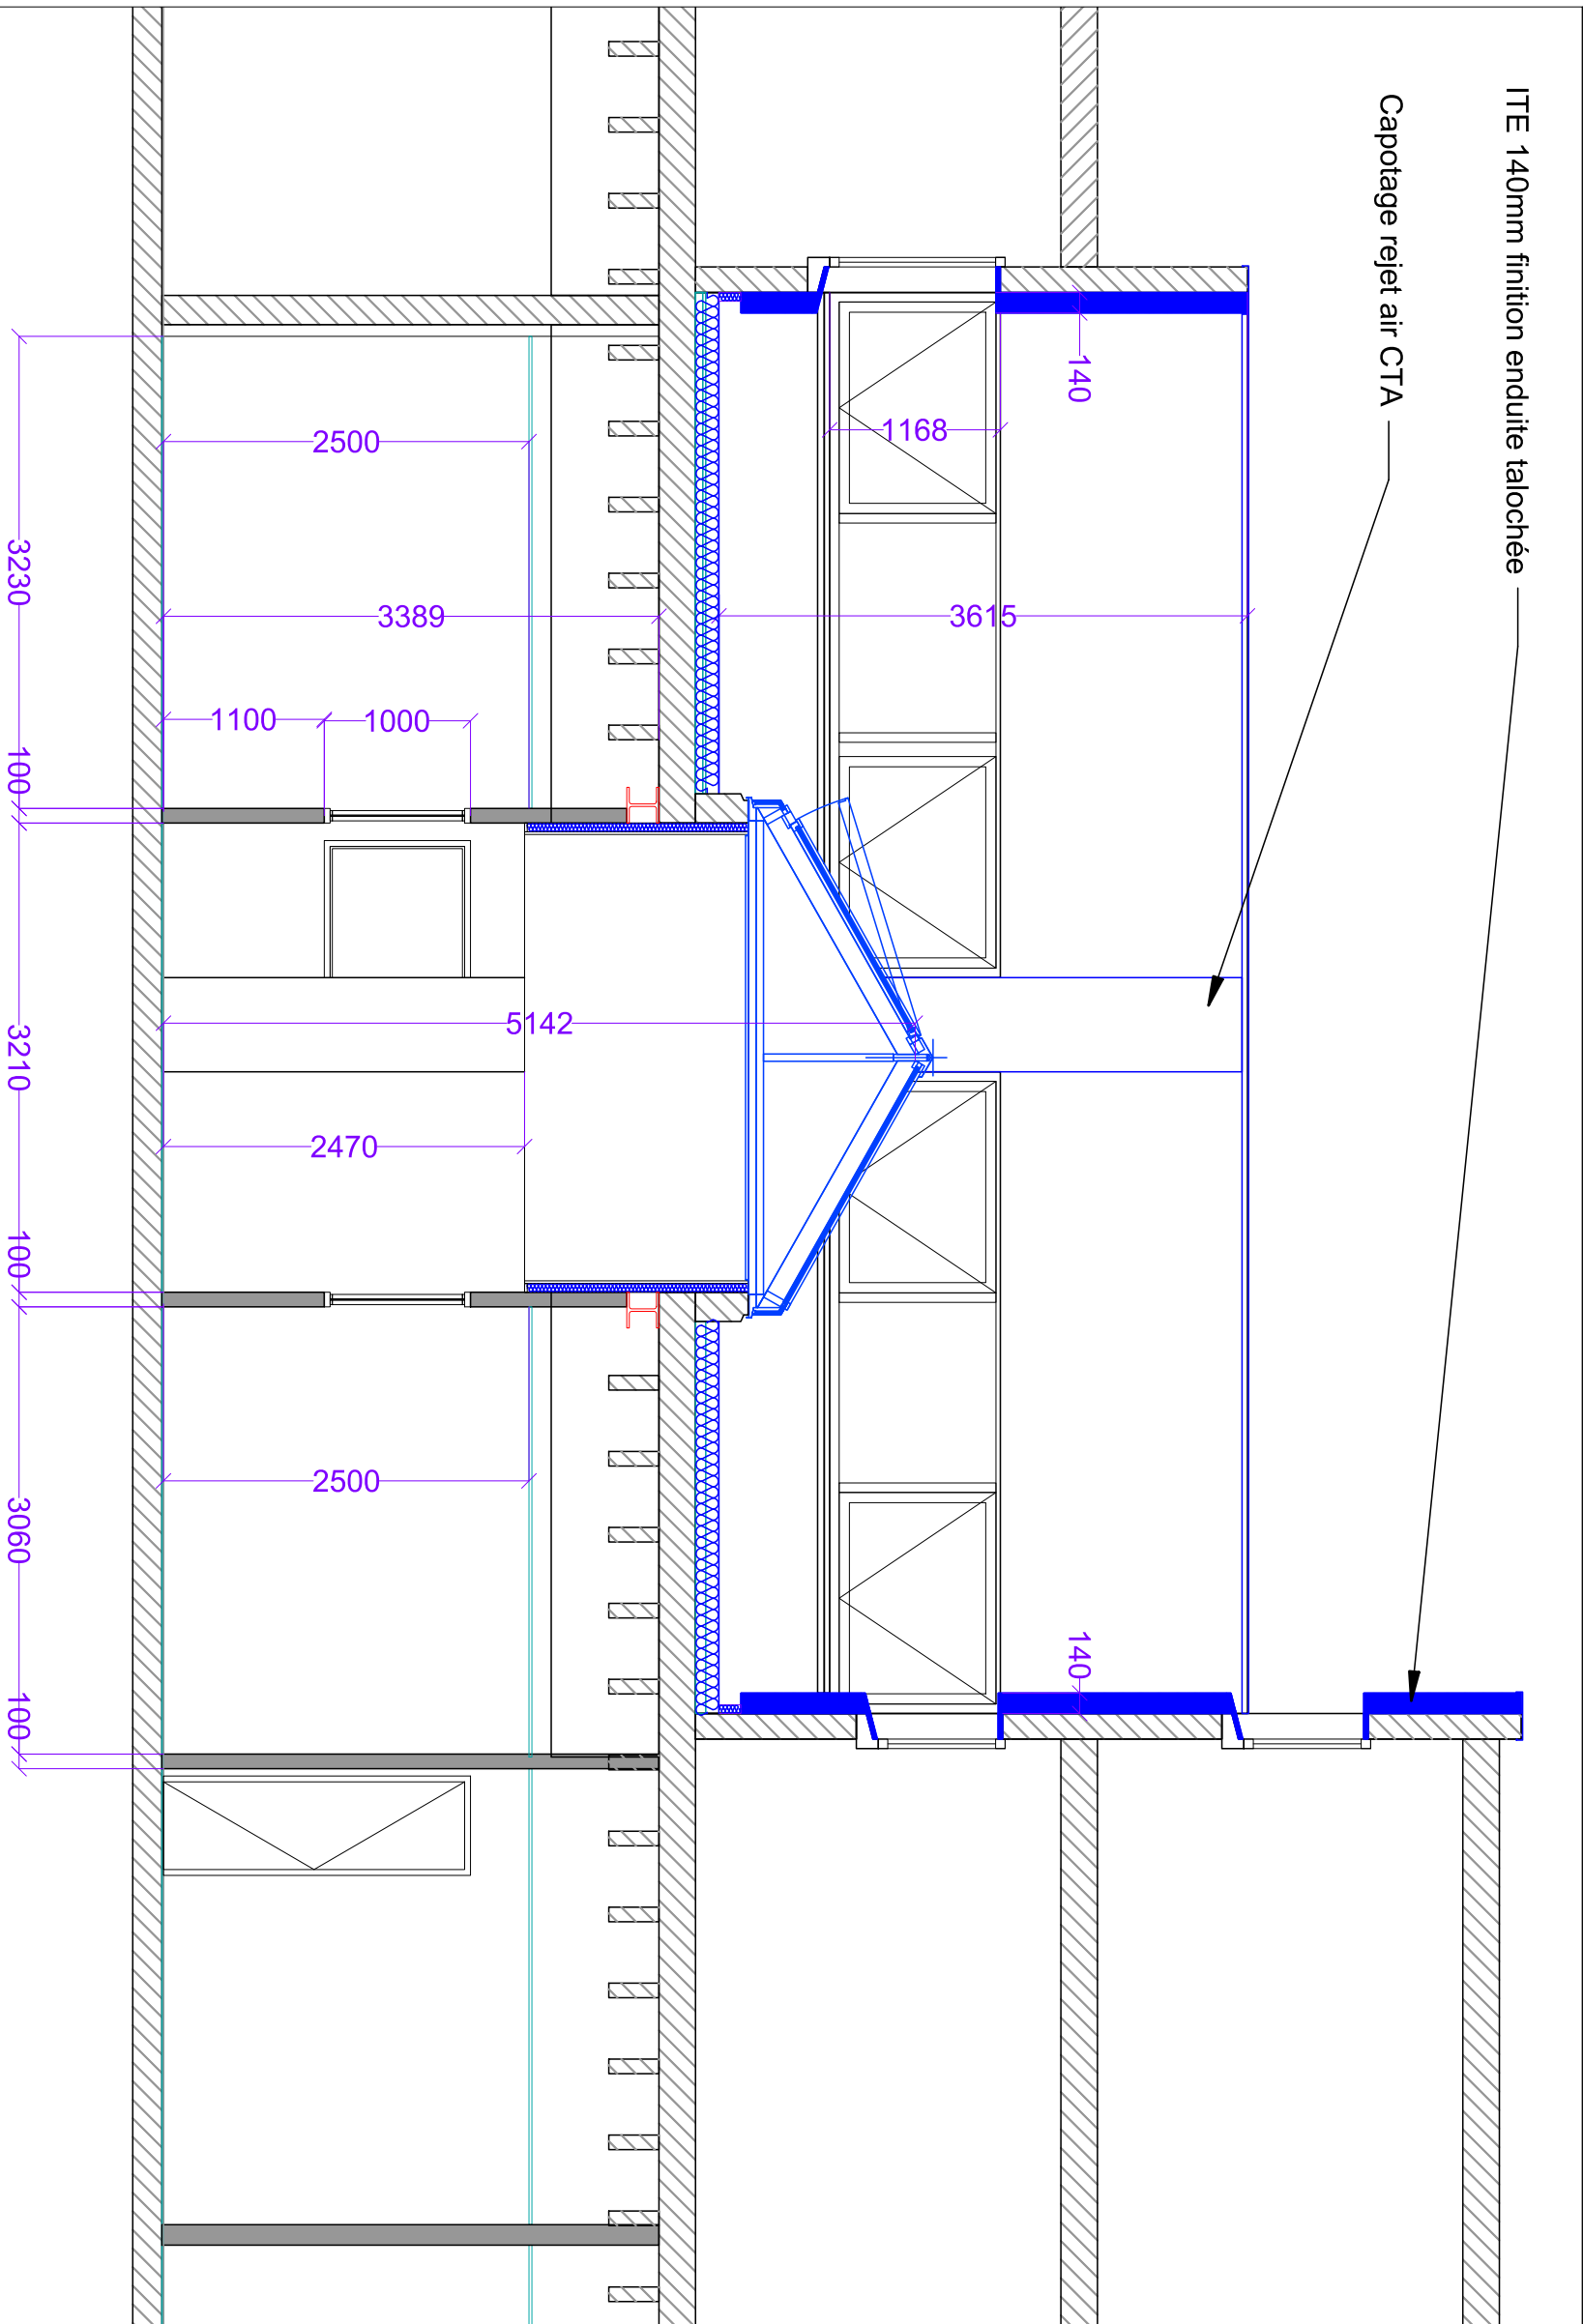


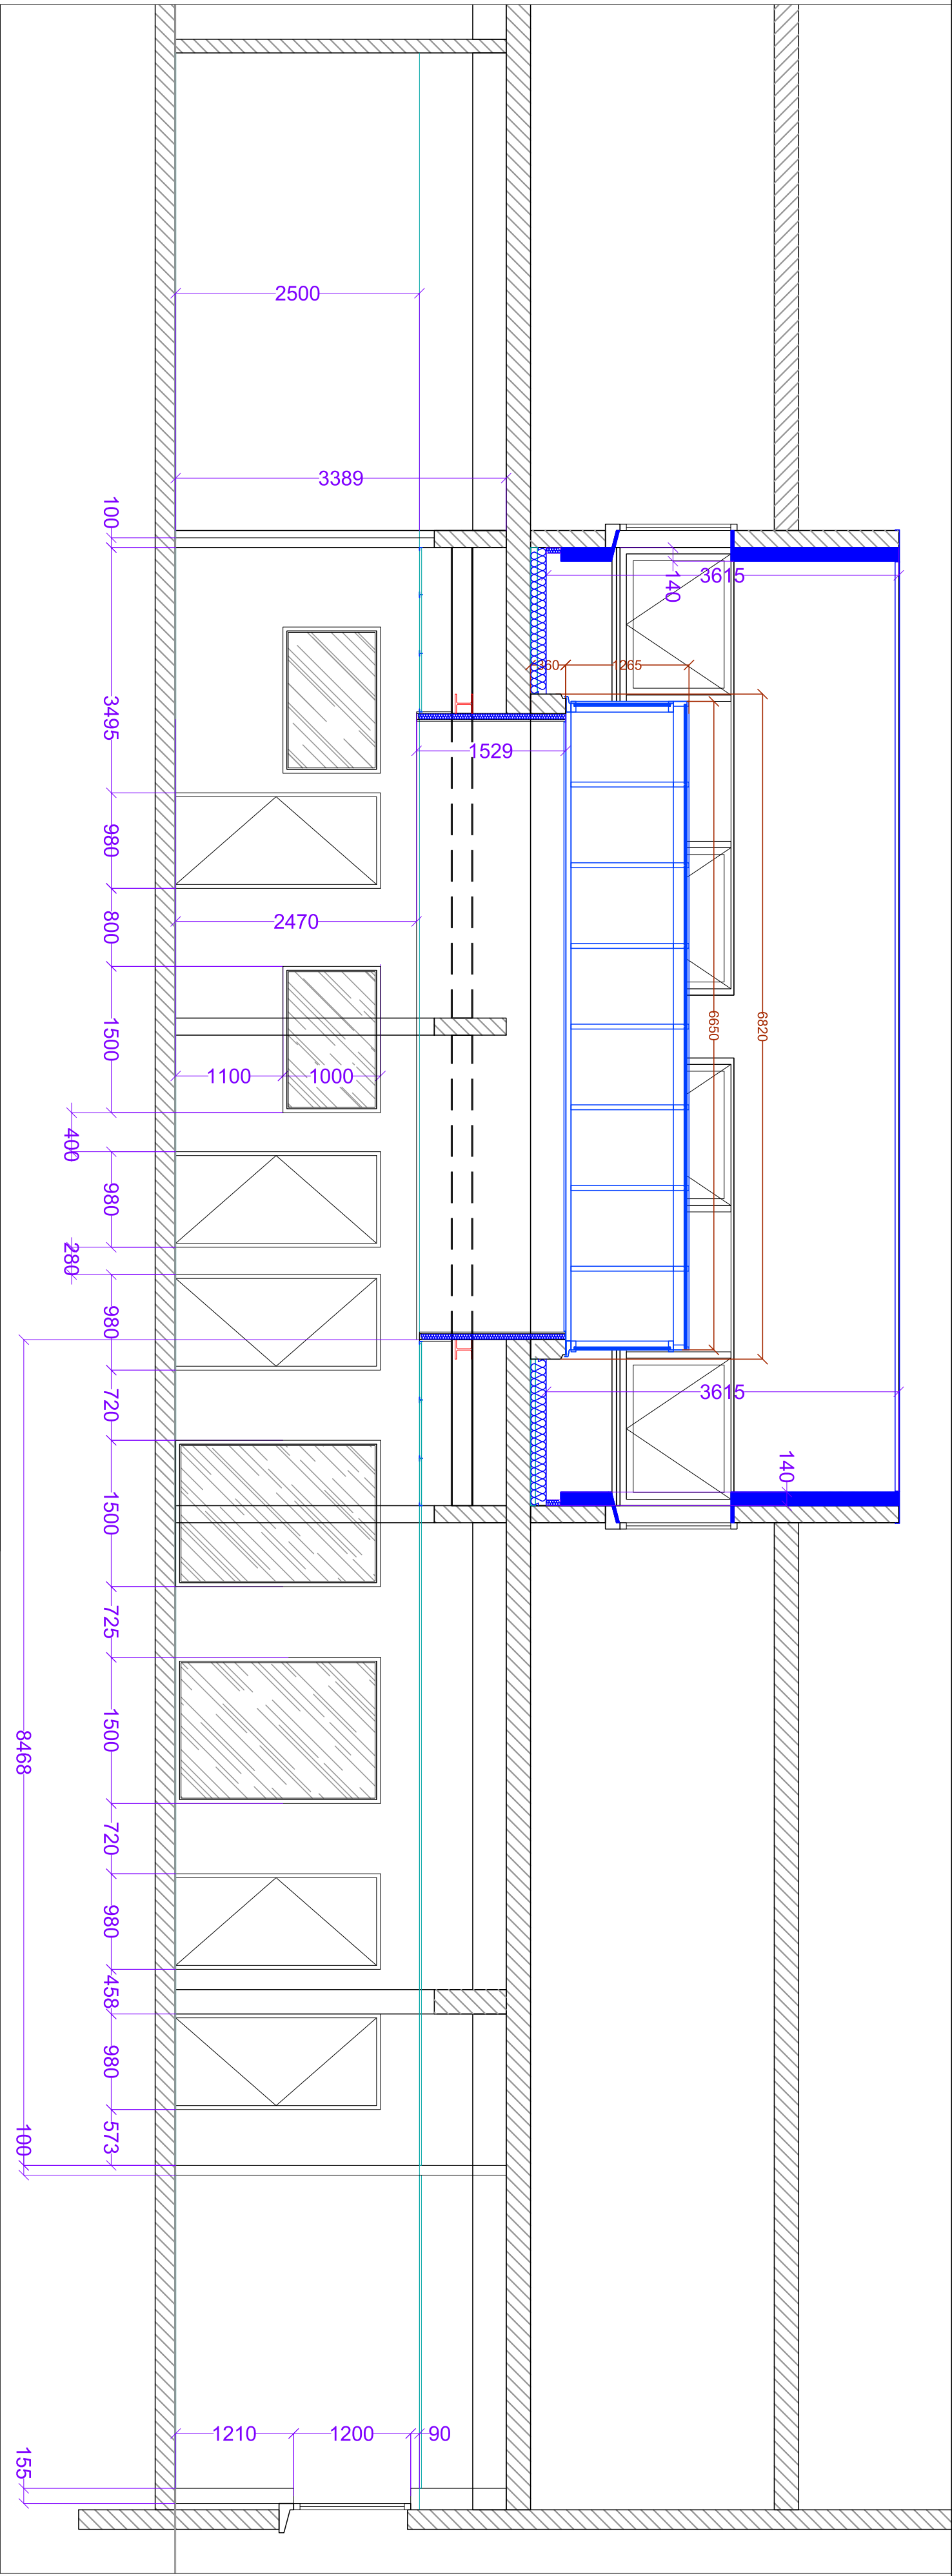

Faux Plafonds : - Hauteur 2500mm - Dalles blanches 600x600mm sur profil A24 - Luminaires dalles - Chauffage par panneaux rayonnants Sols : - Linoléum en lés, type Taralay Impression épaisseur 2mm - Carrelage grès cérame (sanitaires + sas + local ménage) - Ragréage sur toute la surface. Cloisons : - Placostil 98 / 62 avec montants doubles tous les 600mm. - Doublages OPTIMA, épaisseur suivant localisation. - Plaques de plâtre BA 18. Menuiseries intérieures : - Châssis bois hêtre à vernir - Vantaux pleins stratifiés - Plinthes pin massif à peindre - Stores tissus sur châssis vitrés intérieurs Peintures : - Base hydro Finition B. VELOURS			IFREMER 1625 route de Sainte-Anne 29280, PLOUZANE					
Maîtrise d'oeuvre F2B Construction 120 rue de Kervenn 29490, GUIP'AVAS 02 29 05 83 49 - contact@f2bconstruction.com			Création d'un espace de travail Bâtiment 209 Blaise Pascal - S1 Coupes VT					
Date : 19/10/26		Echelle : 1/50ème		Indice : A		Phase : DCE		