


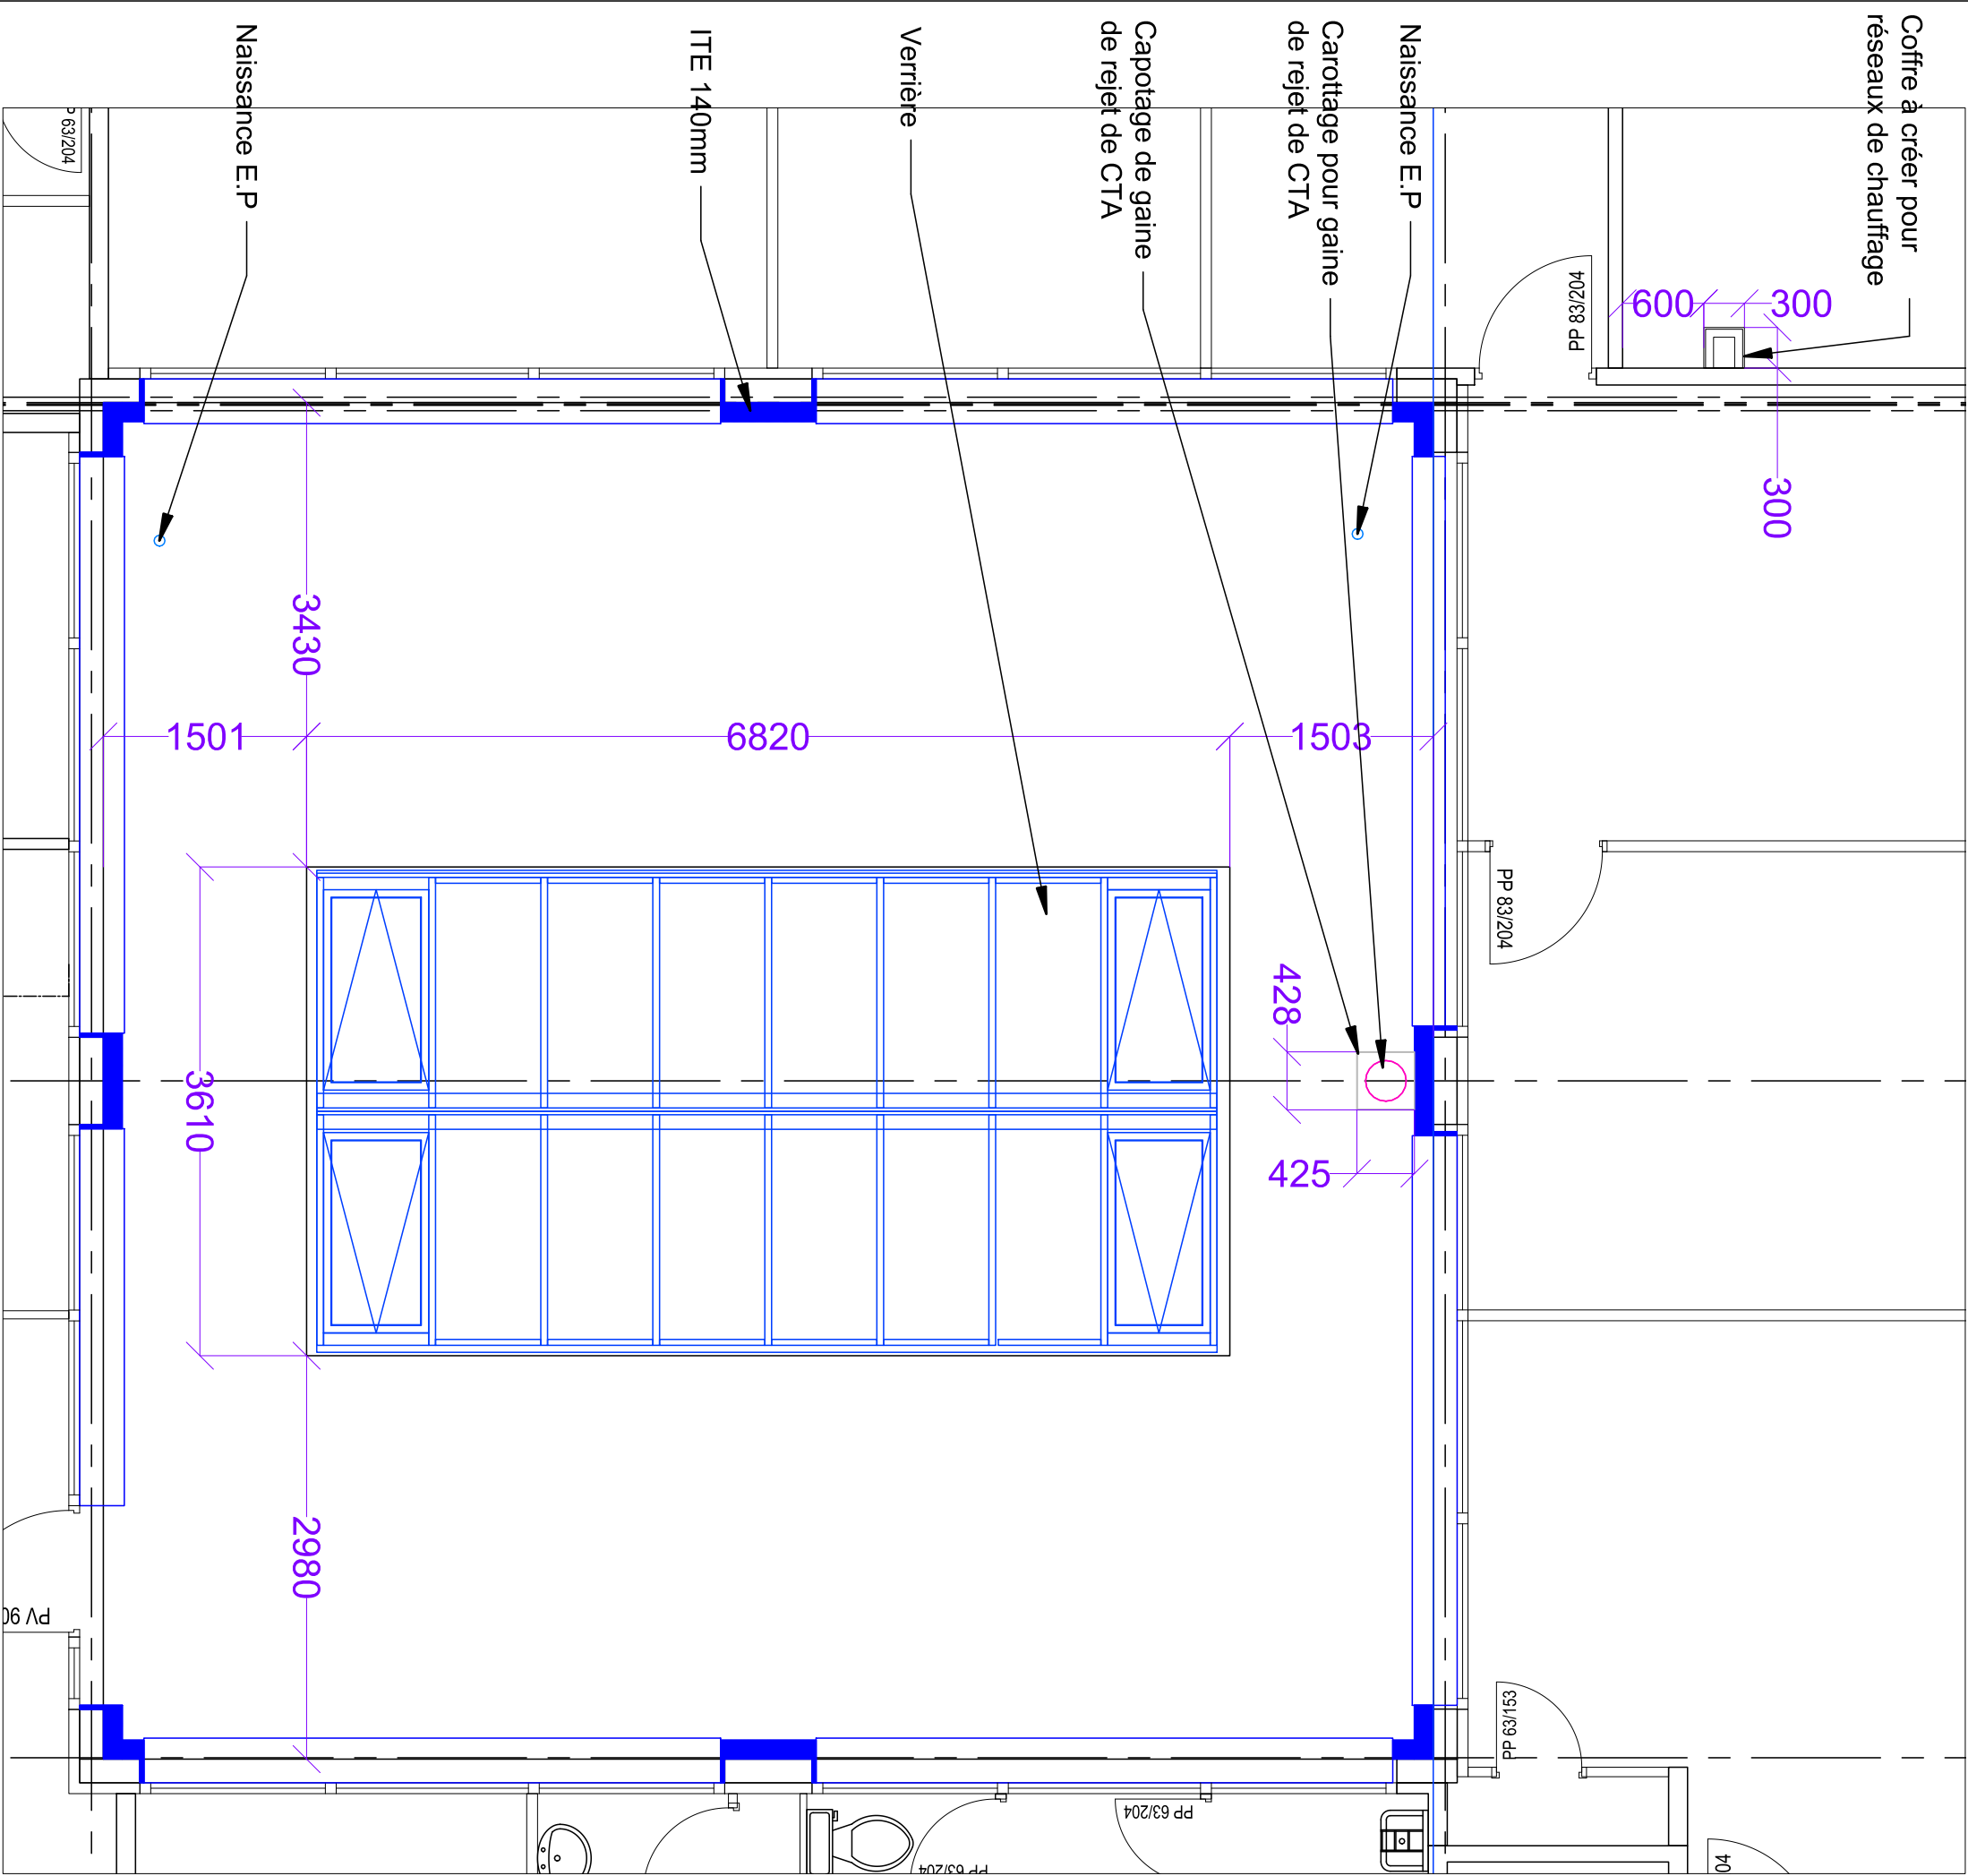

Maitrise d'ouvrage			IFREMER		
			1625 route de Sainte-Anne 29280, PLOUZANE		
Maitrise d'oeuvre			F2B Construction 120 rue de Kervern 29490, GUIPAVAS 02 29 05 83 49 - contact@f2bconstruction.com		
Création d'un espace de travail Bâtiment 209 Blaise Pascal - S1 Patio RDC - VFF					
Date : 16/07/26	Echelle : 1/50ème	Indice : A	Phase : DCE		