


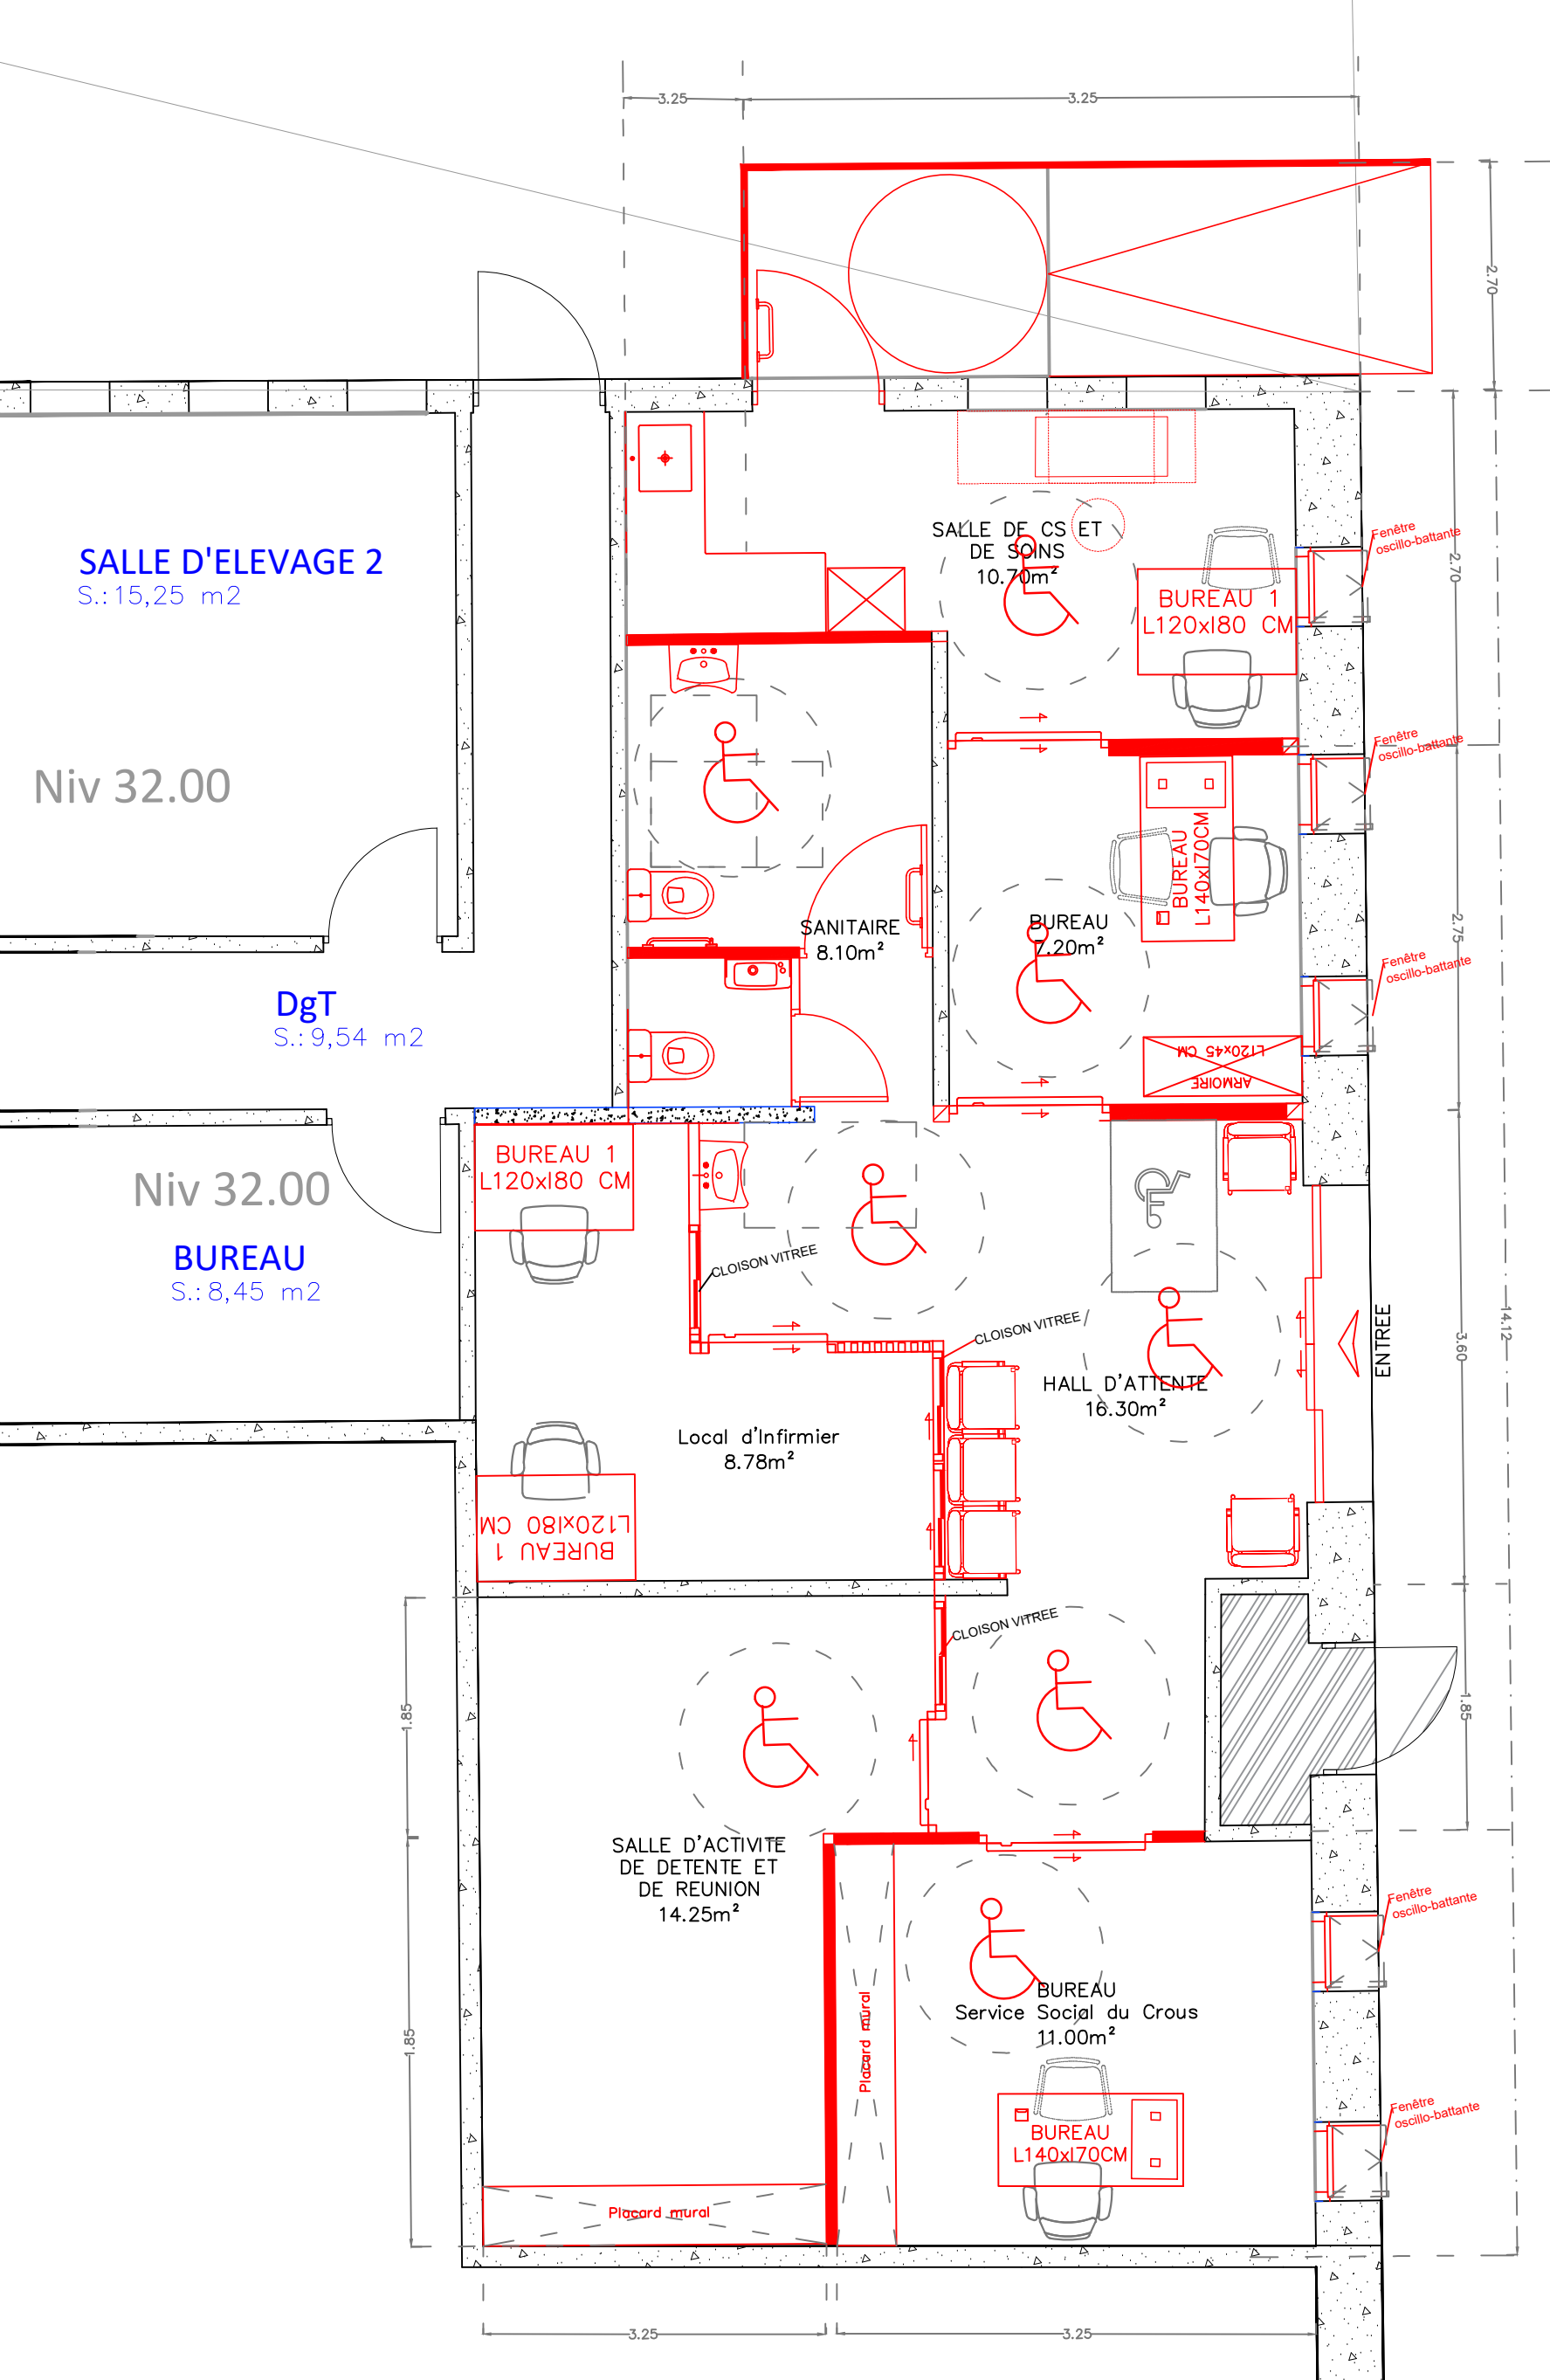

UNIVERSITE DE MAYOTTE

Création d'un Service Santé Etudiante
et Réaménagement de Bureaux

Atrium - Niv. RDJ

PLAN SERVICE SOCIAL ETUDIANT - RDJ

N° 03

A3: 1/50°