

VILLENEUVE-SAINT-GEORGES


Val-de-Marne

Fort de Villeneuve-Saint-Georges

16, avenue de l'Europe
94190 Villeneuve-Saint-Georges

BATIMENTS N°1, 2 et 3

COUPES

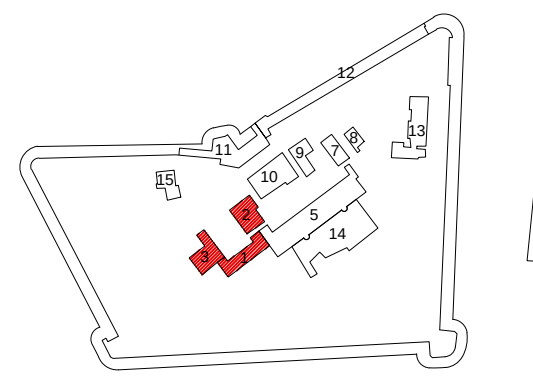

Maître d'Ouvrage :
PREFECTURE DE POLICE
SECRETARIAT GENERAL POUR L'ADMINISTRATION
SERVICE DES AFFAIRES IMMOBILIERES


Art Graphique & Patrimoine
15-19 bis, rue Jean Jaurès - 94000 CRETEIL
01 47 48 12 00 - Fax : 01 47 48 12 01
email : atg@atg-94.fr

Département stratégie
Extrait LVV
9 Boulevard du Palais
75195 PARIS CEDEX 4


Edifice : 1/100
Date de réalisation : Nov. 2014




BAT01 - Coupe longitudinale

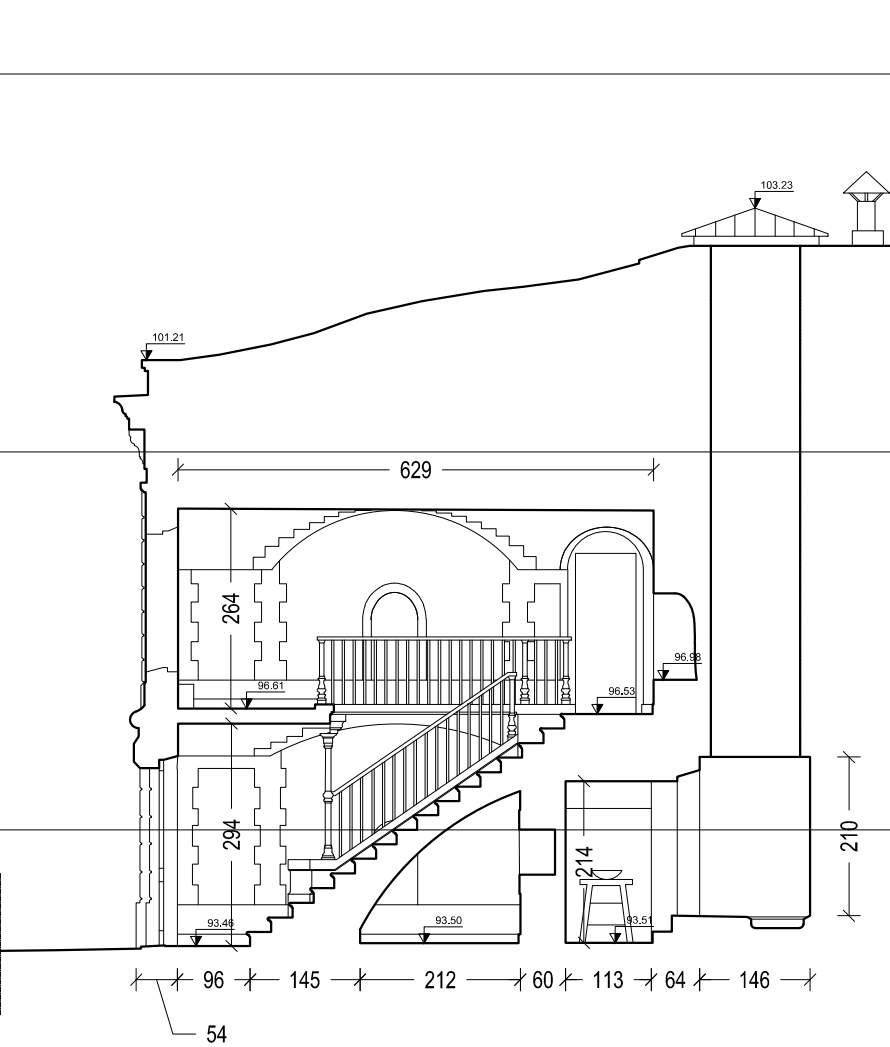


BAT01 - Coupe transversale

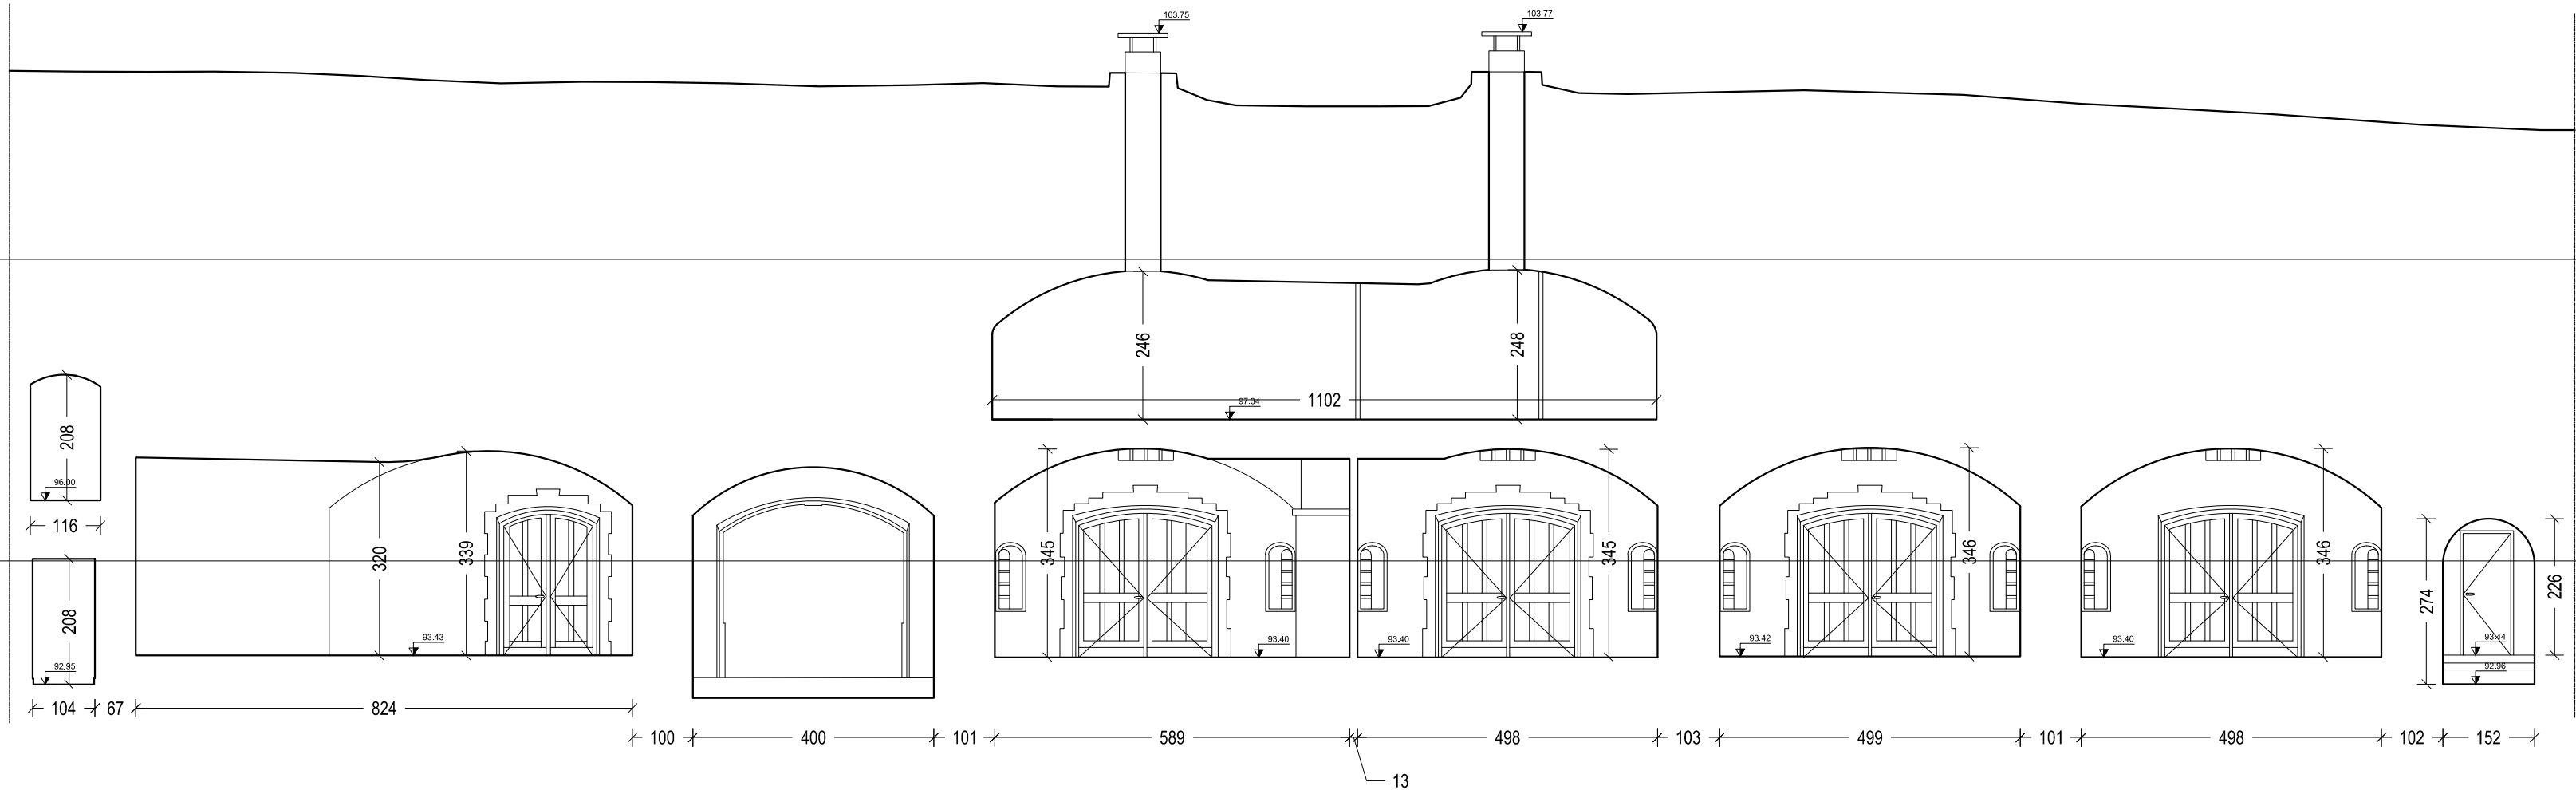


BAT02 - Coupe longitudinale

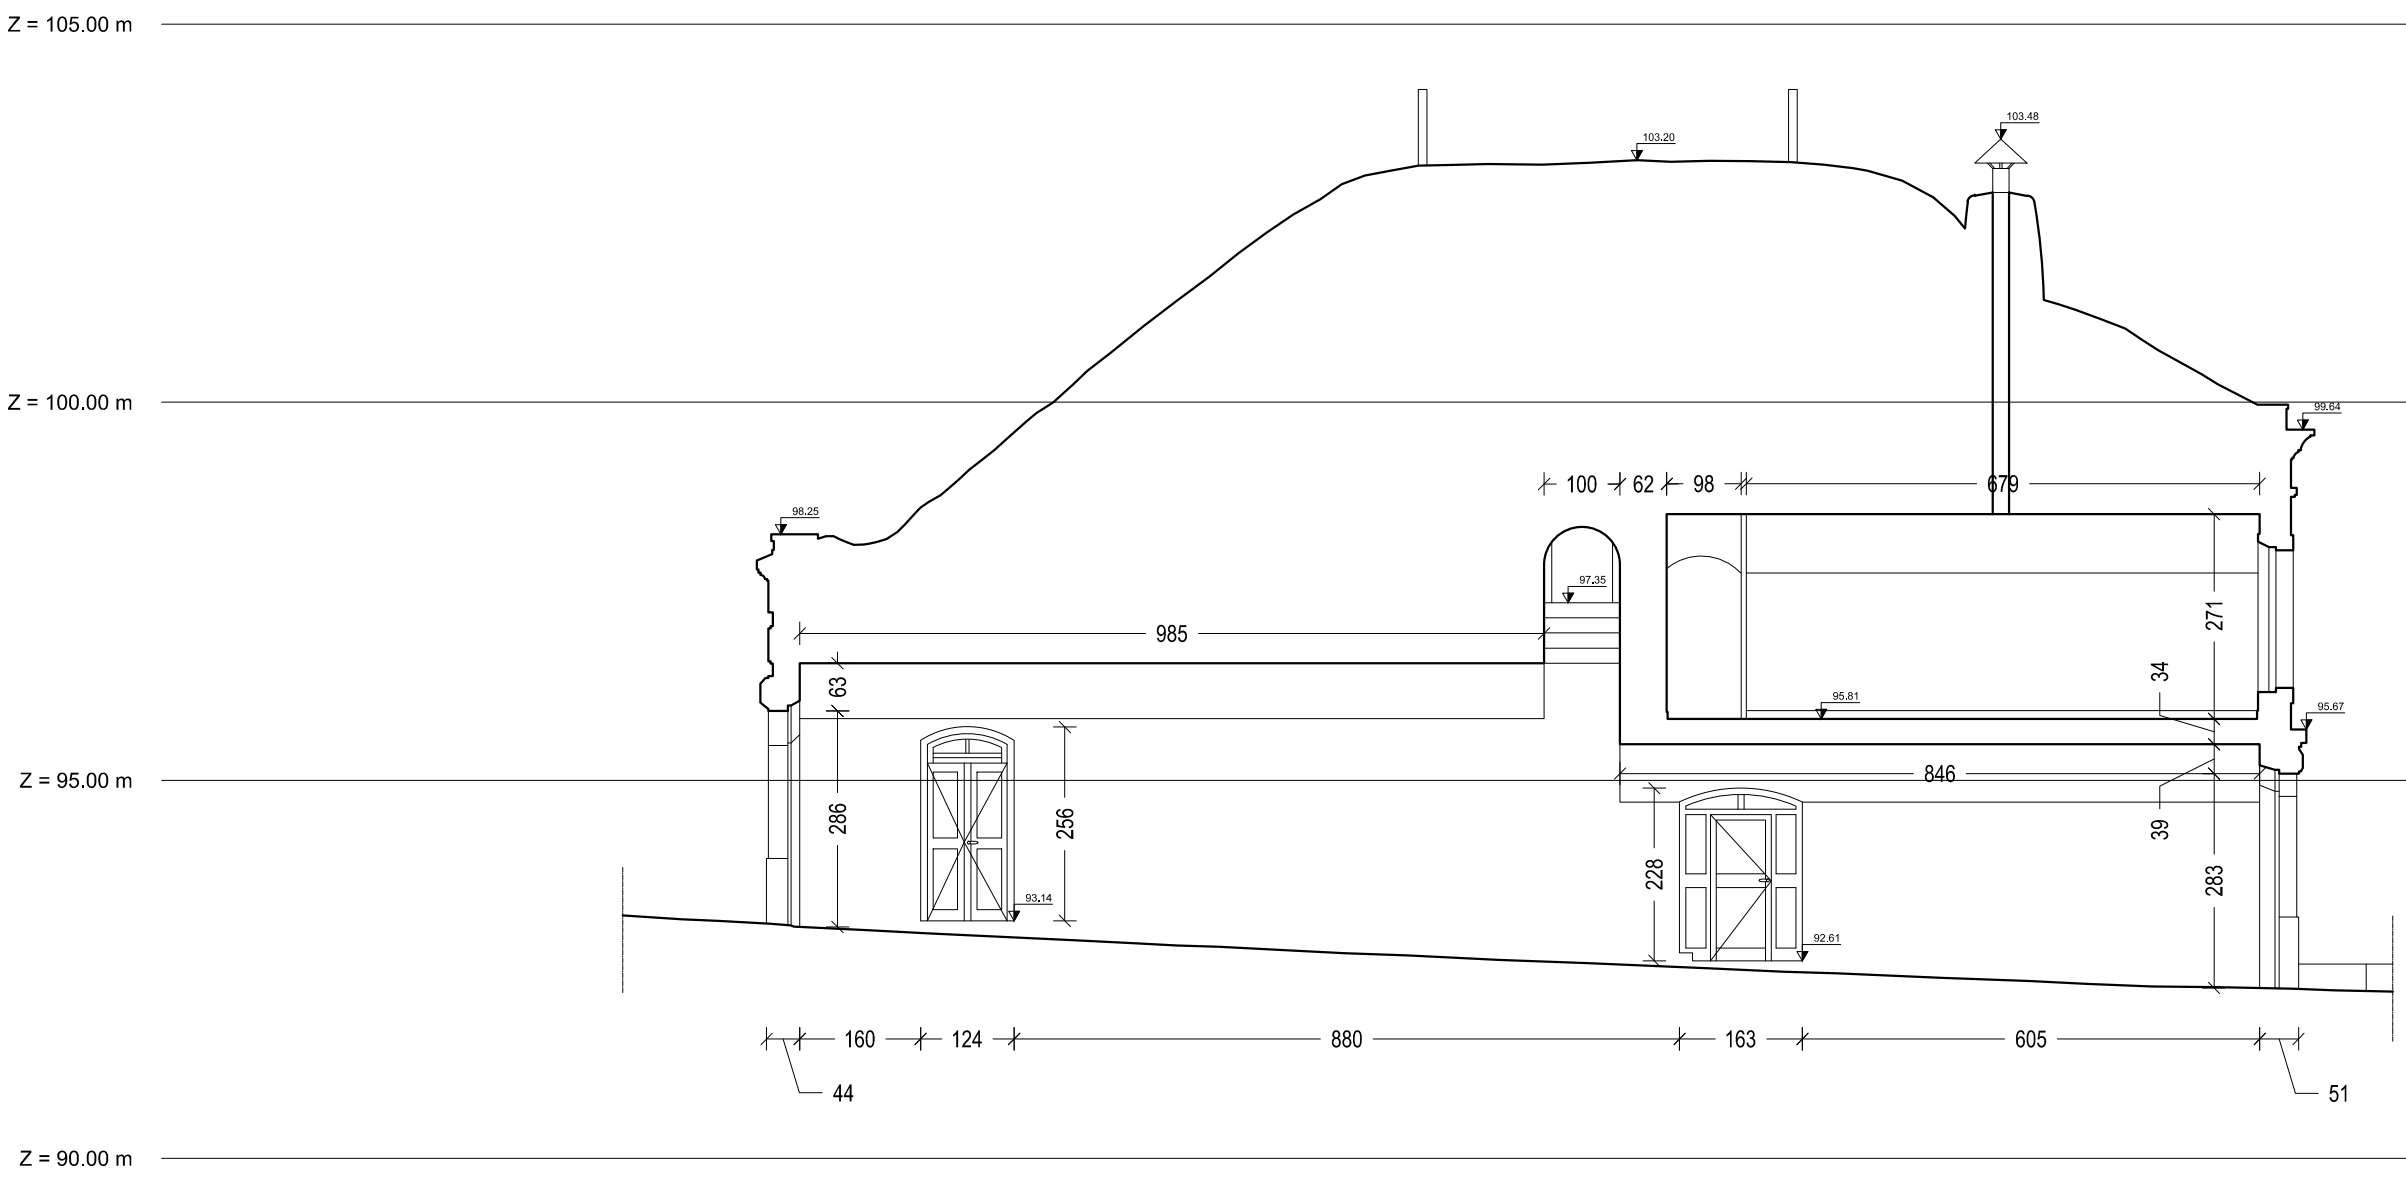

BAT02 - Coupe transversale

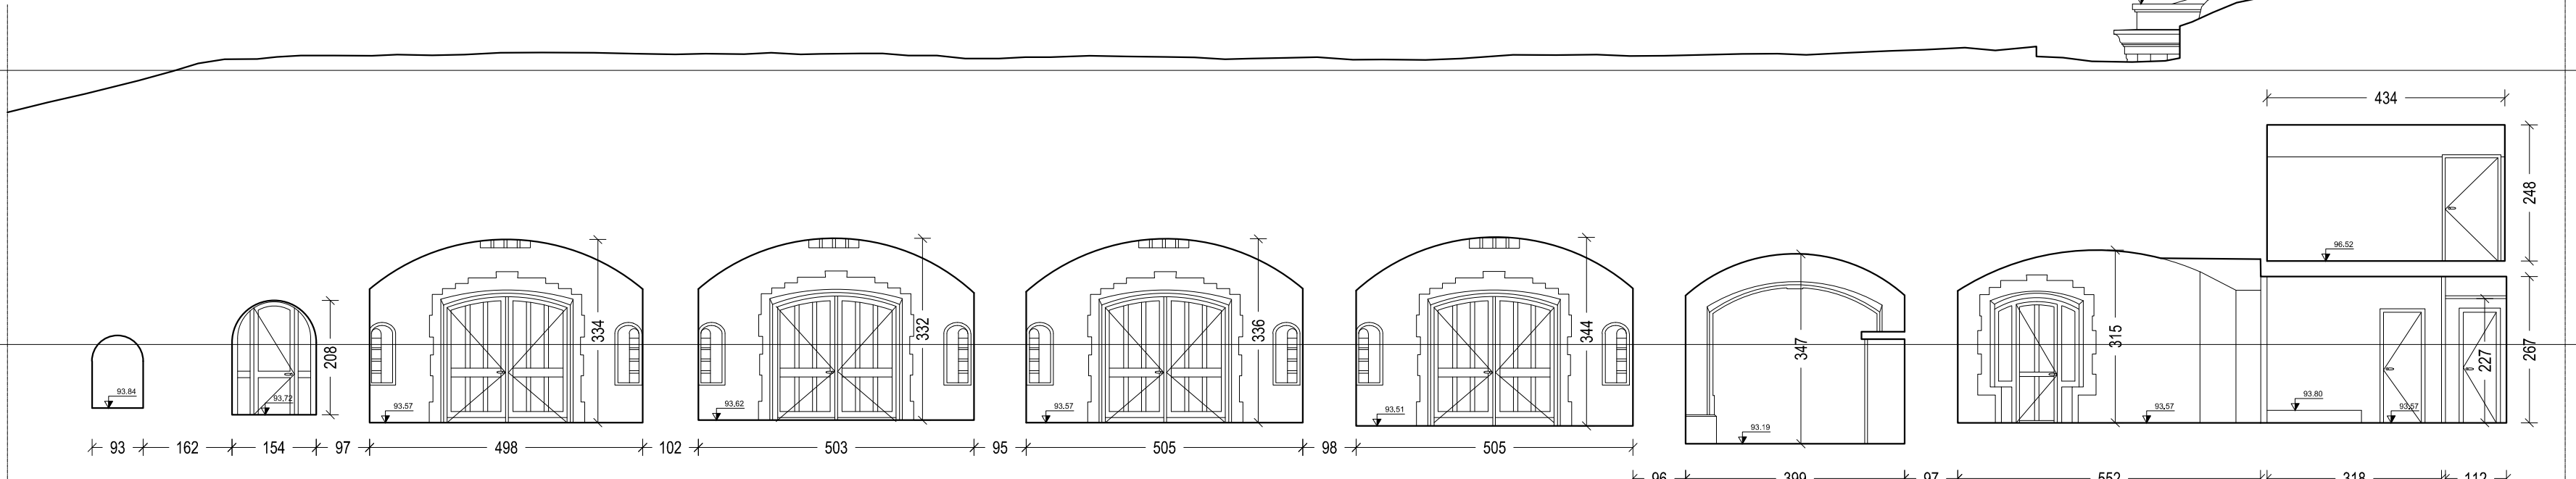

BAT03 - Coupe longitudinale

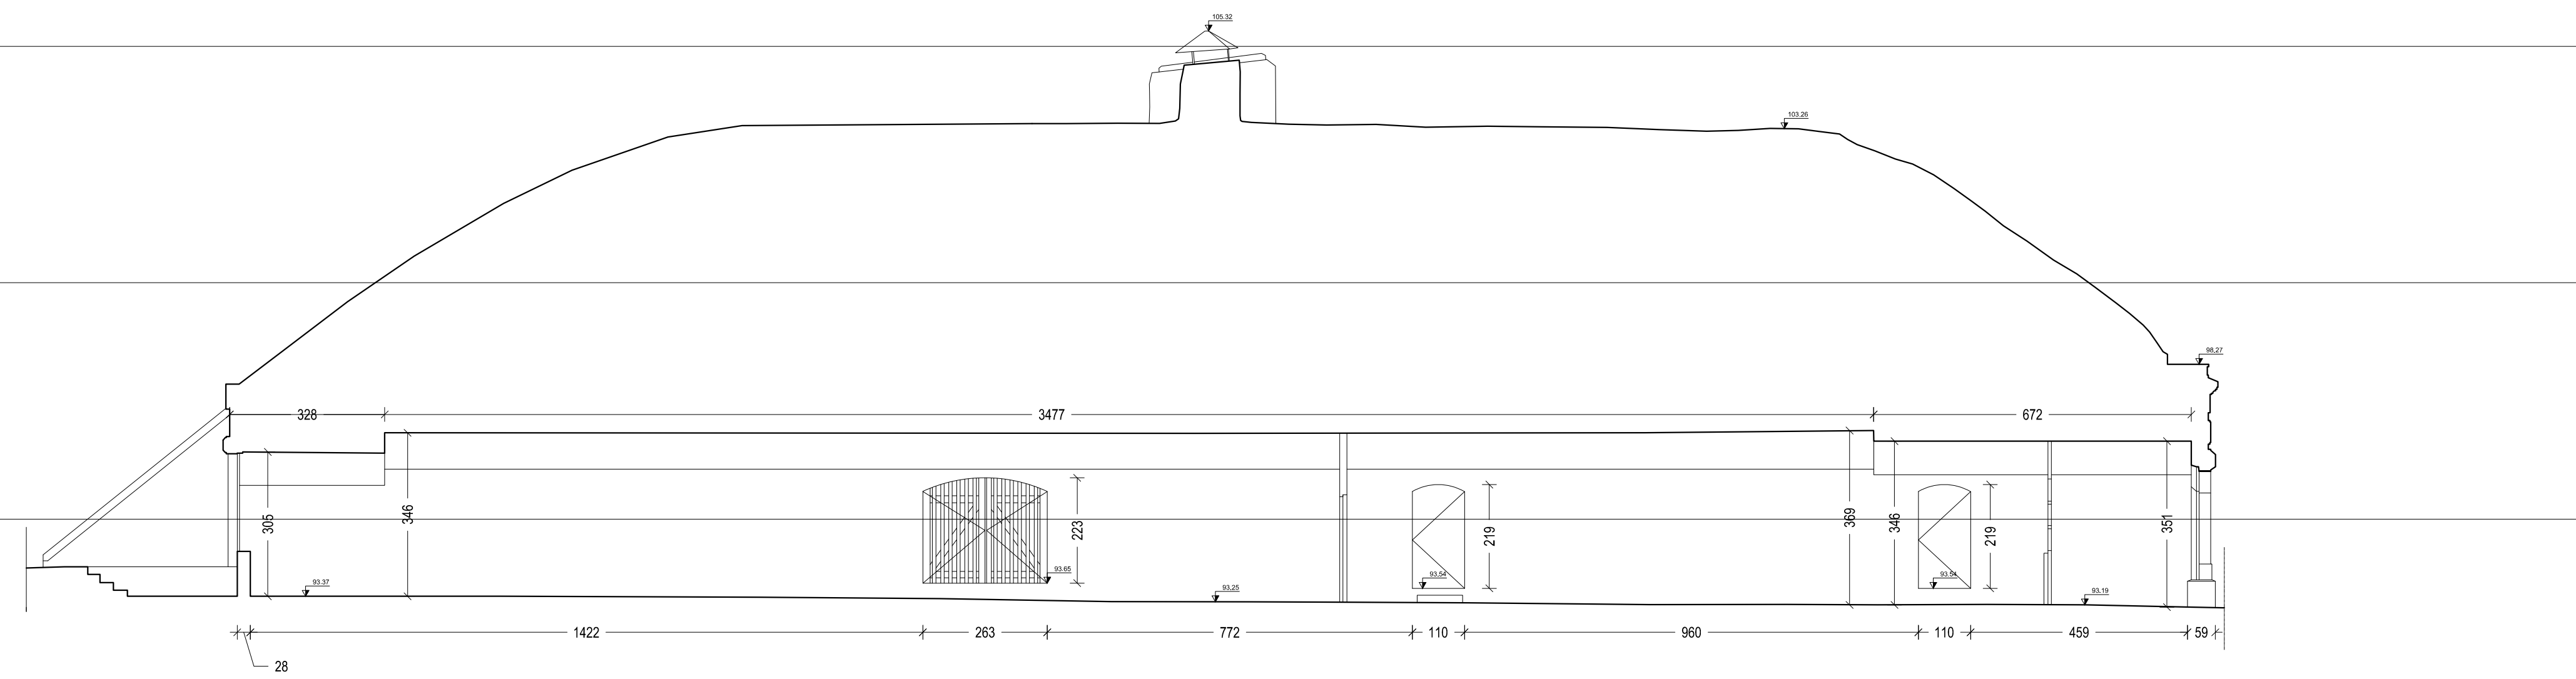

BAT03 - Coupe transversale