PIECE N°8-9

Plans

- Plan Existant avec repérage et descriptif
- Fiche travaux
    - Existant
    - Projeté
- Plan Projeté

« SITE - Metz »
Bâtiment ISEA
7 Rue Marconi
57070 - Metz



FICHE TRAVAUX MIS EN ACCESSIBILITE

ISEA et Mesures Physiques Extérieur

- IUT ISEA
- Obstacle non identifé au Diag
- Fourniture et pose d'une balise sonore en façade



- Parvis Mutualisé
- Une Mise en conformité de l'éclairage extérieure est nécessaire
- 20 Lux moyen mini

- Département Mesures Physiques
- Obstacle N°3
- Fourniture et pose de Balise sonore en lieu et place de BAO
- Une balise sur l'accès latéral et une en façade



- Département Mesures Physiques
- Obstacle N°16
- Création d'un cheminement extérieur le long du Batiment depuis la sortie de secours actuelle du Rdc
- Long Env 25 ml sur une largeur de 1.20m



- IUT ISEA
- Obstacle N°1
- Marquage de deux places adaptées (vertical et horizontal)




- Département Mesures Physiques
- Obstacle N°2
- Fourniture et pose d'une BAO afin «d'échapper» aux fenêtres du batiment
- Long Env 90 ml





Département Mesures Physiques
Obstacle N°1
Reprise Balisage places adaptées

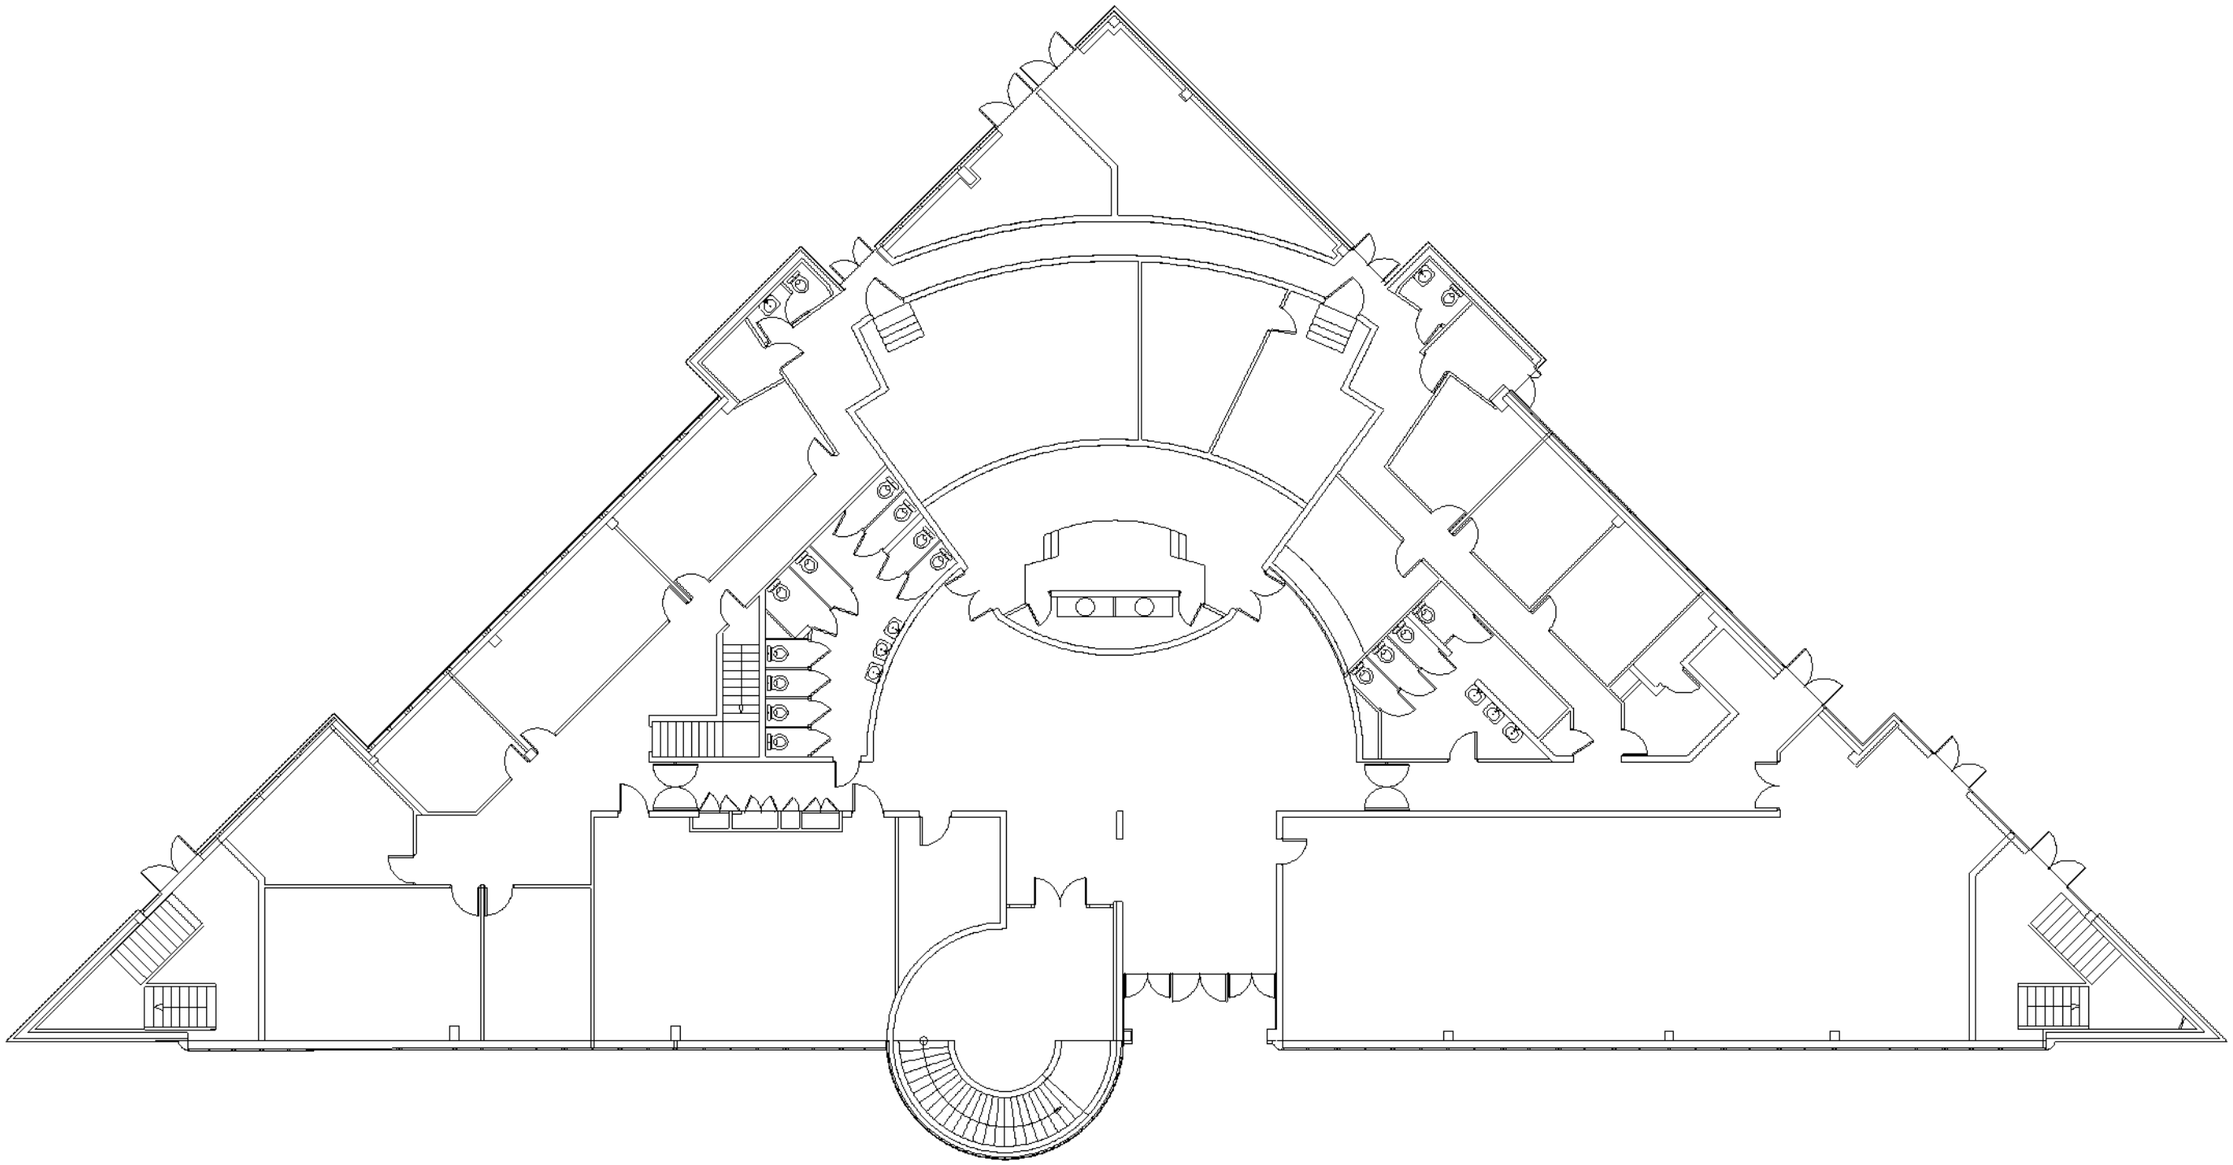

Les plans sont la propriété de Sherp'Accès. Ils ne peuvent être communiqués à des tiers sans autorisation écrite de notre part. Les cotations indiquées sont données à titre indicatif. Les entreprises doivent procéder à la vérification des côtes afin d'établir les plans d'exécution.

SHERP'ACCES	*IUT ISEA* *Mise en Accessibilité Rez de Chaussée* *Université de Lorraine - Site IUT ISEA*		*Echelle* *1/ 300 ème*	Etat Existant	

ISEA - Rdc

Repérage Obstacle

Obstacle N°7-8
Sanitaire - Mis en confomité

- Dépose cloison séparative
- Dépose bloc porte
- Reprise carrelage
- Equipe le sanitaire créé
- Dépose Lavabo /fourniture et pose



Obstacle N° 12-13
Sanitaire - Mis en confomité

- Dépose cloison séparative
- Dépose bloc porte
- Agrandissement Baie libre
- Equipe le local créé
- Dépose Lavabo /fourniture et pose



- Obstacle N°6
- Sécurisation soubassement escalier



- Obstacle N°3
- Remplacement paillasson actuel par paillasson brossé /armé




- Obstacle N°14
- Dépose porte double existante
- Fourniture bloc porte tiercée




ISEA - Rdc


Repérage Sanitaires

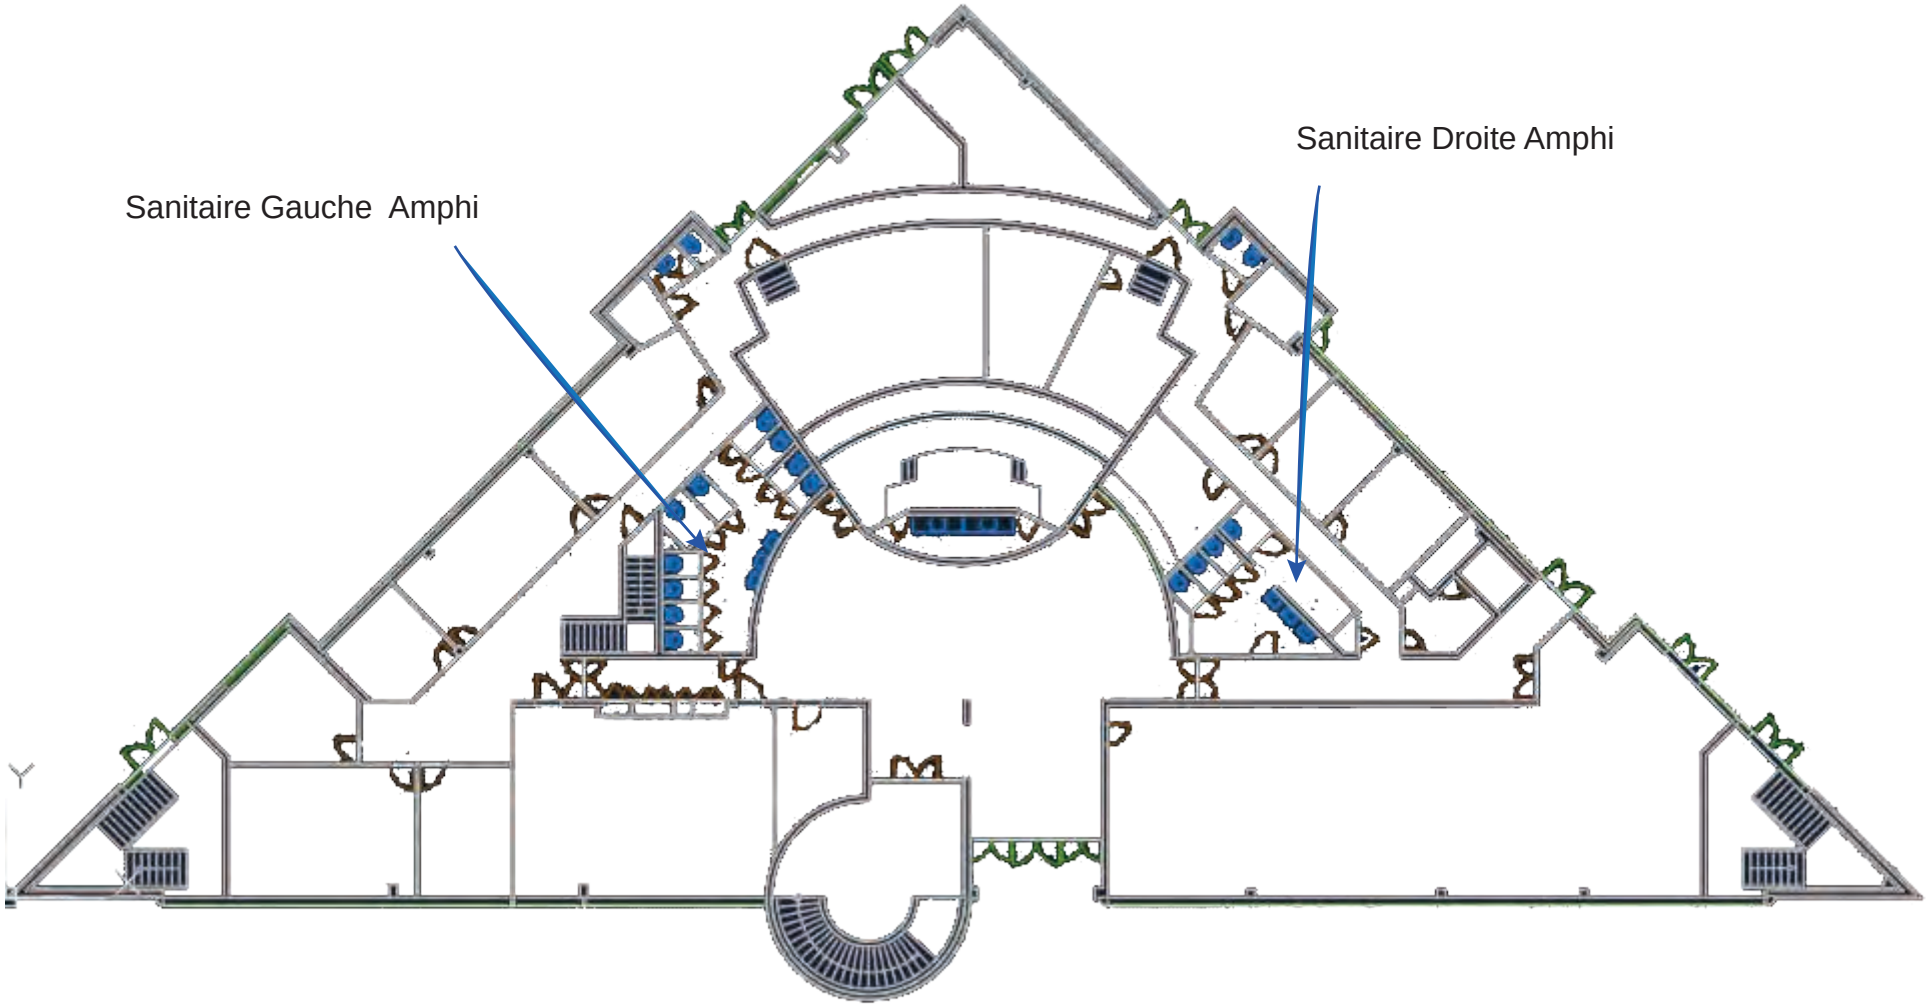

Détail Sanitaire Coté Droit Rez de Chaussée - Etat Existant

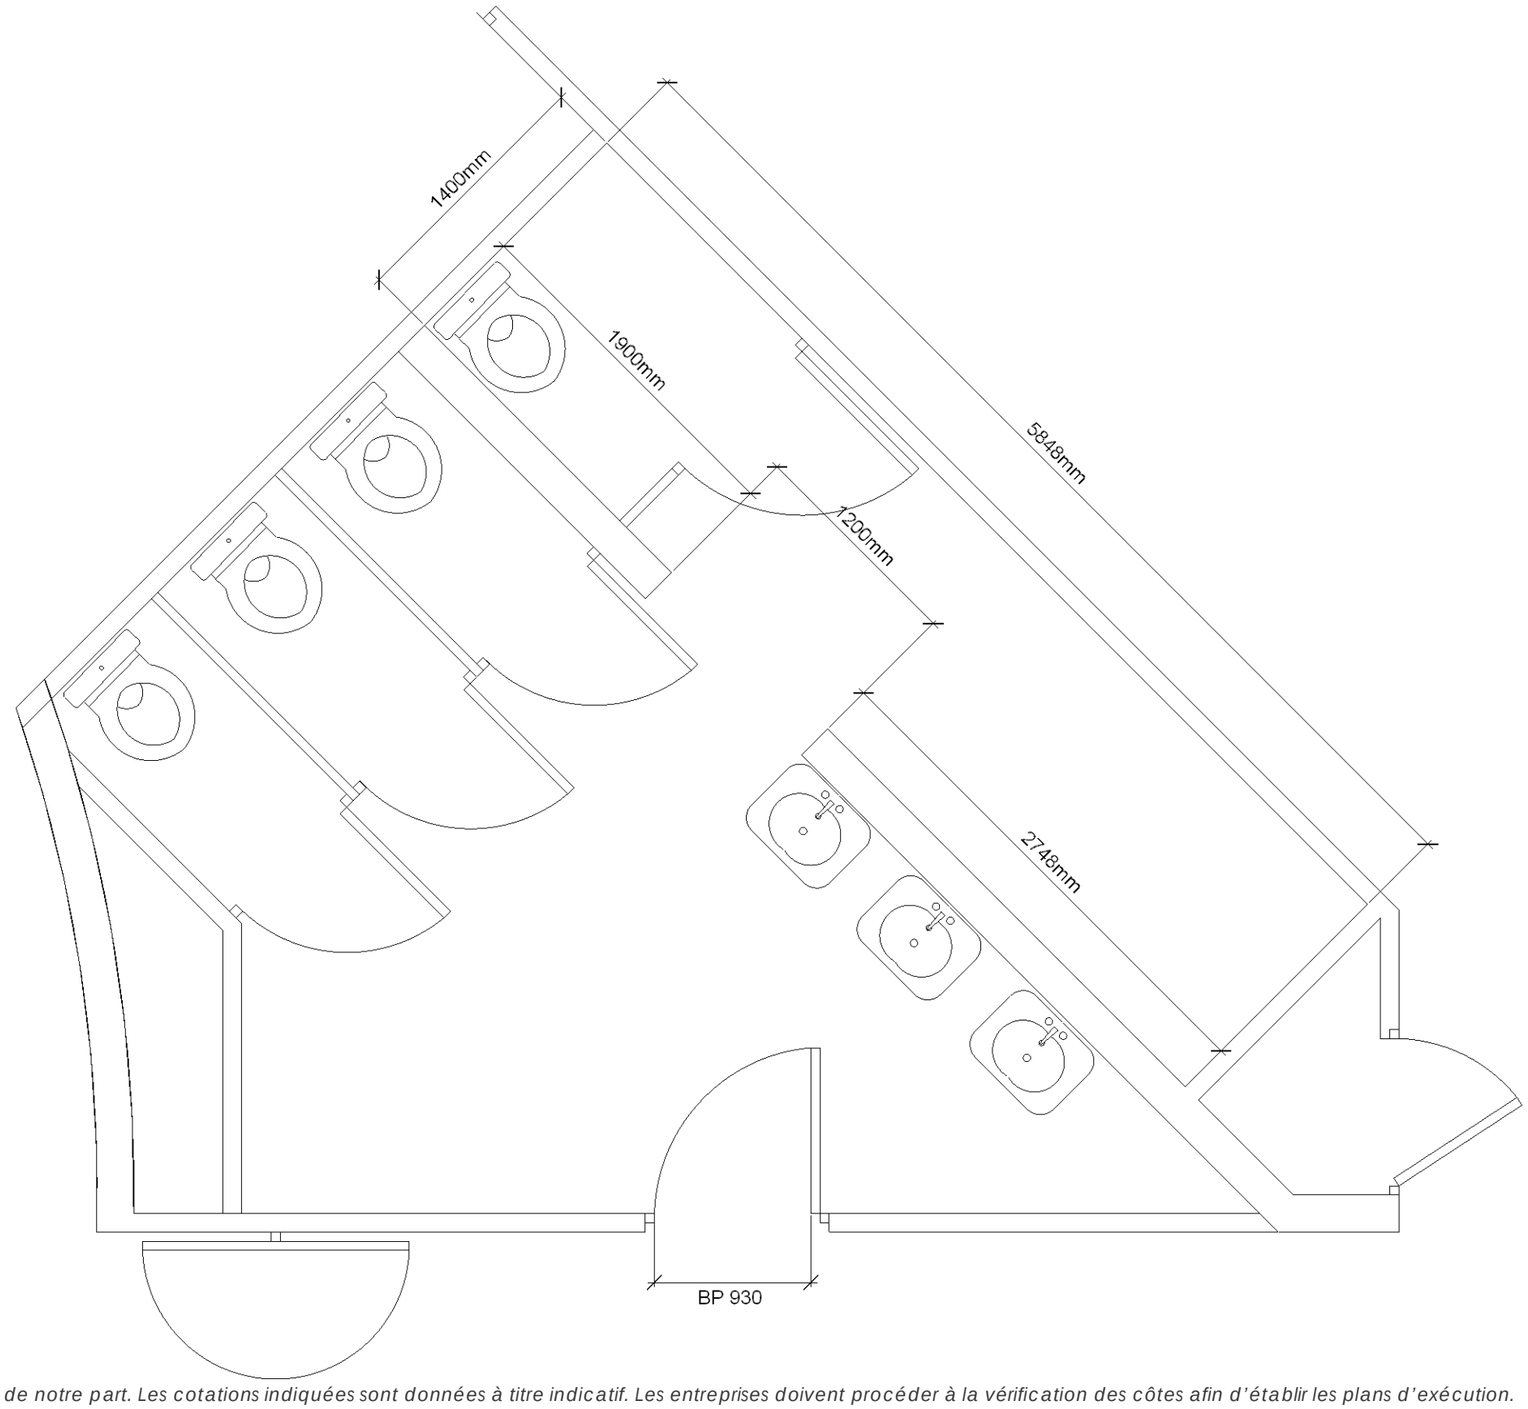


Localisation du sanitaire

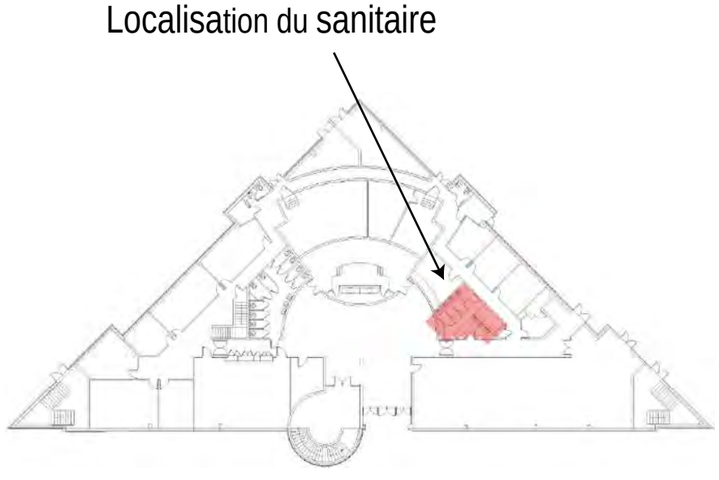


Les plans sont la propriété de Sherp'Accès. Ils ne peuvent être communiqués à des tiers sans autorisation écrite de notre part. Les cotations indiquées sont données à titre indicatif. Les entreprises doivent procéder à la vérification des côtes afin d'établir les plans d'exécution.

SHERP'ACCES	*IUT ISEA* *Mise en Accessibilité Sanitaire Rdc* *Université de Lorraine - Site IUT ISEA*		*Echelle* *1/ 50 ème*	Etat Existant	

Détail Sanitaire Coté Droit Rez de Chaussée - Etat Existant - Dépose

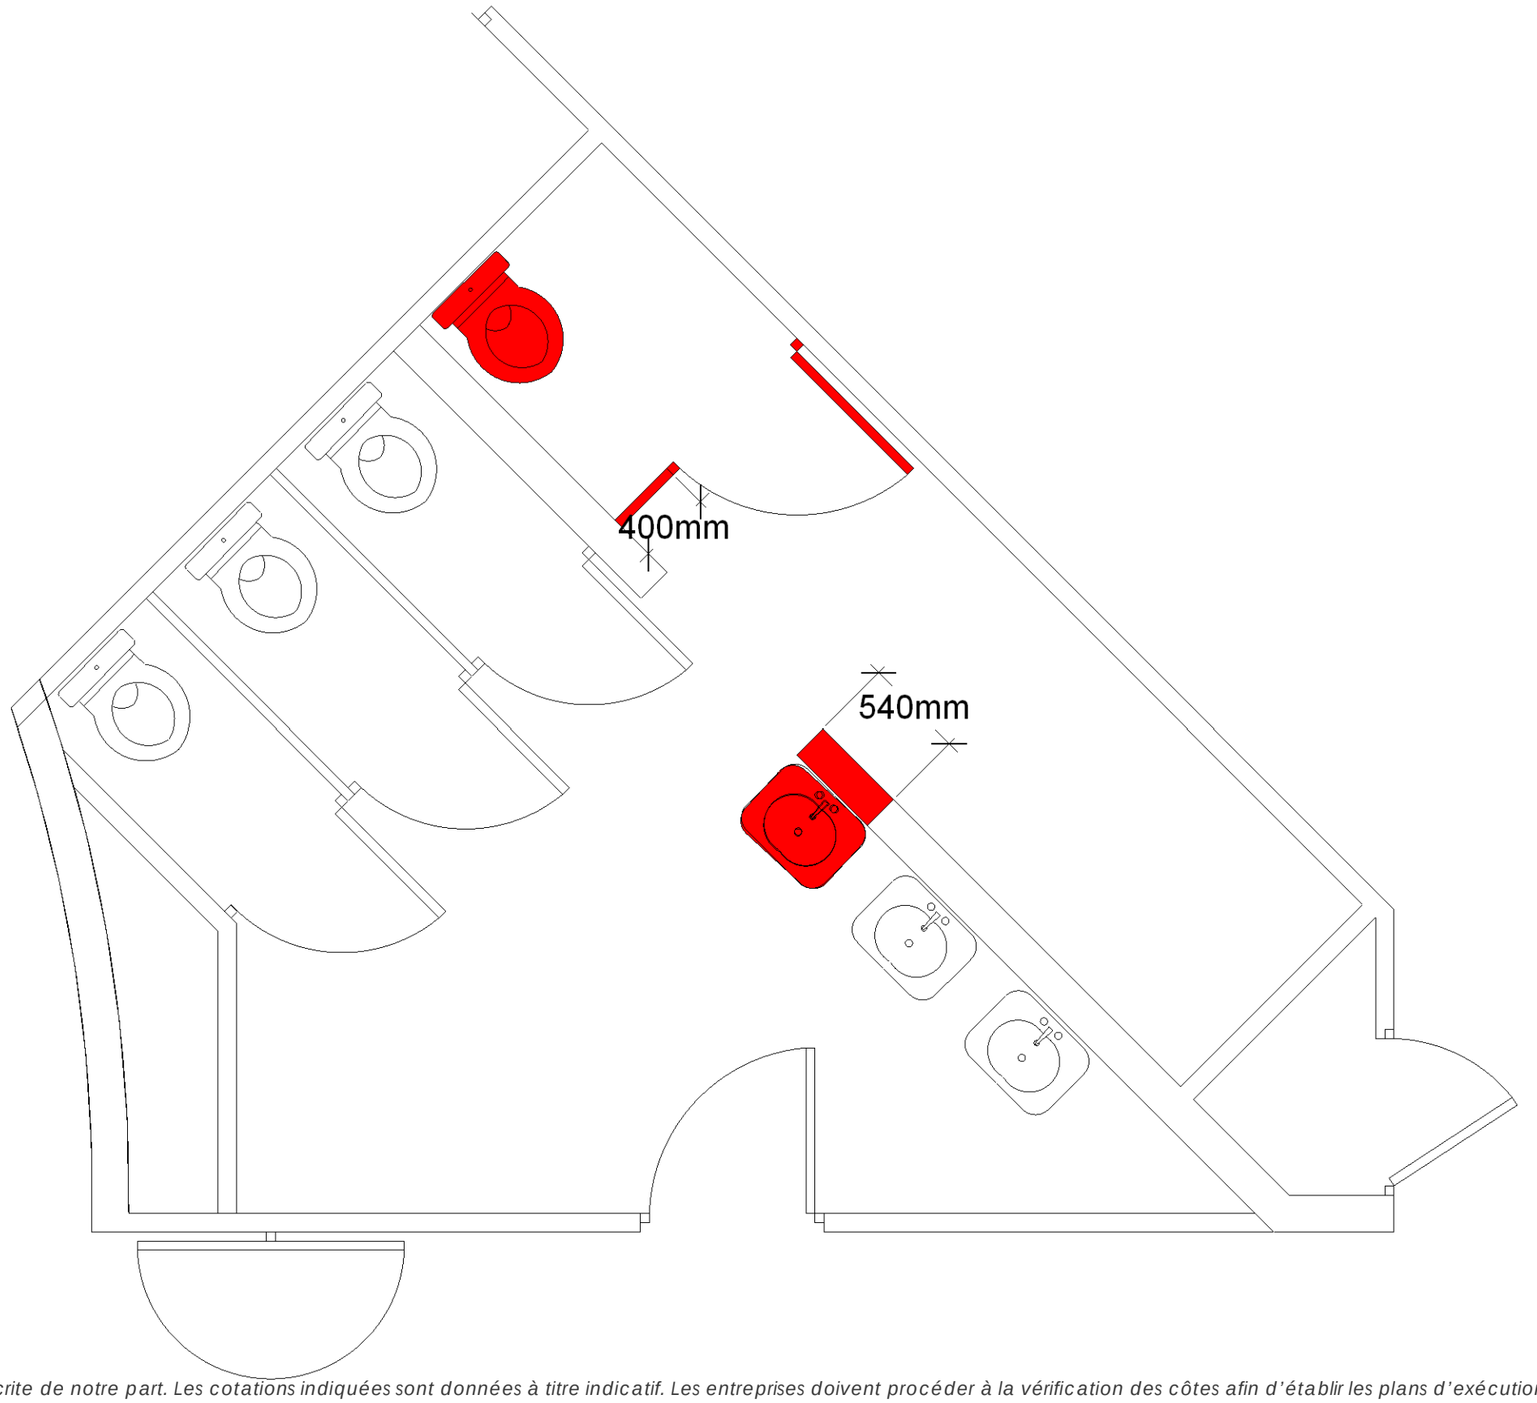


Localisation du sanitaire

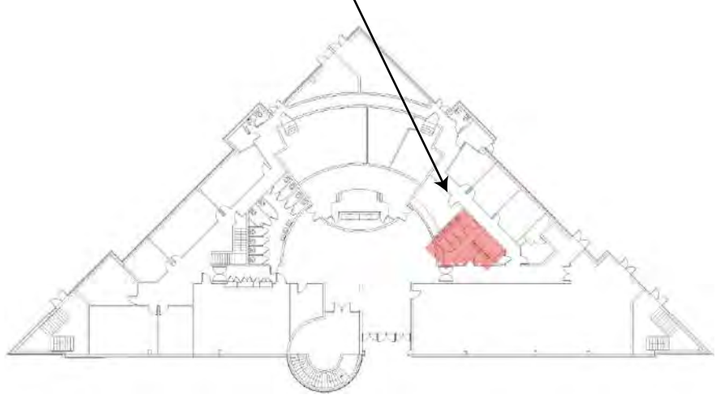


Les plans sont la propriété de Sherp'Accès. Ils ne peuvent être communiqués à des tiers sans autorisation écrite de notre part. Les cotations indiquées sont données à titre indicatif. Les entreprises doivent procéder à la vérification des côtes afin d'établir les plans d'exécution.

SHERP'ACCES	*IUT ISEA* *Mise en Accessibilité Sanitaire Rdc* *Université de Lorraine - Site IUT ISEA*		*Echelle* *1/ 50 ème*	Etat Existant - Dépose	

Détail Sanitaire Coté Droit Rez de Chaussée - Etat Projeté

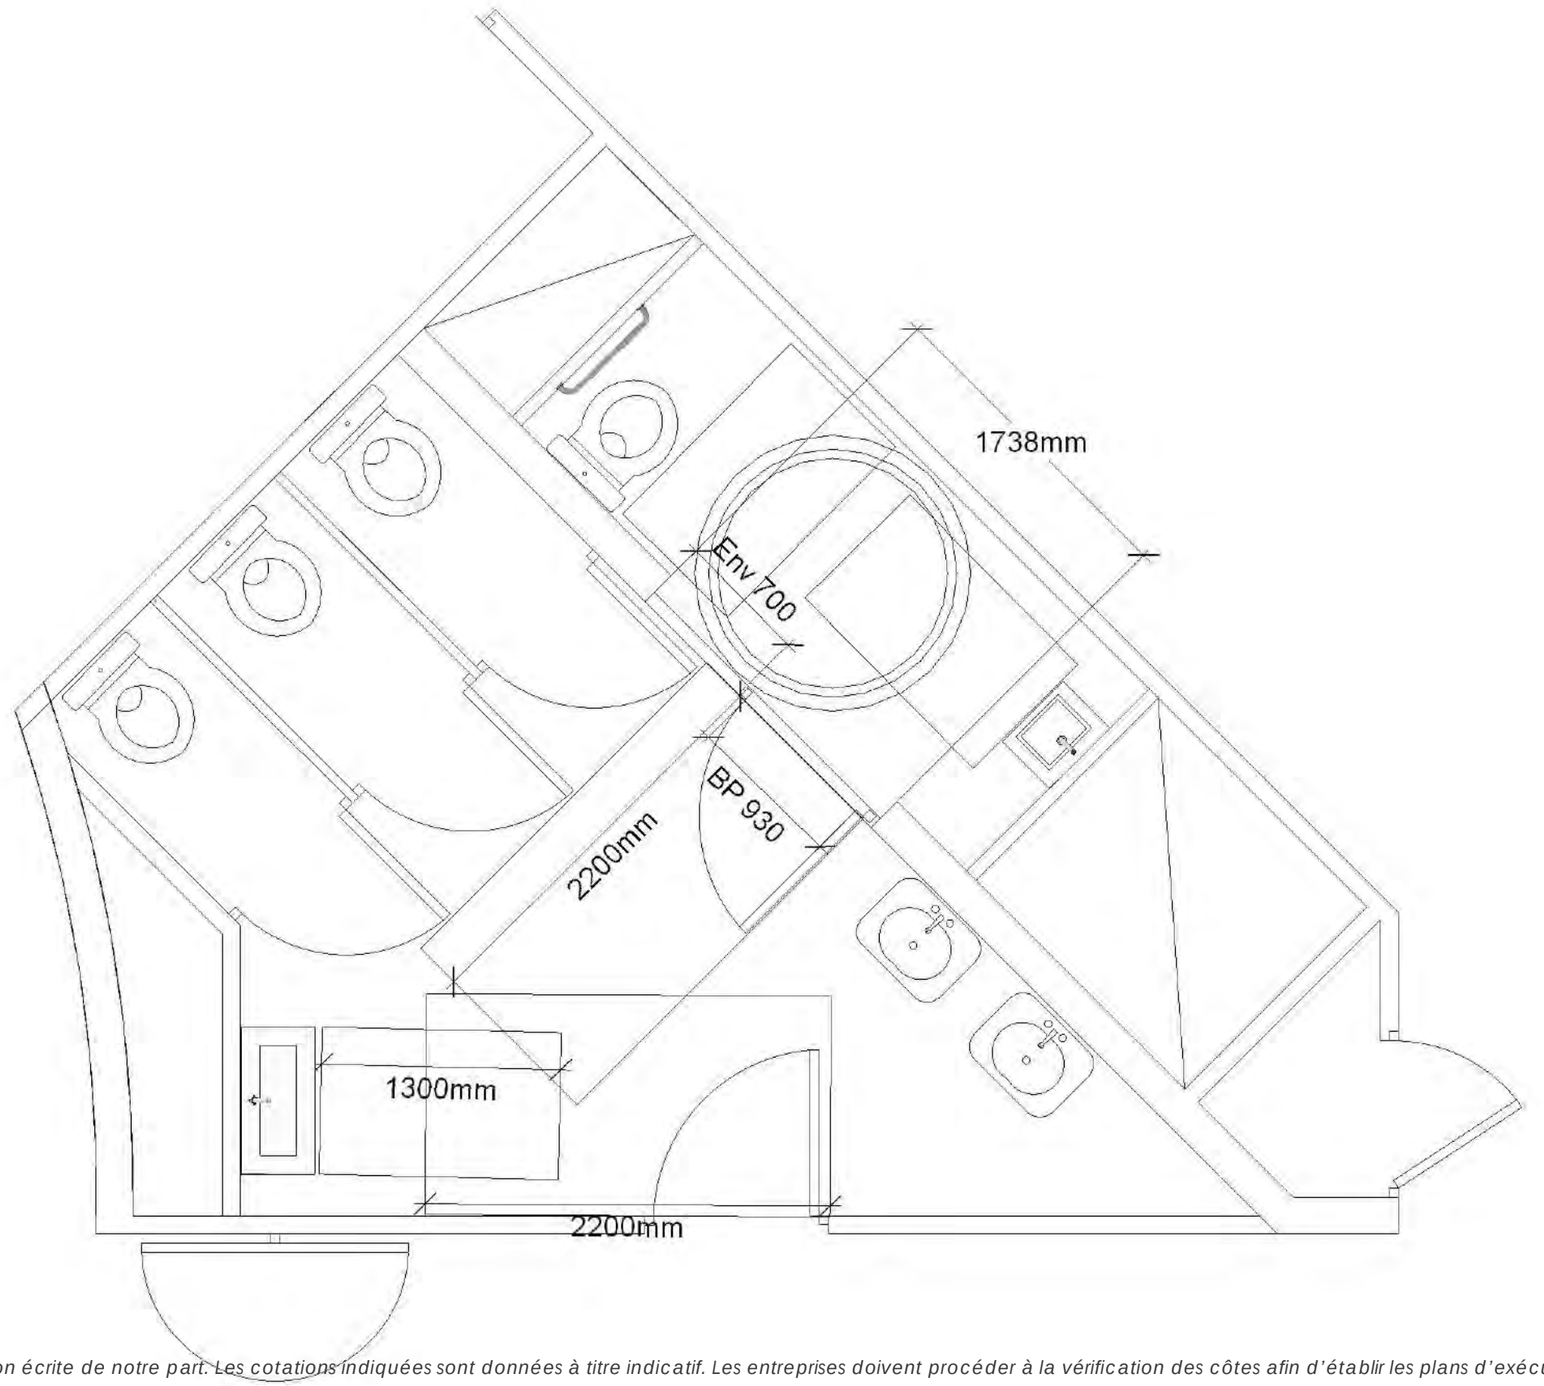


Localisation du sanitaire

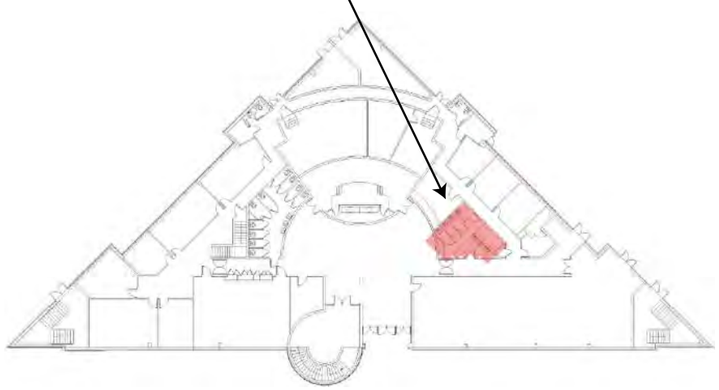


Les plans sont la propriété de Sherp'Accès. Ils ne peuvent être communiqués à des tiers sans autorisation écrite de notre part. Les cotations indiquées sont données à titre indicatif. Les entreprises doivent procéder à la vérification des côtes afin d'établir les plans d'exécution.

SHERP'ACCES	*IUT ISEA* *Mise en Accessibilité Sanitaire Rdc* *Université de Lorraine - Site IUT ISEA*		*Echelle* *1/ 50 ème*	Etat Projeté	

Détail Sanitaire Coté Gauche Rez de Chaussée - Etat Existant

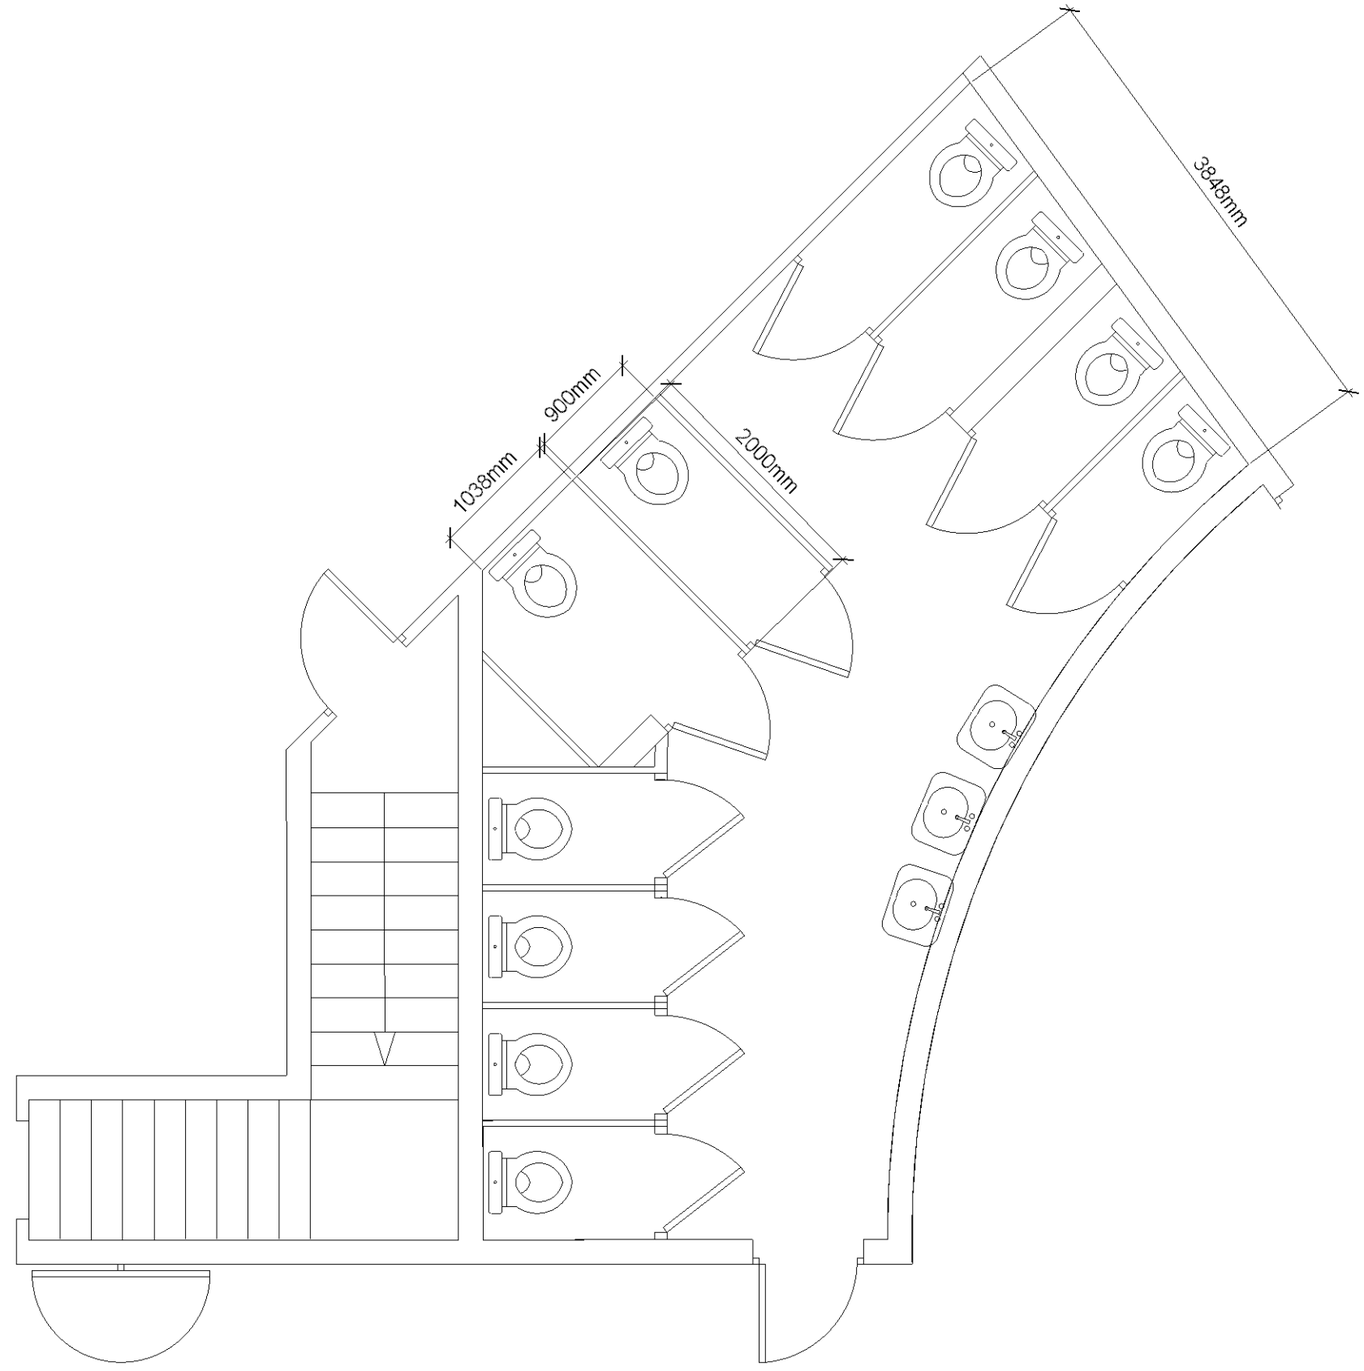

Localisation du sanitaire

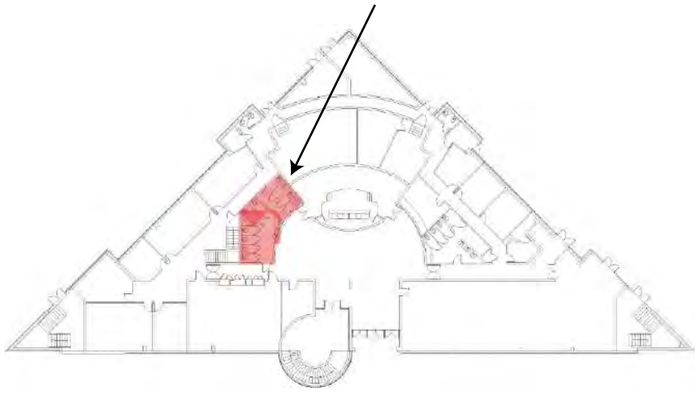


Les plans sont la propriété de Sherp'Accès. Ils ne peuvent être communiqués à des tiers sans autorisation écrite de notre part. Les cotations indiquées sont données à titre indicatif. Les entreprises doivent procéder à la vérification des côtes afin d'établir les plans d'exécution.

SHERP'ACCES	*IUT ISEA* *Mise en Accessibilité Sanitaire Rdc* *Université de Lorraine - Site IUT ISEA*		*Echelle* *1/ 75 ème*	Etat Existant	

Détail Sanitaire Coté Gauche Rez de Chaussée - Etat Existant - Dépose



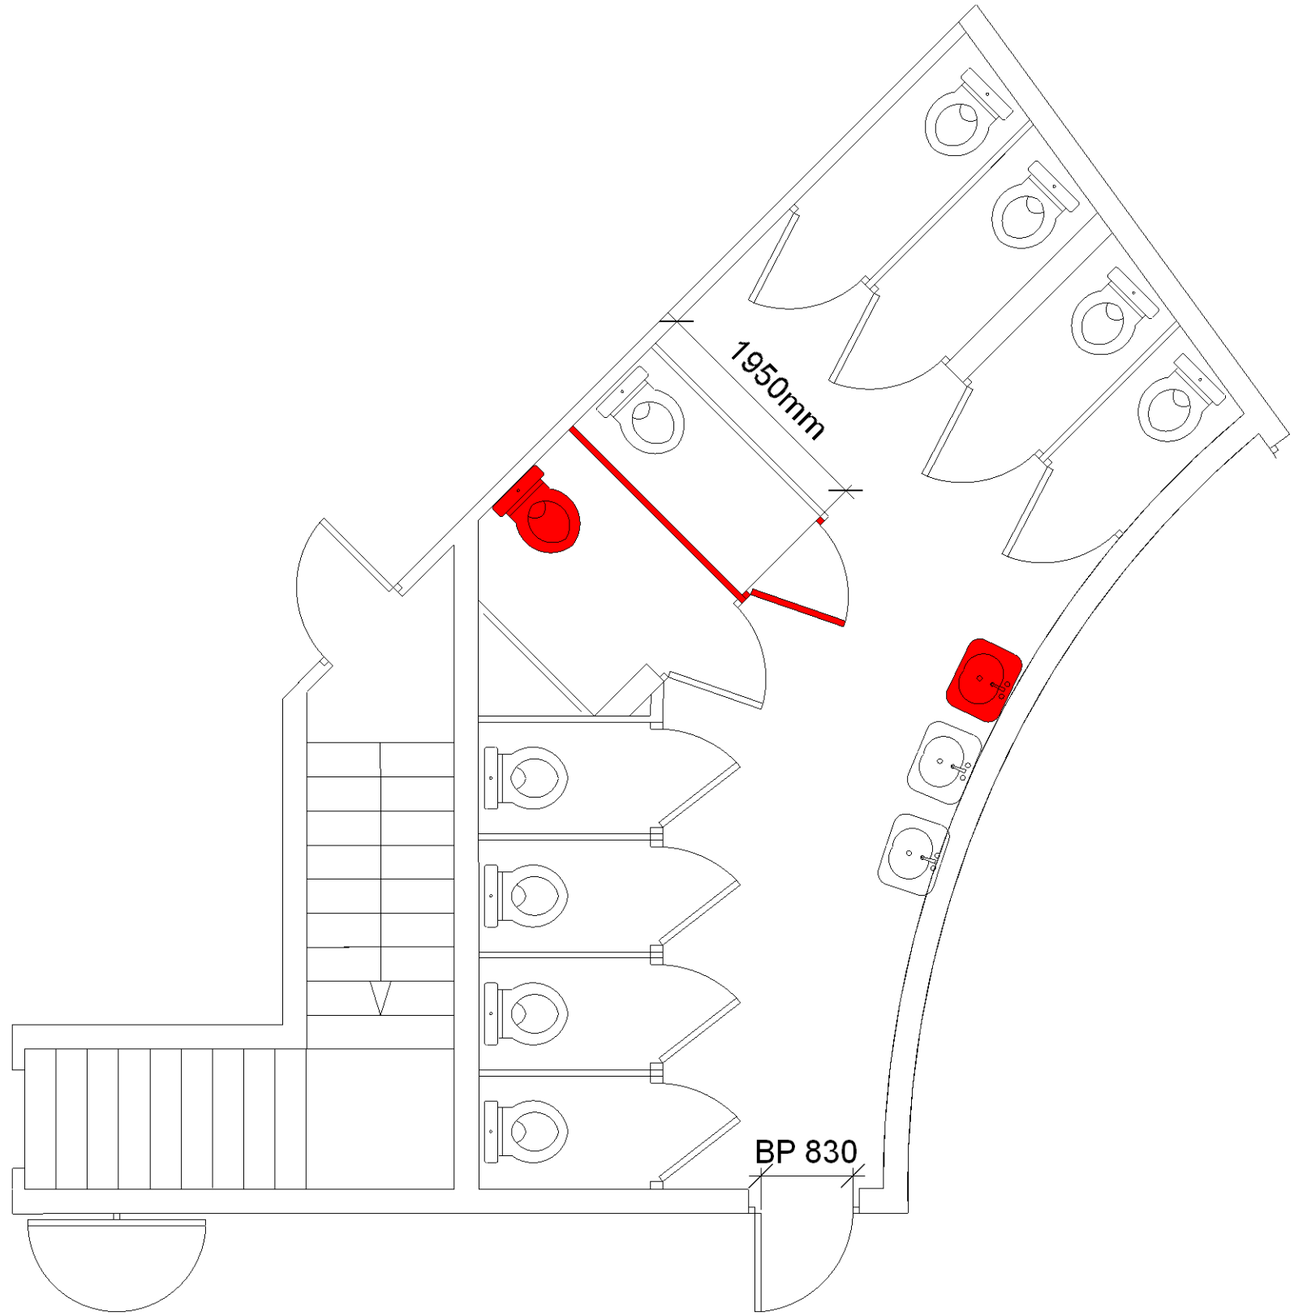


Les plans sont la propriété de Sherp'Accès. Ils ne peuvent être communiqués à des tiers sans autorisation écrite de notre part. Les cotations indiquées sont données à titre indicatif. Les entreprises doivent procéder à la vérification des côtes afin d'établir les plans d'exécution.

SHERP'ACCES	*IUT ISEA* *Mise en Accessibilité Sanitaire Rdc* *Université de Lorraine - Site IUT ISEA*		*Echelle* *1/ 75 ème*	Etat Existant - Dépose	


Détail Sanitaire Coté Gauche Rez de Chaussée - Etat Projeté



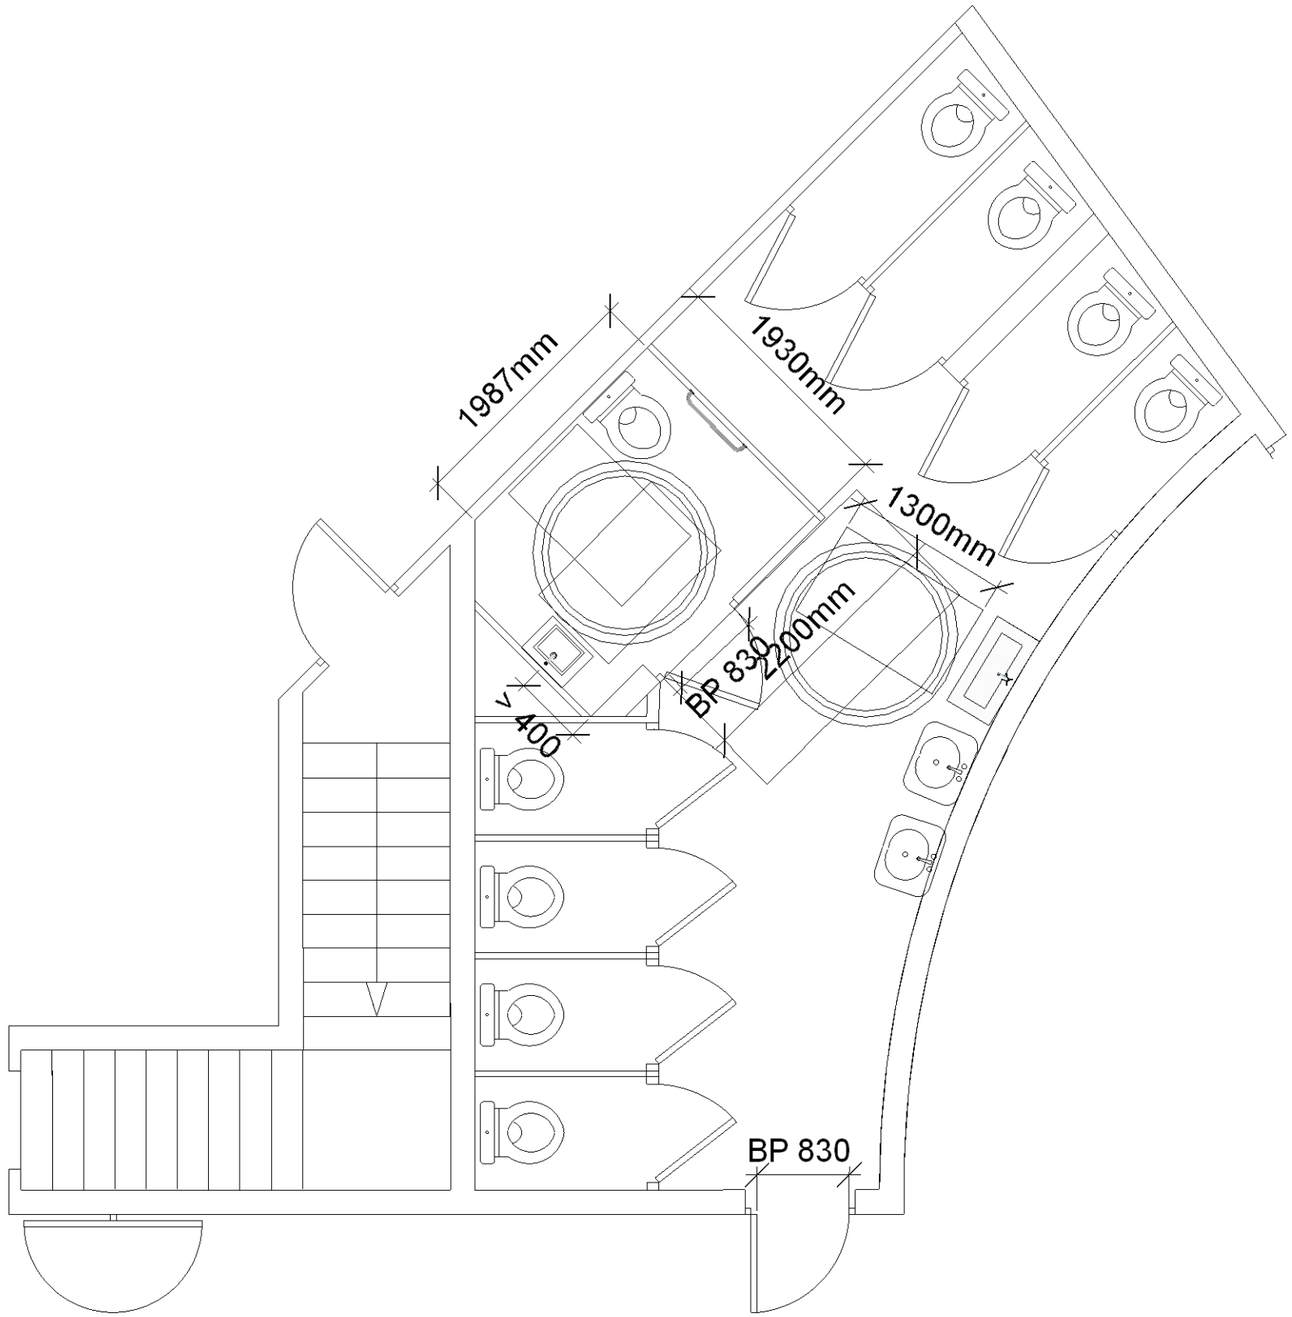


Les plans sont la propriété de Sherp'Accès. Ils ne peuvent être communiqués à des tiers sans autorisation écrite de notre part. Les cotations indiquées sont données à titre indicatif. Les entreprises doivent procéder à la vérification des côtes afin d'établir les plans d'exécution.

SHERP'ACCES	*IUT ISEA* *Mise en Accessibilité Sanitaire Rdc* *Université de Lorraine - Site IUT ISEA*		*Echelle* *1/ 75 ème*	Etat Projeté	

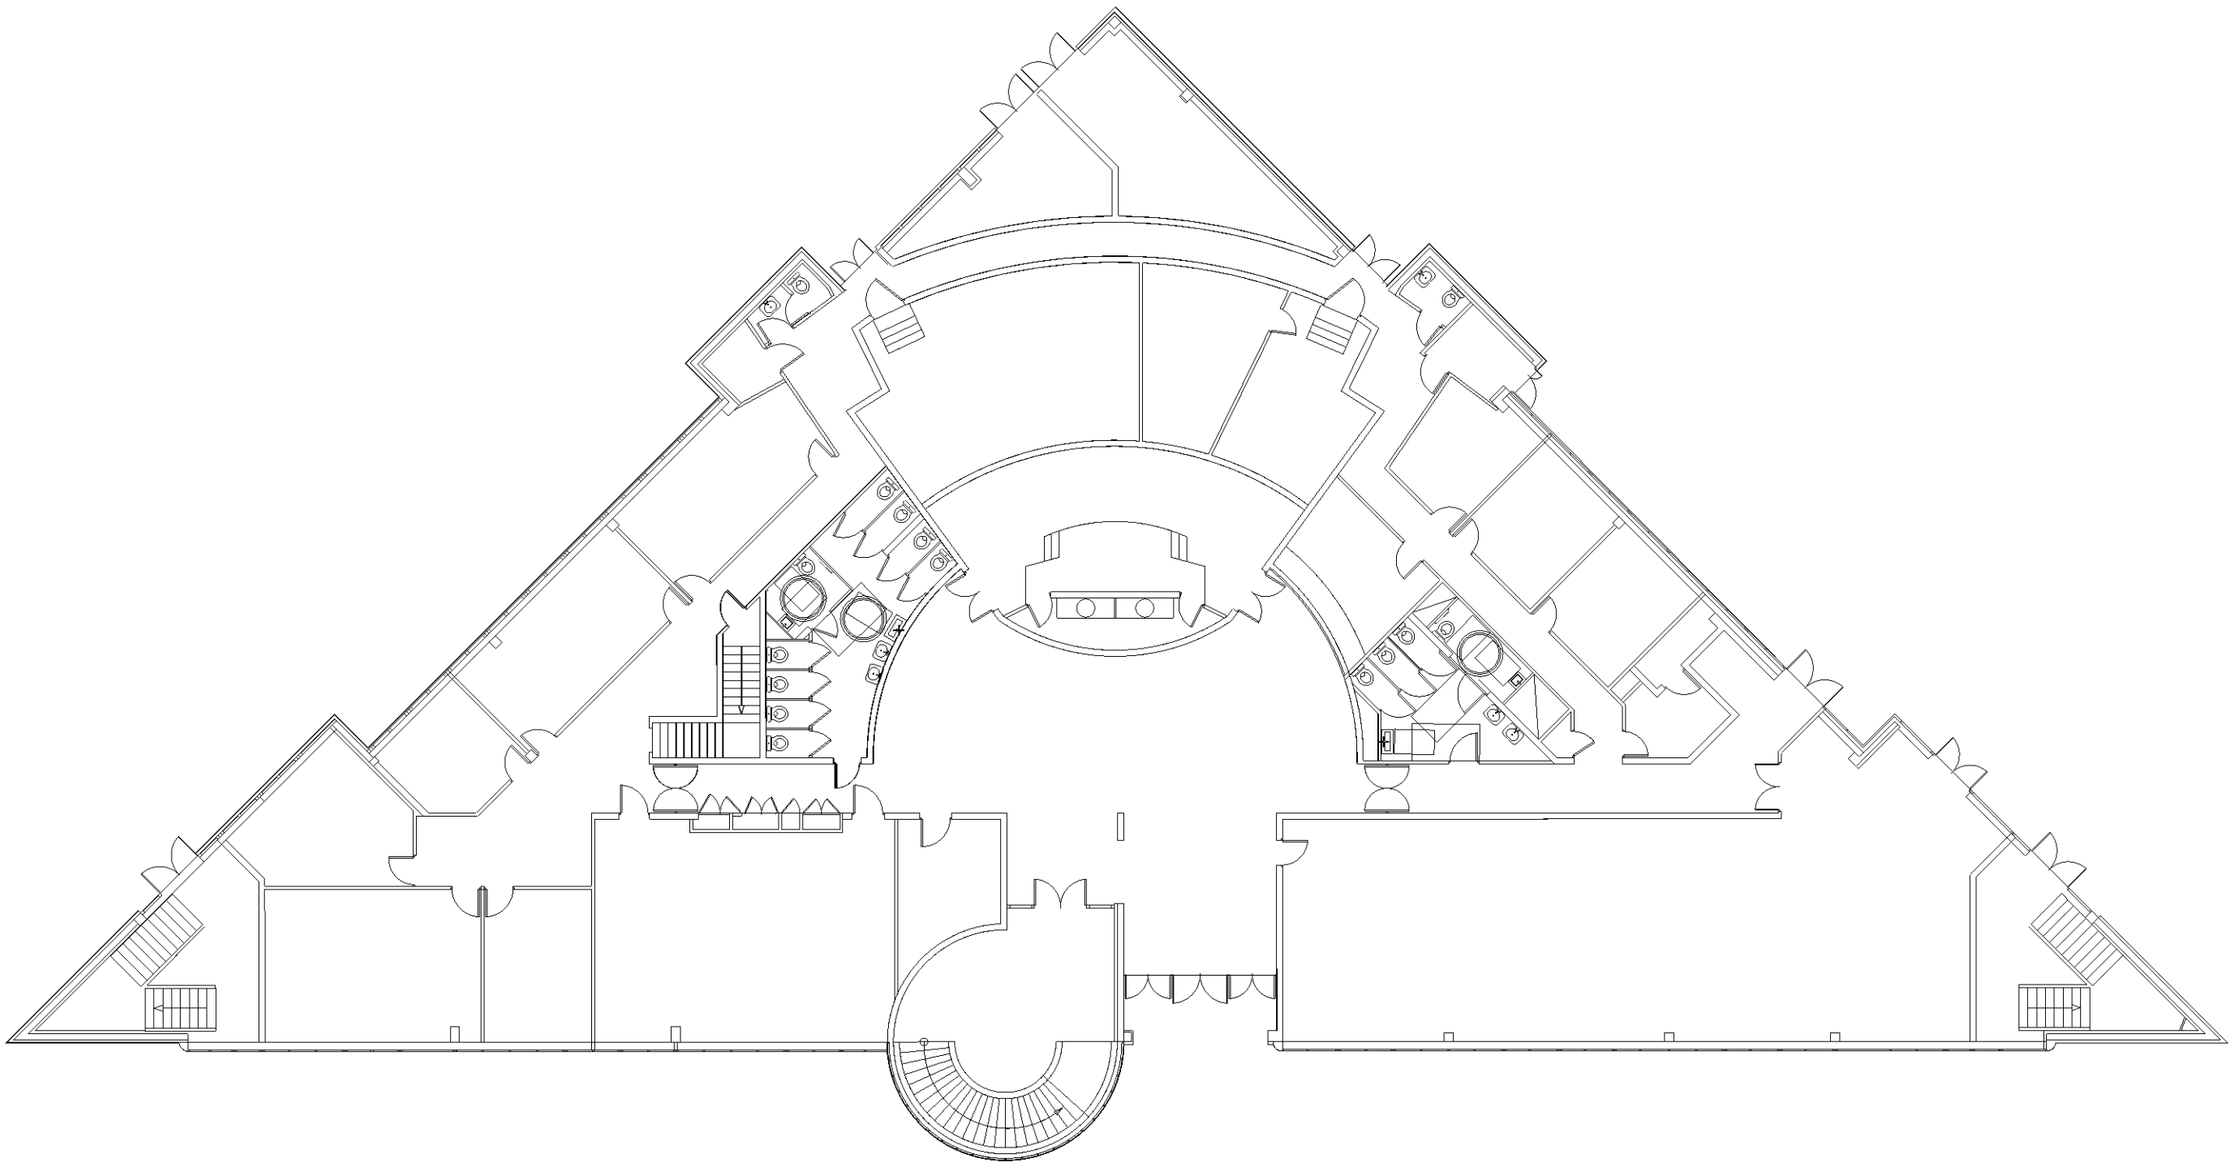

Les plans sont la propriété de Sherp'Accès. Ils ne peuvent être communiqués à des tiers sans autorisation écrite de notre part. Les cotations indiquées sont données à titre indicatif. Les entreprises doivent procéder à la vérification des côtes afin d'établir les plans d'exécution.

SHERP'ACCES	*IUT ISEA* *Mise en Accessibilité Rez de Chaussée* *Université de Lorraine - Site IUT ISEA*		*Echelle* *1/ 300 ème*	Etat Projeté	

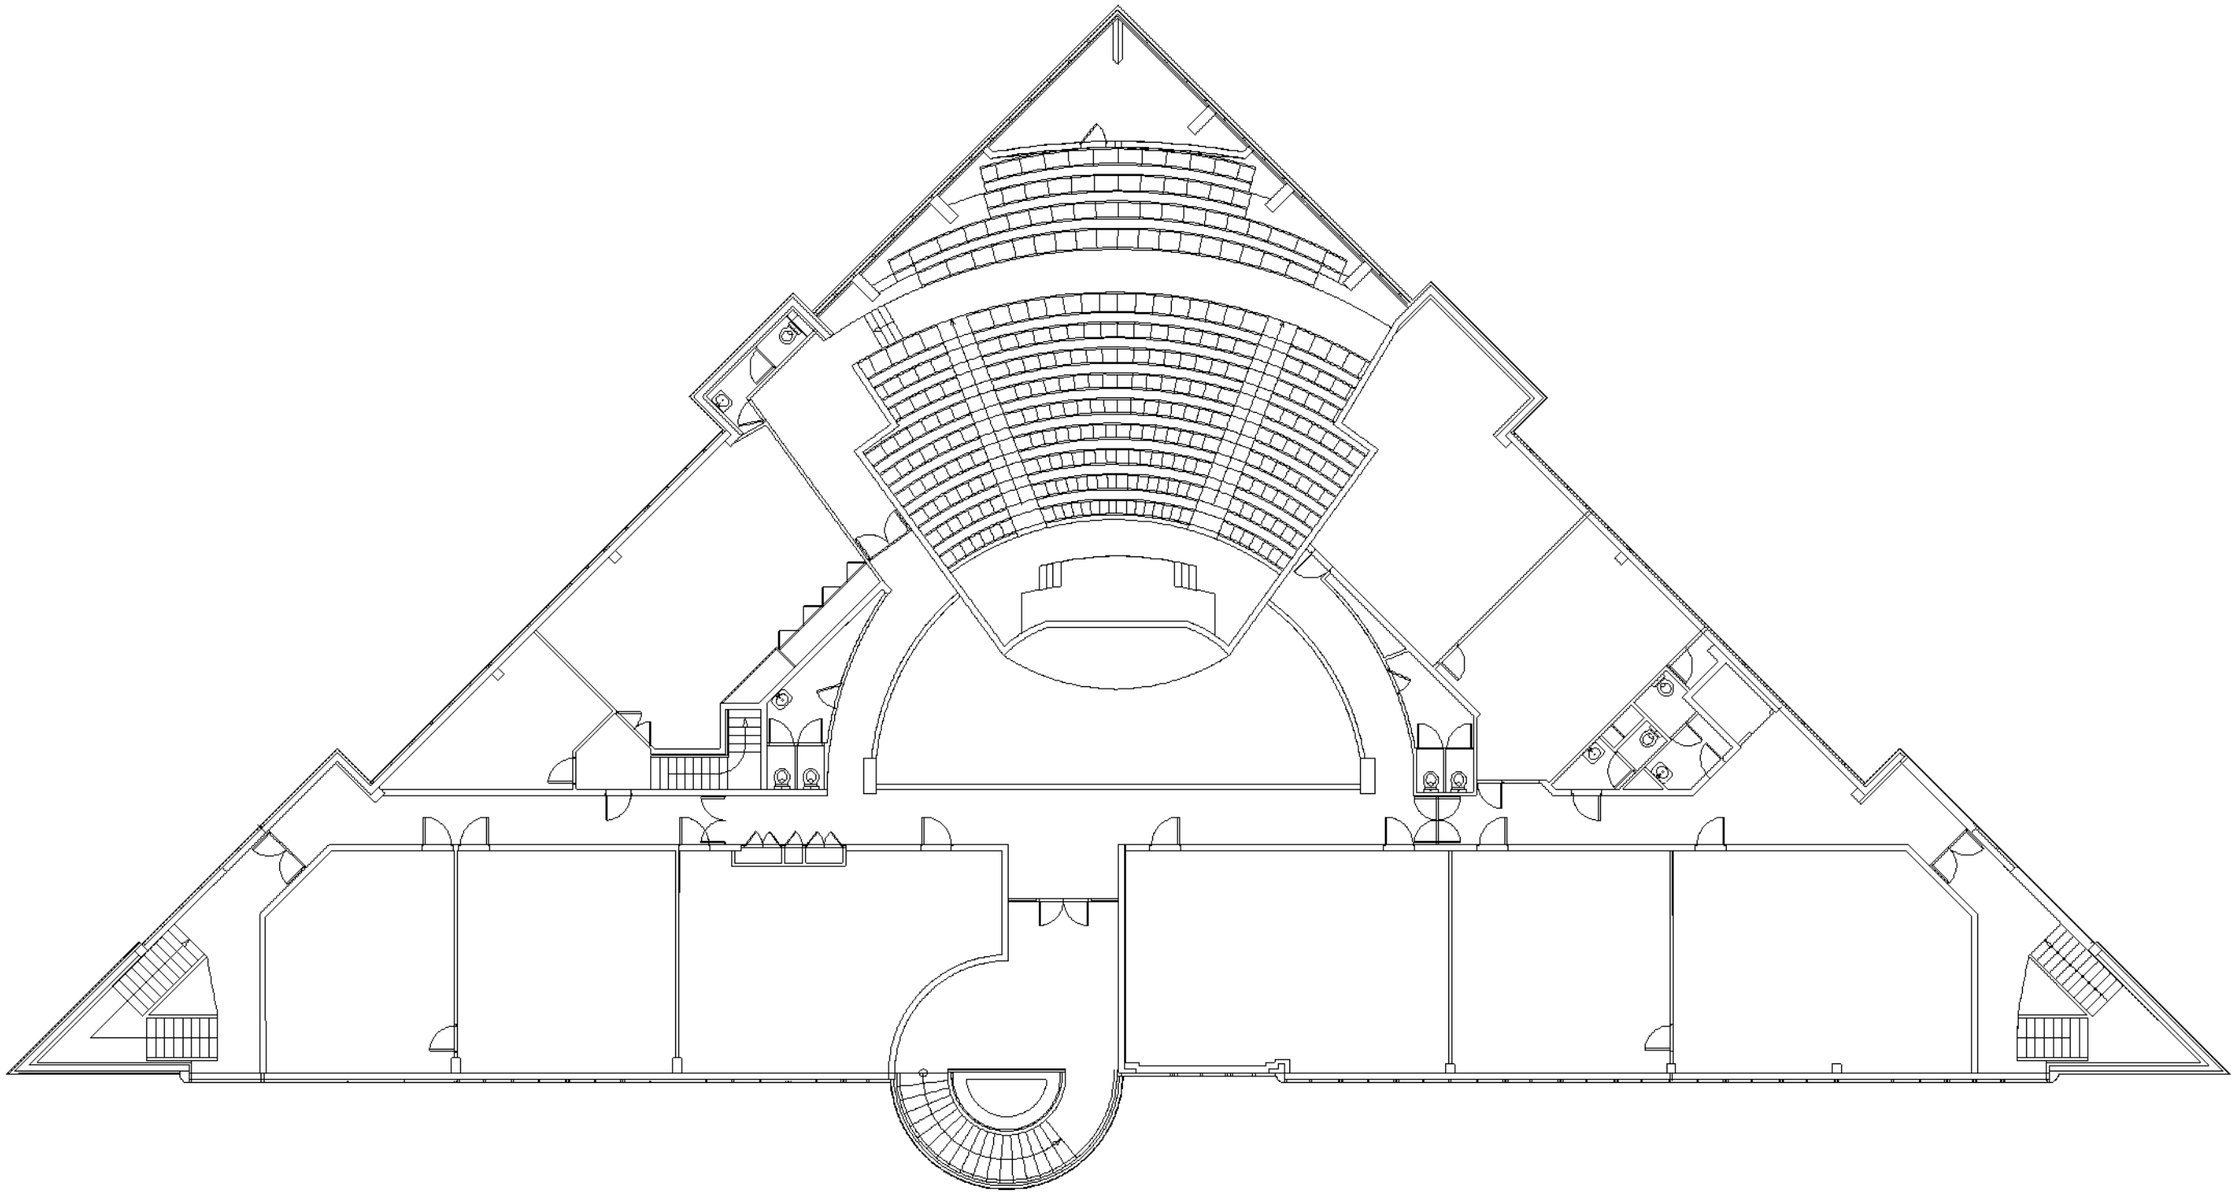

Les plans sont la propriété de Sherp'Accès. Ils ne peuvent être communiqués à des tiers sans autorisation écrite de notre part. Les cotations indiquées sont données à titre indicatif. Les entreprises doivent procéder à la vérification des côtes afin d'établir les plans d'exécution.

SHERP'ACCES	*IUT ISEA* *Mise en Accessibilité 1er Etage* *Université de Lorraine - Site IUT ISEA*		*Echelle* *1/ 300 ème*	Etat Existant	

ISEA - 1er Etage

Repérage Obstacle


Obstacle N°26-27
Sanitaire - Mis en confomité
- Dépose complète
- Dépose cloison
- Reprise carrelage
- -Equiper le local créé






- Obstacle N°19
- Amphithéatre
- Dépose partiel existant
- Fourniture et pose d'une plate forme

Obstacle N° 20-21
Sanitaire - Mis en confomité
- Dépose complète
- Dépose cloison
- Reprise carrelage
- Dépose bloc Porte
- Agrandissement baie libre depuis CHC
- Equipe le local créé

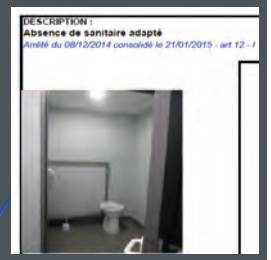

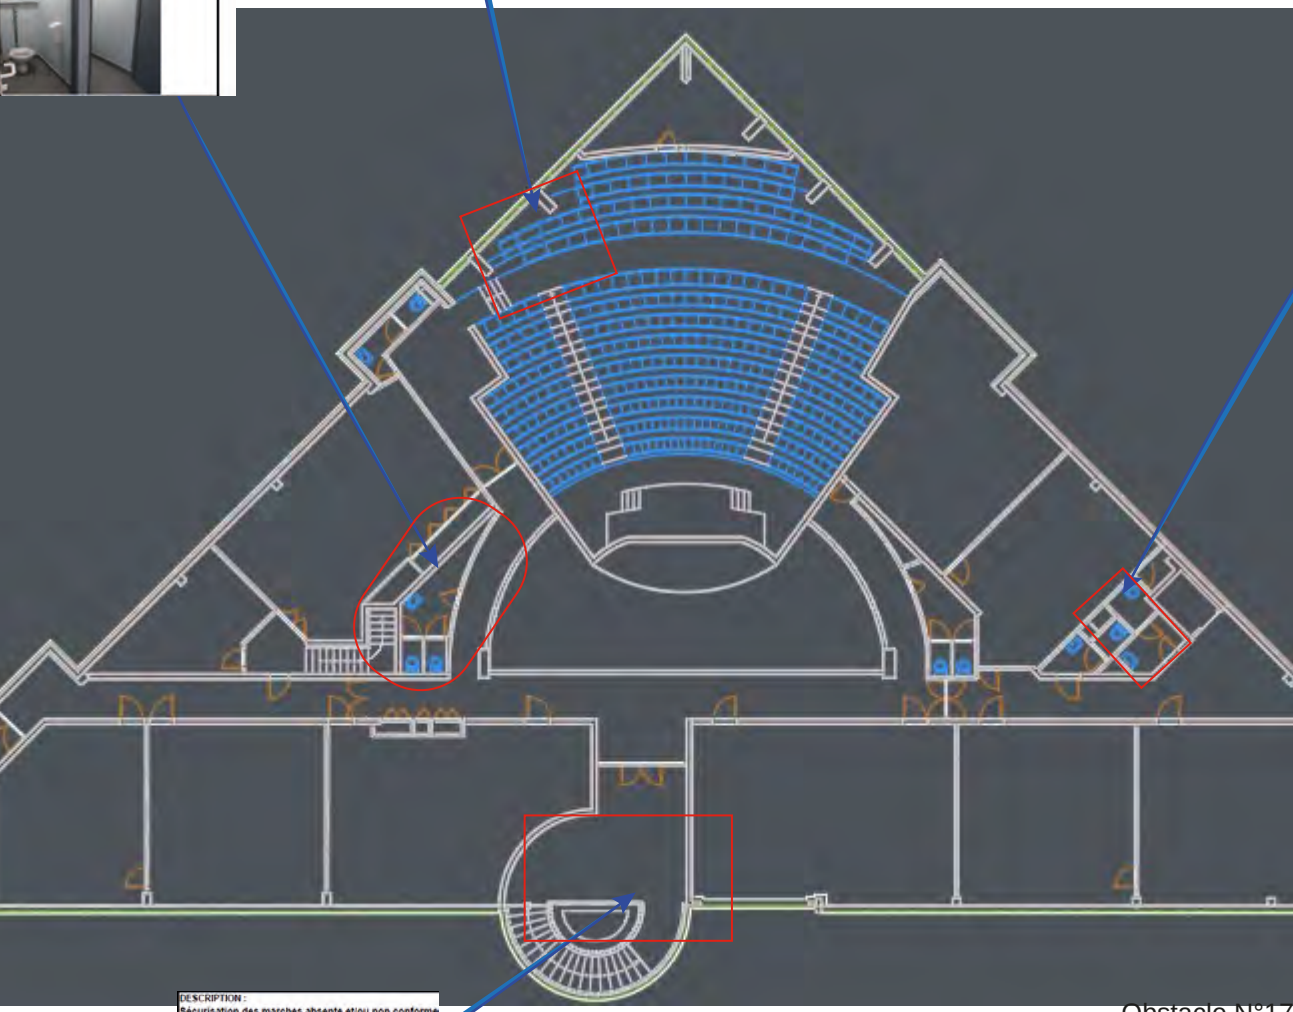

Obstacle N°18
Escalier (Rdc - R+3)
- Prolongation MC Existante
- Nez de marches
- contremarches
- Bande d'éveil
- Mis en peinture MC sur Mur






Obstacle N°16
Escalier (Rdc -R+2)
- Prolongation MC Existante
- Nez de marches
- contremarches
- Bande d'éveil

Obstacle N°17
Escalier (Rdc - R+3)
- Prolongation MC Existante
- Nez de marches
- contremarches
- Bande d'éveil




ISEA - 1er Etage


Repérage Sanitaires

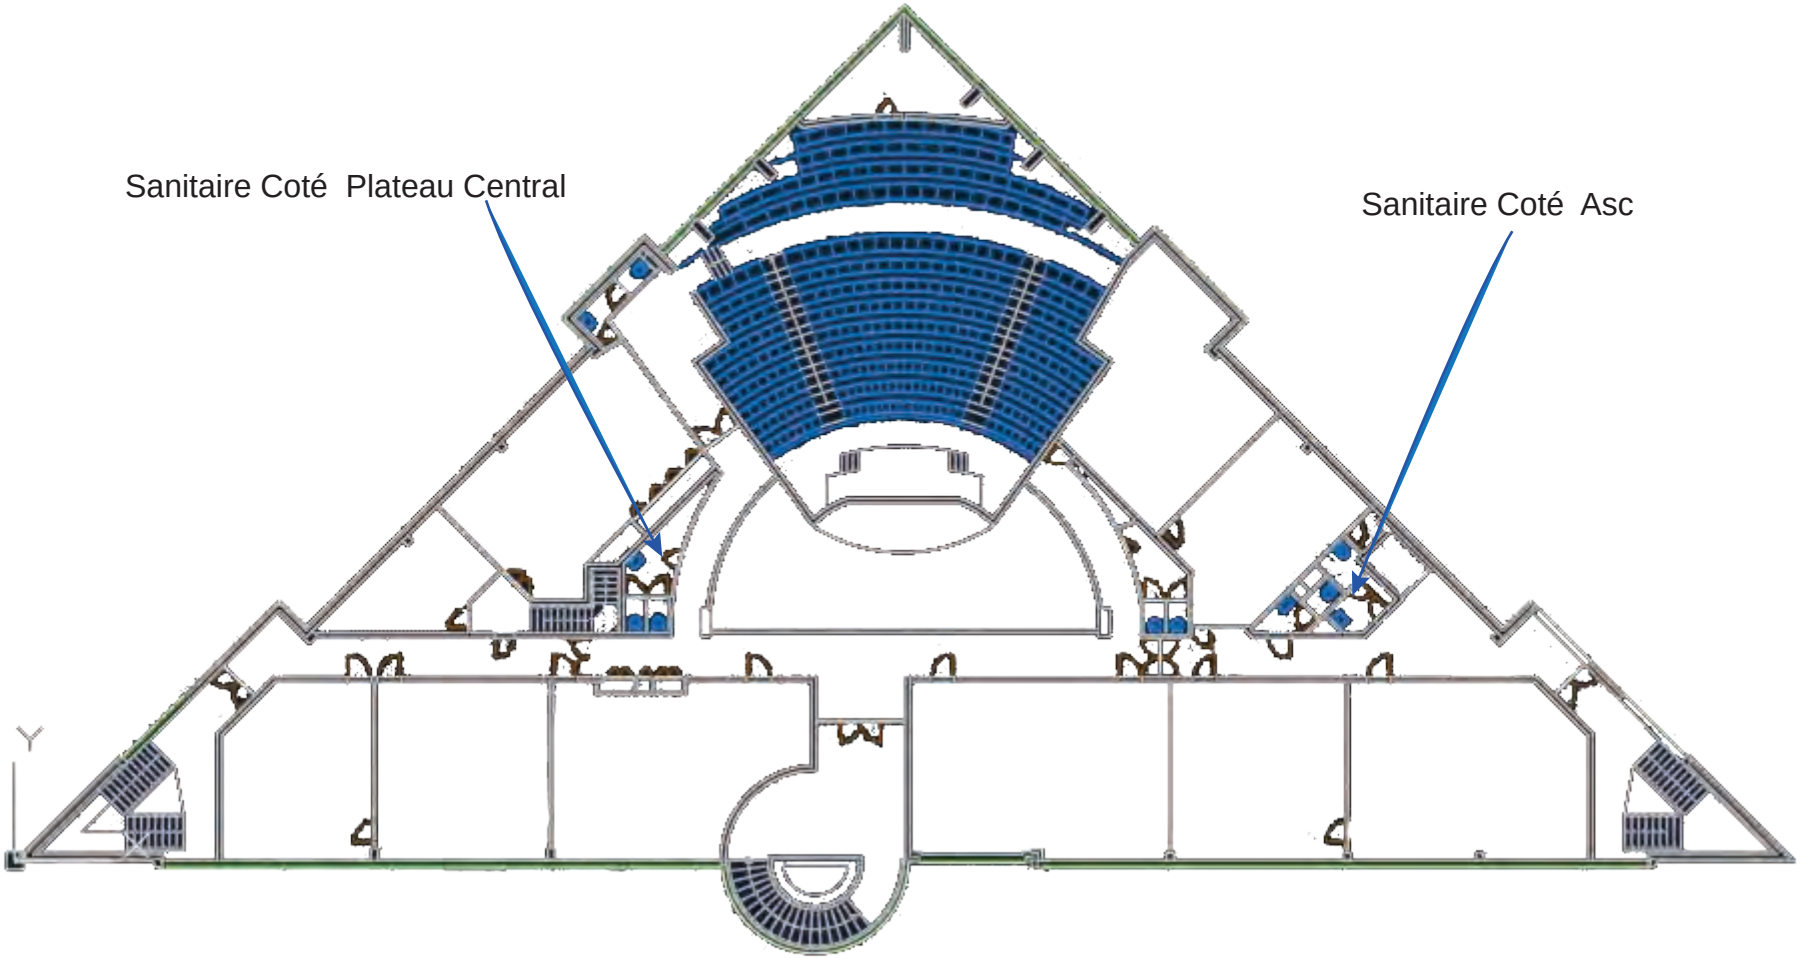

Détail Sanitaire Coté Ascenseur 1er Etage - Etat Existant

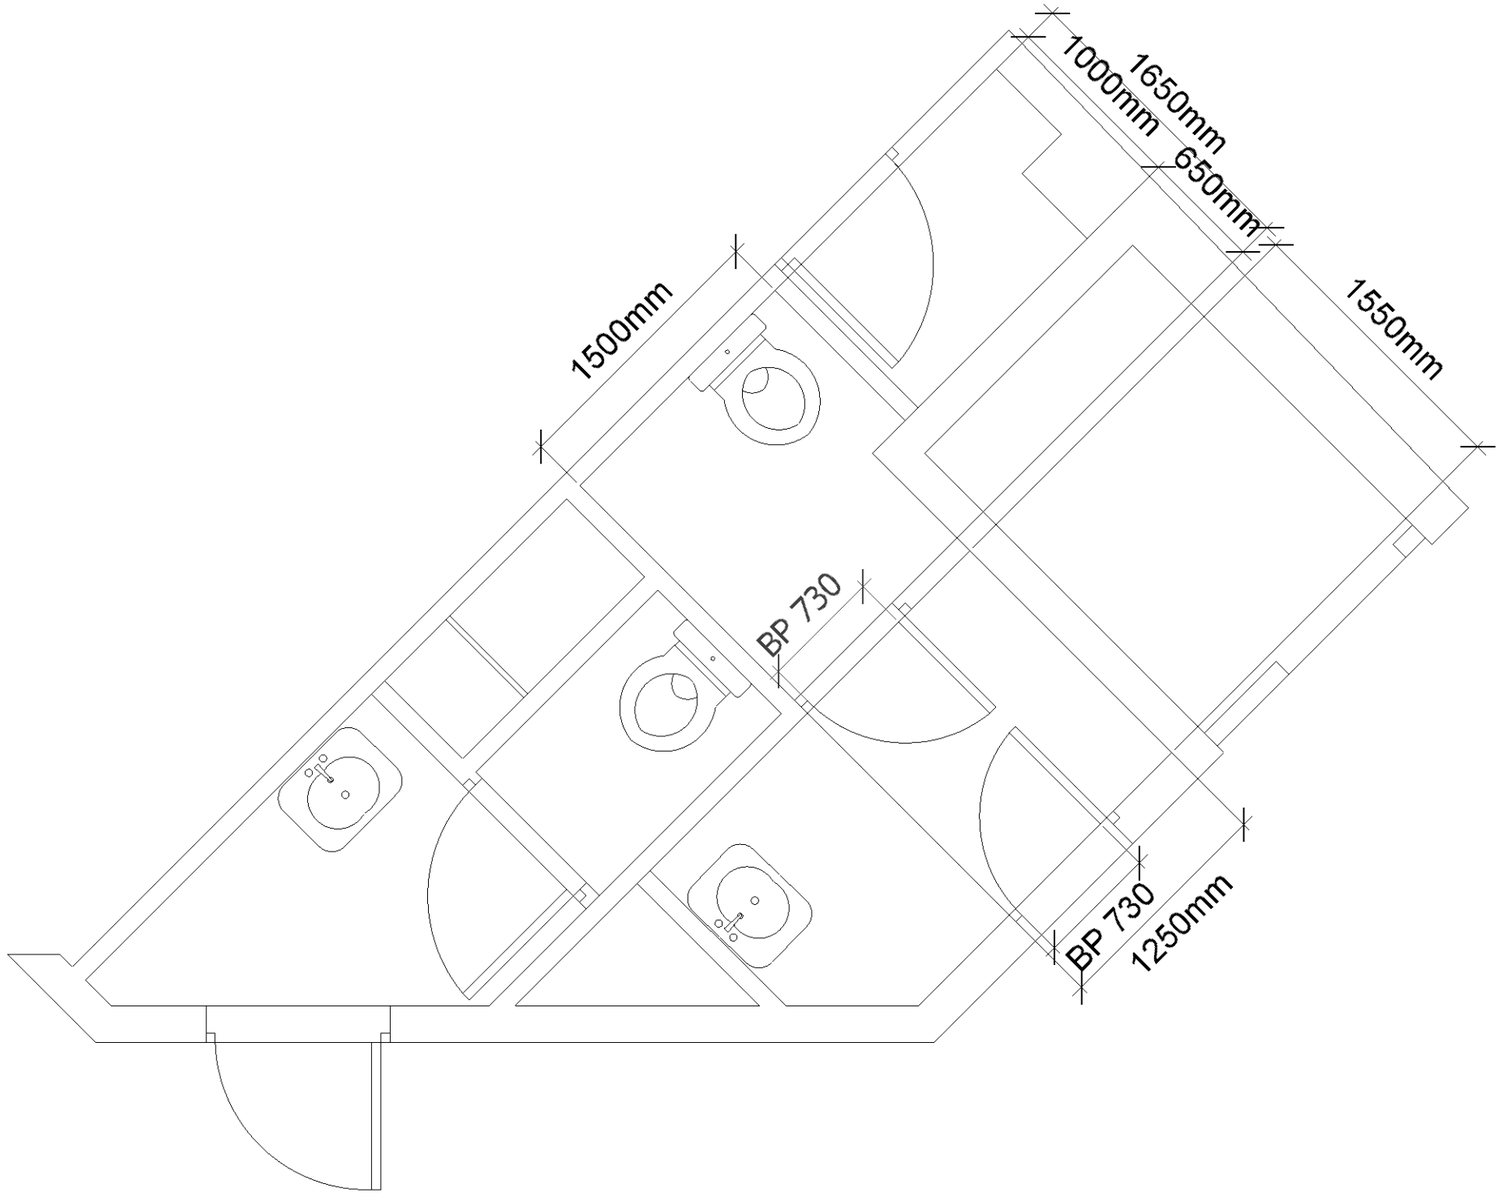


Localisation du sanitaire

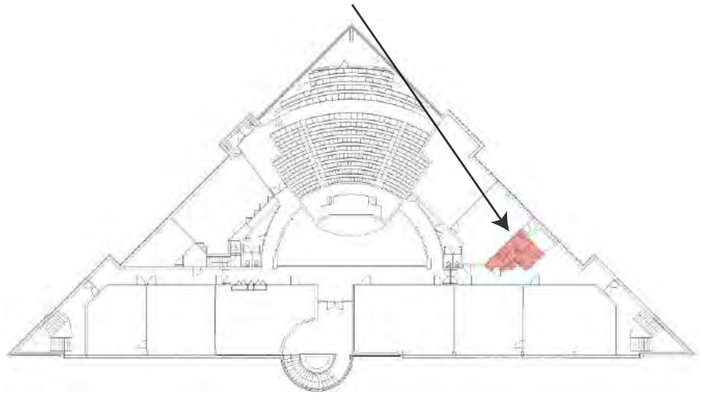


Les plans sont la propriété de Sherp'Accès. Ils ne peuvent être communiqués à des tiers sans autorisation écrite de notre part. Les cotations indiquées sont données à titre indicatif. Les entreprises doivent procéder à la vérification des côtes afin d'établir les plans d'exécution.

SHERP'ACCES	*IUT ISEA* *Mise en Accessibilité Sanitaire 1er Etage coté Asc* *Université de Lorraine - Site IUT ISEA*		*Echelle* *1/ 50 ème*	Etat Existant	

Détail Sanitaire Coté Ascenseur 1er Etage - Etat Existant - Dépose

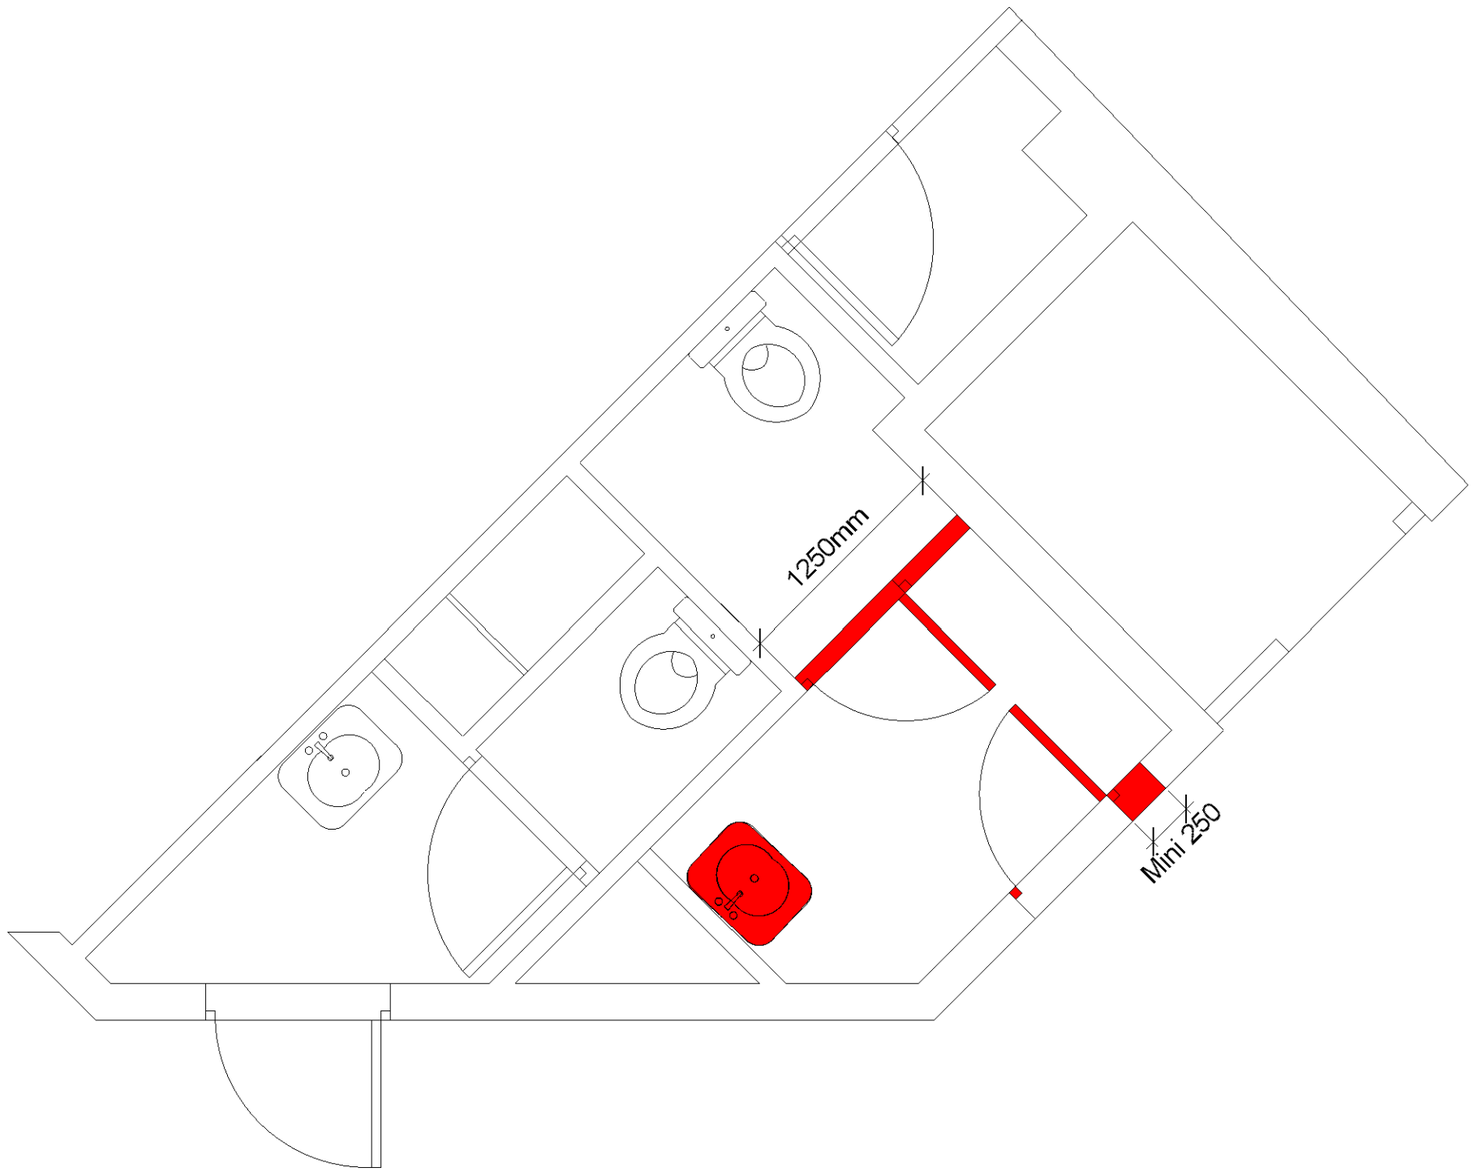

Localisation du sanitaire

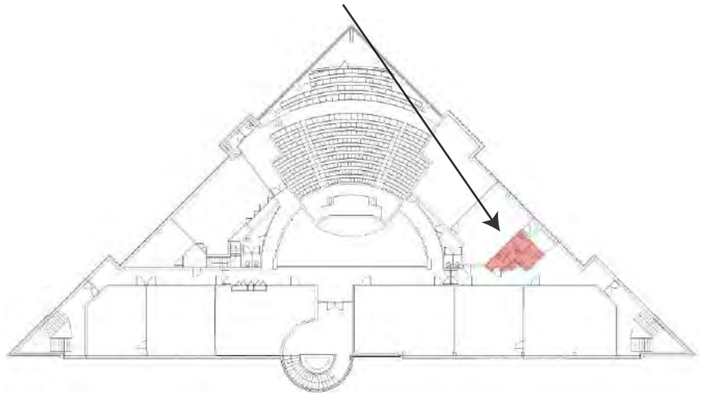


Les plans sont la propriété de Sherp'Accès. Ils ne peuvent être communiqués à des tiers sans autorisation écrite de notre part. Les cotations indiquées sont données à titre indicatif. Les entreprises doivent procéder à la vérification des côtes afin d'établir les plans d'exécution.

SHERP'ACCES	*IUT ISEA* *Mise en Accessibilité Sanitaire 1er Etage coté Asc* *Université de Lorraine - Site IUT ISEA*		*Echelle* *1/ 50 ème*	Etat Existant - Dépose	

Détail Sanitaire Coté Ascenseur 1er Etage - Etat Projeté



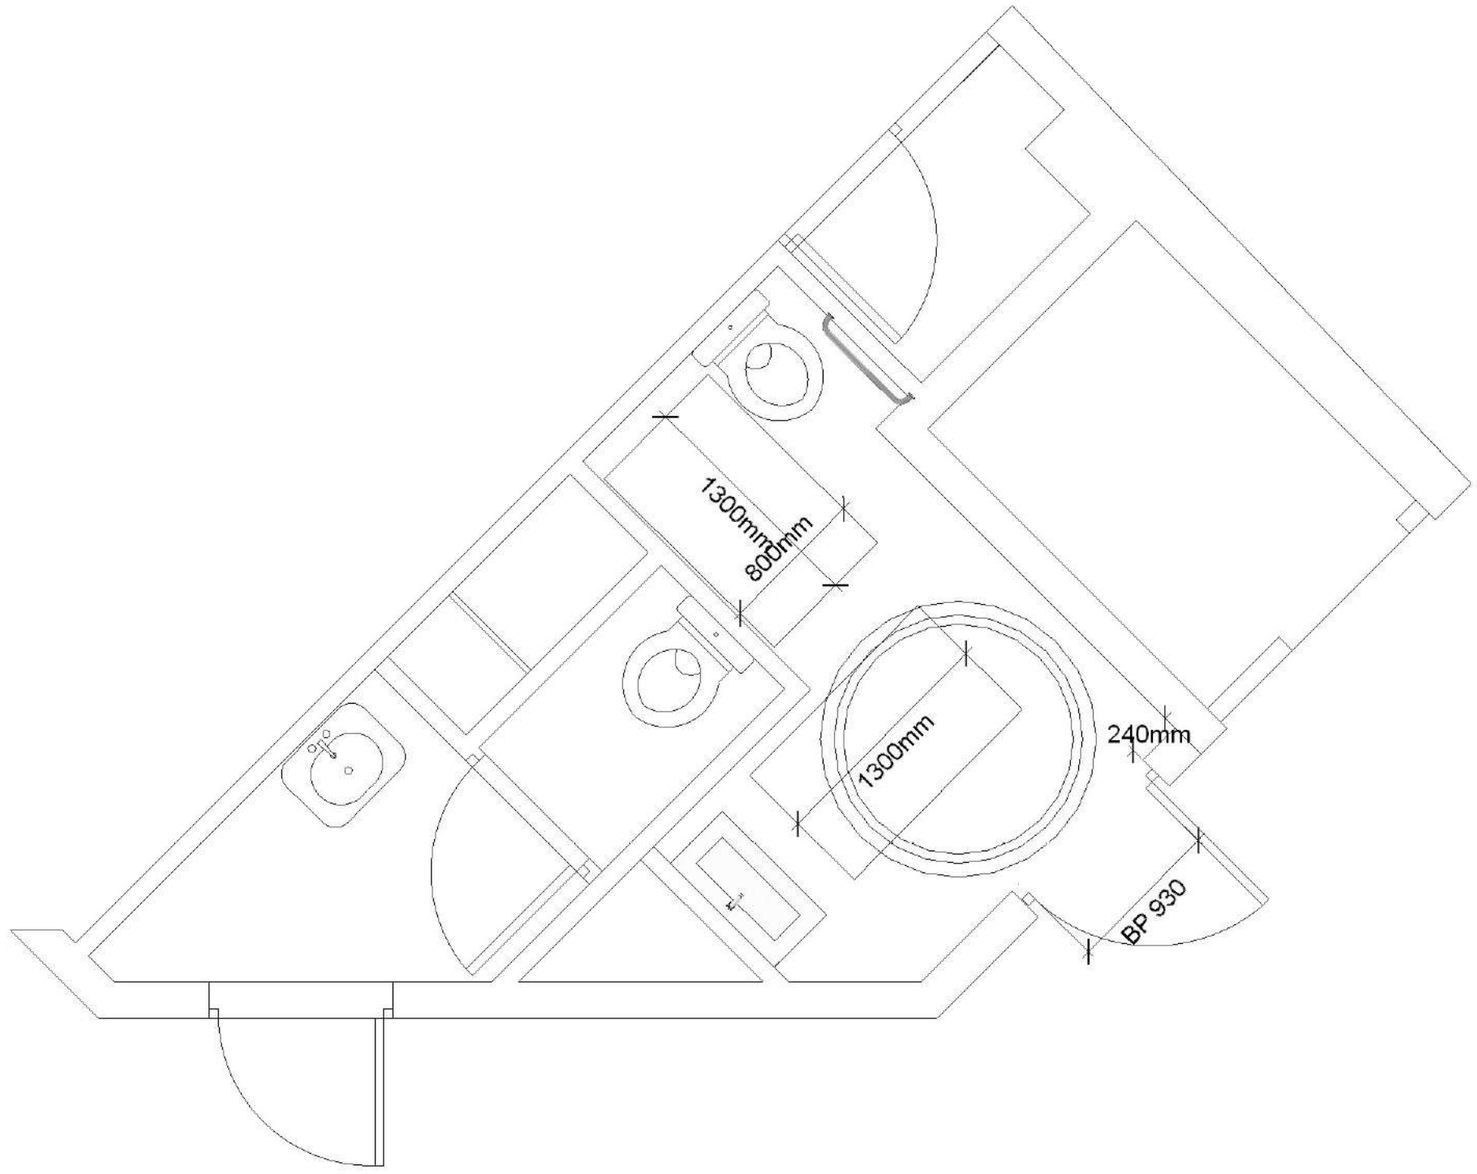



Les plans sont la propriété de Sherp'Accès. Ils ne peuvent être communiqués à des tiers sans autorisation écrite de notre part. Les cotations indiquées sont données à titre indicatif. Les entreprises doivent procéder à la vérification des côtes afin d'établir les plans d'exécution.

SHERP'ACCES	*IUT ISEA* *Mise en Accessibilité Sanitaire 1er Etage coté Asc* *Université de Lorraine - Site IUT ISEA*		*Echelle* *1/ 50 ème*	Etat Projeté	

Détail Sanitaire Plateau Central 1er Etage - Etat Existant

Localisation du sanitaire

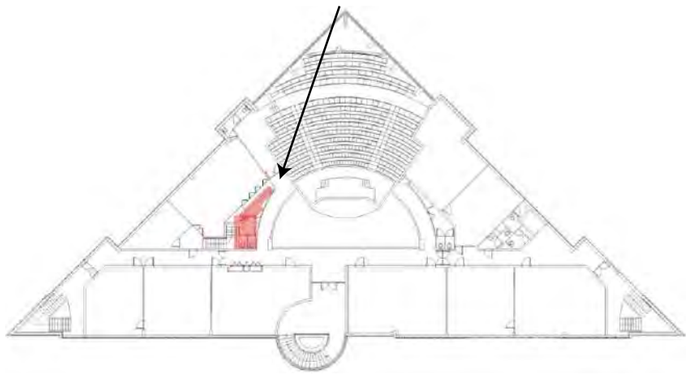


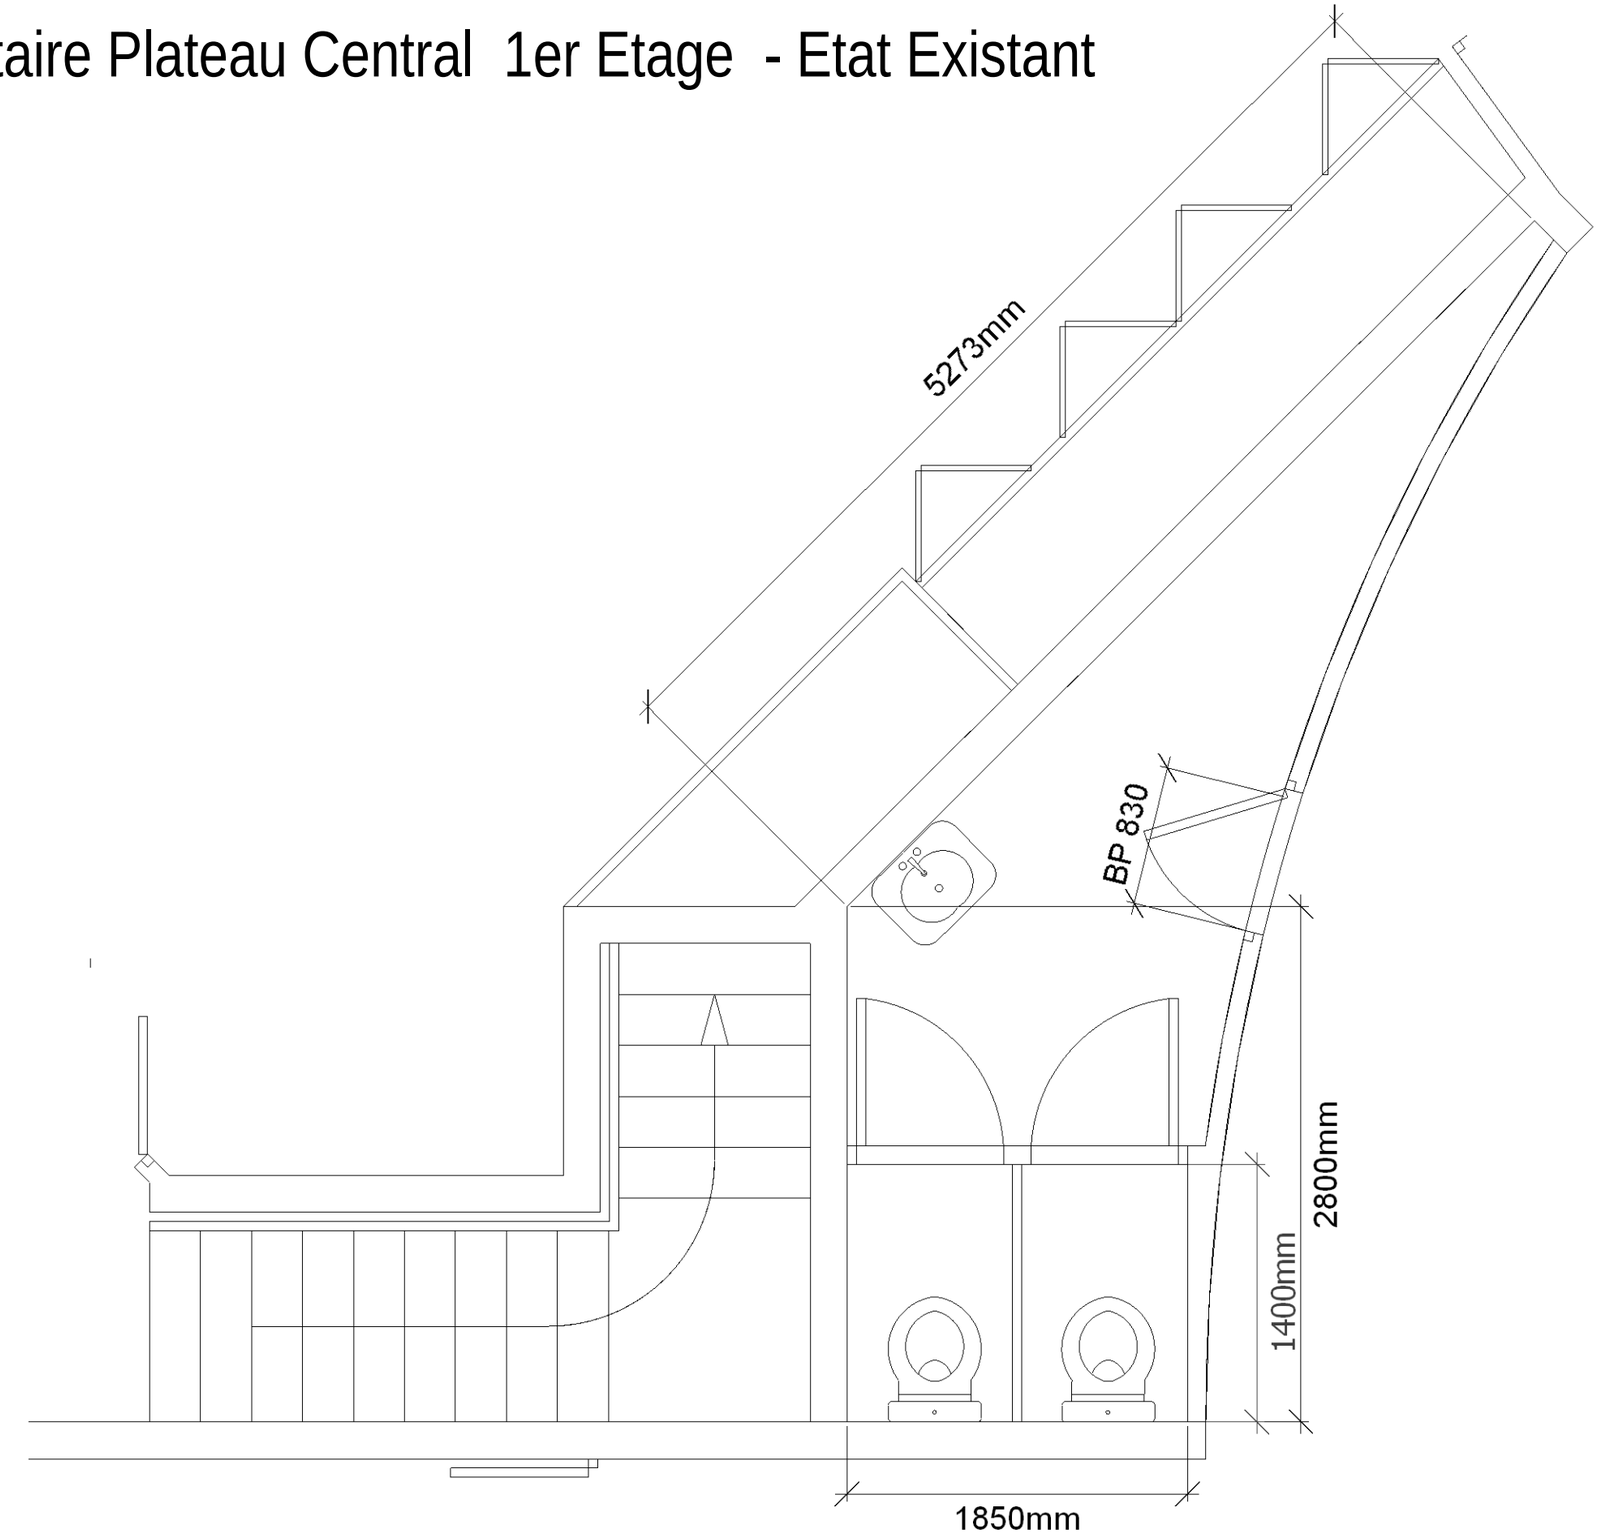


Les plans sont la propriété de Sherp'Accès. Ils ne peuvent être communiqués à des tiers sans autorisation écrite de notre part. Les cotations indiquées sont données à titre indicatif. Les entreprises doivent procéder à la vérification des côtes afin d'établir les plans d'exécution.

SHERP'ACCES	*IUT ISEA* *Mise en Accessibilité Sanitaire 1er Etage Plateau Central* *Université de Lorraine - Site IUT ISEA*		*Echelle* *1/ 50 ème*	Etat Existant	

Détail Sanitaire Plateau Central 1er Etage - Etat Existant - Dépose

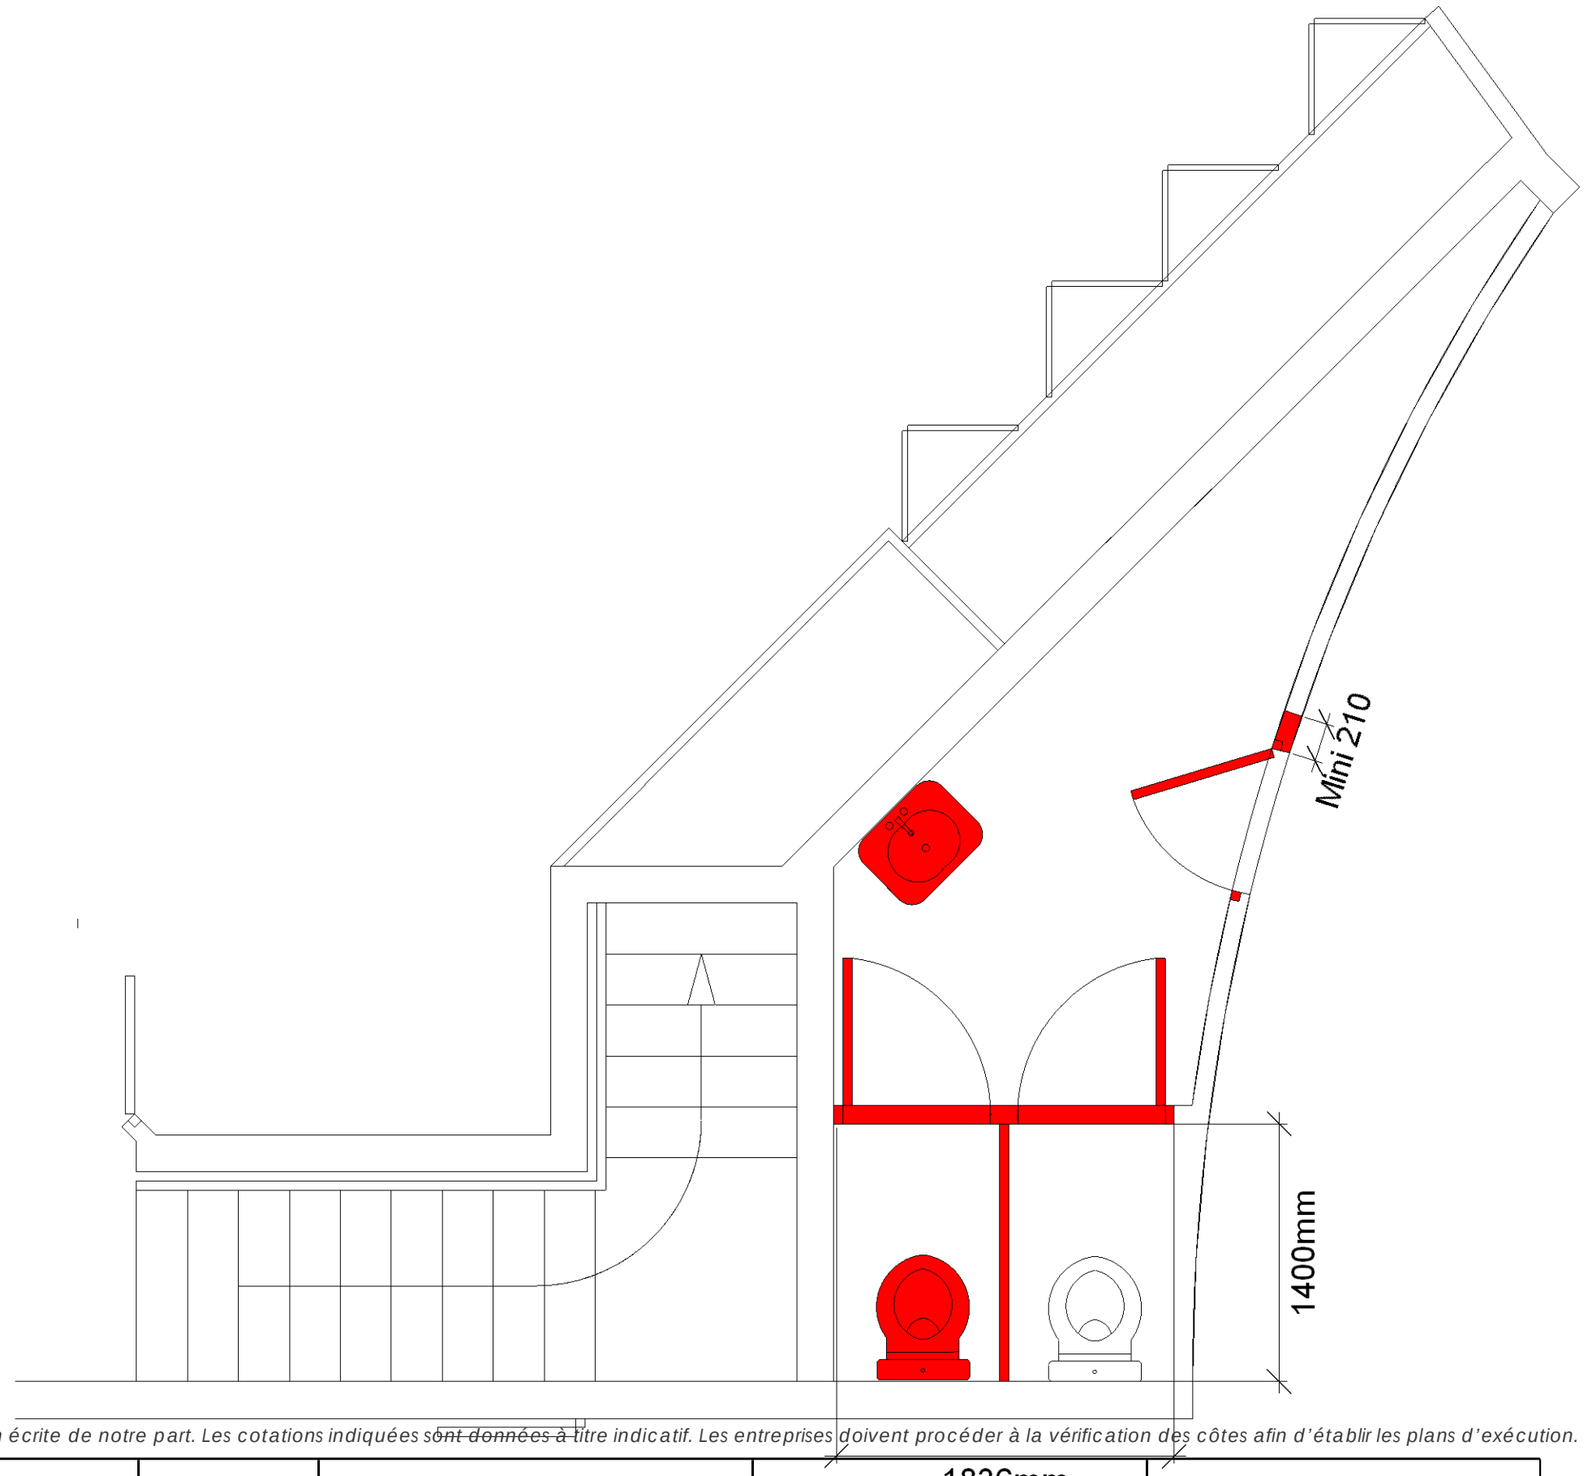


Localisation du sanitaire

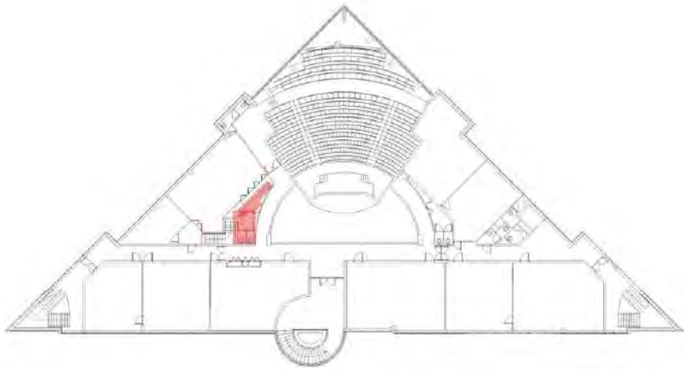


Les plans sont la propriété de Sherp'Accès. Ils ne peuvent être communiqués à des tiers sans autorisation écrite de notre part. Les cotations indiquées sont données à titre indicatif. Les entreprises doivent procéder à la vérification des côtes afin d'établir les plans d'exécution.

SHERP'ACCES	*IUT ISEA* *Mise en Accessibilité Sanitaire 1er Etage Plateau Central* *Université de Lorraine - Site IUT ISEA*		*Echelle* *1/ 50 ème*	1836mm Etat Existant -Dépose	

Détail Sanitaire Plateau Central 1er Etage - Etat Projeté

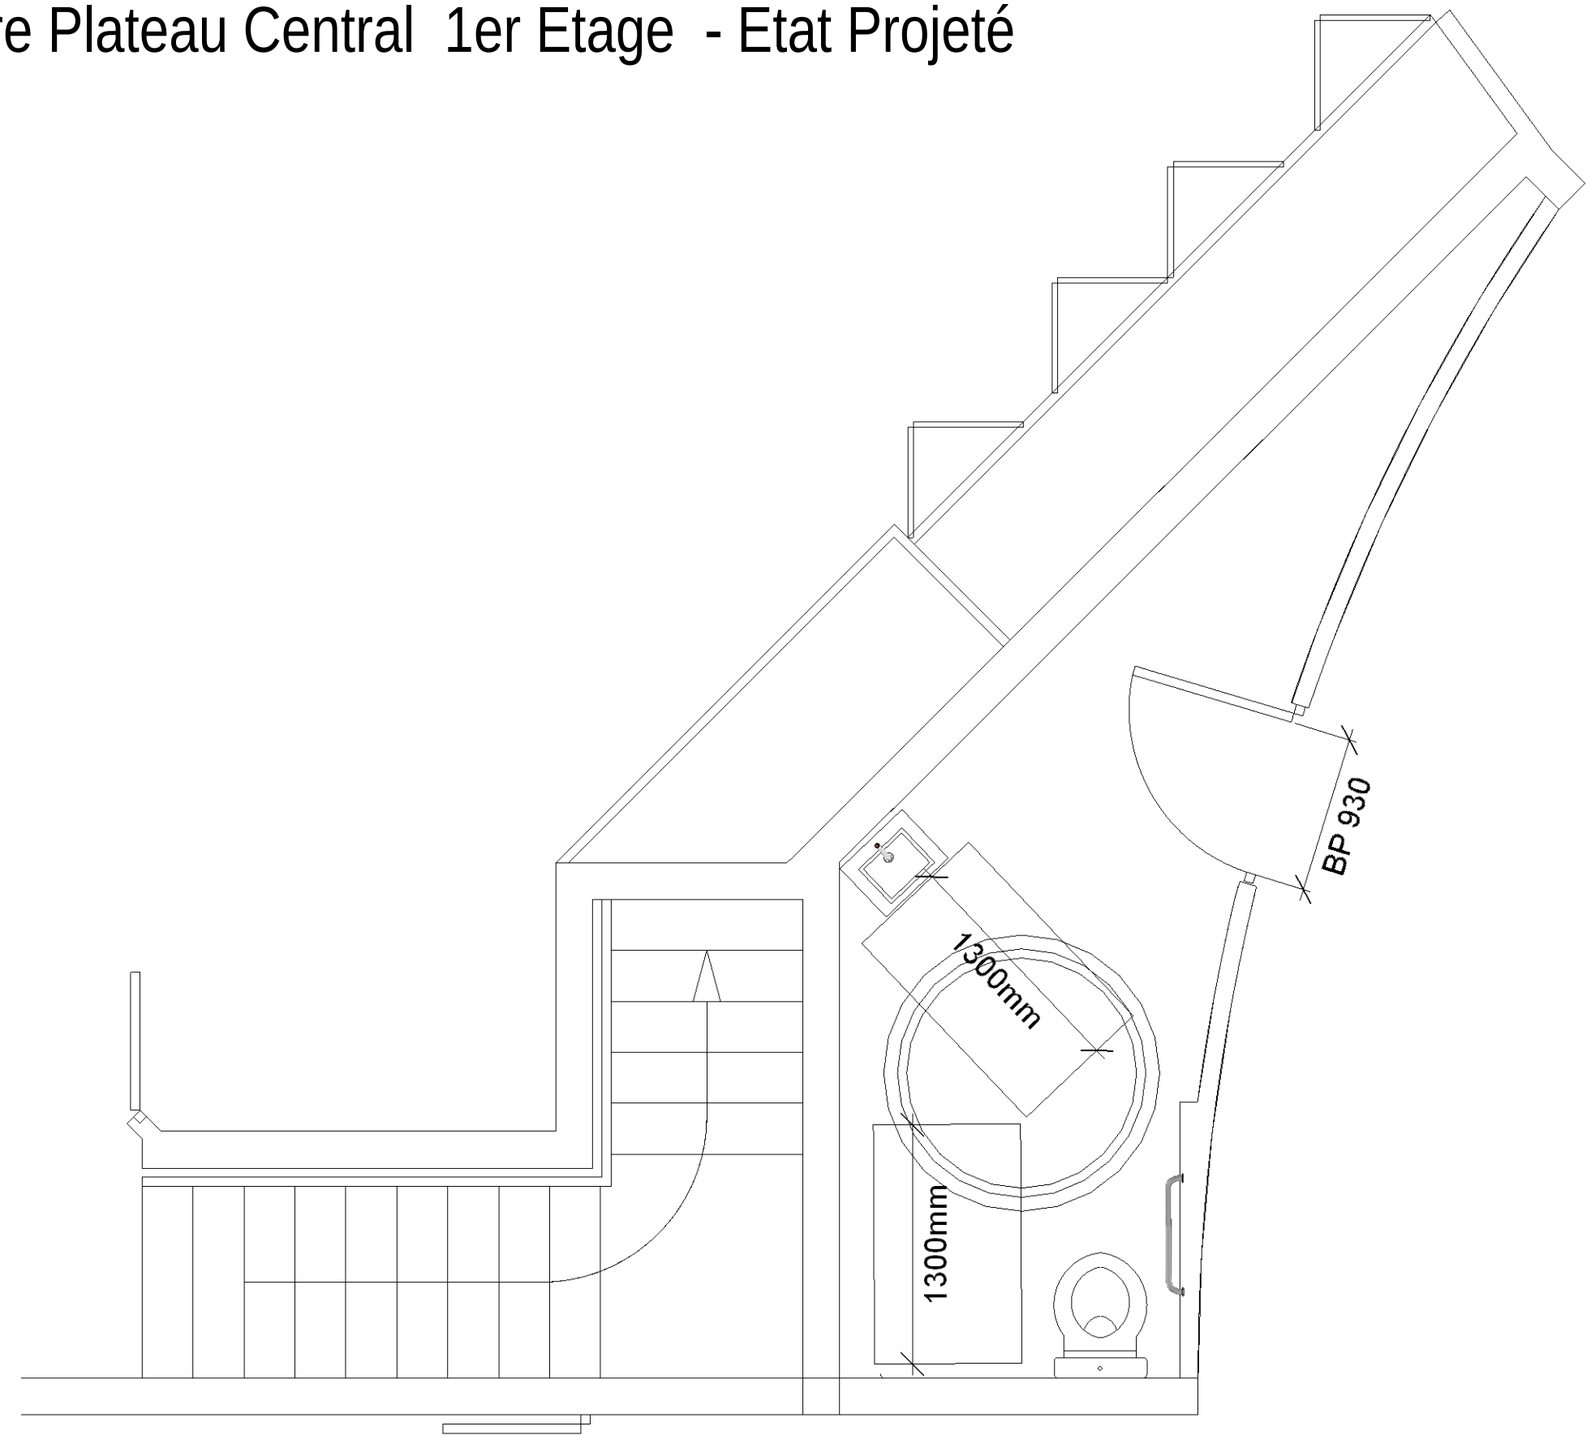


Localisation du sanitaire

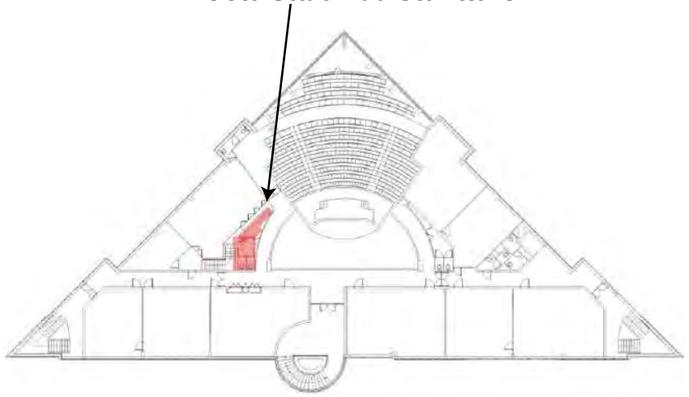


Les plans sont la propriété de Sherp'Accès. Ils ne peuvent être communiqués à des tiers sans autorisation écrite de notre part. Les cotations indiquées sont données à titre indicatif. Les entreprises doivent procéder à la vérification des côtes afin d'établir les plans d'exécution.

SHERP'ACCES	*IUT ISEA* *Mise en Accessibilité Sanitaire 1er Etage Plateau Central* *Université de Lorraine - Site IUT ISEA*		*Echelle* *1/ 50 ème*	Etat Projeté	

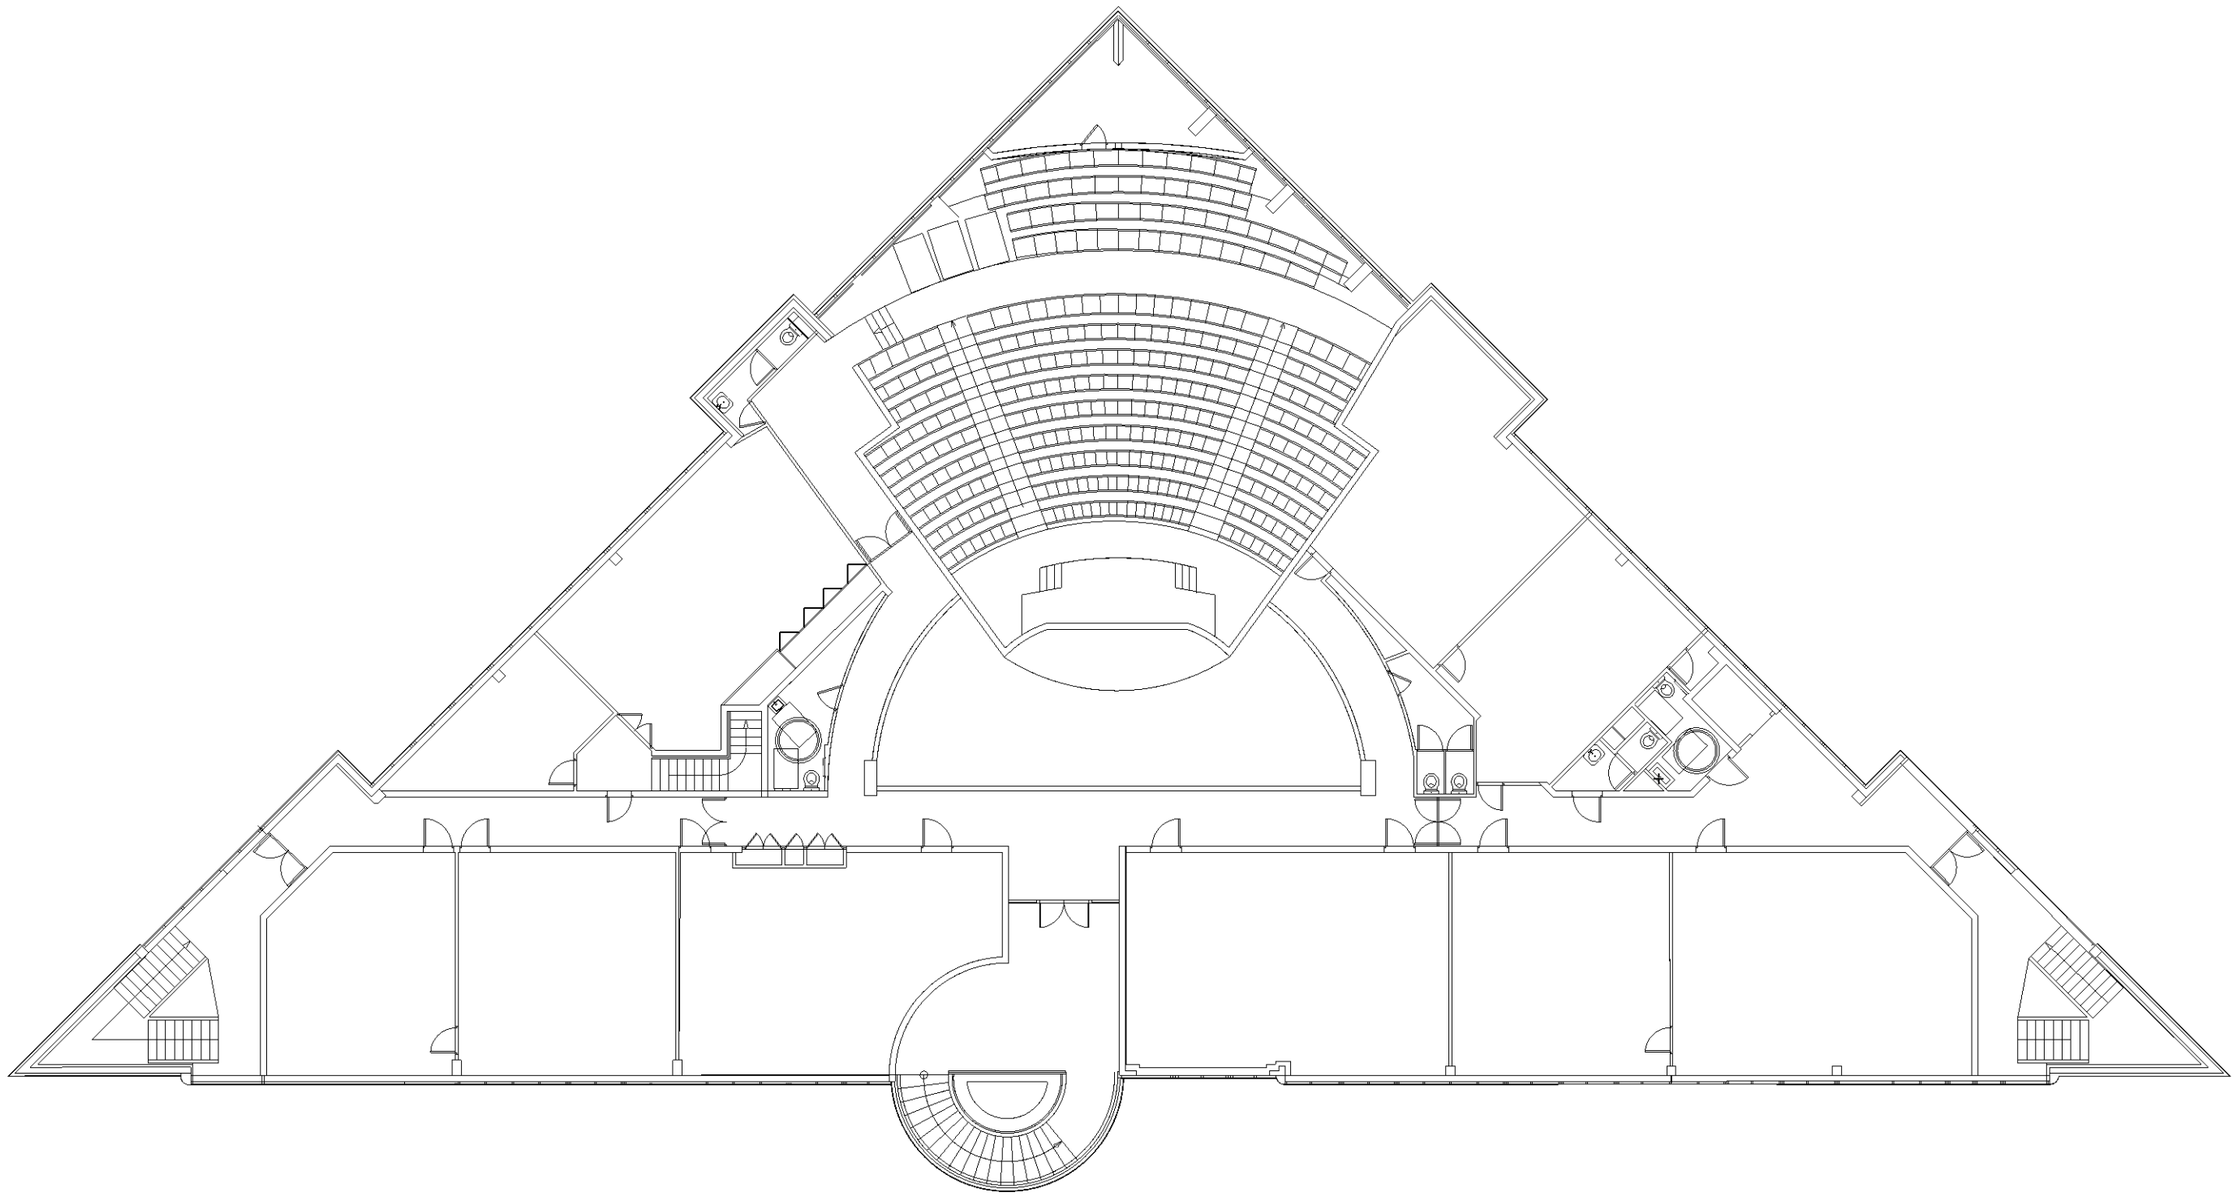

Les plans sont la propriété de Sherp'Accès. Ils ne peuvent être communiqués à des tiers sans autorisation écrite de notre part. Les cotations indiquées sont données à titre indicatif. Les entreprises doivent procéder à la vérification des côtes afin d'établir les plans d'exécution.

SHERP'ACCES	*IUT ISEA* *Mise en Accessibilité 1er Etage* *Université de Lorraine - Site IUT ISEA*		*Echelle* *1/ 300 ème*	Etat Projeté	

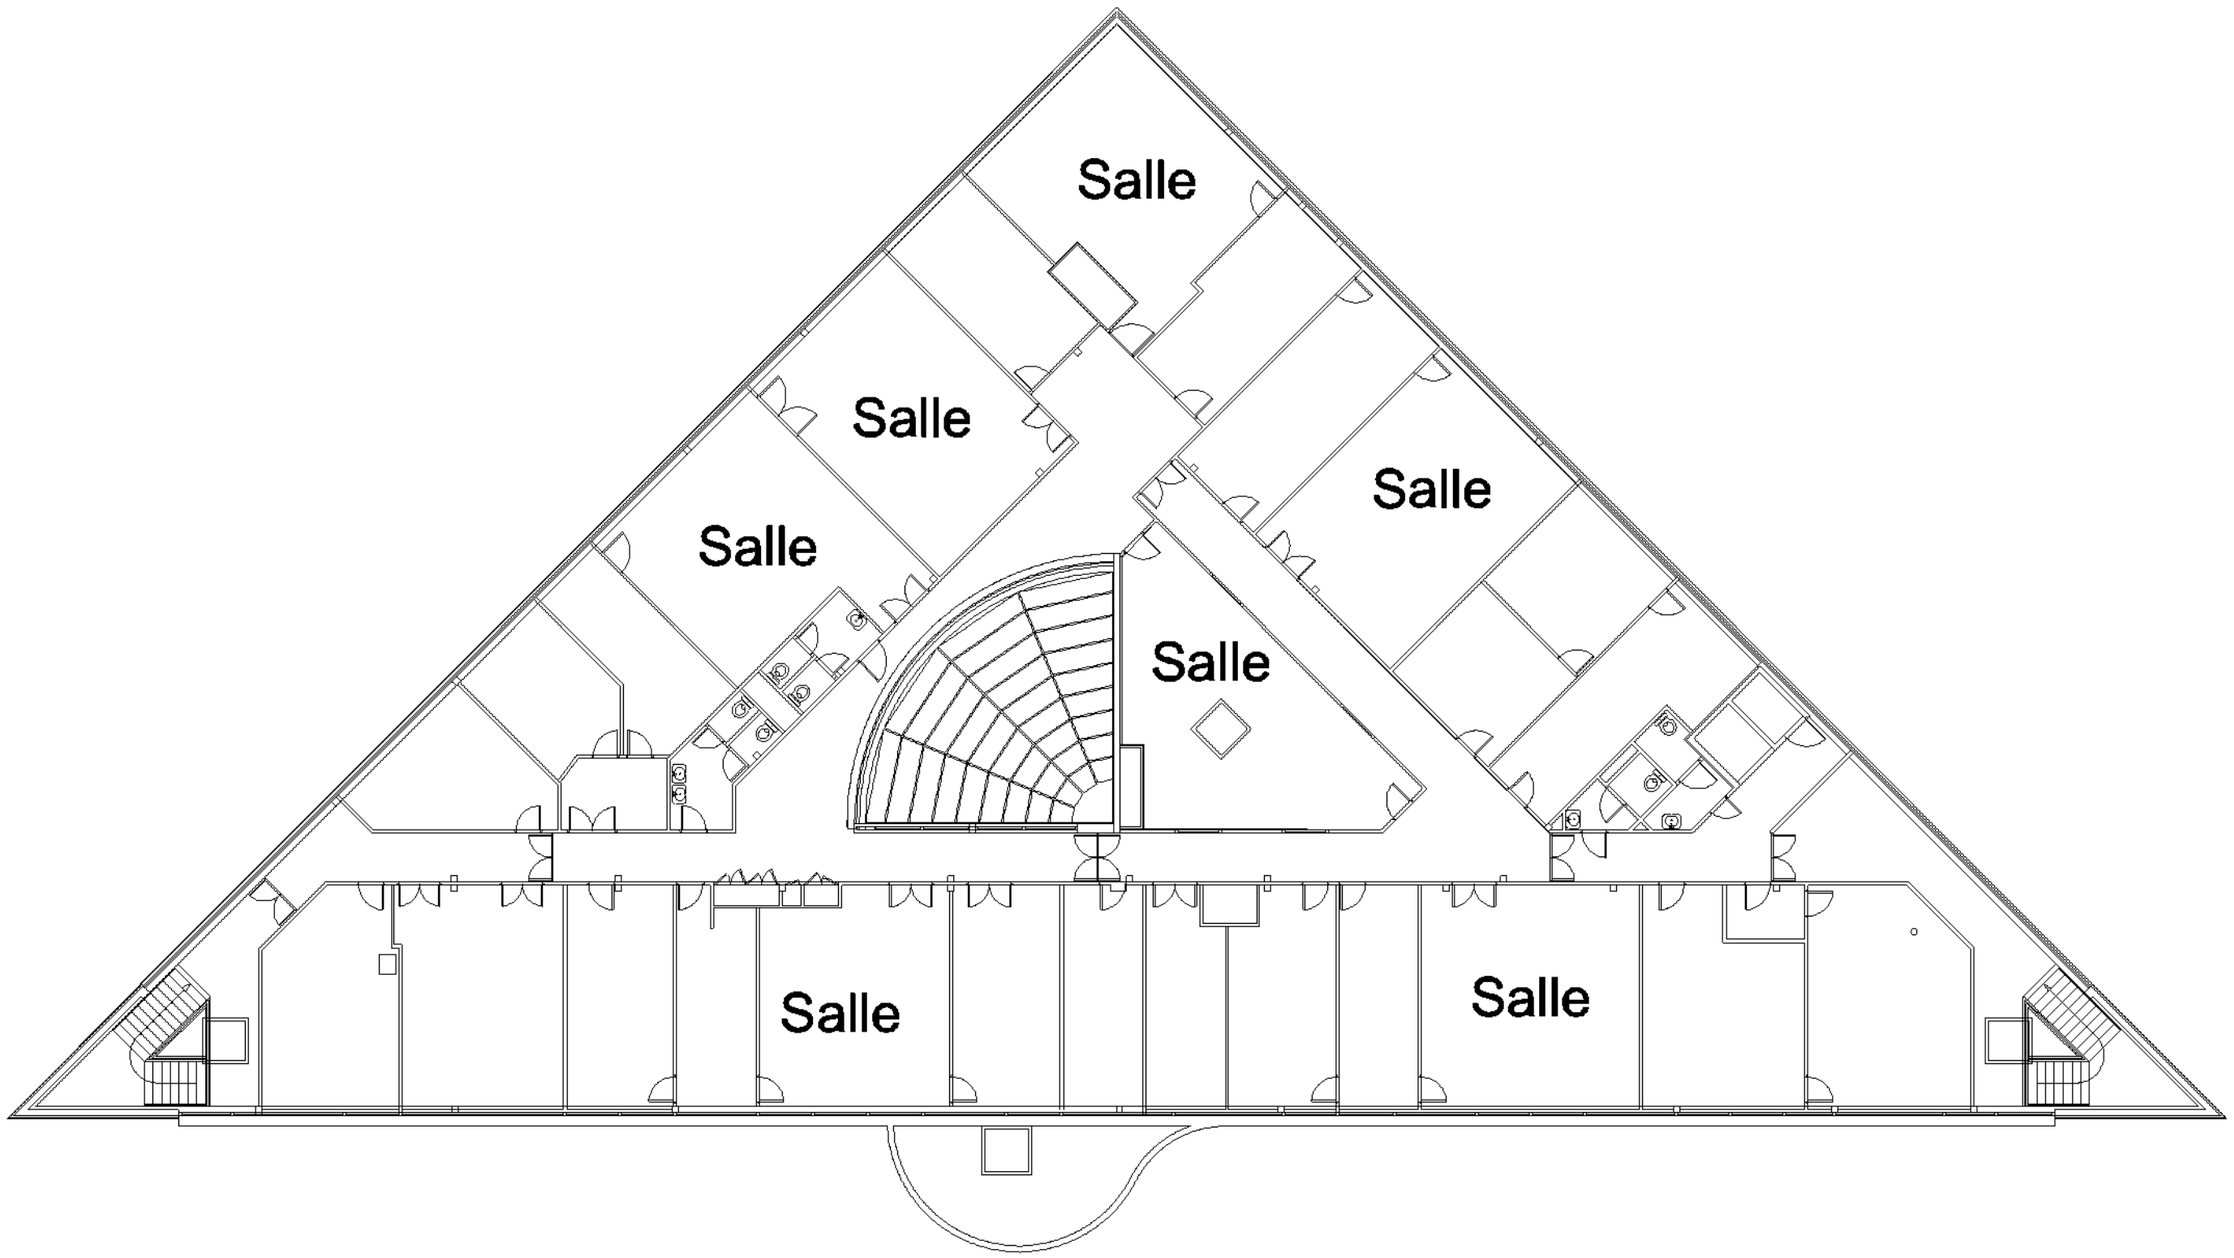

Les plans sont la propriété de Sherp'Accès. Ils ne peuvent être communiqués à des tiers sans autorisation écrite de notre part. Les cotations indiquées sont données à titre indicatif. Les entreprises doivent procéder à la vérification des côtes afin d'établir les plans d'exécution.

SHERP'ACCES	*IUT ISEA* *Mise en Accessibilité 2ème Etage* *Université de Lorraine - Site IUT ISEA*		*Echelle* *1/ 300 ème*	Etat Existant	

ISEA - 2 ème Etage

Repérage Obstacle

Obstacle N° 34
Fourniture et pose d'une poignée allongée sur porte



Obstacle N°38
Sanitaire - Mis en confomité
- Dépose complète
- Dépose cloison
- Reprise carrelage
- -Equiper le local créé
- Dépose lavabo
- Fourniture lvabo adpaté




Obstacle N°33
Sanitaire - Mis en confomité
- Dépose complète
- Dépose cloison
- Reprise carrelage
- Dépose bloc
- Agrandissement baie libre depuis CHC
- Equiper le sanitaire créé




- Obstacle N° 37
- Dépose porte double existante
- Fourniture bloc porte tiercée
- Salle N° 241-242-243

ISEA - 2 ème Etage


Repérage Sanitaires

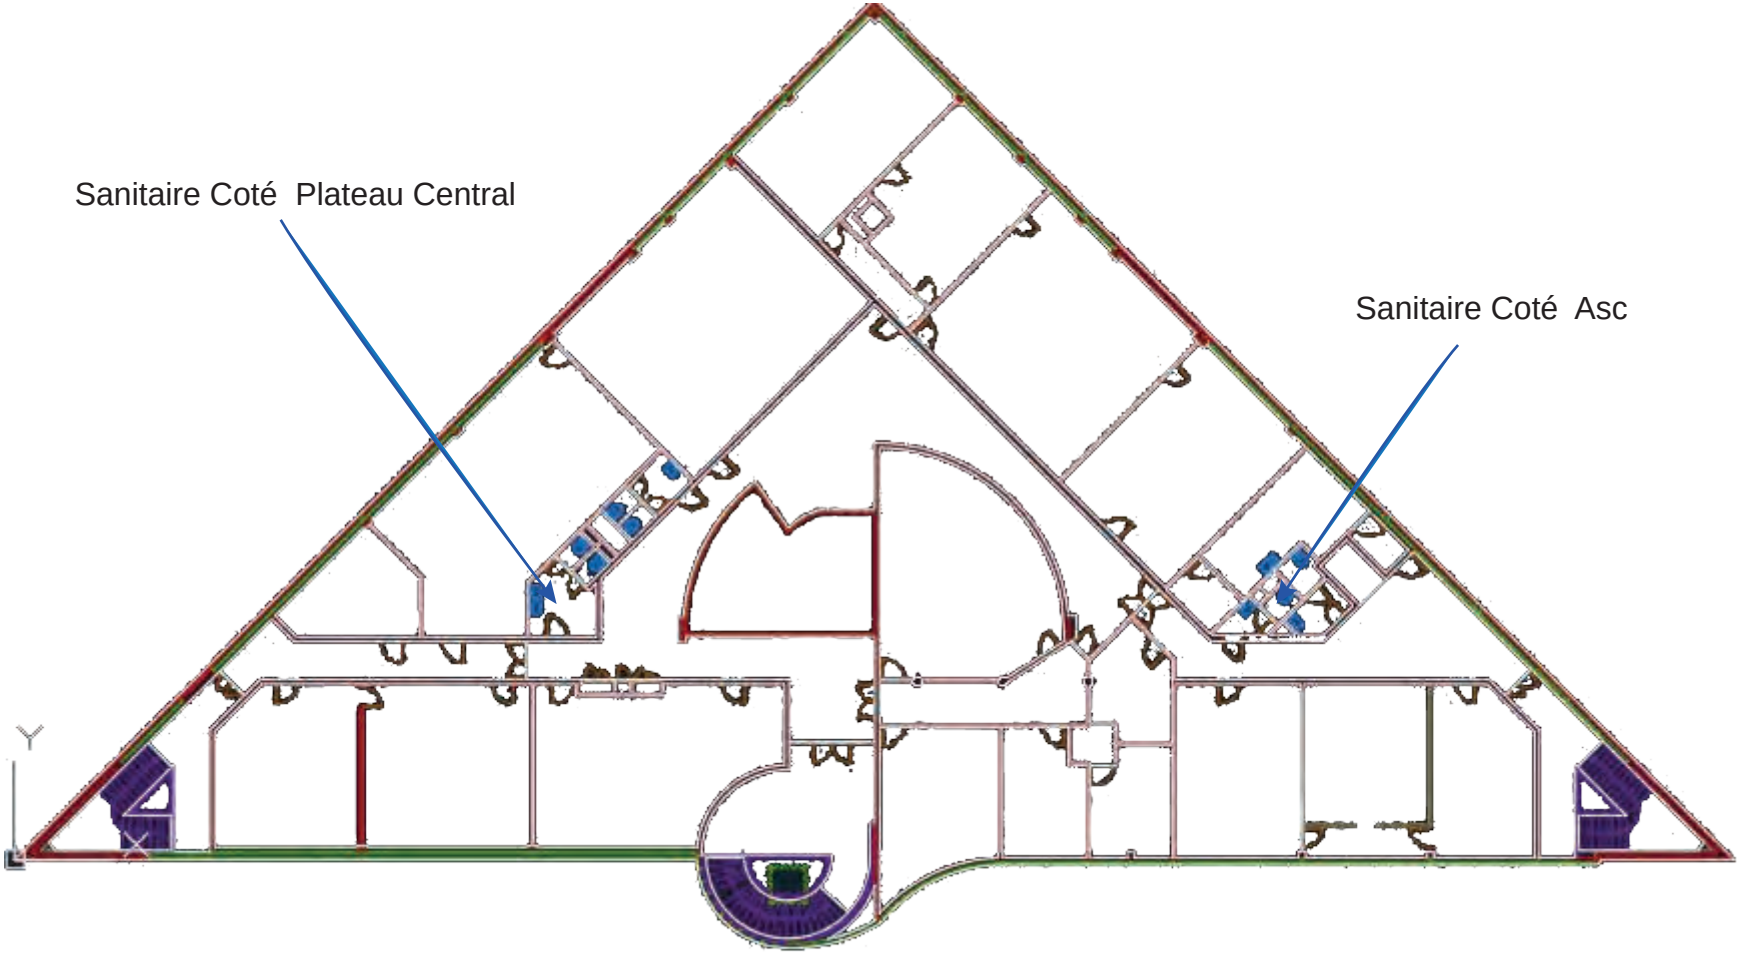

Détail Sanitaire Coté Ascenseur 2ème Etage - Etat Existant

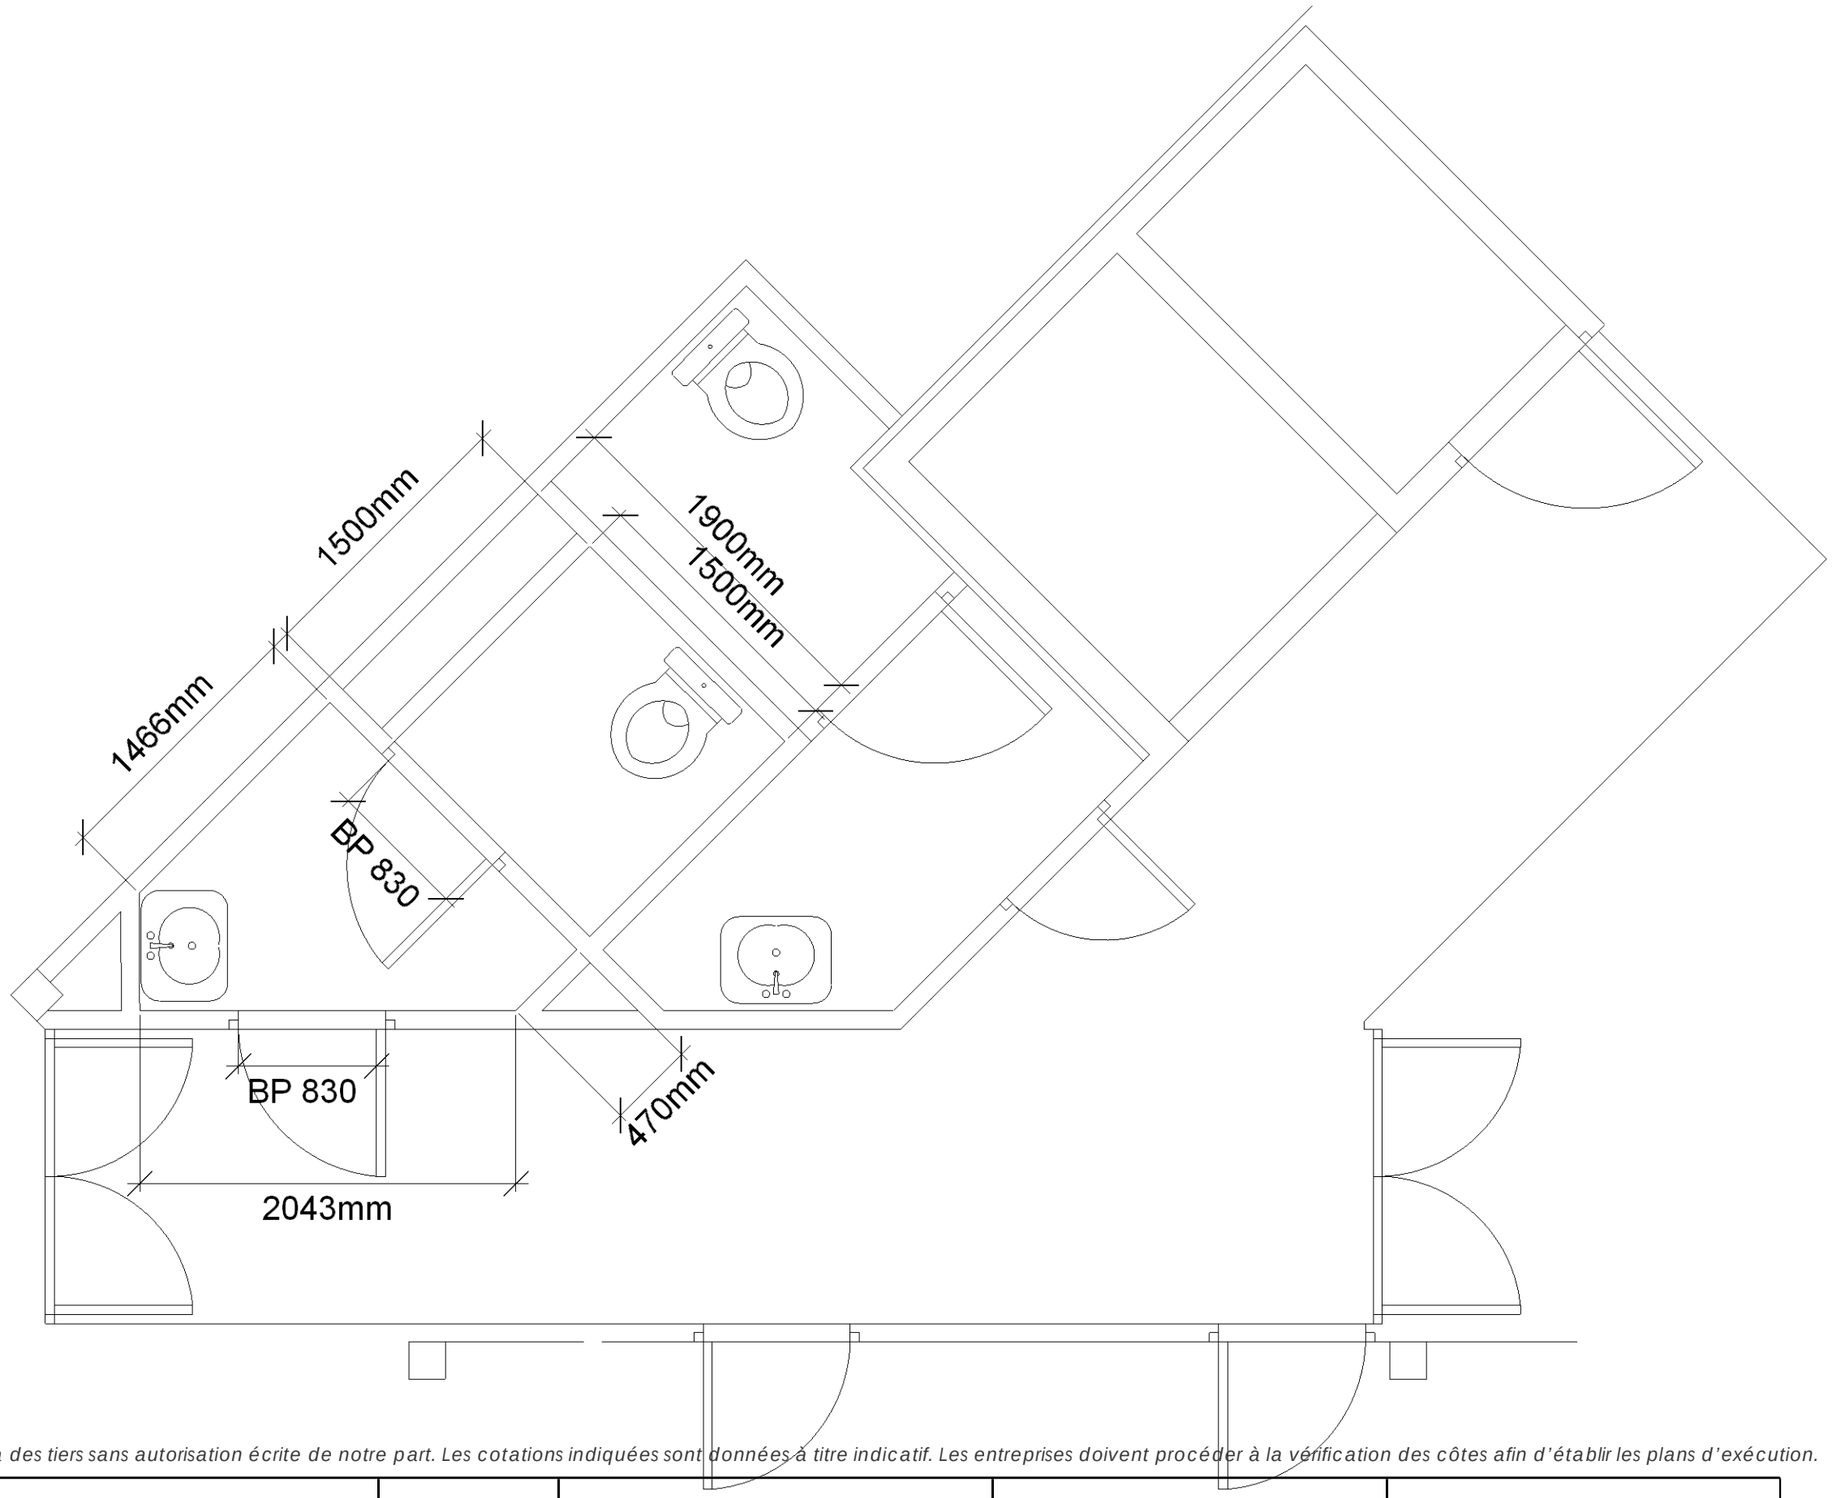


Localisation du sanitaire

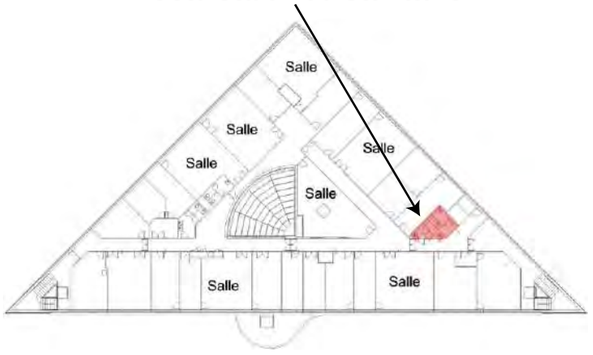

Les plans sont la propriété de Sherp'Accès. Ils ne peuvent être communiqués à des tiers sans autorisation écrite de notre part. Les cotations indiquées sont données à titre indicatif. Les entreprises doivent procéder à la vérification des côtes afin d'établir les plans d'exécution.

SHERP'ACCES	*IUT ISEA* *Mise en Accessibilité Sanitaire 2ème Etage Coté Asc* *Université de Lorraine - Site IUT ISEA*		*Echelle* *1/ 50 ème*	Etat Existant	

Détail Sanitaire Coté Ascenseur 2ème Etage - Etat Existant - Dépose

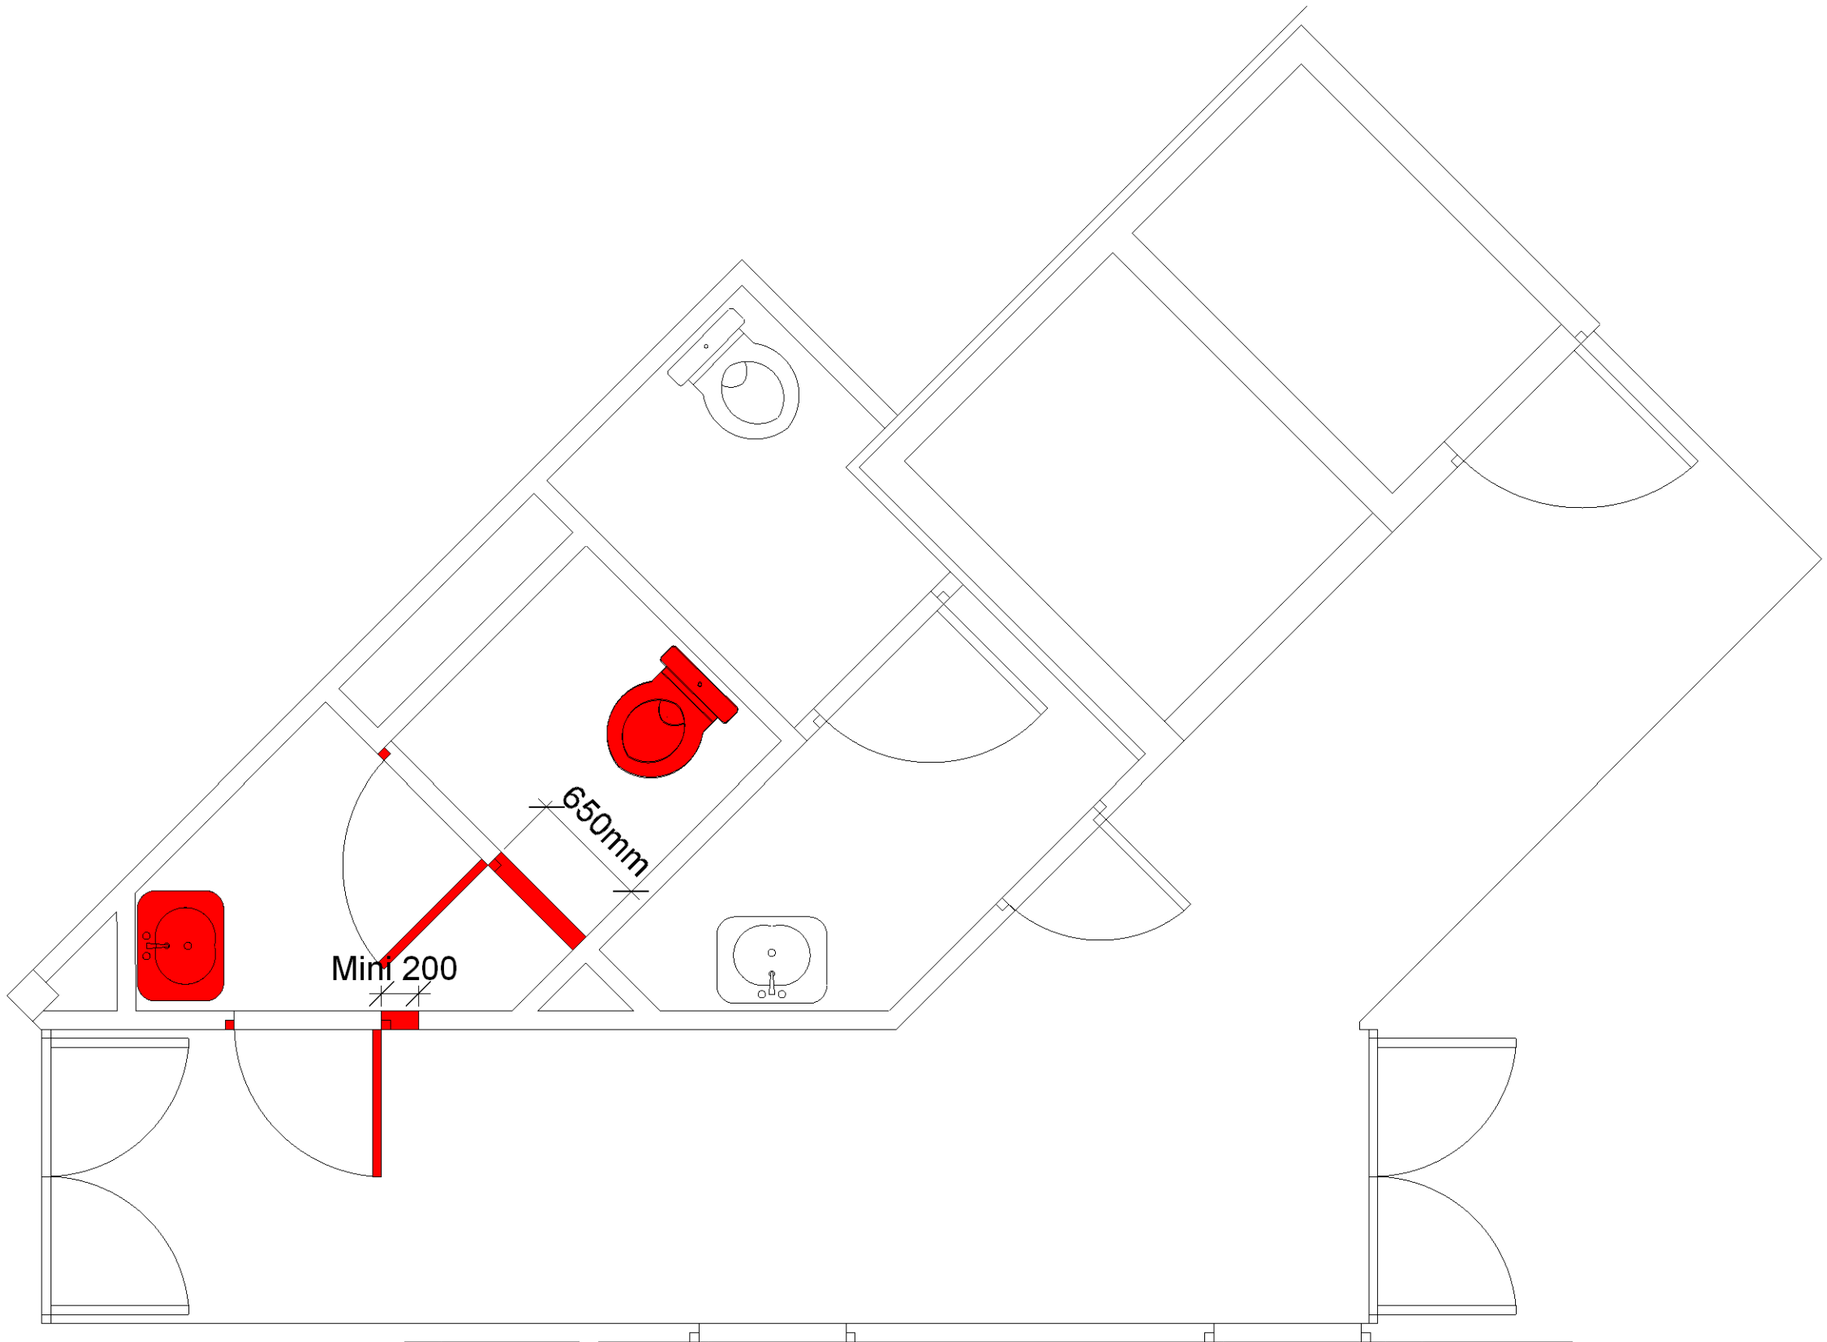

Localisation du sanitaire




Les plans sont la propriété de Sherp'Accès. Ils ne peuvent être communiqués à des tiers sans autorisation écrite de notre part. Les cotations indiquées sont données à titre indicatif. Les entreprises doivent procéder à la vérification des côtes afin d'établir les plans d'exécution.

SHERP'ACCES	*IUT ISEA* *Mise en Accessibilité Sanitaire 2ème Etage Coté Asc* *Université de Lorraine - Site IUT ISEA*		*Echelle* *1/ 50 ème*	Etat Existant -Dépose	

SI

Détail Sanitaire Coté Ascenseur 2ème Etage - Etat Projeté

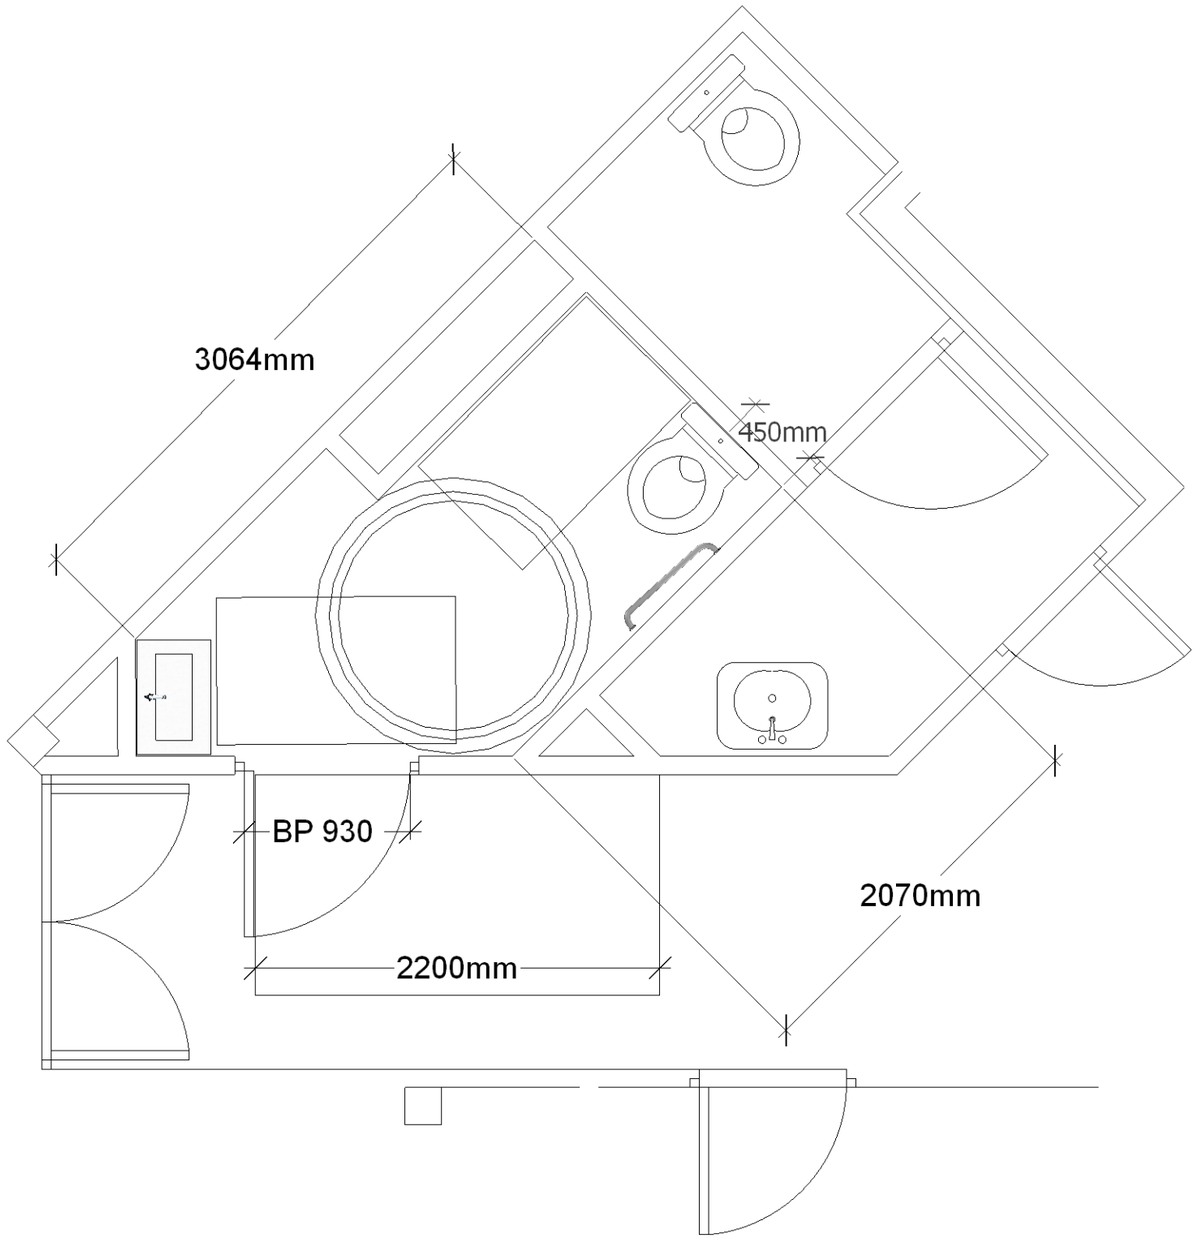


Localisation du sanitaire




Les plans sont la propriété de Sherp'Accès. Ils ne peuvent être communiqués à des tiers sans autorisation écrite de notre part. Les cotations indiquées sont données à titre indicatif. Les entreprises doivent procéder à la vérification des côtes afin d'établir les plans d'exécution.

SHERP'ACCES	*IUT ISEA* *Mise en Accessibilité Sanitaire 2ème Etage Coté Asc* *Université de Lorraine - Site IUT ISEA*		*Echelle* *1/ 50 ème*	Etat Projeté	

Détail Sanitaire Coté Plateau Central 2ème Etage - Etat Existant

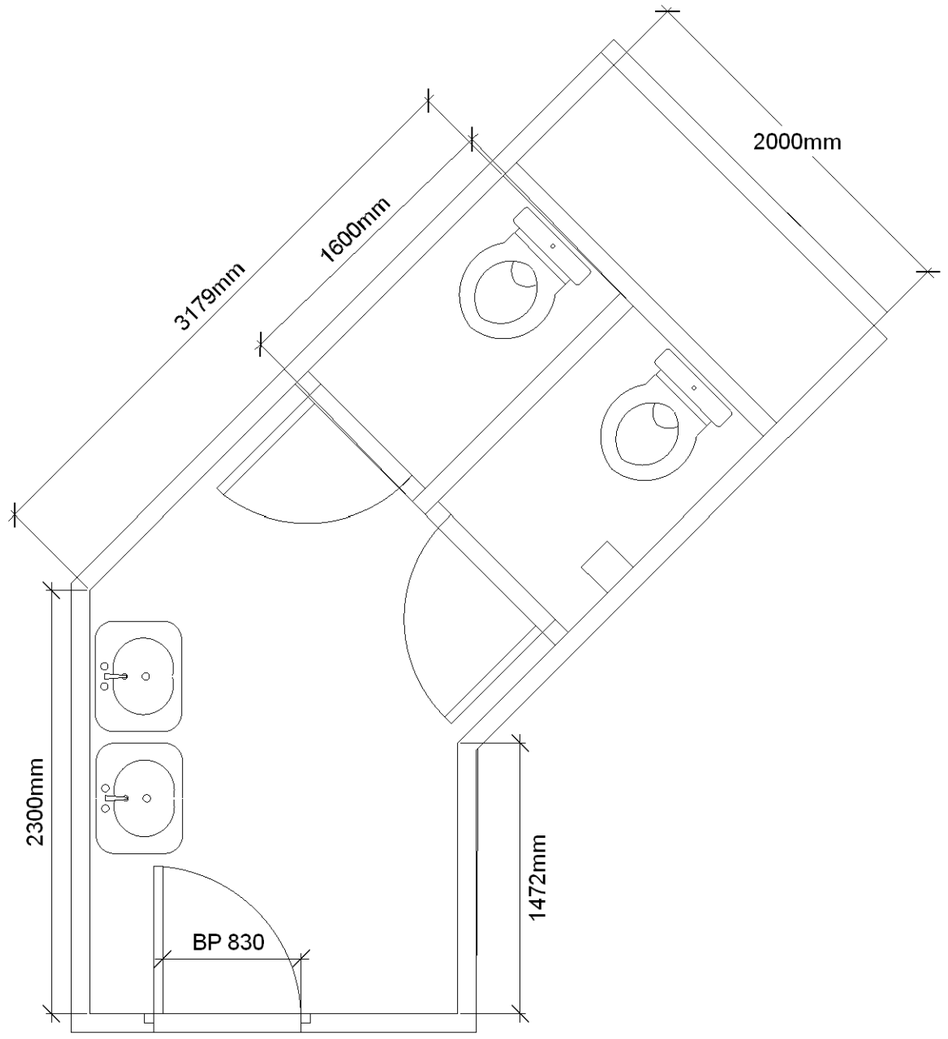


Localisation du sanitaire

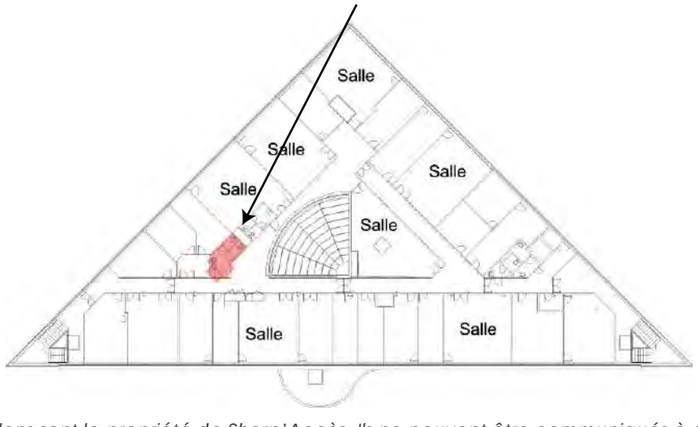


Les plans sont la propriété de Sherp'Accès. Ils ne peuvent être communiqués à des tiers sans autorisation écrite de notre part. Les cotations indiquées sont données à titre indicatif. Les entreprises doivent procéder à la vérification des côtes afin d'établir les plans d'exécution.

SHERP'ACCES	*IUT ISEA* *Mise en Accessibilité Sanitaire 2ème Etage Plateau Central* *Université de Lorraine - Site IUT ISEA*		*Echelle* *1/ 50 ème*	Etat Existant	

Détail Sanitaire Coté Plateau Central 2ème Etage - Etat Existant - Dépose

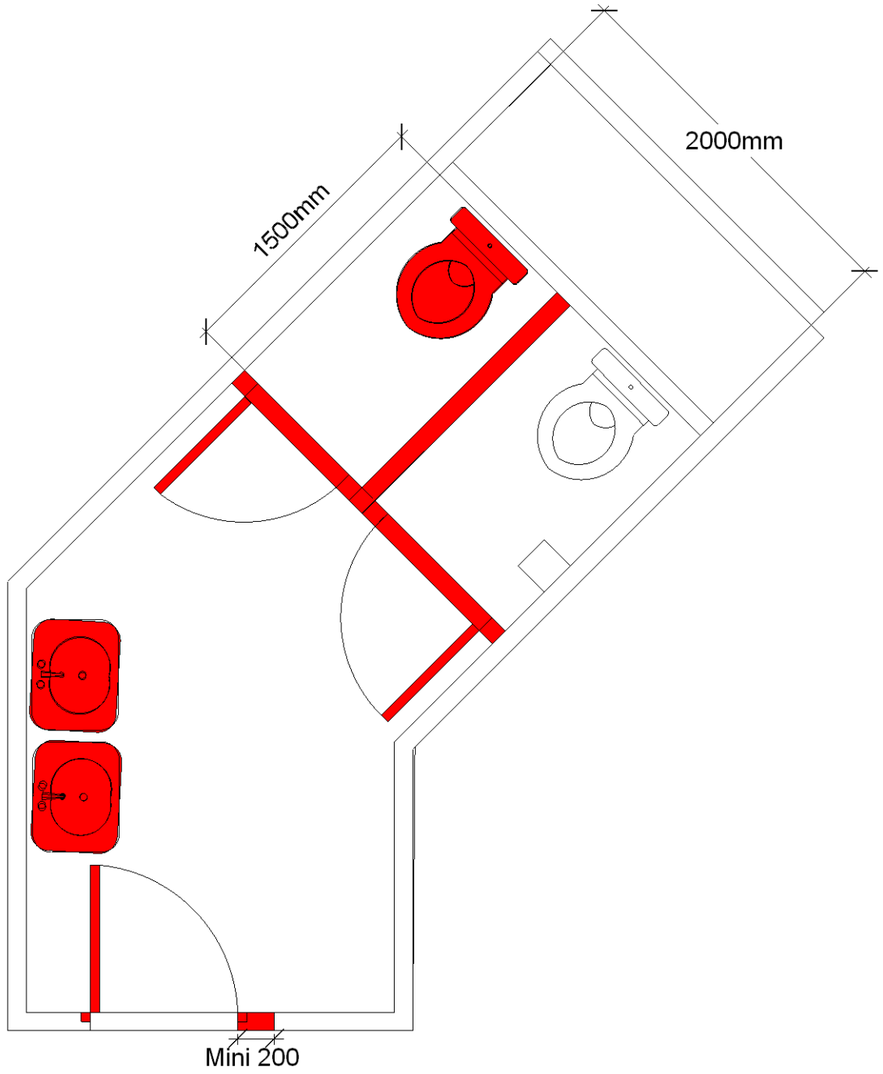


Localisation du sanitaire

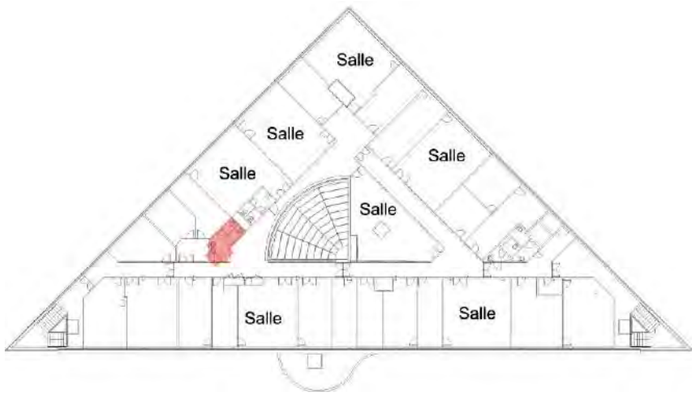


Les plans sont la propriété de Sherp'Accès. Ils ne peuvent être communiqués à des tiers sans autorisation écrite de notre part. Les cotations indiquées sont données à titre indicatif. Les entreprises doivent procéder à la vérification des côtes afin d'établir les plans d'exécution.

SHERP'ACCES	*IUT ISEA* *Mise en Accessibilité Sanitaire 2ème Etage Plateau Central* *Université de Lorraine - Site IUT ISEA*		*Echelle* *1/ 50 ème*	Etat Existant -Dépose	

Détail Sanitaire Coté Plateau Central 2ème Etage - Etat Projeté

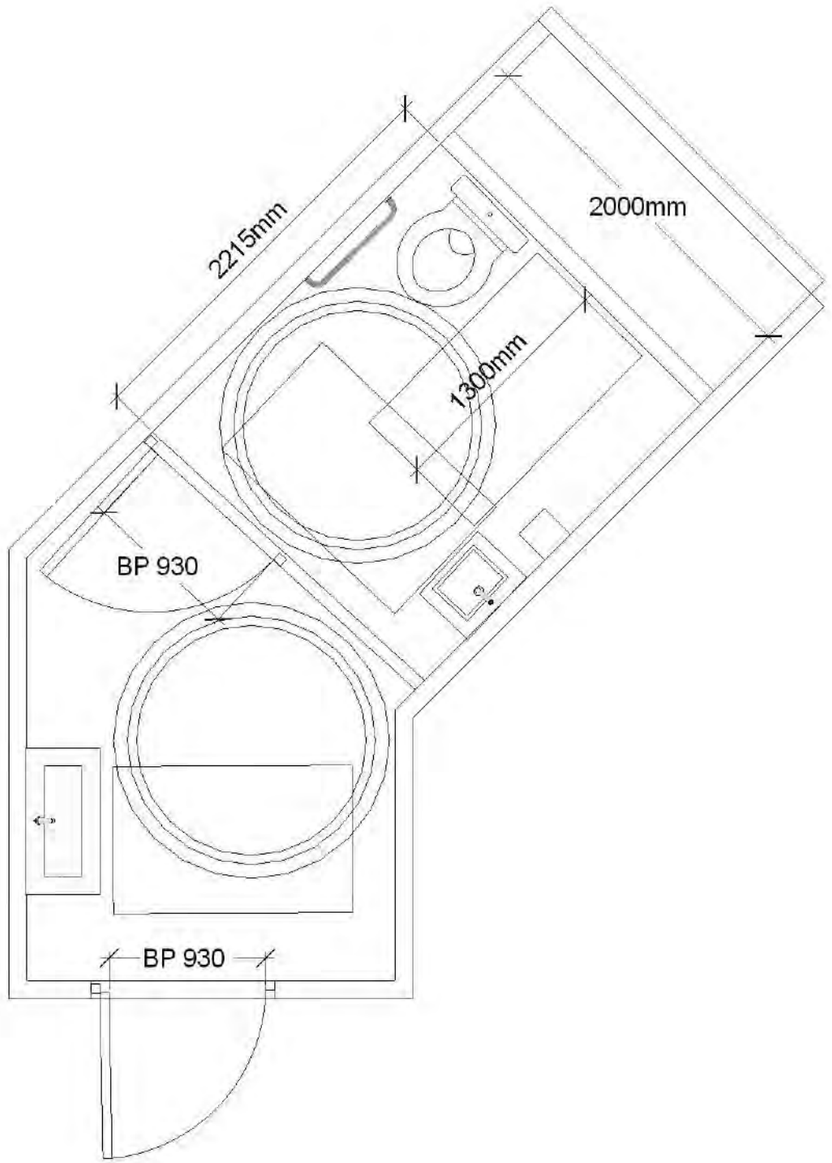


Localisation du sanitaire

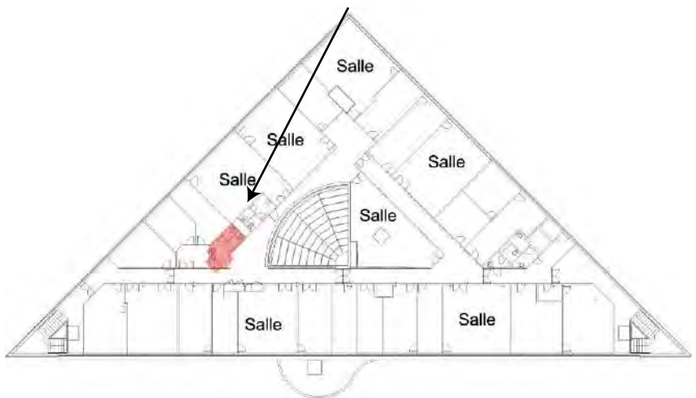


Les plans sont la propriété de Sherp'Accès. Ils ne peuvent être communiqués à des tiers sans autorisation écrite de notre part. Les cotations indiquées sont données à titre indicatif. Les entreprises doivent procéder à la vérification des côtes afin d'établir les plans d'exécution.

SHERP'ACCES	*IUT ISEA* *Mise en Accessibilité Sanitaire 2ème Etage Plateau Central* *Université de Lorraine - Site IUT ISEA*		*Echelle* *1/ 50 ème*	Etat Projeté	

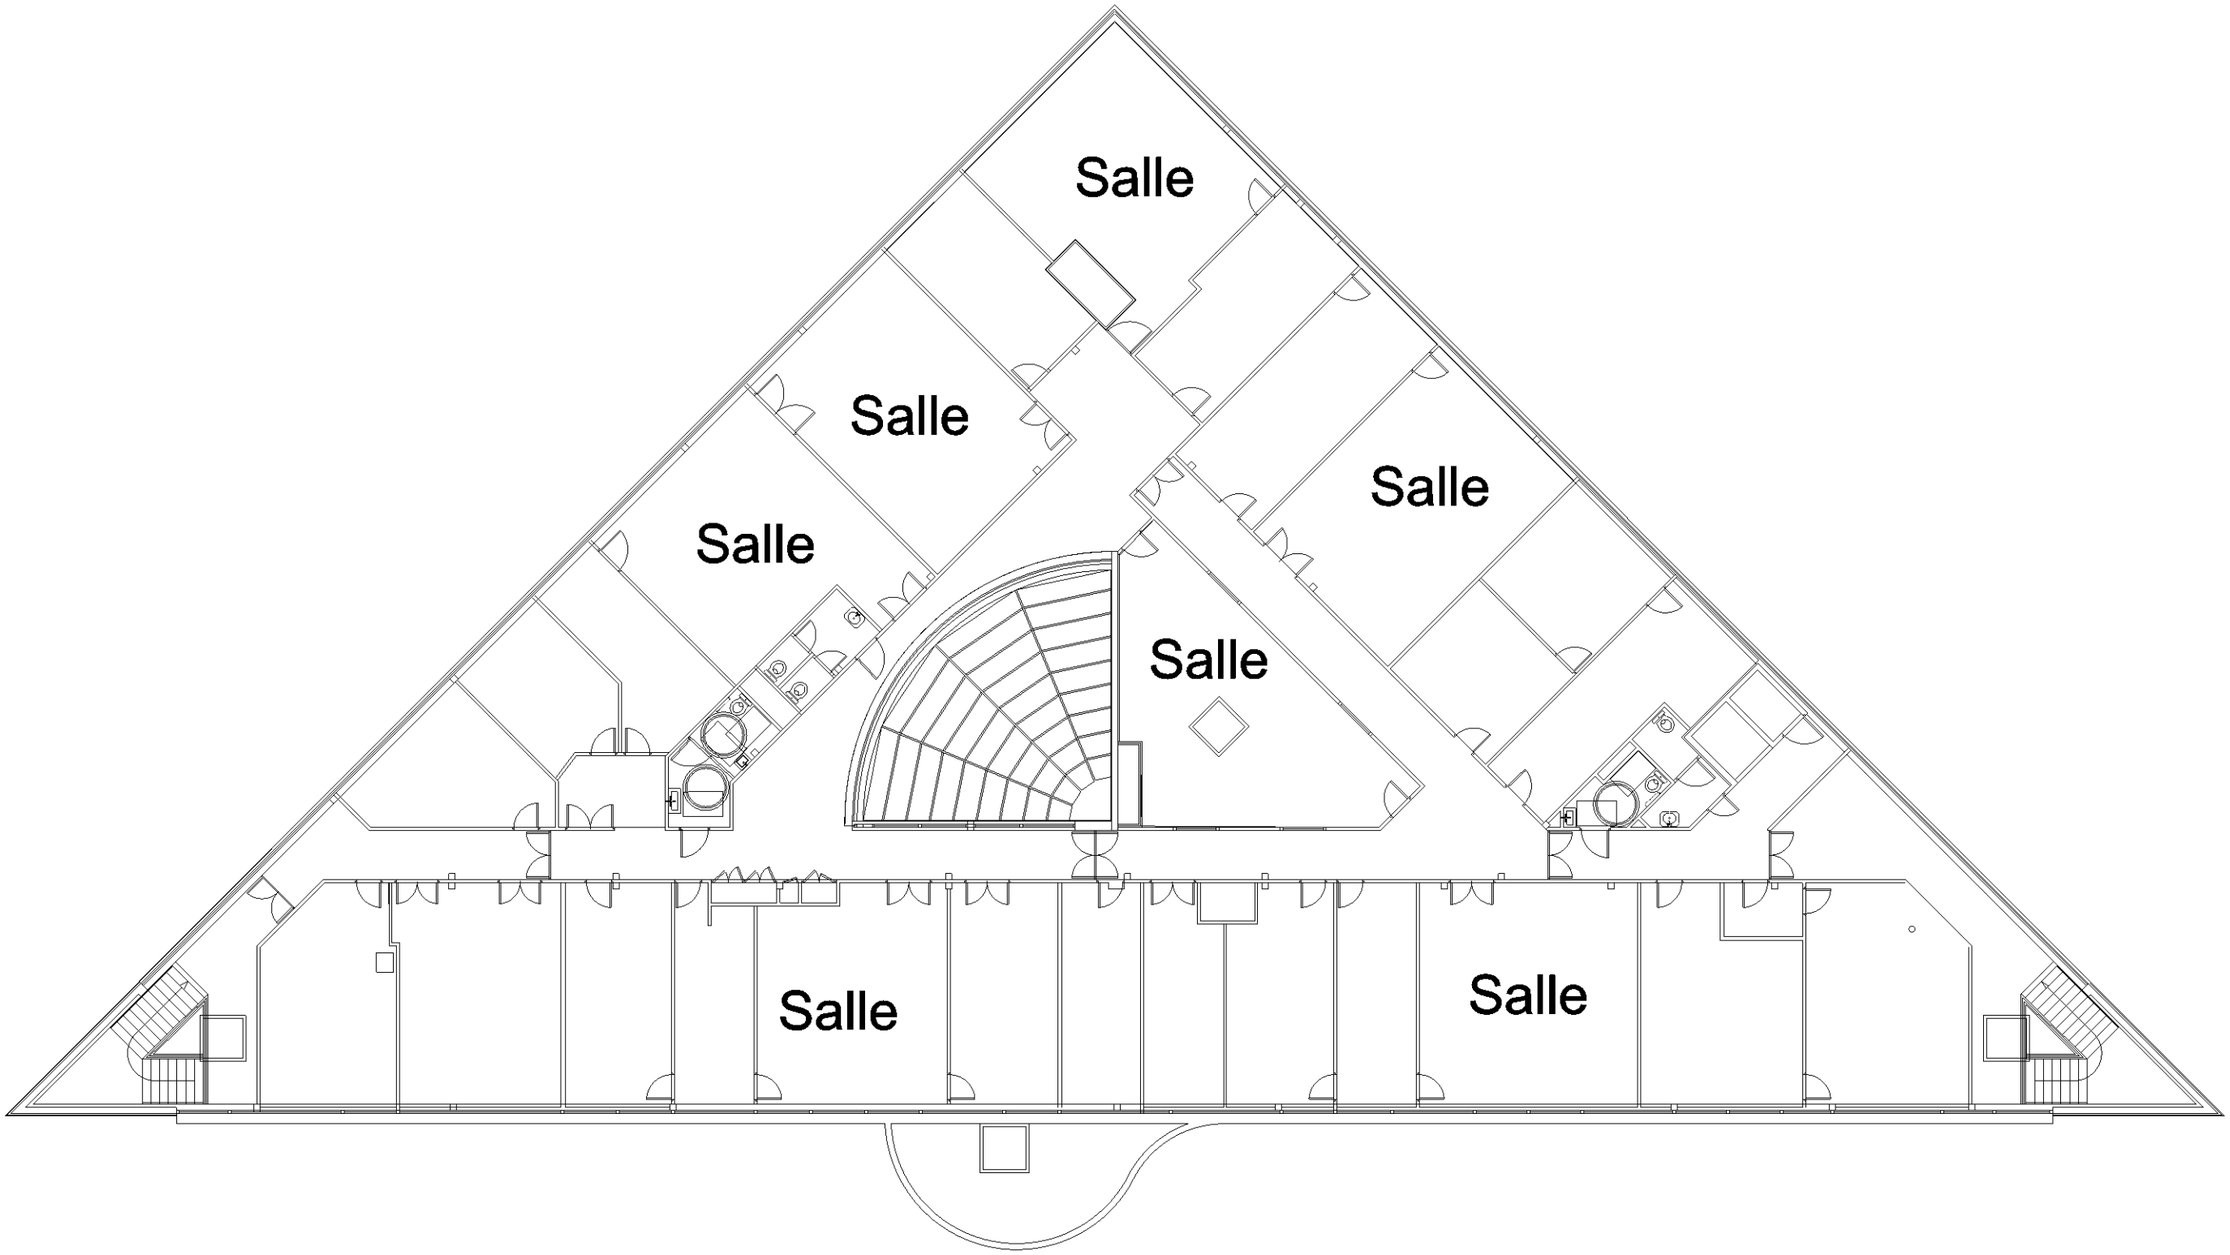

Les plans sont la propriété de Sherp'Accès. Ils ne peuvent être communiqués à des tiers sans autorisation écrite de notre part. Les cotations indiquées sont données à titre indicatif. Les entreprises doivent procéder à la vérification des côtes afin d'établir les plans d'exécution.

SHERP'ACCES	*IUT ISEA* *Mise en Accessibilité 2ème Etage* *Université de Lorraine - Site IUT ISEA*		*Echelle* *1/ 300 ème*	Etat Projeté	

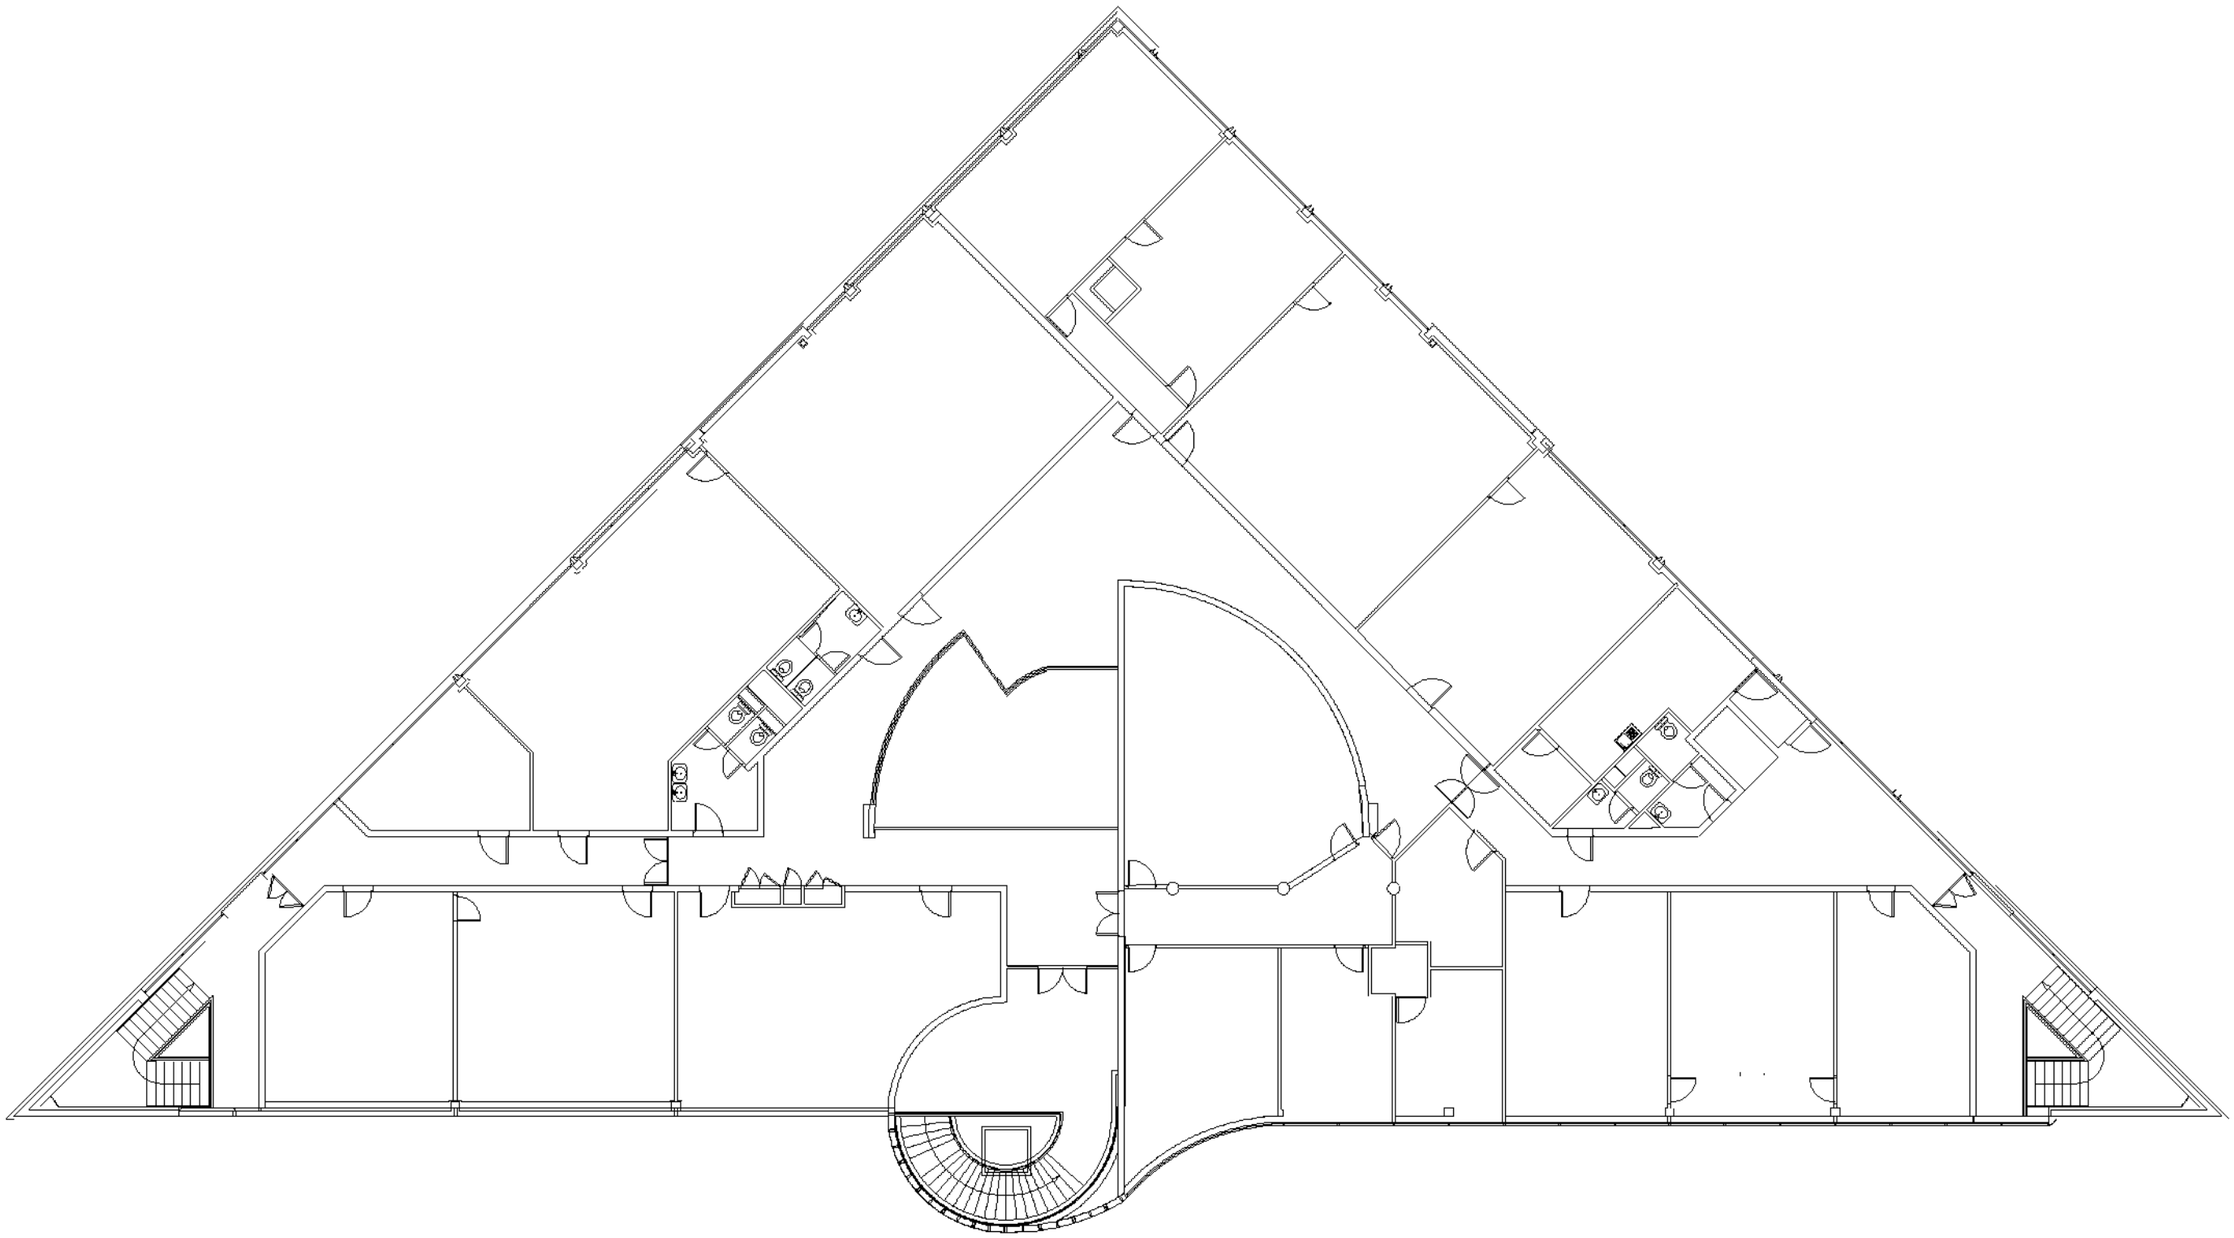


Les plans sont la propriété de Sherp'Accès. Ils ne peuvent être communiqués à des tiers sans autorisation écrite de notre part. Les cotations indiquées sont données à titre indicatif. Les entreprises doivent procéder à la vérification des côtes afin d'établir les plans d'exécution.

SHERP'ACCES	*IUT ISEA* *Mise en Accessibilité 3ème Etage* *Université de Lorraine - Site IUT ISEA*		*Echelle* *1/ 300 ème*	Etat Existant	

ISEA - 3 ème Etage

Repérage Obstacle

Etage considéré en code du travail

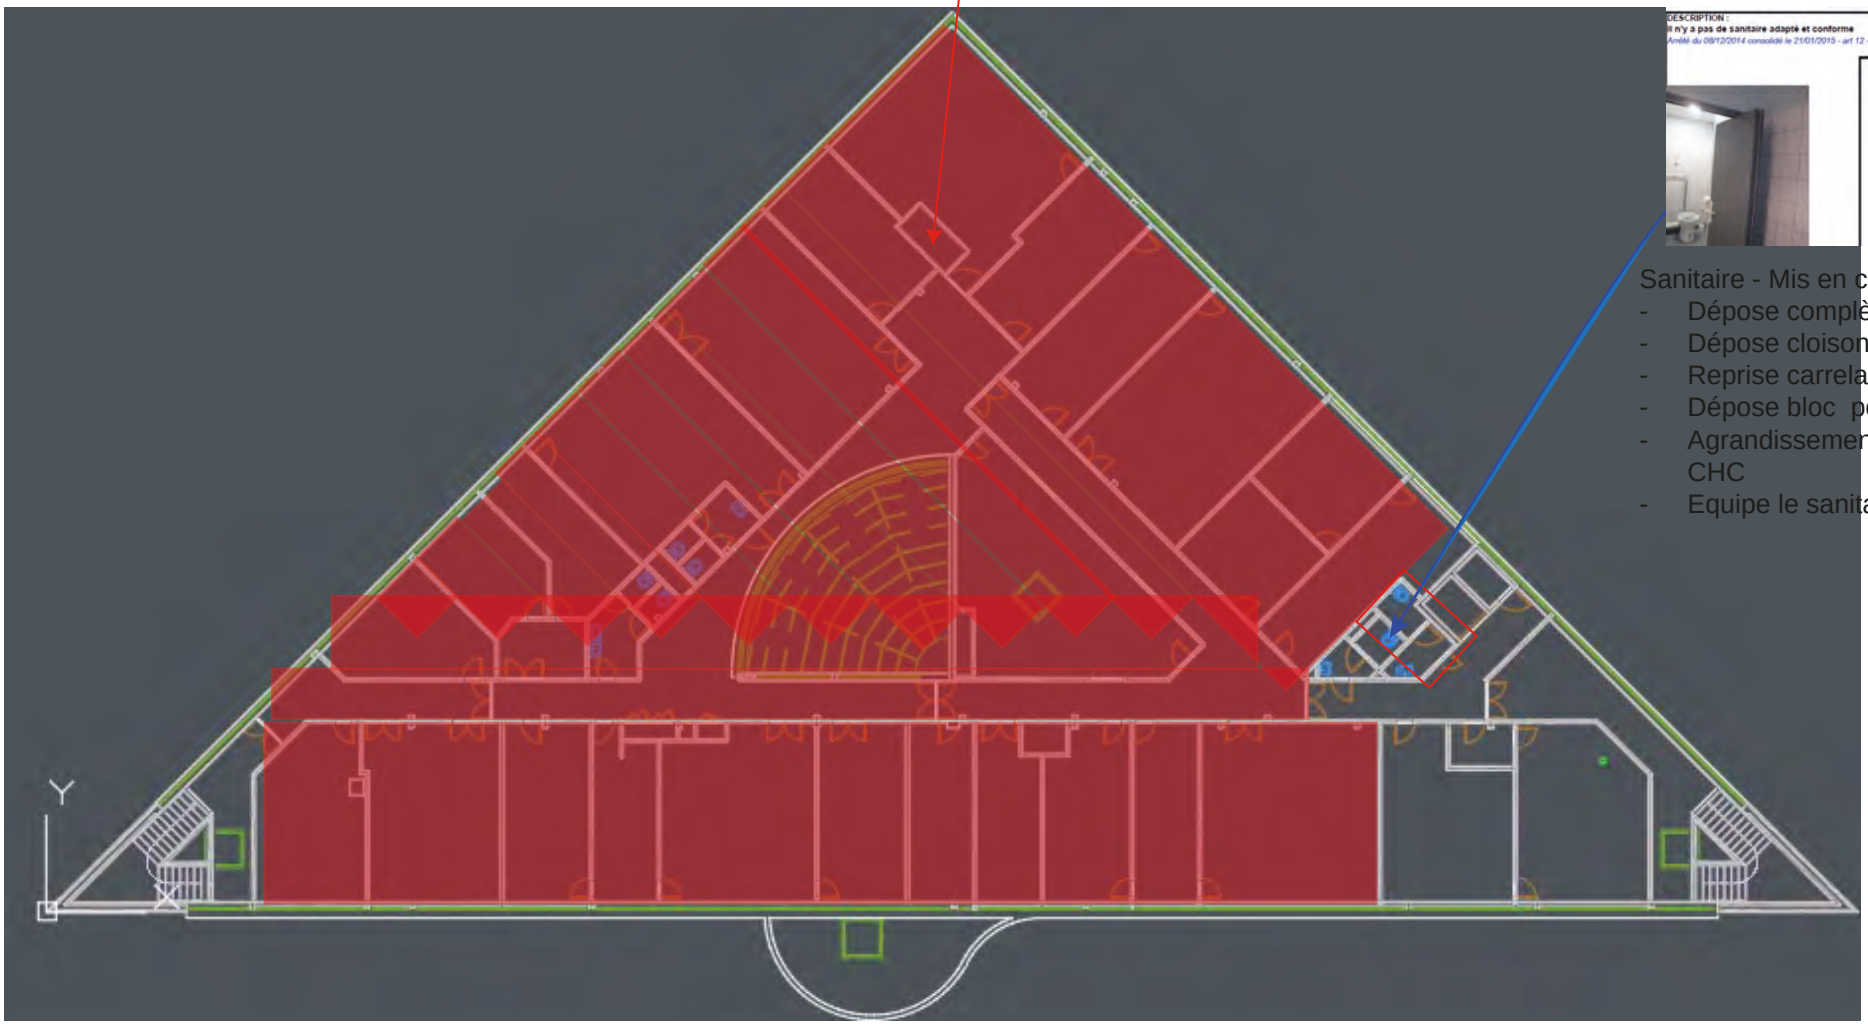


Sanitaire - Mis en confomité


- Dépose complète
- Dépose cloison
- Reprise carrelage
- Dépose bloc porte
- Agrandissement baie libre depu CHC
- Equipe le sanitaire créé

ISEA - 3 ème Etage


Repérage Sanitaires

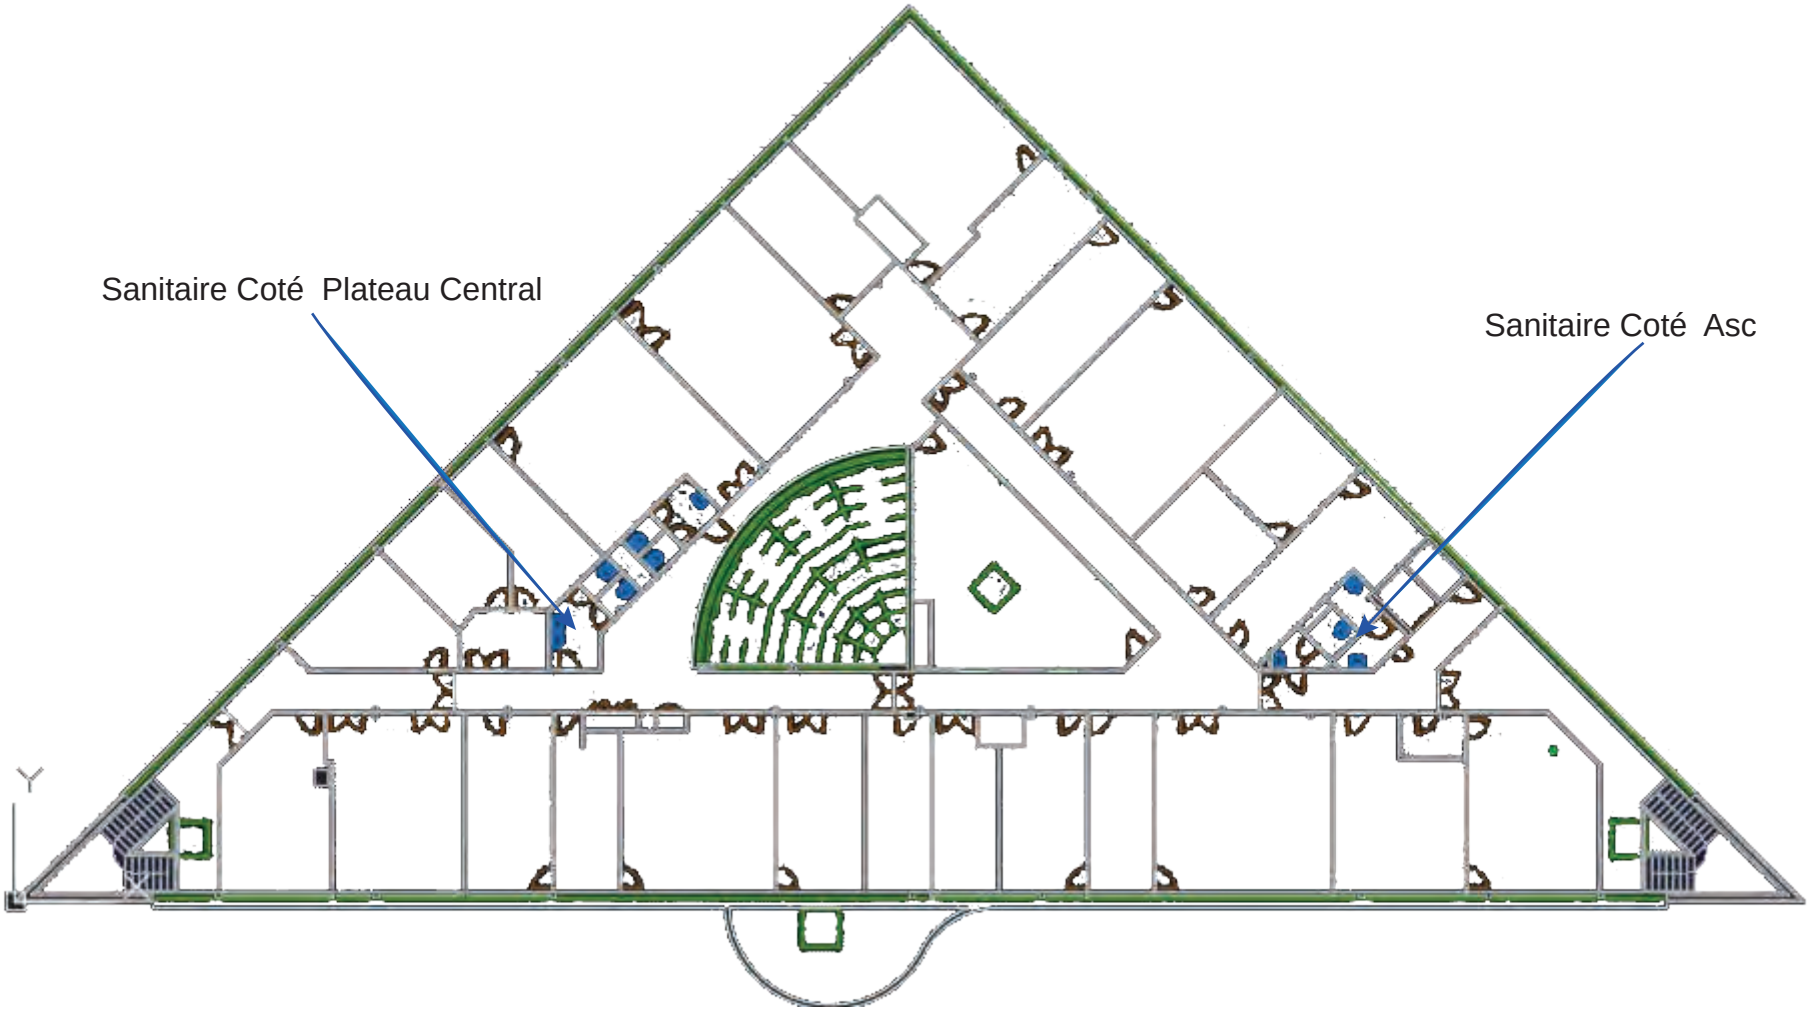

Détail Sanitaire Coté Ascenseur 3ème Etage - Etat Existant

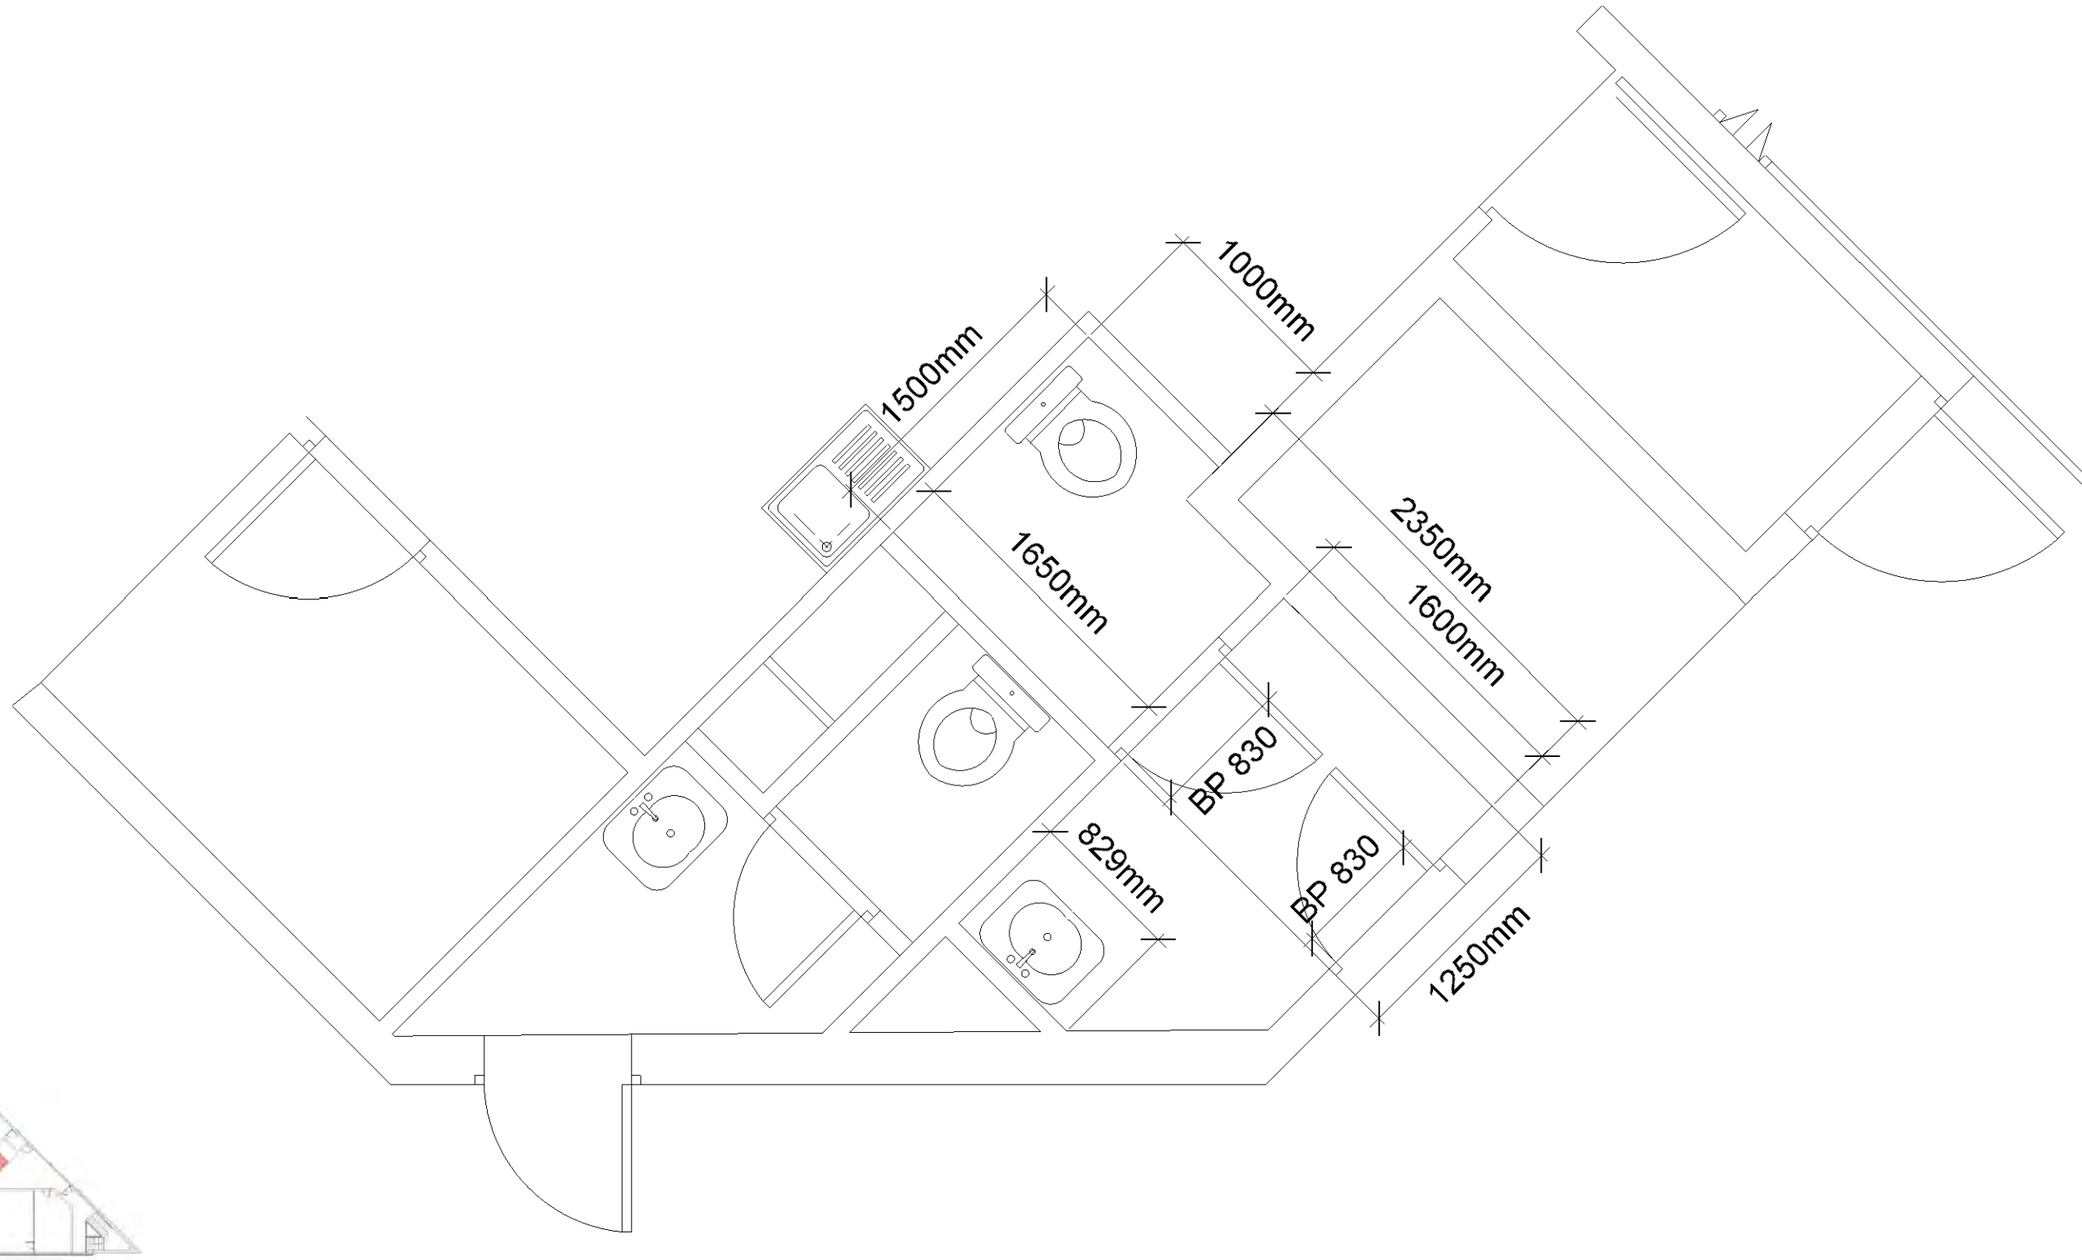


Localisation du sanitaire

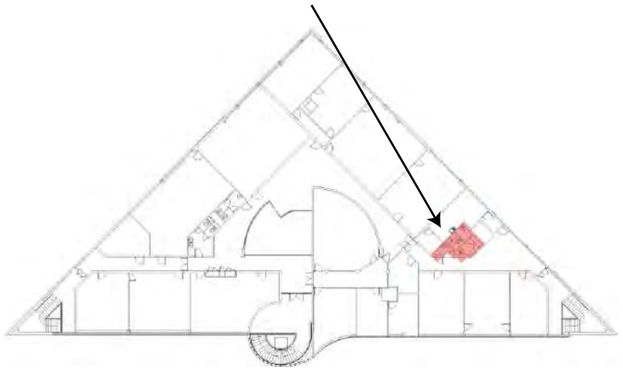


Les plans sont la propriété de Sherp'Accès. Ils ne peuvent être communiqués à des tiers sans autorisation écrite de notre part. Les cotations indiquées sont données à titre indicatif. Les entreprises doivent procéder à la vérification des côtes afin d'établir les plans d'exécution.

SHERP'ACCES	*IUT ISEA* *Mise en Accessibilité Sanitaire 3ème Etage Coté Asc* *Université de Lorraine - Site IUT ISEA*		*Echelle* *1/ 50 ème*	Etat Existant	

Détail Sanitaire Coté Ascenseur 3 ème Etage - Etat Existant - Dépose

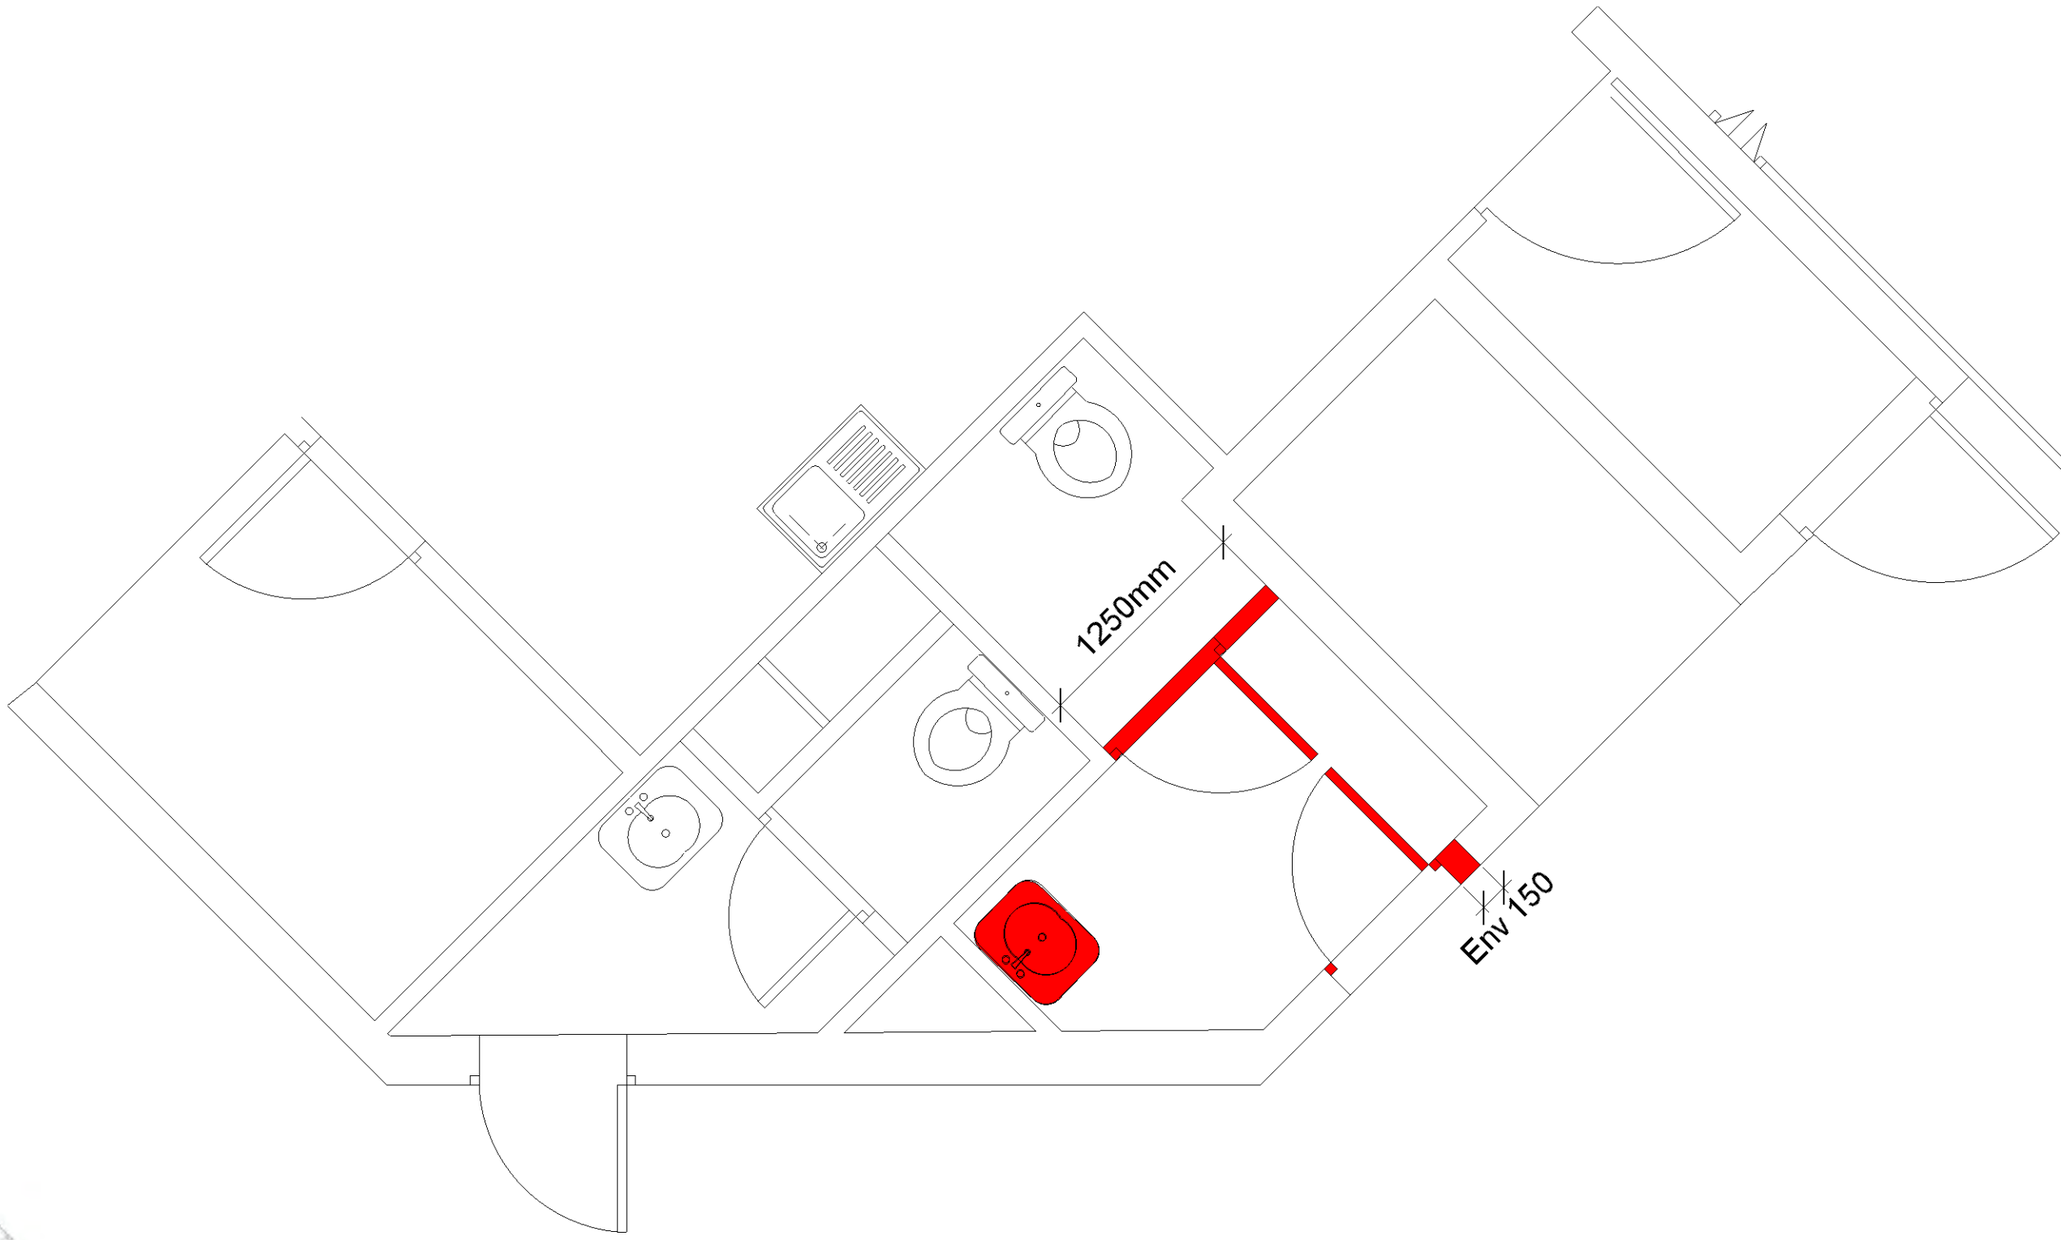


Localisation du sanitaire

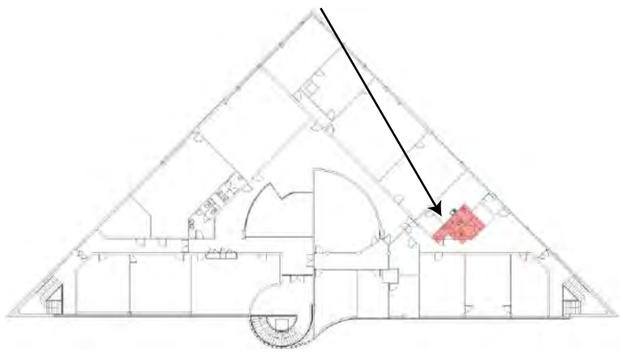


Les plans sont la propriété de Sherp'Accès. Ils ne peuvent être communiqués à des tiers sans autorisation écrite de notre part. Les cotations indiquées sont données à titre indicatif. Les entreprises doivent procéder à la vérification des côtes afin d'établir les plans d'exécution.

SHERP'ACCES	*IUT ISEA* *Mise en Accessibilité Sanitaire 3ème Etage Coté Asc* *Université de Lorraine - Site IUT ISEA*		*Echelle* *1/ 50 ème*	Etat Existant - Dépose	

Détail Sanitaire Coté Ascenseur 3ème Etage - Etat Projeté

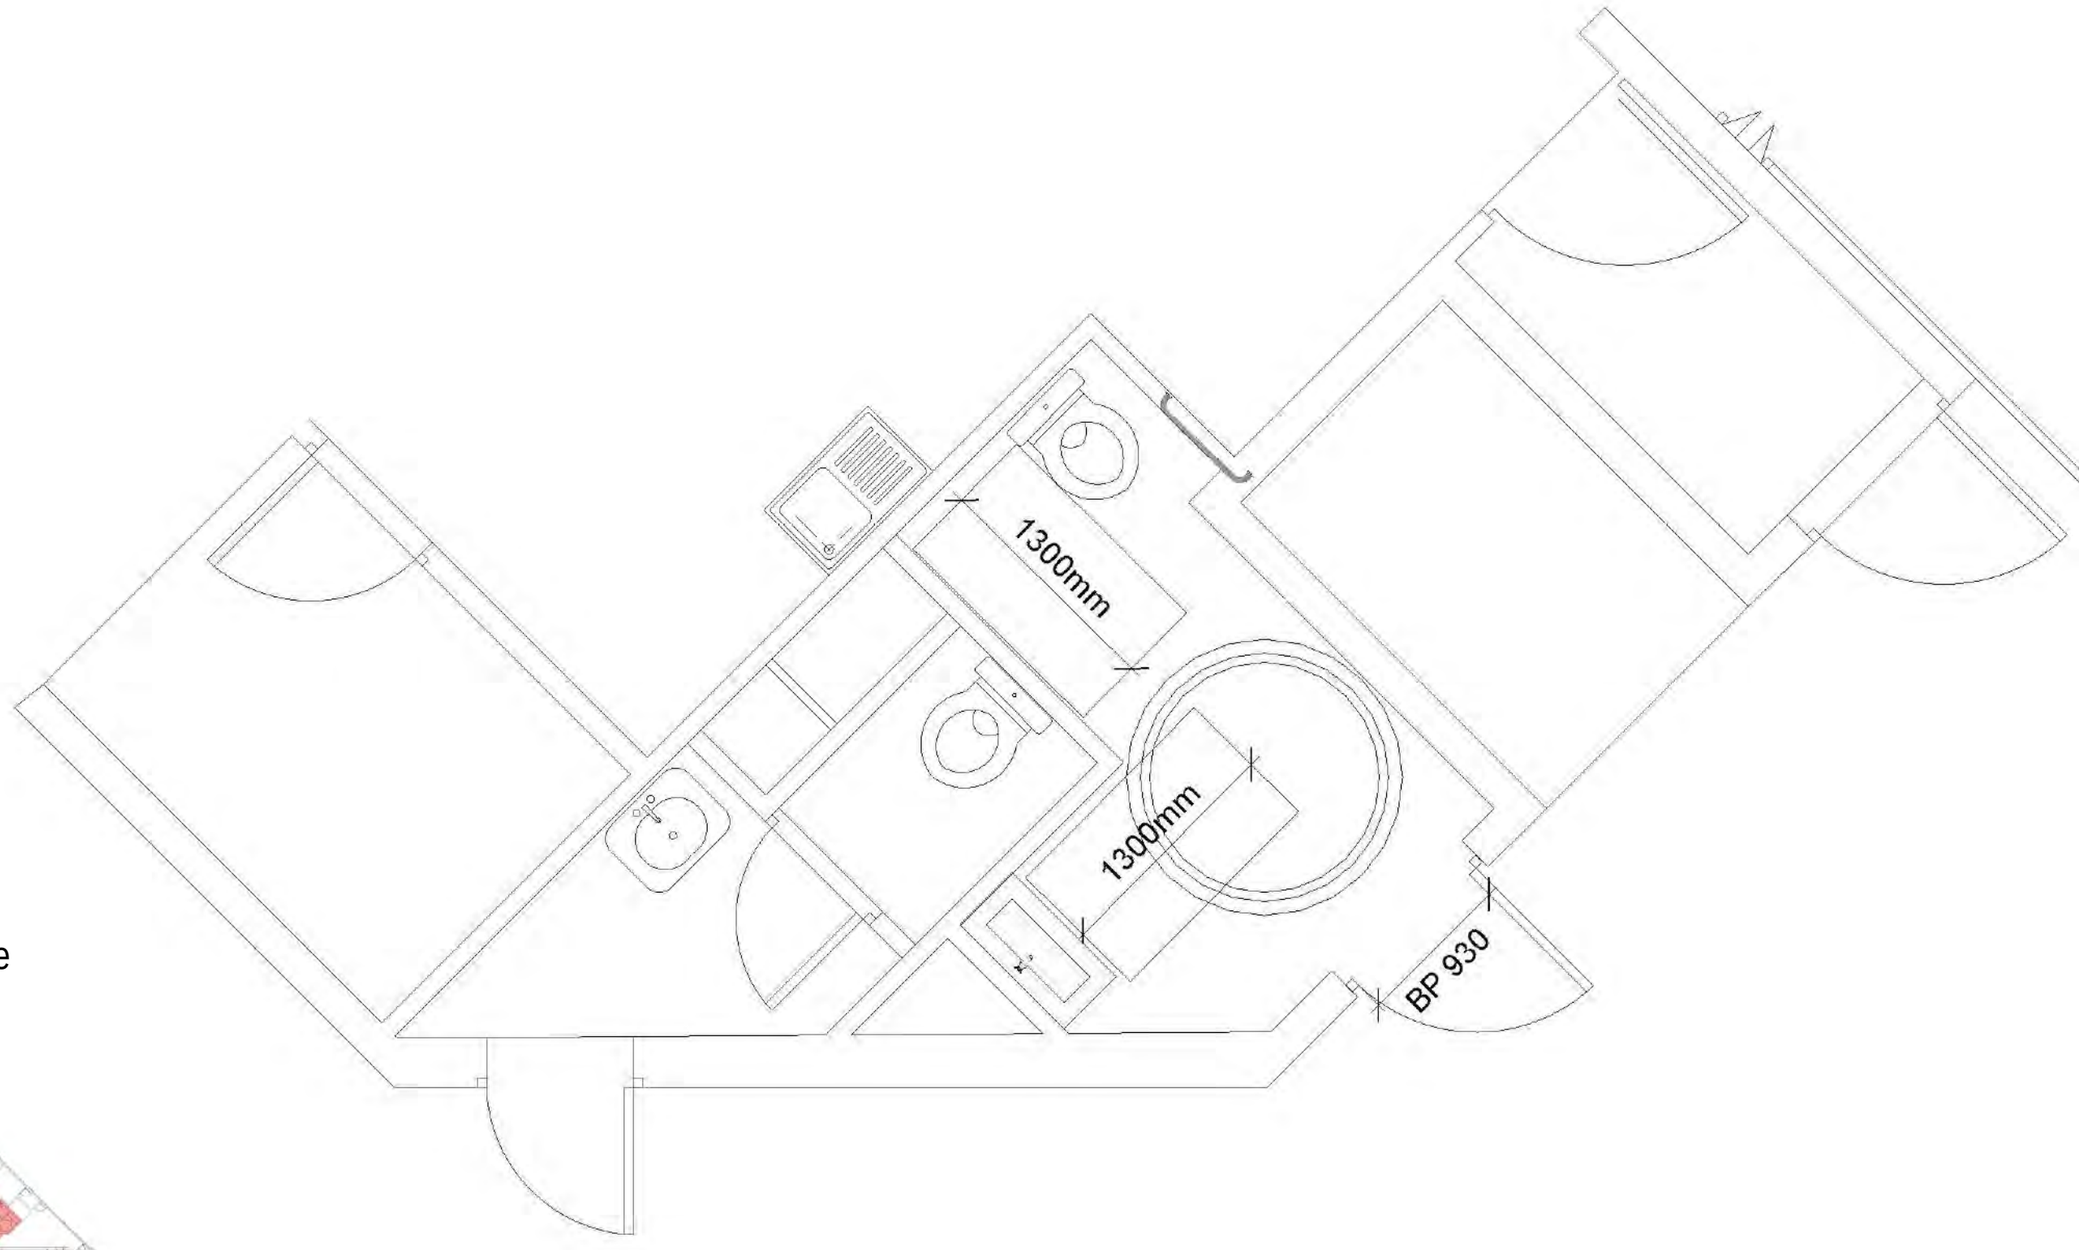


Localisation du sanitaire

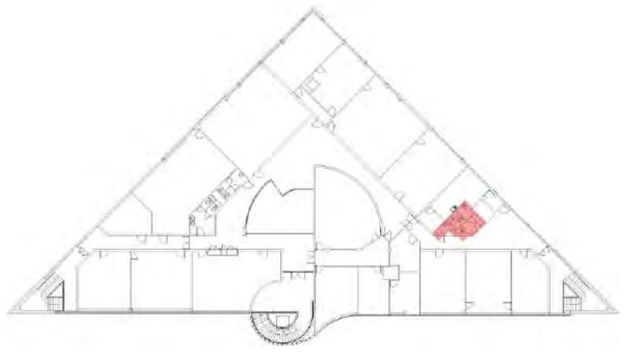


Les plans sont la propriété de Sherp'Accès. Ils ne peuvent être communiqués à des tiers sans autorisation écrite de notre part. Les cotations indiquées sont données à titre indicatif. Les entreprises doivent procéder à la vérification des côtes afin d'établir les plans d'exécution.

SHERP'ACCES	*IUT ISEA* *Mise en Accessibilité Sanitaire 3ème Etage Coté Asc* *Université de Lorraine - Site IUT ISEA*		*Echelle* *1/ 50 ème*	Etat Projeté	

Détail Sanitaire Plateau Central 3 ème Etage - Etat Existant

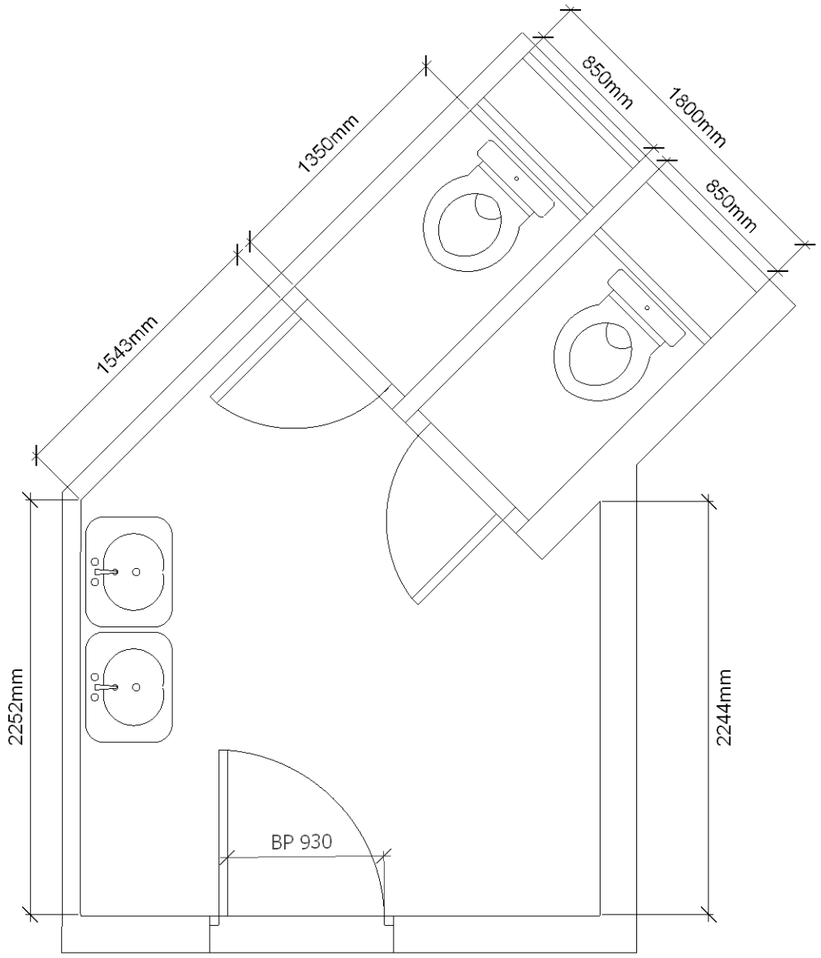


Localisation du sanitaire

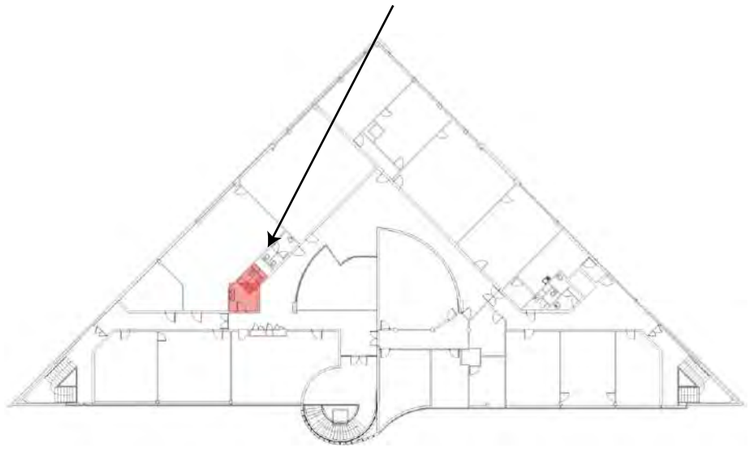


Les plans sont la propriété de Sherp'Accès. Ils ne peuvent être communiqués à des tiers sans autorisation écrite de notre part. Les cotations indiquées sont données à titre indicatif. Les entreprises doivent procéder à la vérification des côtes afin d'établir les plans d'exécution.

SHERP'ACCES	*IUT ISEA* *Mise en Accessibilité Sanitaire 3ème Etage Plateau Central* *Université de Lorraine - Site IUT ISEA*		*Echelle* *1/ 50 ème*	Etat Existant	

Détail Sanitaire Plateau Central - 3 ème Etage - Etat Existant - Dépose

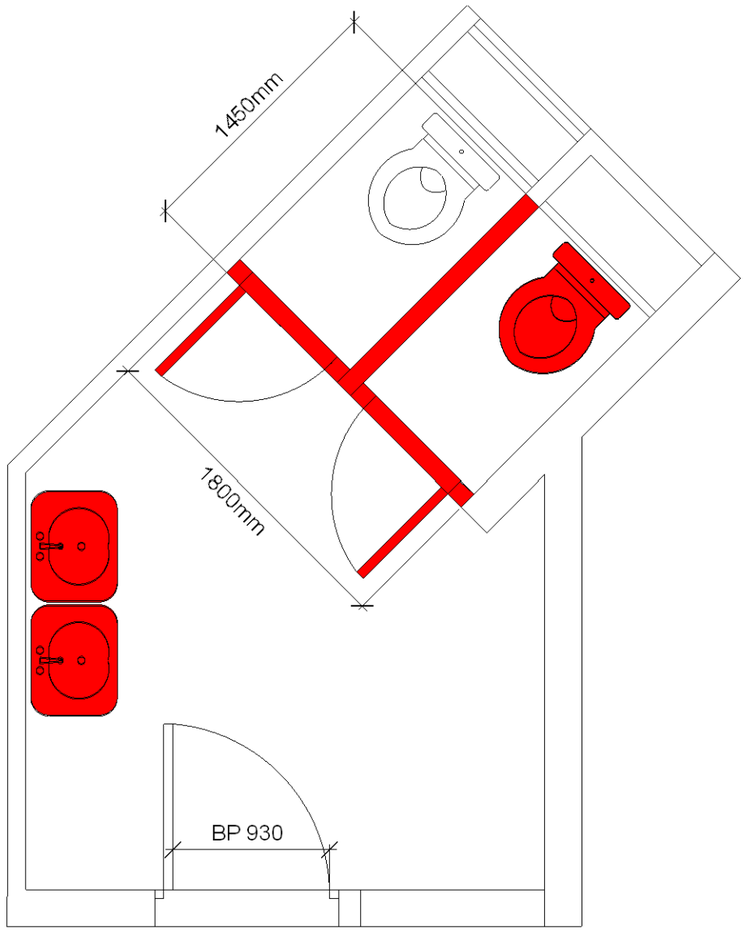


Localisation du sanitaire

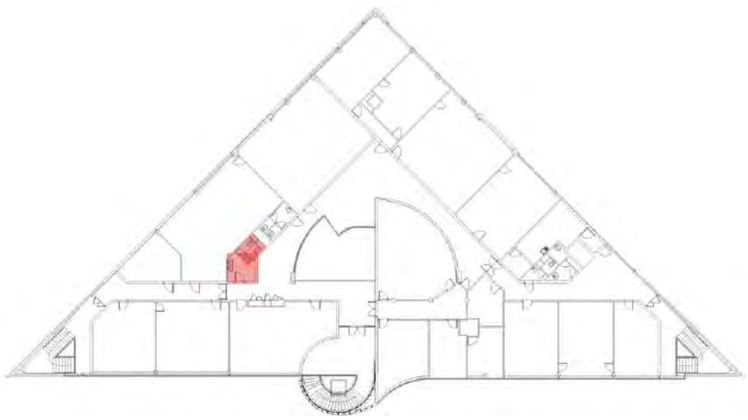


Les plans sont la propriété de Sherp'Accès. Ils ne peuvent être communiqués à des tiers sans autorisation écrite de notre part. Les cotations indiquées sont données à titre indicatif. Les entreprises doivent procéder à la vérification des côtes afin d'établir les plans d'exécution.

SHERP'ACCES	*IUT ISEA* *Mise en Accessibilité Sanitaire 3ème Etage Plateau Central* *Université de Lorraine - Site IUT ISEA*		*Echelle* *1/ 50 ème*	Etat Existant- Dépose	

Détail Sanitaire Plateau Central - 3 ème Etage - Etat Projeté

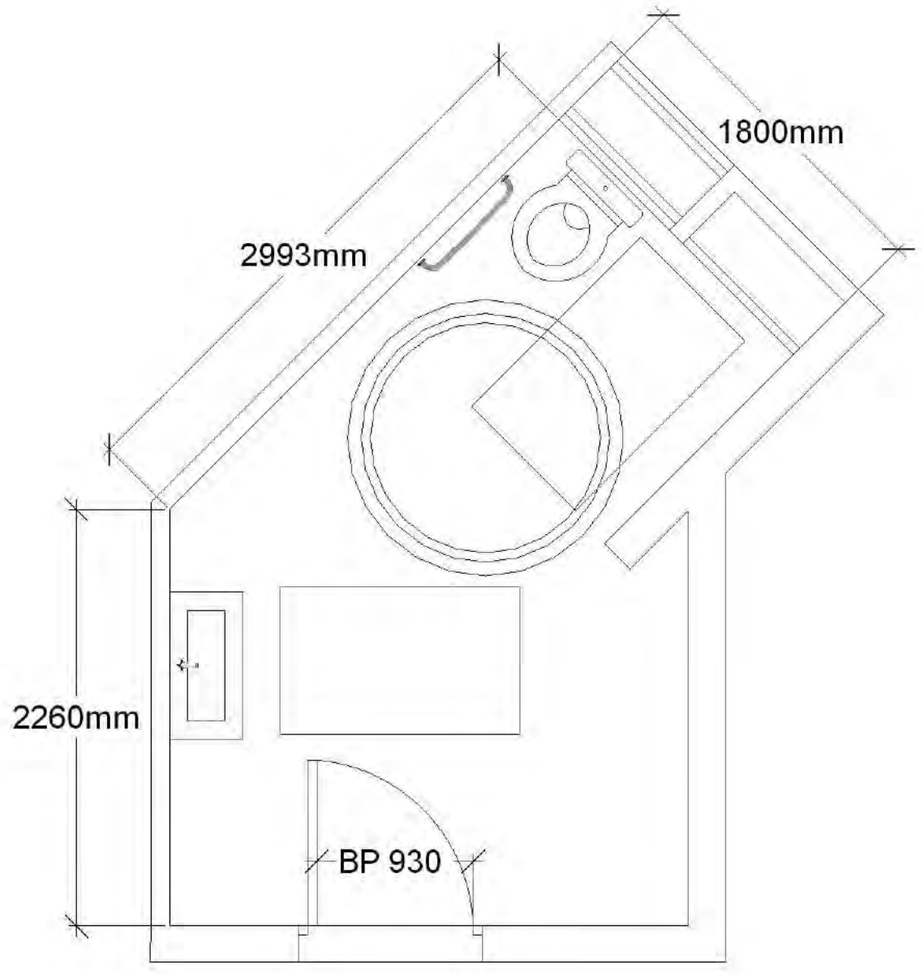


Localisation du sanitaire

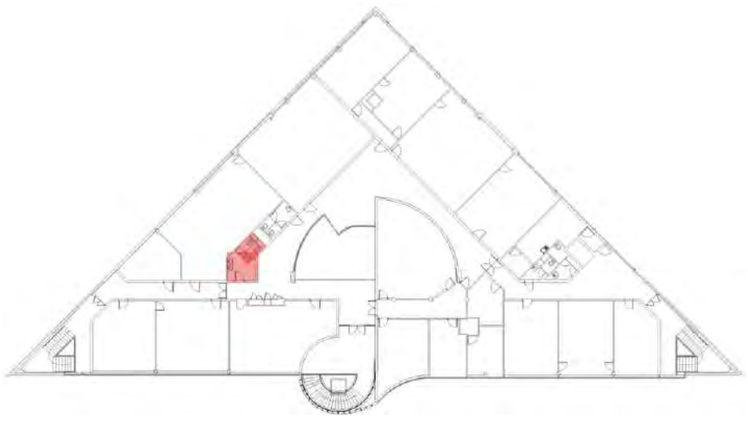

Les plans sont la propriété de Sherp'Accès. Ils ne peuvent être communiqués à des tiers sans autorisation écrite de notre part. Les cotations indiquées sont données à titre indicatif. Les entreprises doivent procéder à la vérification des côtes afin d'établir les plans d'exécution.

SHERP'ACCES	*IUT ISEA* *Mise en Accessibilité Sanitaire 3ème Etage Plateau Central* *Université de Lorraine - Site IUT ISEA*		*Echelle* *1/ 50 ème*	Etat Projeté	

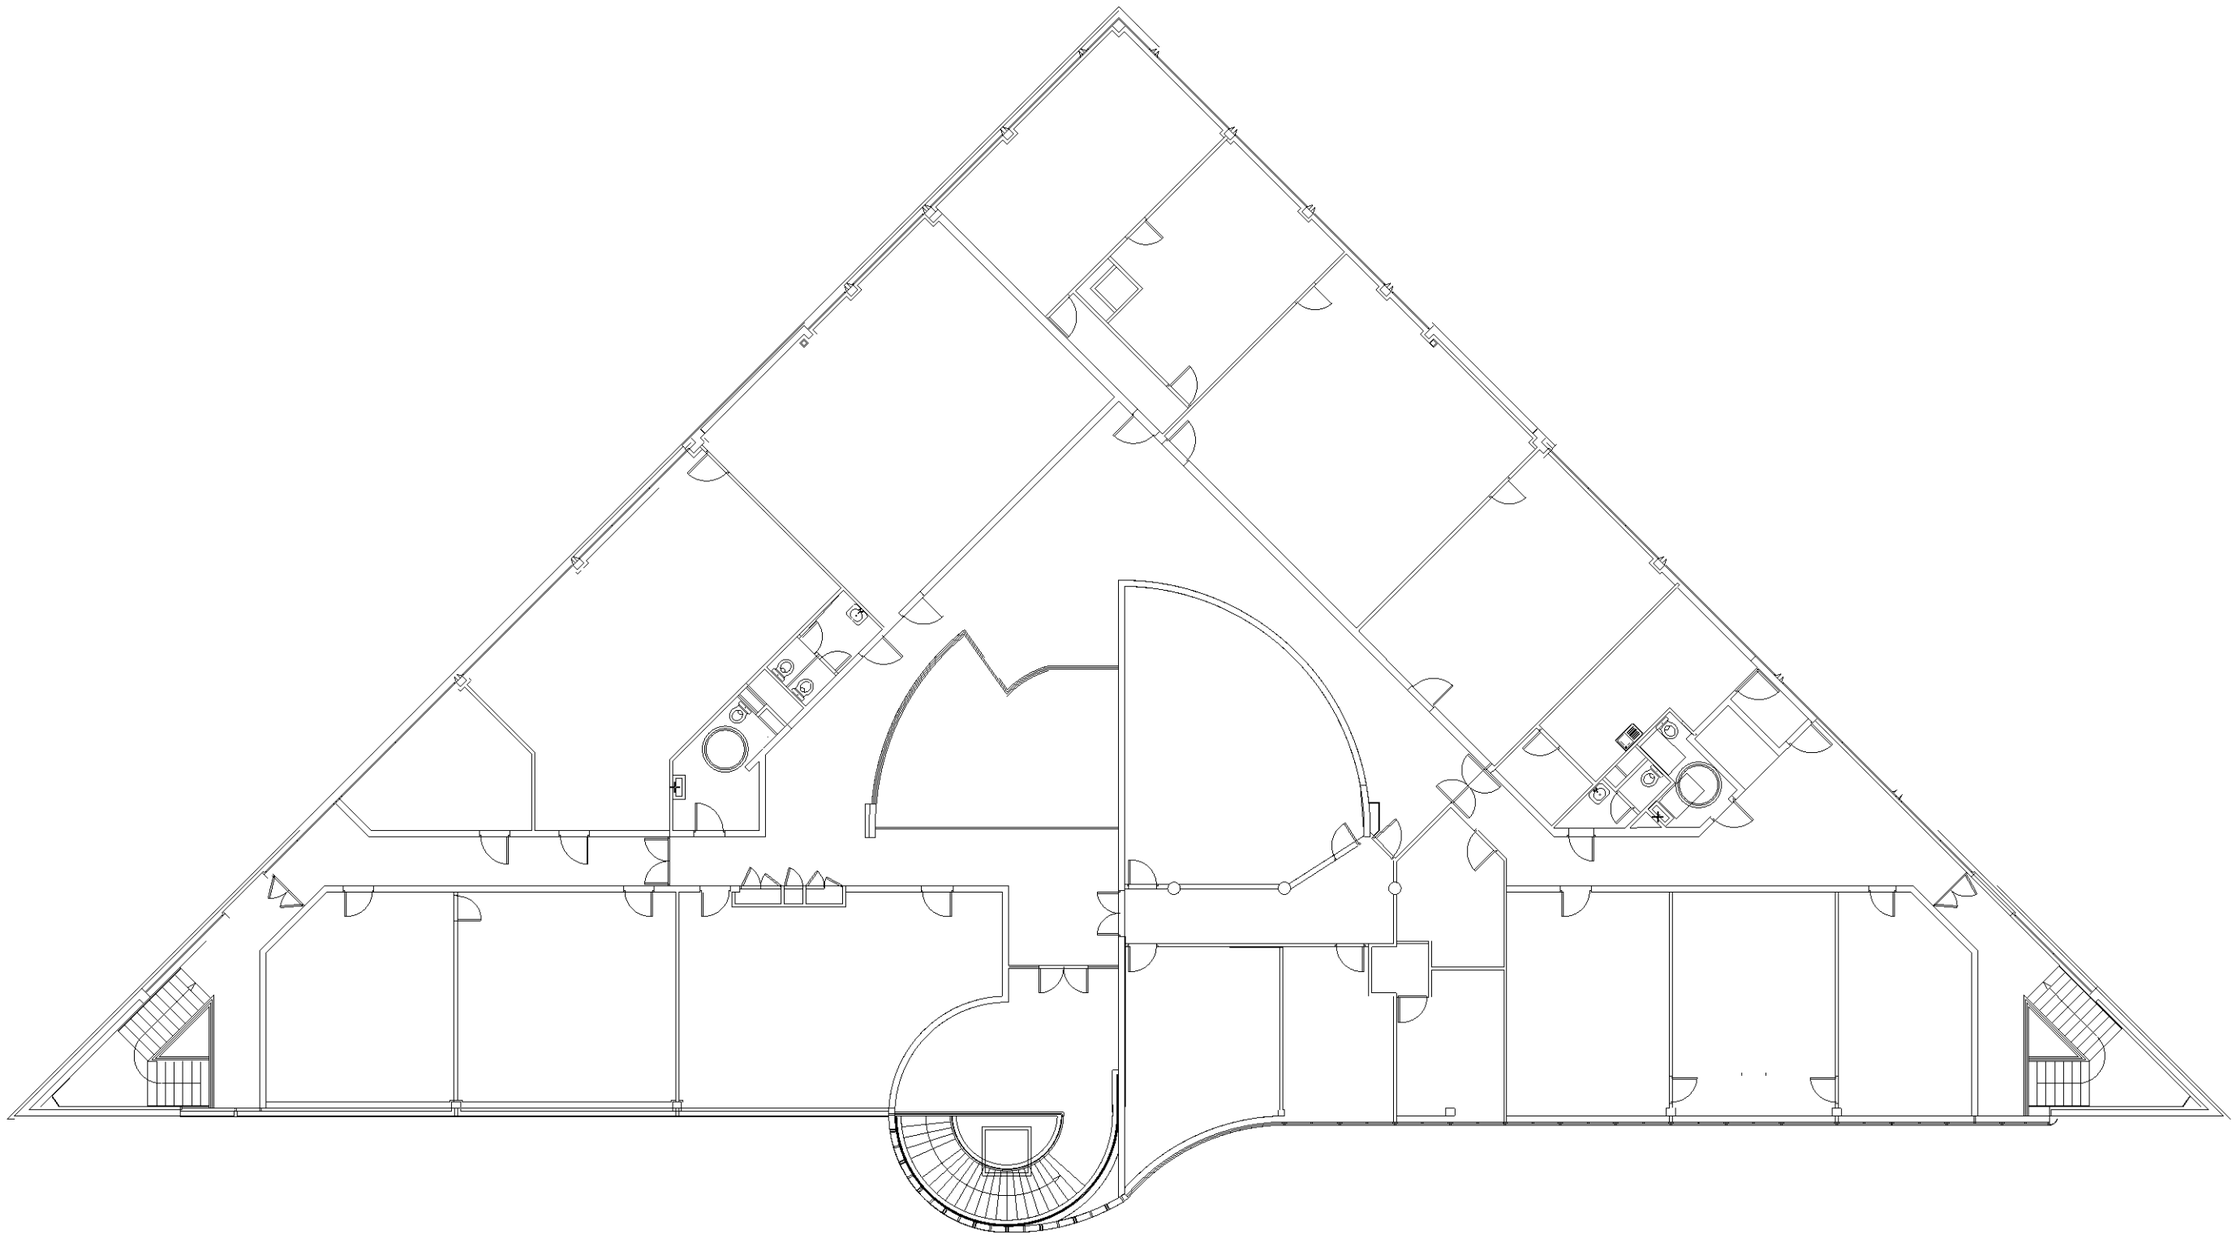


Les plans sont la propriété de Sherp'Accès. Ils ne peuvent être communiqués à des tiers sans autorisation écrite de notre part. Les cotations indiquées sont données à titre indicatif. Les entreprises doivent procéder à la vérification des côtes afin d'établir les plans d'exécution.


SHERP'ACCES	*IUT ISEA* *Mise en Accessibilité 3ème Etage* *Université de Lorraine - Site IUT ISEA*		*Echelle* *1/ 300 ème*	Etat Projeté	

Fiche Travaux
Schéma de pose éléments sanitaire


Détail cuvette

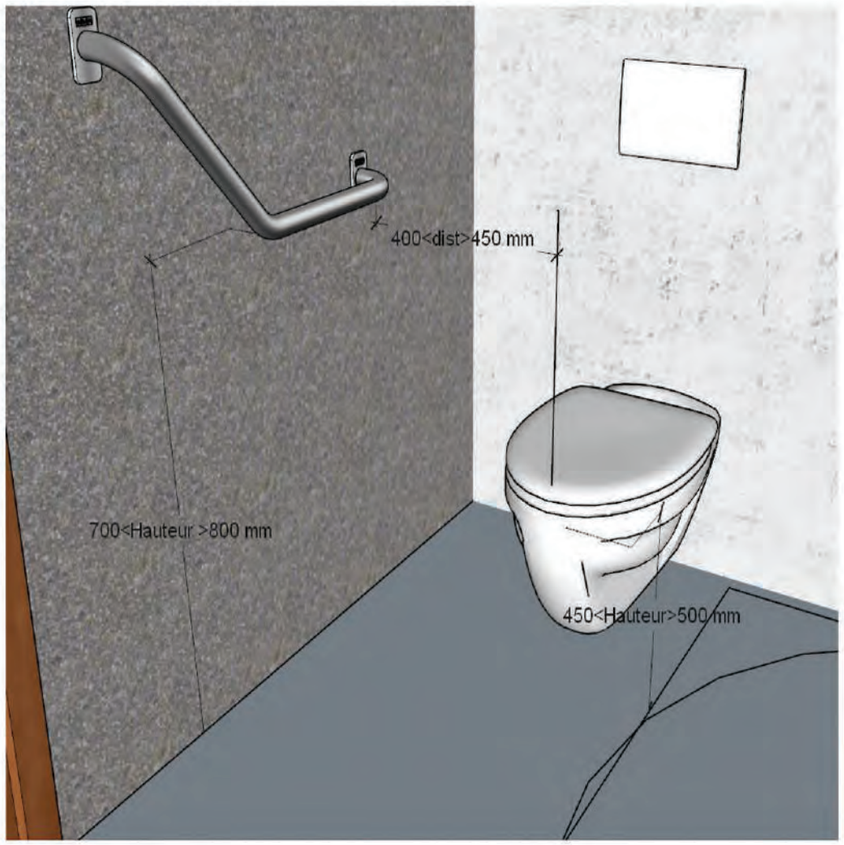

Détail Lave main

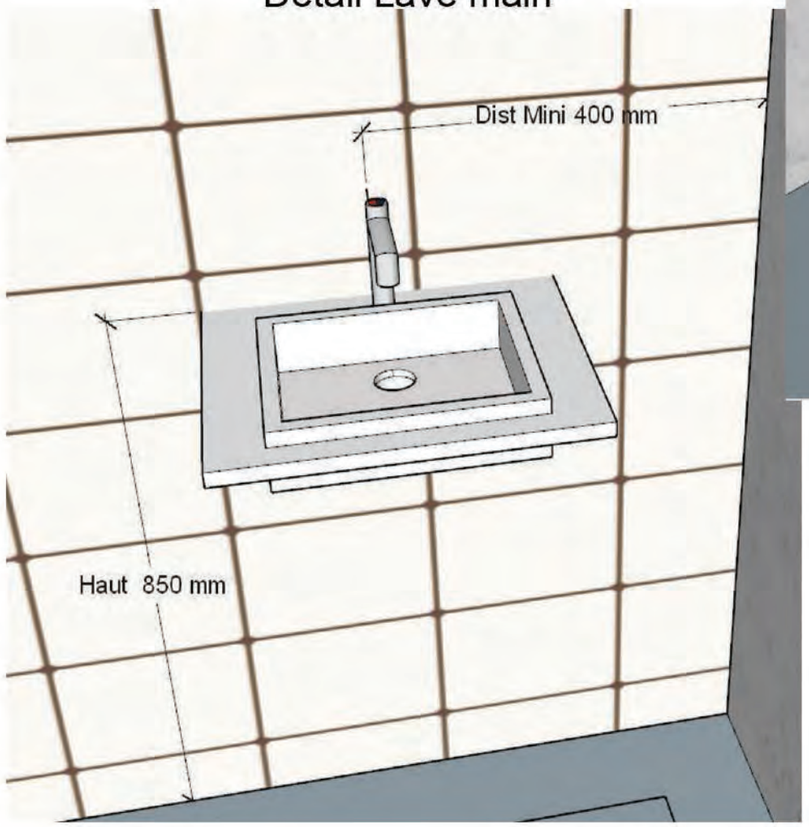


Détail Lavabo

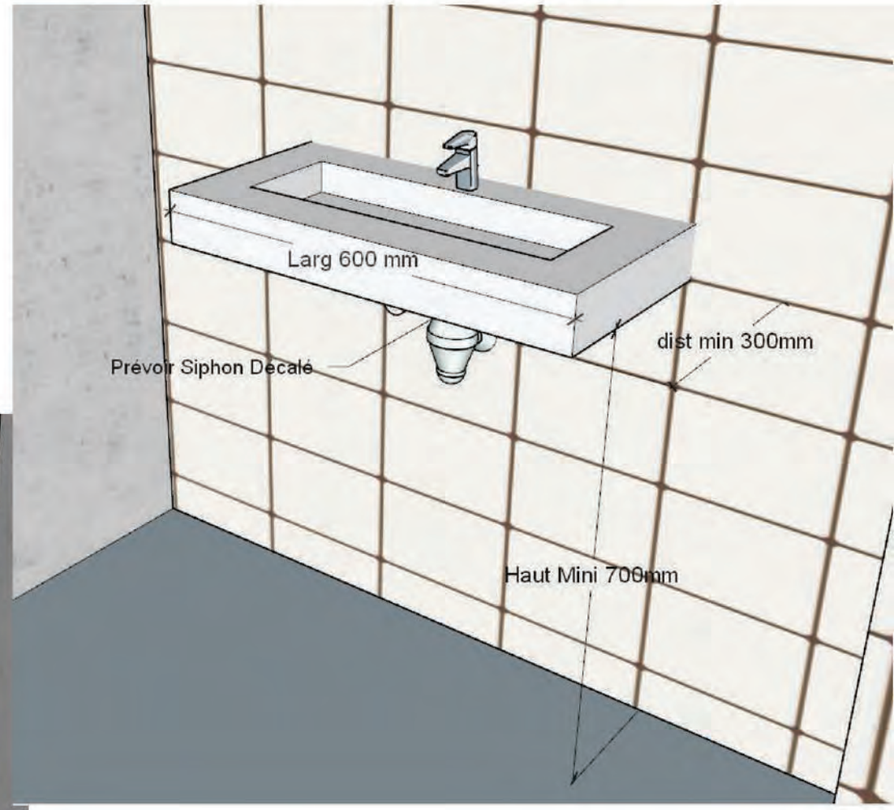



Les plans sont la propriété de Sherp'Accès. Ils ne peuvent être communiqués à des tiers sans autorisation écrite de notre part. Les cotations indiquées sont données à titre indicatif. Les entreprises doivent procéder à la vérification des côtes afin d'établir les plans d'exécution.

UNIVERSITÉ DE LORRAINE	Projet : Site : Version : Contact :	Principe de pose des différents éléments sanitaire Université de Lorraine - Campus Ile du Saulcy -57000 Metz V 1	SHERP'ACCES	Début des travaux : Fin des travaux : Durée des travaux : *Facture établie suite PV de réception*	Signature Entreprise :	Signature MOE :

Fiche Travaux
Schéma de principe Sécurisation Escalier

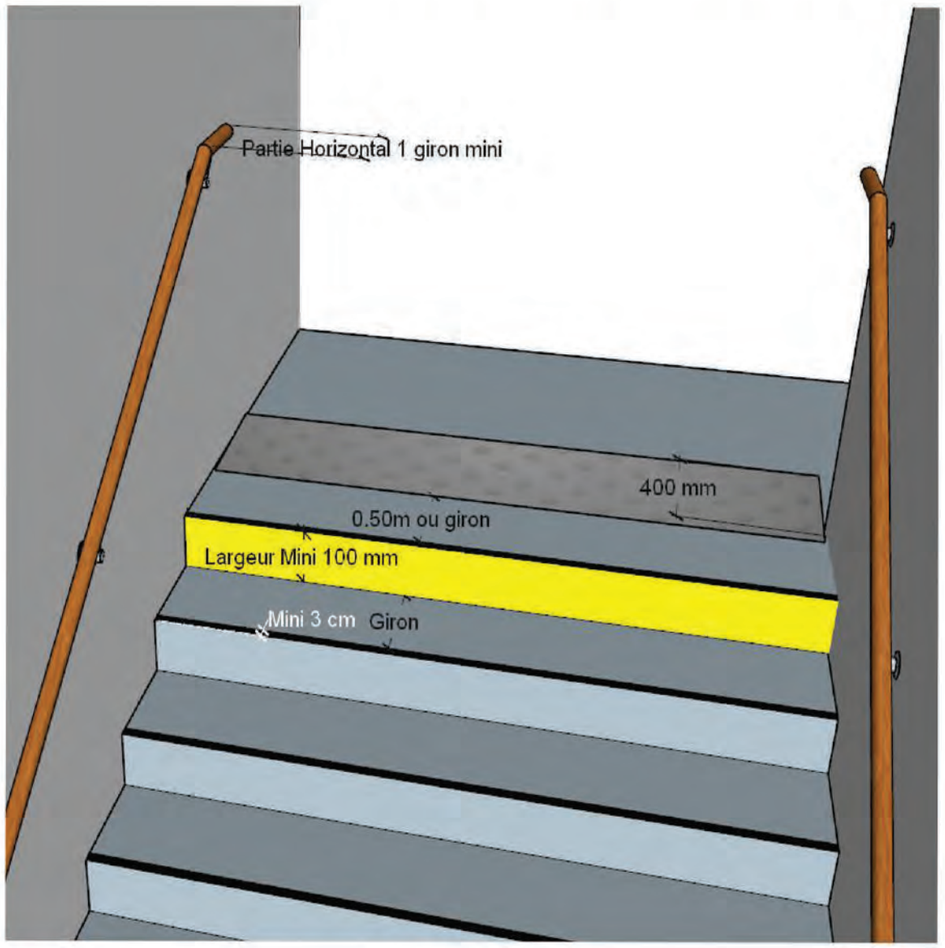

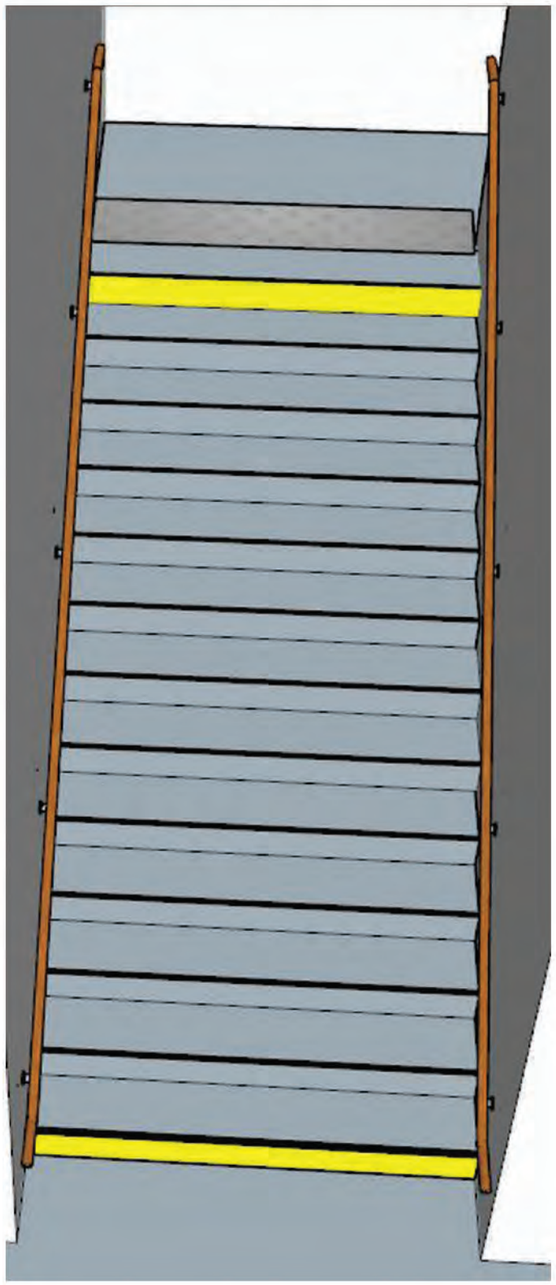

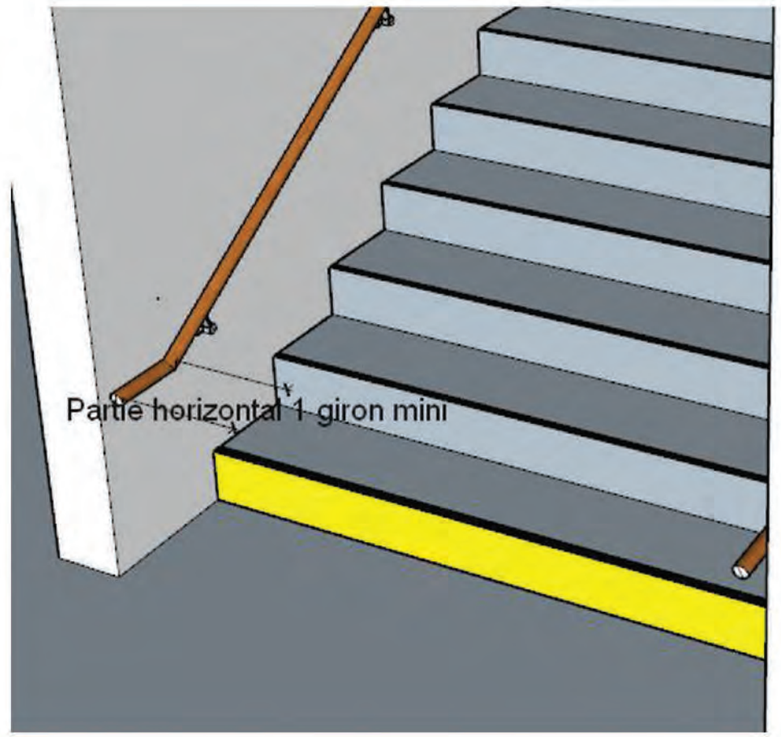

Les plans sont la propriété de Sherp'Accès. Ils ne peuvent être communiqués à des tiers sans autorisation écrite de notre part. Les cotations indiquées sont données à titre indicatif. Les entreprises doivent procéder à la vérification des côtes afin d'établir les plans d'exécution.

UNIVERSITÉ DE LORRAINE	Projet : Principe de sécurisation d'un escalier Site : Université de Lorraine - Campus Ile du Saulcy -57000 Metz Version : V 1 Contact :	SHERP'ACCES	Début des travaux : Fin des travaux : Durée des travaux : *Facture établie suite PV de réception*	Signature Entreprise :	Signature MOE :