**« SITE - Metz »**
**Bâtiment IUT St Avold**
**Rue Victor Demange**
**57503 – Saint Avold**




# FICHE TRAVAUX MISE EN ACCESSIBILITE


# IUT St Avold - Extérieur

## Repérage Obstacle Parvis Exterieur




- Obstacle N°3
- Dépose revetement de sol
- Pose revetement roulant permettant de créer un contraste visuel et tactile depuis la bordure du trottoir jusqu'au videophone
- Long Env 15ml sur Env 5 ml



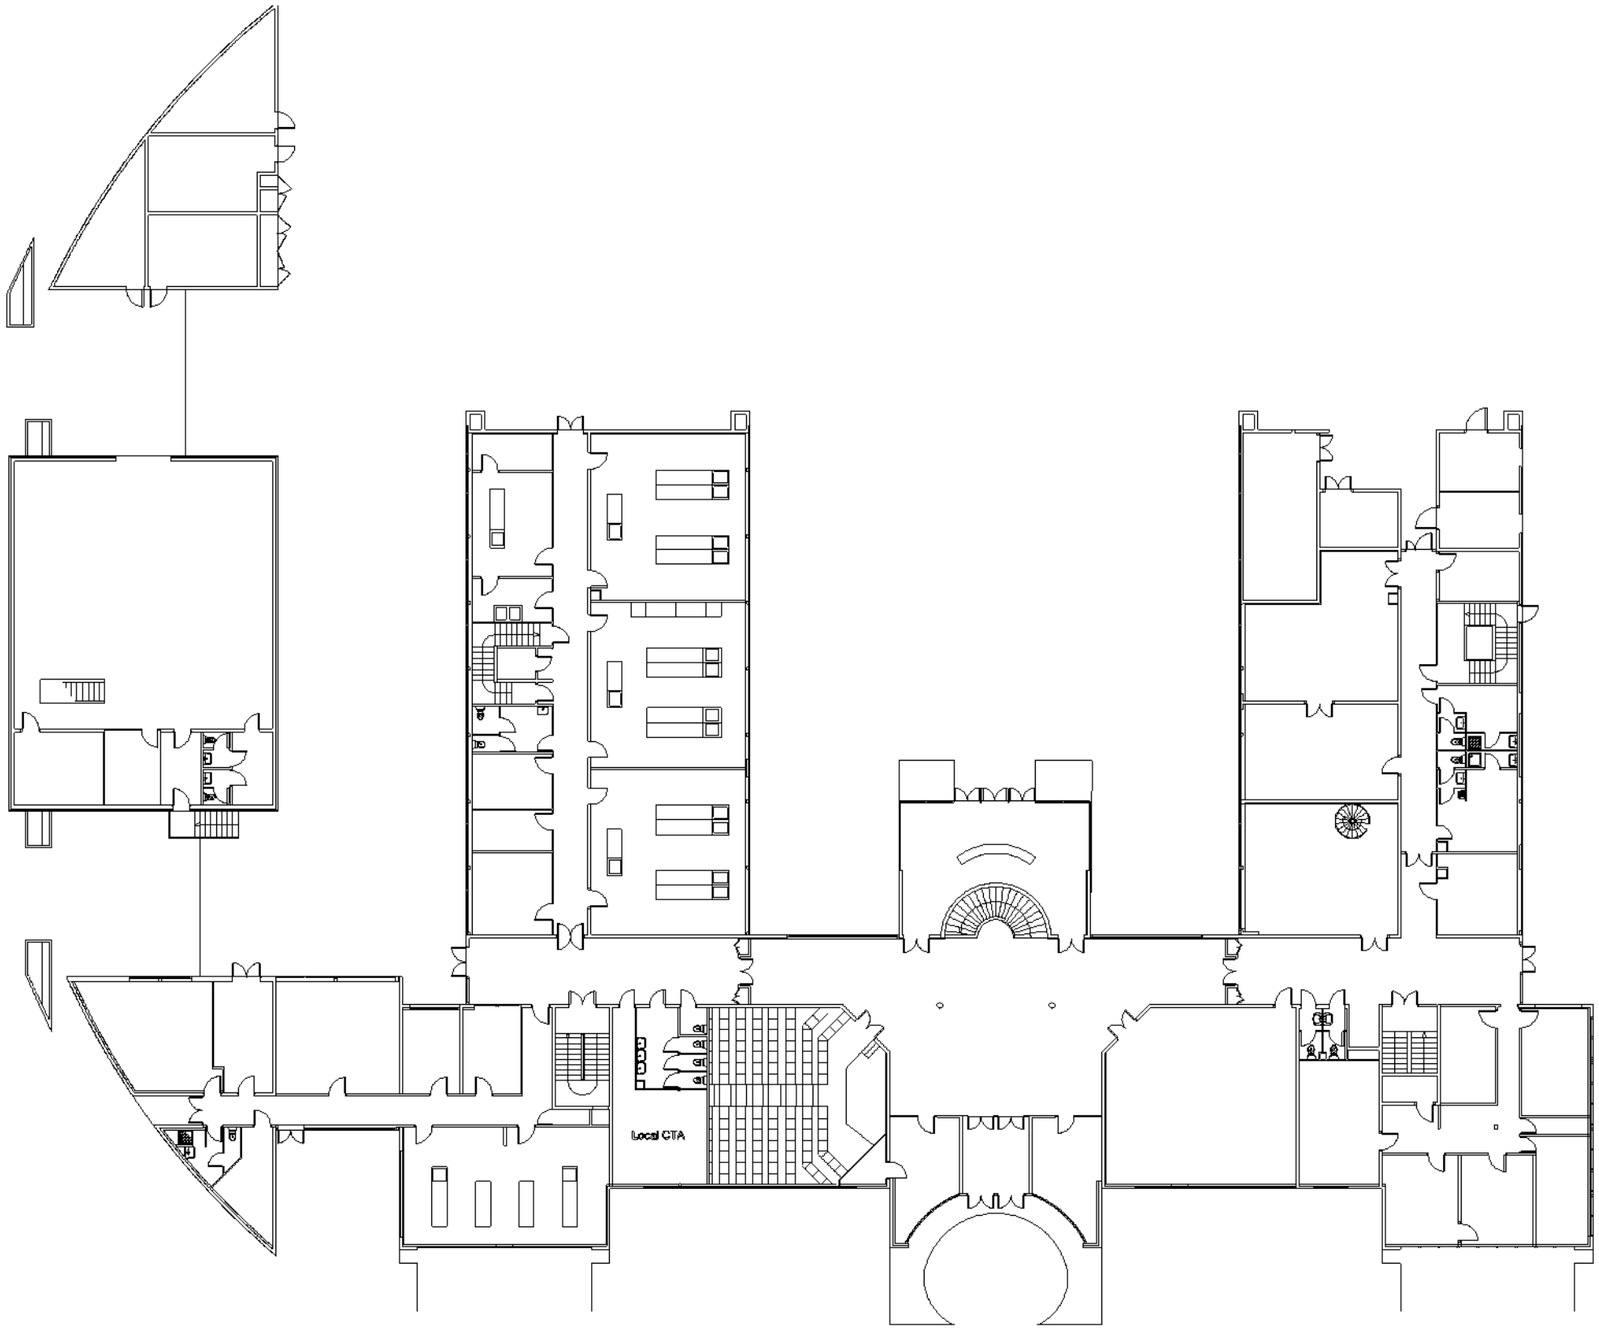


*Les plans sont la propriété de Sherp'Accès. Ils ne peuvent être communiqués à des tiers sans autorisation écrite de notre part. Les cotations indiquées sont données à titre indicatif. Les entreprises doivent procéder à la vérification des côtes afin d'établir les plans d'exécution.*

| | | | | | |
|---|---|---|---|---|---|
| SHERP'ACCES | *IUT St Avold*<br>*Mise en Accessibilité Rdc*<br>*Université de Lorraine - Site IUT Saint Avold* | | *Echelle*<br>*1/500 ème* | Etat Existant | |

# IUT St Avold - Rdc

## Repérage Obstacle

- Obstacle N° 24
- Dépose/ repose élément accroché au mur dans circulation




- Obstacle N° 10
- Modification seuil de porte ( porte a Gauche en sortant )




- Obstacle N° 13-15-16
- Dépose porte double
- Fourniture et pose porte tiercée
- Sécurisation soubassement escalier par garde corps au sol
- Mis en conformité escalier







Obstacle N° 25-26
Sanitaire - Mis en confomité

- Dépose cloison
- Dépose equipement
- Reprise carrelage
- Création cloison
- Equipe le local ainsi créé
- Dépose Lavabo
- Fourniture et pose lavabo







- Obstacle N° 7
- Dépose porte double
- Fourniture et pose porte tiercée




- Obstacle N°6
- Dépose porte double
- Fourniture et pose porte tiercée




Obstacle N°22
Sanitaire - Mis en confomité

- Dépose cloison
- Dépose equipement
- Reprise carrelage
- Création cloison
- Equipe le local ainsi créé




- Obstacle N°19
- Dépose porte double
- Fourniture et pose porte tiercée



- Obstacle N°4
- Fourniture et pose automatisme de porte








- Obstacle N°3
- Dépose revetement de sol
- Pose revetement roulant

IUT St Avold - Rdc


Repérage Sanitaires

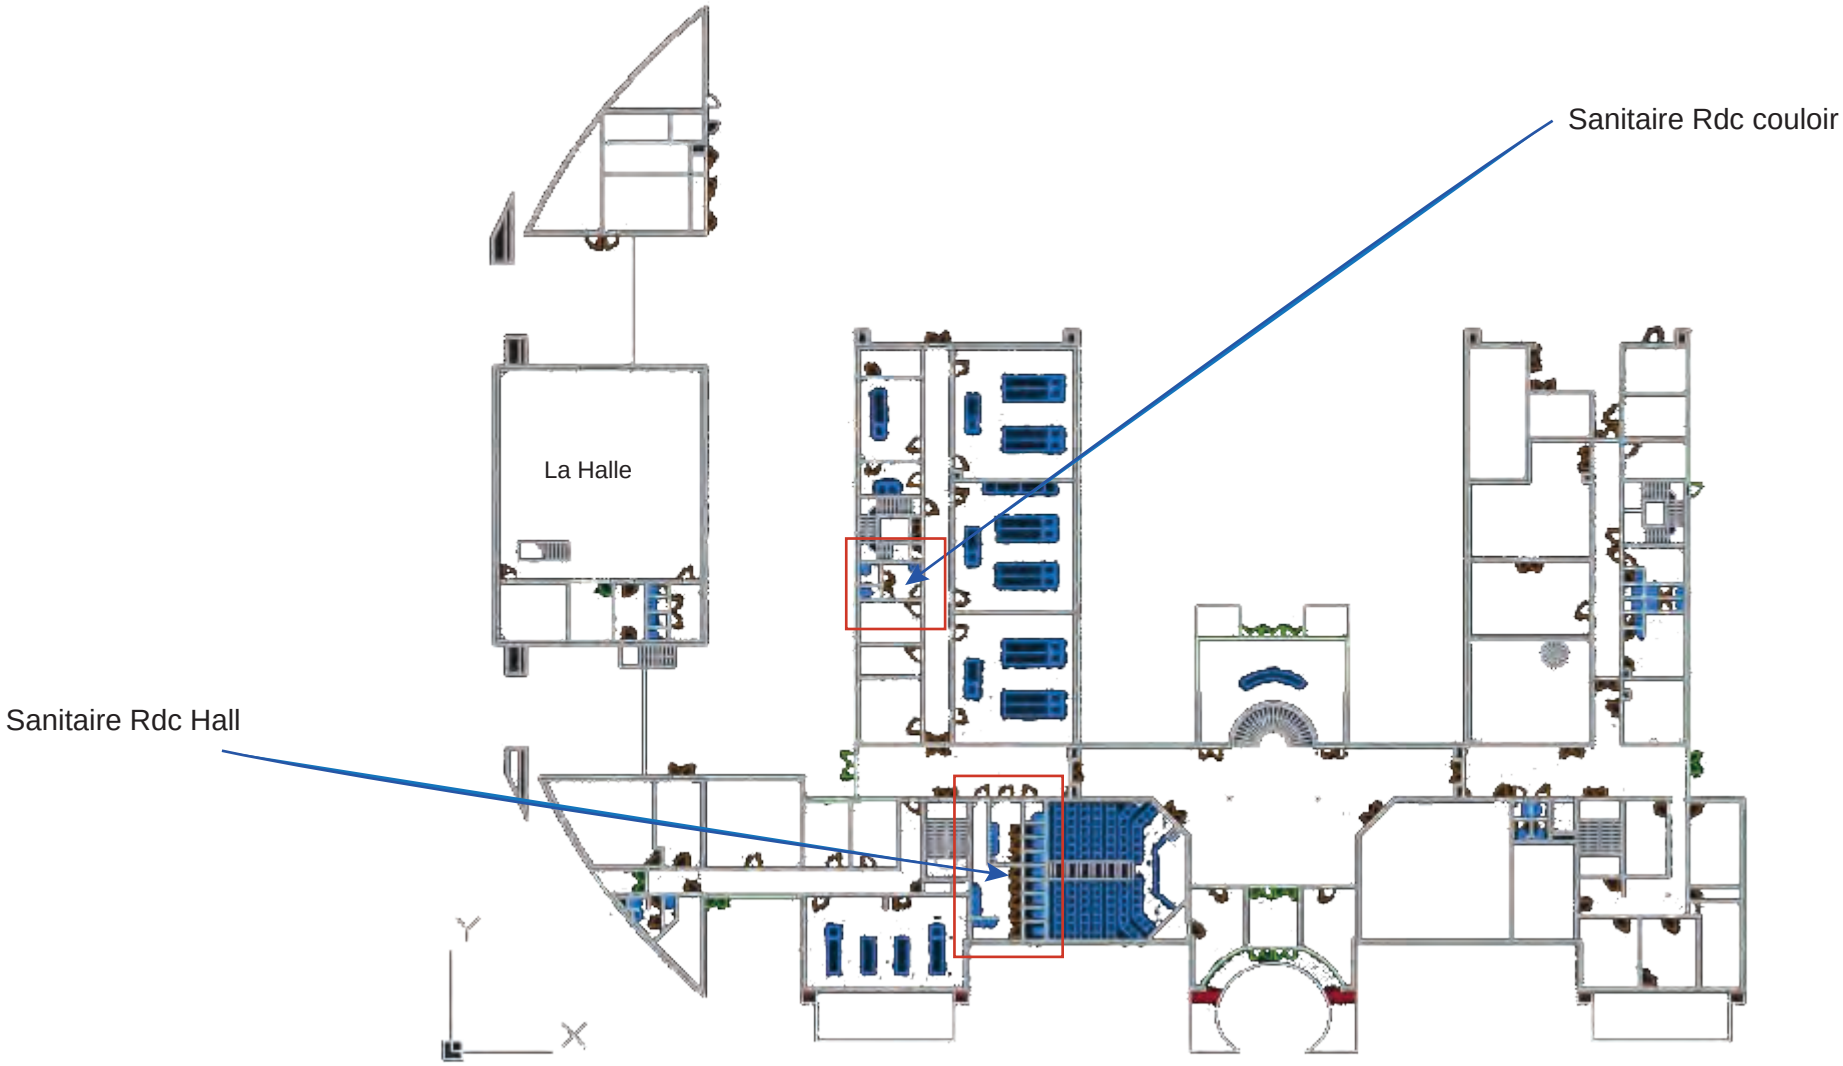

# Sanitaire Rdc Couloir - Etat Existant

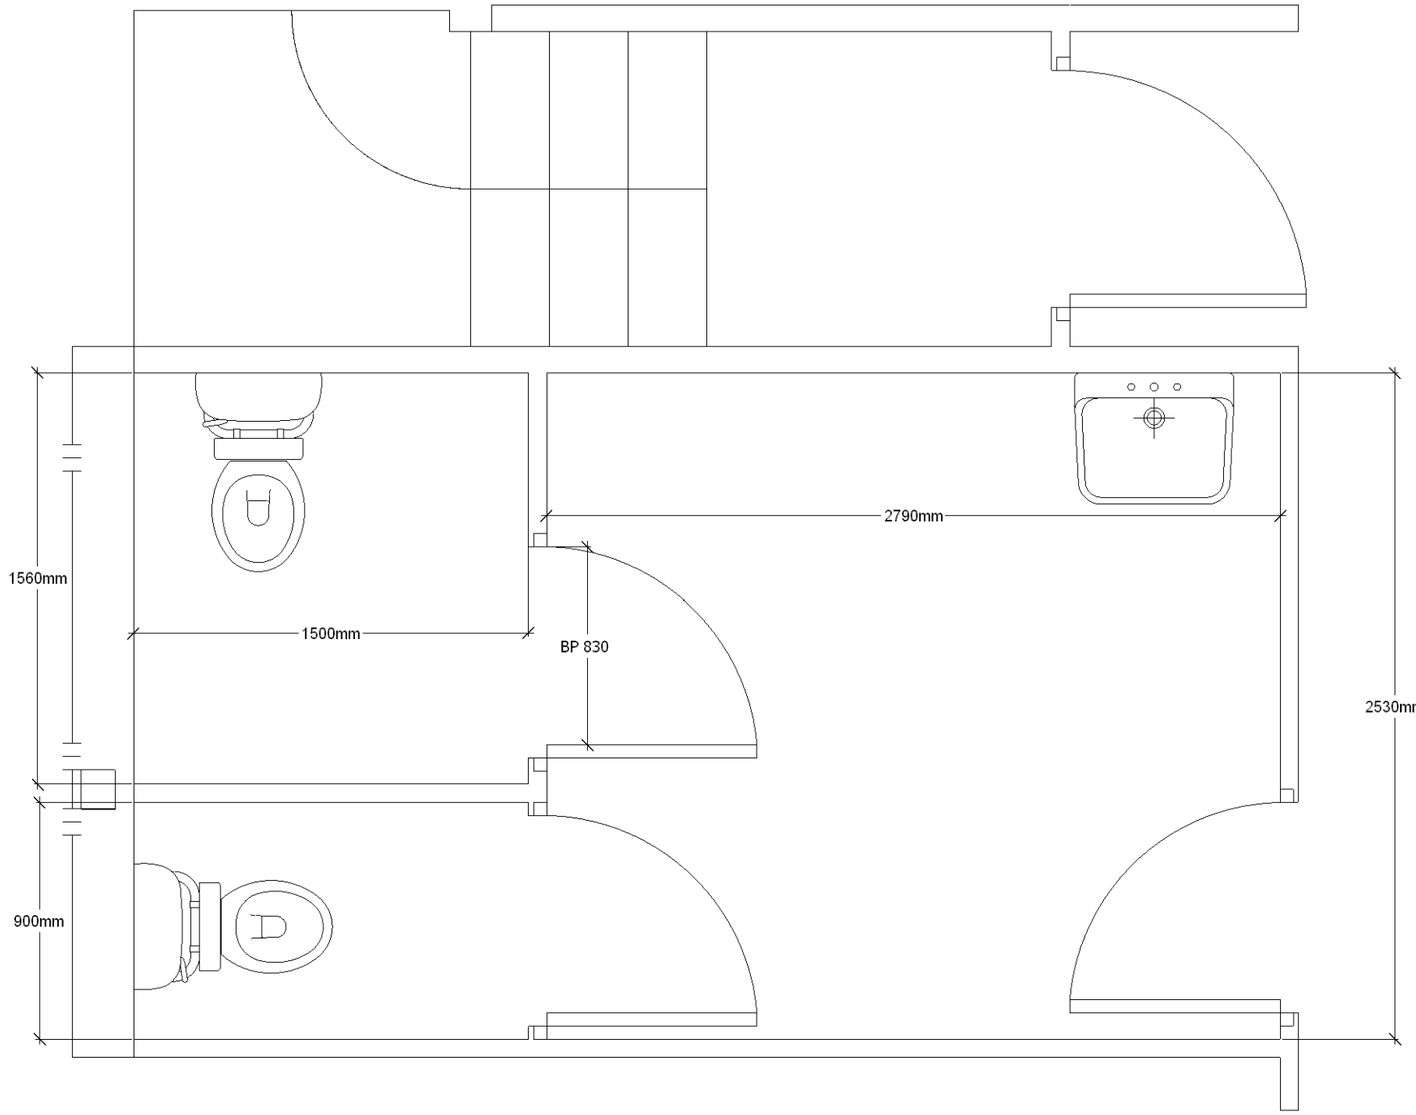



## Localisation Sanitaire

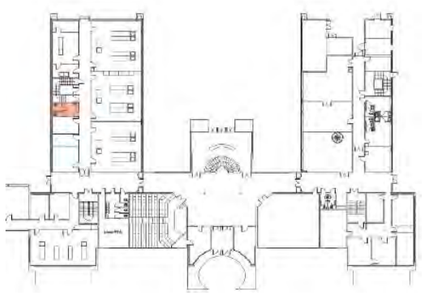


*Les plans sont la propriété de Sherp'Accès. Ils ne peuvent être communiqués à des tiers sans autorisation écrite de notre part. Les cotations indiquées sont données à titre indicatif. Les entreprises doivent procéder à la vérification des côtes afin d'établir les plans d'exécution.*

| | | | | | |
|---|---|---|---|---|---|
| SHERP'ACCES | *IUT St Avold*<br>*Mise en Accessibilité Sanitaire Rdc- Couloir*<br>*Université de Lorraine - Site IUT Saint Avold* | | *Echelle*<br>*1/ 35ème* | Etat Existant | |

# Sanitaire Rdc Couloir - Etat Existant - Dépose

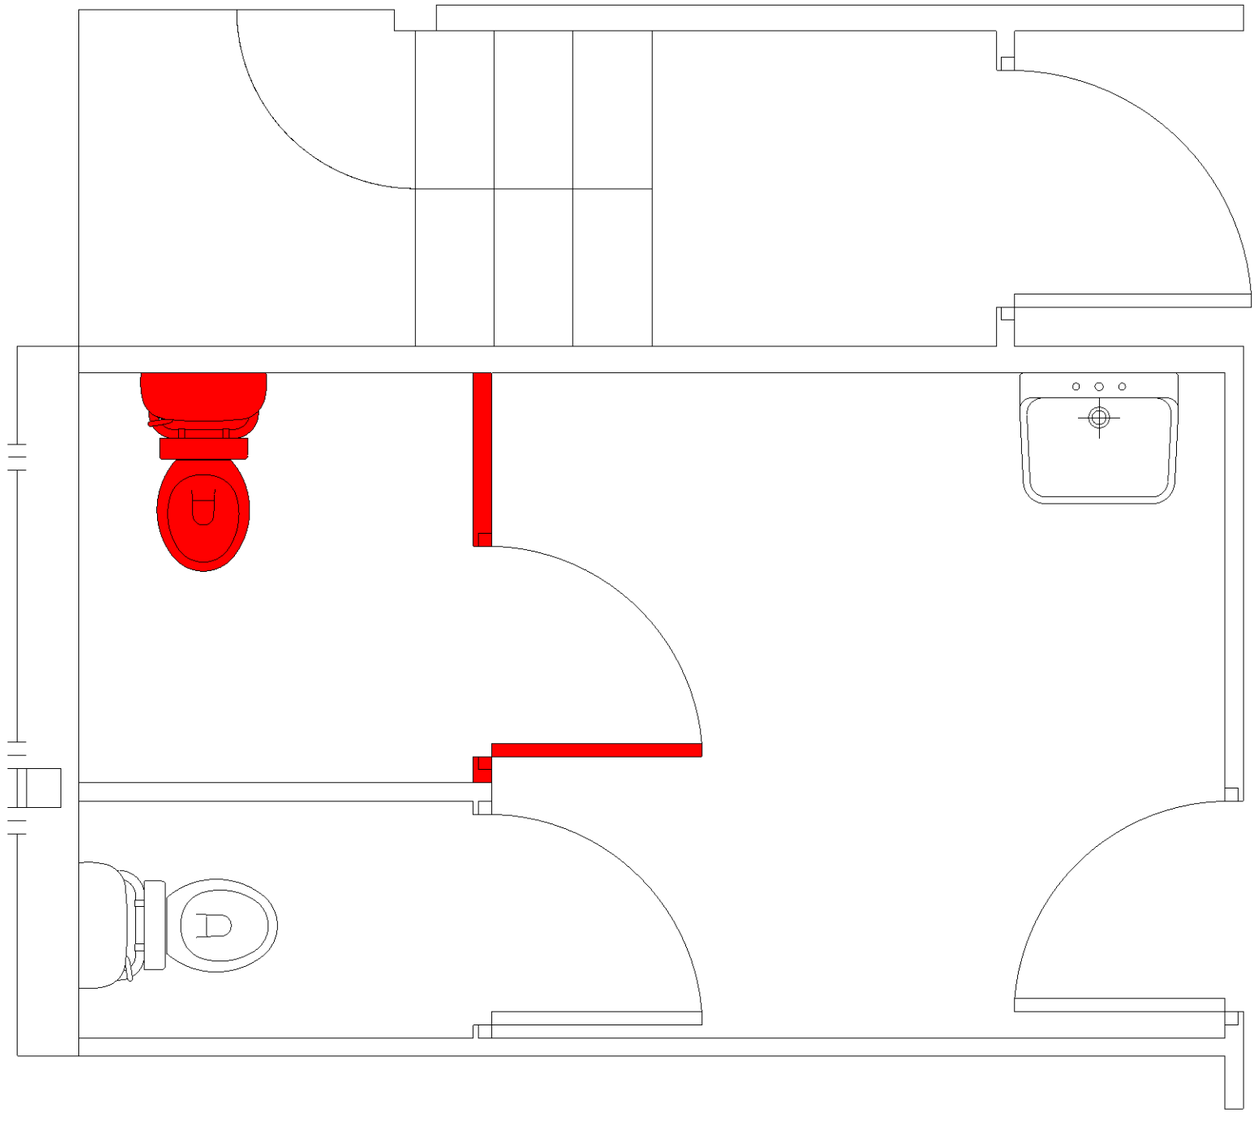


## Localisation Sanitaire

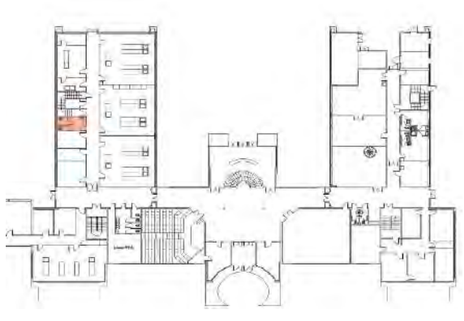


*Les plans sont la propriété de Sherp'Accès. Ils ne peuvent être communiqués à des tiers sans autorisation écrite de notre part. Les cotations indiquées sont données à titre indicatif. Les entreprises doivent procéder à la vérification des côtes afin d'établir les plans d'exécution.*

| | | | | | |
|---|---|---|---|---|---|
| SHERP'ACCES | *IUT St Avold*<br>*Mise en Accessibilité Sanitaire Rdc- Couloir*<br>*Université de Lorraine - Site IUT Saint Avold* | | *Echelle*<br>*1/ 35ème* | Etat Existant - Dépose | |

# Sanitaire Rdc Couloir - Etat Projeté

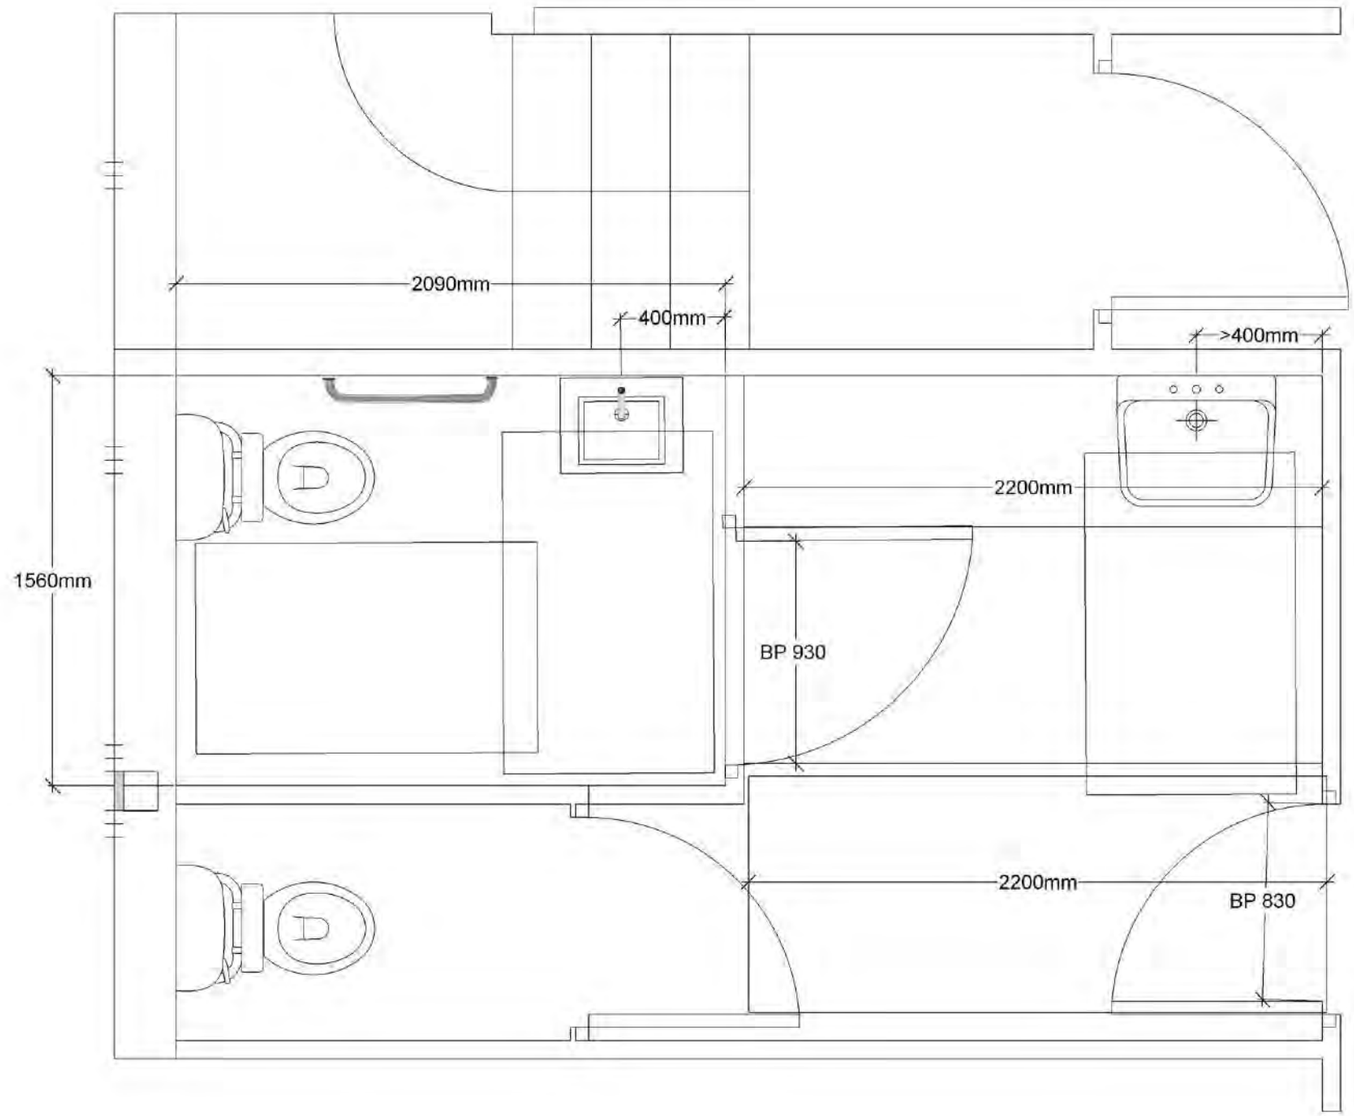



## Localisation Sanitaire

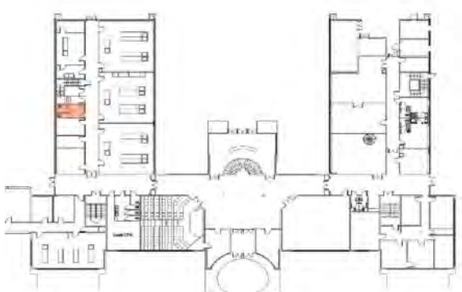


*Les plans sont la propriété de Sherp'Accès. Ils ne peuvent être communiqués à des tiers sans autorisation écrite de notre part. Les cotations indiquées sont données à titre indicatif. Les entreprises doivent procéder à la vérification des côtes afin d'établir les plans d'exécution.*

| | | | | | |
|---|---|---|---|---|---|
| SHERP'ACCES | *IUT St Avold*<br>*Mise en Accessibilité Sanitaire Rdc- Couloir*<br>*Université de Lorraine - Site IUT Saint Avold* | | *Echelle*<br>*1/ 35ème* | Etat Projeté | |

# Sanitaire Rdc Hall - Etat Existant

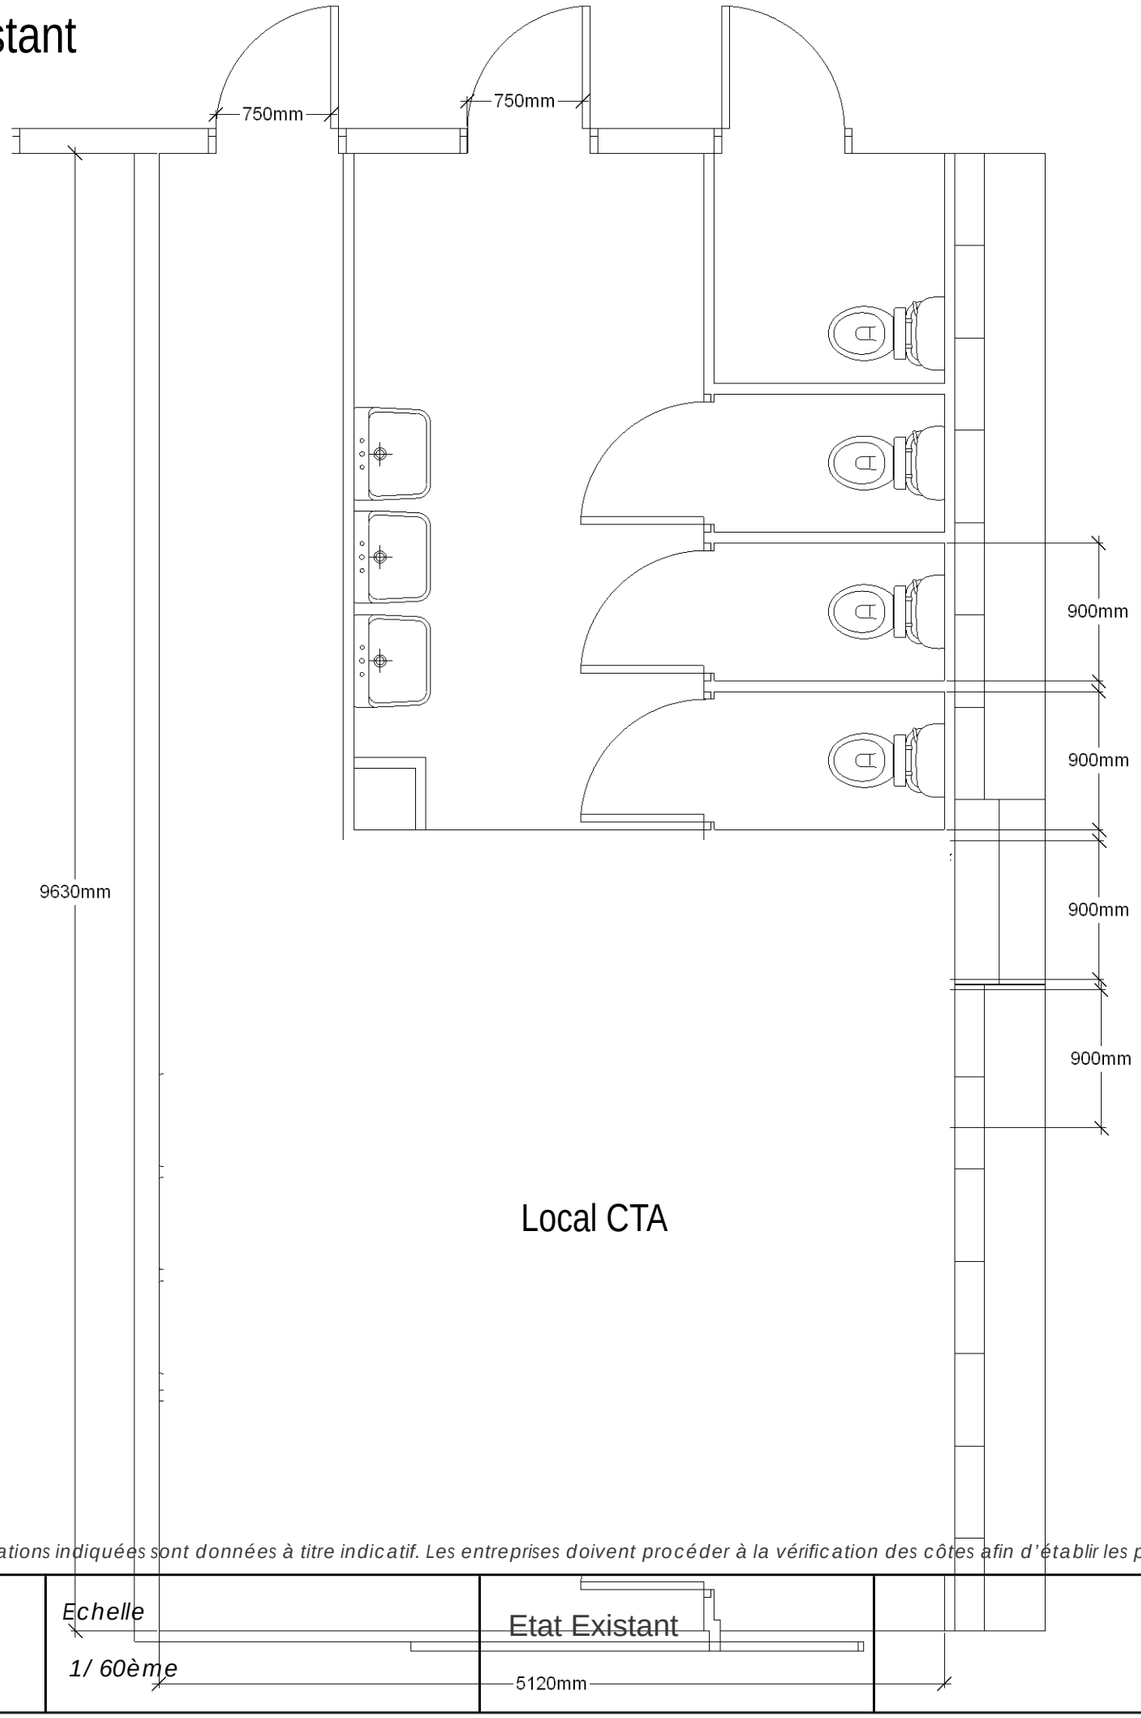


## Localisation Sanitaire

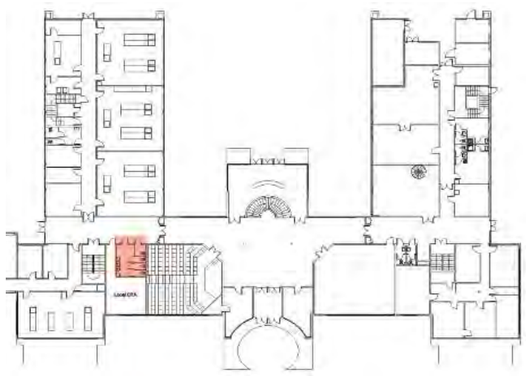


## Local CTA


*Les plans sont la propriété de Sherp'Accès. Ils ne peuvent être communiqués à des tiers sans autorisation écrite de notre part. Les cotations indiquées sont données à titre indicatif. Les entreprises doivent procéder à la vérification des côtes afin d'établir les plans d'exécution.*

| | | | | |
|---|---|---|---|---|
| SHERP'ACCES | *IUT St Avold*<br>*Mise en Accessibilité Sanitaire Rdc*<br>*Université de Lorraine - Site IUT Saint Avold* | | *Echelle*<br>*1/ 60ème* | Etat Existant |

# Sanitaire Rdc Hall - Etat Existant - Dépose

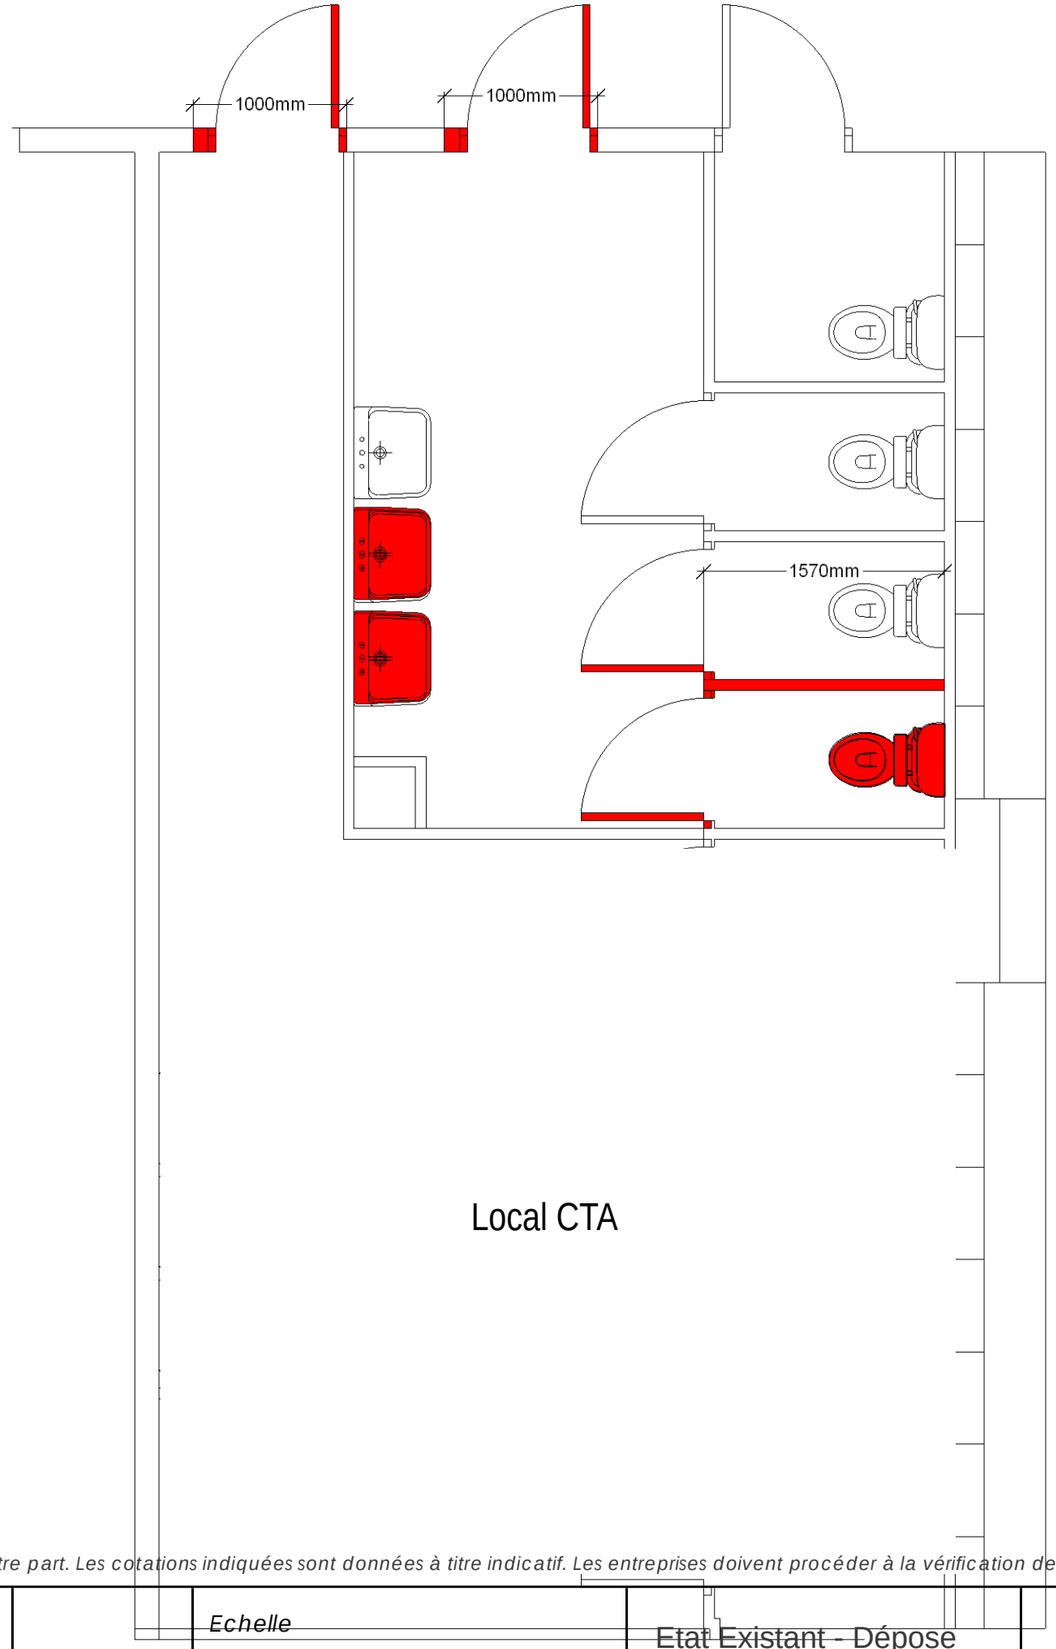



## Localisation Sanitaire

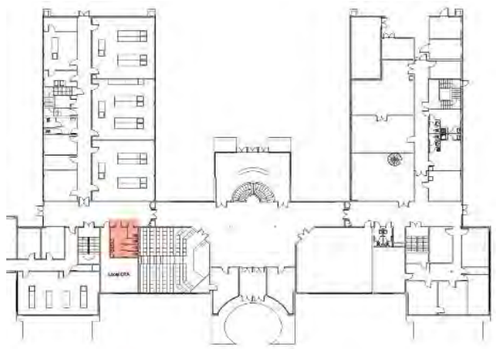


*Les plans sont la propriété de Sherp'Accès. Ils ne peuvent être communiqués à des tiers sans autorisation écrite de notre part. Les cotations indiquées sont données à titre indicatif. Les entreprises doivent procéder à la vérification des côtes afin d'établir les plans d'exécution.*

| | | | | |
|---|---|---|---|---|
| SHERP'ACCES | *IUT St Avold*<br>*Mise en Accessibilité Sanitaire Rdc*<br>*Université de Lorraine - Site IUT Saint Avold* | | *Echelle*<br>*1/ 60ème* | Etat Existant - Dépose |

# Sanitaire Rdc Hall - Etat Projeté

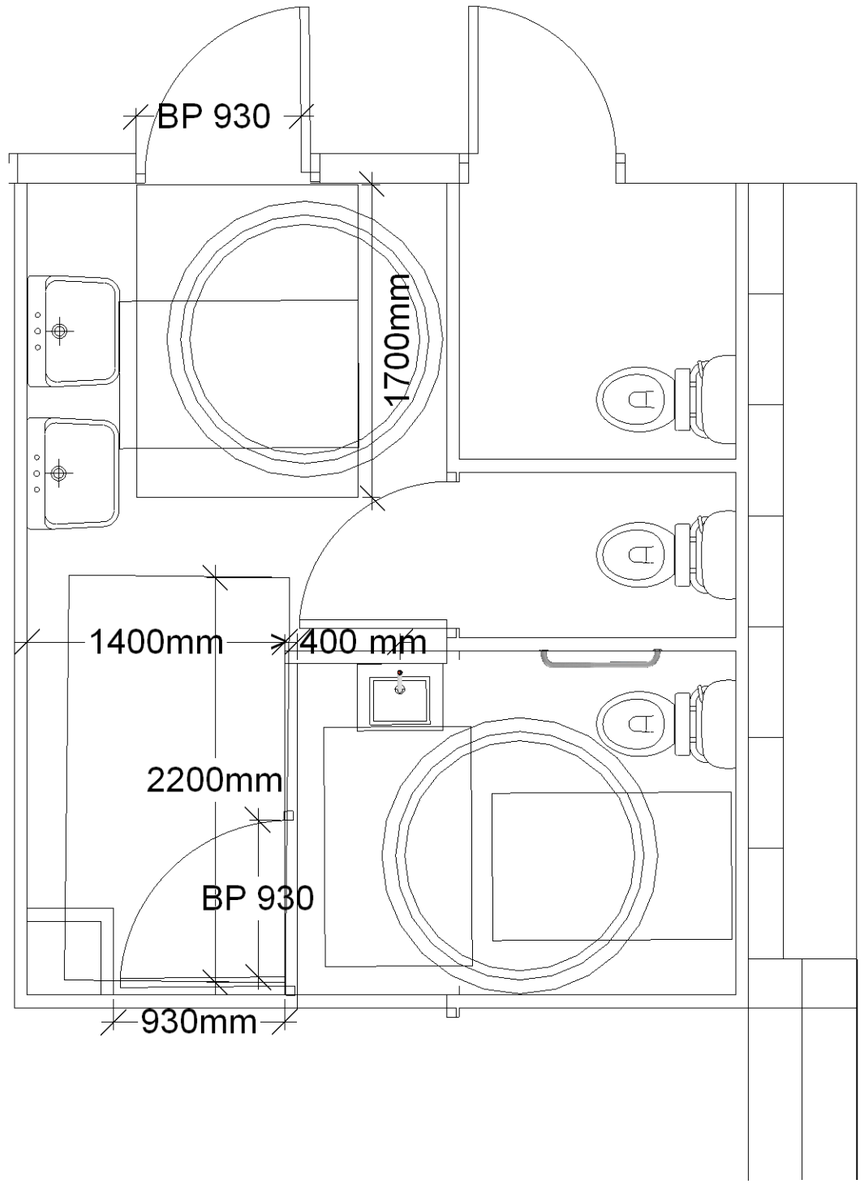



## Localisation Sanitaire

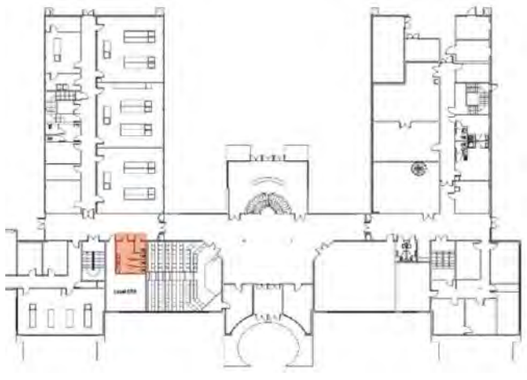


*Les plans sont la propriété de Sherp'Accès. Ils ne peuvent être communiqués à des tiers sans autorisation écrite de notre part. Les cotations indiquées sont données à titre indicatif. Les entreprises doivent procéder à la vérification des côtes afin d'établir les plans d'exécution.*

| | | | | | |
|---|---|---|---|---|---|
| SHERP'ACCES | *IUT St Avold*<br>*Mise en Accessibilité Sanitaire Rdc*<br>*Université de Lorraine - Site IUT Saint Avold* | | *Echelle*<br>*1/ 50ème* | Etat Projeté | |

# Porte Entrée Intérieures Rdc - Etat Existant -Dépose

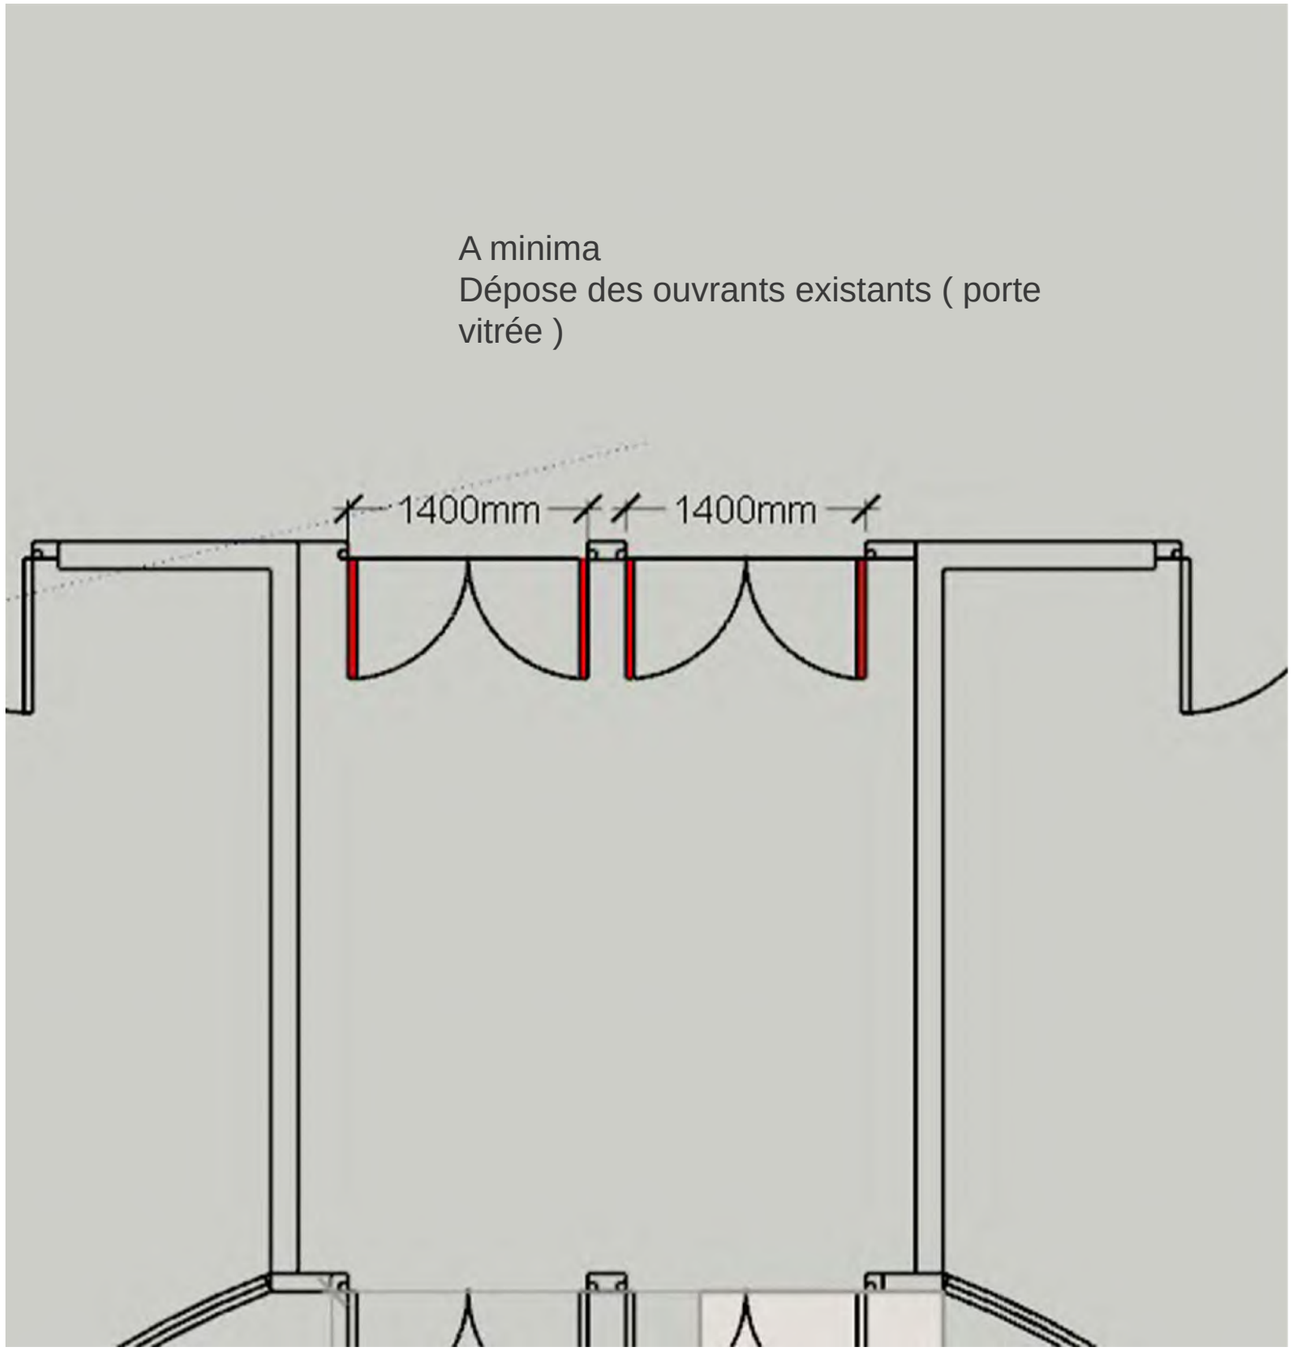



Localisation des portes

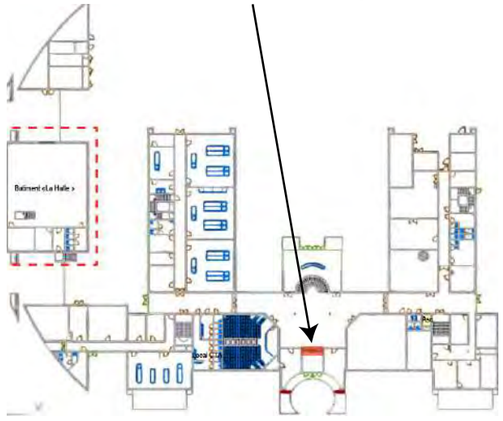


*Les plans sont la propriété de Sherp'Accès. Ils ne peuvent être communiqués à des tiers sans autorisation écrite de notre part. Les cotations indiquées sont données à titre indicatif. Les entreprises doivent procéder à la vérification des côtes afin d'établir les plans d'exécution.*

| | | | | | |
|---|---|---|---|---|---|
| SHERP'ACCES | *IUT St Avold*<br>*Mise en Accessibilité Sas Porte Intérieures Entrée*<br>*Université de Lorraine - Site IUT Saint Avold* | | *Echelle*<br>*Sans* | Etat Existant Dépose | |

# Porte Entrée Intérieures Rdc - Etat Projeté

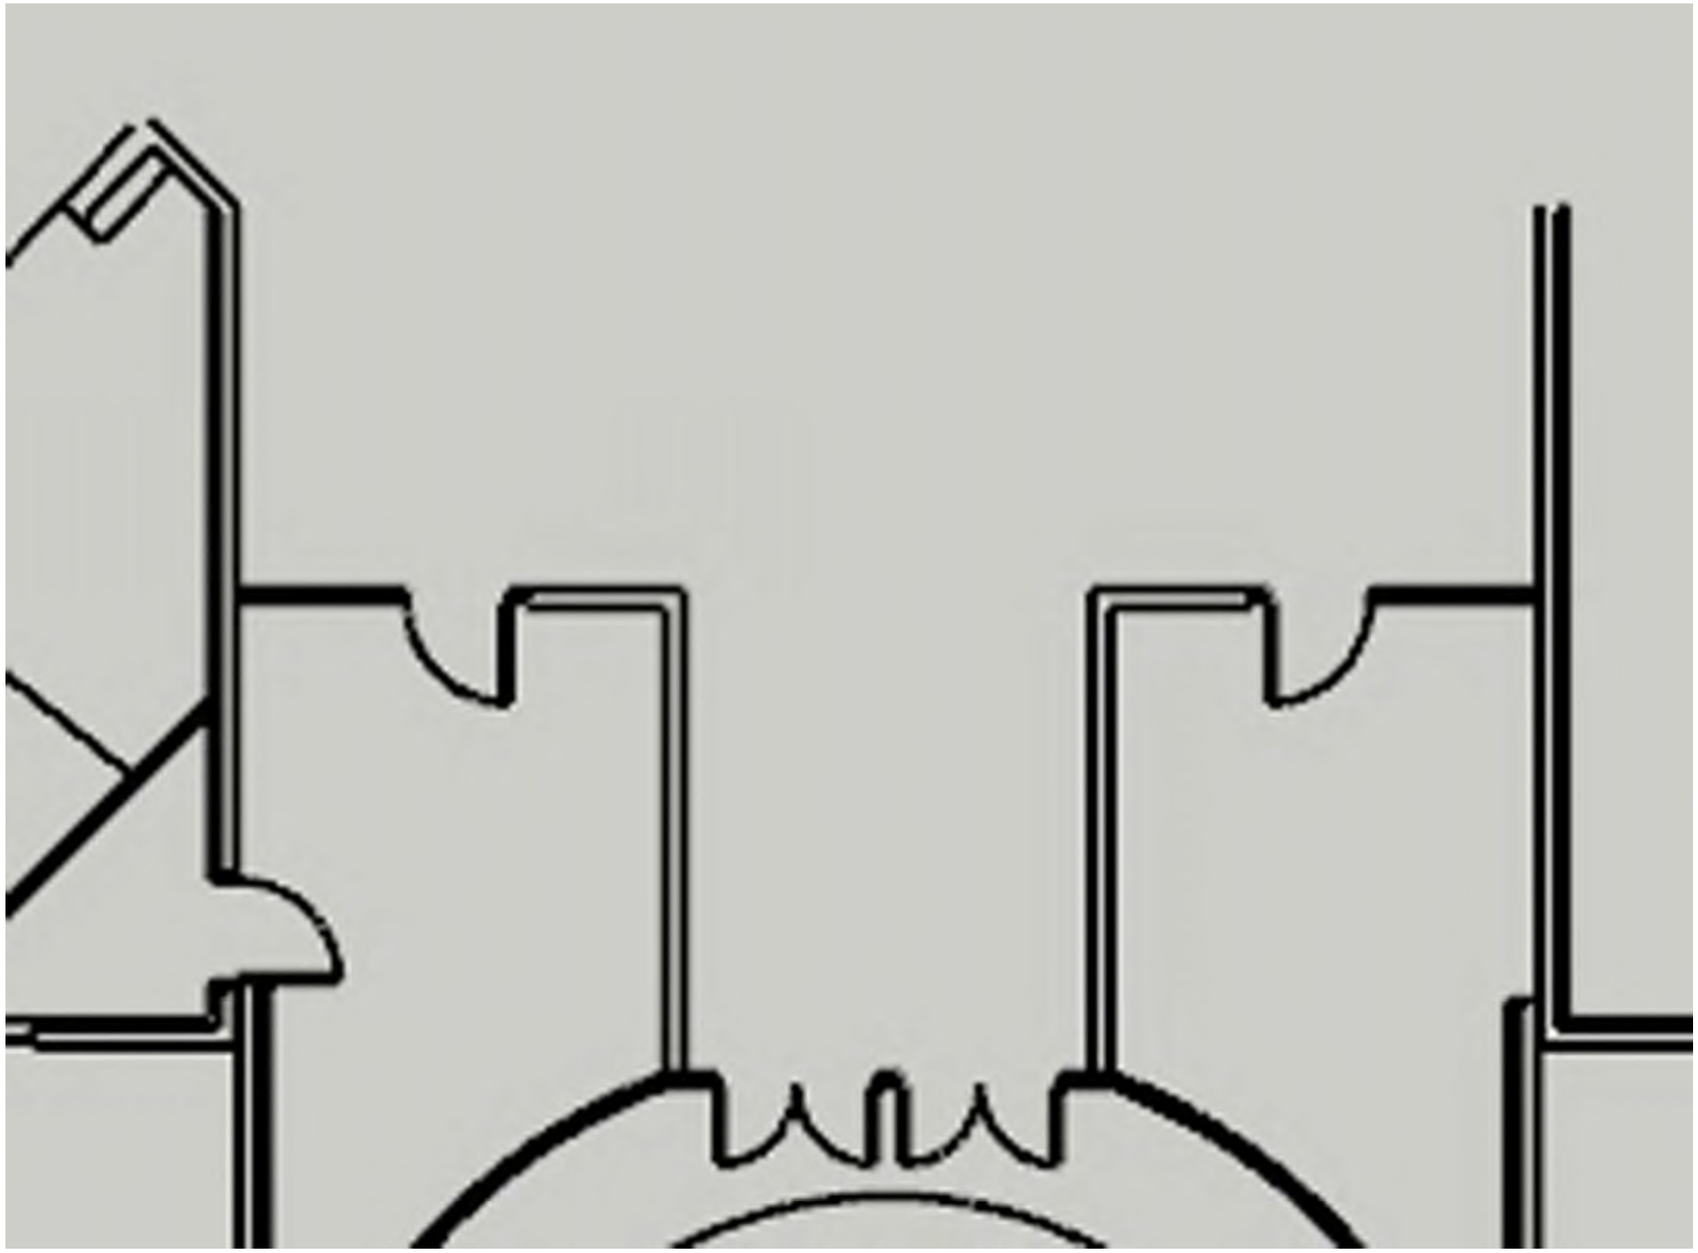


Localisation des portes

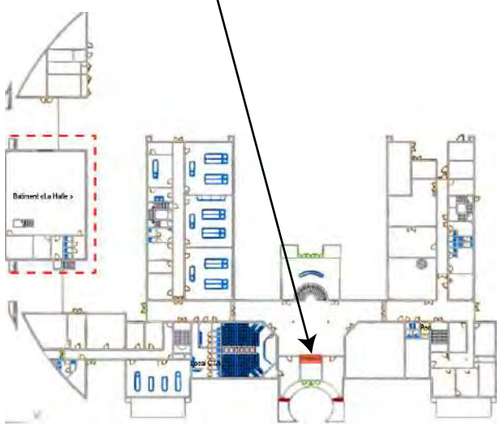


*Les plans sont la propriété de Sherp'Accès. Ils ne peuvent être communiqués à des tiers sans autorisation écrite de notre part. Les cotations indiquées sont données à titre indicatif. Les entreprises doivent procéder à la vérification des côtes afin d'établir les plans d'exécution.*

| | | | | | |
|---|---|---|---|---|---|
| SHERP'ACCES | *IUT St Avold*<br>*Mise en Accessibilité Sas Porte Intérieure Entrée*<br>*Université de Lorraine - Site IUT Saint Avold* | | *Echelle*<br>*Sans* | Etat Projeté | |

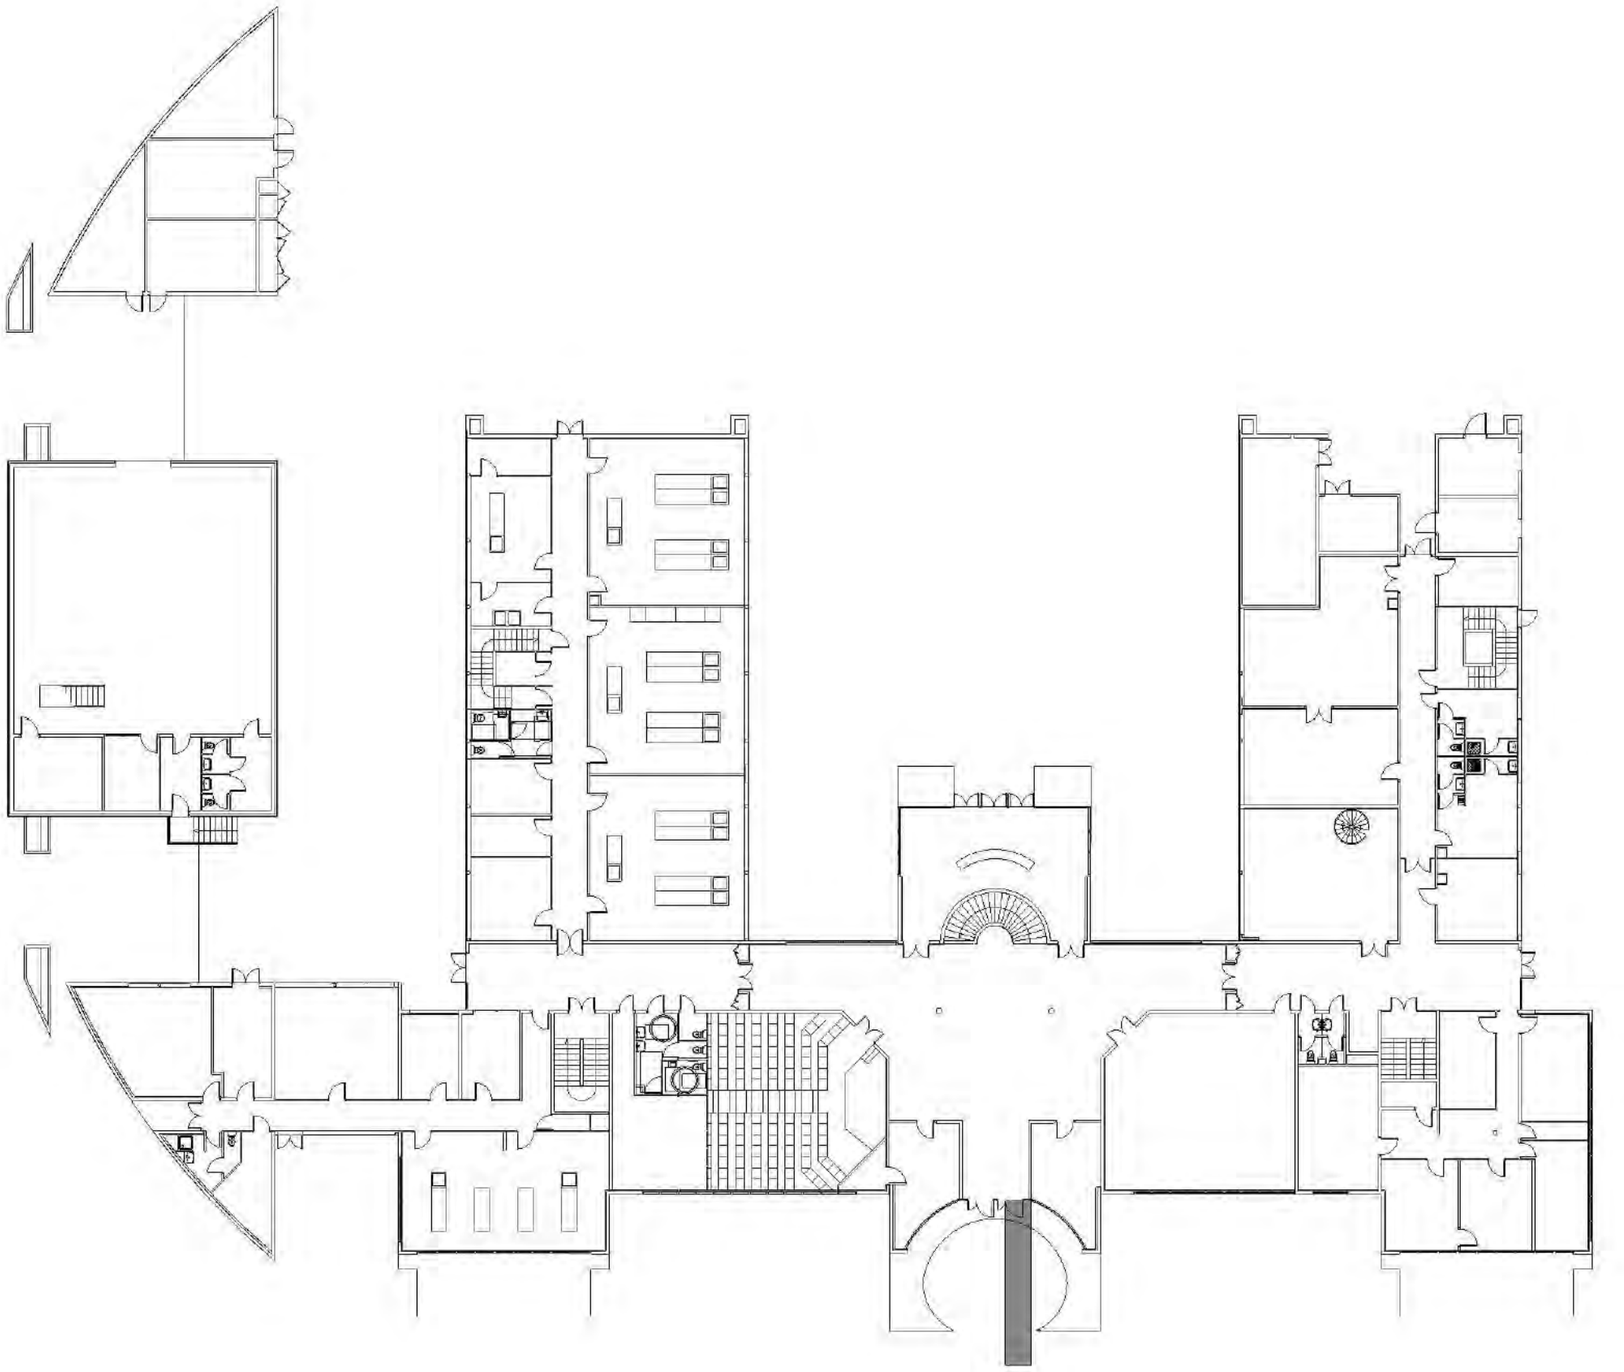

*Les plans sont la propriété de Sherp'Accès. Ils ne peuvent être communiqués à des tiers sans autorisation écrite de notre part. Les cotations indiquées sont données à titre indicatif. Les entreprises doivent procéder à la vérification des côtes afin d'établir les plans d'exécution.*

| | | | | | |
|---|---|---|---|---|---|
| SHERP'ACCES | *IUT St Avold*<br>*Mise en Accessibilité Rdc*<br>*Université de Lorraine - Site IUT Saint Avold* | | *Echelle*<br>*1/500 ème* | Etat Projeté | |

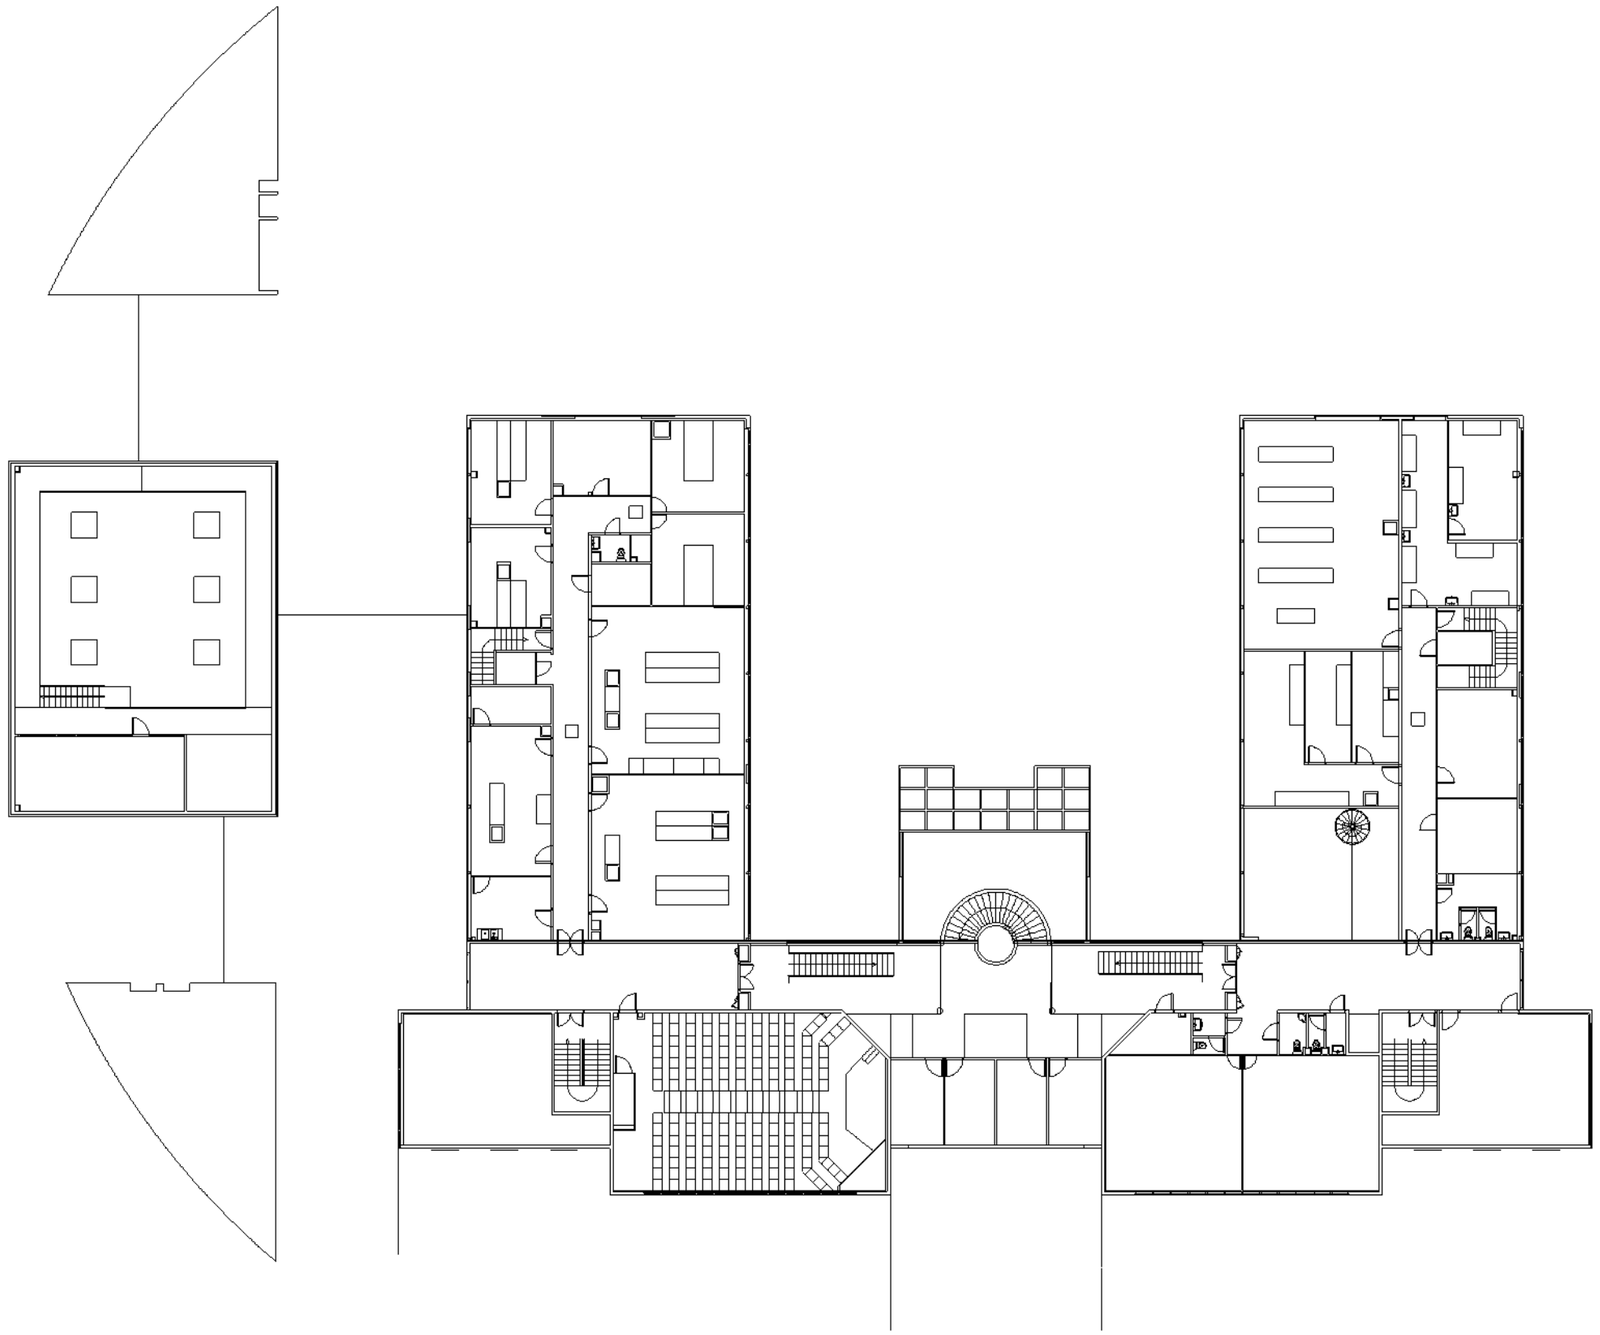

*Les plans sont la propriété de Sherp'Accès. Ils ne peuvent être communiqués à des tiers sans autorisation écrite de notre part. Les cotations indiquées sont données à titre indicatif. Les entreprises doivent procéder à la vérification des côtes afin d'établir les plans d'exécution.*

| | | | | | |
|---|---|---|---|---|---|
| SHERP'ACCES | *IUT St Avold*<br>*Mise en Accessibilité 1er Etage*<br>*Université de Lorraine - Site IUT Saint Avold* | | *Echelle*<br>*1/500 ème* | Etat Existant | |


# IUT St Avold - 1er Etage

## Repérage Obstacle

Obstacle N°37
Protection du soubassement de la douche par garde corps au sol



Obstacle N° 36
Escalier
- Prolongation MC Existante
- Nez de marches
- contremarches
- Bande d'éveil
- Mis en peinture MC sur Mur

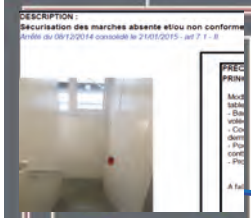

Escalier - Obstacle N°30
- Prolongation MC Existante
- Nez de marches
- contremarches
- Bande d'éveil
- Mis en peinture MC sur Mur



- Obstacle N° 20
- Création d'emplacement PMR par dépose de mobilier fixé au sol



Obstacle N° 35
Escalier
- Prolongation MC Existante
- Nez de marches
- contremarches
- Bande d'éveil
- Mis en peinture MC sur Mur



Obstacle N° 28
Escalier Central
- Prolongation MC Existante
- Nez de marches
- contremarches
- Bande d'éveil



Obstacle N°34
Sanitaire - Mis en confomité
- Dépose cloison
- Dépose equipement
- Reprise carrelage
- Création cloison



Obstacle N°33
Sanitaire - Mis en confomité
- Dépose cloison
- Dépose equipement
- Reprise carrelage
- Création cloison
- Agrandissement porte accès depuis CHC




Escalier - Obstacle N°29
- Prolongation MC Existante
- Nez de marches
- contremarches
- Bande d'éveil
- Mis en peinture MC sur Mur




IUT St Avold - 1er Etage


Repérage Sanitaires

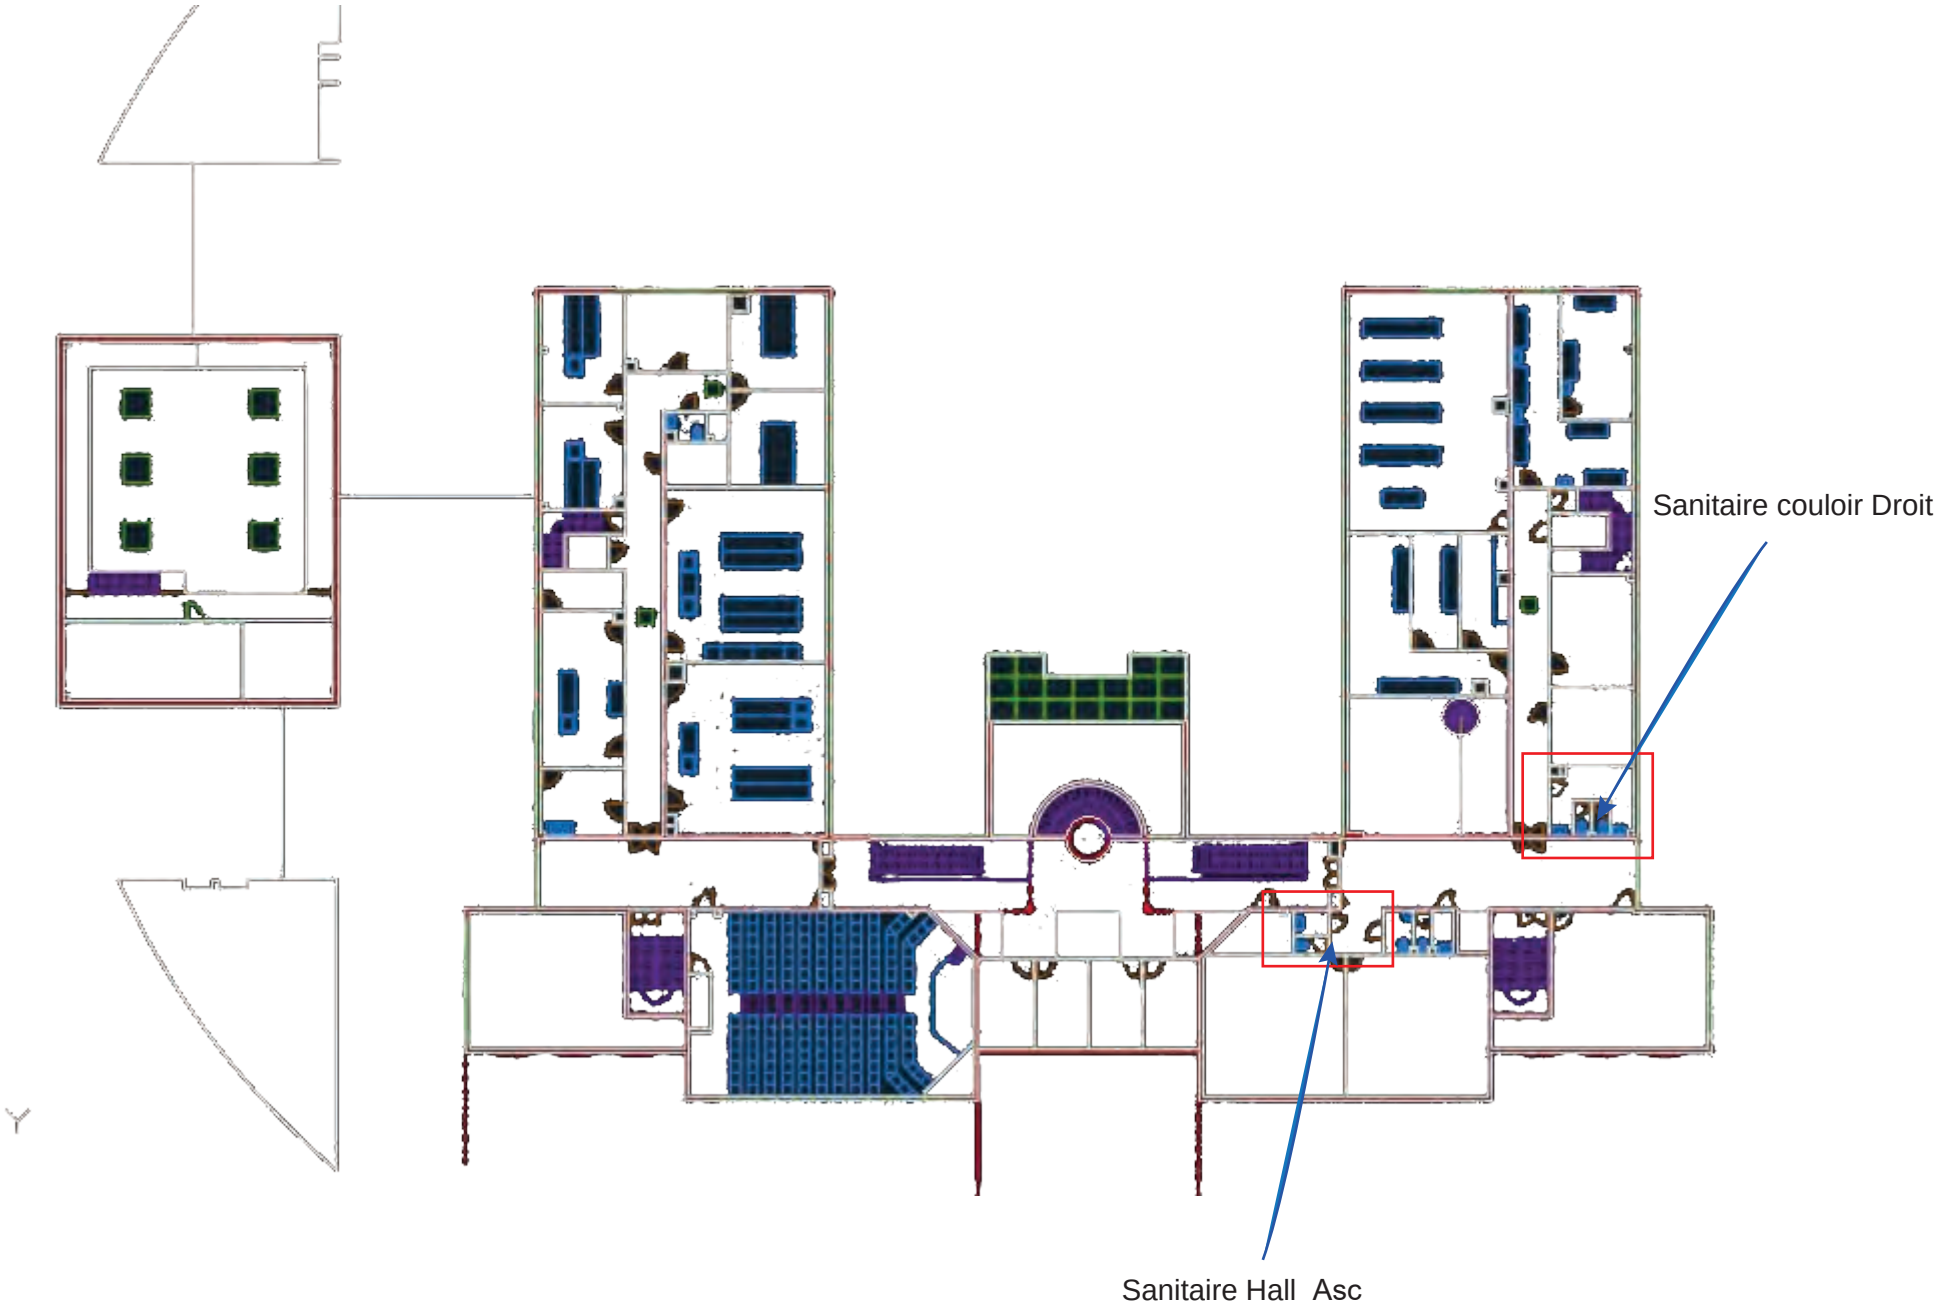

# Sanitaire 1er Etage  Couloir  Droit - Etat Existant

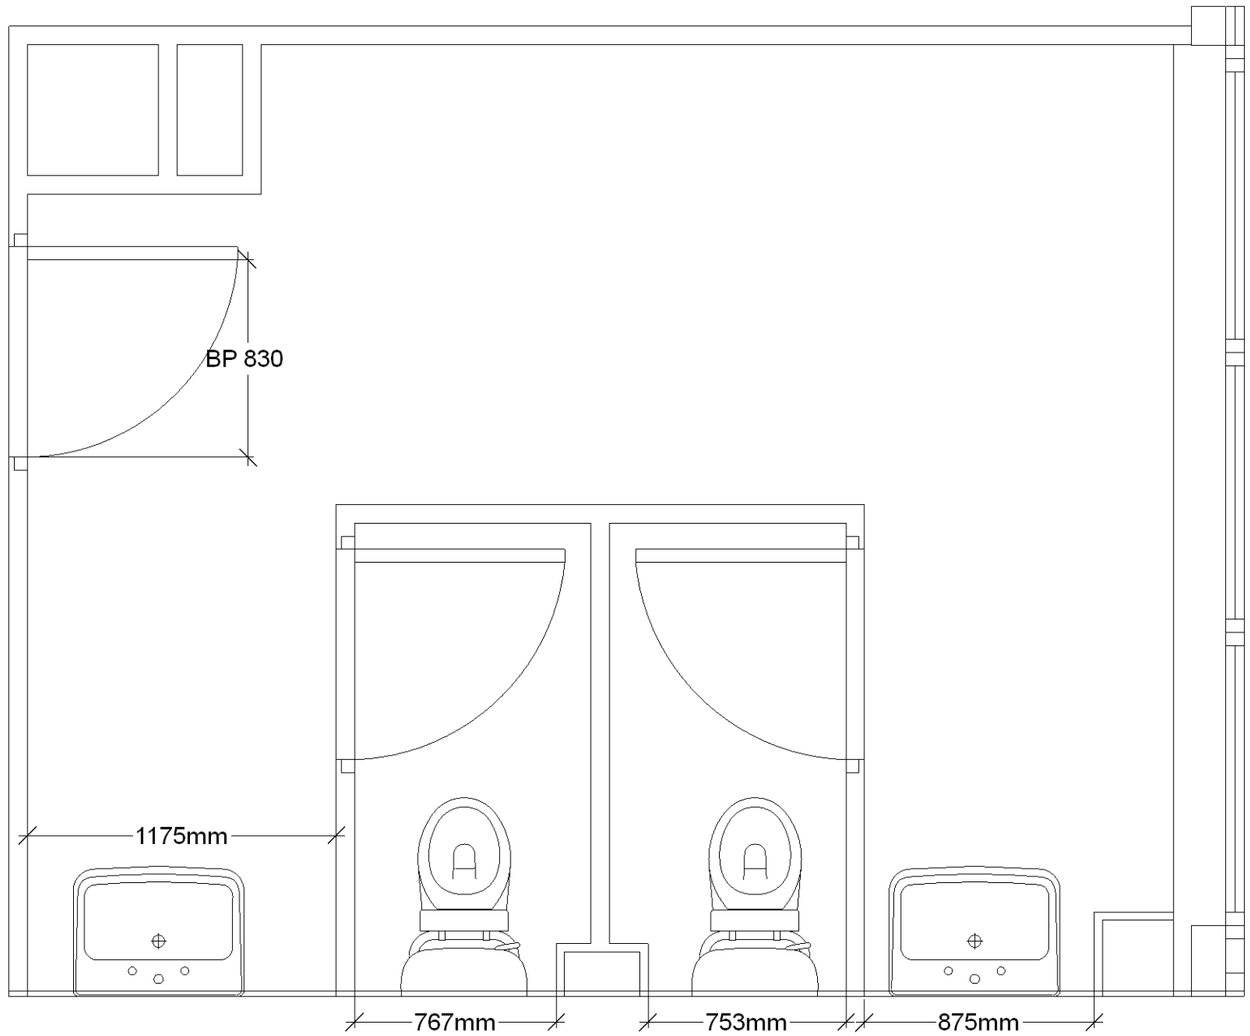



## Localisation Sanitaire

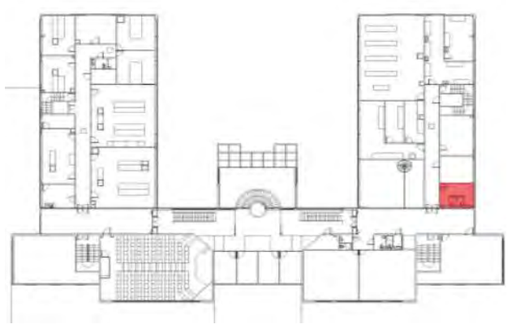


*Les plans sont la propriété de Sherp'Accès. Ils ne peuvent être communiqués à des tiers sans autorisation écrite de notre part. Les cotations indiquées sont données à titre indicatif. Les entreprises doivent procéder à la vérification des côtes afin d'établir les plans d'exécution.*

| | | | | | |
|---|---|---|---|---|---|
| SHERP'ACCES | *IUT St Avold*<br>*Mise en Accessibilité Sanitaire  1er Etage - Couloir Droit*<br>*Université de Lorraine - Site IUT Saint Avold* | | *Echelle*<br>*1/ 35ème* | Etat Existant | |

# Sanitaire 1er Etage  Couloir  Droit - Etat Existant- Dépose

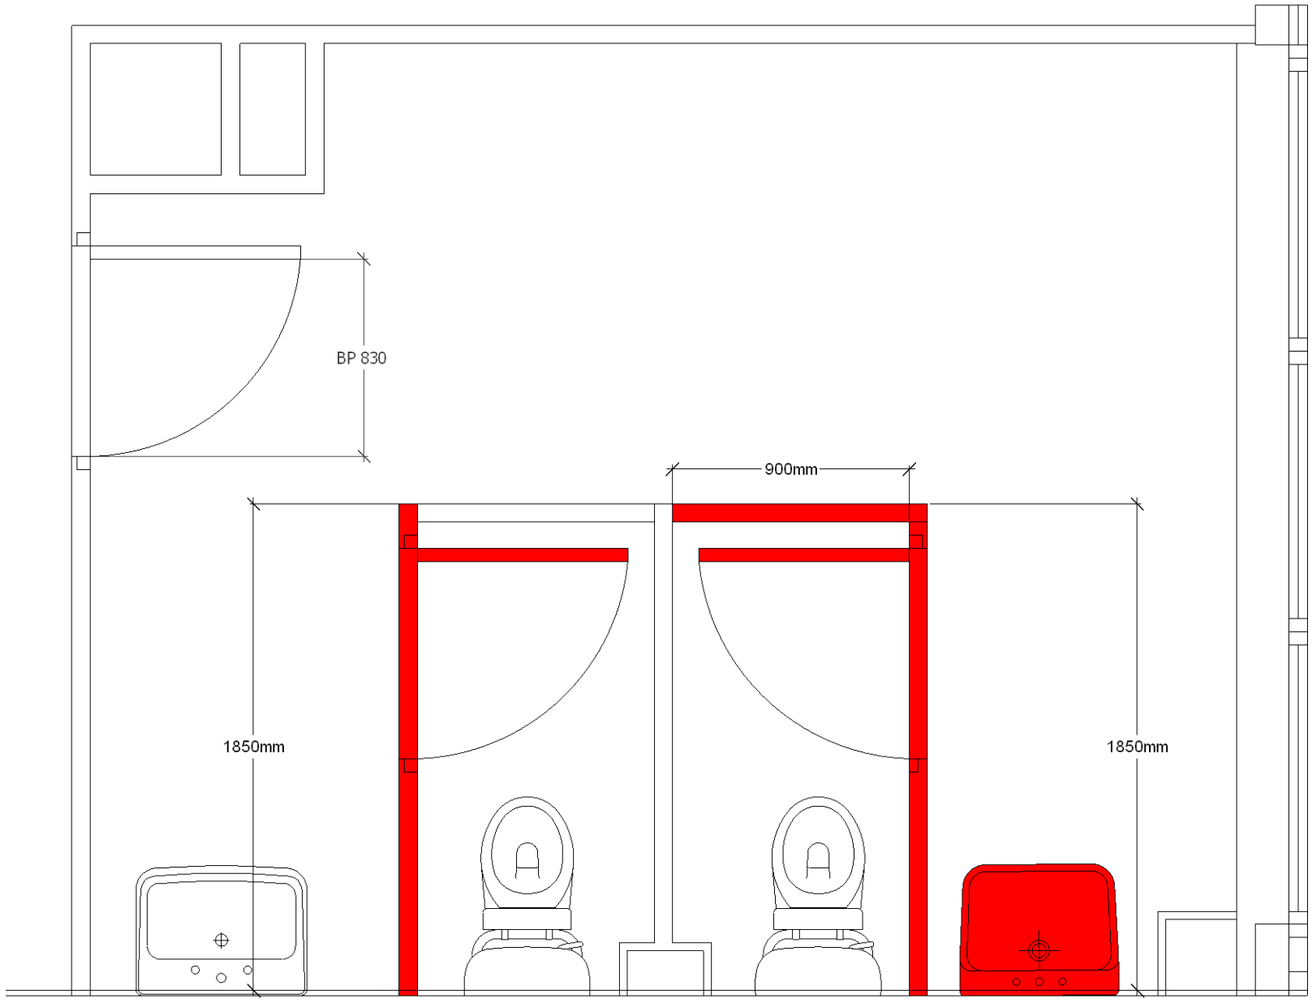



## Localisation Sanitaire

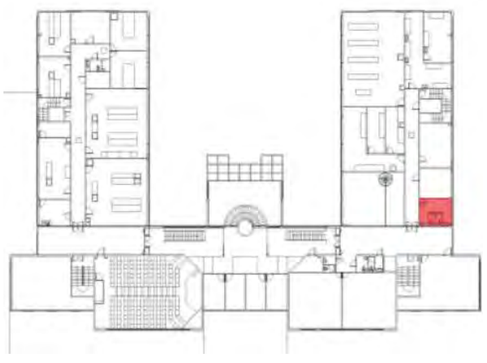


*Les plans sont la propriété de Sherp'Accès. Ils ne peuvent être communiqués à des tiers sans autorisation écrite de notre part. Les cotations indiquées sont données à titre indicatif. Les entreprises doivent procéder à la vérification des côtes afin d'établir les plans d'exécution.*

| | | | | |
|---|---|---|---|---|
| SHERP'ACCES | *IUT St Avold*<br>*Mise en Accessibilité Sanitaire  1er Etage - Couloir Droit*<br>*Université de Lorraine - Site IUT Saint Avold* | | *Echelle*<br>*1/ 35ème* | Etat Existant- Dépose |

# Sanitaire 1er Etage  Couloir  Droit - Etat Projeté

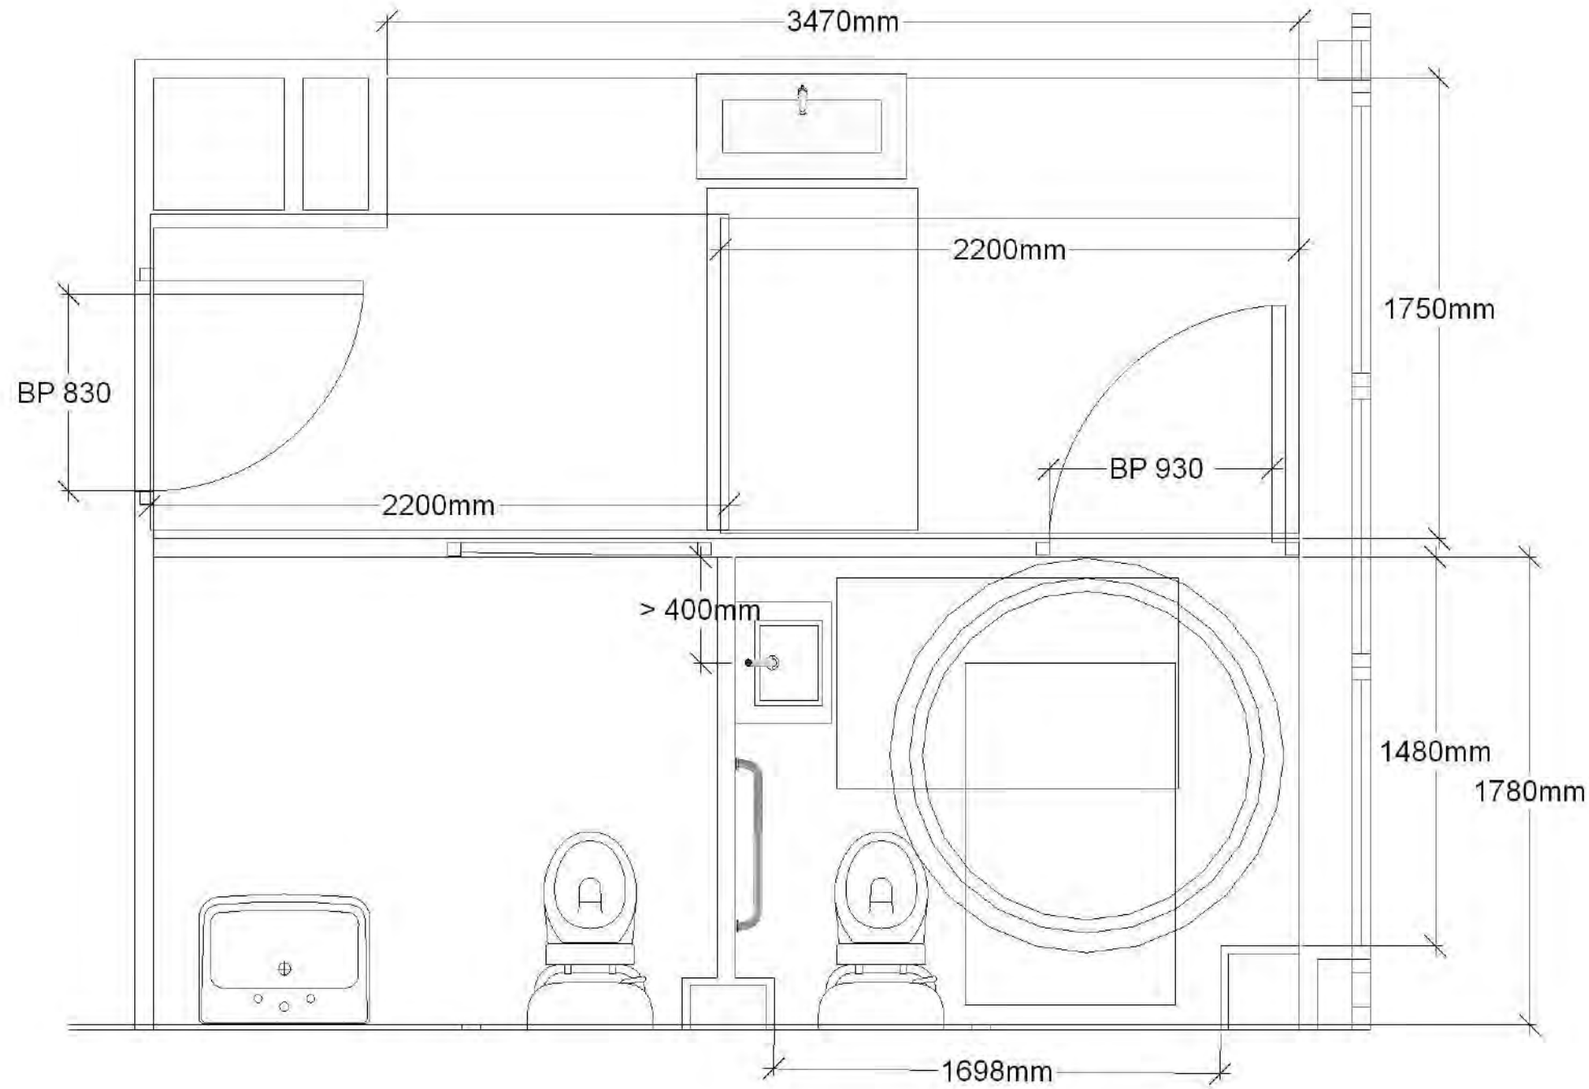



## Localisation Sanitaire

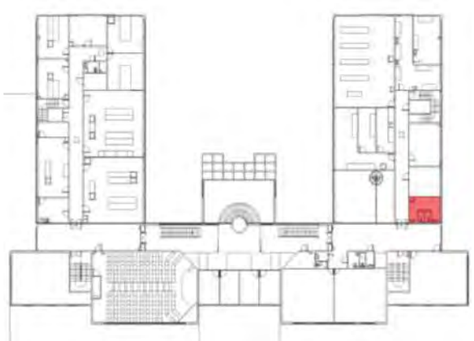


*Les plans sont la propriété de Sherp'Accès. Ils ne peuvent être communiqués à des tiers sans autorisation écrite de notre part. Les cotations indiquées sont données à titre indicatif. Les entreprises doivent procéder à la vérification des côtes afin d'établir les plans d'exécution.*

| | | | | | |
|---|---|---|---|---|---|
| SHERP'ACCES | *IUT St Avold*<br>*Mise en Accessibilité Sanitaire  1er Etage - Couloir Droit*<br>*Université de Lorraine - Site IUT Saint Avold* | | *Echelle*<br>*1/ 35ème* | Etat Projeté | |

# Sanitaire 1er Etage -Hall Asc -  Etat Existant

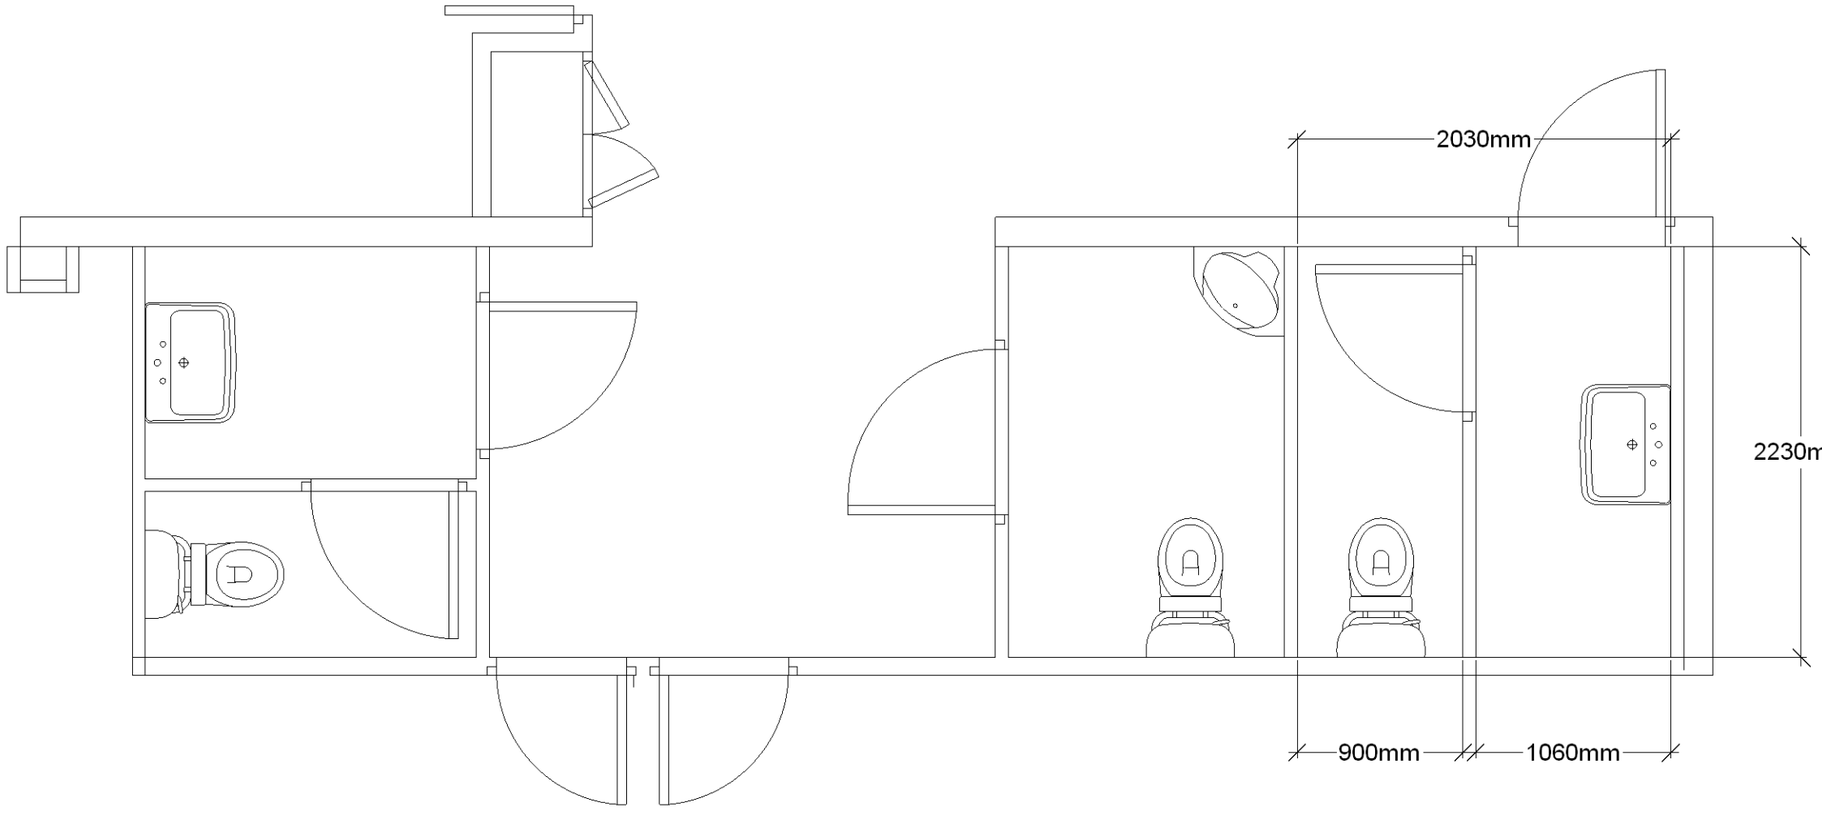



## Localisation Sanitaire

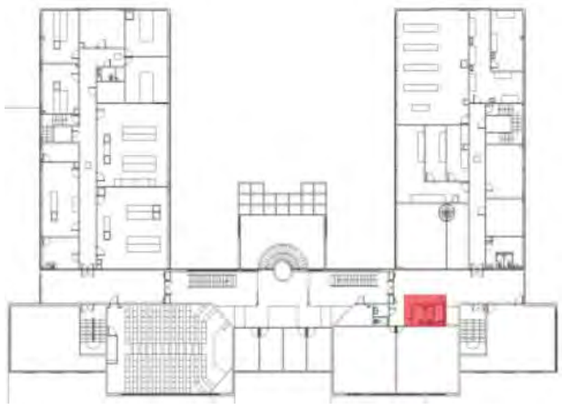

*Les plans sont la propriété de Sherp'Accès. Ils ne peuvent être communiqués à des tiers sans autorisation écrite de notre part. Les cotations indiquées sont données à titre indicatif. Les entreprises doivent procéder à la vérification des côtes afin d'établir les plans d'exécution.*


| | | | | | |
|---|---|---|---|---|---|
| SHERP'ACCES | *IUT St Avold*<br>*Mise en Accessibilité Sanitaire  1er Etage - Hall Asc*<br>*Université de Lorraine - Site IUT Saint Avold* | | *Echelle*<br>*1/ 50ème* | Etat Existant | |

# Sanitaire 1er Etage -Hall Asc -  Etat Existant - Dépose

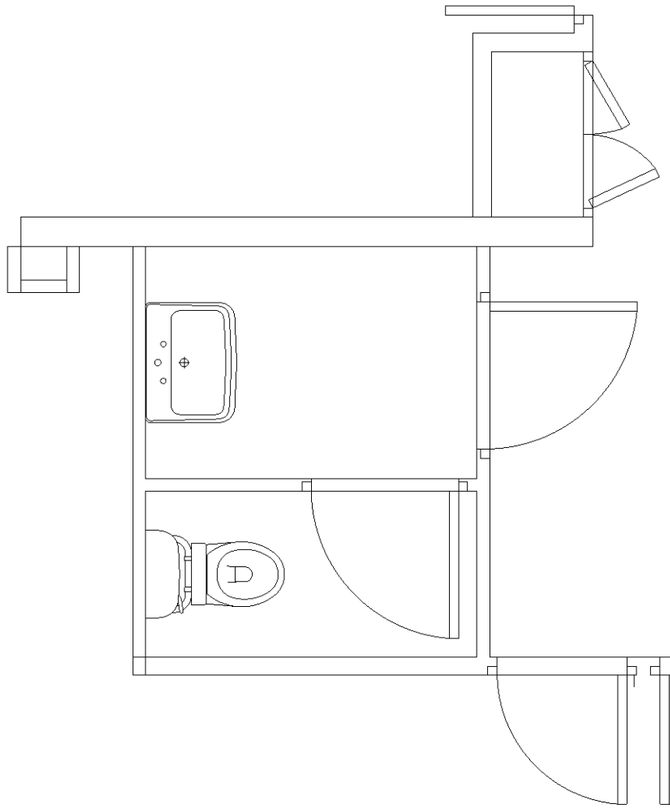





## Localisation Sanitaire

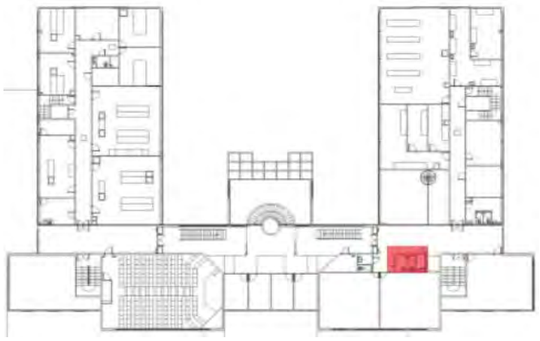


*Les plans sont la propriété de Sherp'Accès. Ils ne peuvent être communiqués à des tiers sans autorisation écrite de notre part. Les cotations indiquées sont données à titre indicatif. Les entreprises doivent procéder à la vérification des côtes afin d'établir les plans d'exécution.*

| | | | | | |
|---|---|---|---|---|---|
| SHERP'ACCES | *IUT St Avold*<br>*Mise en Accessibilité Sanitaire  1er Etage - Hall Asc*<br>*Université de Lorraine - Site IUT Saint Avold* | | *Echelle*<br>*1/ 50ème* | Etat Existant - Dépose | |

# Sanitaire 1er Etage -Hall Asc -  Etat Projeté

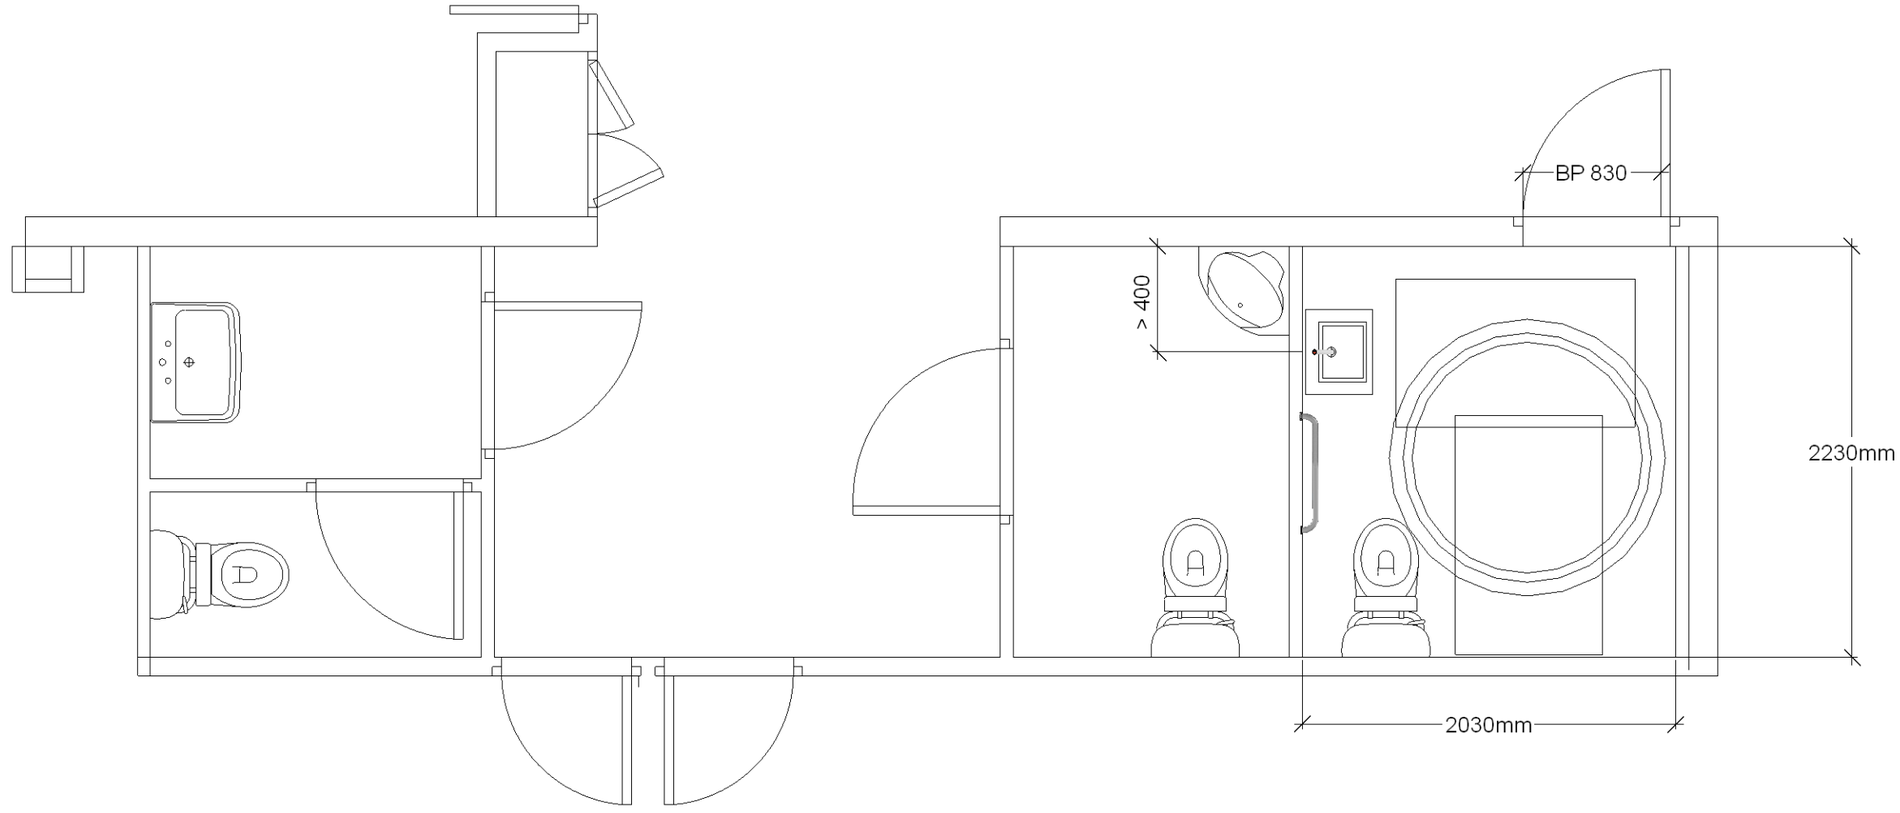



## Localisation Sanitaire

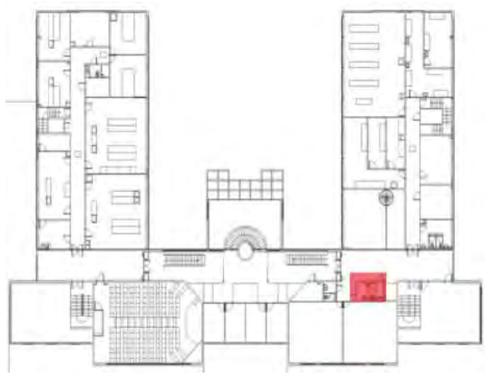


*Les plans sont la propriété de Sherp'Accès. Ils ne peuvent être communiqués à des tiers sans autorisation écrite de notre part. Les cotations indiquées sont données à titre indicatif. Les entreprises doivent procéder à la vérification des côtes afin d'établir les plans d'exécution.*

| | | | | | |
|---|---|---|---|---|---|
| SHERP'ACCES | *IUT St Avold*<br>*Mise en Accessibilité Sanitaire  1er Etage - Hall Asc*<br>*Université de Lorraine - Site IUT Saint Avold* | | *Echelle*<br>*1/ 50ème* | Etat Existant | |

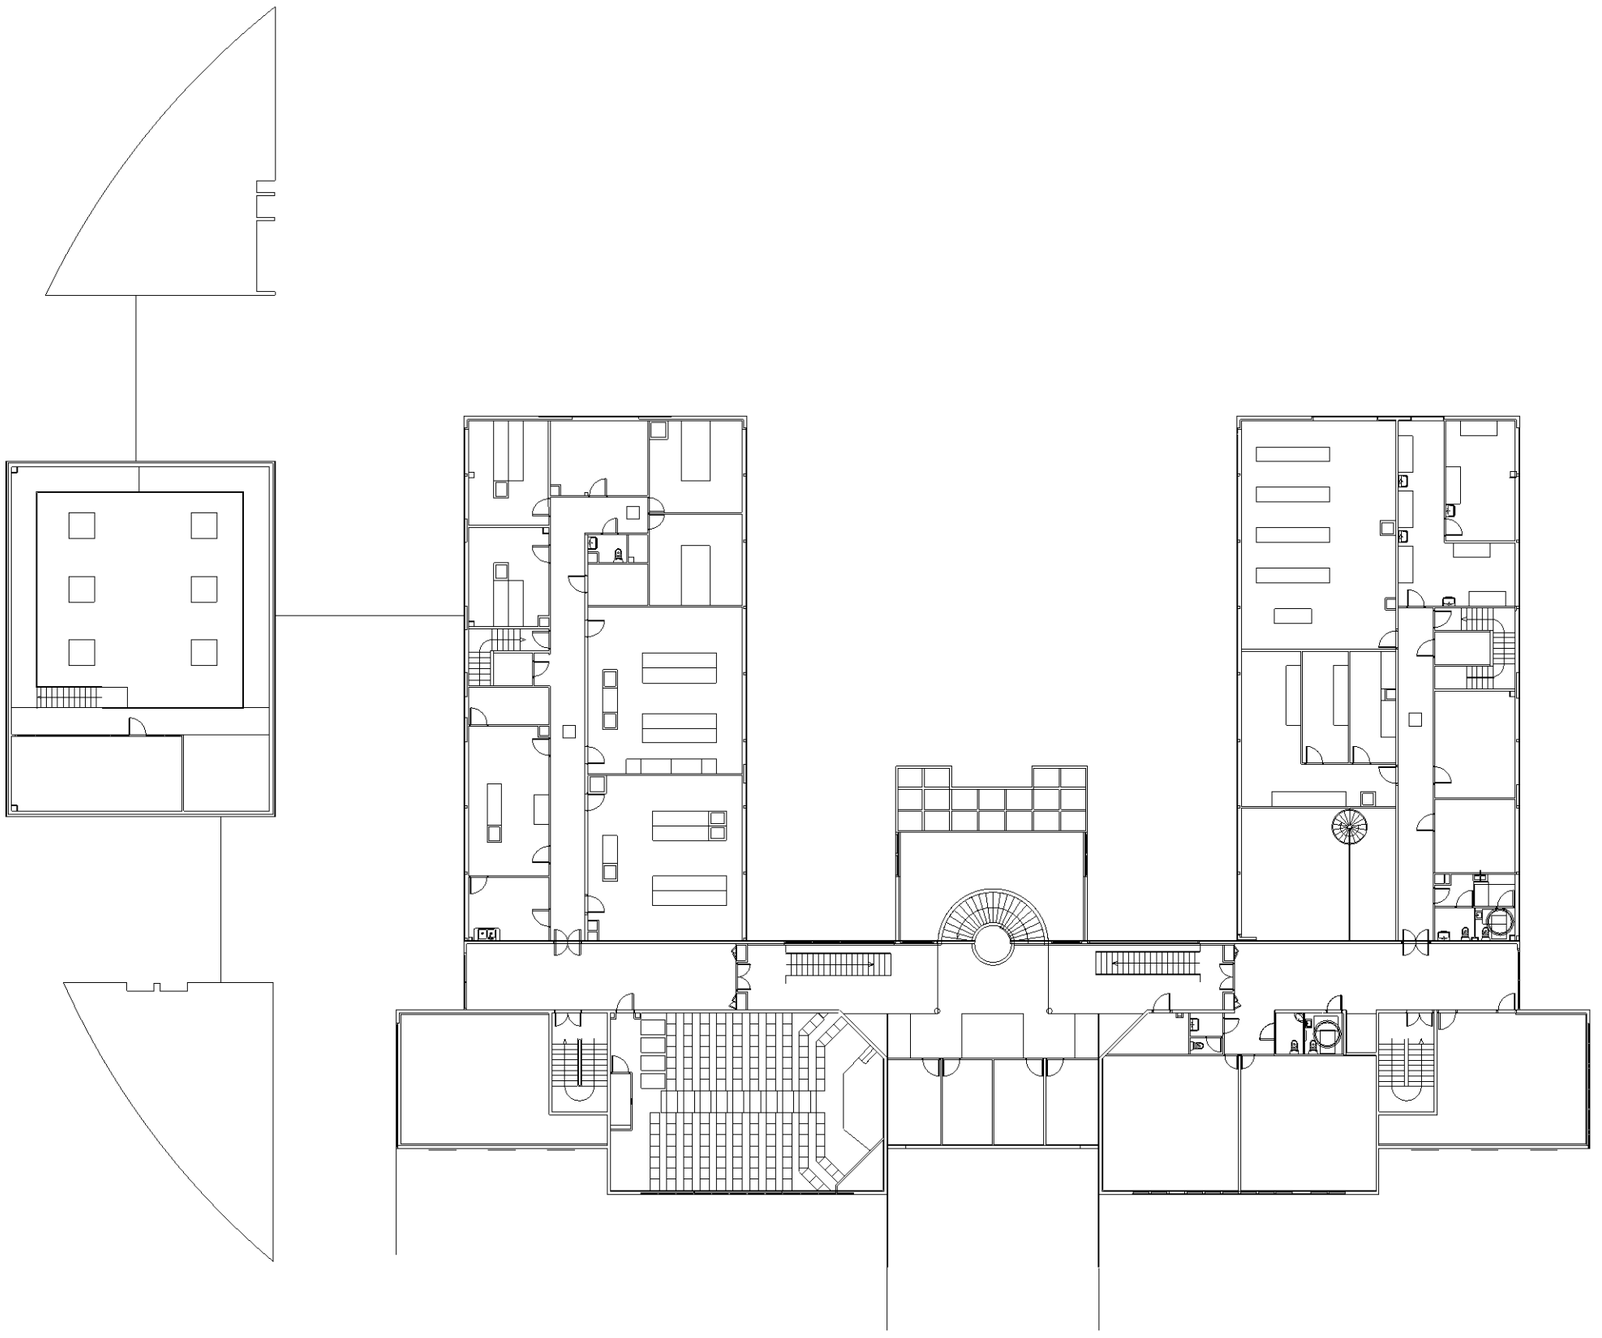

*Les plans sont la propriété de Sherp'Accès. Ils ne peuvent être communiqués à des tiers sans autorisation écrite de notre part. Les cotations indiquées sont données à titre indicatif. Les entreprises doivent procéder à la vérification des côtes afin d'établir les plans d'exécution.*

| | | | | | |
|---|---|---|---|---|---|
| SHERP'ACCES | *IUT St Avold*<br>*Mise en Accessibilité 1er Etage*<br>*Université de Lorraine - Site IUT Saint Avold* | | *Echelle*<br>*1/500 ème* | Etat Projeté | |

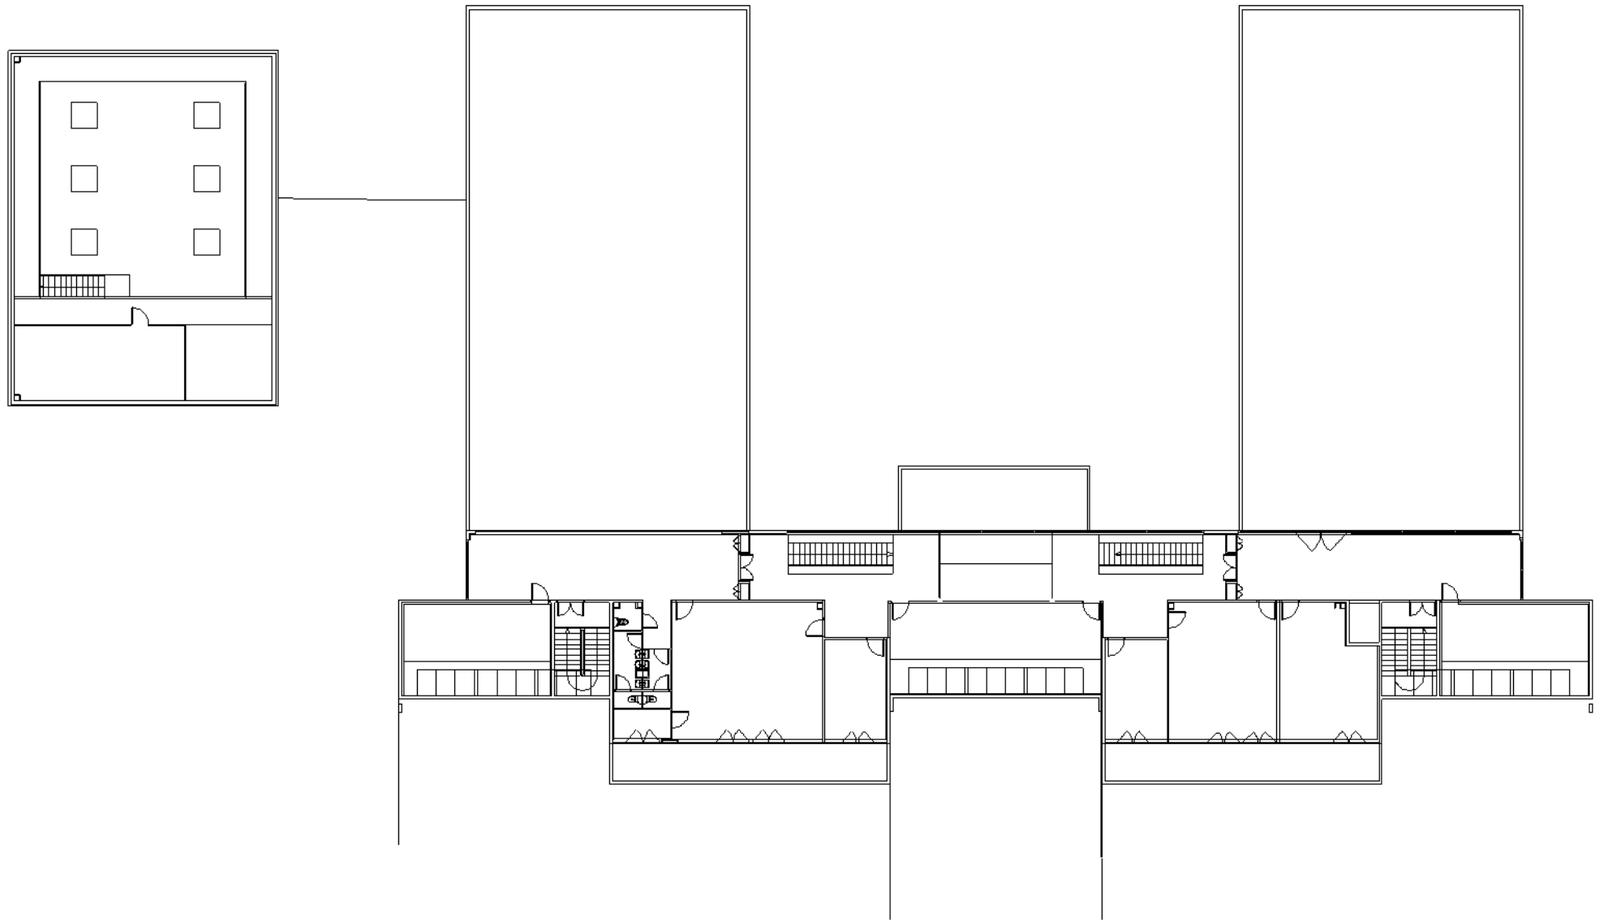


*Les plans sont la propriété de Sherp'Accès. Ils ne peuvent être communiqués à des tiers sans autorisation écrite de notre part. Les cotations indiquées sont données à titre indicatif. Les entreprises doivent procéder à la vérification des côtes afin d'établir les plans d'exécution.*

| | | | | | |
|---|---|---|---|---|---|
| SHERP'ACCES | *IUT St Avold*<br>*Mise en Accessibilité 2ème Etage*<br>*Université de Lorraine - Site IUT Saint Avold* | | *Echelle*<br>*1/500 ème* | Etat Existant | |

IUT St Avold - 2ème Etage

Repérage Obstacle

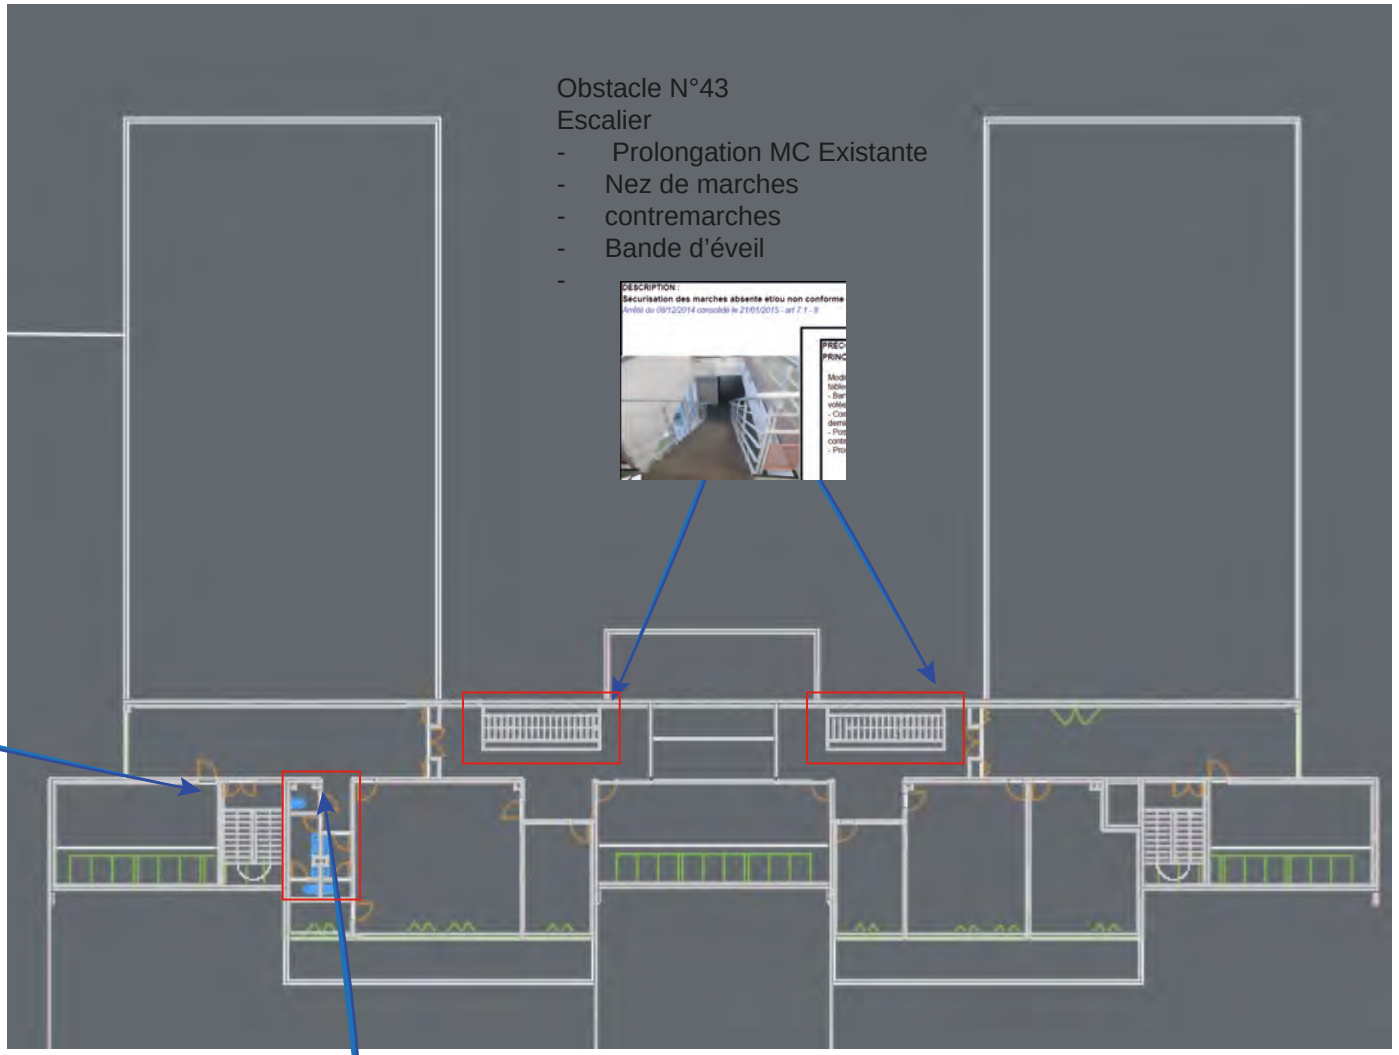

Obstacle N°43
Escalier
- Prolongation MC Existante
- Nez de marches
- contremarches
- Bande d'éveil
-




- Obstacle N°46
- Fourniture et pose d'une poignée Allongée sur porte












Obstacle N°47
Sanitaire - Mis en confomité
- Dépose cloison
- Dépose equipement
- Reprise carrelage
- Création cloison
- Agrandissement porte accès depuis CHC

IUT St Avold - 2ème Etage


Repérage Sanitaires

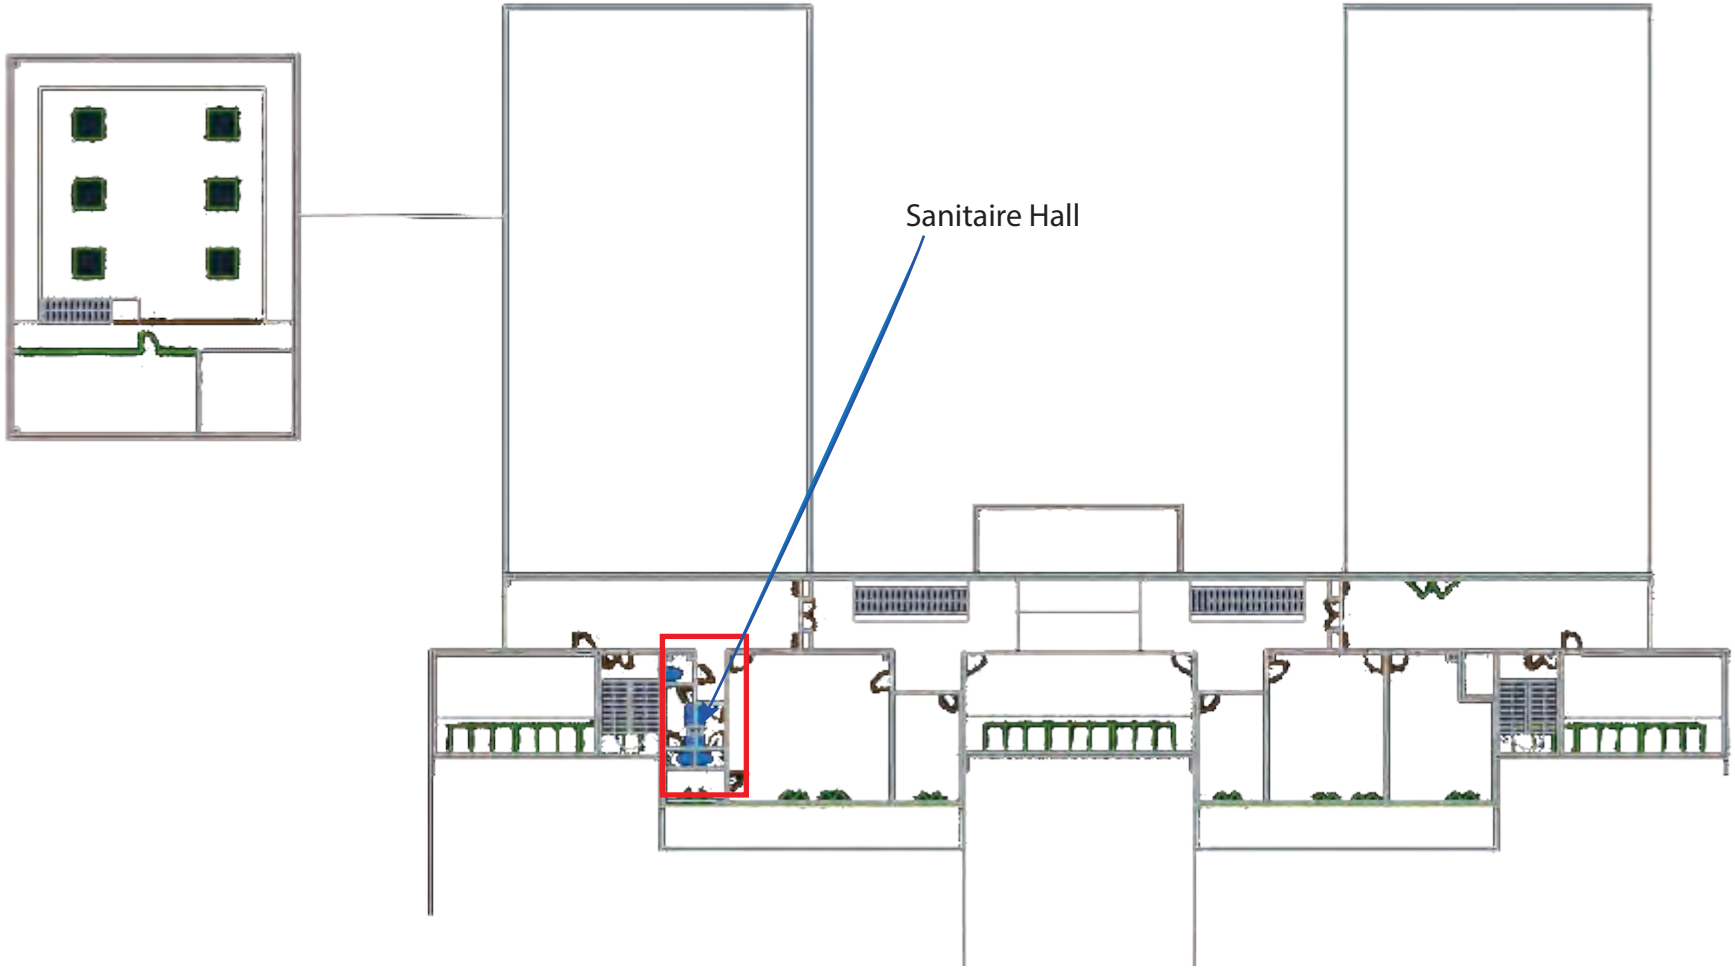

# Sanitaire 2ème Etage  Hall - Etat Existant

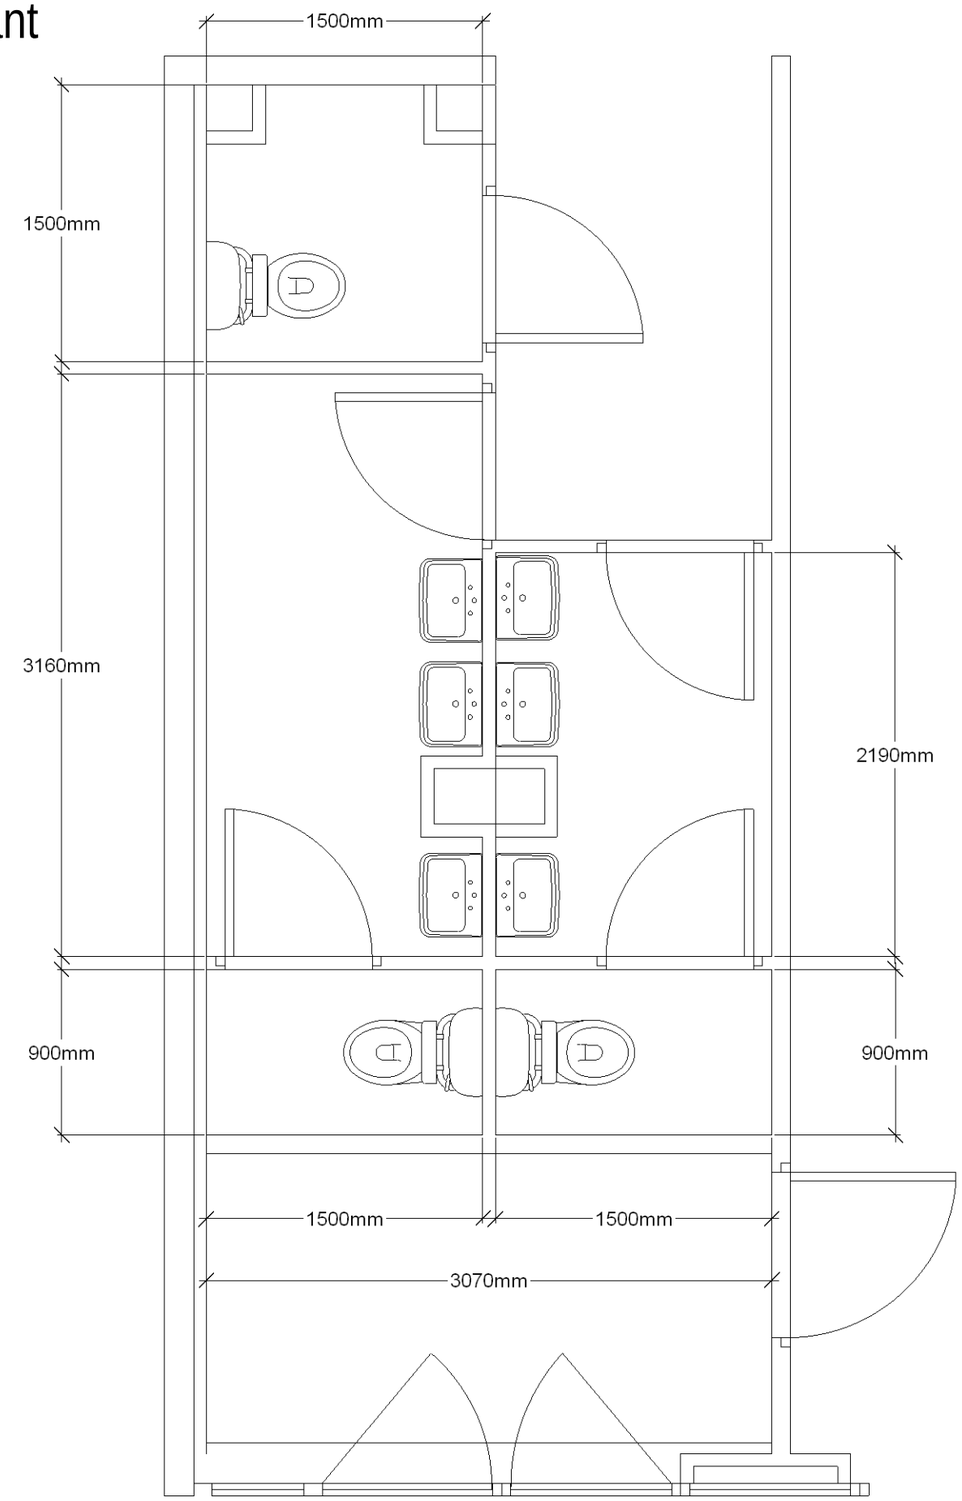



## Localisation Sanitaire

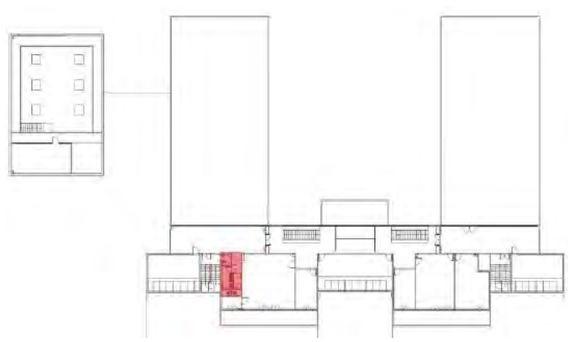


*Les plans sont la propriété de Sherp'Accès. Ils ne peuvent être communiqués à des tiers sans autorisation écrite de notre part. Les cotations indiquées sont données à titre indicatif. Les entreprises doivent procéder à la vérification des côtes afin d'établir les plans d'exécution.*

| | | | | | |
|---|---|---|---|---|---|
| SHERP'ACCES | *IUT St Avold*<br>*Mise en Accessibilité Sanitaire  2ème Etage - Hall*<br>*Université de Lorraine - Site IUT Saint Avold* | | *Echelle*<br>*1/ 50ème* | Etat Existant | |

# Sanitaire 2ème Etage  Hall - Etat Existant - Dépose

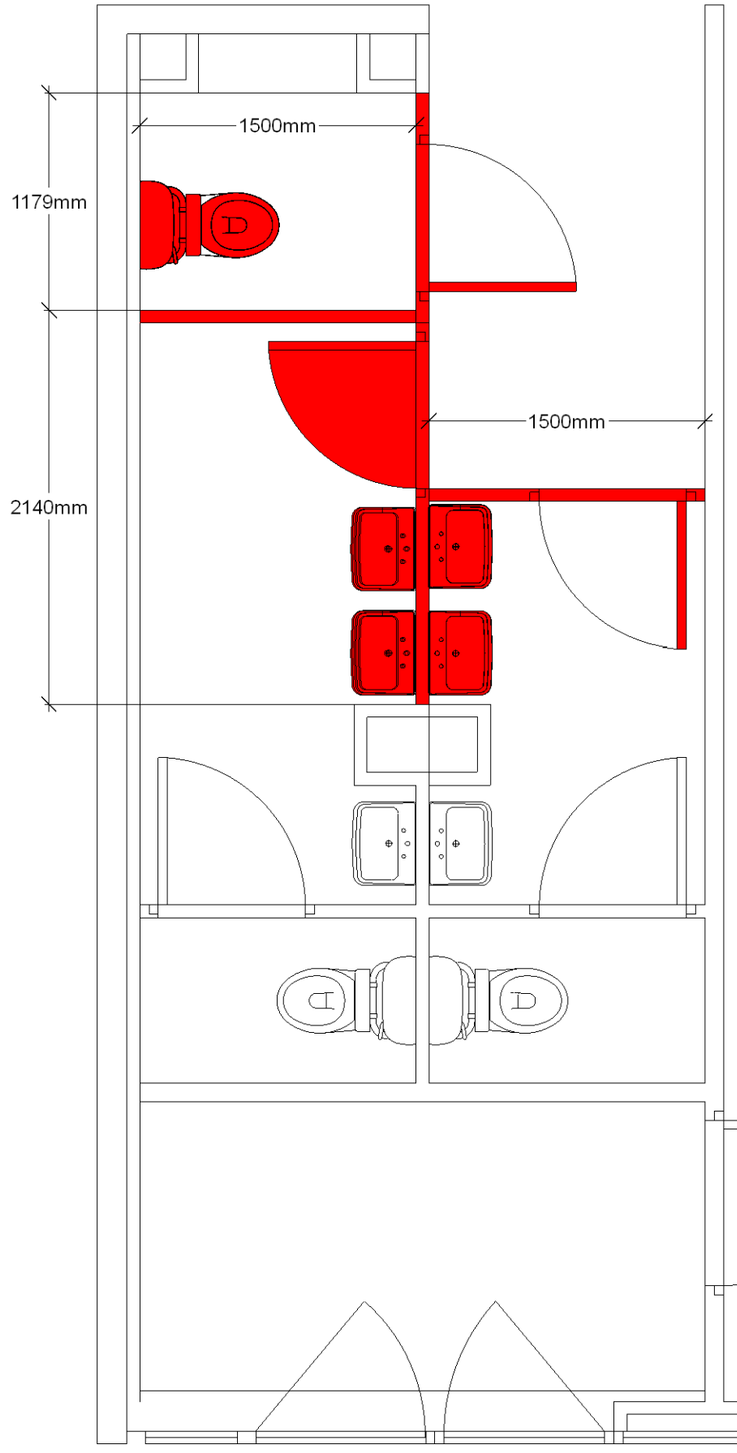



## Localisation Sanitaire

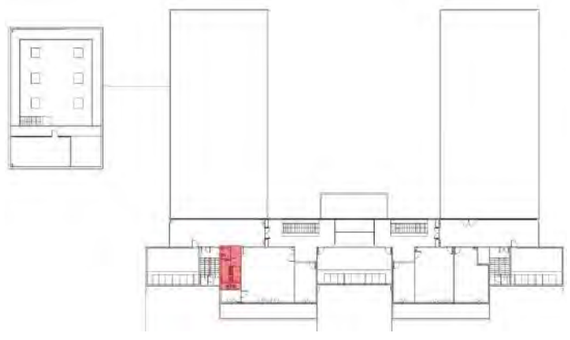


*Les plans sont la propriété de Sherp'Accès. Ils ne peuvent être communiqués à des tiers sans autorisation écrite de notre part. Les cotations indiquées sont données à titre indicatif. Les entreprises doivent procéder à la vérification des côtes afin d'établir les plans d'exécution.*

| | | | | | |
|---|---|---|---|---|---|
| SHERP'ACCES | *IUT St Avold*<br>*Mise en Accessibilité Sanitaire  2ème Etage - Hall*<br>*Université de Lorraine - Site IUT Saint Avold* | | *Echelle*<br>*1/ 50ème* | Etat Existant - Dépose | |

# Sanitaire 2ème Etage  Hall - Etat Projeté

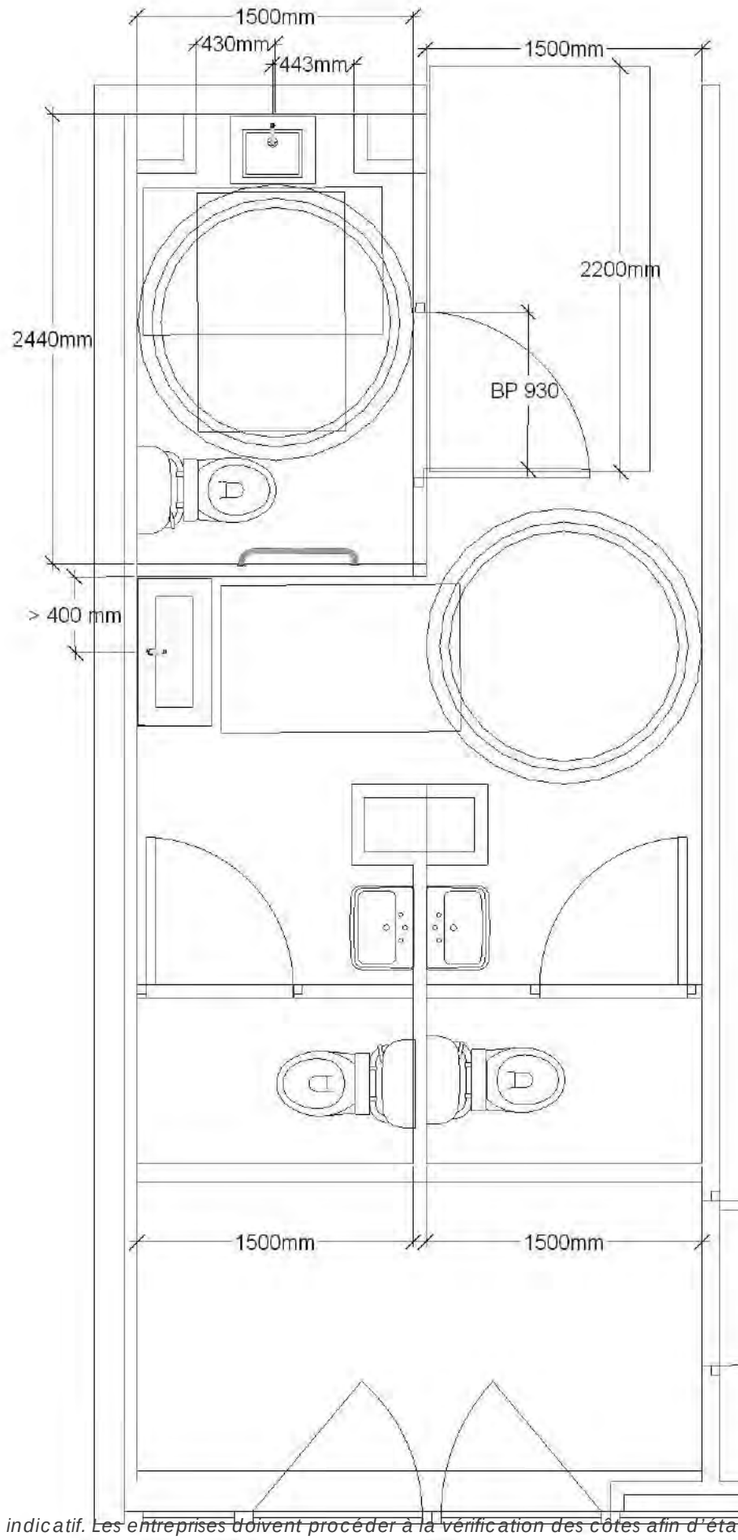



## Localisation Sanitaire

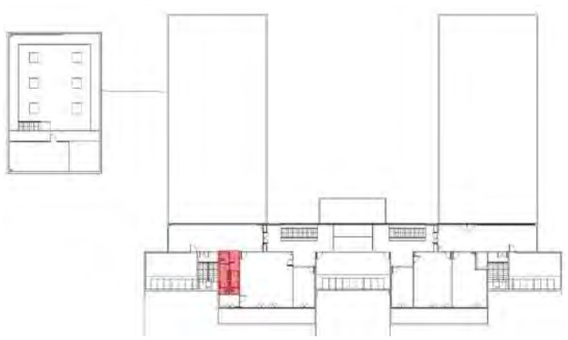

*Les plans sont la propriété de Sherp'Accès. Ils ne peuvent être communiqués à des tiers sans autorisation écrite de notre part. Les cotations indiquées sont données à titre indicatif. Les entreprises doivent procéder à la vérification des côtes afin d'établir les plans d'exécution.*

| | | | | | |
|---|---|---|---|---|---|
| SHERP'ACCES | *IUT St Avold*<br>*Mise en Accessibilité Sanitaire  2ème Etage - Hall*<br>*Université de Lorraine - Site IUT Saint Avold* | | *Echelle*<br>*1/ 50ème* | Etat Projeté | |

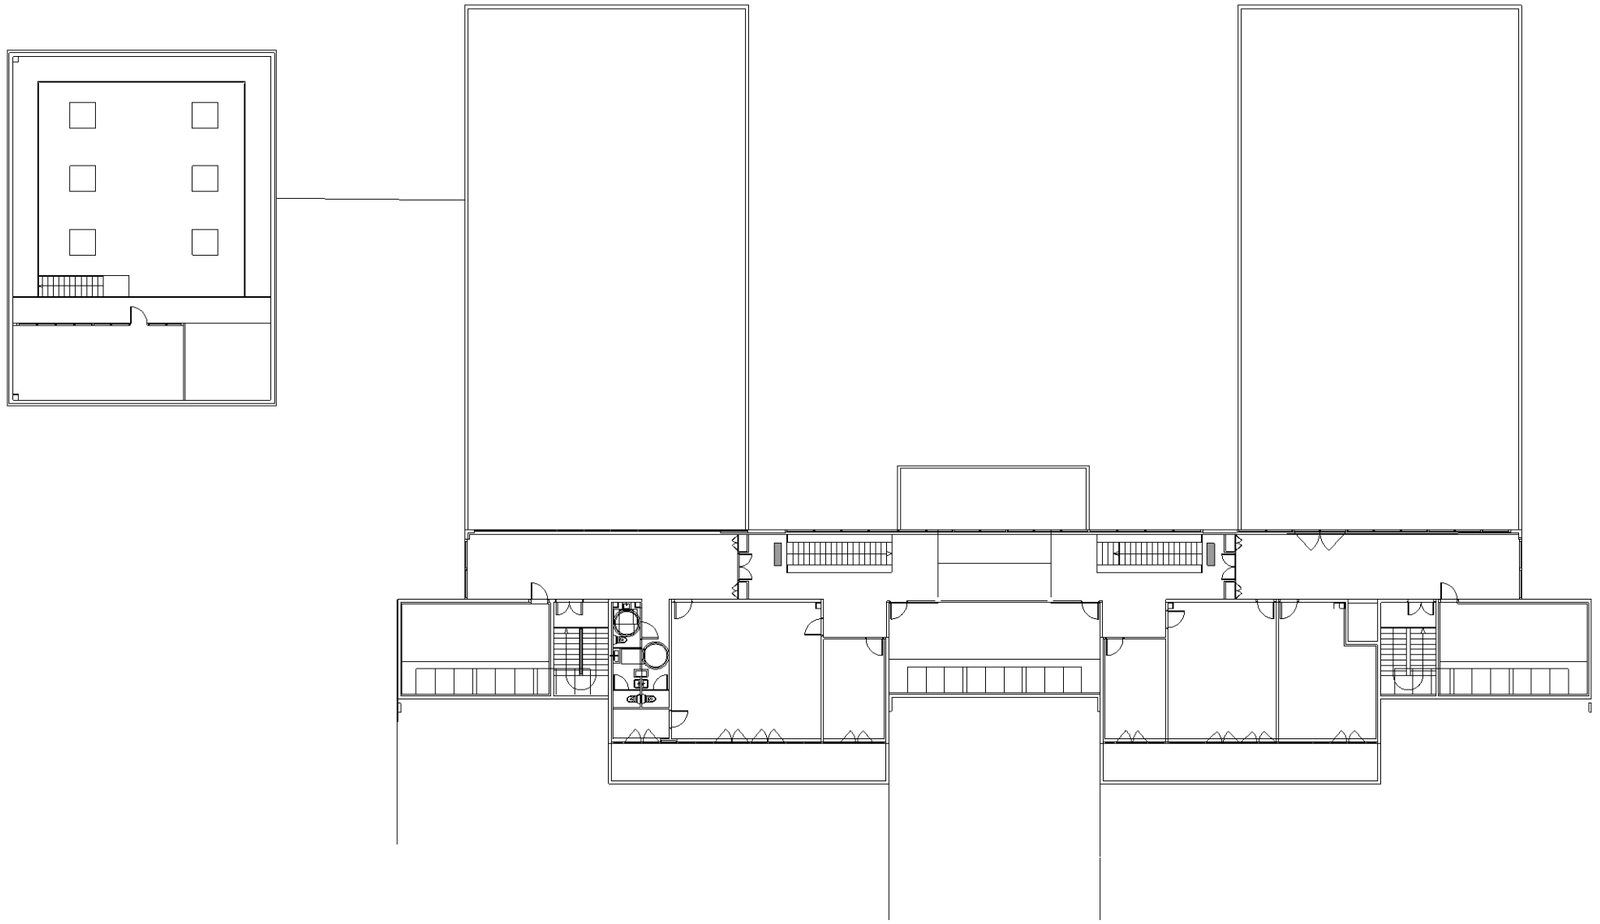


*Les plans sont la propriété de Sherp'Accès. Ils ne peuvent être communiqués à des tiers sans autorisation écrite de notre part. Les cotations indiquées sont données à titre indicatif. Les entreprises doivent procéder à la vérification des côtes afin d'établir les plans d'exécution.*


| | | | | | |
|---|---|---|---|---|---|
| SHERP'ACCES | *IUT St Avold*<br>*Mise en Accessibilité 2ème Etage*<br>*Université de Lorraine - Site IUT Saint Avold* | | *Echelle*<br>*1/500 ème* | Etat Projeté | |

# Fiche Travaux
# Schéma de pose éléments sanitaire


Détail cuvette

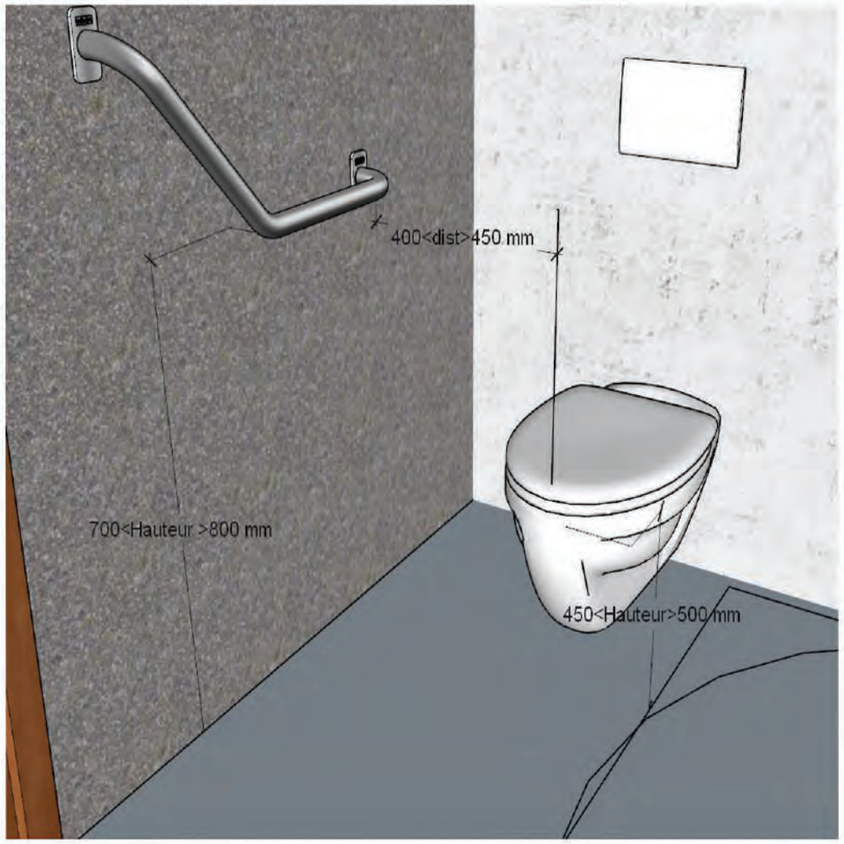


Détail Lave main

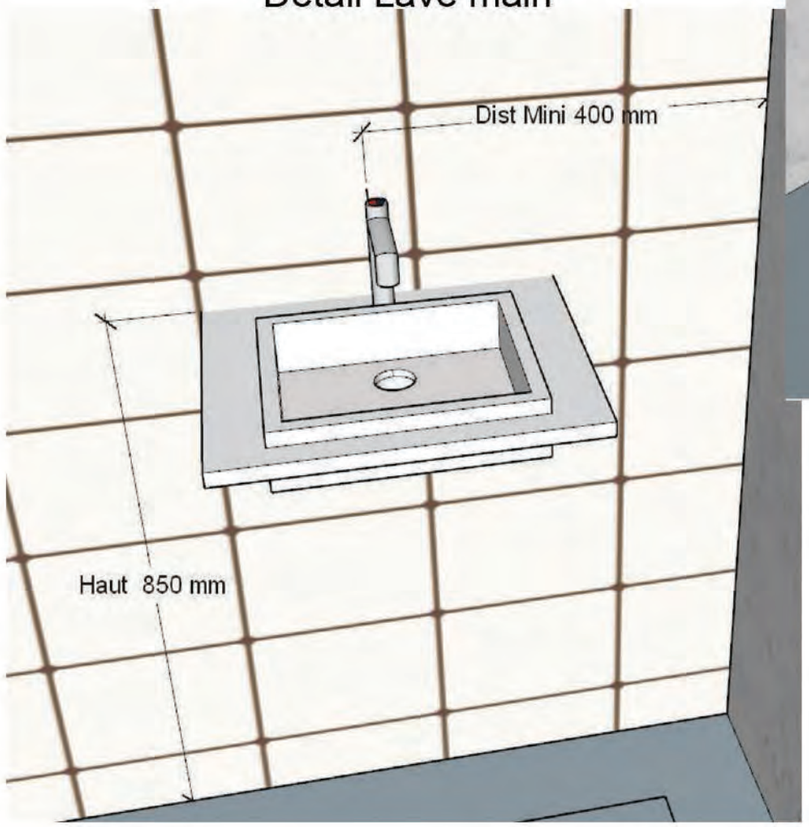



Détail Lavabo

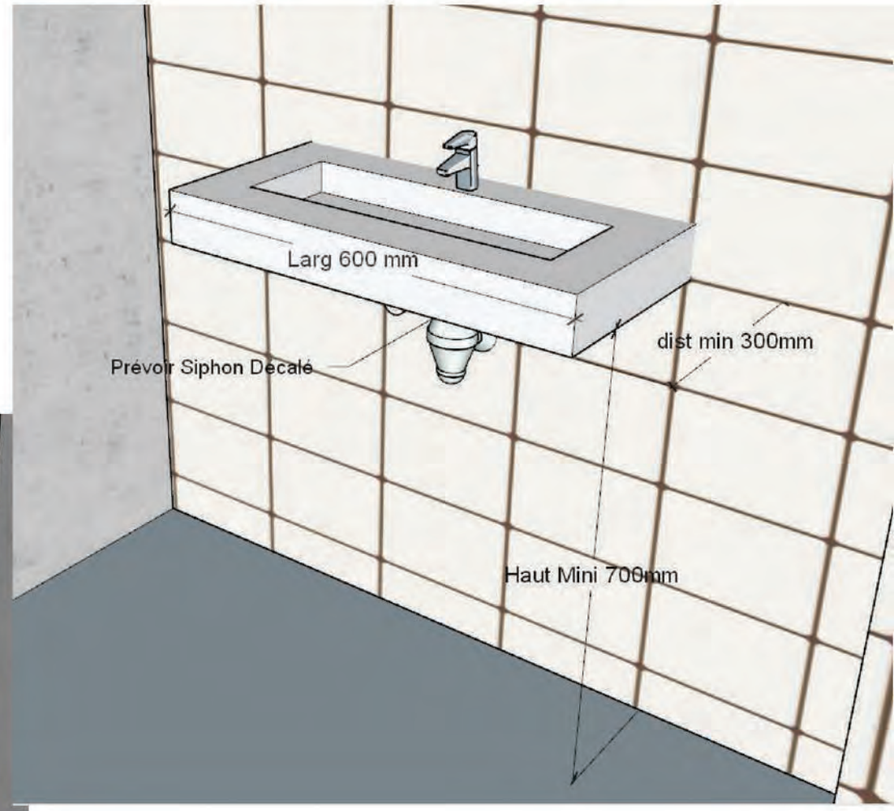




*Les plans sont la propriété de Sherp'Accès. Ils ne peuvent être communiqués à des tiers sans autorisation écrite de notre part. Les cotations indiquées sont données à titre indicatif. Les entreprises doivent procéder à la vérification des côtes afin d'établir les plans d'exécution.*

| | | | | | |
|---|---|---|---|---|---|
| UNIVERSITÉ DE LORRAINE | Projet :<br>Site :<br>Version :<br>Contact : | Principe de pose des différents éléments sanitaire<br>Université de Lorraine -<br>V 1 | SHERP'ACCES | Début des travaux :<br>Fin des travaux :<br>Durée des travaux :<br>*Facture établie suite PV de réception* | Signature Entreprise : | Signature MOE : |

# Fiche Travaux
# Schéma de principe Sécurisation Escalier

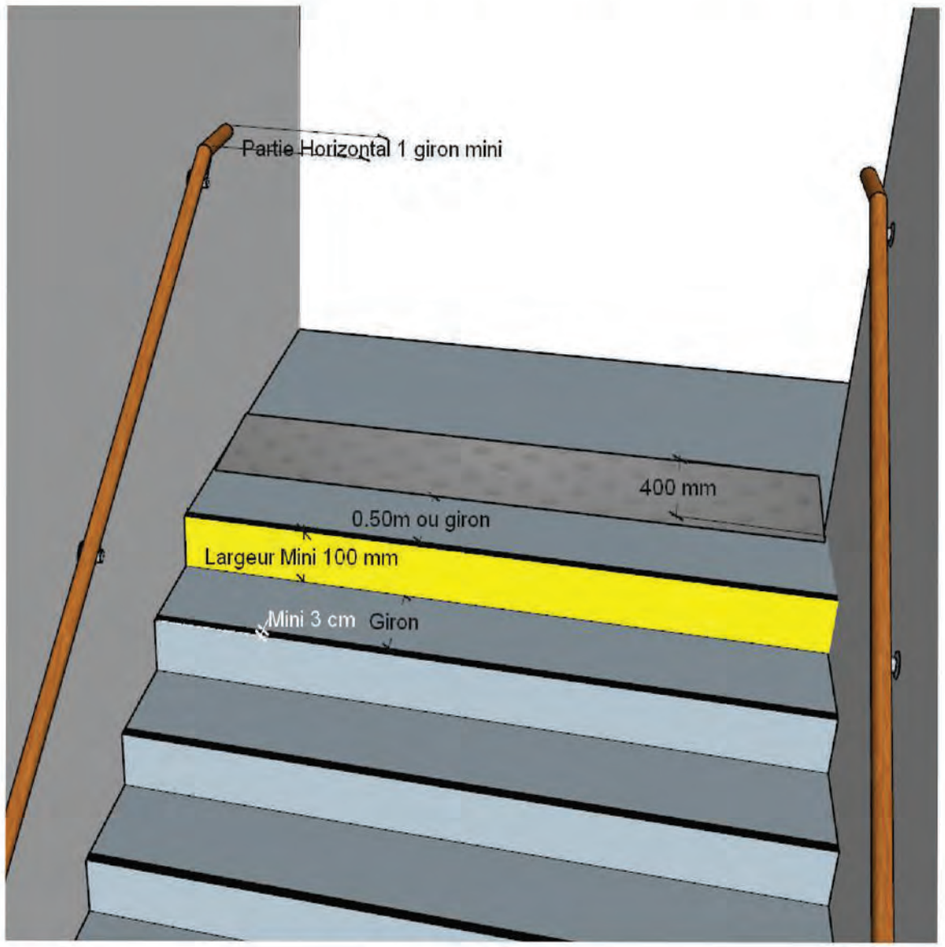

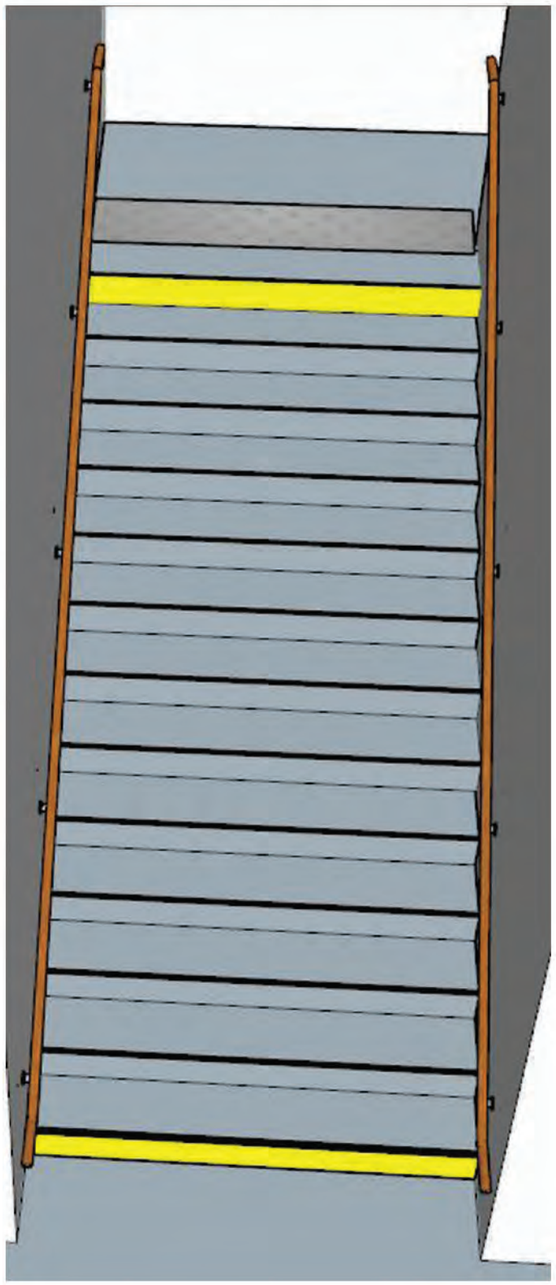

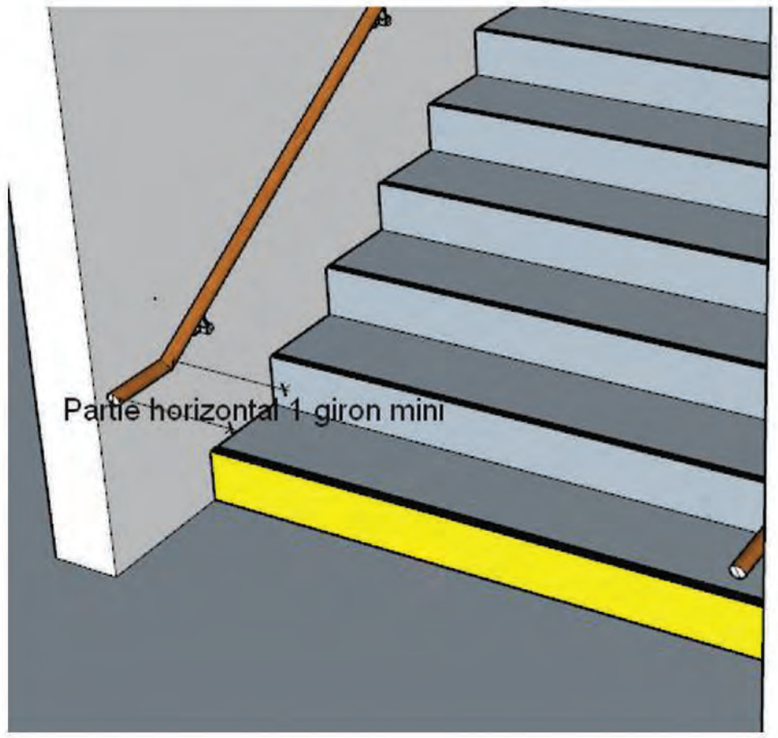
*Les plans sont la propriété de Sherp'Accès. Ils ne peuvent être communiqués à des tiers sans autorisation écrite de notre part. Les cotations indiquées sont données à titre indicatif. Les entreprises doivent procéder à la vérification des côtes afin d'établir les plans d'exécution.*

| | | | | | |
|---|---|---|---|---|---|
| UNIVERSITÉ DE LORRAINE | Projet : Principe de sécurisation d'un escalier<br>Site : Université de Lorraine -<br>Version : V 1<br>Contact : | SHERP'ACCES | Début des travaux :<br>Fin des travaux :<br>Durée des travaux :<br>*Facture établie suite PV de réception* | Signature Entreprise : | Signature MOE : |