PIECE N°8-9

Plans

- Plan Existant avec repérage et descriptif
- Fiche travaux
    - Existant
    - Projeté
- Plan Projeté

« SITE - Metz »
Bâtiment IUT Dpt Physiques
8 Rue Marconi
57070 - Metz



FICHE TRAVAUX MISE EN ACCESSIBILITE

ISEA et Mesures Physiques Extérieur

- IUT ISEA
- Obstacle non identifié au Diag
- Fourniture et pose d'une balise sonore en façade



- Parvis Mutualisé
- Une Mise en conformité de l'éclairage extérieure est nécessaire
- 20 Lux moyen mini

- Département Mesures Physiques
- Obstacle N°3
- Fourniture et pose de Balise sonore en lieu et place de BAO
- Une balise sur l'accès latéral et une en façade



- Département Mesures Physiques
- Obstacle N°16
- Création d'un cheminement extérieur le long du Batiment depuis la sortie de secours actuelle du Rdc
- Long Env 25 ml sur une largeur de 1.20m



- IUT ISEA
- Obstacle N°1
- Marquage de deux places adaptées (vertical et horizontal)




- Département Mesures Physiques
- Obstacle N°2
- Fourniture et pose d'une BAO afin «d'échapper» aux fenêtres du batiment
- Long Env 90 ml





Département Mesures Physiques
Obstacle N°1
Reprise Balisage places adaptées

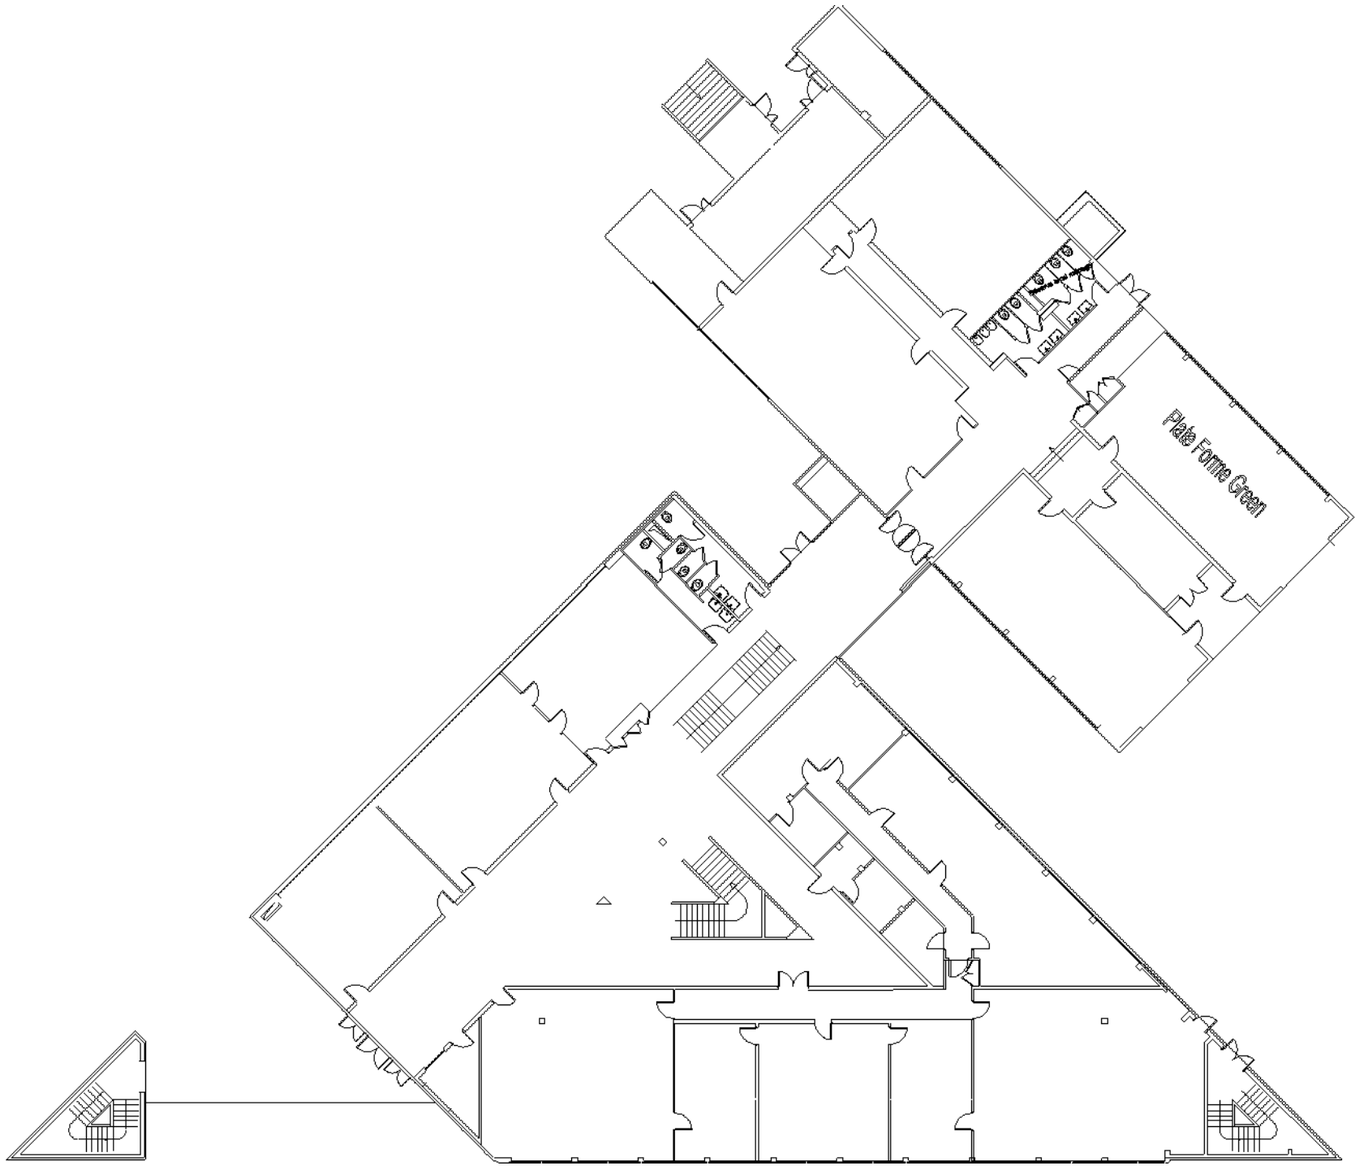

Les plans sont la propriété de Sherp'Accès. Ils ne peuvent être communiqués à des tiers sans autorisation écrite de notre part. Les cotations indiquées sont données à titre indicatif. Les entreprises doivent procéder à la vérification des côtes afin d'établir les plans d'exécution.

SHERP'ACCES	*IUT Metz* *Mise en Accessibilité Rdc* *Université de Lorraine - Site IUT Mesures Physiques*		*Echelle* *1/ 500 ème*	Etat Existant	

IUT Département de Mesures Physiques - Rdc

Repérage Obstacle

Obstacle N°18
Sanitaire - Mis en confomité
- Dépose cloison
- Reprise carrelage
- Création cloison
- Equipe le local ainsi créé
-



- Obstacle N°16
Modification sortie de secours
Dépose existant
Remplacement de portes doubles par portes tiercées
Création d'un cheminement extérieur le long du batiment

Obstacle N°19-20-21-22
Sanitaire - Mis en confomité
- Dépose complète sanitaire du fond (H et F)
- Dépose cloison
- Reprise carrelage
- Equipe le local ainsi créé
- Dépose lavabo
- Fourniture lavabo adapté



Obstacle N°17
Escalier
- Prolongation MC Existante
- Nez de marches
- contremarches
- Bande d'éveil
- Mis en peinture MC sur Mur



- Obstacle N°25
- Protection soubassement escalier





- Obstacle N°5-6-7-8
- Modification seuil de porte
- Remplacement de portes doubles par portes tiercées




- Obstacle N°13
- Protection soubassement escalier

IUT MP - Rdc

Repérage Sanitaires



Détail Sanitaire Partie Centrale Rez de Chaussée - Etat Existant

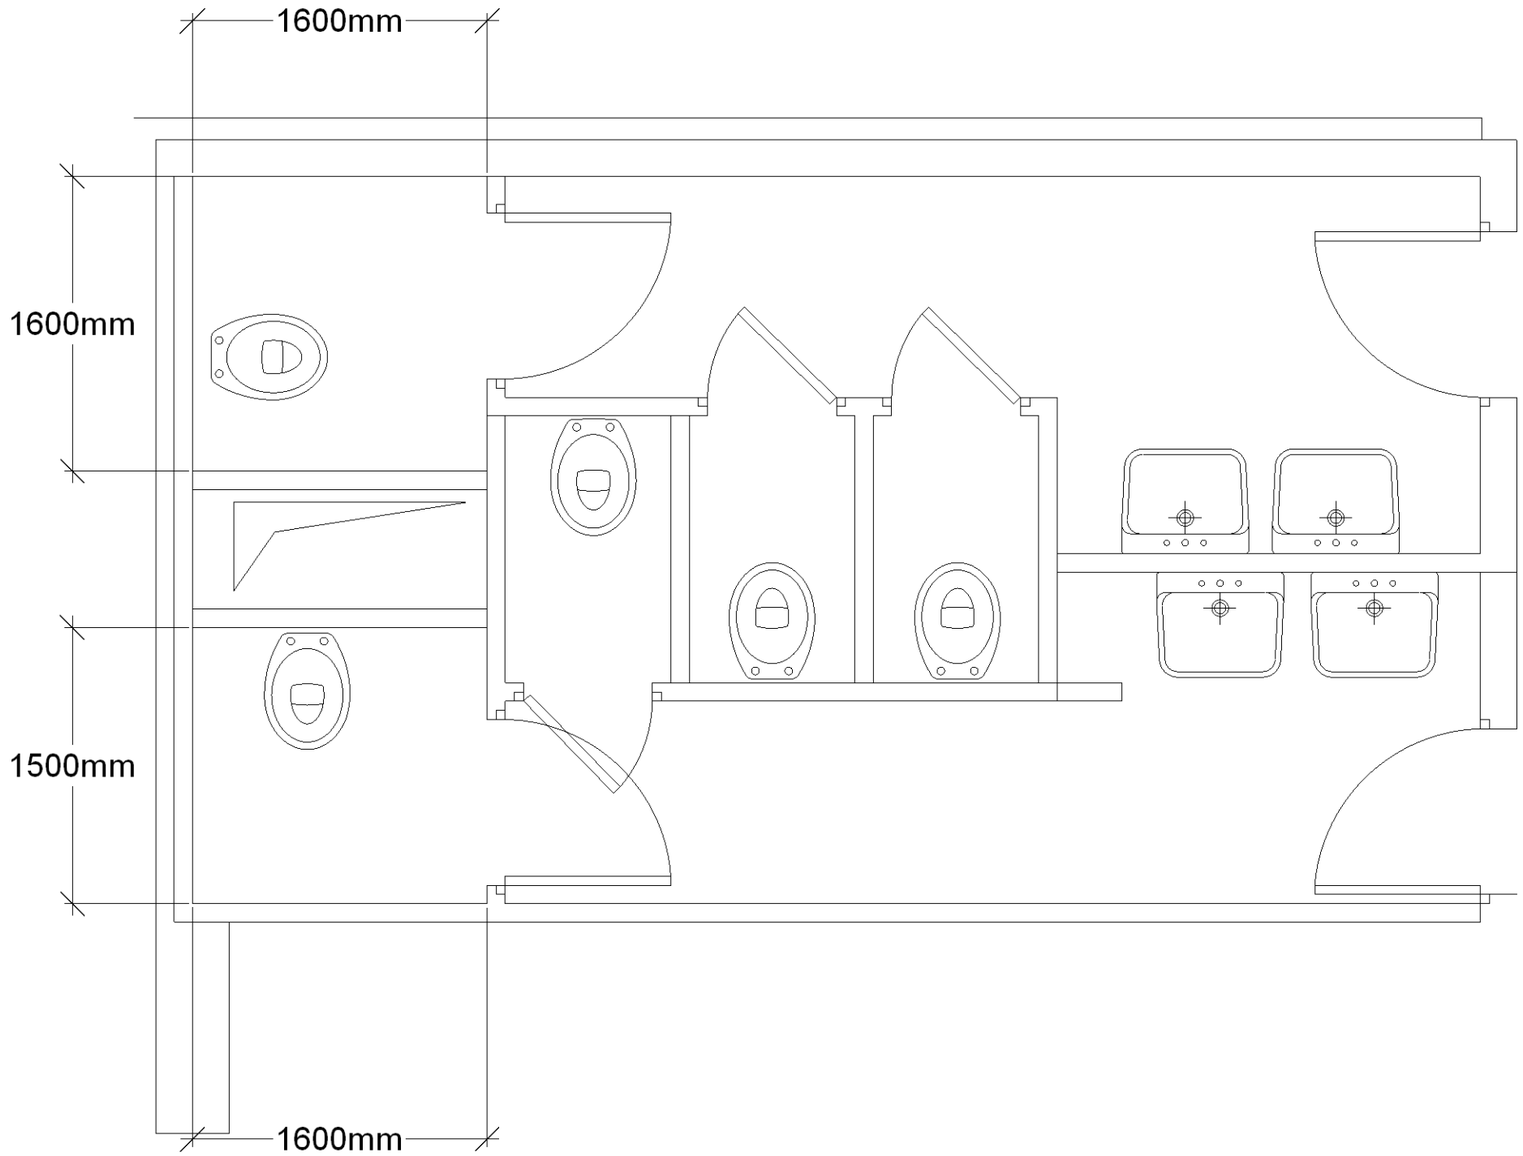


Localisation du sanitaire



Les plans sont la propriété de Sherp'Accès. Ils ne peuvent être communiqués à des tiers sans autorisation écrite de notre part. Les cotations indiquées sont données à titre indicatif. Les entreprises doivent procéder à la vérification des côtes afin d'établir les plans d'exécution.

SHERP'ACCES	*IUT Metz* *Mise en Accessibilité Sanitaire Partie Centrale Rdc* *Université de Lorraine - Site IUT Mesures Physiques*		*Echelle* *1/ 50 ème*	Etat Existant	

Détail Sanitaire Partie Centrale Rez de Chaussée - Etat Existant -Dépose

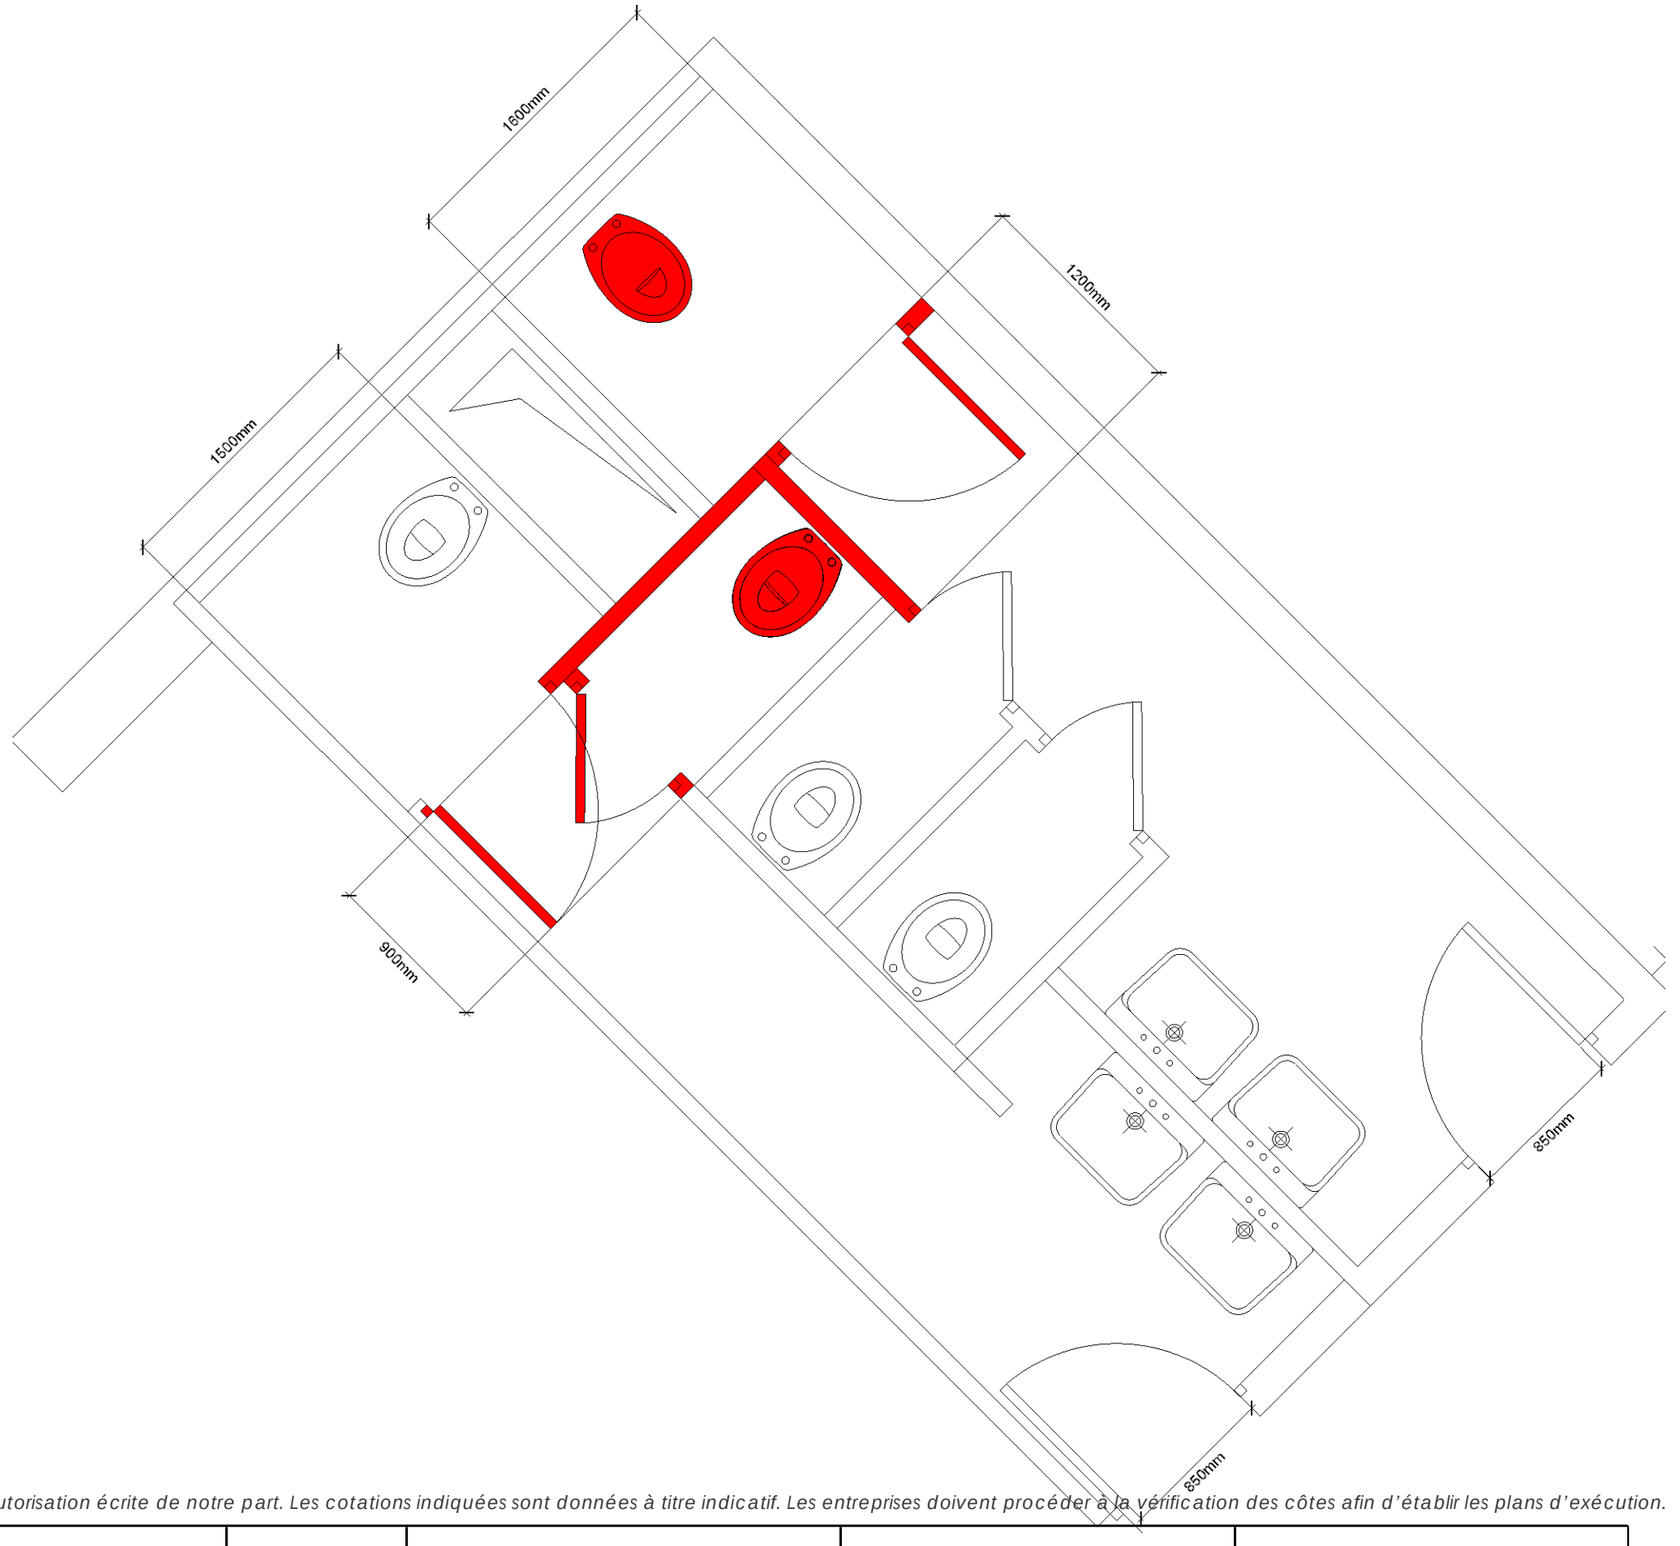


Localisation du sanitaire




Les plans sont la propriété de Sherp'Accès. Ils ne peuvent être communiqués à des tiers sans autorisation écrite de notre part. Les cotations indiquées sont données à titre indicatif. Les entreprises doivent procéder à la vérification des côtes afin d'établir les plans d'exécution.

SHERP'ACCES	*IUT Metz* *Mise en Accessibilité Sanitaire Partie Centrale Rdc* *Université de Lorraine - Site IUT Mesures Physiques*		*Echelle* *1/ 50 ème*	Etat Existant - Dépose	

Détail Sanitaire Partie Centrale Rez de Chaussée - Etat Projeté

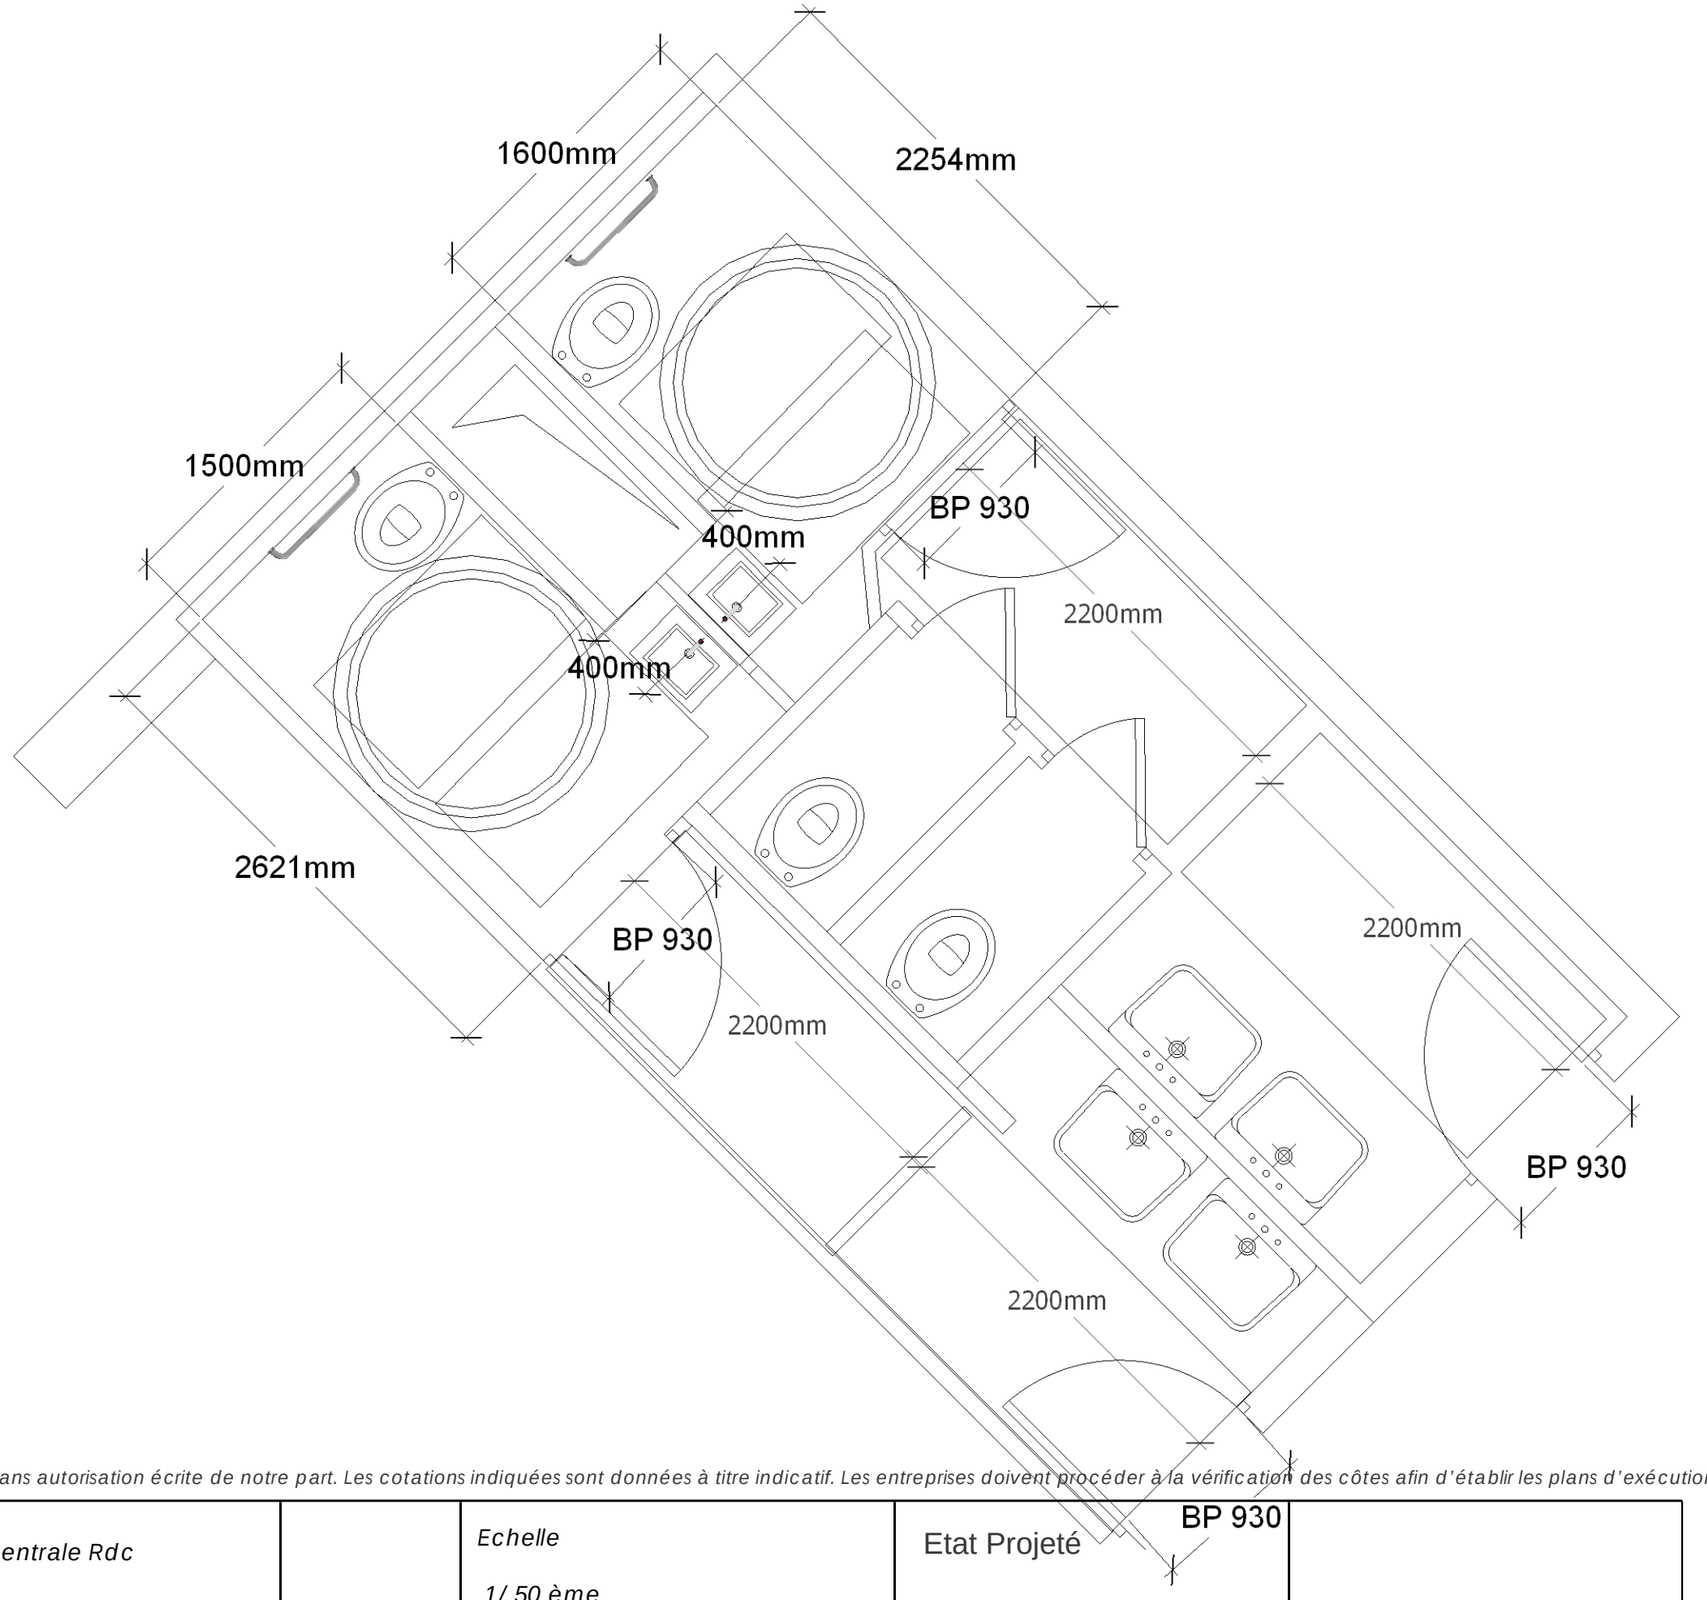


Localisation du sanitaire

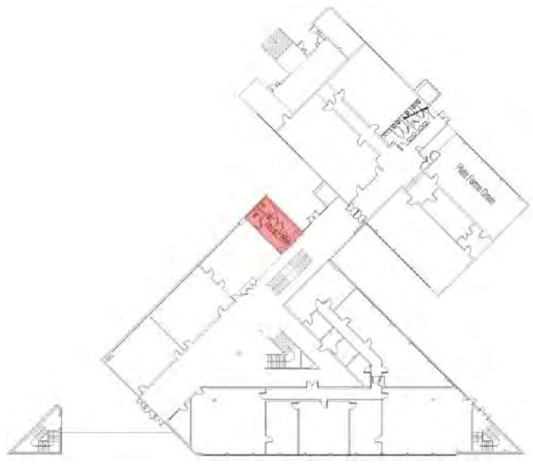

Les plans sont la propriété de Sherp'Accès. Ils ne peuvent être communiqués à des tiers sans autorisation écrite de notre part. Les cotations indiquées sont données à titre indicatif. Les entreprises doivent procéder à la vérification des côtes afin d'établir les plans d'exécution.

SHERP'ACCES	*IUT Metz* *Mise en Accessibilité Sanitaire Partie Centrale Rdc* *Université de Lorraine - Site IUT Mesures Physiques*		*Echelle* *1/ 50 ème*	Etat Projeté	

Détail Sanitaire Partie Centrale Haut de Rampe- Rdc - Etat Existant

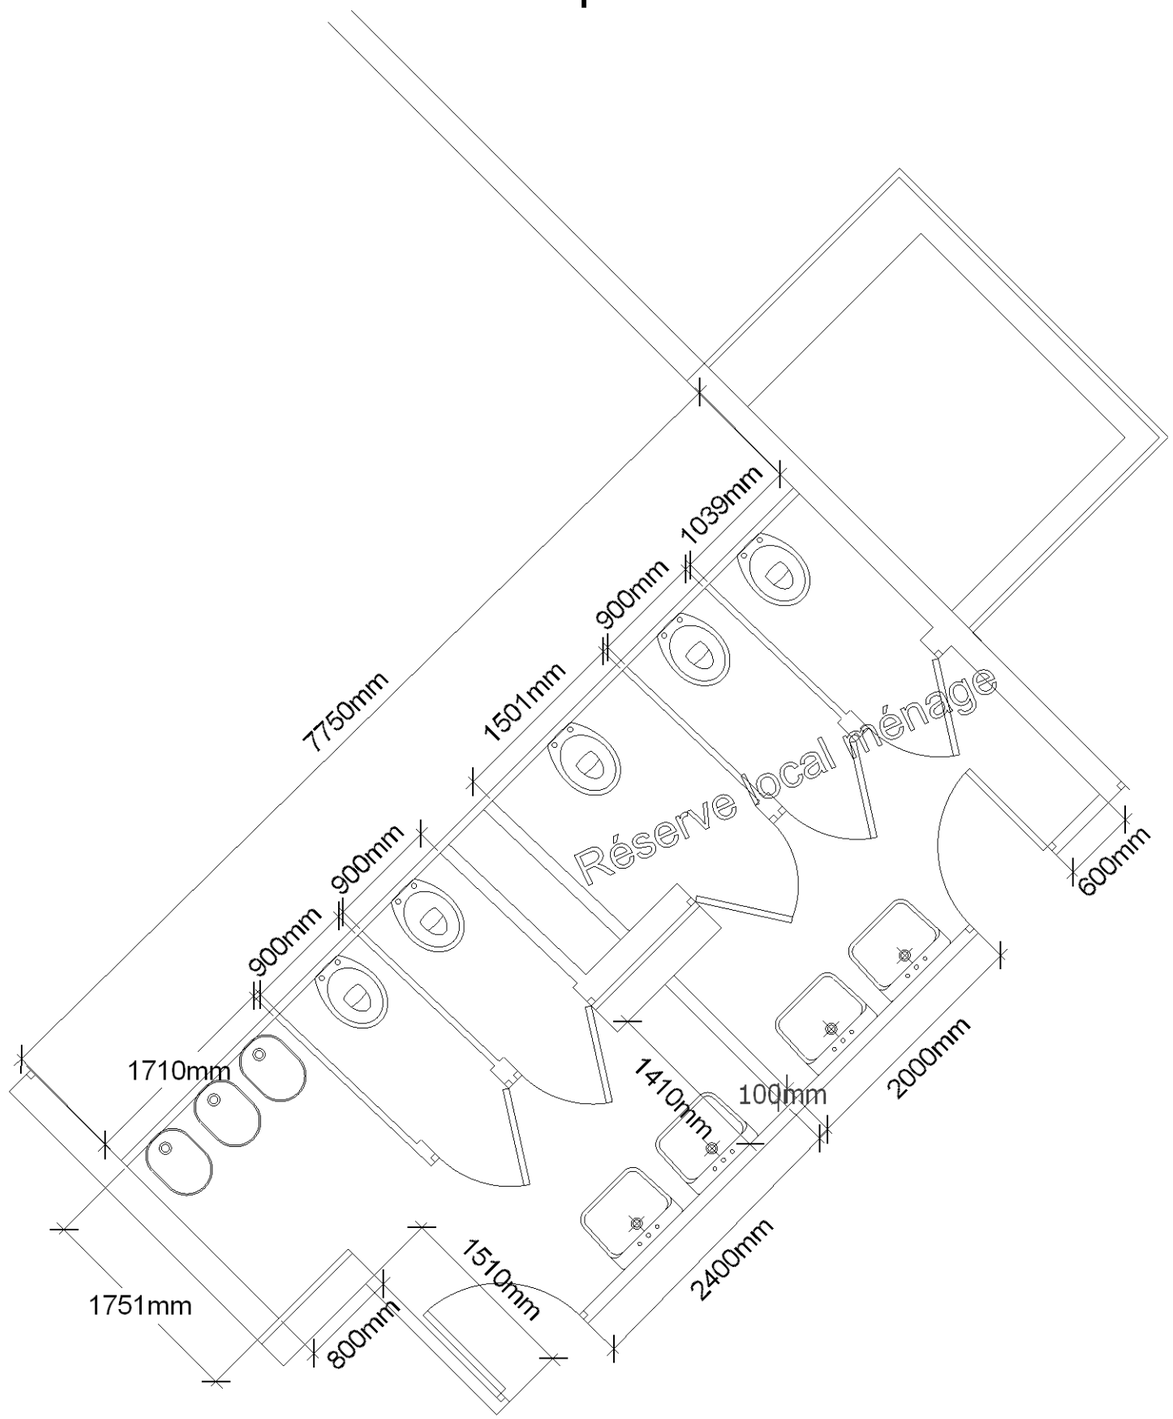


Localisation du sanitaire



Les plans sont la propriété de Sherp'Accès. Ils ne peuvent être communiqués à des tiers sans autorisation écrite de notre part. Les cotations indiquées sont données à titre indicatif. Les entreprises doivent procéder à la vérification des côtes afin d'établir les plans d'exécution.

SHERP'ACCES	*IUT Metz* *Mise en Accessibilité Sanitaire Partie Centrale Haut de rampe Rdc* *Université de Lorraine - Site IUT Mesures Physiques*		*Echelle* *1/ 75 ème*	Etat Existant	

Détail Sanitaire Partie Centrale Haut de Rampe- Rdc - Etat Existant - Dépose

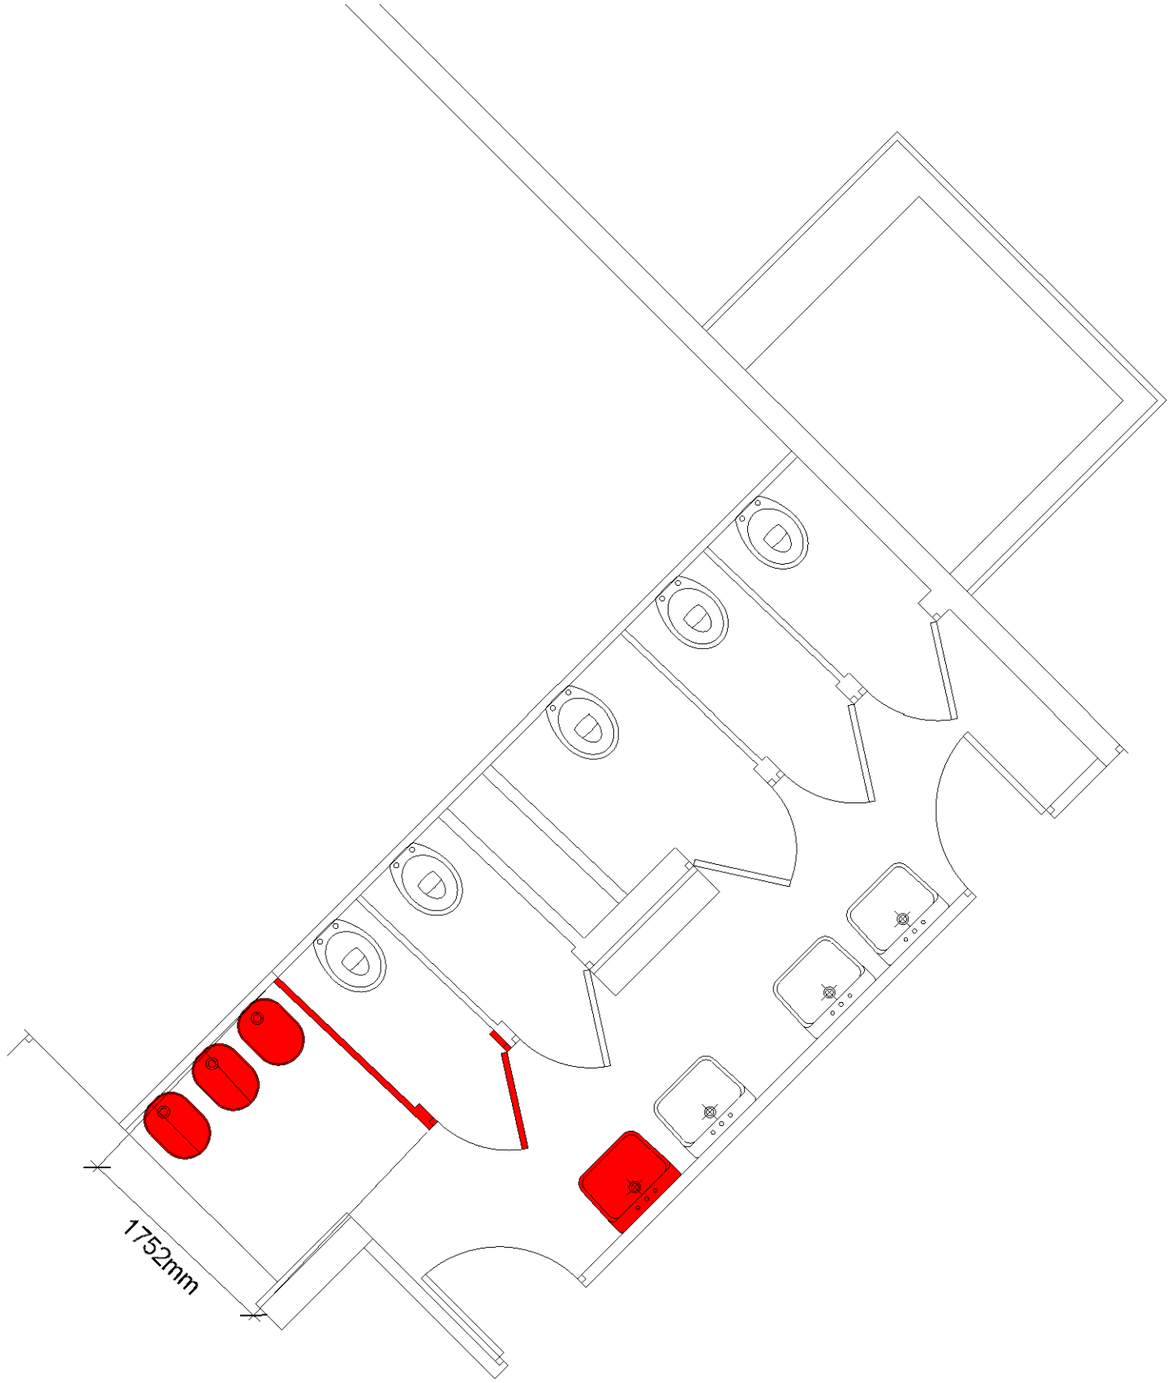


Localisation du sanitaire




Les plans sont la propriété de Sherp'Accès. Ils ne peuvent être communiqués à des tiers sans autorisation écrite de notre part. Les cotations indiquées sont données à titre indicatif. Les entreprises doivent procéder à la vérification des côtes afin d'établir les plans d'exécution.

SHERP'ACCES	*IUT Metz* *Mise en Accessibilité Sanitaire Partie Centrale Haut de rampe Rdc* *Université de Lorraine - Site IUT Mesures Physiques*		*Echelle* *1/ 75 ème*	Etat Existant-Dépose	

Détail Sanitaire Partie Centrale Haut de Rampe- Rdc - Etat Projeté

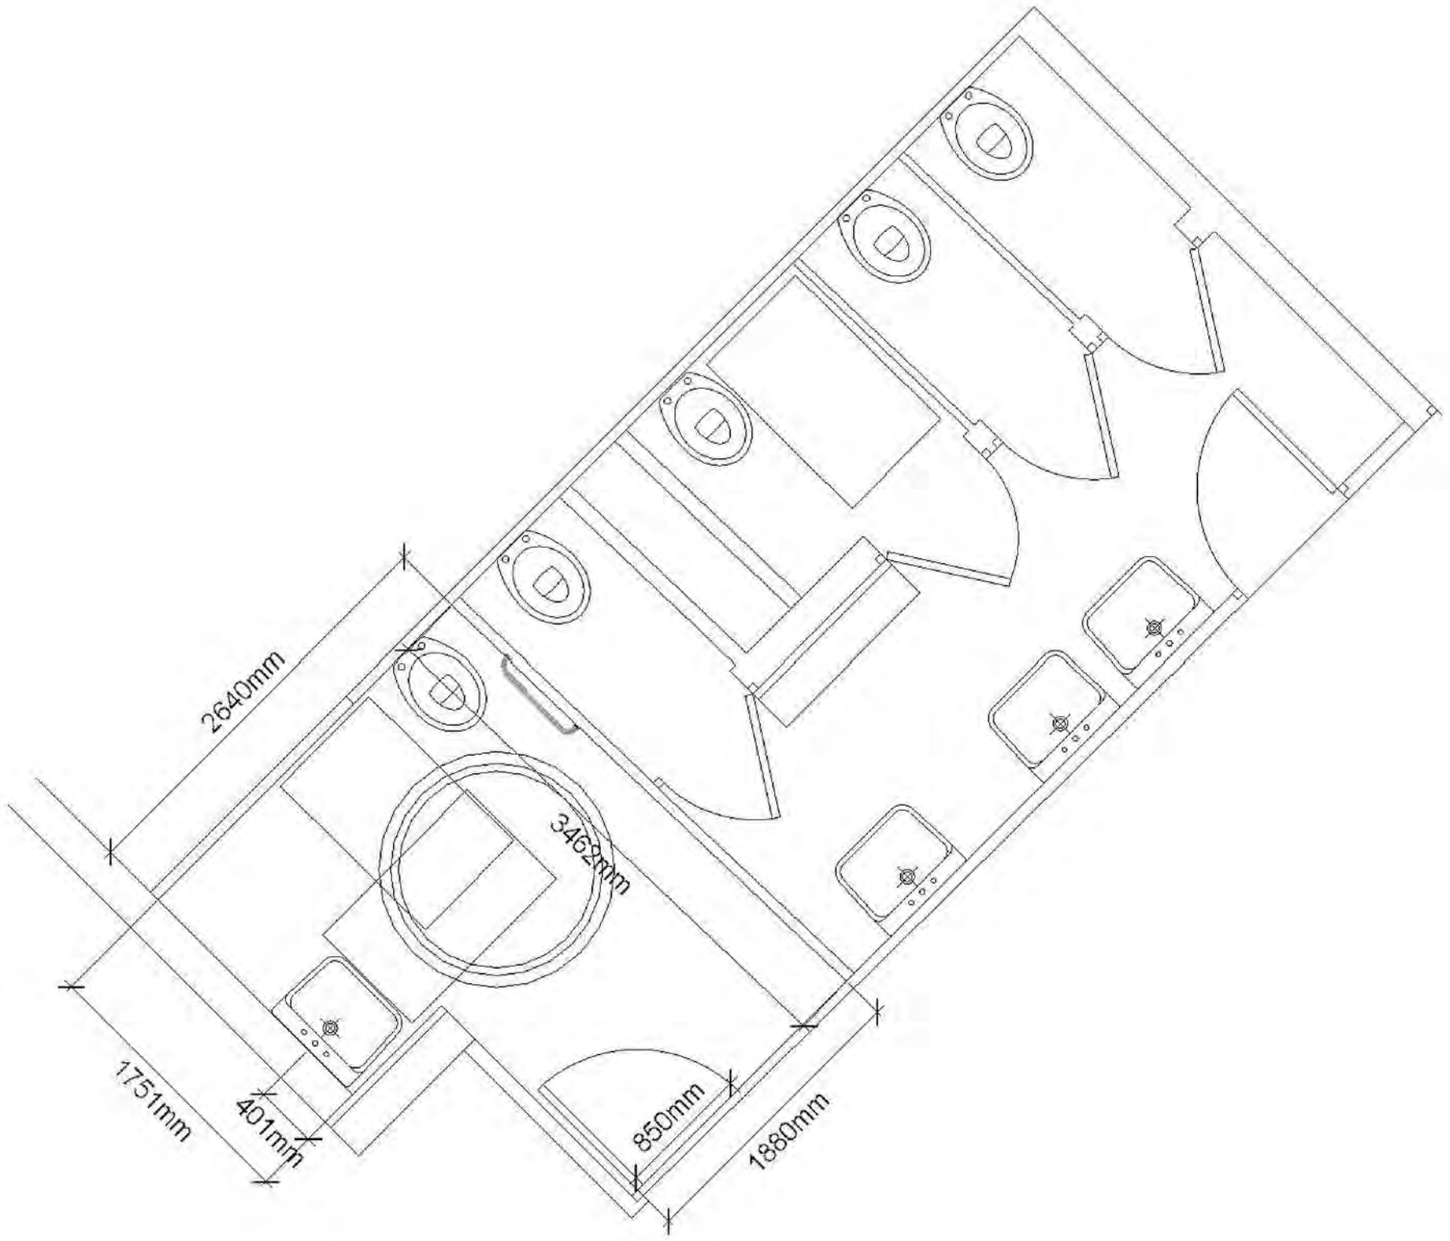


Localisation du sanitaire

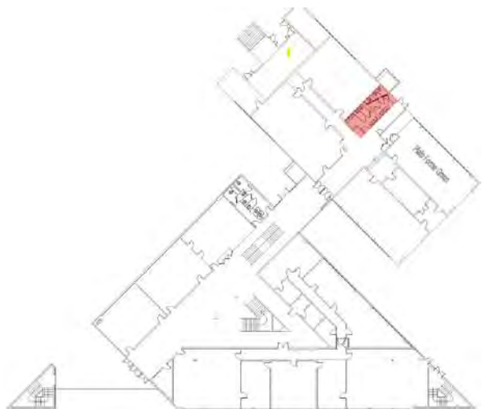


Les plans sont la propriété de Sherp'Accès. Ils ne peuvent être communiqués à des tiers sans autorisation écrite de notre part. Les cotations indiquées sont données à titre indicatif. Les entreprises doivent procéder à la vérification des côtes afin d'établir les plans d'exécution.

SHERP'ACCES	*IUT Metz* *Mise en Accessibilité Sanitaire Partie Centrale Haut de rampe Rdc* *Université de Lorraine - Site IUT Mesures Physiques*		*Echelle* *1/ 75 ème*	Etat Projeté	

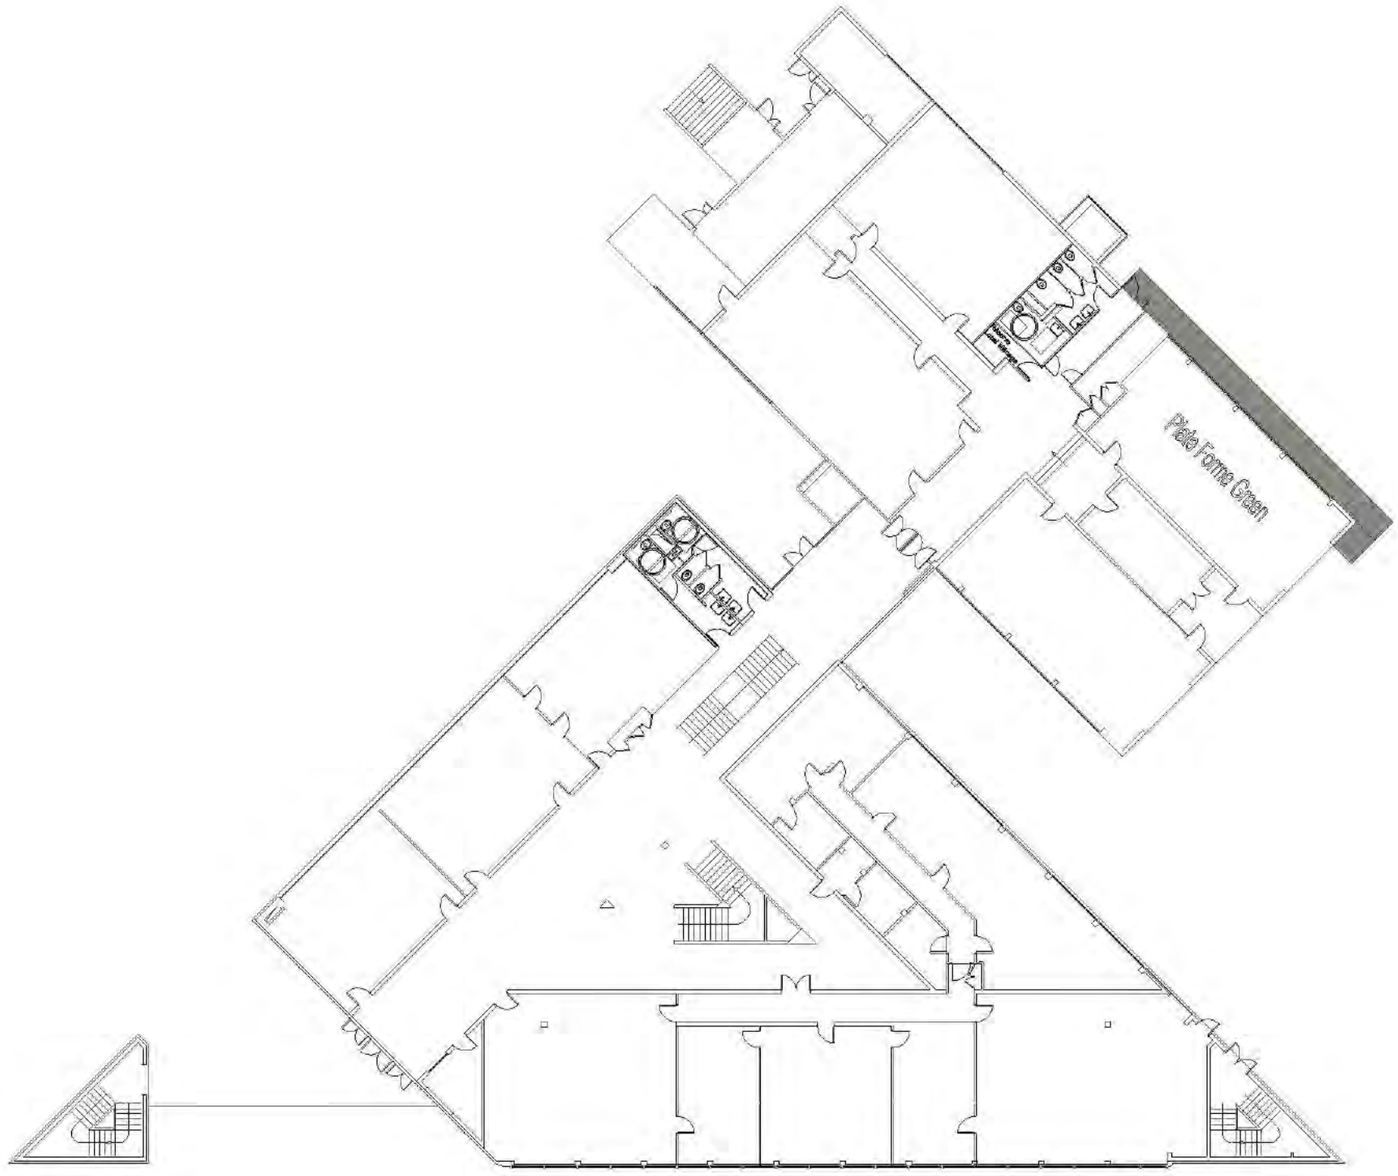

Les plans sont la propriété de Sherp'Accès. Ils ne peuvent être communiqués à des tiers sans autorisation écrite de notre part. Les cotations indiquées sont données à titre indicatif. Les entreprises doivent procéder à la vérification des côtes afin d'établir les plans d'exécution.

SHERP'ACCES	*IUT Metz* *Mise en Accessibilité Rdc* *Université de Lorraine - Site IUT Mesures Physiques*		*Echelle* *1/ 500 ème*	Etat Projeté	

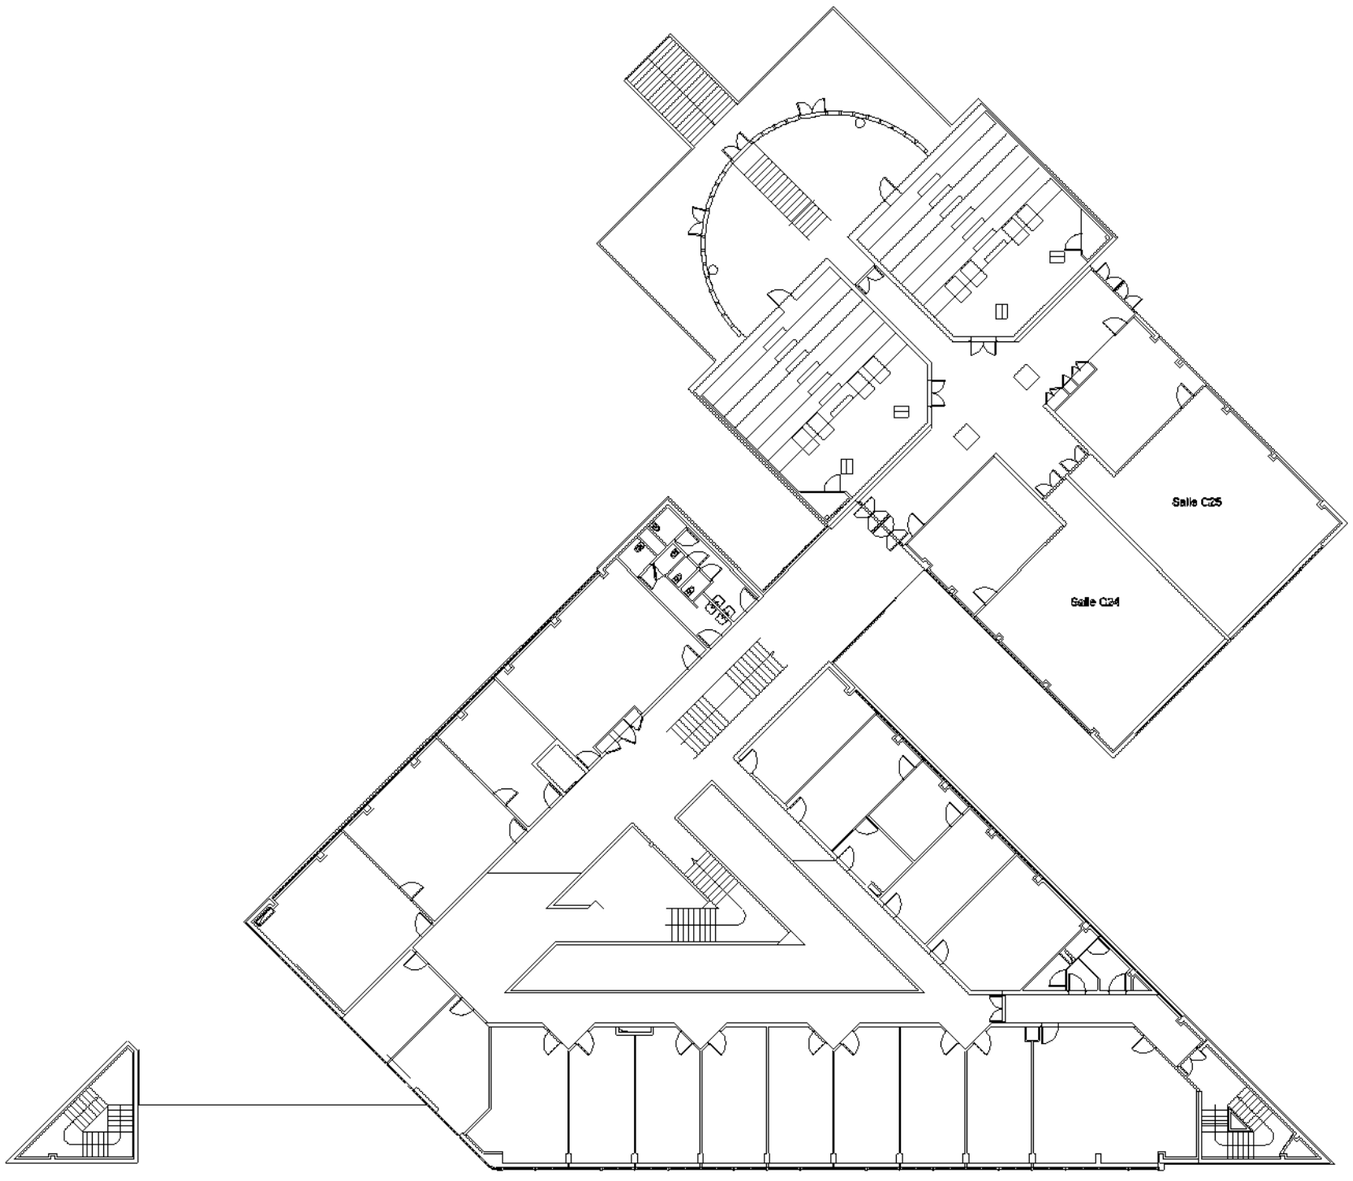

Les plans sont la propriété de Sherp'Accès. Ils ne peuvent être communiqués à des tiers sans autorisation écrite de notre part. Les cotations indiquées sont données à titre indicatif. Les entreprises doivent procéder à la vérification des côtes afin d'établir les plans d'exécution.

SHERP'ACCES	*IUT Metz* *Mise en Accessibilité 1er Etage* *Université de Lorraine - Site IUT Mesures Physiques*		*Echelle* *1/ 500 ème*	Etat Existant	

IUT Département de Mesures Physiques - 1er Etage

Repérage Obstacle

- Obstacle N°34
- Porte Accès «Cafétéria»
- Dépose portes doubles
- Fourniture et pose de porte tiercée



- Obstacle N°30
- Salle C24-C25
- Dépose portes doubles
- Fourniture et pose de portes tiercées



Obstacle N°37-38-39-40
Sanitaire - Mis en confomité

- Dépose complète sanitaire du fond (H et F)
- Dépose cloison
- Reprise carrelage
- Equipe le local ainsi créé
-





Obstacle N° 24
Escalier Principal

- Prolongation MC Existante
- Nez de marches
- contremarches
- Bande d'éveil
-



Obstacle N° 25
Escalier central Rdc - 1er

- Prolongation MC Existante
- Nez de marches
- contremarches
- Bande d'éveil
-



Obstacle N° 26
Escalier

- Prolongation MC Existante
- Fourniture et pose MC sur mur
- Nez de marches
- contremarches
- Bande d'éveil


IUT MP - Rdc

Repérage Sanitaires



Sanitaire Partie Centrale

Détail Sanitaire Partie Centrale 1er Etage - Etat Existant

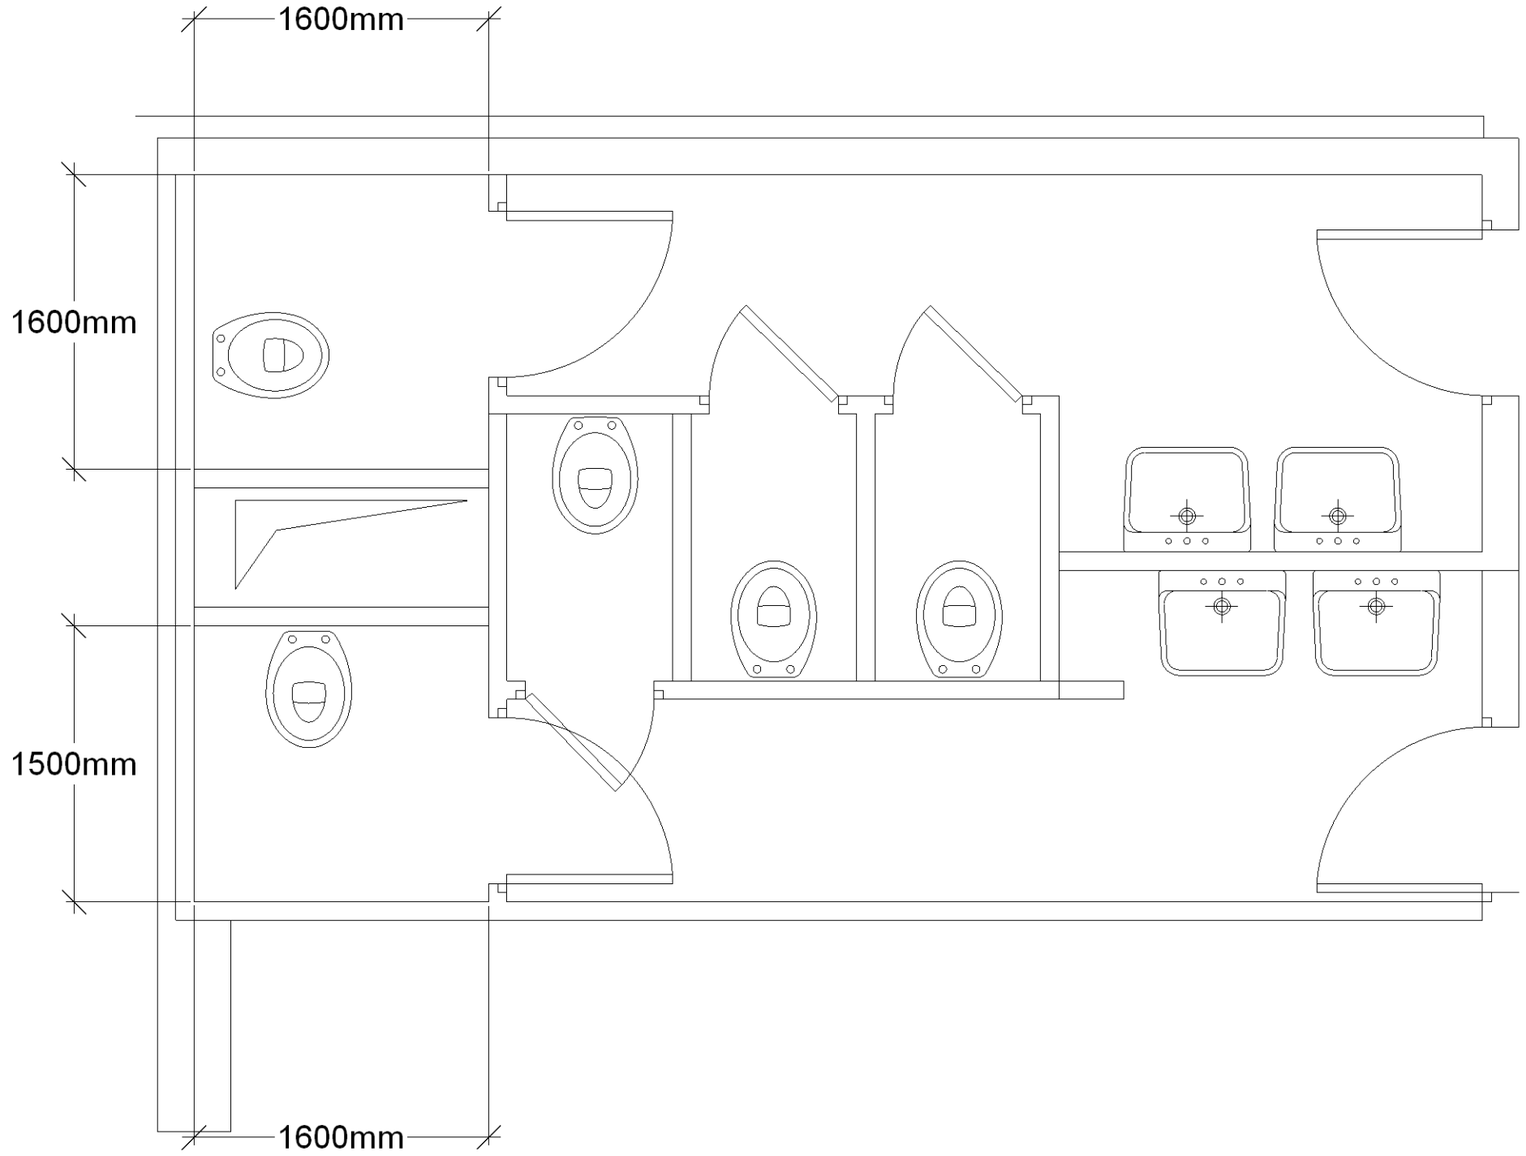


Localisation du sanitaire



Les plans sont la propriété de Sherp'Accès. Ils ne peuvent être communiqués à des tiers sans autorisation écrite de notre part. Les cotations indiquées sont données à titre indicatif. Les entreprises doivent procéder à la vérification des côtes afin d'établir les plans d'exécution.

SHERP'ACCES	*IUT Metz* *Mise en Accessibilité Sanitaire Partie Centrale 1er Etage* *Université de Lorraine - Site IUT Mesures Physiques*		*Echelle* *1/ 50 ème*	Etat Existant	

Détail Sanitaire Partie Centrale 1er Etage - Etat Existant - Dépose

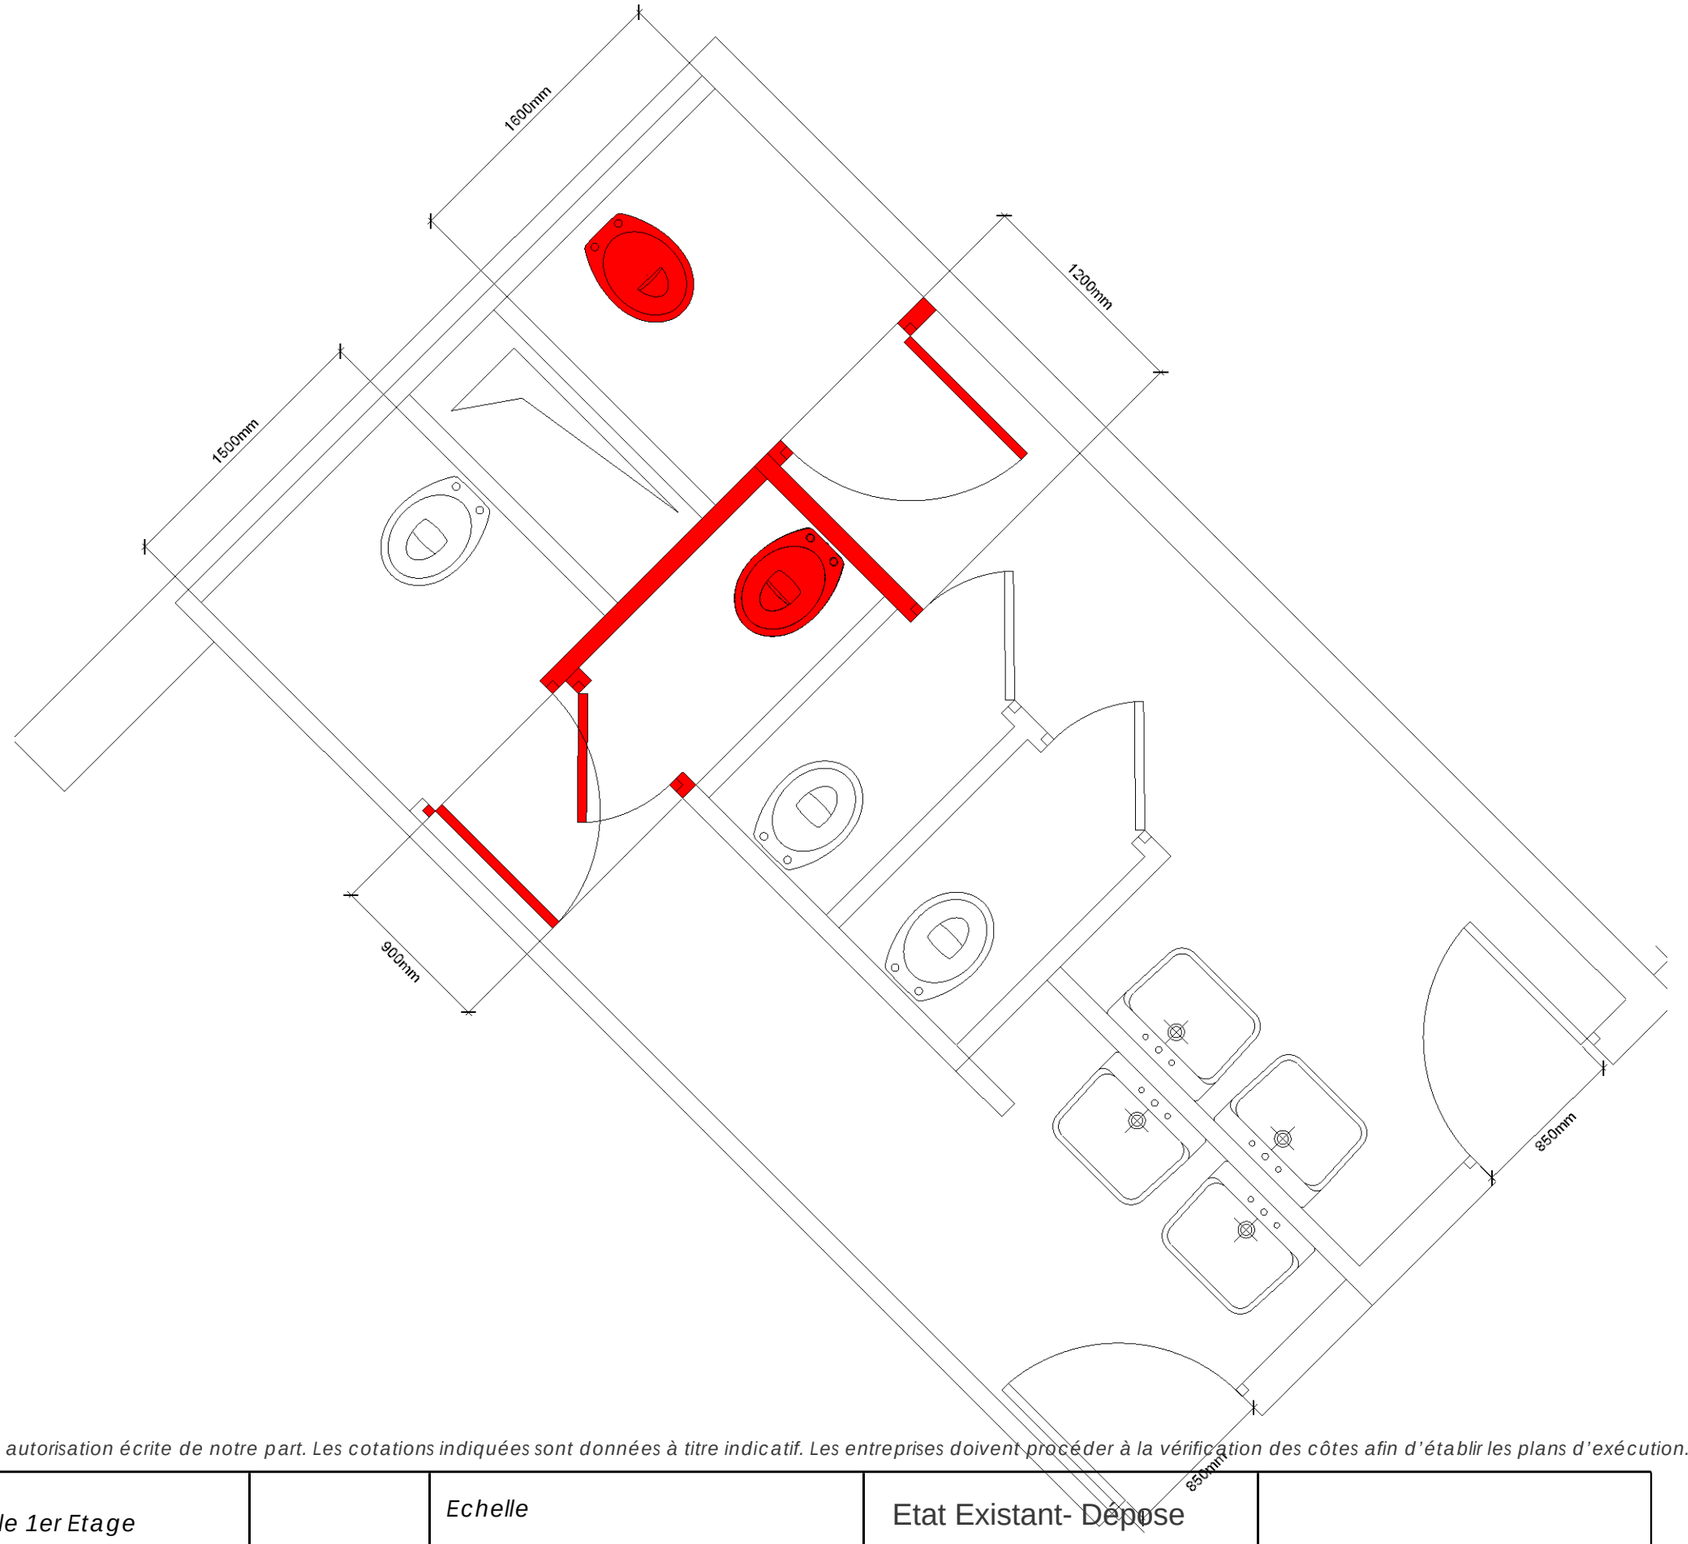


Localisation du sanitaire



Les plans sont la propriété de Sherp'Accès. Ils ne peuvent être communiqués à des tiers sans autorisation écrite de notre part. Les cotations indiquées sont données à titre indicatif. Les entreprises doivent procéder à la vérification des côtes afin d'établir les plans d'exécution.

SHERP'ACCES	*IUT Metz* *Mise en Accessibilité Sanitaire Partie Centrale 1er Etage* *Université de Lorraine - Site IUT Mesures Physiques*		*Echelle* *1/ 50 ème*	Etat Existant- Dépose	

Détail Sanitaire Partie Centrale 1er Etage - Etat Projeté

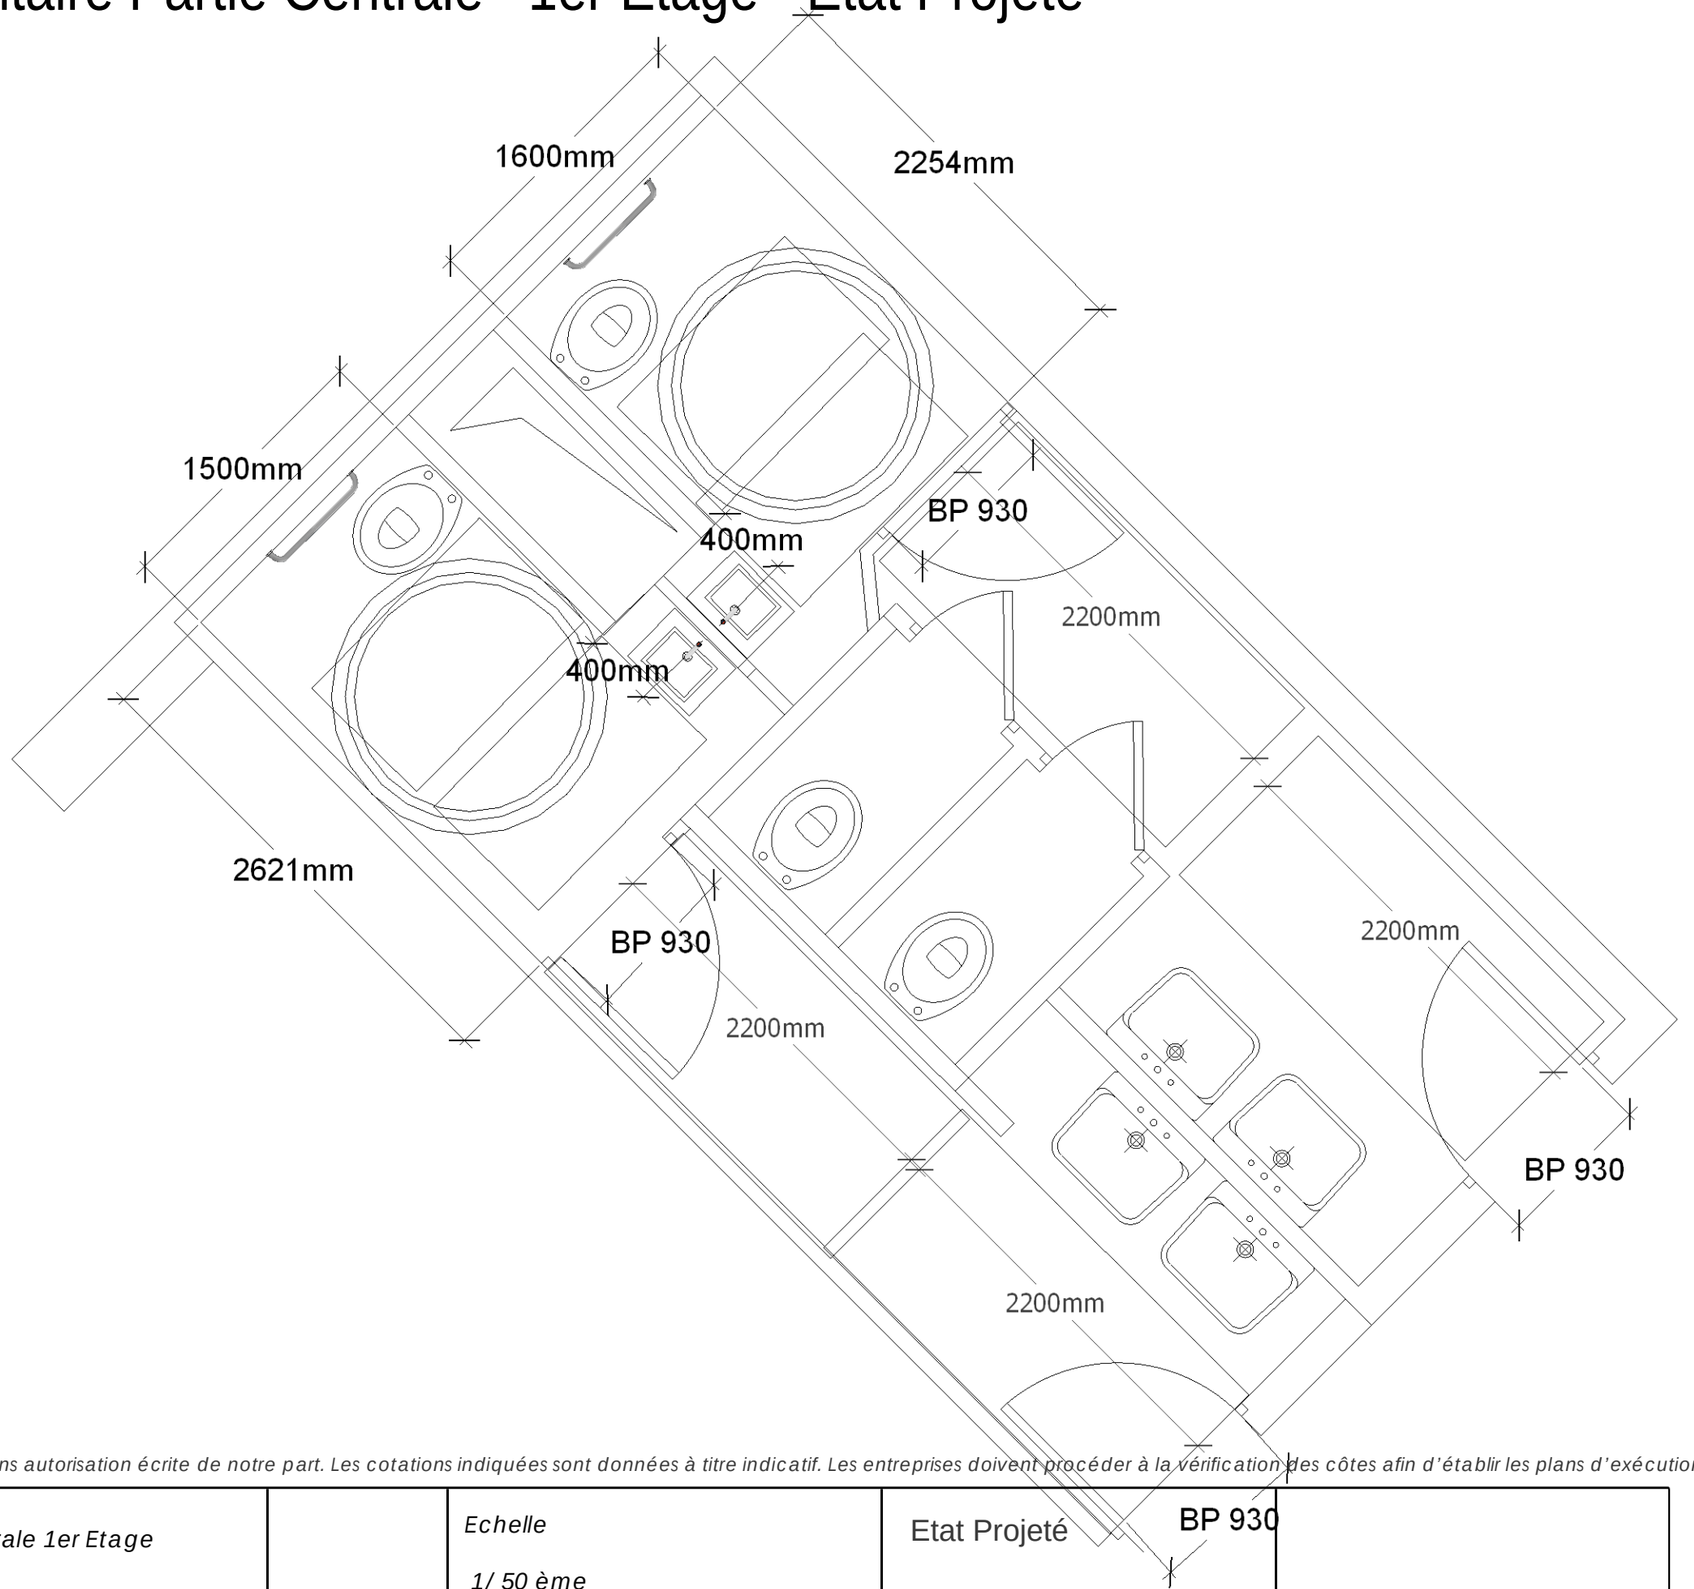


Localisation du sanitaire




Les plans sont la propriété de Sherp'Accès. Ils ne peuvent être communiqués à des tiers sans autorisation écrite de notre part. Les cotations indiquées sont données à titre indicatif. Les entreprises doivent procéder à la vérification des côtes afin d'établir les plans d'exécution.

SHERP'ACCES	*IUT Metz* *Mise en Accessibilité Sanitaire Partie Centrale 1er Etage* *Université de Lorraine - Site IUT Mesures Physiques*		*Echelle* *1/ 50 ème*	Etat Projeté	

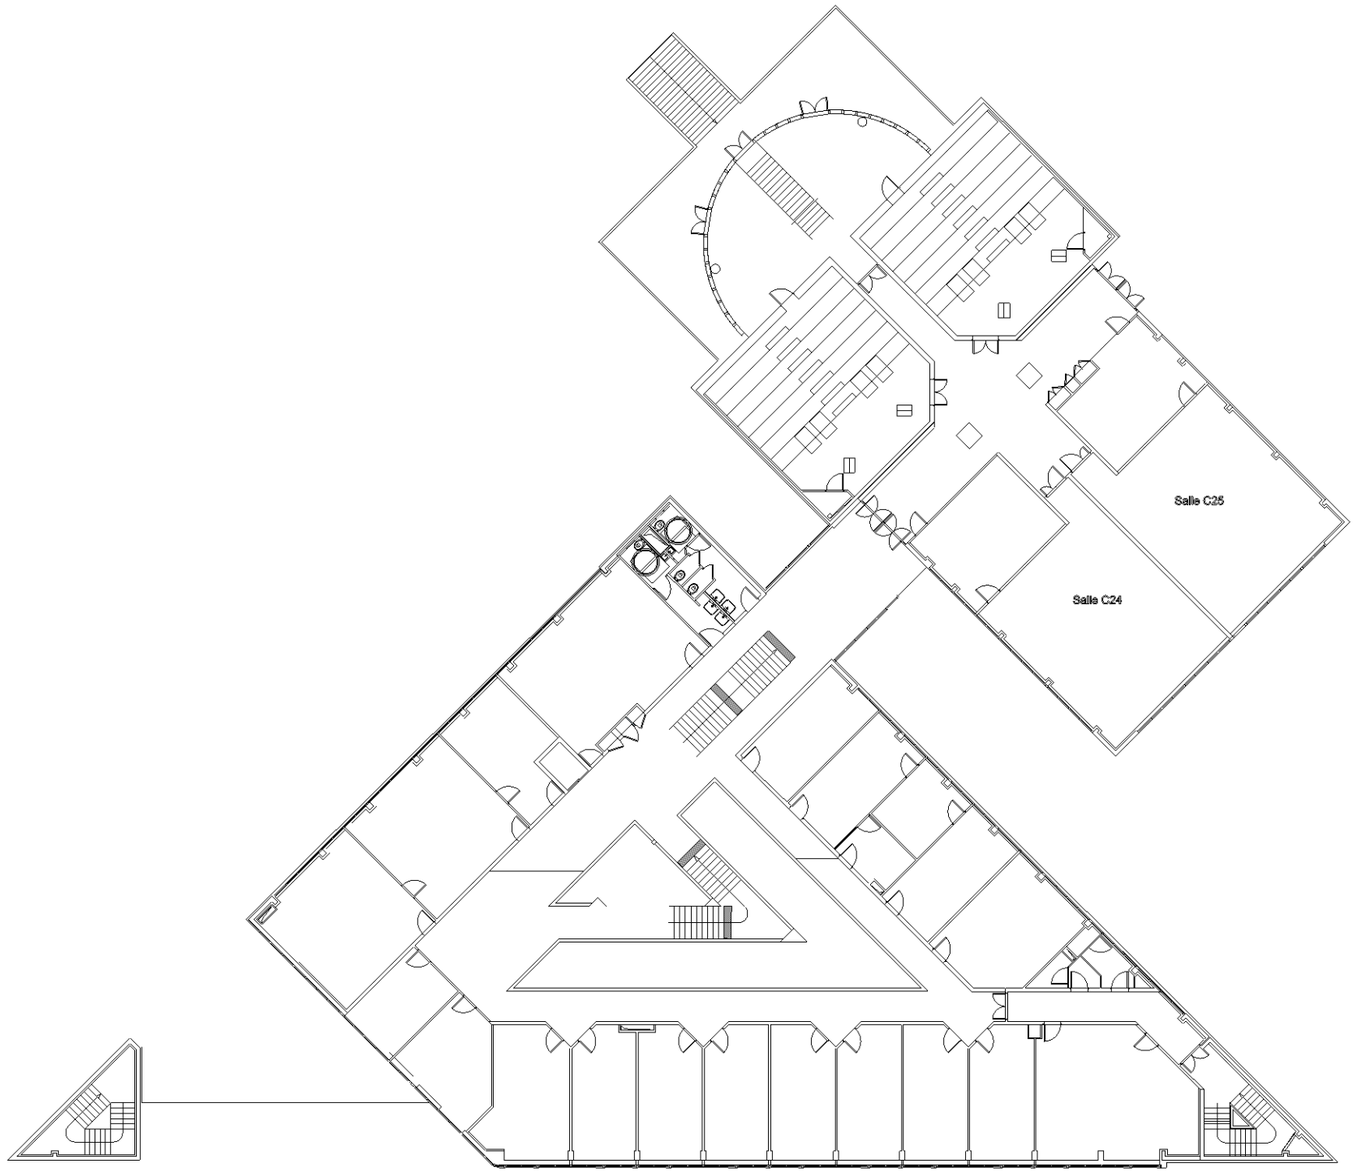

Les plans sont la propriété de Sherp'Accès. Ils ne peuvent être communiqués à des tiers sans autorisation écrite de notre part. Les cotations indiquées sont données à titre indicatif. Les entreprises doivent procéder à la vérification des côtes afin d'établir les plans d'exécution.

SHERP'ACCES	*IUT Metz* *Mise en Accessibilité 1er Etage* *Université de Lorraine - Site IUT Mesures Physiques*		*Echelle* *1/ 500 ème*	Etat Projeté	

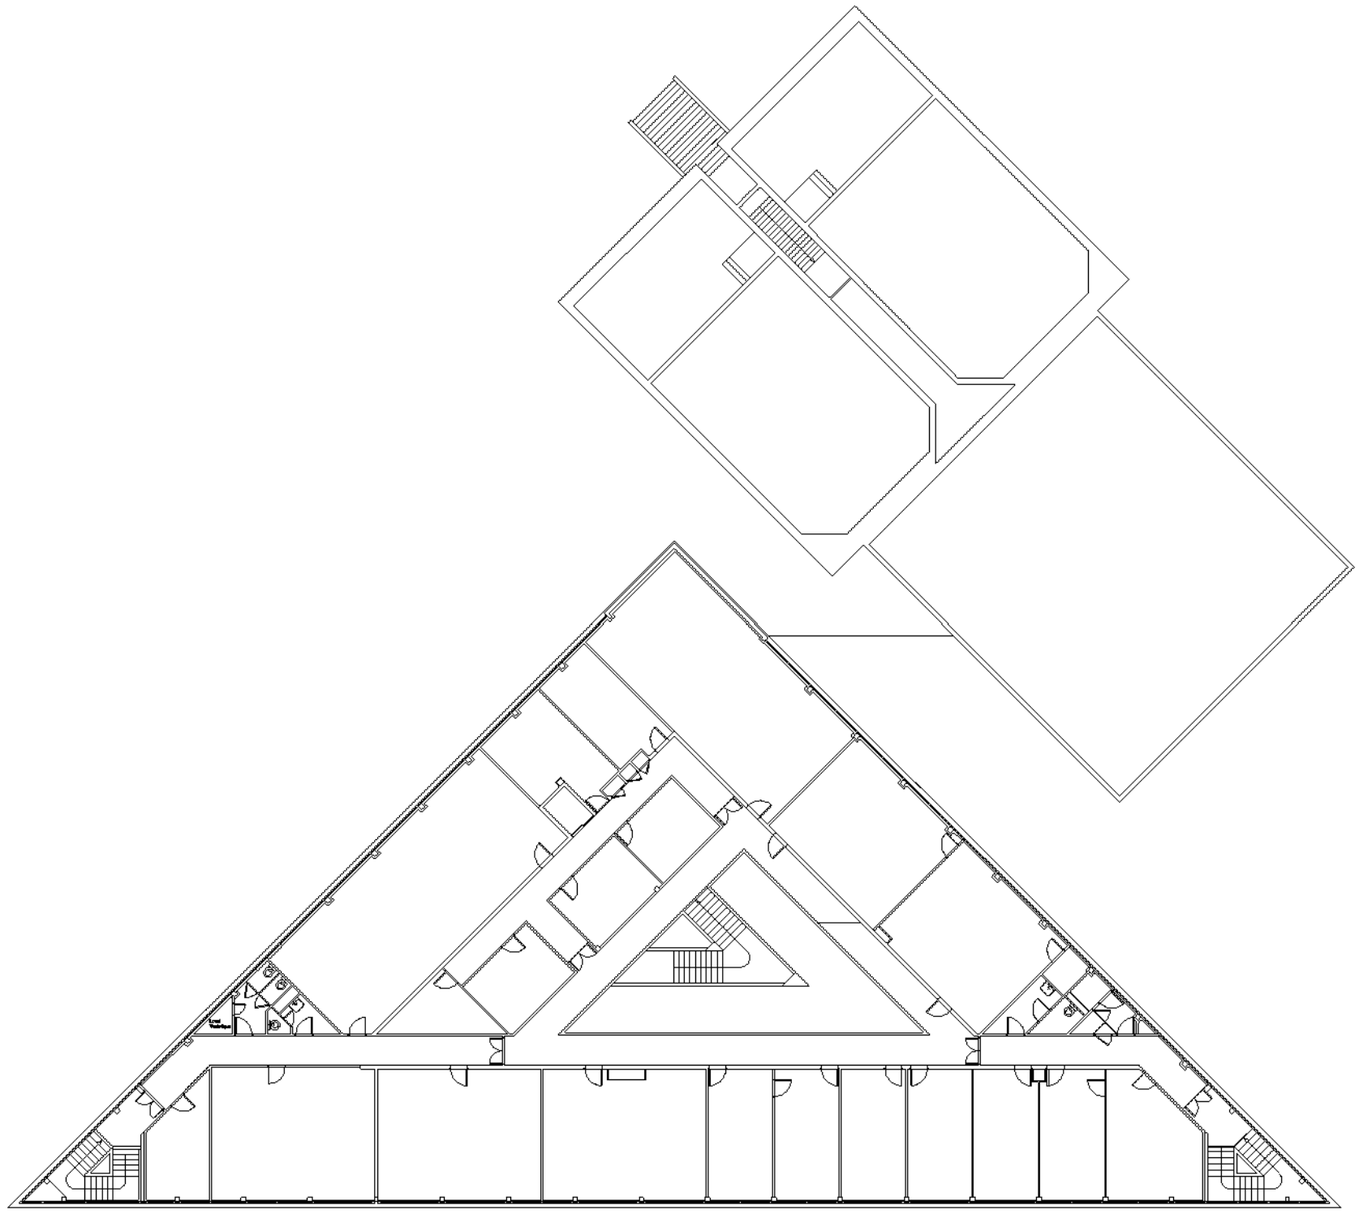

Les plans sont la propriété de Sherp'Accès. Ils ne peuvent être communiqués à des tiers sans autorisation écrite de notre part. Les cotations indiquées sont données à titre indicatif. Les entreprises doivent procéder à la vérification des côtes afin d'établir les plans d'exécution.

SHERP'ACCES	*IUT Metz* *Mise en Accessibilité 2 ème Etage* *Université de Lorraine - Site IUT Mesures Physiques*		*Echelle* *1/ 500 ème*	Etat Existant	

IUT Département de Mesures Physiques - 2ème Etage

Repérage Obstacle

Obstacle N°50- 51
Escalier (extérieur Cafeteria)
- Prolongation MC Existante
- Nez de marches
- contremarches
- Bande d'éveil
- Sécurisation soubassement escalier par garde corps au sol



- Obstacle N° 44
- Dépose portes doubles
- Fourniture et pose de portes Tiercées
- ou remise en service des ventouses
-



Obstacle N°45
Sanitaire - Mis en confomité
- Dépose complète sanitaire
- Dépose cloison
- Reprise carrelage
- Equipe le local ainsi créé
-




Obstacle Non chiffré dans le Diag
Sanitaire - Mis en confomité
- Dépose complète sanitaire
- Dépose cloison
- Reprise carrelage
- Equipe le local ainsi créé
-




IUT MP - 2ème Etage


Repérage Sanitaires

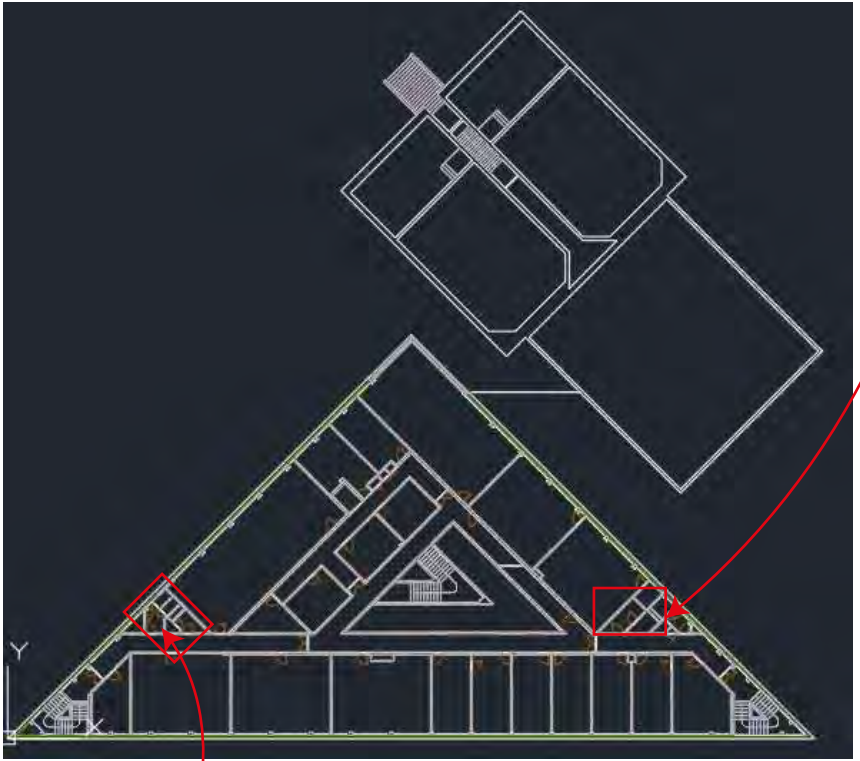

Détail Sanitaire Coté Droit 2ème Etage - Etat Existant

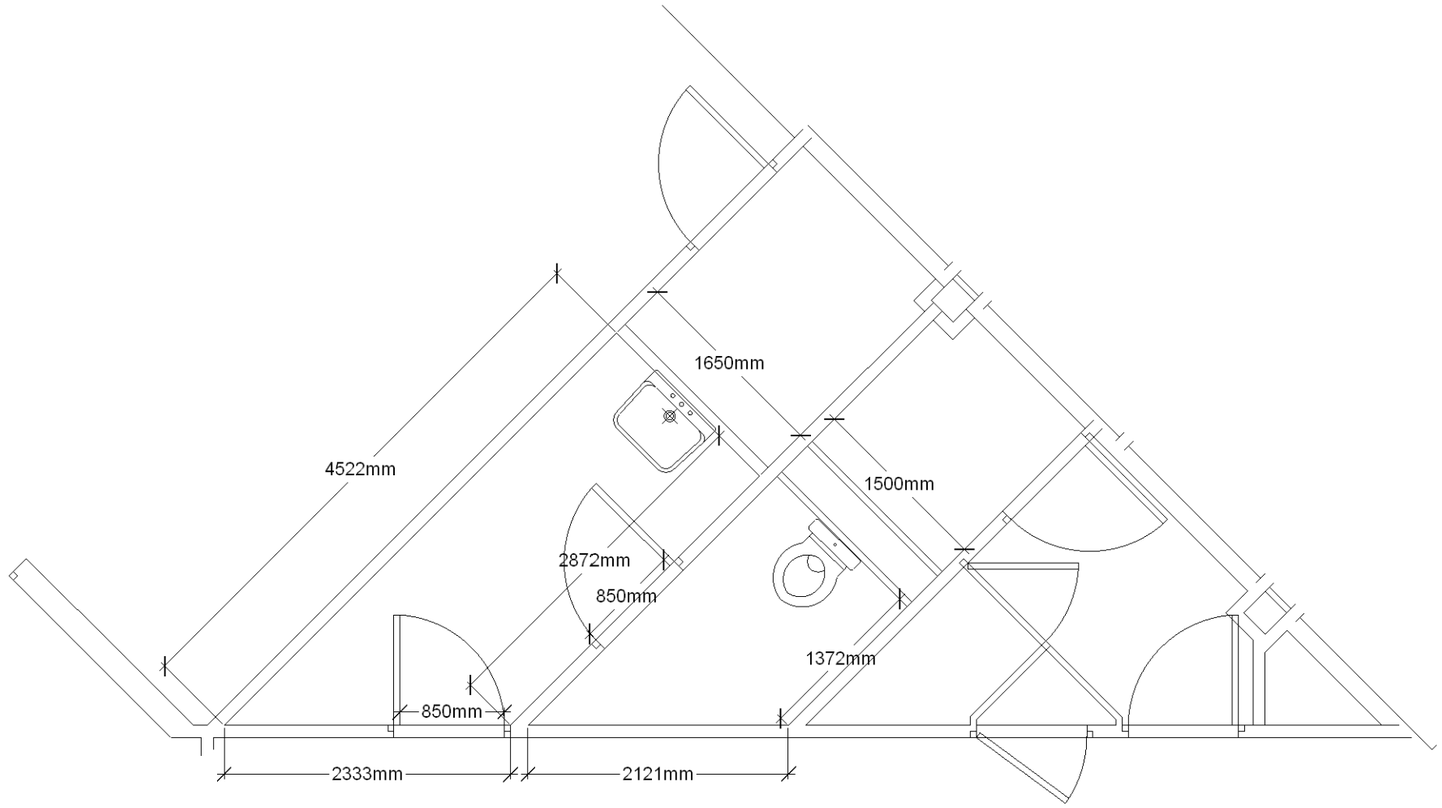


Localisation du sanitaire

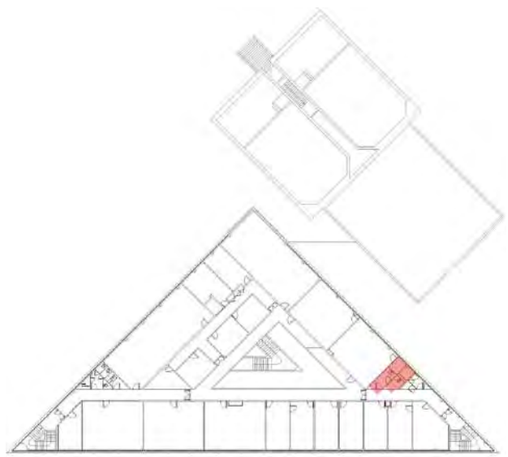

Les plans sont la propriété de Sherp'Accès. Ils ne peuvent être communiqués à des tiers sans autorisation écrite de notre part. Les cotations indiquées sont données à titre indicatif. Les entreprises doivent procéder à la vérification des côtes afin d'établir les plans d'exécution.

SHERP'ACCES	*IUT Metz* *Mise en Accessibilité Sanitaire coté Droit 2ème Etage* *Université de Lorraine - Site IUT Mesures Physiques*		*Echelle* *1/ 70 ème*	Etat Existant	

Détail Sanitaire Coté Droit 2ème Etage - Etat Existant - Dépose

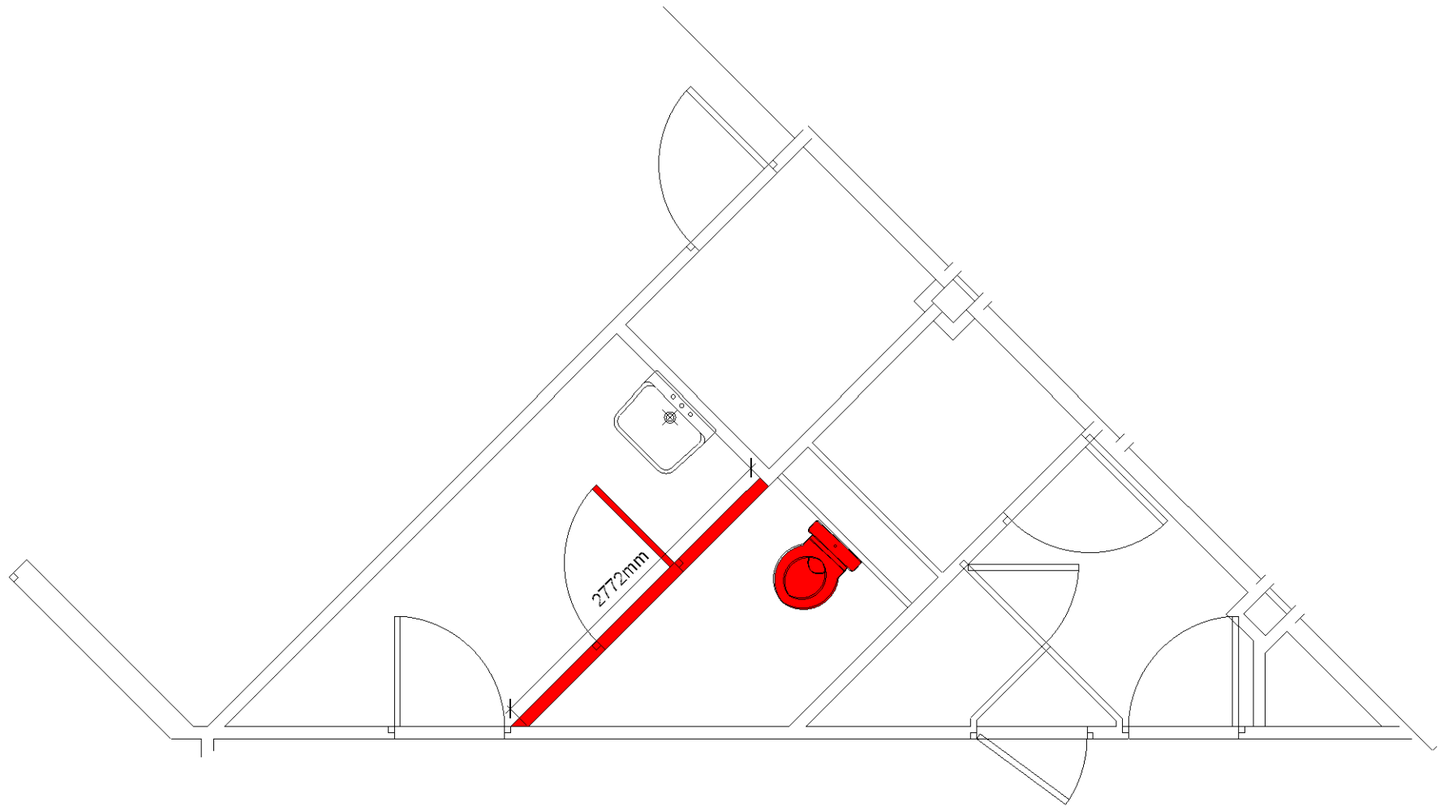


Localisation du sanitaire




Les plans sont la propriété de Sherp'Accès. Ils ne peuvent être communiqués à des tiers sans autorisation écrite de notre part. Les cotations indiquées sont données à titre indicatif. Les entreprises doivent procéder à la vérification des côtes afin d'établir les plans d'exécution.

SHERP'ACCES	*IUT Metz* *Mise en Accessibilité Sanitaire coté Droit 2ème Etage* *Université de Lorraine - Site IUT Mesures Physiques*		*Echelle* *1/ 70 ème*	Etat Existant -Dépose	

Détail Sanitaire Coté Droit 2ème Etage - Etat Projeté

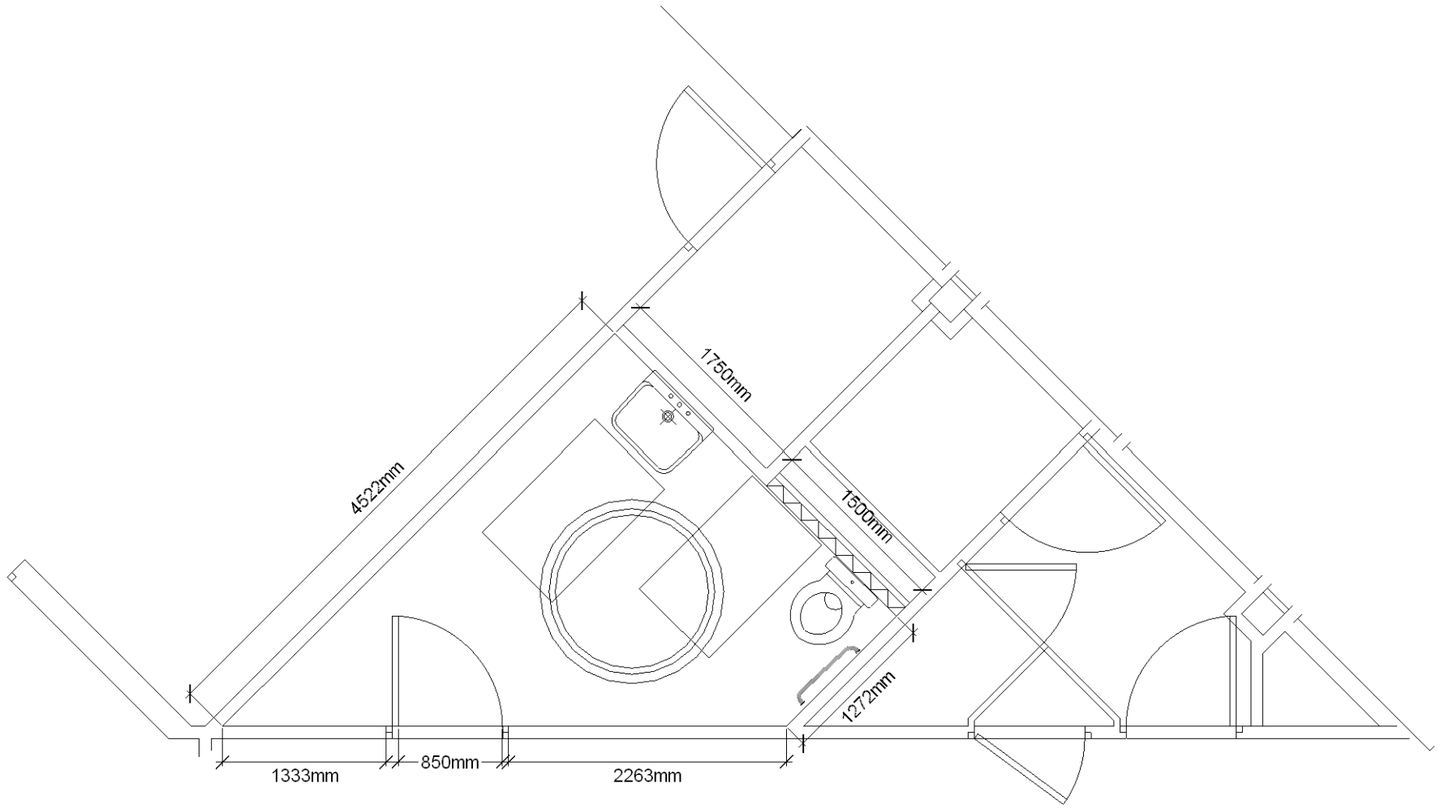


Localisation du sanitaire

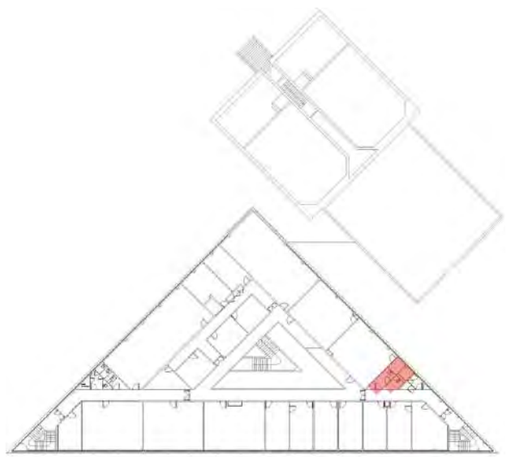

Les plans sont la propriété de Sherp'Accès. Ils ne peuvent être communiqués à des tiers sans autorisation écrite de notre part. Les cotations indiquées sont données à titre indicatif. Les entreprises doivent procéder à la vérification des côtes afin d'établir les plans d'exécution.

SHERP'ACCES	*IUT Metz* *Mise en Accessibilité Sanitaire coté Droit 2ème Etage* *Université de Lorraine - Site IUT Mesures Physiques*		*Echelle* *1/ 70 ème*	Etat Projeté	

Détail Sanitaire Coté Gauche 2ème Etage - Etat Existant

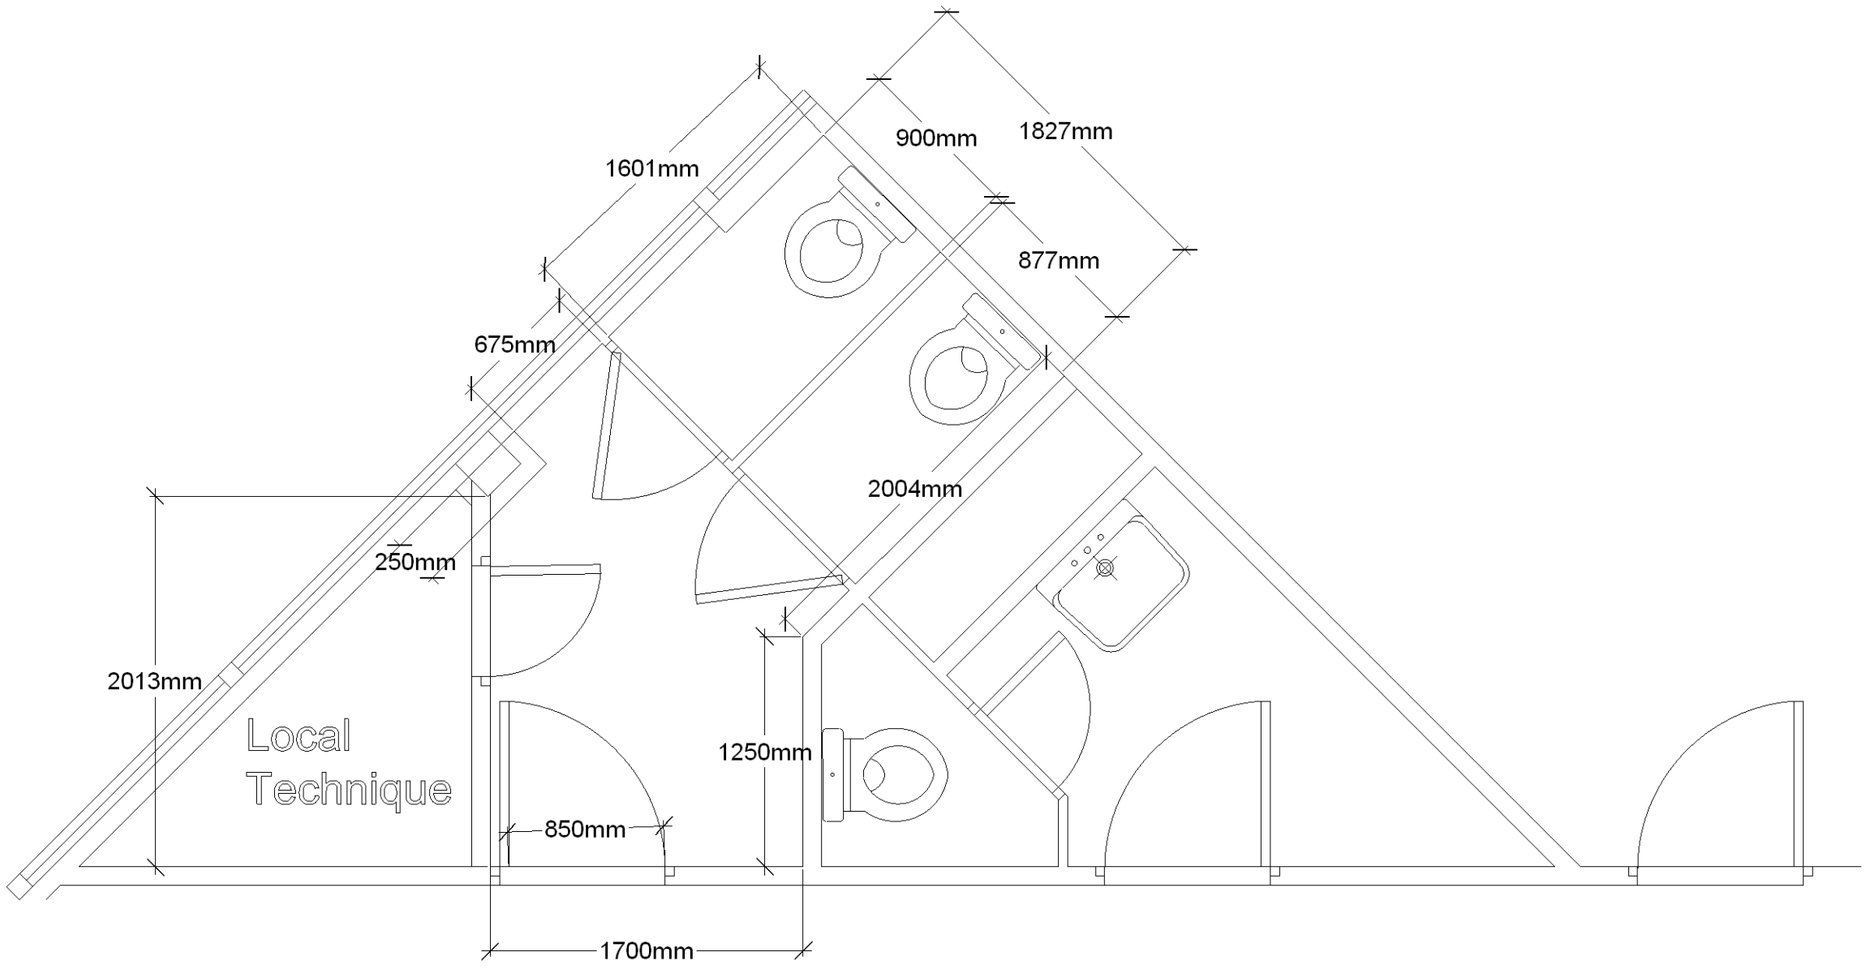


Localisation du sanitaire



Les plans sont la propriété de Sherp'Accès. Ils ne peuvent etre communiques a des tiers sans autorisation ecrite de notre part. Les cotations indiquees sont donnees a titre indicatif. Les entreprises doivent proceder a la verification des cotes afin d'etablir les plans d'execution.

SHERP'ACCES	*IUT Metz* *Mise en Accessibilité Sanitaire coté Gauche Asc 2ème Etage* *Université de Lorraine - Site IUT Mesures Physiques*		*Echelle* *1/ 50 ème*	Etat Existant	

Détail Sanitaire Coté Gauche 2ème Etage - Etat Existant - Dépose

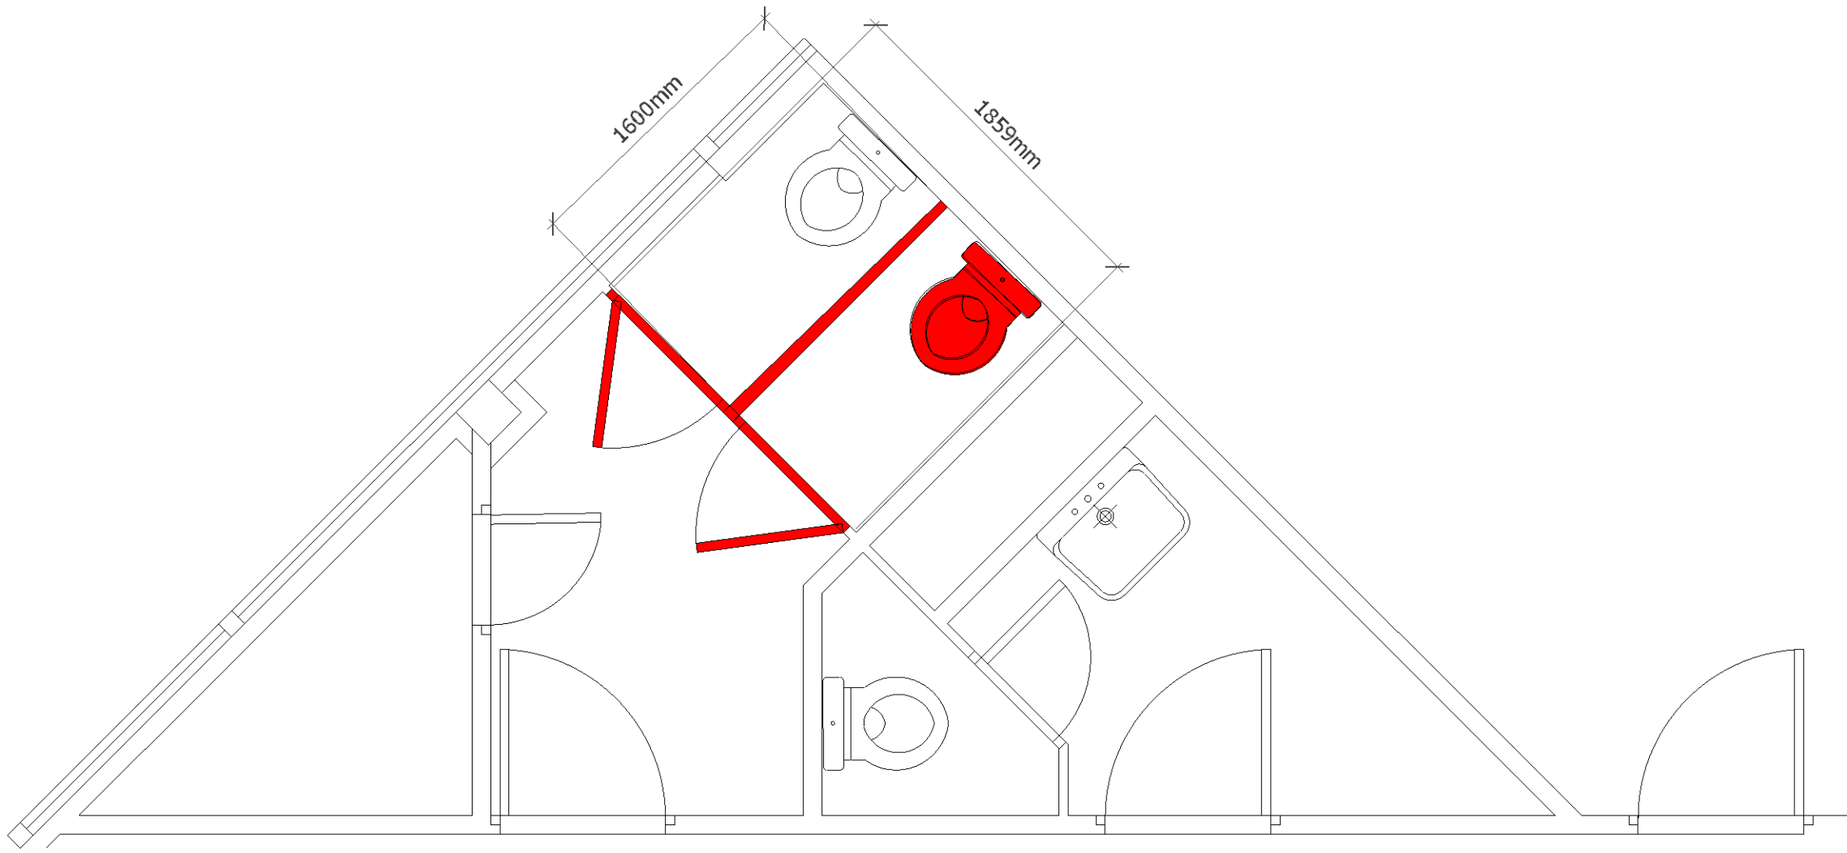


Localisation du sanitaire



Les plans sont la propriété de Sherp'Accès. Ils ne peuvent être communiqués à des tiers sans autorisation écrite de notre part. Les cotations indiquées sont données à titre indicatif. Les entreprises doivent procéder à la vérification des côtes afin d'établir les plans d'exécution.

SHERP'ACCES	*IUT Metz* *Mise en Accessibilité Sanitaire coté Gauche Asc 2ème Etage* *Université de Lorraine - Site IUT Mesures Physiques*		*Echelle* *1/ 50 ème*	Etat Existant - Dépose	

Détail Sanitaire Coté Gauche 2ème Etage - Etat Projeté

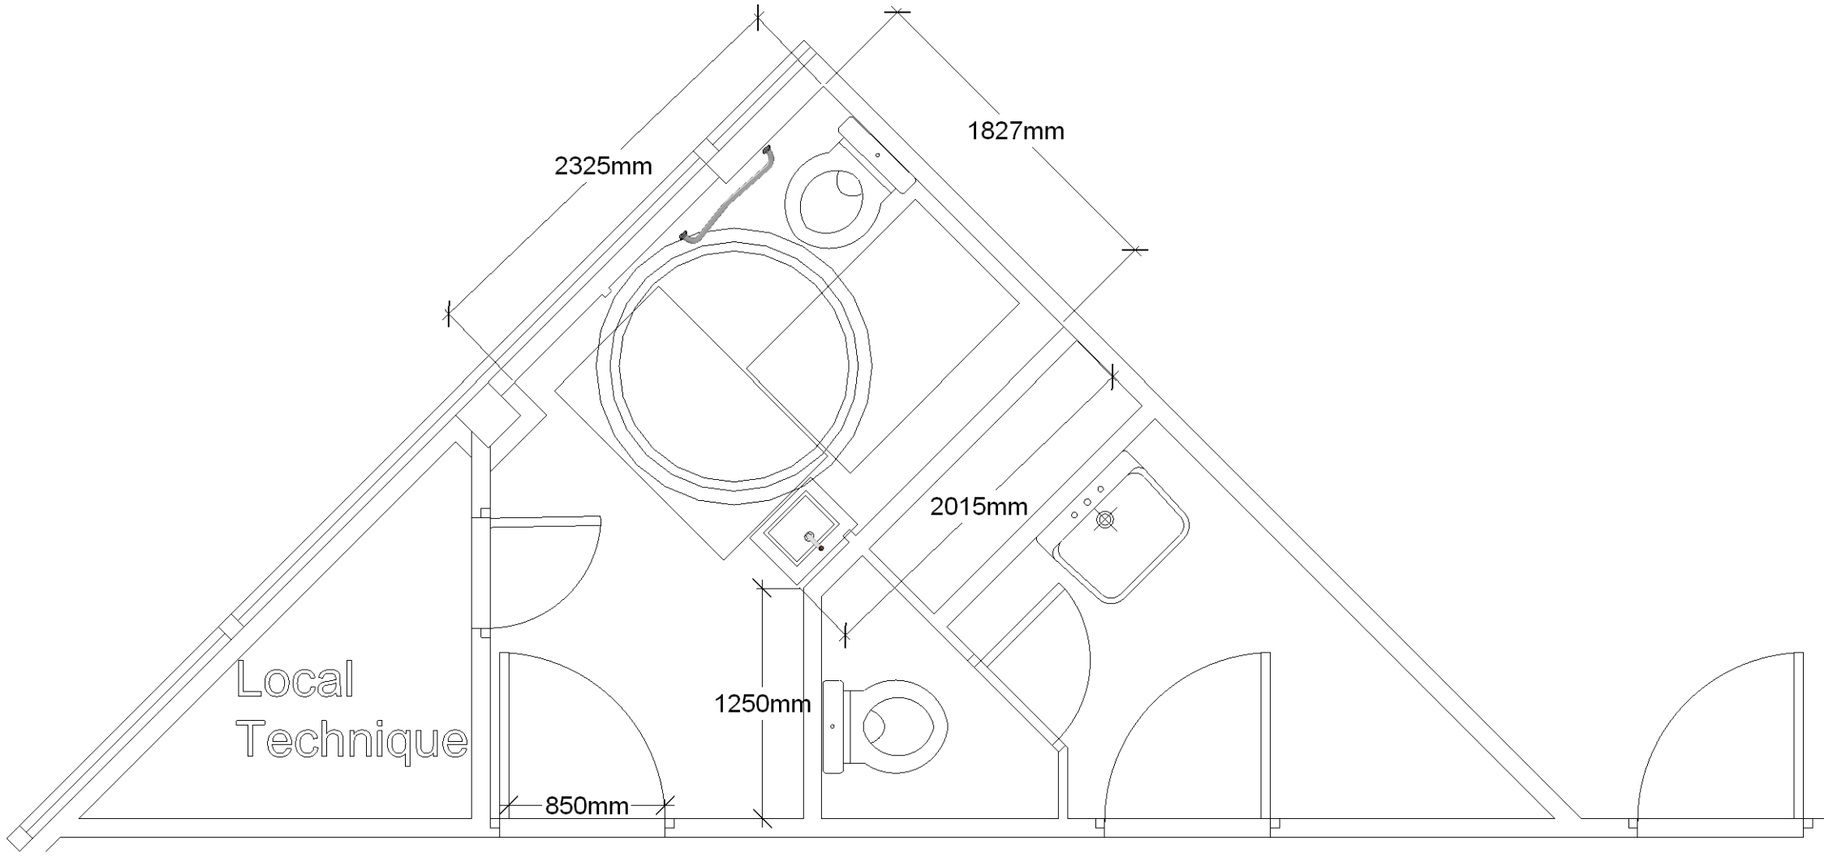


Localisation du sanitaire



Les plans sont la propriété de Sherp'Accès. Ils ne peuvent être communiqués à des tiers sans autorisation écrite de notre part. Les cotations indiquées sont données à titre indicatif. Les entreprises doivent procéder à la vérification des côtes afin d'établir les plans d'exécution.

SHERP'ACCES	*IUT Metz* *Mise en Accessibilité Sanitaire coté Gauche Asc 2ème Etage* *Université de Lorraine - Site IUT Mesures Physiques*		*Echelle* *1/ 50 ème*	Etat Projeté	

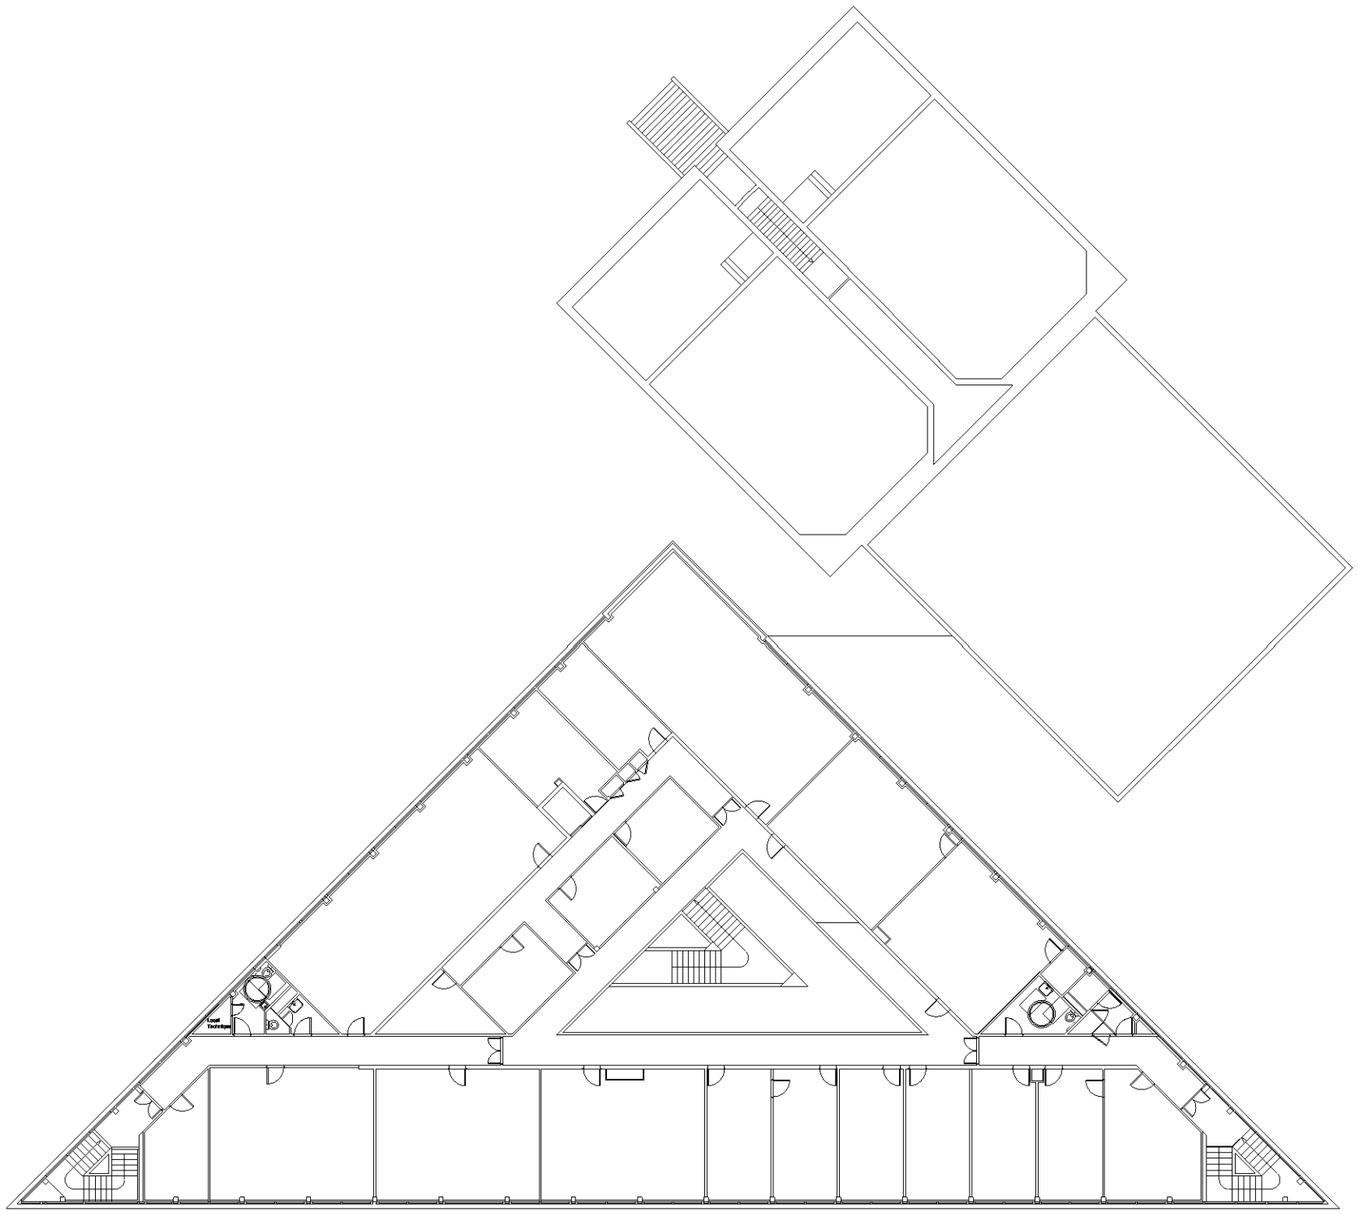


Les plans sont la propriété de Sherp'Accès. Ils ne peuvent être communiqués à des tiers sans autorisation écrite de notre part. Les cotations indiquées sont données à titre indicatif. Les entreprises doivent procéder à la vérification des côtes afin d'établir les plans d'exécution.


SHERP'ACCES	*IUT Metz* *Mise en Accessibilité 2 ème Etage* *Université de Lorraine - Site IUT Mesures Physiques*		*Echelle* *1/ 500 ème*	Etat Projeté	

Fiche Travaux
Schéma de pose éléments sanitaire


Détail cuvette

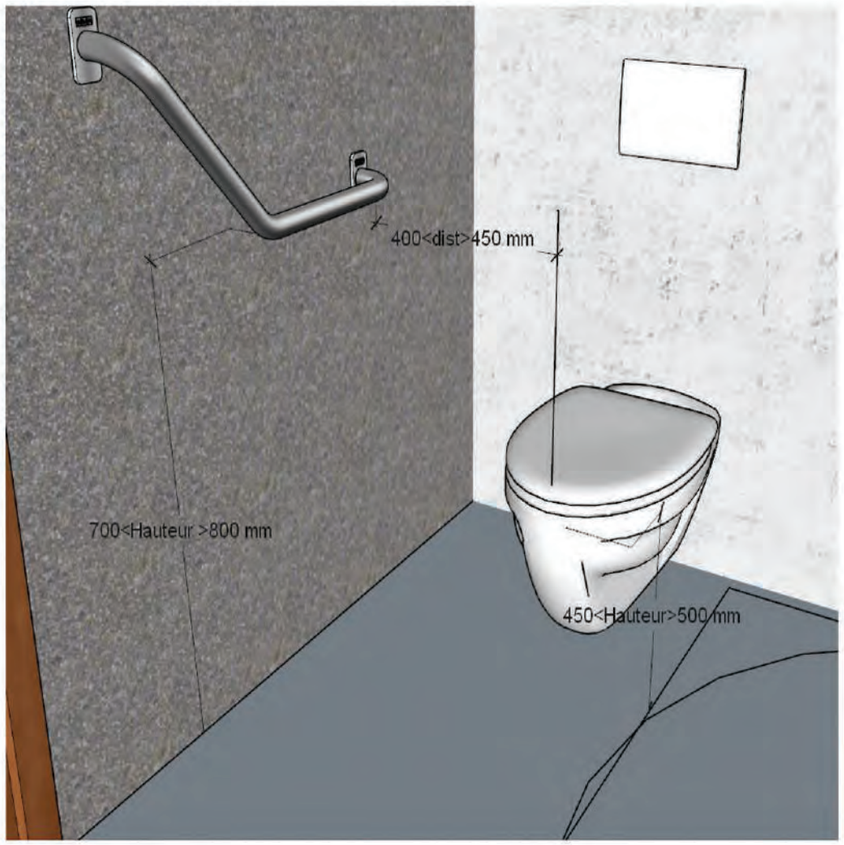

Détail Lave main

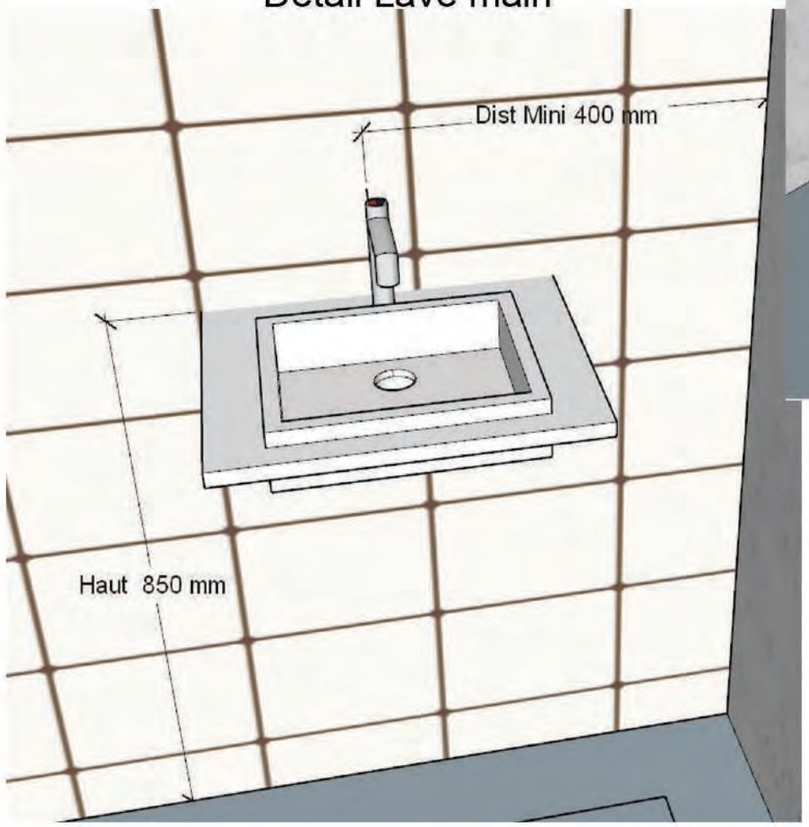


Détail Lavabo

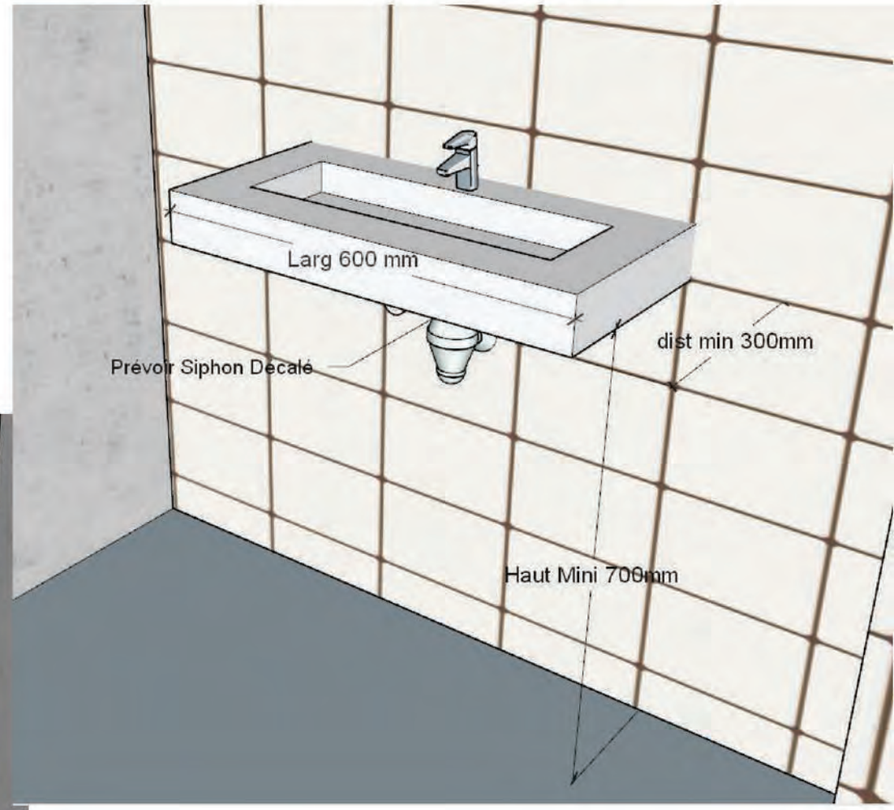



Les plans sont la propriété de Sherp'Accès. Ils ne peuvent être communiqués à des tiers sans autorisation écrite de notre part. Les cotations indiquées sont données à titre indicatif. Les entreprises doivent procéder à la vérification des côtes afin d'établir les plans d'exécution.

UNIVERSITÉ DE LORRAINE	Projet : Site : Version : Contact :	Principe de pose des différents éléments sanitaire Université de Lorraine - Campus Ile du Saulcy -57000 Metz V 1	SHERP'ACCES	Début des travaux : Fin des travaux : Durée des travaux : *Facture établie suite PV de réception*	Signature Entreprise :	Signature MOE :

Fiche Travaux
Schéma de principe Sécurisation Escalier

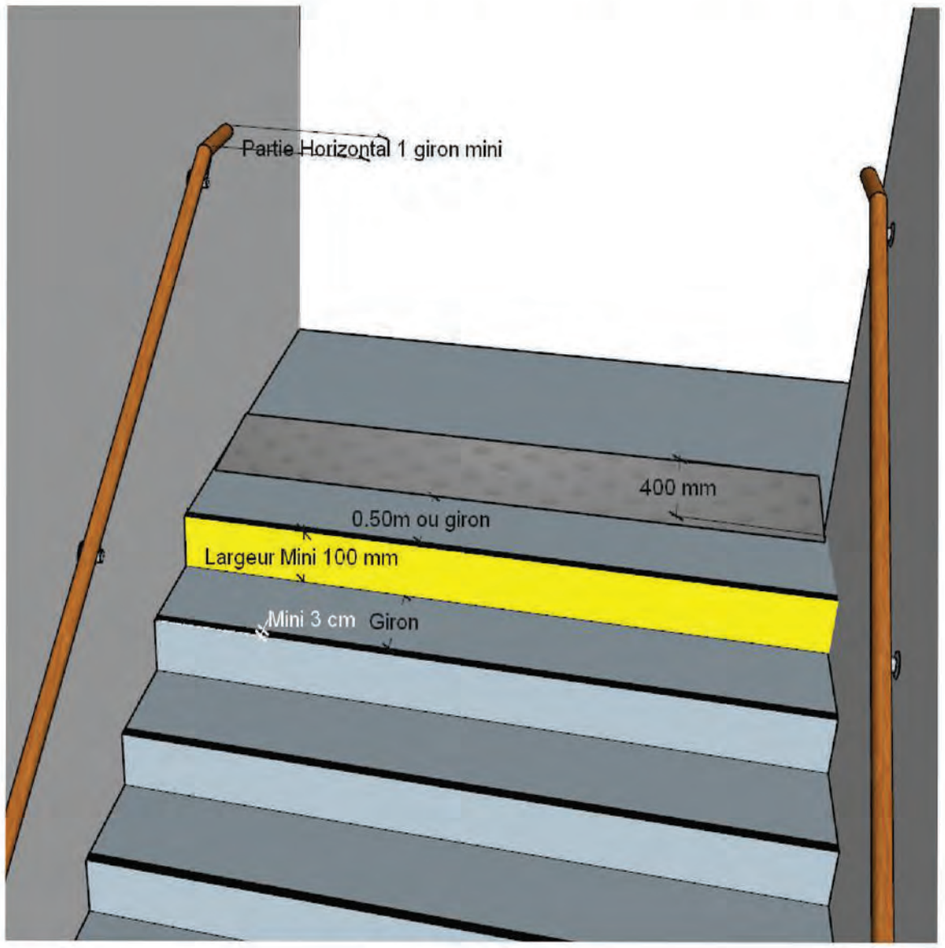

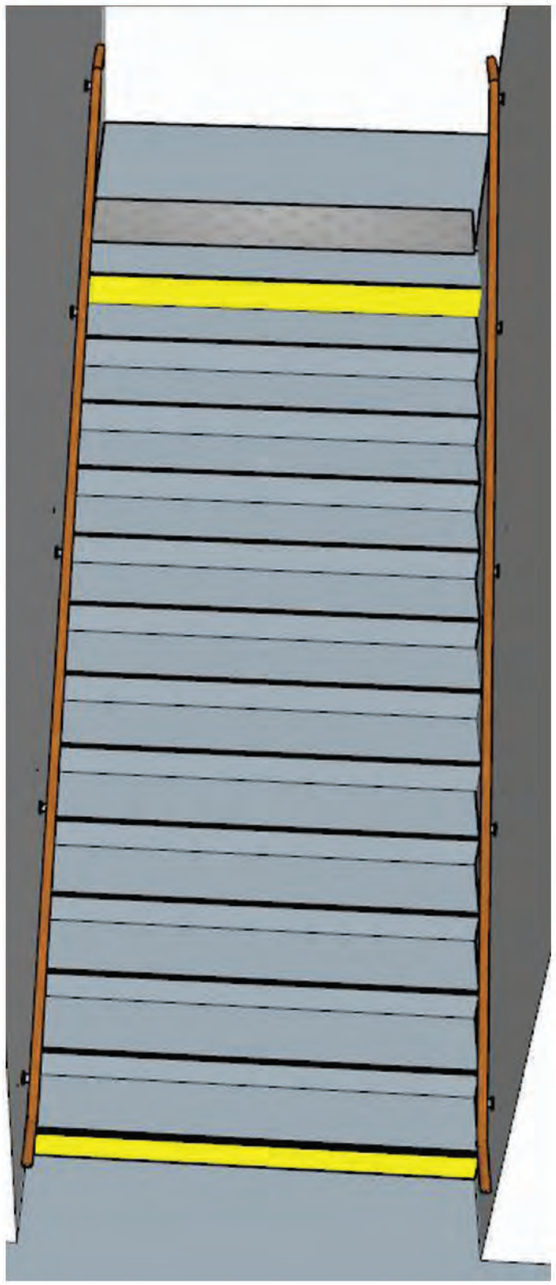

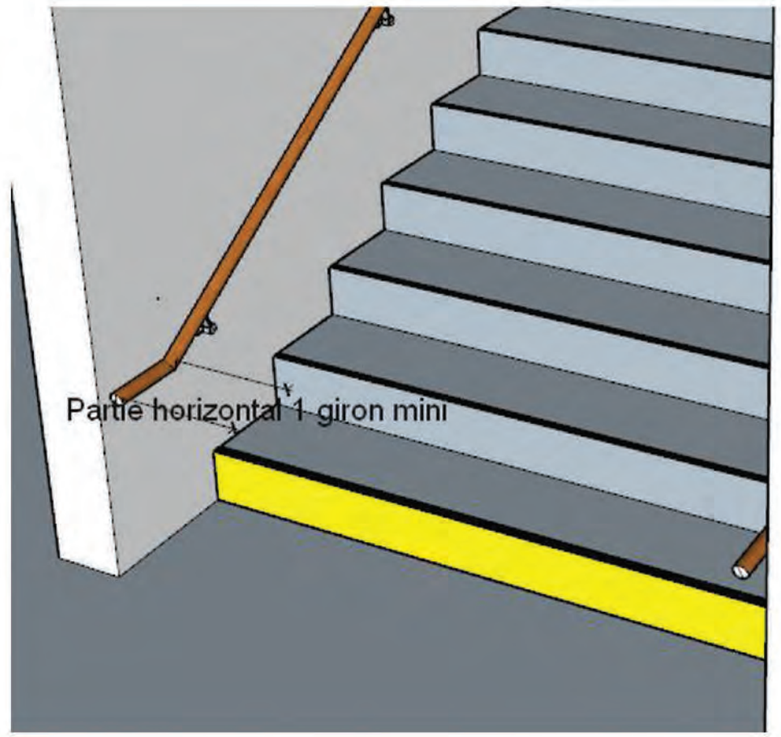

Les plans sont la propriété de Sherp'Accès. Ils ne peuvent être communiqués à des tiers sans autorisation écrite de notre part. Les cotations indiquées sont données à titre indicatif. Les entreprises doivent procéder à la vérification des côtes afin d'établir les plans d'exécution.

UNIVERSITÉ DE LORRAINE	Projet : Principe de sécurisation d'un escalier Site : Université de Lorraine - Campus Ile du Saulcy -57000 Metz Version : V 1 Contact :	SHERP'ACCES	Début des travaux : Fin des travaux : Durée des travaux : *Facture établie suite PV de réception*	Signature Entreprise :	Signature MOE :