
PIECE N°8-9

Plans

- Plan Existant avec repérage et descriptif
- Fiche travaux
    - Existant
    - Projeté
- Plan Projeté

« SITE - Metz »
Bâtiment ICPM
1 Boulevard François Arago
57070 - Metz

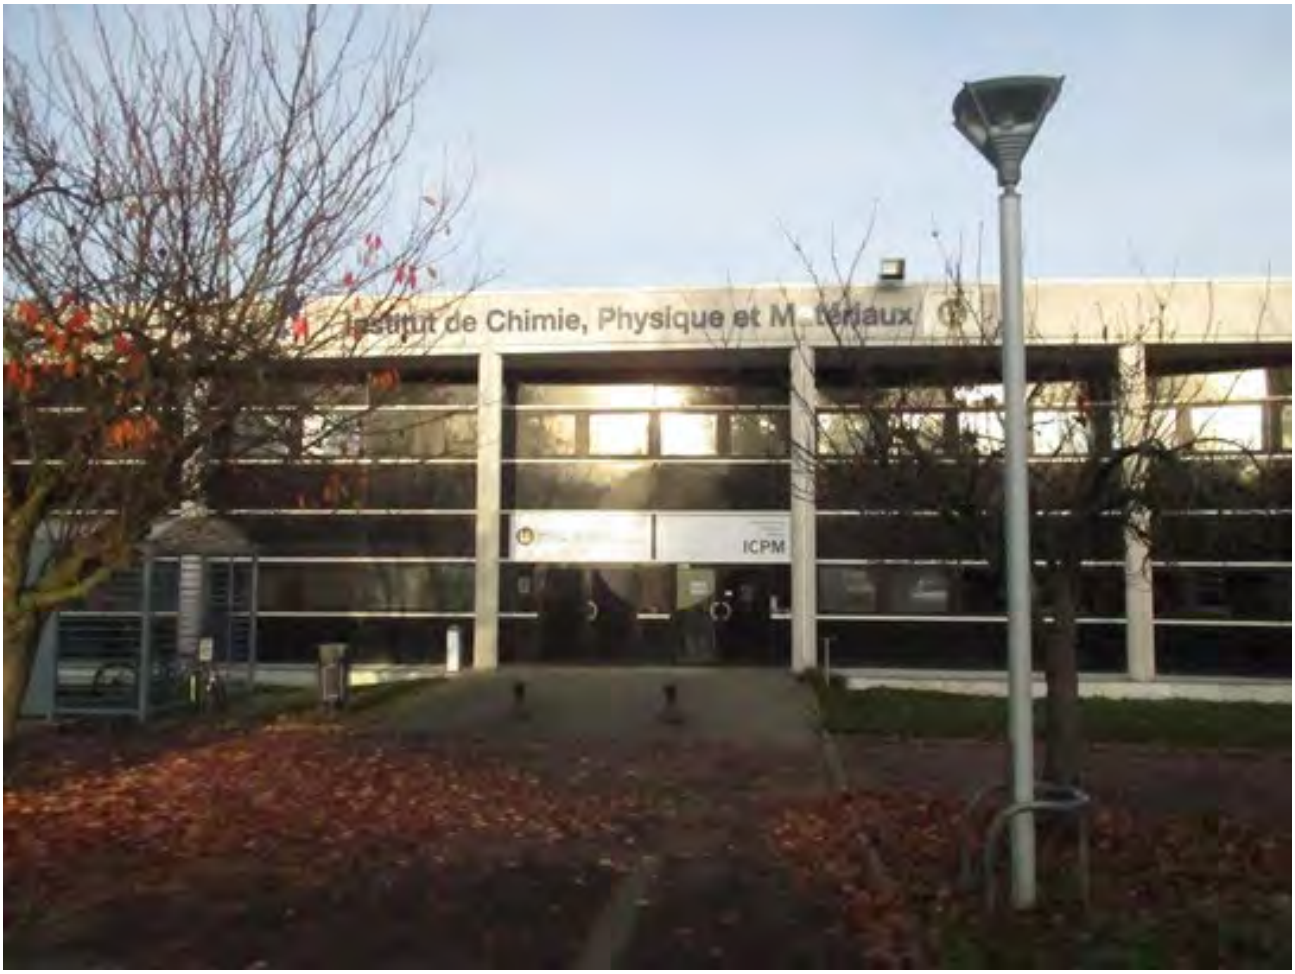

FICHE TRAVAUX MIS EN ACCESSIBILITE

Cheminement PSH - Extérieur

Déplacement / Création de places adaptées
Dévers de 2%



Cheminement Inf à 5% (Accès palier)
Long Env 6 m




Cheminement Inf à 3%
Long Env 30 m

Emplacement actuel des places - Dévers Env 4%



Les plans sont la propriété de Sherp'Accès. Ils ne peuvent être communiqués à des tiers sans autorisation écrite de notre part. Les cotations indiquées sont données à titre indicatif. Les entreprises doivent procéder à la vérification des côtes afin d'établir les plans d'exécution.

SHERP'ACCES	*Batiment ICPM - Cheminement Extérieur* *Université de Lorraine - Site IUT ICPM*			Etat Actuel	

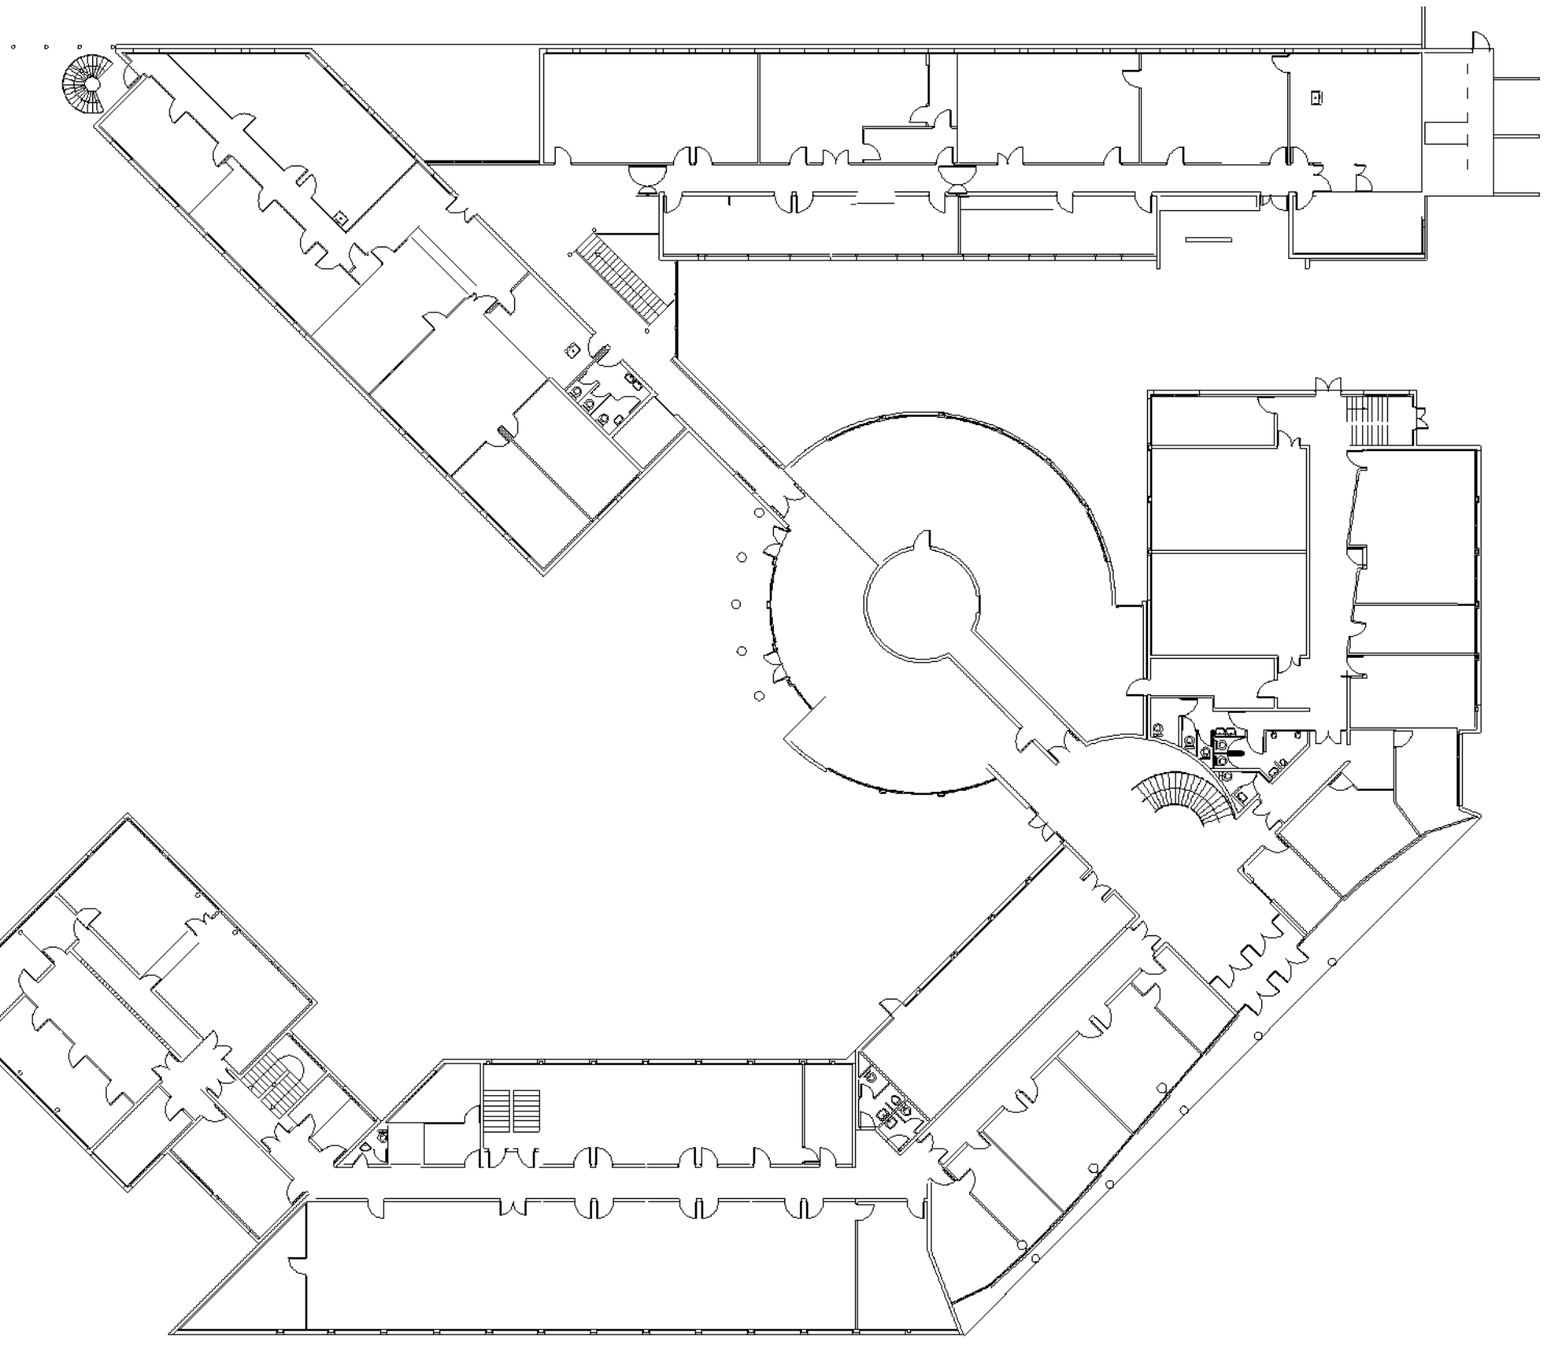

Les plans sont la propriété de Sherp'Accès. Ils ne peuvent être communiqués à des tiers sans autorisation écrite de notre part. Les cotations indiquées sont données à titre indicatif. Les entreprises doivent procéder à la vérification des côtes afin d'établir les plans d'exécution.

SHERP'ACCES	*IUT Metz* *Mise en Accessibilité Rdc* *Université de Lorraine - Site IUT ICPM*		*Echelle* *1/ 500 ème*	Etat Existant	

ICPM - Rdc

Localisation des obstacles



Obstacle N° 14-15
Sanitaire - Mis en confomité
- Dépose lavabo
- Dépose cloison
- Création d'un sanitaire adapté
- Modification cloison
- Equipe le local créé
- Création d'une baie libre




Obstacle N° 9
Sanitaire - Mis en confomité
- Création ouverture mur
- Fourniture et pose bloc porte
- Dépose complète
- Dépose cloison
- Création d'un sanitaire adapt
- Equipe le local ainsi créé

Obstacle N°17
Sanitaire - Mis en confomité (sanitaire Homme)
- Dépose complète
- Dépose cloison
- Création d'un sanitaire adapté
- Equipe le local créé
- Signalétique mixte Hand



- Obstacle N°4
- Remplacement paillasson actuel par paillasson brosse

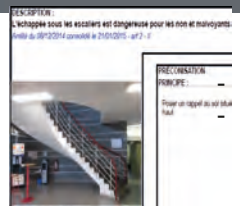


Obstacle N°7
Sécurisation soubassement escalier

ICPM - Rdc


Localisation Sanitaire



Détail Sanitaire Coté Administration Rez de Chaussée - Etat Existant

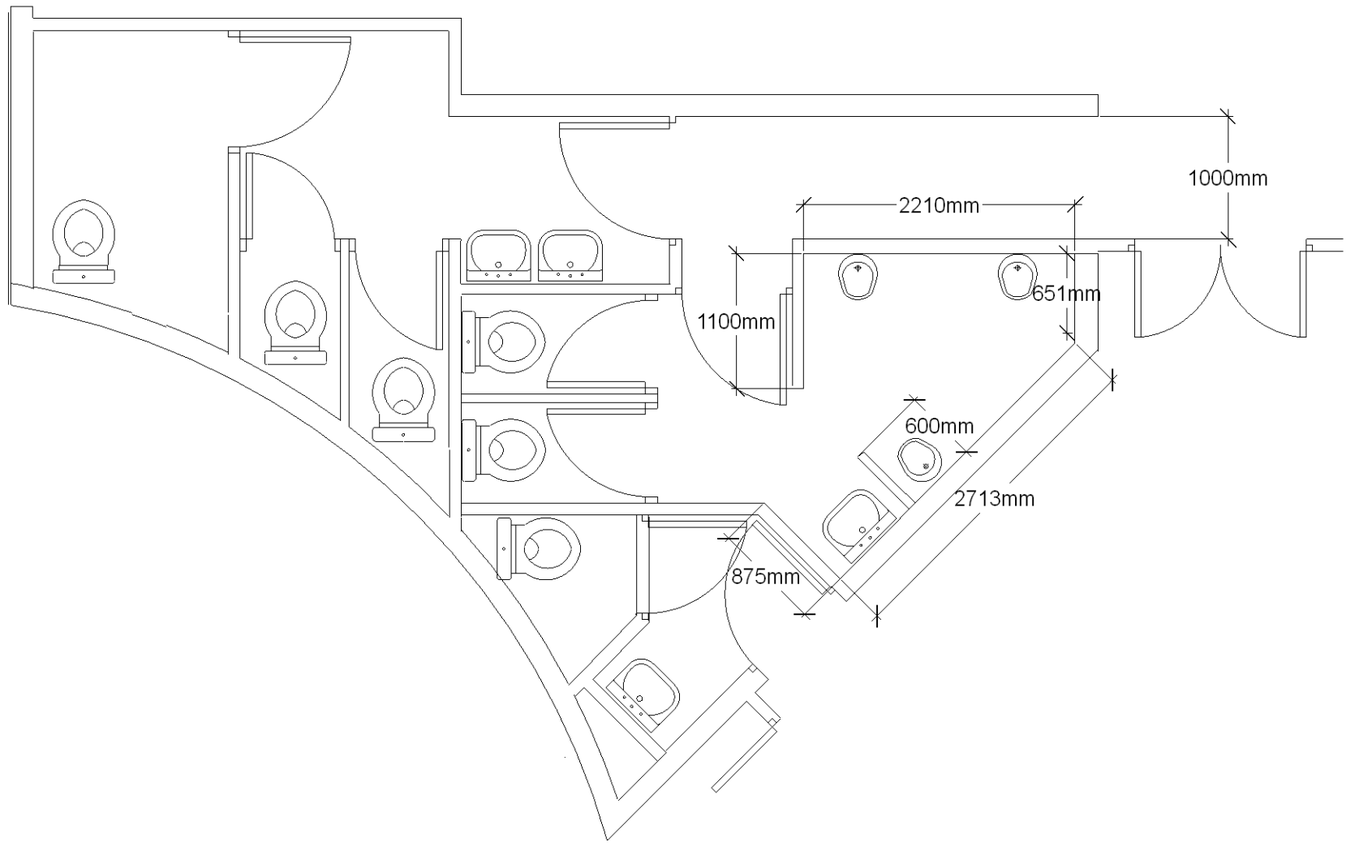


Localisation Sanitaire

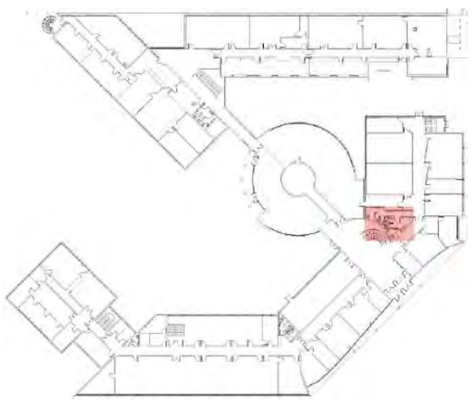


Les plans sont la propriété de Sherp'Accès. Ils ne peuvent être communiqués à des tiers sans autorisation écrite de notre part. Les cotations indiquées sont données à titre indicatif. Les entreprises doivent procéder à la vérification des côtes afin d'établir les plans d'exécution.

SHERP'ACCES	*IUT Metz* *Mise en Accessibilité Sanitaire Cote Administration* *Université de Lorraine - Site IUT ICPM*		*Echelle* *1/ 75 ème*	Etat Existant	

Détail Sanitaire Coté Administration Rez de Chaussée - Etat Existant - Dépose

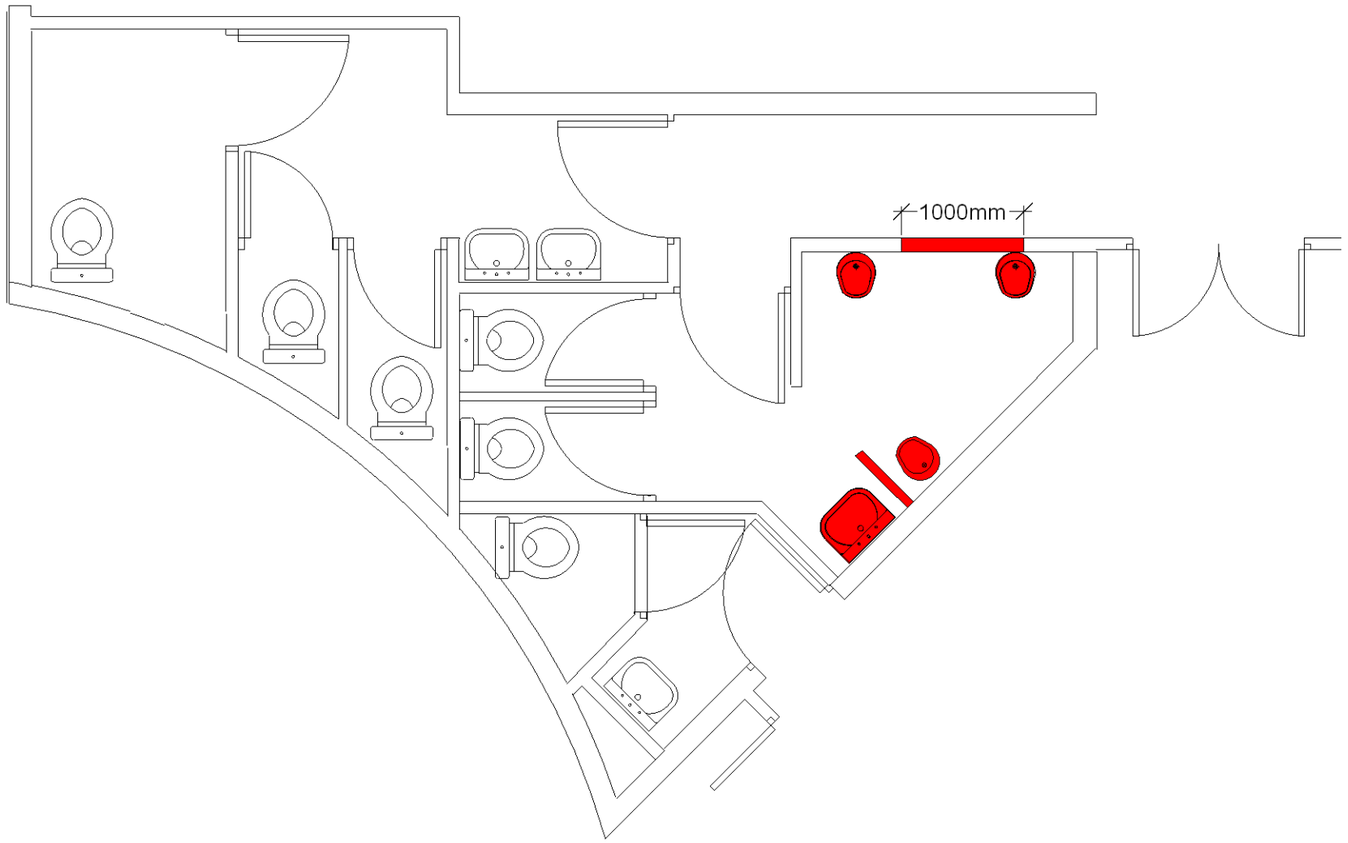


Localisation Sanitaire

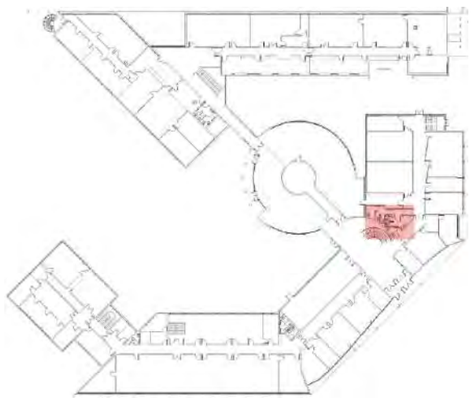


Les plans sont la propriété de Sherp'Accès. Ils ne peuvent être communiqués à des tiers sans autorisation écrite de notre part. Les cotations indiquées sont données à titre indicatif. Les entreprises doivent procéder à la vérification des côtes afin d'établir les plans d'exécution.

SHERP'ACCES	*IUT Metz* *Mise en Accessibilité Sanitaire Cote Administration* *Université de Lorraine - Site IUT ICPM*		*Echelle* *1/ 75 ème*	Etat Existant- Dépose	

Détail Sanitaire Coté Administration Rez de Chaussée - Etat Projeté

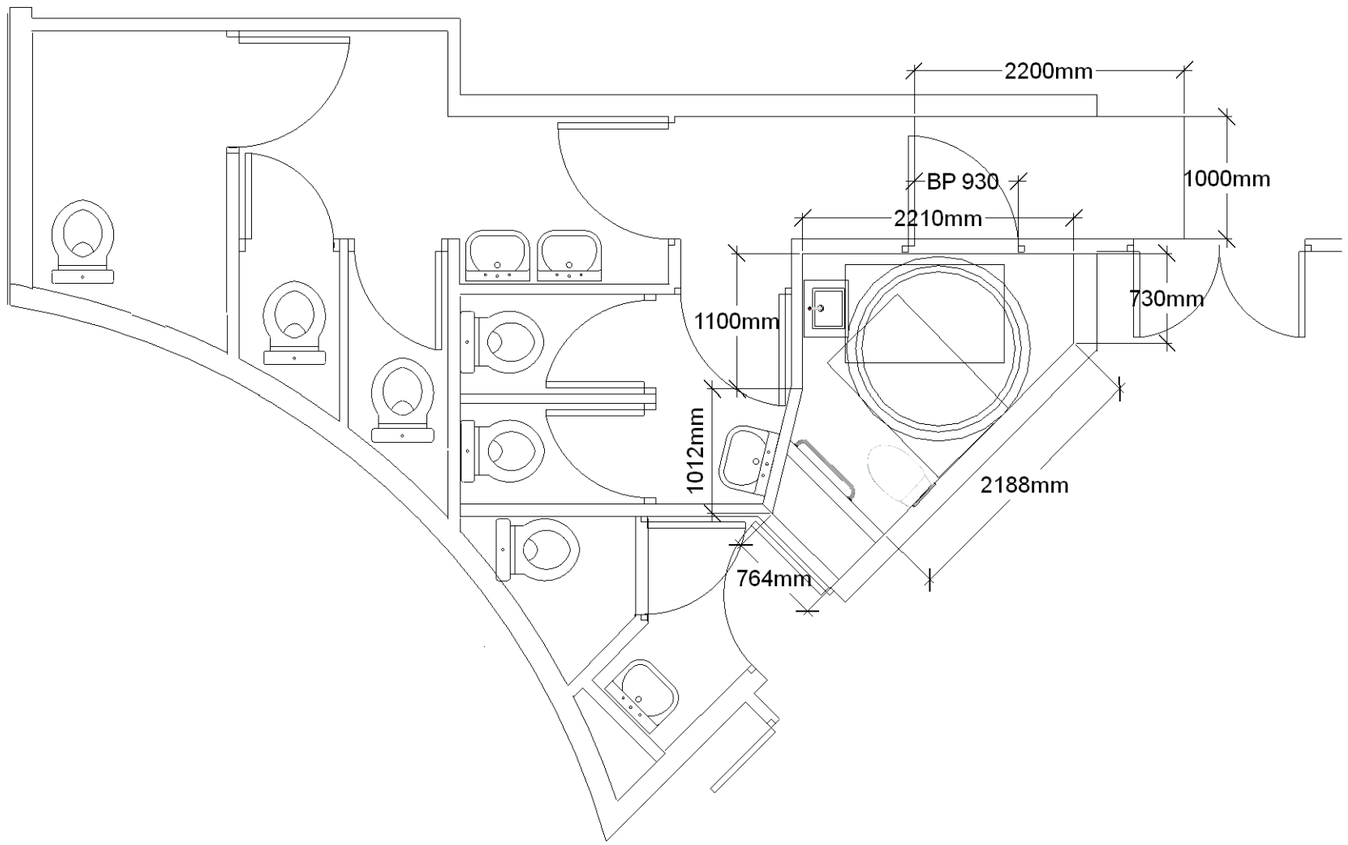


Localisation Sanitaire

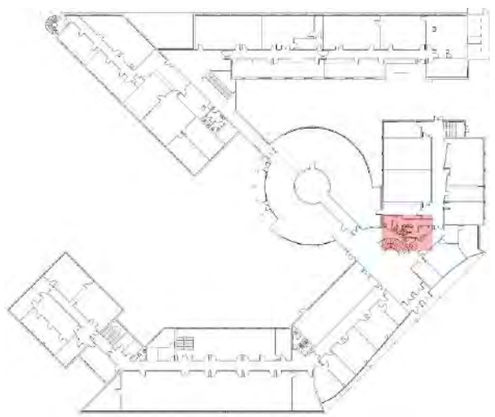


Les plans sont la propriété de Sherp'Accès. Ils ne peuvent être communiqués à des tiers sans autorisation écrite de notre part. Les cotations indiquées sont données à titre indicatif. Les entreprises doivent procéder à la vérification des côtes afin d'établir les plans d'exécution.

SHERP'ACCES	*IUT Metz* *Mise en Accessibilité Sanitaire Cote Administration* *Université de Lorraine - Site IUT ICPM*		*Echelle* *1/ 75 ème*	Etat Projeté	

Détail Sanitaire Hall Central Rez de Chaussée - Etat Existant

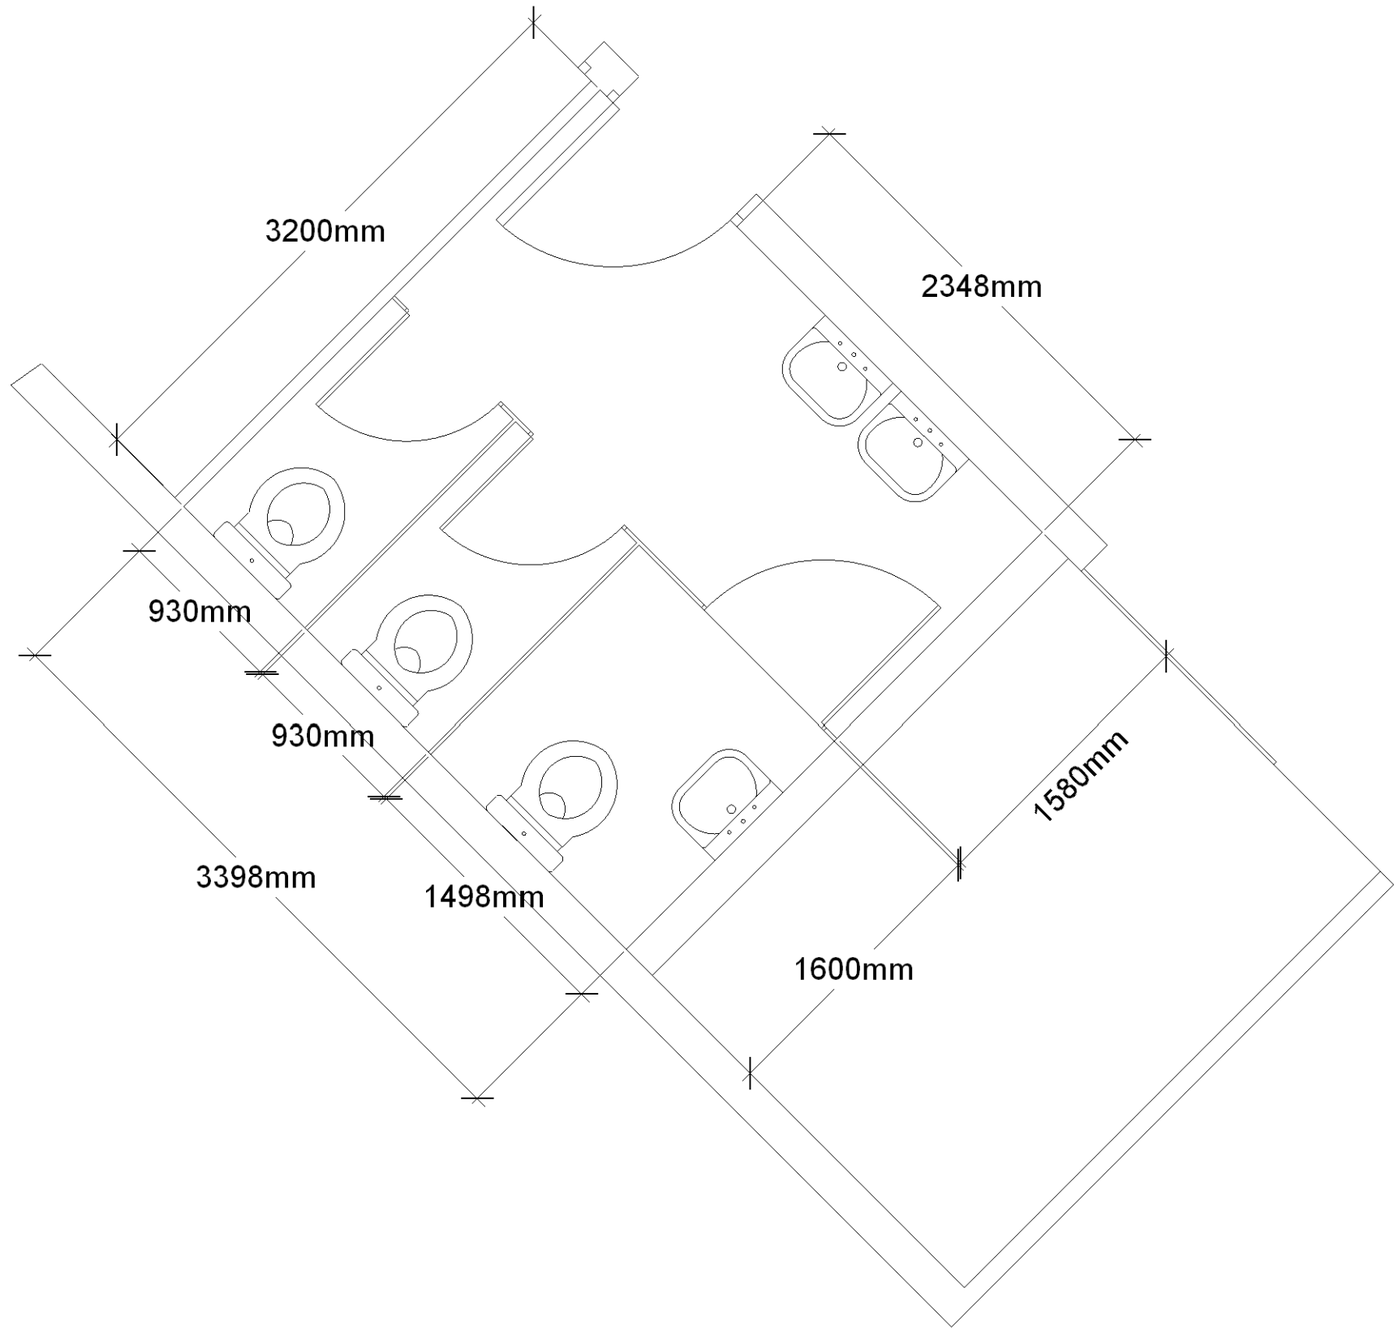


Localisation Sanitaire

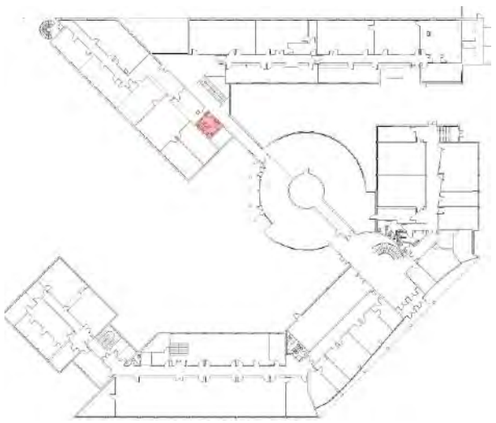


Les plans sont la propriété de Sherp'Accès. Ils ne peuvent être communiqués à des tiers sans autorisation écrite de notre part. Les cotations indiquées sont données à titre indicatif. Les entreprises doivent procéder à la vérification des côtes afin d'établir les plans d'exécution.

SHERP'ACCES	*IUT Metz* *Mise en Accessibilité Sanitaire Rdc Hall Central* *Université de Lorraine - Site IUT ICPM*		*Echelle* *1/ 50ème*	Etat Existant	

Détail Sanitaire Hall Central Rez de Chaussée - Etat Existant - Dépose

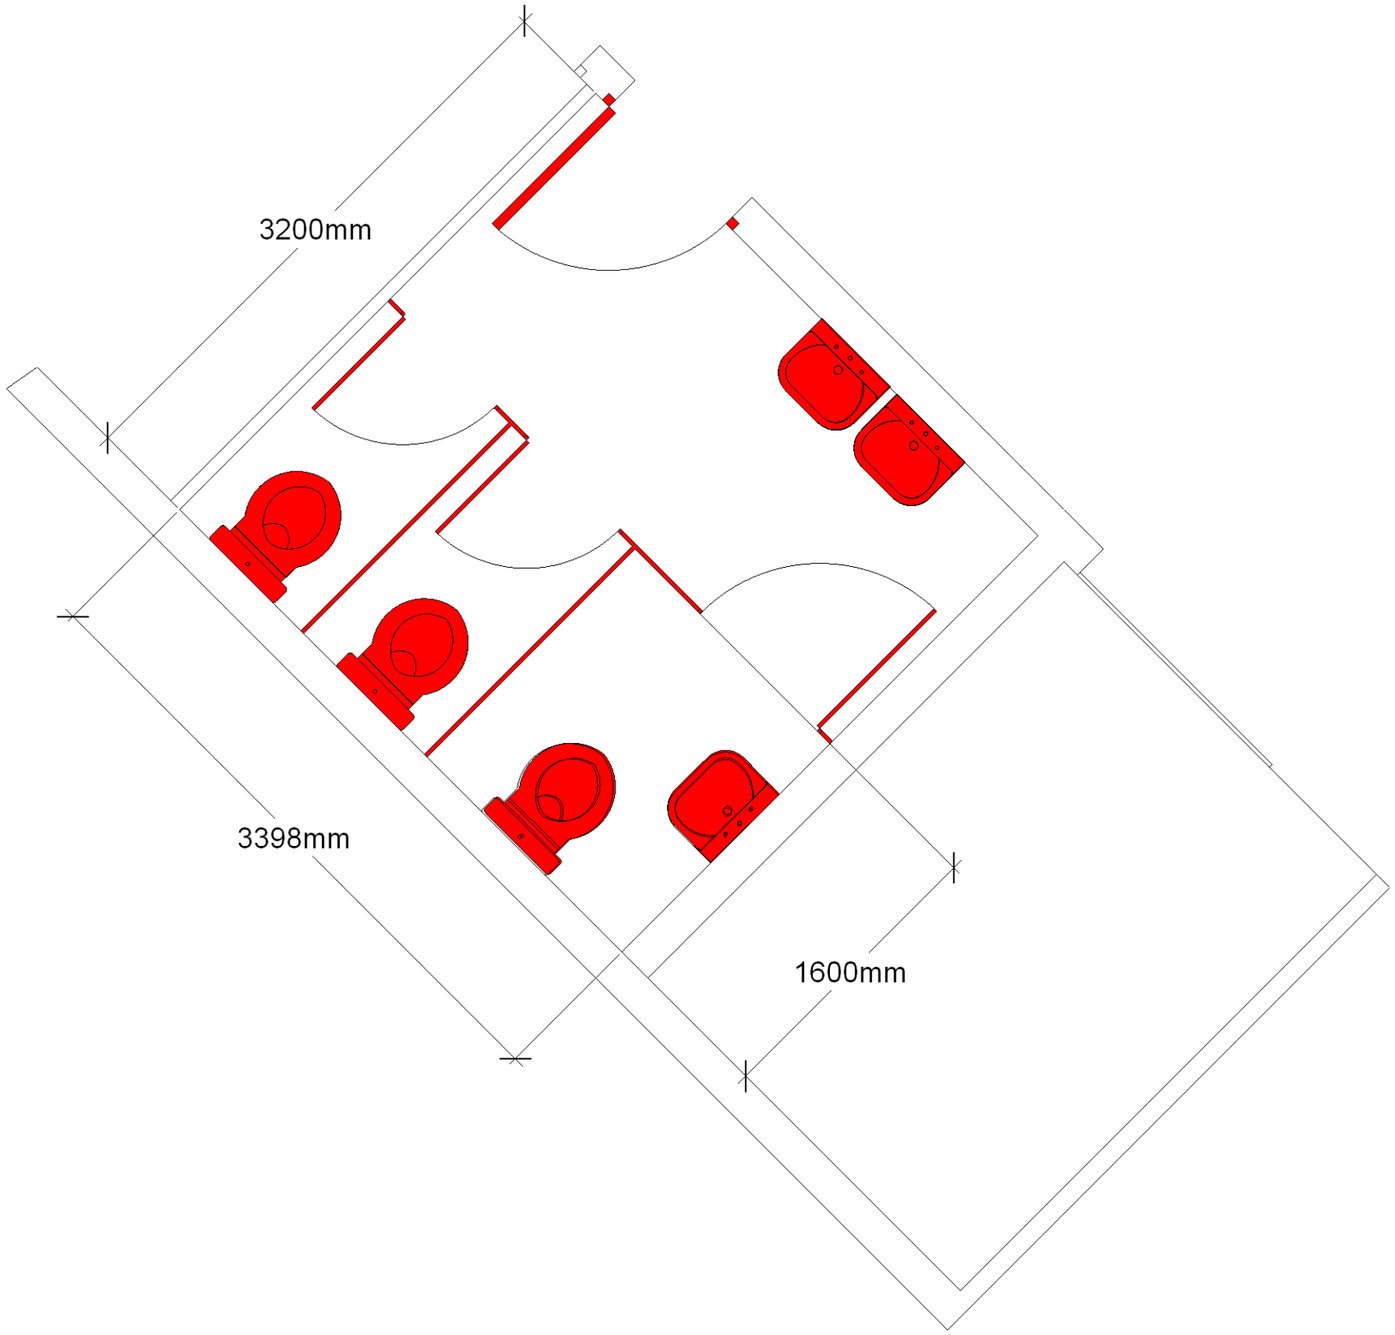


Localisation Sanitaire

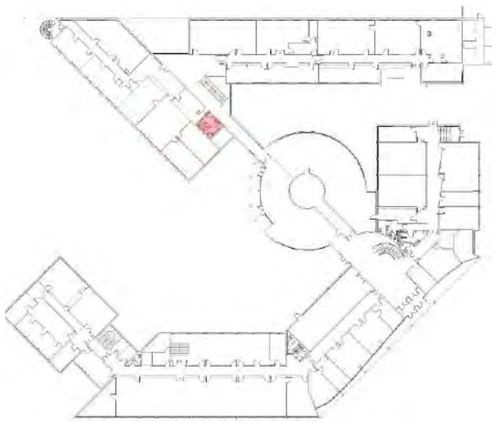


Les plans sont la propriété de Sherp'Accès. Ils ne peuvent être communiqués à des tiers sans autorisation écrite de notre part. Les cotations indiquées sont données à titre indicatif. Les entreprises doivent procéder à la vérification des côtes afin d'établir les plans d'exécution.

SHERP'ACCES	*IUT Metz* *Mise en Accessibilité Sanitaire Rdc Hall Central* *Université de Lorraine - Site IUT ICPM*		*Echelle* *1/ 50ème*	Etat Existant - Dépose	

Détail Sanitaire Hall Central Rez de Chaussée - Etat Projeté

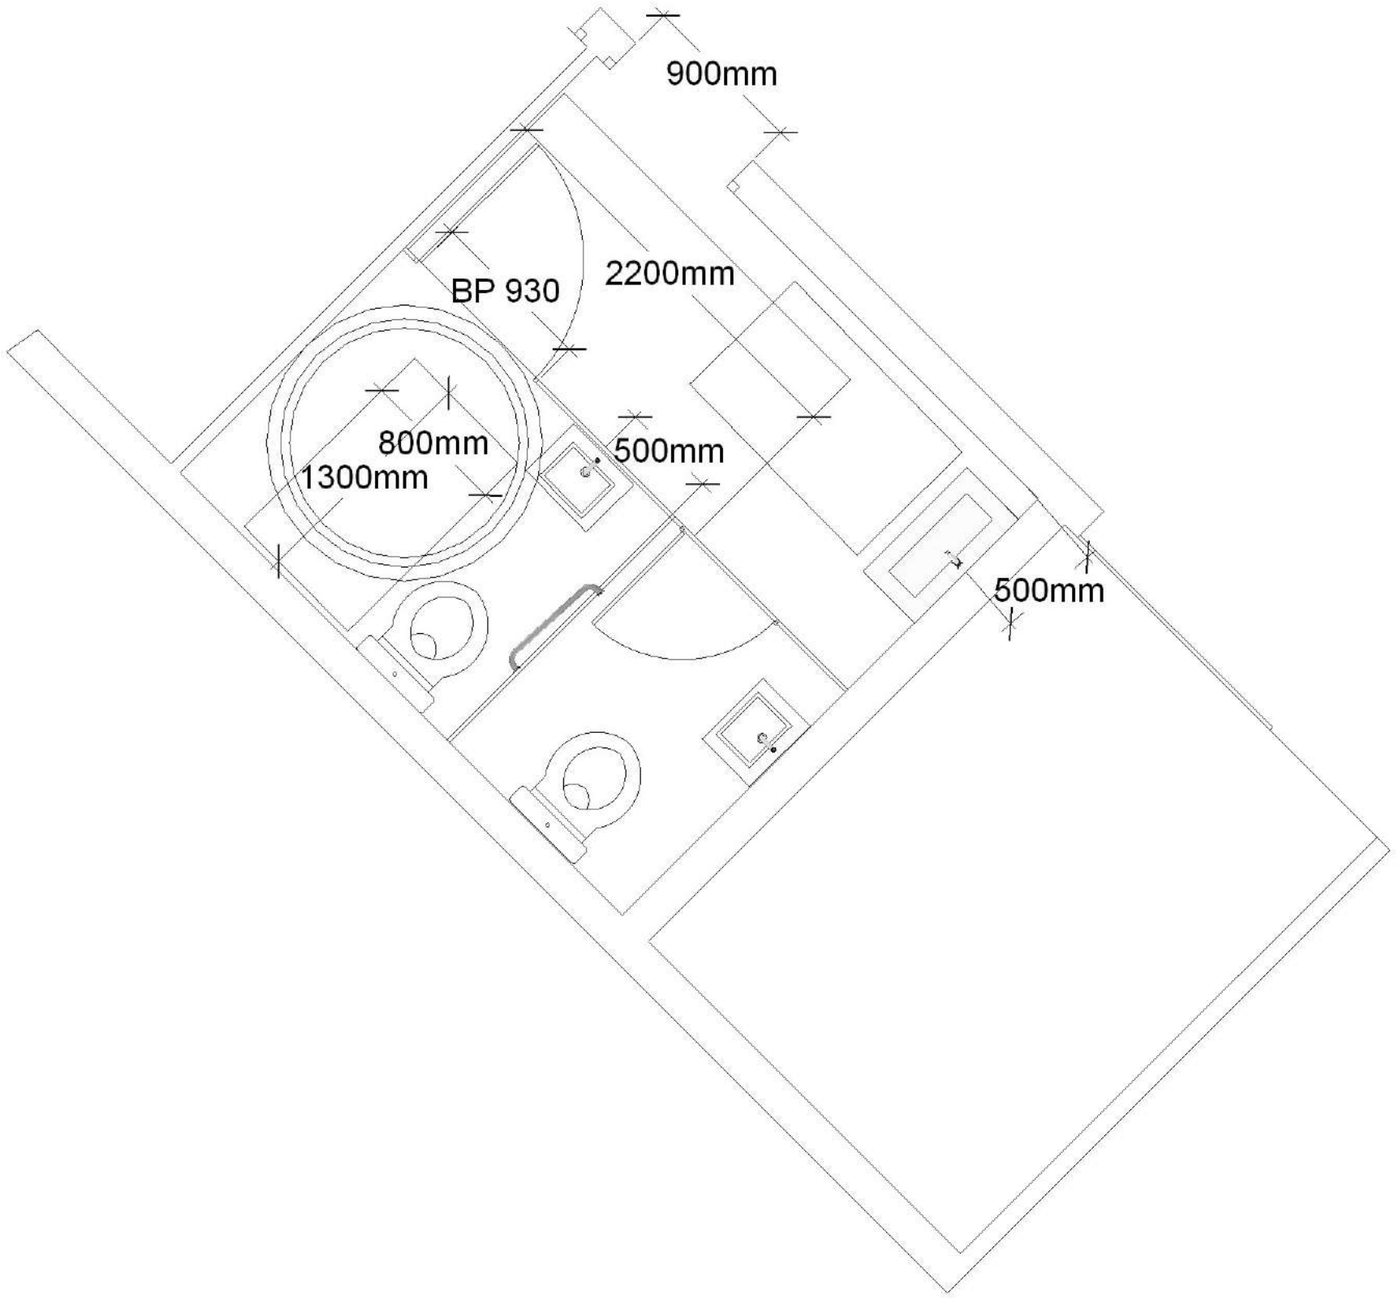


Localisation Sanitaire

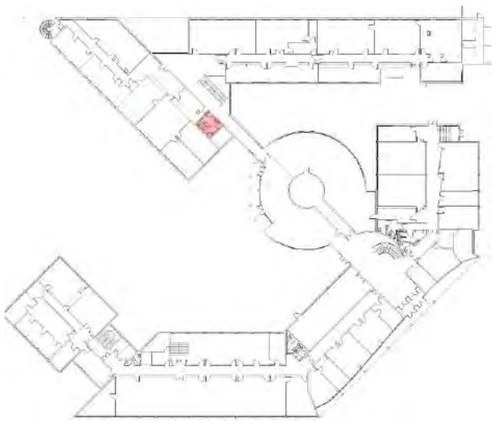


Les plans sont la propriété de Sherp'Accès. Ils ne peuvent être communiqués à des tiers sans autorisation écrite de notre part. Les cotations indiquées sont données à titre indicatif. Les entreprises doivent procéder à la vérification des côtes afin d'établir les plans d'exécution.

SHERP'ACCES	*IUT Metz* *Mise en Accessibilité Sanitaire Rdc Hall Central* *Université de Lorraine - Site IUT ICPM*		*Echelle* *1/ 75 ème*	Etat Projeté	

Détail Sanitaire Coté Gauche Rez de Chaussée - Etat Existant

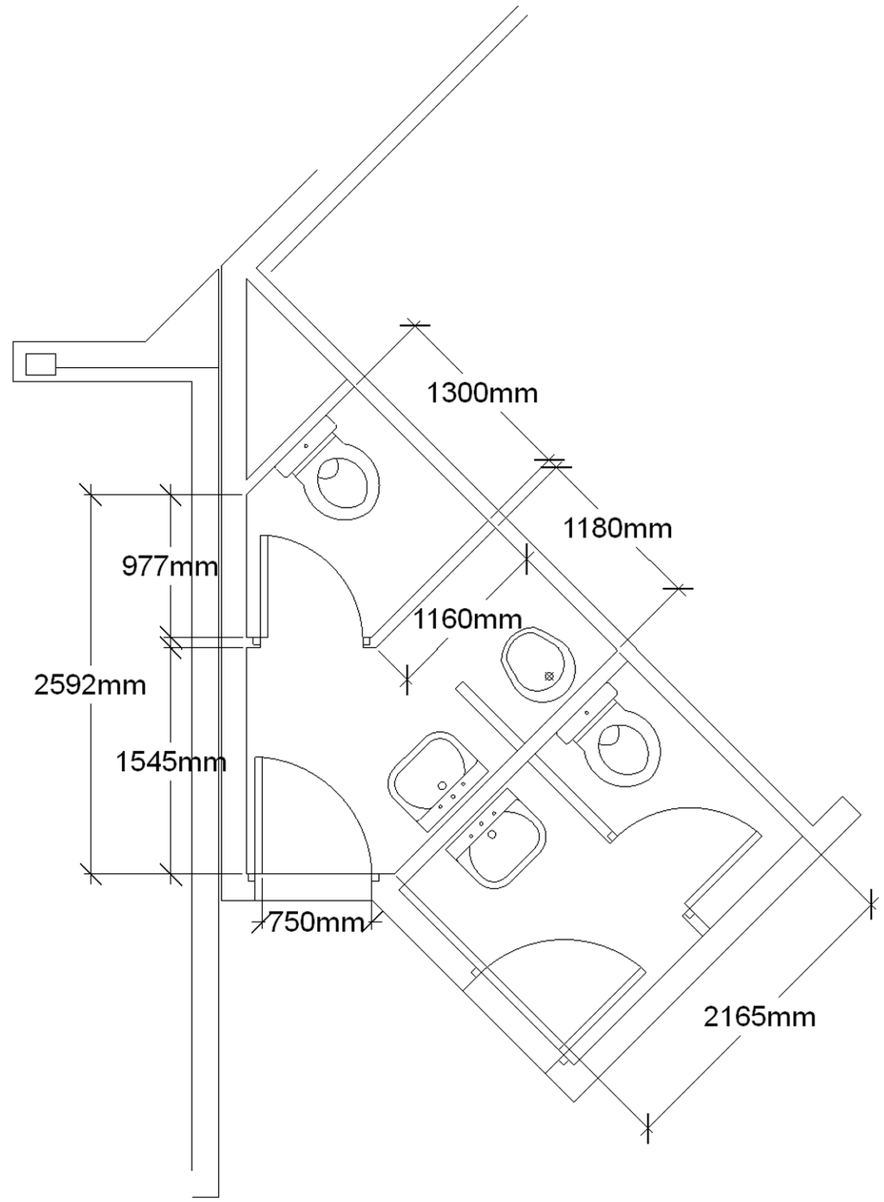


Localisation Sanitaire

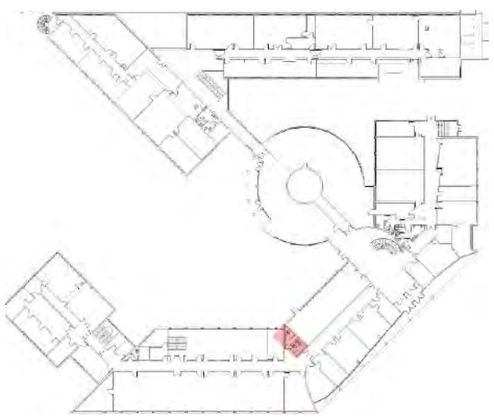


Les plans sont la propriété de Sherp'Accès. Ils ne peuvent être communiqués à des

SHERP'ACCES	*IUT Metz* *Mise en Accessibilité Sanitaire Cote Gauche* *Université de Lorraine - Site IUT ICPM*		*Echelle* *1/ 75 ème*	Etat Existant	

Détail Sanitaire Coté Gauche Rez de Chaussée - Etat Existant - Dépose

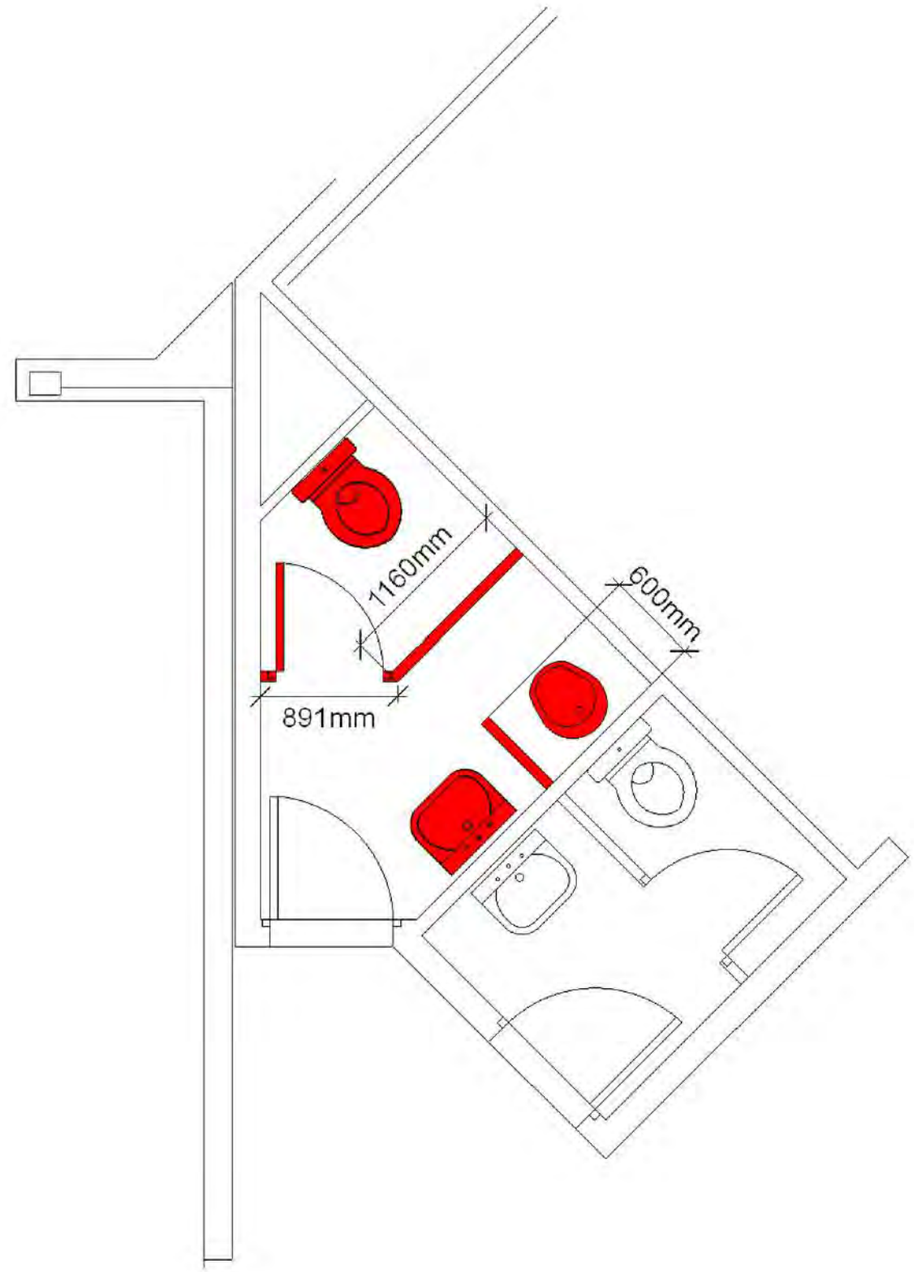


Localisation Sanitaire

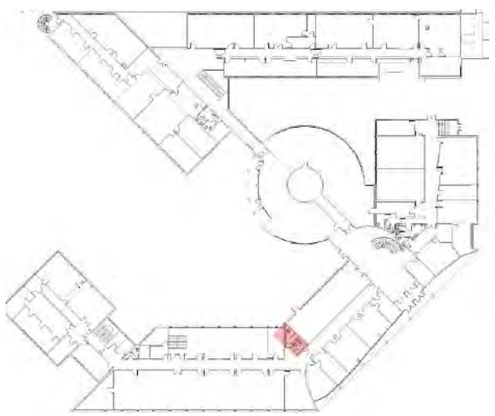


Les plans sont la propriété de Sherp'Accès. Ils ne peuvent être communiqués à des tiers sans autorisation écrite de notre part. Les cotations indiquées sont données à titre indicatif. Les entreprises doivent procéder à la vérification des côtes afin d'établir les plans d'exécution.

SHERP'ACCES	*IUT Metz* *Mise en Accessibilité Sanitaire Cote Gauche* *Université de Lorraine - Site IUT ICPM*		*Echelle* *1/ 75 ème*	Etat Existant - Dépose	

Détail Sanitaire Coté Gauche Rez de Chaussée - Etat Projeté

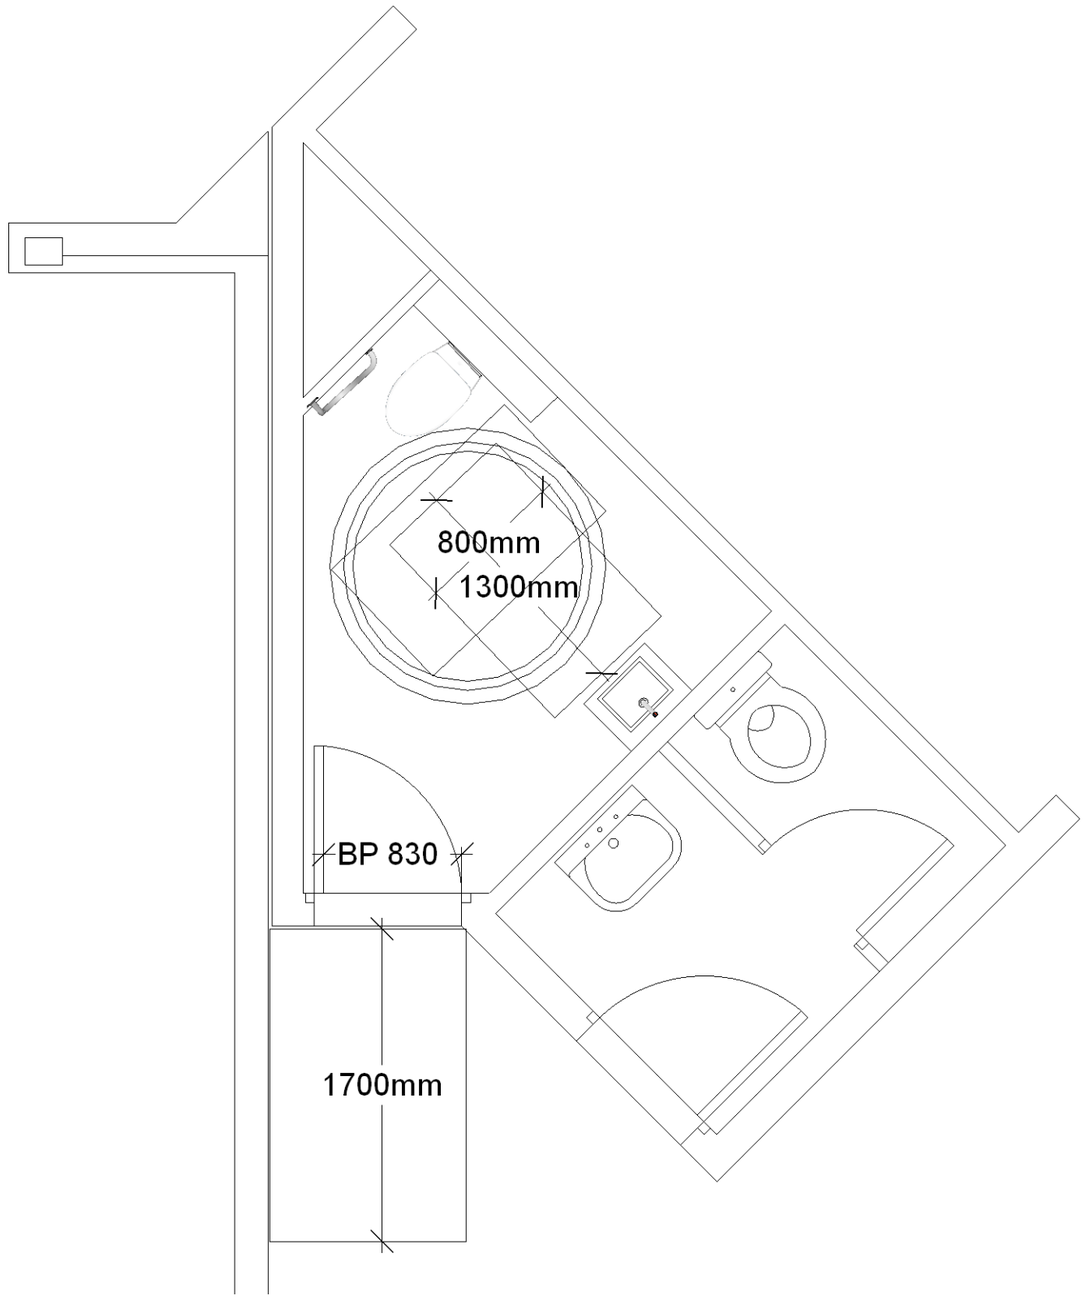


Localisation Sanitaire

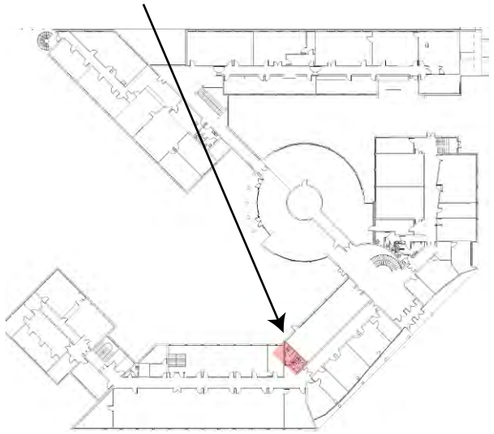


Les plans sont la propriété de Sherp'Accès. Ils ne peuvent être communiqués à des tiers sans autorisation écrite de notre part. Les cotations indiquées sont données à titre indicatif. Les entreprises doivent procéder à la vérification des côtes afin d'établir les plans d'exécution.

SHERP'ACCES	*IUT Metz* *Mise en Accessibilité Sanitaire Cote Gauche* *Université de Lorraine - Site IUT ICPM*		*Echelle* *1/ 75 ème*	Etat Projeté	

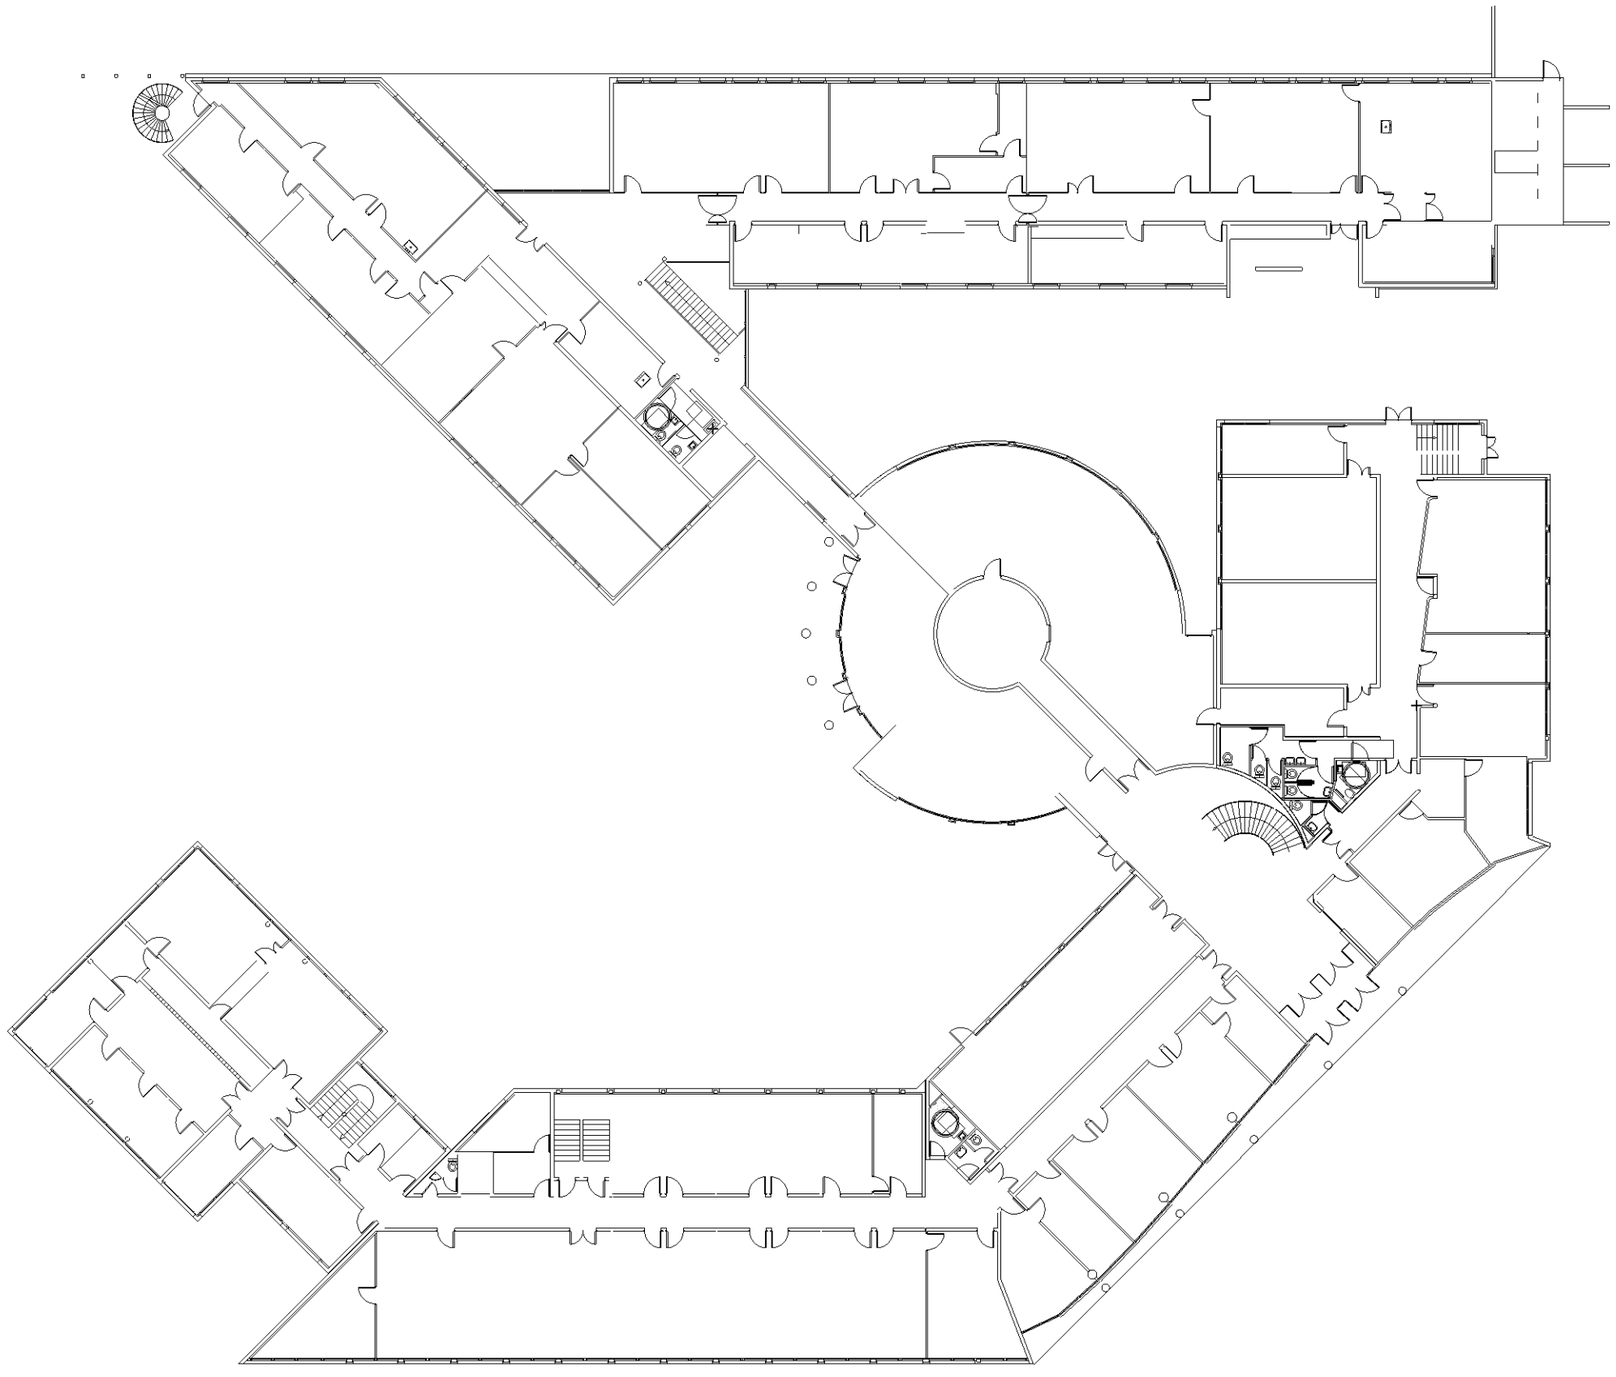

Les plans sont la propriété de Sherp'Accès. Ils ne peuvent être communiqués à des tiers sans autorisation écrite de notre part. Les cotations indiquées sont données à titre indicatif. Les entreprises doivent procéder à la vérification des côtes afin d'établir les plans d'exécution.

SHERP'ACCES	*IUT Metz* *Mise en Accessibilité Rdc* *Université de Lorraine - Site IUT ICPM*		*Echelle* *1/ 500 ème*	Etat Projeté	

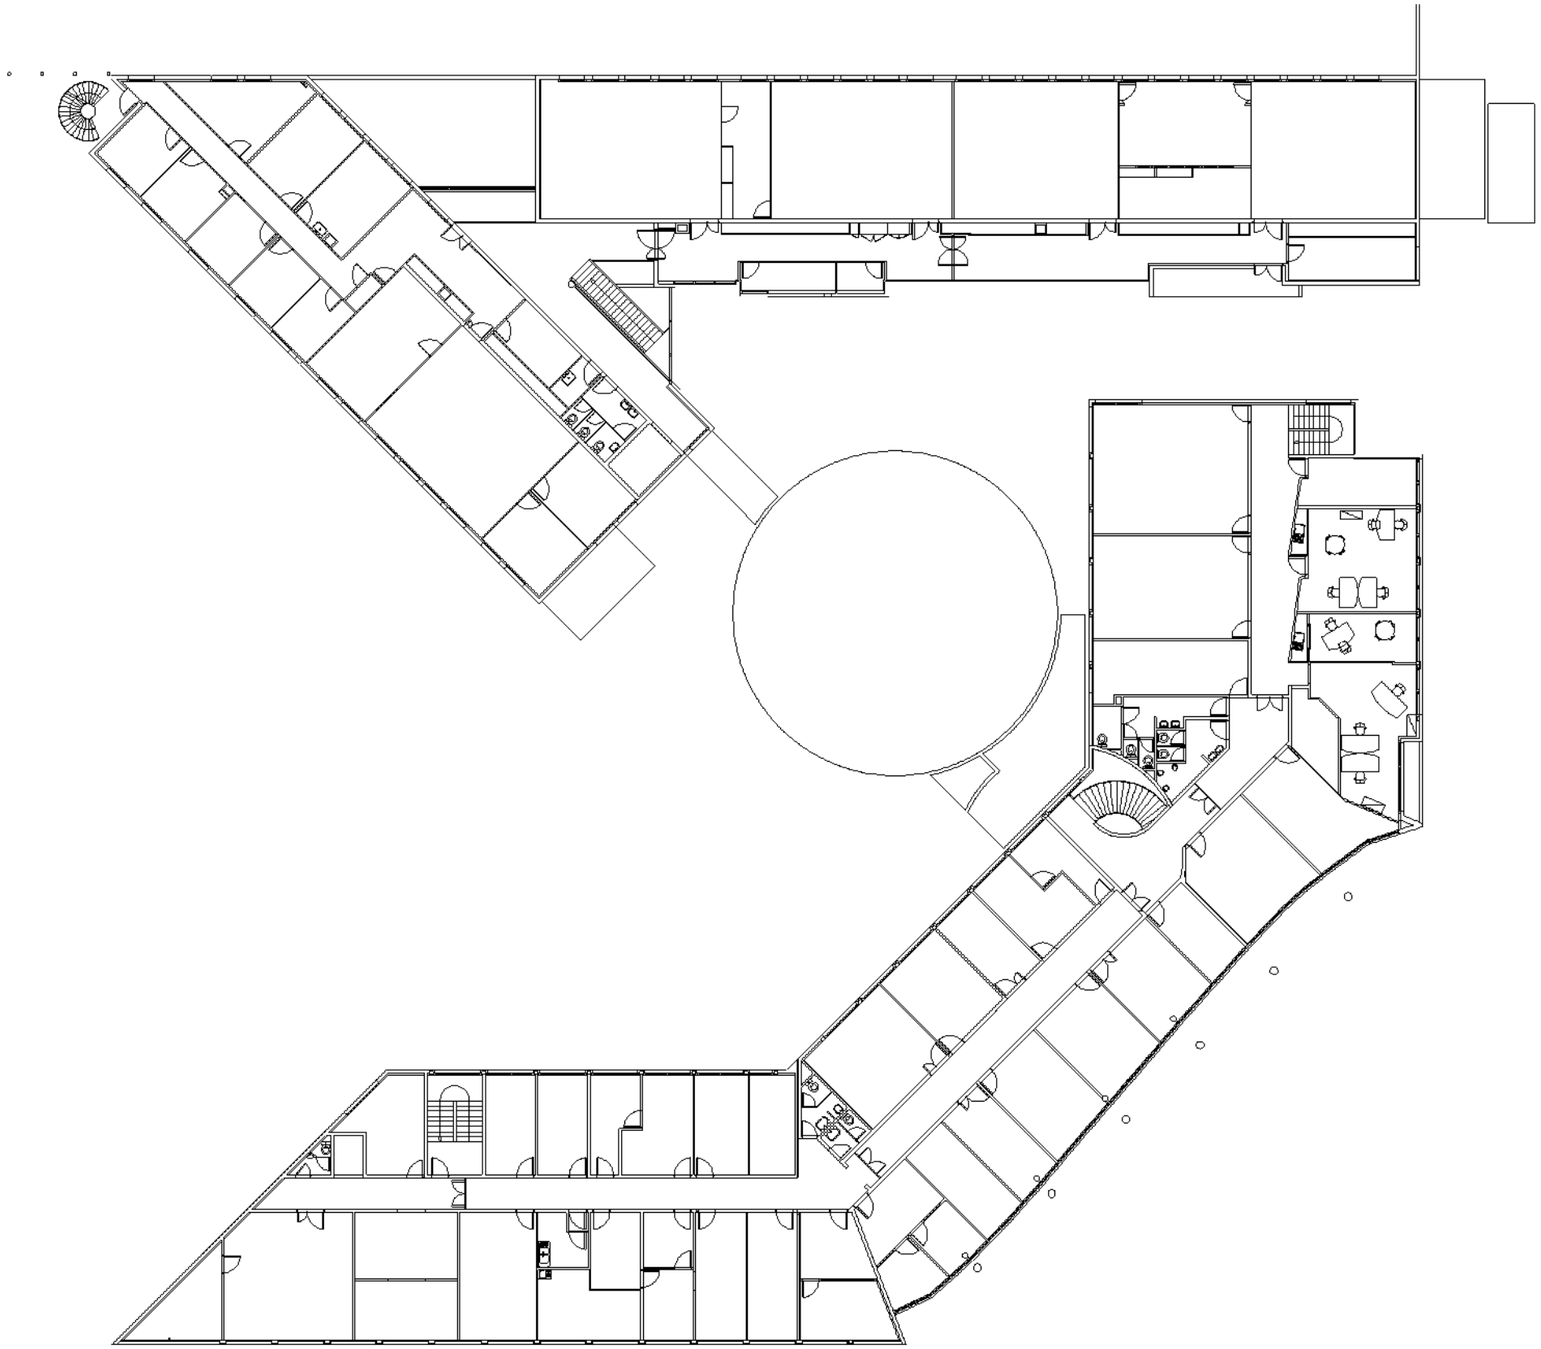

Les plans sont la propriété de Sherp'Accès. Ils ne peuvent être communiqués à des tiers sans autorisation écrite de notre part. Les cotations indiquées sont données à titre indicatif. Les entreprises doivent procéder à la vérification des côtes afin d'établir les plans d'exécution.

SHERP'ACCES	*IUT Metz* *Mise en Accessibilité 1er Etage* *Université de Lorraine - Site IUT ICPM*		*Echelle* *1/ 500 ème*	Etat Existant	

ICPM - 1er Etage

Repérage Obstacle

Obstacle N° 36 (modiifé par rapport au DIag)
Sanitaire - Mis en confomité
- Dépose lavabo
- Dépose cloison
- Création d'un sanitaire adapté
- Modification cloison
- Equipe le local créé
- Création d'une baie libre



Obstacle non retenu au Diag
Sanitaire - Mis en confomité (sanitaire Homme)
- Dépose complète
- Dépose cloison
- Création d'un sanitaire adapté
- Equipe le local créé
- Signalétique mixte Hand





Obstacle N°23
Escalier
- Prolongation MC Existante
- Nez de marches
- contremarches
- Bande d'éveil

Obstacle N°22
Escalier (tous niveaux)
- mise en place d'une main courante sur mur et prolongation MC Existante
- Nez de marches
- contremarches



Obstacle Non retenu au Diag
Sanitaire - Mis en confomité (sanitaire Homme)
- Dépose complète
- Dépose cloison
- Création d'un sanitaire adapté
- Equipe le local créé



Obstacle N°33
Escalier
- Prolongation MC Existante
- Nez de marches
- contremarches
- Bande d'éveil




Obstacle N°24
Escalier (tous niveaux)
- mise en place d'une main courante sur mur et prolongation MC Existante
- Nez de marches
- contremarches

ICPM - 1er Etage


Repérage Sanitaires



Détail Sanitaire Coté Administration 1er Etage - Etat Existant

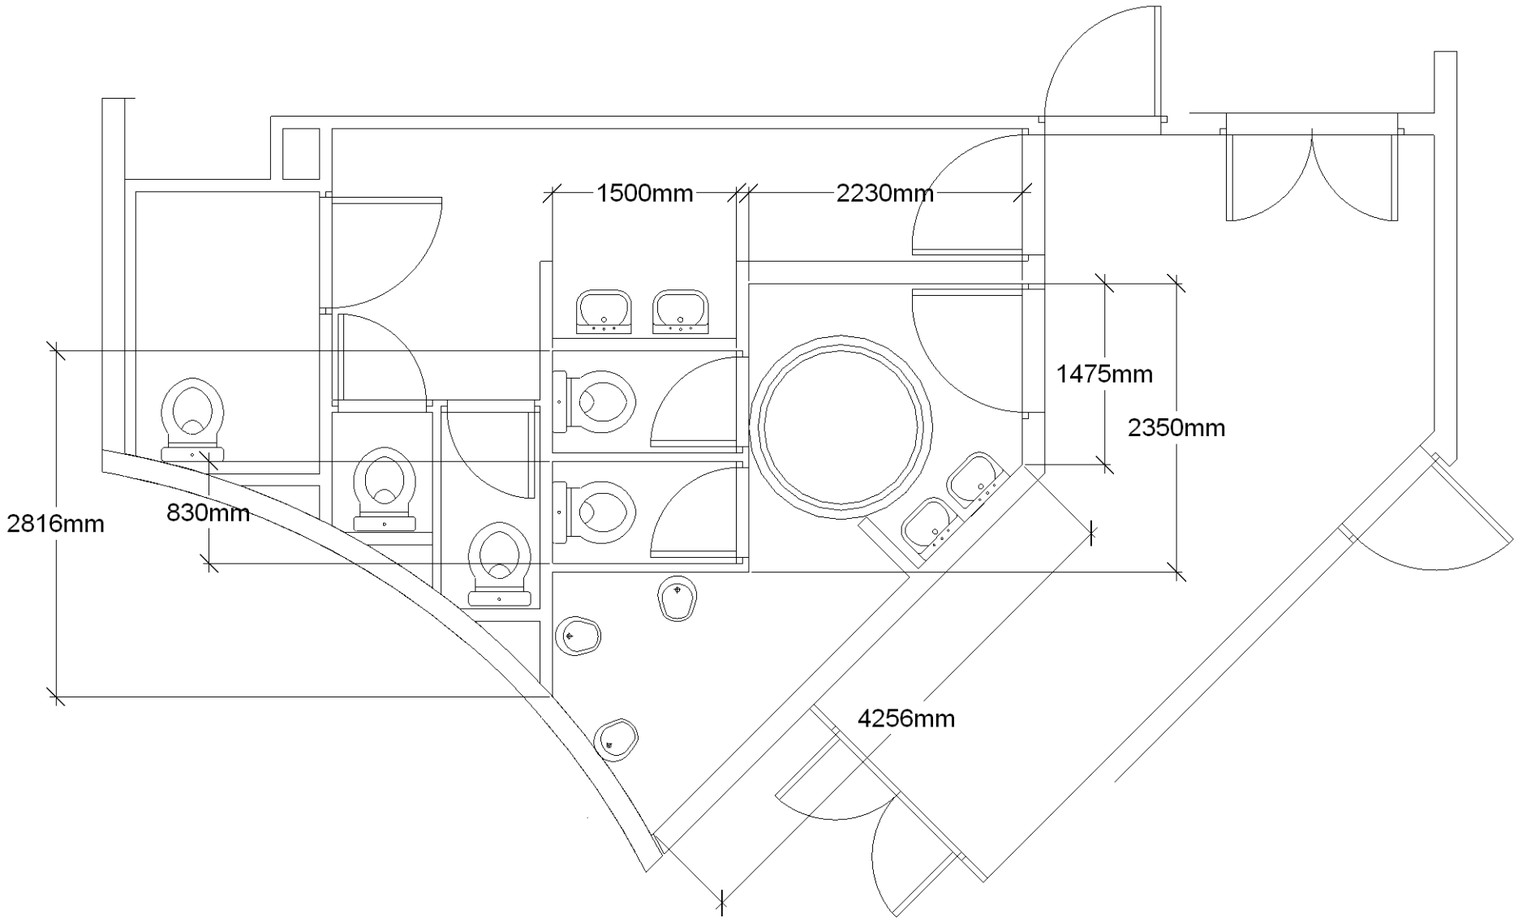


Localisation du sanitaire

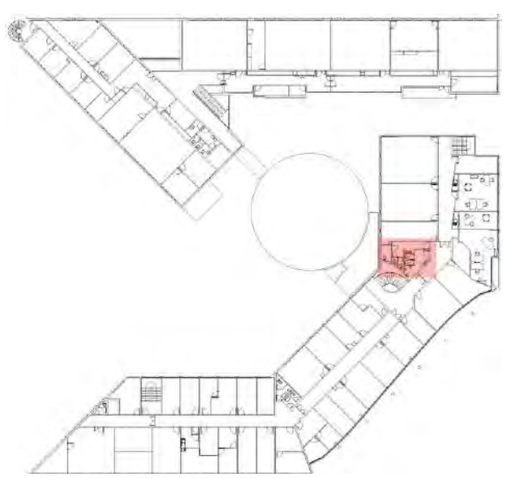

Les plans sont la propriété de Sherp'Accès. Ils ne peuvent être communiqués à des tiers sans autorisation écrite de notre part. Les cotations indiquées sont données à titre indicatif. Les entreprises doivent procéder à la vérification des côtes afin d'établir les plans d'exécution.

SHERP'ACCES	*IUT Metz* *Mise en Accessibilité Sanitaire Cote Administration 1er Etage* *Université de Lorraine - Site IUT ICPM*		*Echelle* *1/ 75 ème*	Etat Existant	

Détail Sanitaire Coté Administration 1er Etage - Etat Existant- Dépose

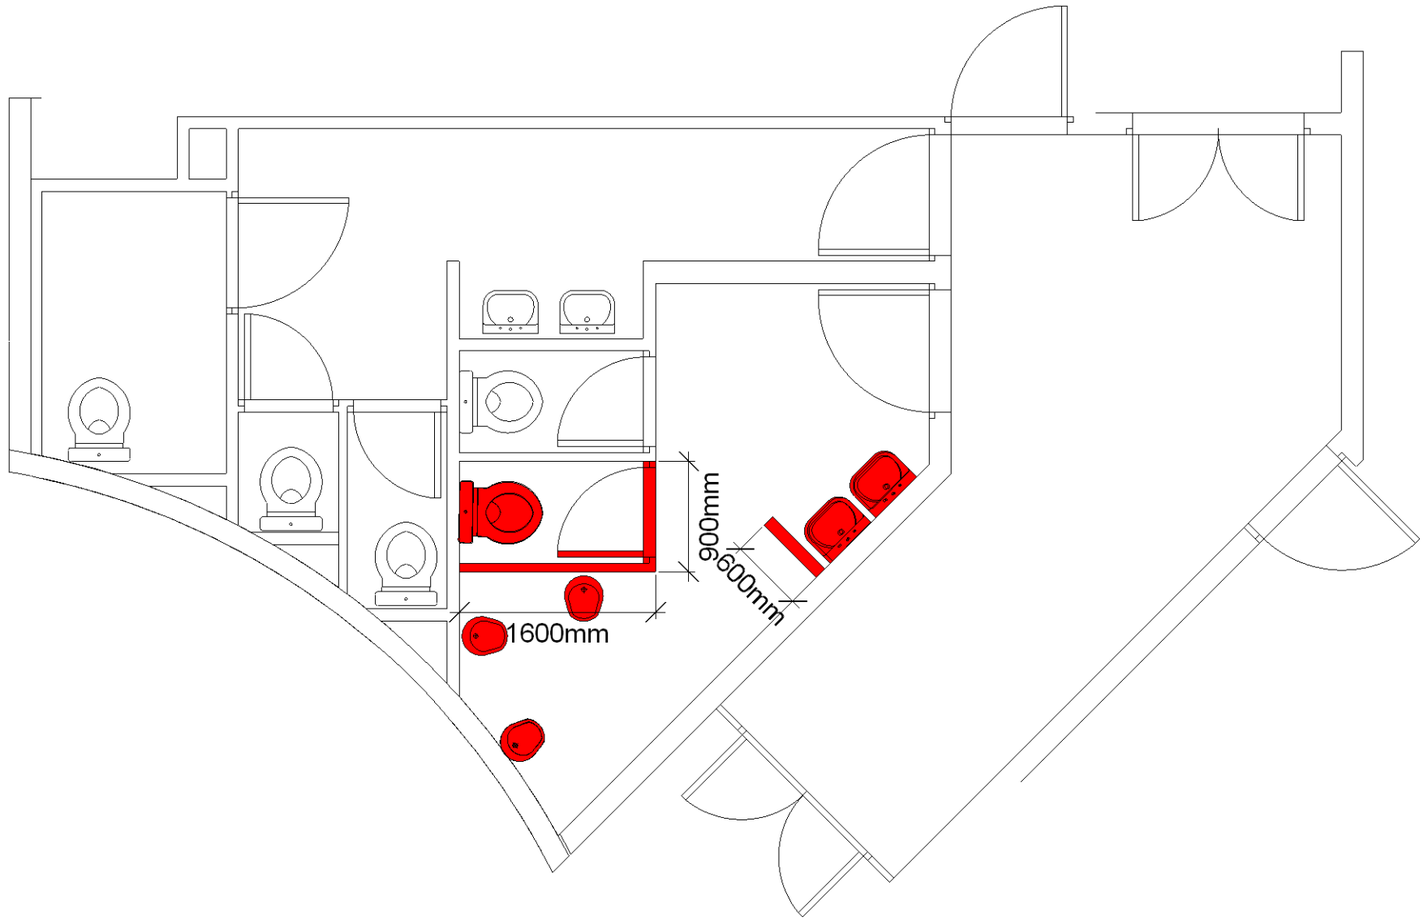


Localisation du sanitaire



Les plans sont la propriété de Sherp'Accès. Ils ne peuvent être communiqués à des tiers sans autorisation écrite de notre part. Les cotations indiquées sont données à titre indicatif. Les entreprises doivent procéder à la vérification des côtes afin d'établir les plans d'exécution.

SHERP'ACCES	*IUT Metz* *Mise en Accessibilité Sanitaire Cote Administration 1er Etage* *Université de Lorraine - Site IUT ICPM*		*Echelle* *1/ 75 ème*	Etat Existant - Dépose	

Détail Sanitaire Coté Administration 1er Etage - Etat Projeté

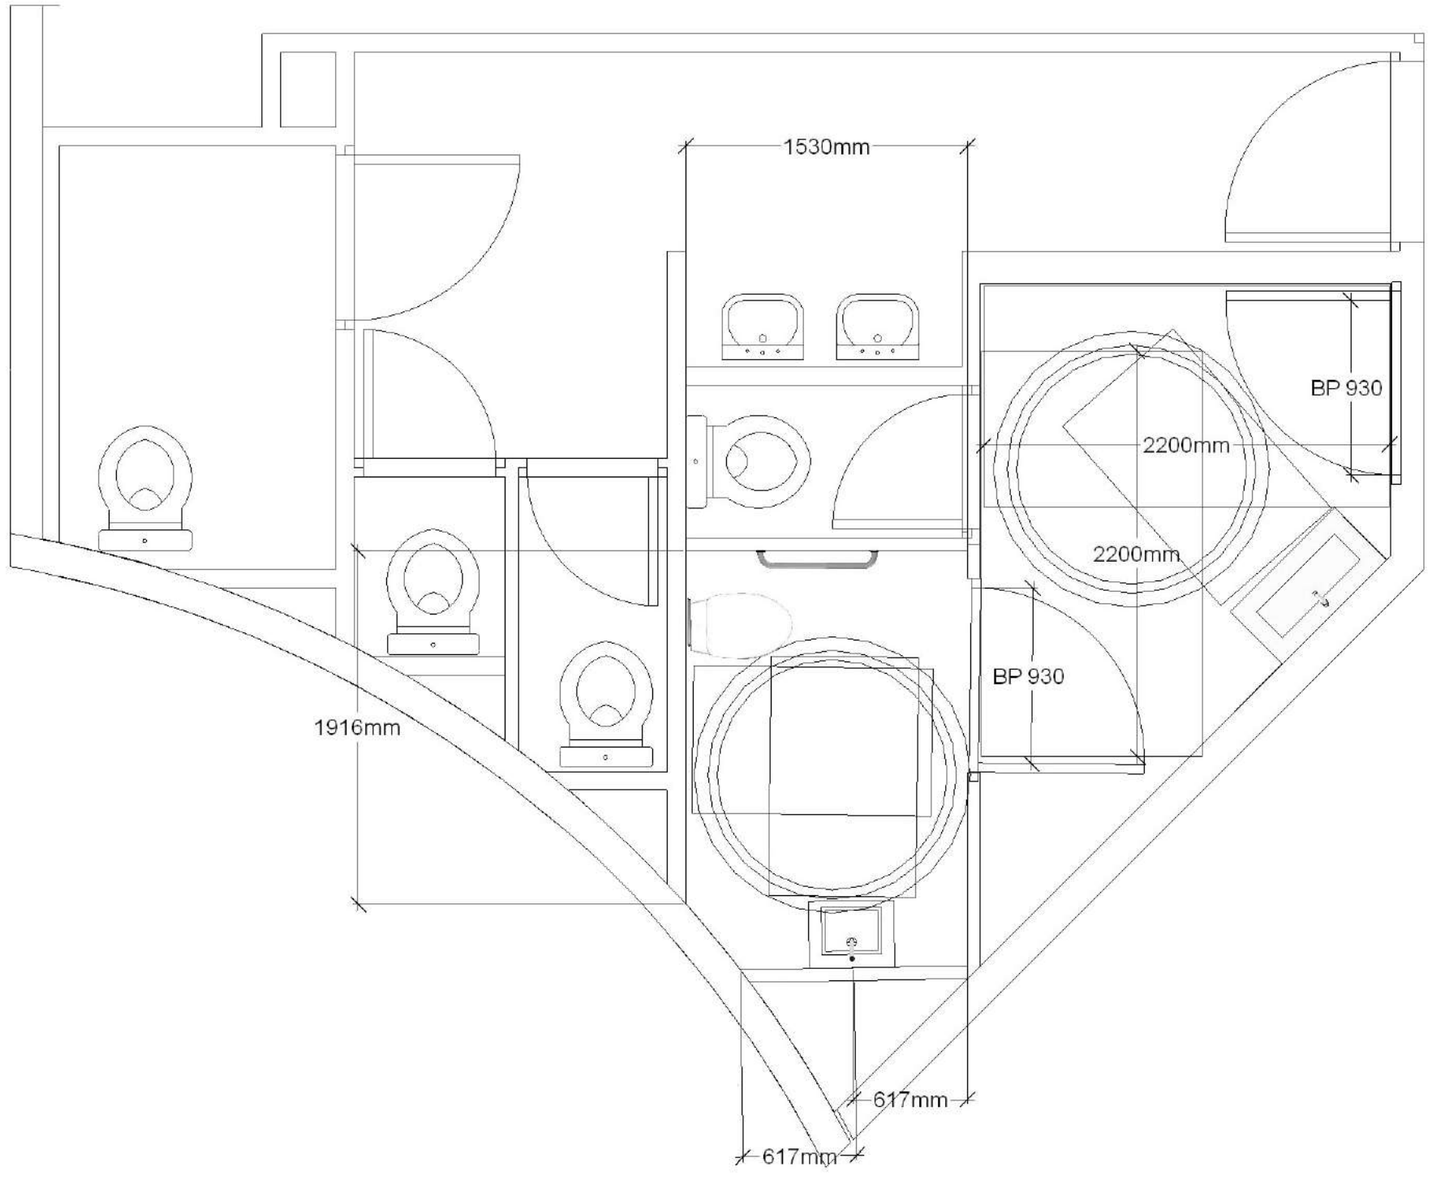


Localisation du sanitaire



Les plans sont la propriété de Sherp'Accès. Ils ne peuvent être communiqués à des tiers sans autorisation écrite de notre part. Les cotations indiquées sont données à titre indicatif. Les entreprises doivent procéder à la vérification des côtes afin d'établir les plans d'exécution.

SHERP'ACCES	*IUT Metz* *Mise en Accessibilité Sanitaire Cote Administration 1er Etage* *Université de Lorraine - Site IUT ICPM*		*Echelle* *1/ 50 ème*	Etat Projeté	

Détail Sanitaire Hall Central 1er Etage - Etat Existant

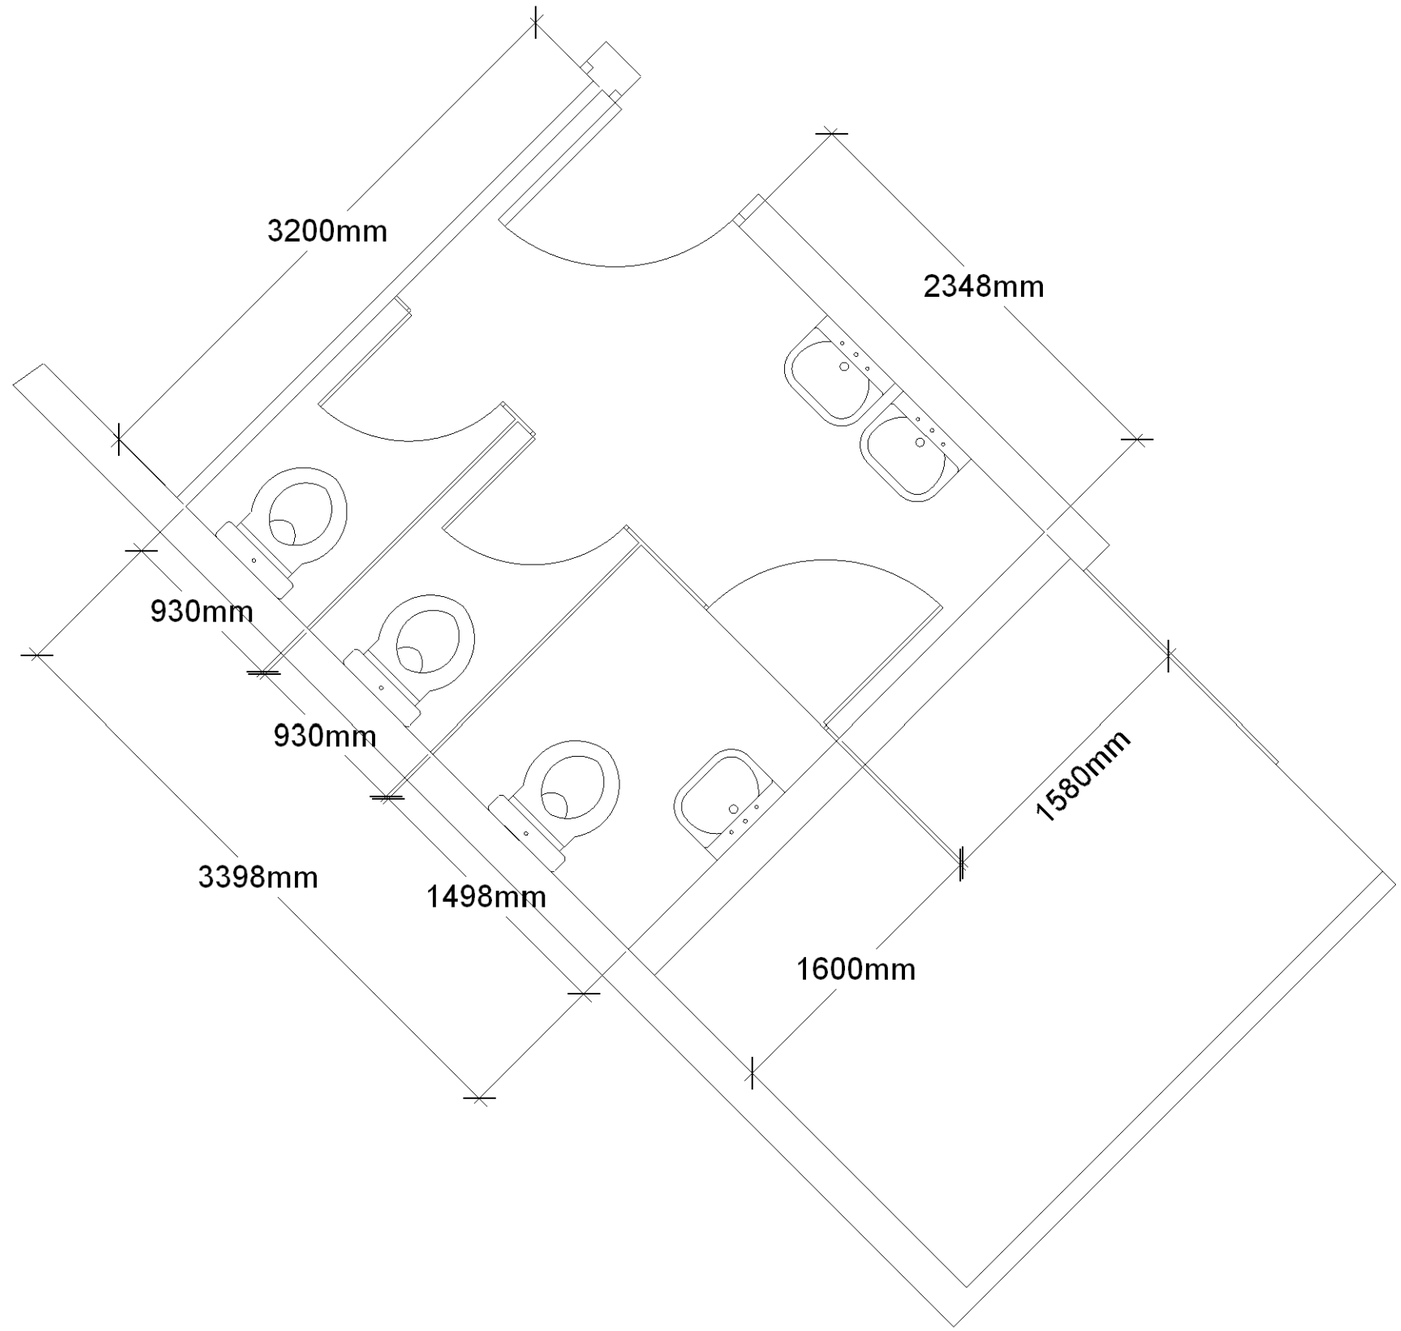


Localisation Sanitaire



Les plans sont la propriété de Sherp'Accès. Ils ne peuvent être communiqués à des tiers sans autorisation écrite de notre part. Les cotations indiquées sont données à titre indicatif. Les entreprises doivent procéder à la vérification des côtes afin d'établir les plans d'exécution.

SHERP'ACCES	*IUT Metz* *Mise en Accessibilité Sanitaire Rdc Hall Central* *Université de Lorraine - Site IUT ICPM*		*Echelle* *1/ 50ème*	Etat Existant	

Détail Sanitaire Hall Central 1er Etage - Etat Existant - Dépose

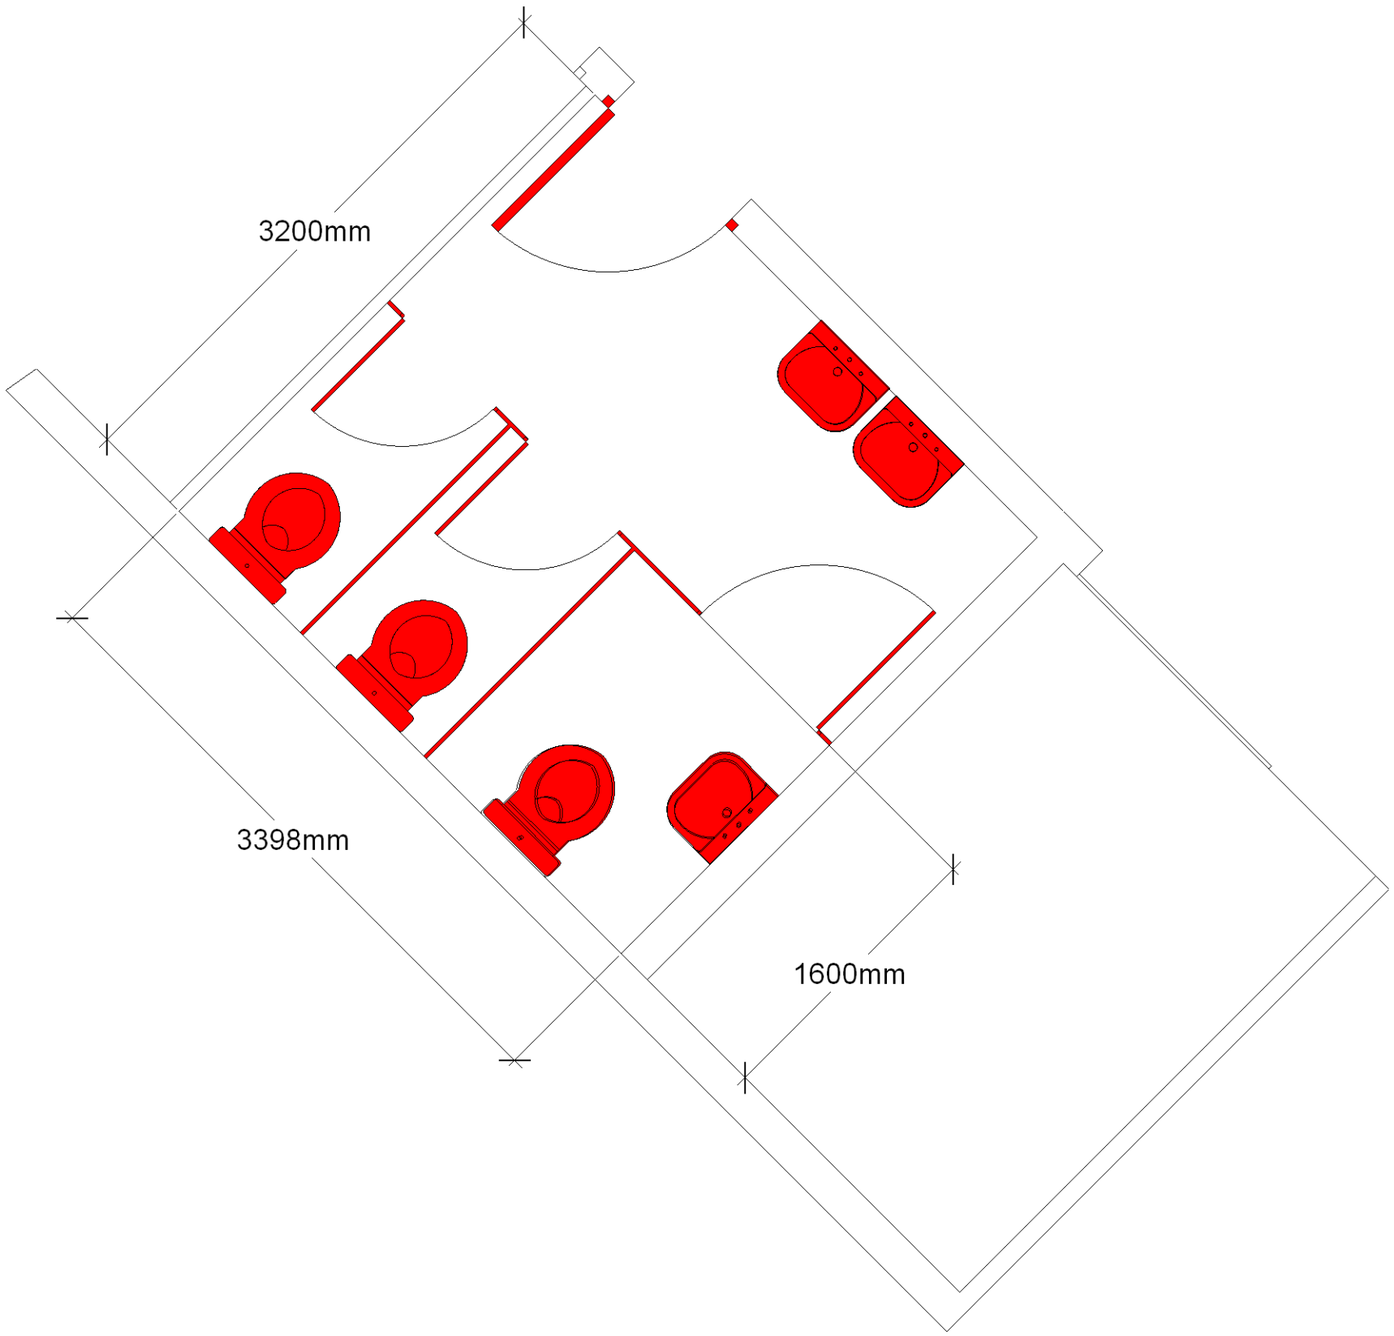


Localisation Sanitaire



Les plans sont la propriété de Sherp'Accès. Ils ne peuvent être communiqués à des tiers sans autorisation écrite de notre part. Les cotations indiquées sont données à titre indicatif. Les entreprises doivent procéder à la vérification des côtes afin d'établir les plans d'exécution.

SHERP'ACCES	*IUT Metz* *Mise en Accessibilité Sanitaire 1er Etage Hall Central* *Université de Lorraine - Site IUT ICPM*		*Echelle* *1/ 50ème*	Etat Existant - Dépose	

Détail Sanitaire Hall Central 1er Etage - Etat Projeté

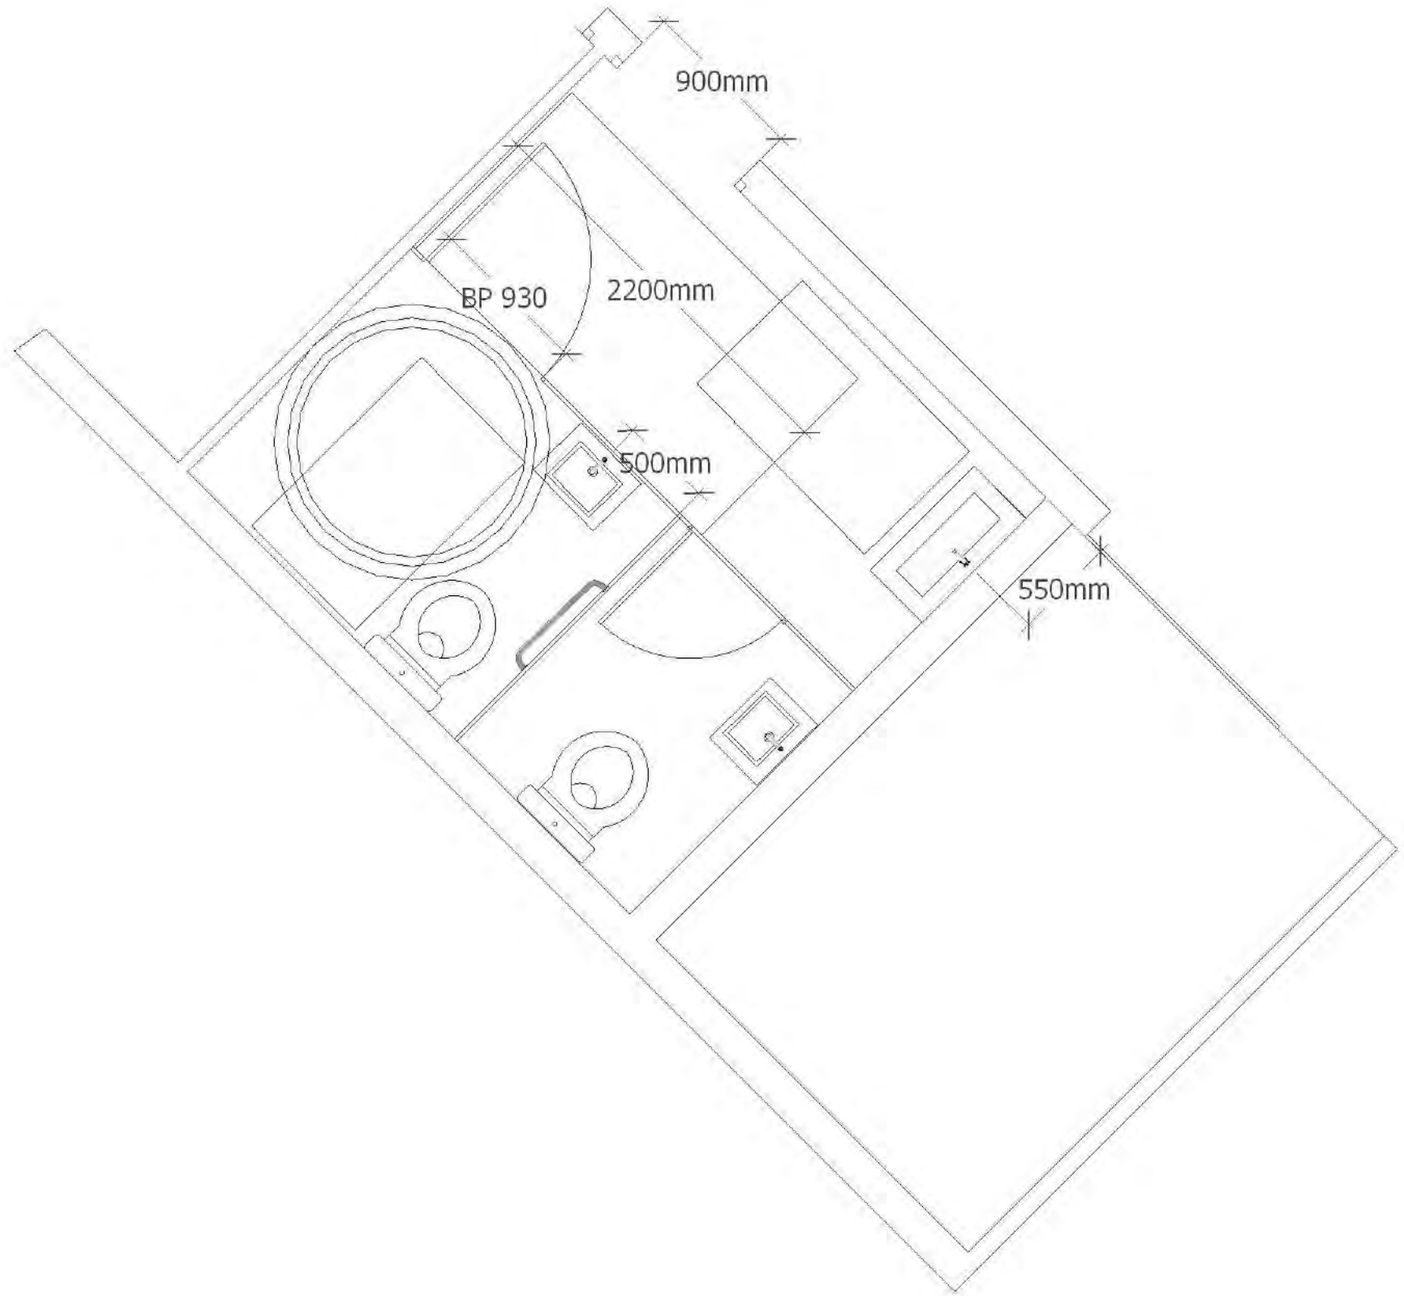


Localisation Sanitaire




Les plans sont la propriété de Sherp'Accès. Ils ne peuvent être communiqués à des tiers sans autorisation écrite de notre part. Les cotations indiquées sont données à titre indicatif. Les entreprises doivent procéder à la vérification des côtes afin d'établir les plans d'exécution.

SHERP'ACCES	*IUT Metz* *Mise en Accessibilité Sanitaire 1er Etage Hall Central* *Université de Lorraine - Site IUT ICPM*		*Echelle* *1/ 50ème*	Etat Projeté	

Détail Sanitaire Coté Gauche 1er Etage - Etat Existant

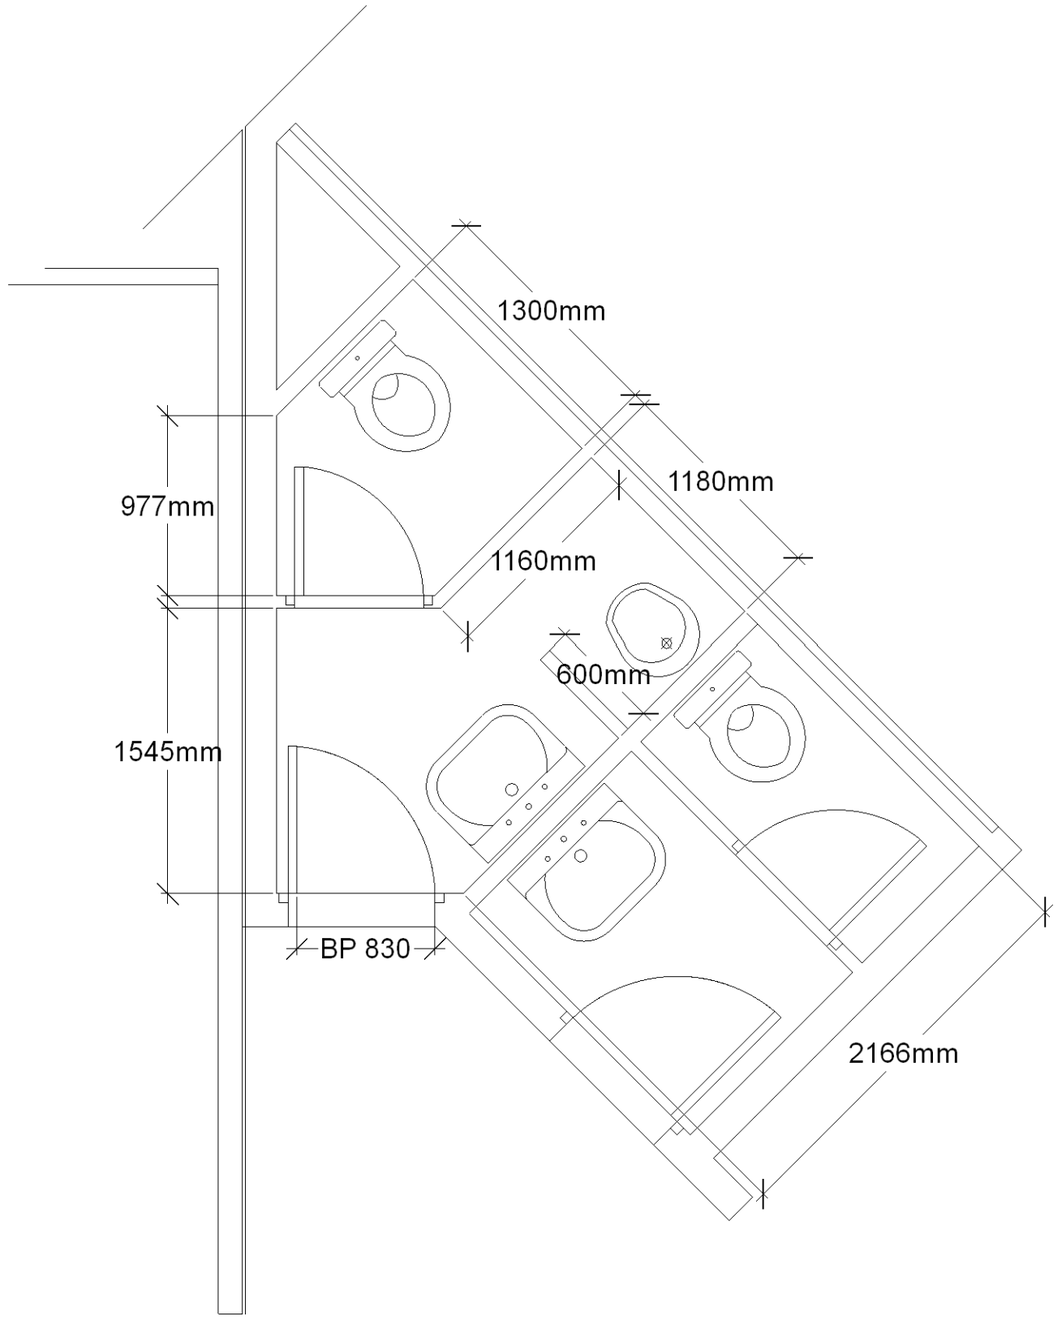


Localisation Sanitaire

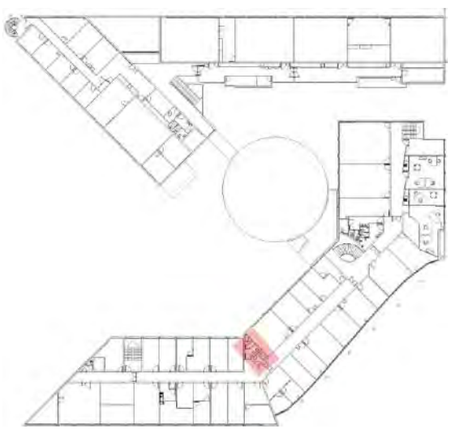


Les plans sont la propriété de Sherp'Accès. Ils ne peuvent être communiqués à des tiers sans autorisation écrite de notre part. Les cotations indiquées sont données à titre indicatif. Les entreprises doivent procéder à la vérification des côtes afin d'établir les plans d'exécution.

SHERP'ACCES	*IUT Metz* *Mise en Accessibilité Sanitaire Cote Gauche 1er Etage* *Université de Lorraine - Site IUT ICPM*		*Echelle* *1/ 50 ème*	Etat Existant	

Détail Sanitaire Coté Gauche 1er Etage - Etat Existant - Dépose

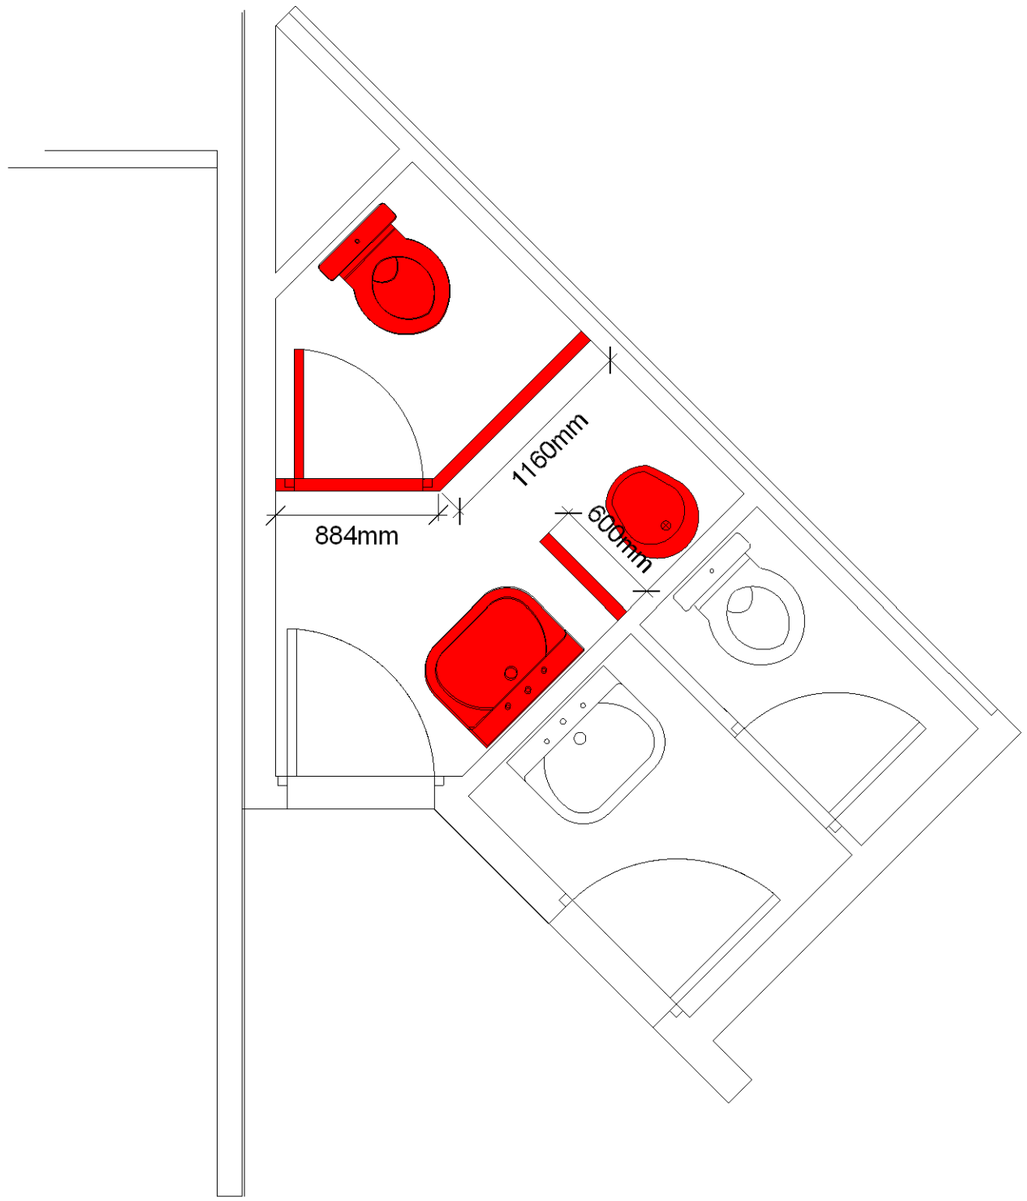


Localisation Sanitaire

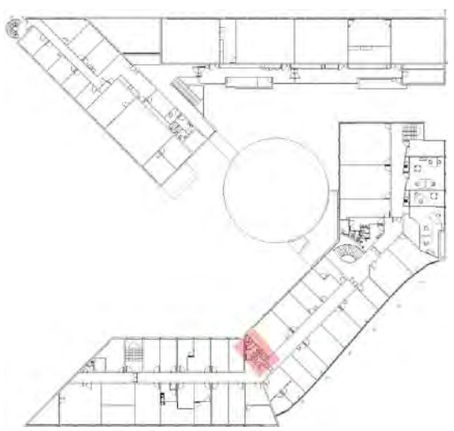


Les plans sont la propriété de Sherp'Accès. Ils ne peuvent être communiqués à des tiers sans autorisation écrite de notre part. Les cotations indiquées sont données à titre indicatif. Les entreprises doivent procéder à la vérification des côtes afin d'établir les plans d'exécution.

SHERP'ACCES	*IUT Metz* *Mise en Accessibilité Sanitaire Cote Gauche 1er Etage* *Université de Lorraine - Site IUT ICPM*		*Echelle* *1/ 50 ème*	Etat Existant - Dépose	

Détail Sanitaire Coté Gauche 1er Etage - Etat Projeté

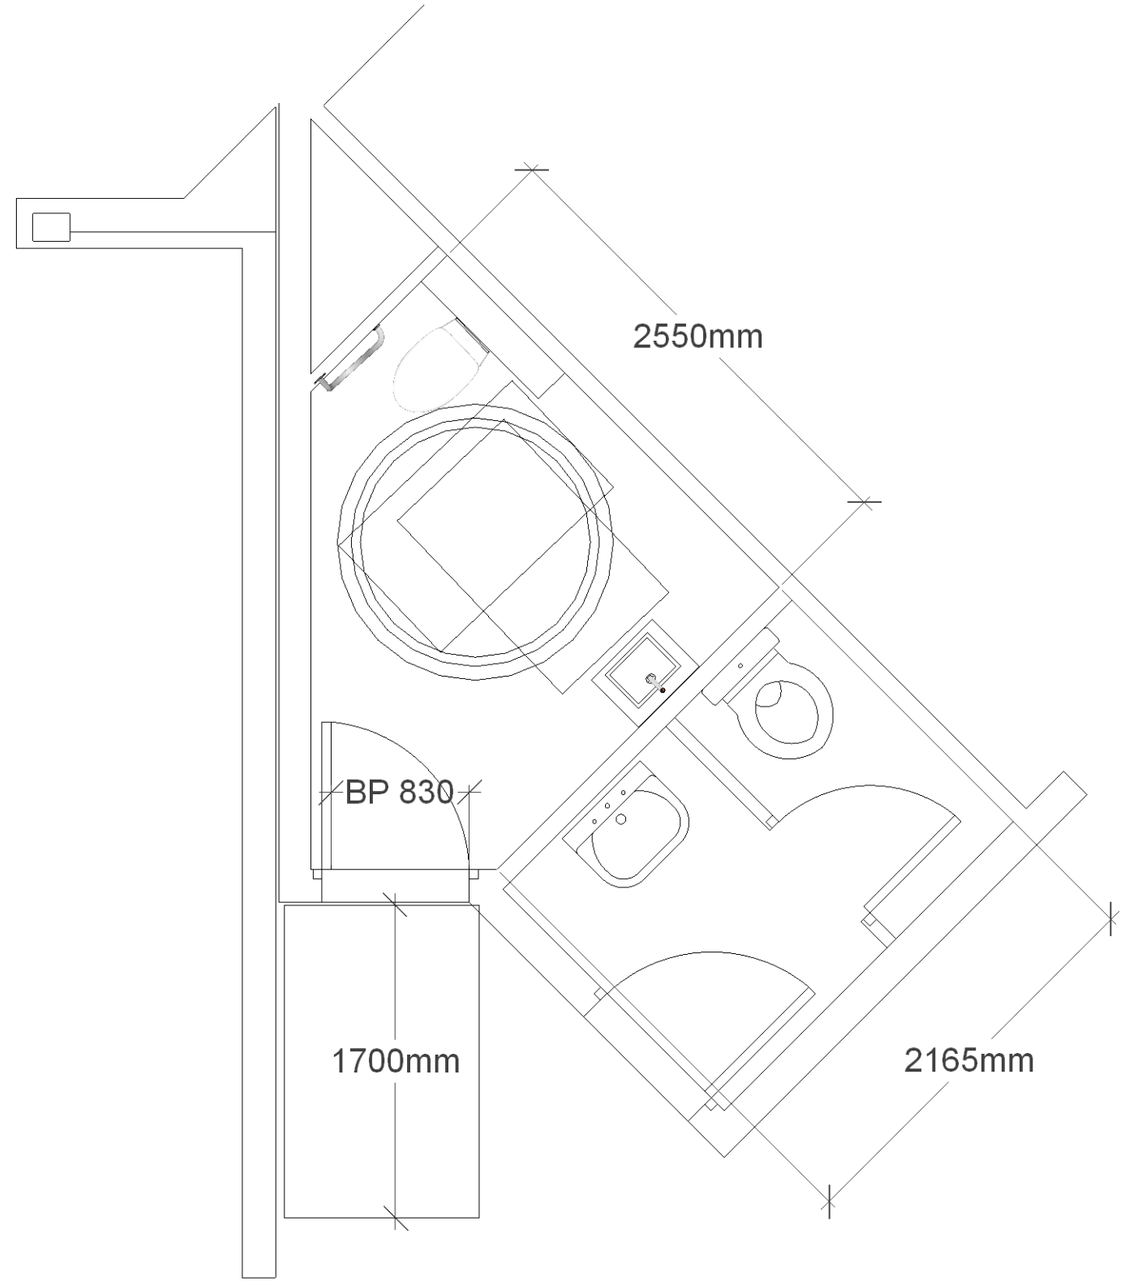


Localisation Sanitaire

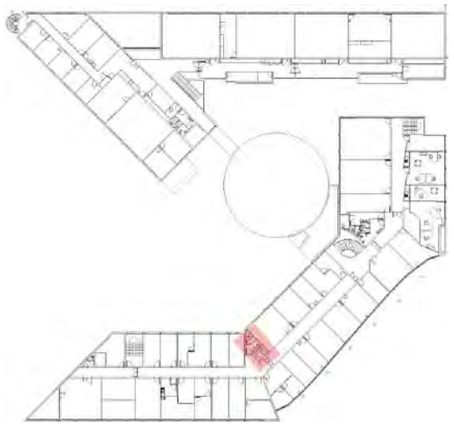


Les plans sont la propriété de Sherp'Accès. Ils ne peuvent être communiqués à des tiers sans autorisation écrite de notre part. Les cotations indiquées sont données à titre indicatif. Les entreprises doivent procéder à la vérification des côtes afin d'établir les plans d'exécution.

SHERP'ACCES	*IUT Metz* *Mise en Accessibilité Sanitaire Cote Gauche 1er Etage* *Université de Lorraine - Site IUT ICPM*		*Echelle* *1/ 50 ème*	Etat Projeté	

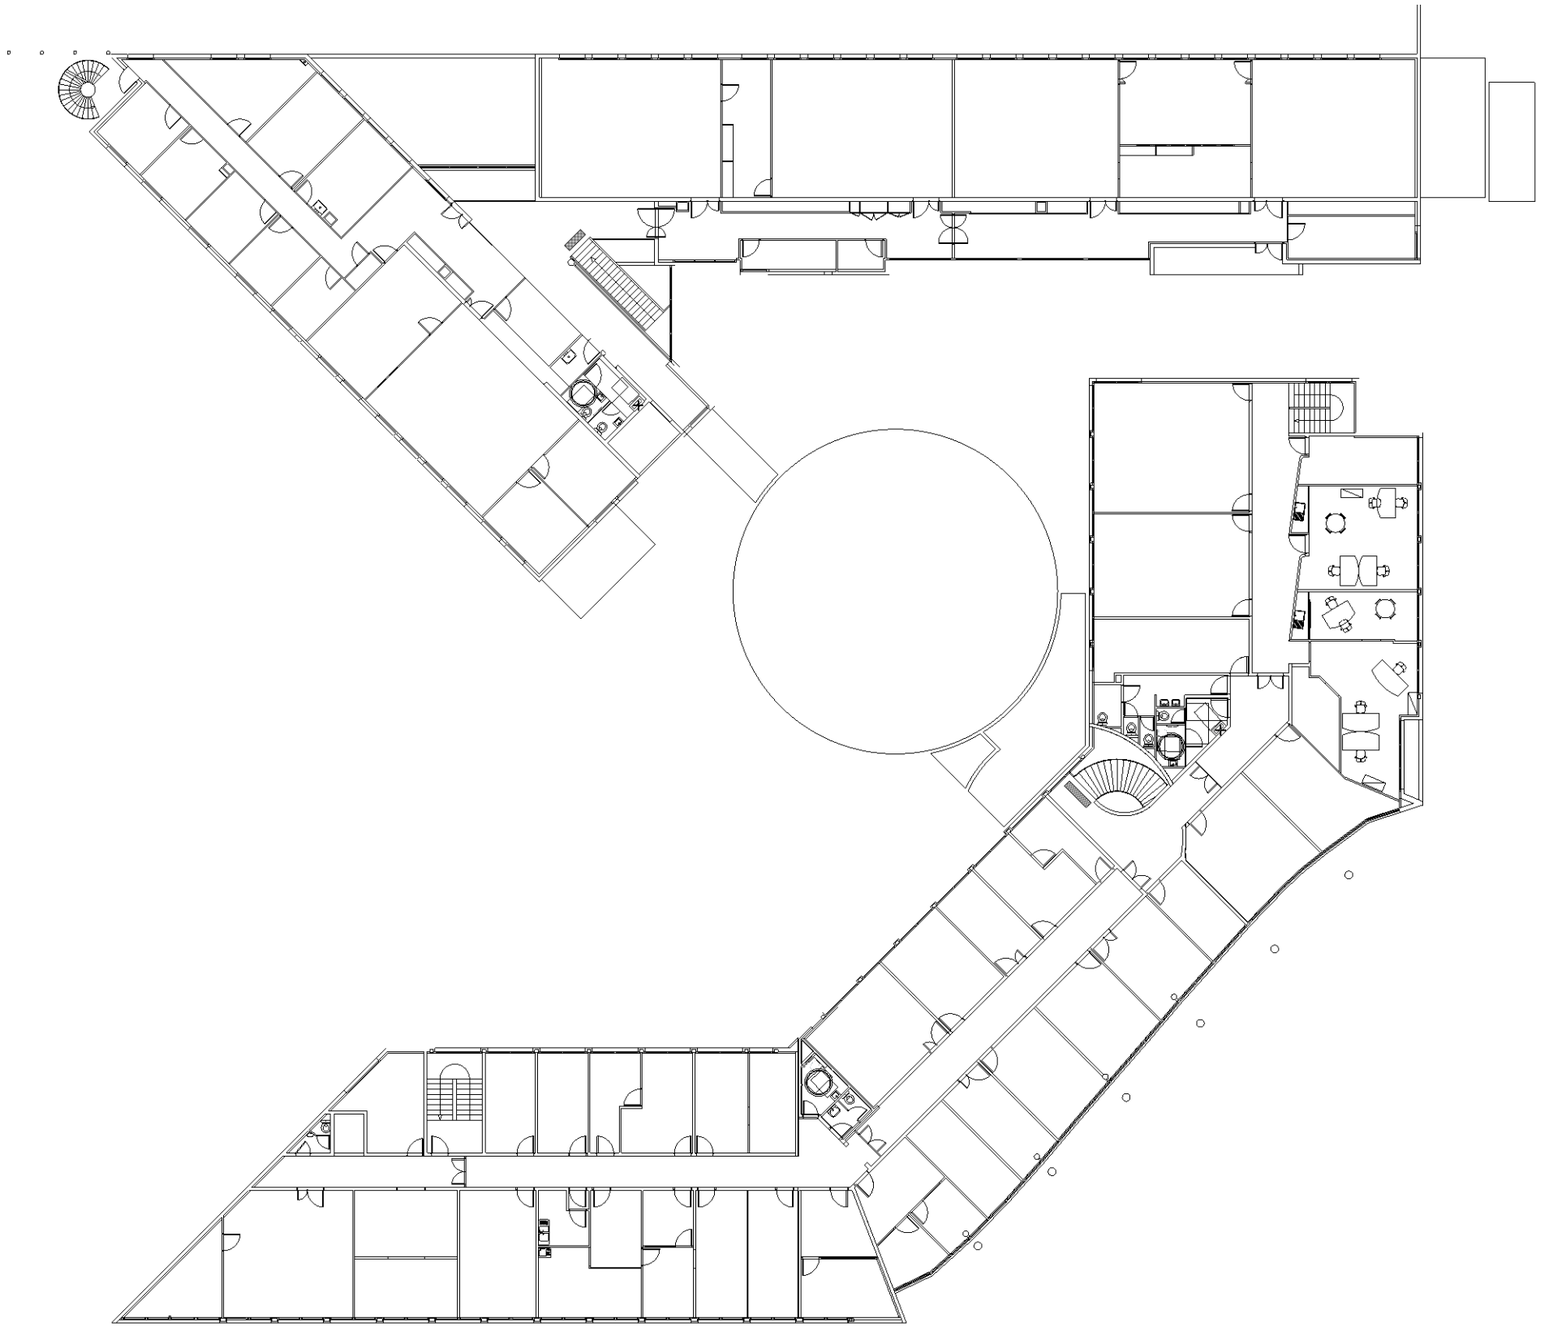

Les plans sont la propriété de Sherp'Accès. Ils ne peuvent être communiqués à des tiers sans autorisation écrite de notre part. Les cotations indiquées sont données à titre indicatif. Les entreprises doivent procéder à la vérification des côtes afin d'établir les plans d'exécution.

SHERP'ACCES	*IUT Metz* *Mise en Accessibilité 1er Etage* *Université de Lorraine - Site IUT ICPM*		*Echelle* *1/ 500 ème*	Etat Projeté	

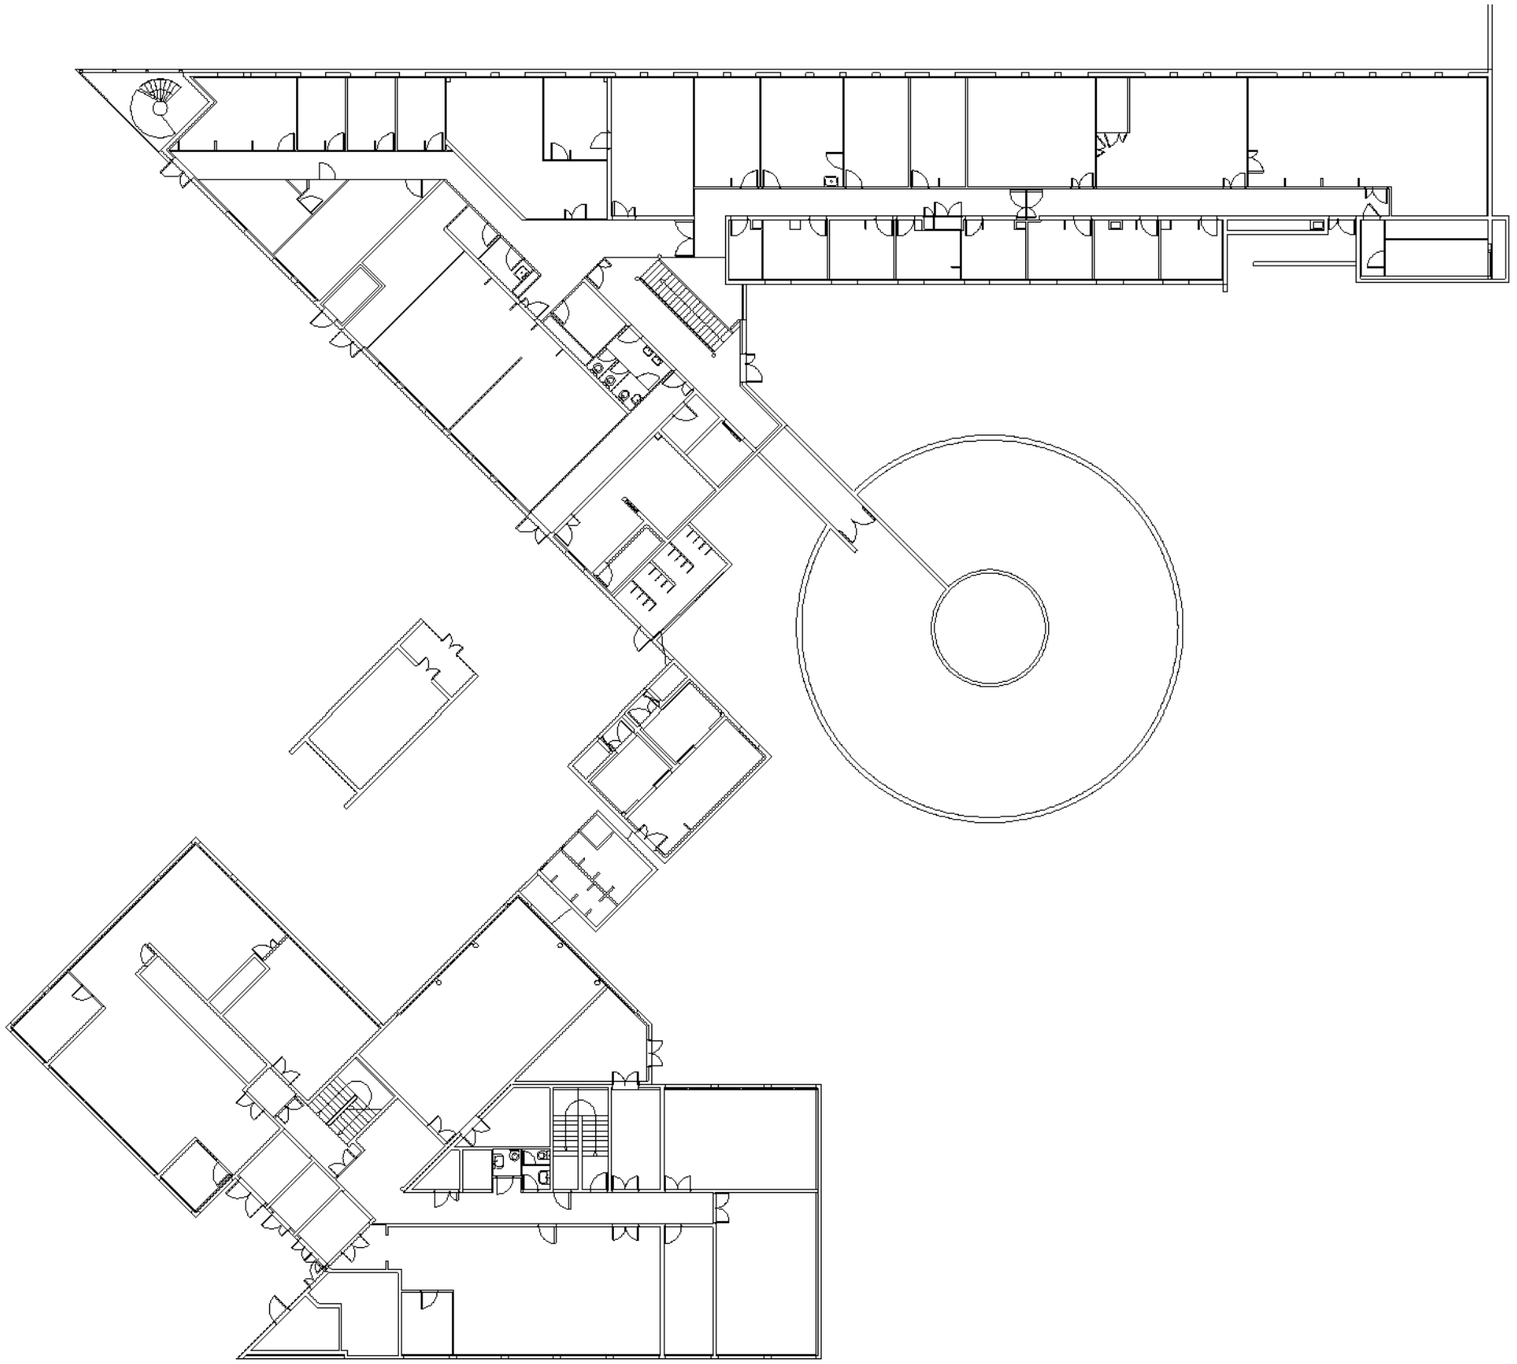

Les plans sont la propriété de Sherp'Accès. Ils ne peuvent être communiqués à des tiers sans autorisation écrite de notre part. Les cotations indiquées sont données à titre indicatif. Les entreprises doivent procéder à la vérification des côtes afin d'établir les plans d'exécution.

SHERP'ACCES	*IUT Metz* *Mise en Accessibilité Rez de Jardin* *Université de Lorraine - Site IUT ICPM*		*Echelle* *1/ 500 ème*	Etat Existant	

ICPM - Rez de Jardin

Repérage Obstacle



Obstacle N°23
Escalier
- Prolongation MC Existante
- Nez de marches
- contremarches
- Bande d'éveil




Obstacle N° 25-26
Sanitaire - Mis en confomité
- Dépose lavabo
- Dépose cloison
- Création d'un sanitaire adapté
- Modification cloison
- Equipe le local créé
- Création d'une baie libre






- Zone Code du Travail

Détail Sanitaire Hall Central Rez de Jardin - Etat Existant

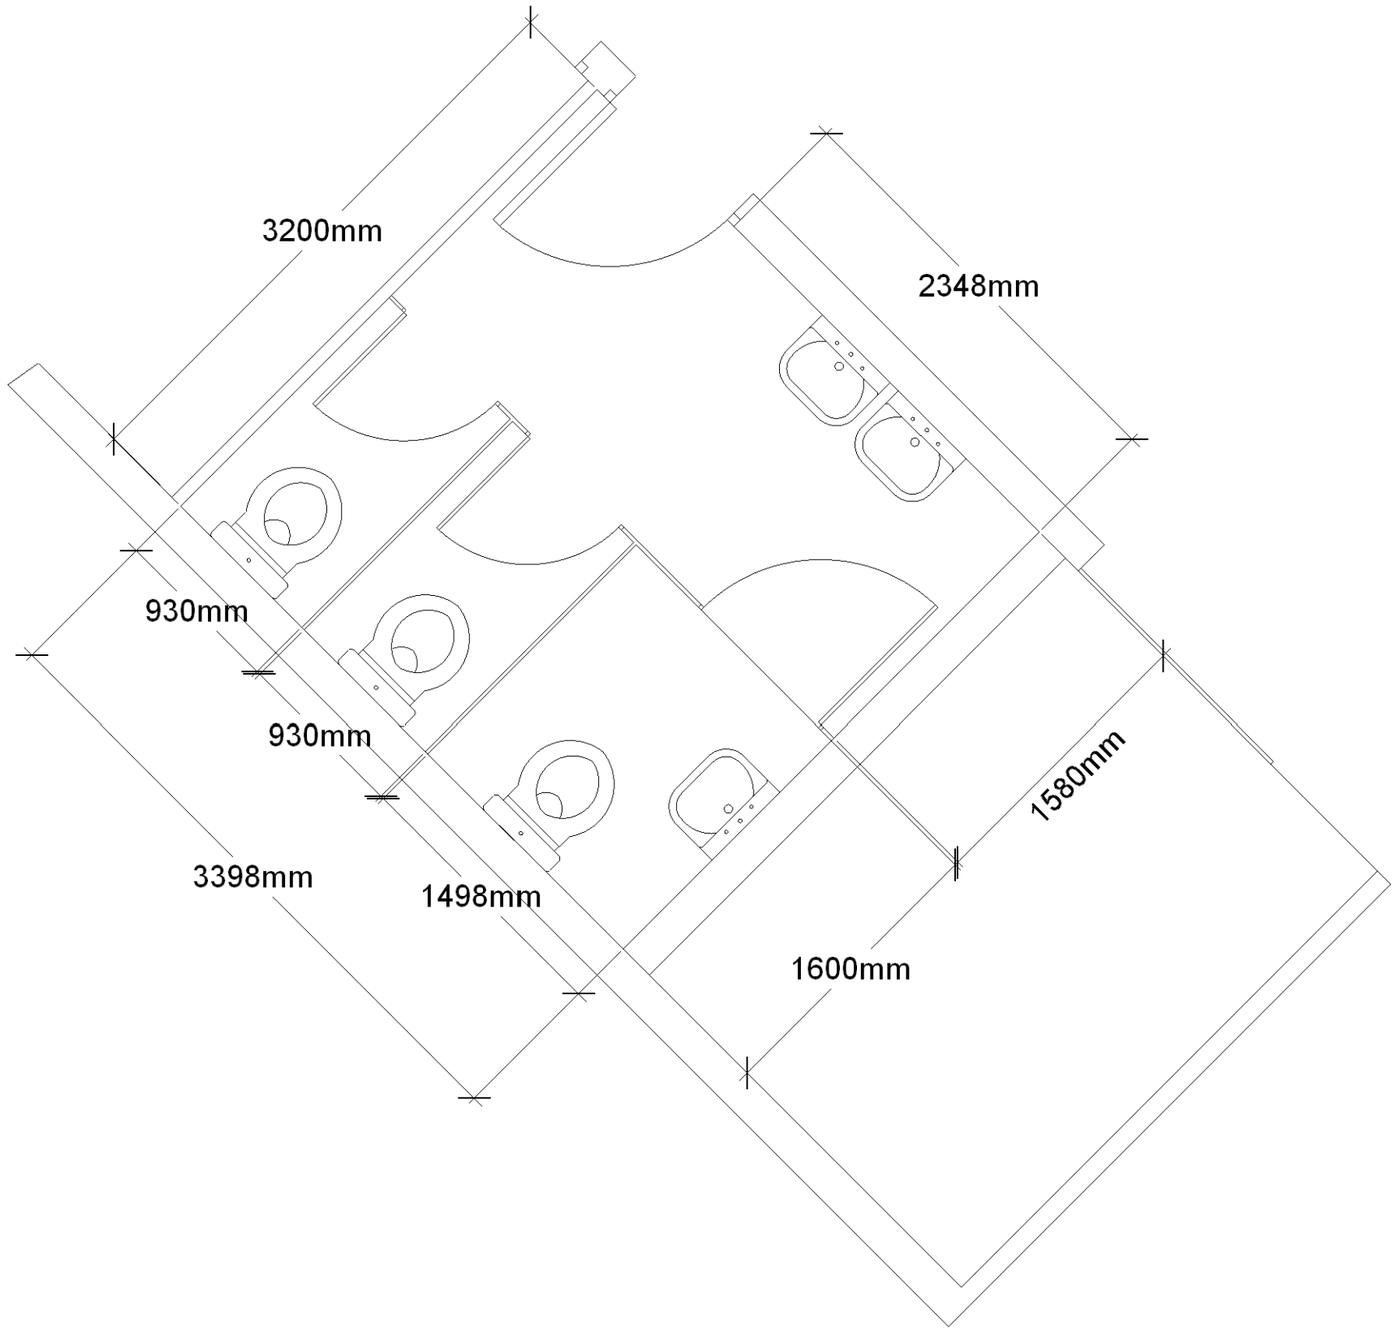


Localisation Sanitaire

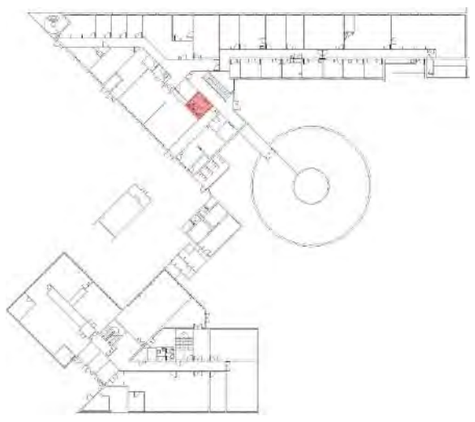


Les plans sont la propriété de Sherp'Accès. Ils ne peuvent être communiqués à des tiers sans autorisation écrite de notre part. Les cotations indiquées sont données à titre indicatif. Les entreprises doivent procéder à la vérification des côtes afin d'établir les plans d'exécution.

SHERP'ACCES	*IUT Metz* *Mise en Accessibilité Sanitaire Rez de Jardin Hall Central* *Université de Lorraine - Site IUT ICPM*		*Echelle* *1/ 50ème*	Etat Existant	

Détail Sanitaire Hall Central Rez de Jardin - Etat Existant - Dépose

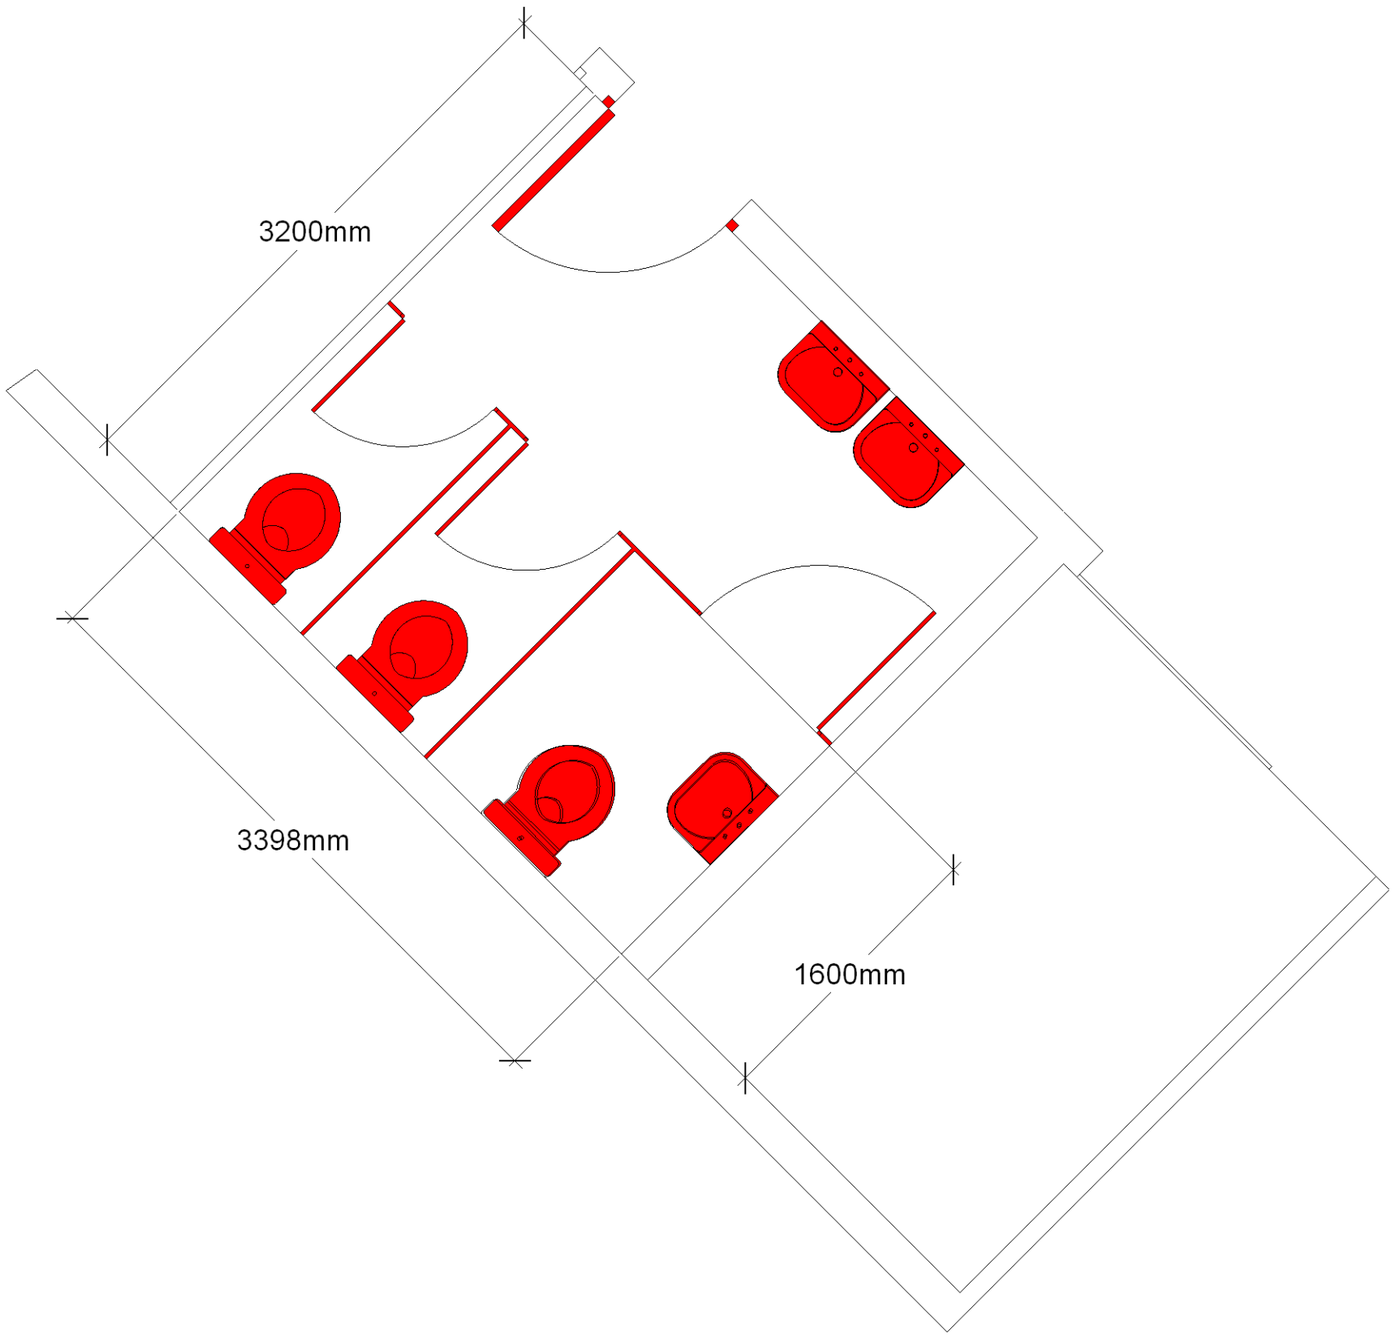


Localisation Sanitaire

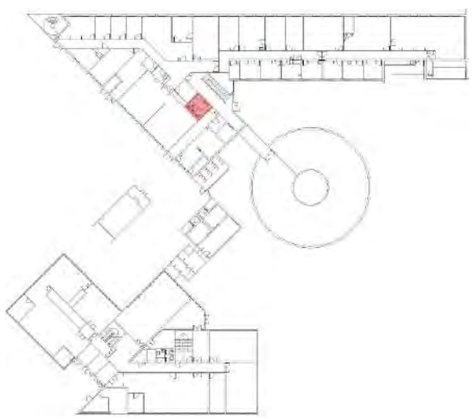


Les plans sont la propriété de Sherp'Accès. Ils ne peuvent être communiqués à des tiers sans autorisation écrite de notre part. Les cotations indiquées sont données à titre indicatif. Les entreprises doivent procéder à la vérification des côtes afin d'établir les plans d'exécution.

SHERP'ACCES	*IUT Metz* *Mise en Accessibilité Sanitaire Rez de Jardin Hall Central* *Université de Lorraine - Site IUT ICPM*		*Echelle* *1/ 50ème*	Etat Existant - Dépose	

Détail Sanitaire Hall Central Rez de Jardin - Etat Projeté

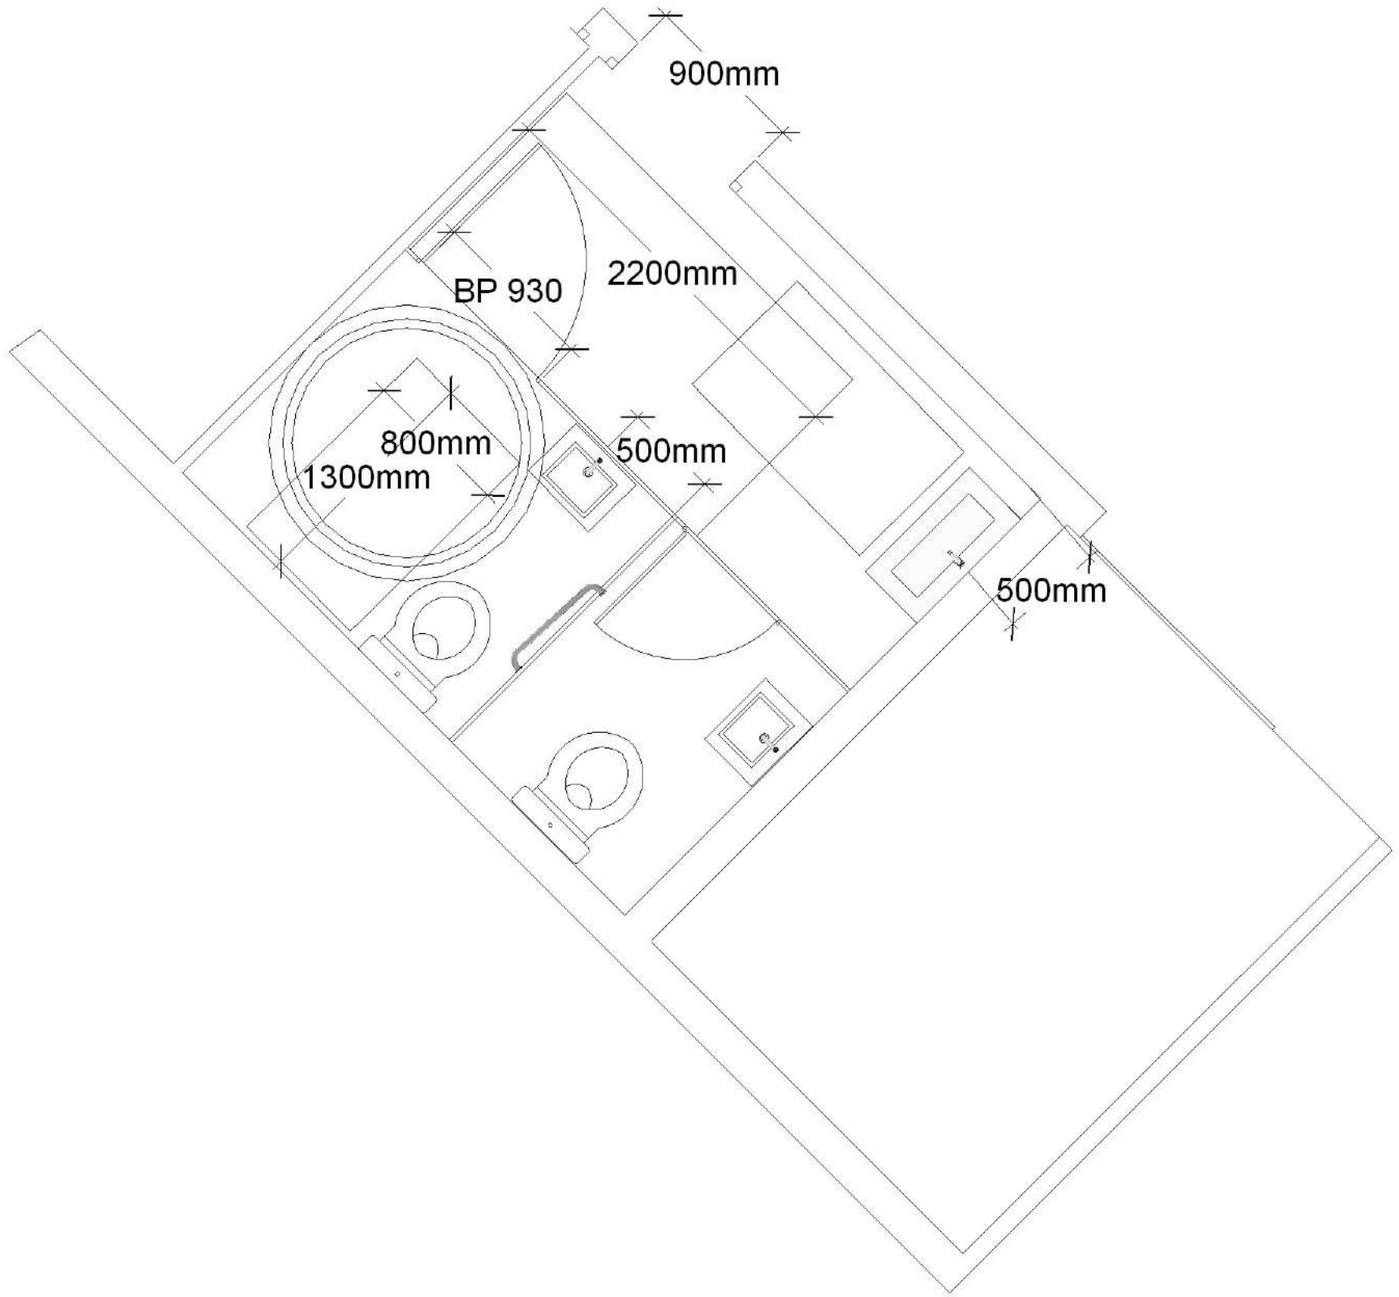

Localisation Sanitaire

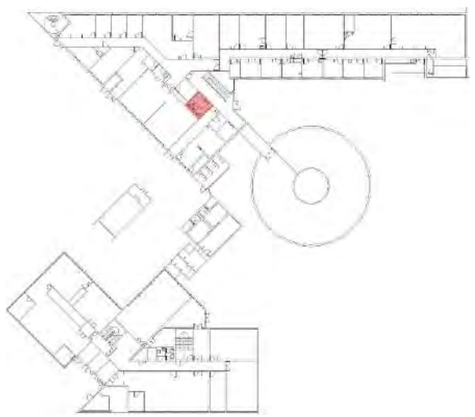


Les plans sont la propriété de Sherp'Accès. Ils ne peuvent être communiqués à des tiers sans autorisation écrite de notre part. Les cotations indiquées sont données à titre indicatif. Les entreprises doivent procéder à la vérification des côtes afin d'établir les plans d'exécution.


SHERP'ACCES	*IUT Metz* *Mise en Accessibilité Sanitaire Rez de Jardin Hall Central* *Université de Lorraine - Site IUT ICPM*		*Echelle* *1/ 50ème*	Etat Projeté	

Fiche Travaux
Schéma de pose éléments sanitaire


Détail cuvette

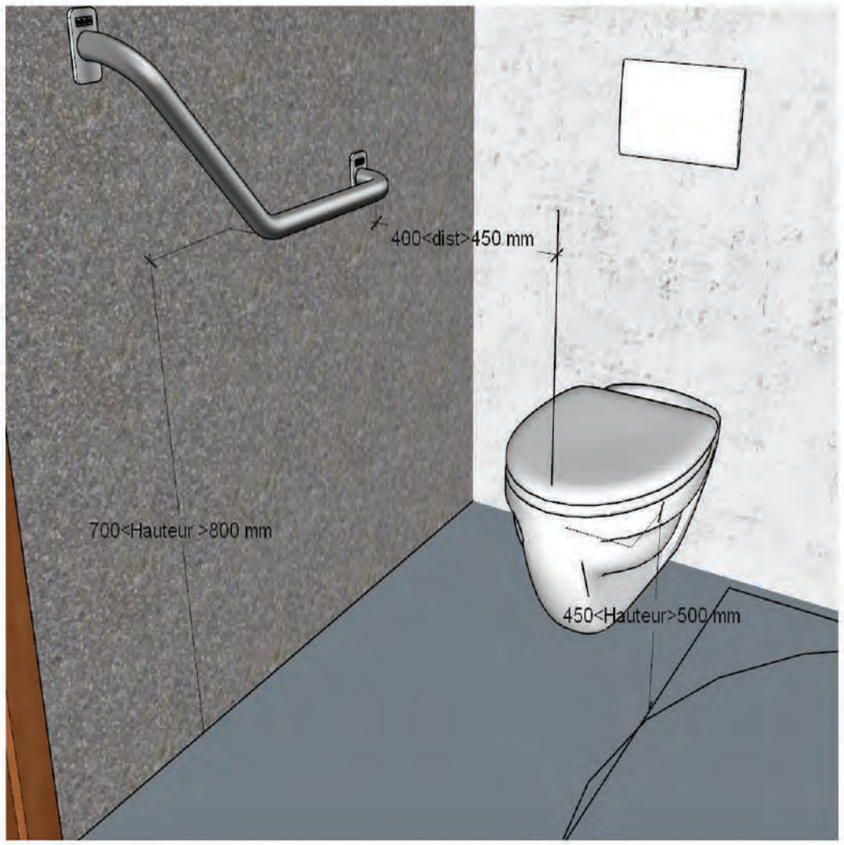

Détail Lave main

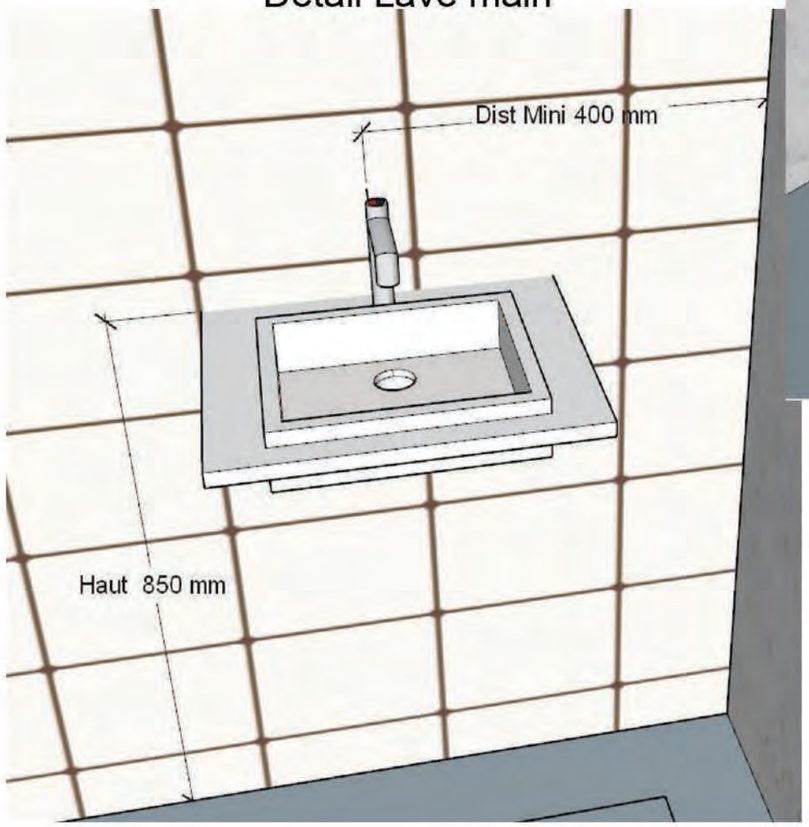


Détail Lavabo

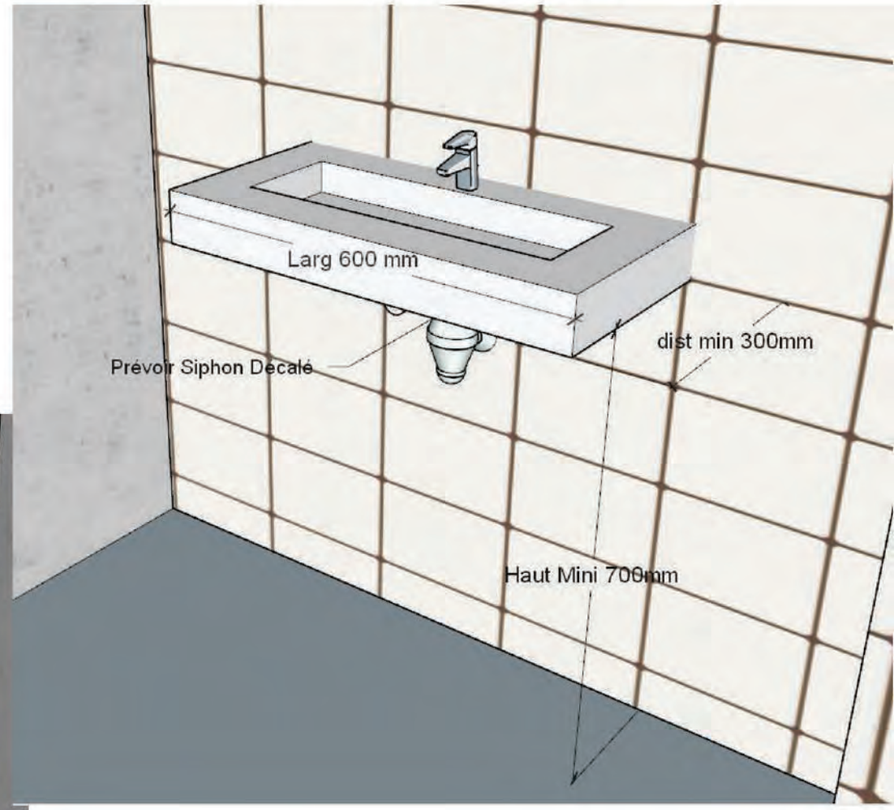



Les plans sont la propriété de Sherp'Accès. Ils ne peuvent être communiqués à des tiers sans autorisation écrite de notre part. Les cotations indiquées sont données à titre indicatif. Les entreprises doivent procéder à la vérification des côtes afin d'établir les plans d'exécution.

UNIVERSITÉ DE LORRAINE	Projet : Site : Version : Contact :	Principe de pose des différents éléments sanitaire Université de Lorraine - Campus Ile du Saulcy -57000 Metz V 1	SHERP'ACCES	Début des travaux : Fin des travaux : Durée des travaux : *Facture établie suite PV de réception*	Signature Entreprise :	Signature MOE :

Fiche Travaux
Schéma de principe Sécurisation Escalier

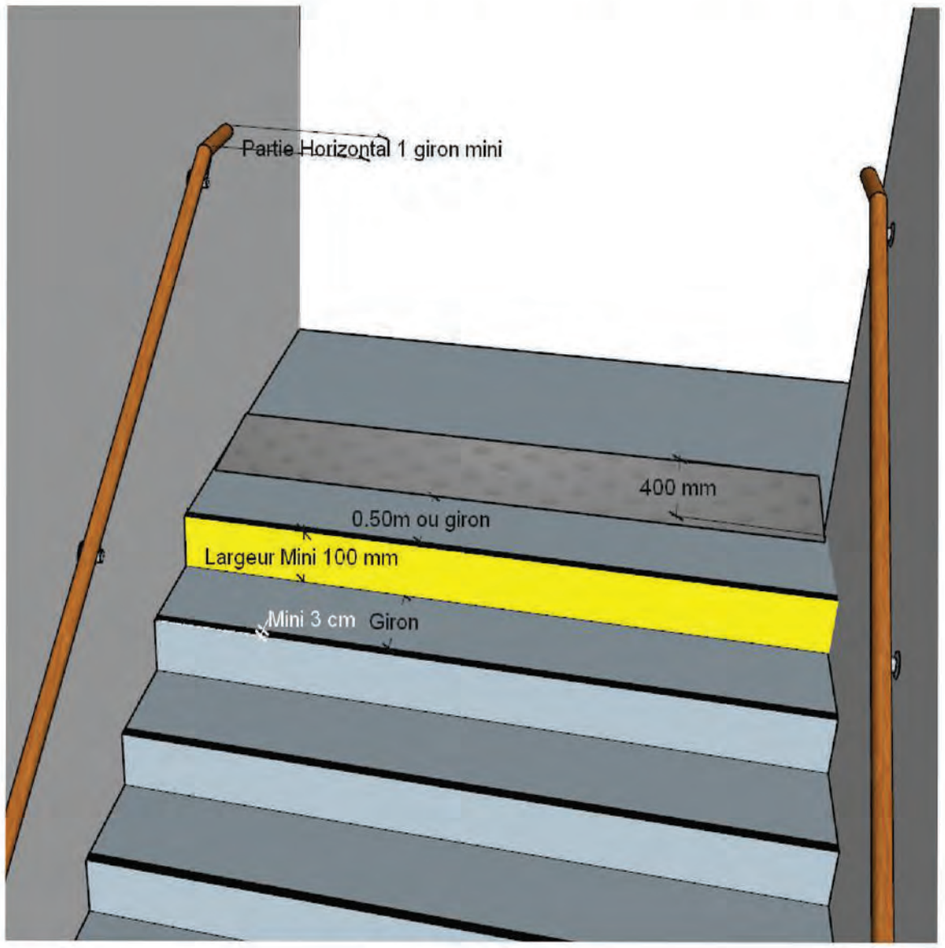

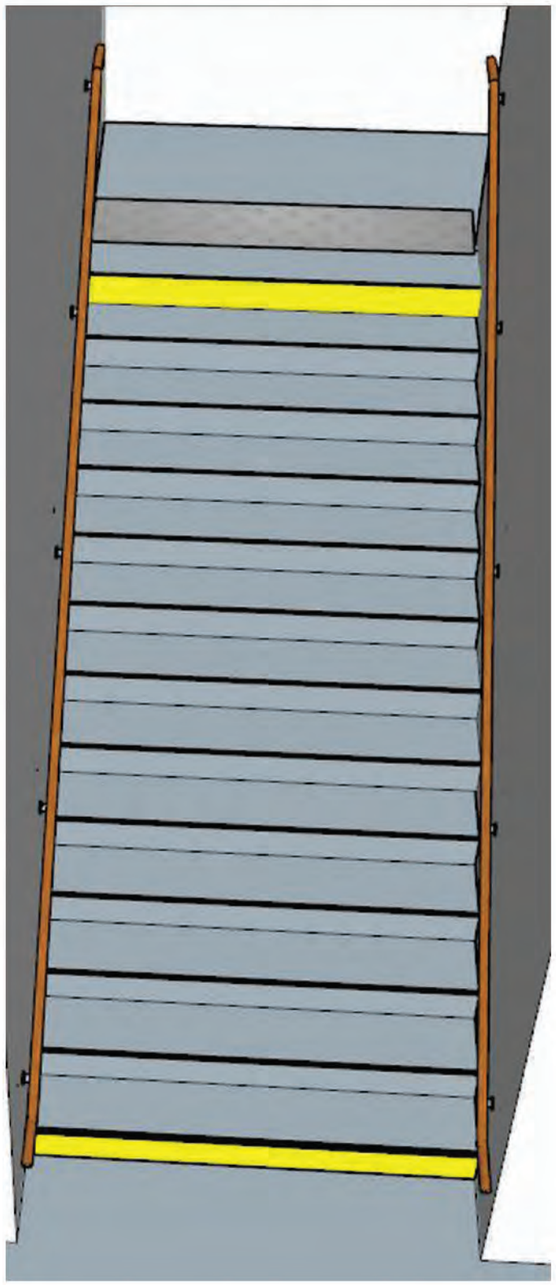

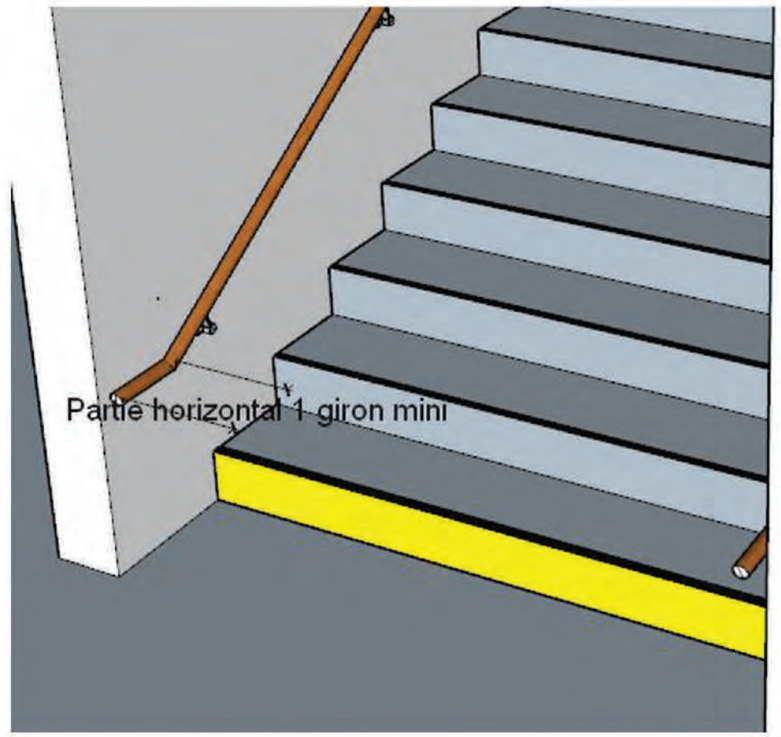

Les plans sont la propriété de Sherp'Accès. Ils ne peuvent être communiqués à des tiers sans autorisation écrite de notre part. Les cotations indiquées sont données à titre indicatif. Les entreprises doivent procéder à la vérification des côtes afin d'établir les plans d'exécution.

UNIVERSITÉ DE LORRAINE	Projet : Principe de sécurisation d'un escalier Site : Université de Lorraine - Campus Ile du Saulcy -57000 Metz Version : V 1 Contact :	SHERP'ACCES	Début des travaux : Fin des travaux : Durée des travaux : *Facture établie suite PV de réception*	Signature Entreprise :	Signature MOE :