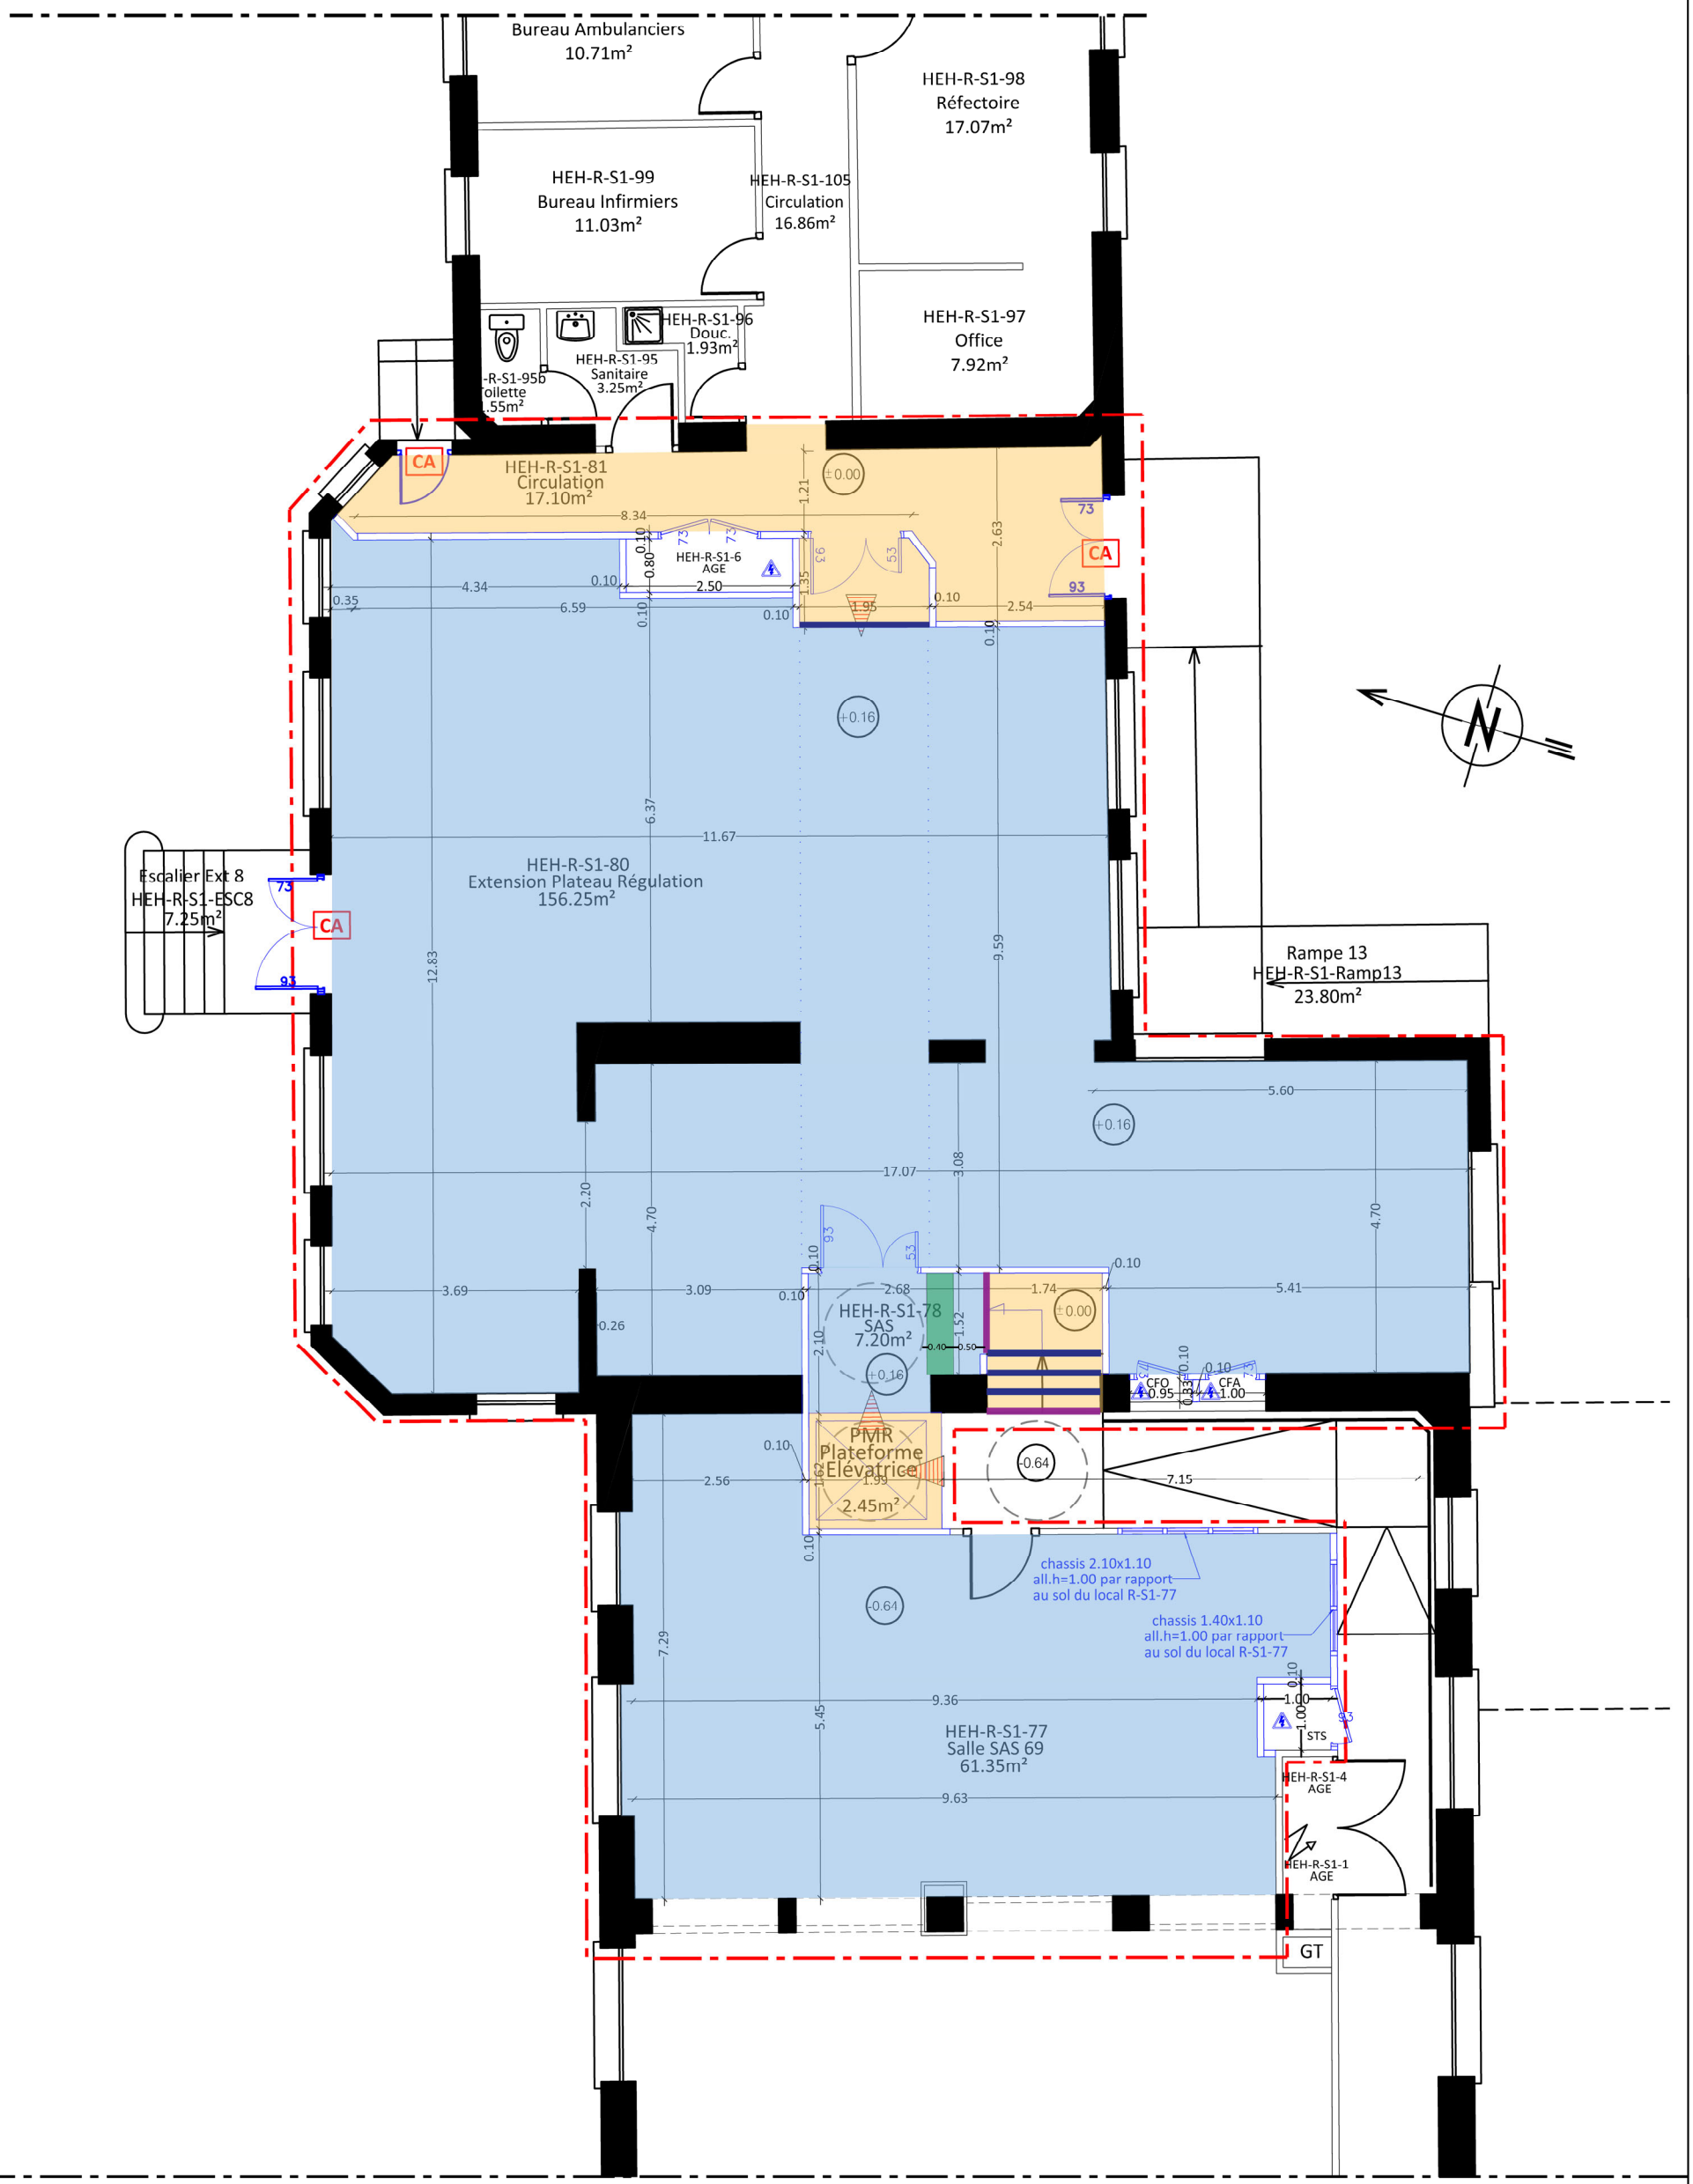


EMPRISE TRAVAUX

Légende plancher technique et sols souples

- Sol souple sur plancher technique
- Sol souple

Légende contremarche, nez de marche, bande podotactile

- Contremarche de la première et dernière marche contrastée
- Nez de chaque marche contrasté
- Bande podotactile

HCL - GROUPEMENT HOSPITALIER CENTRE BATIMENT R DIRECTION DU PATRIMOINE HOSPITALIER DEPARTEMENT ARCHITECTURE ET MAÎTRISE D'OEUVRE	HCL HOSPICES CIVILS DE LYON	OPERATION n° 21 0382 Extension de la régulation SAMU SAS Niveau sous sol - partiel Plan des revêtements de sols	DCE Date septt 2026 Echelle 1/100	Feuillet n° R_RS_SS_P