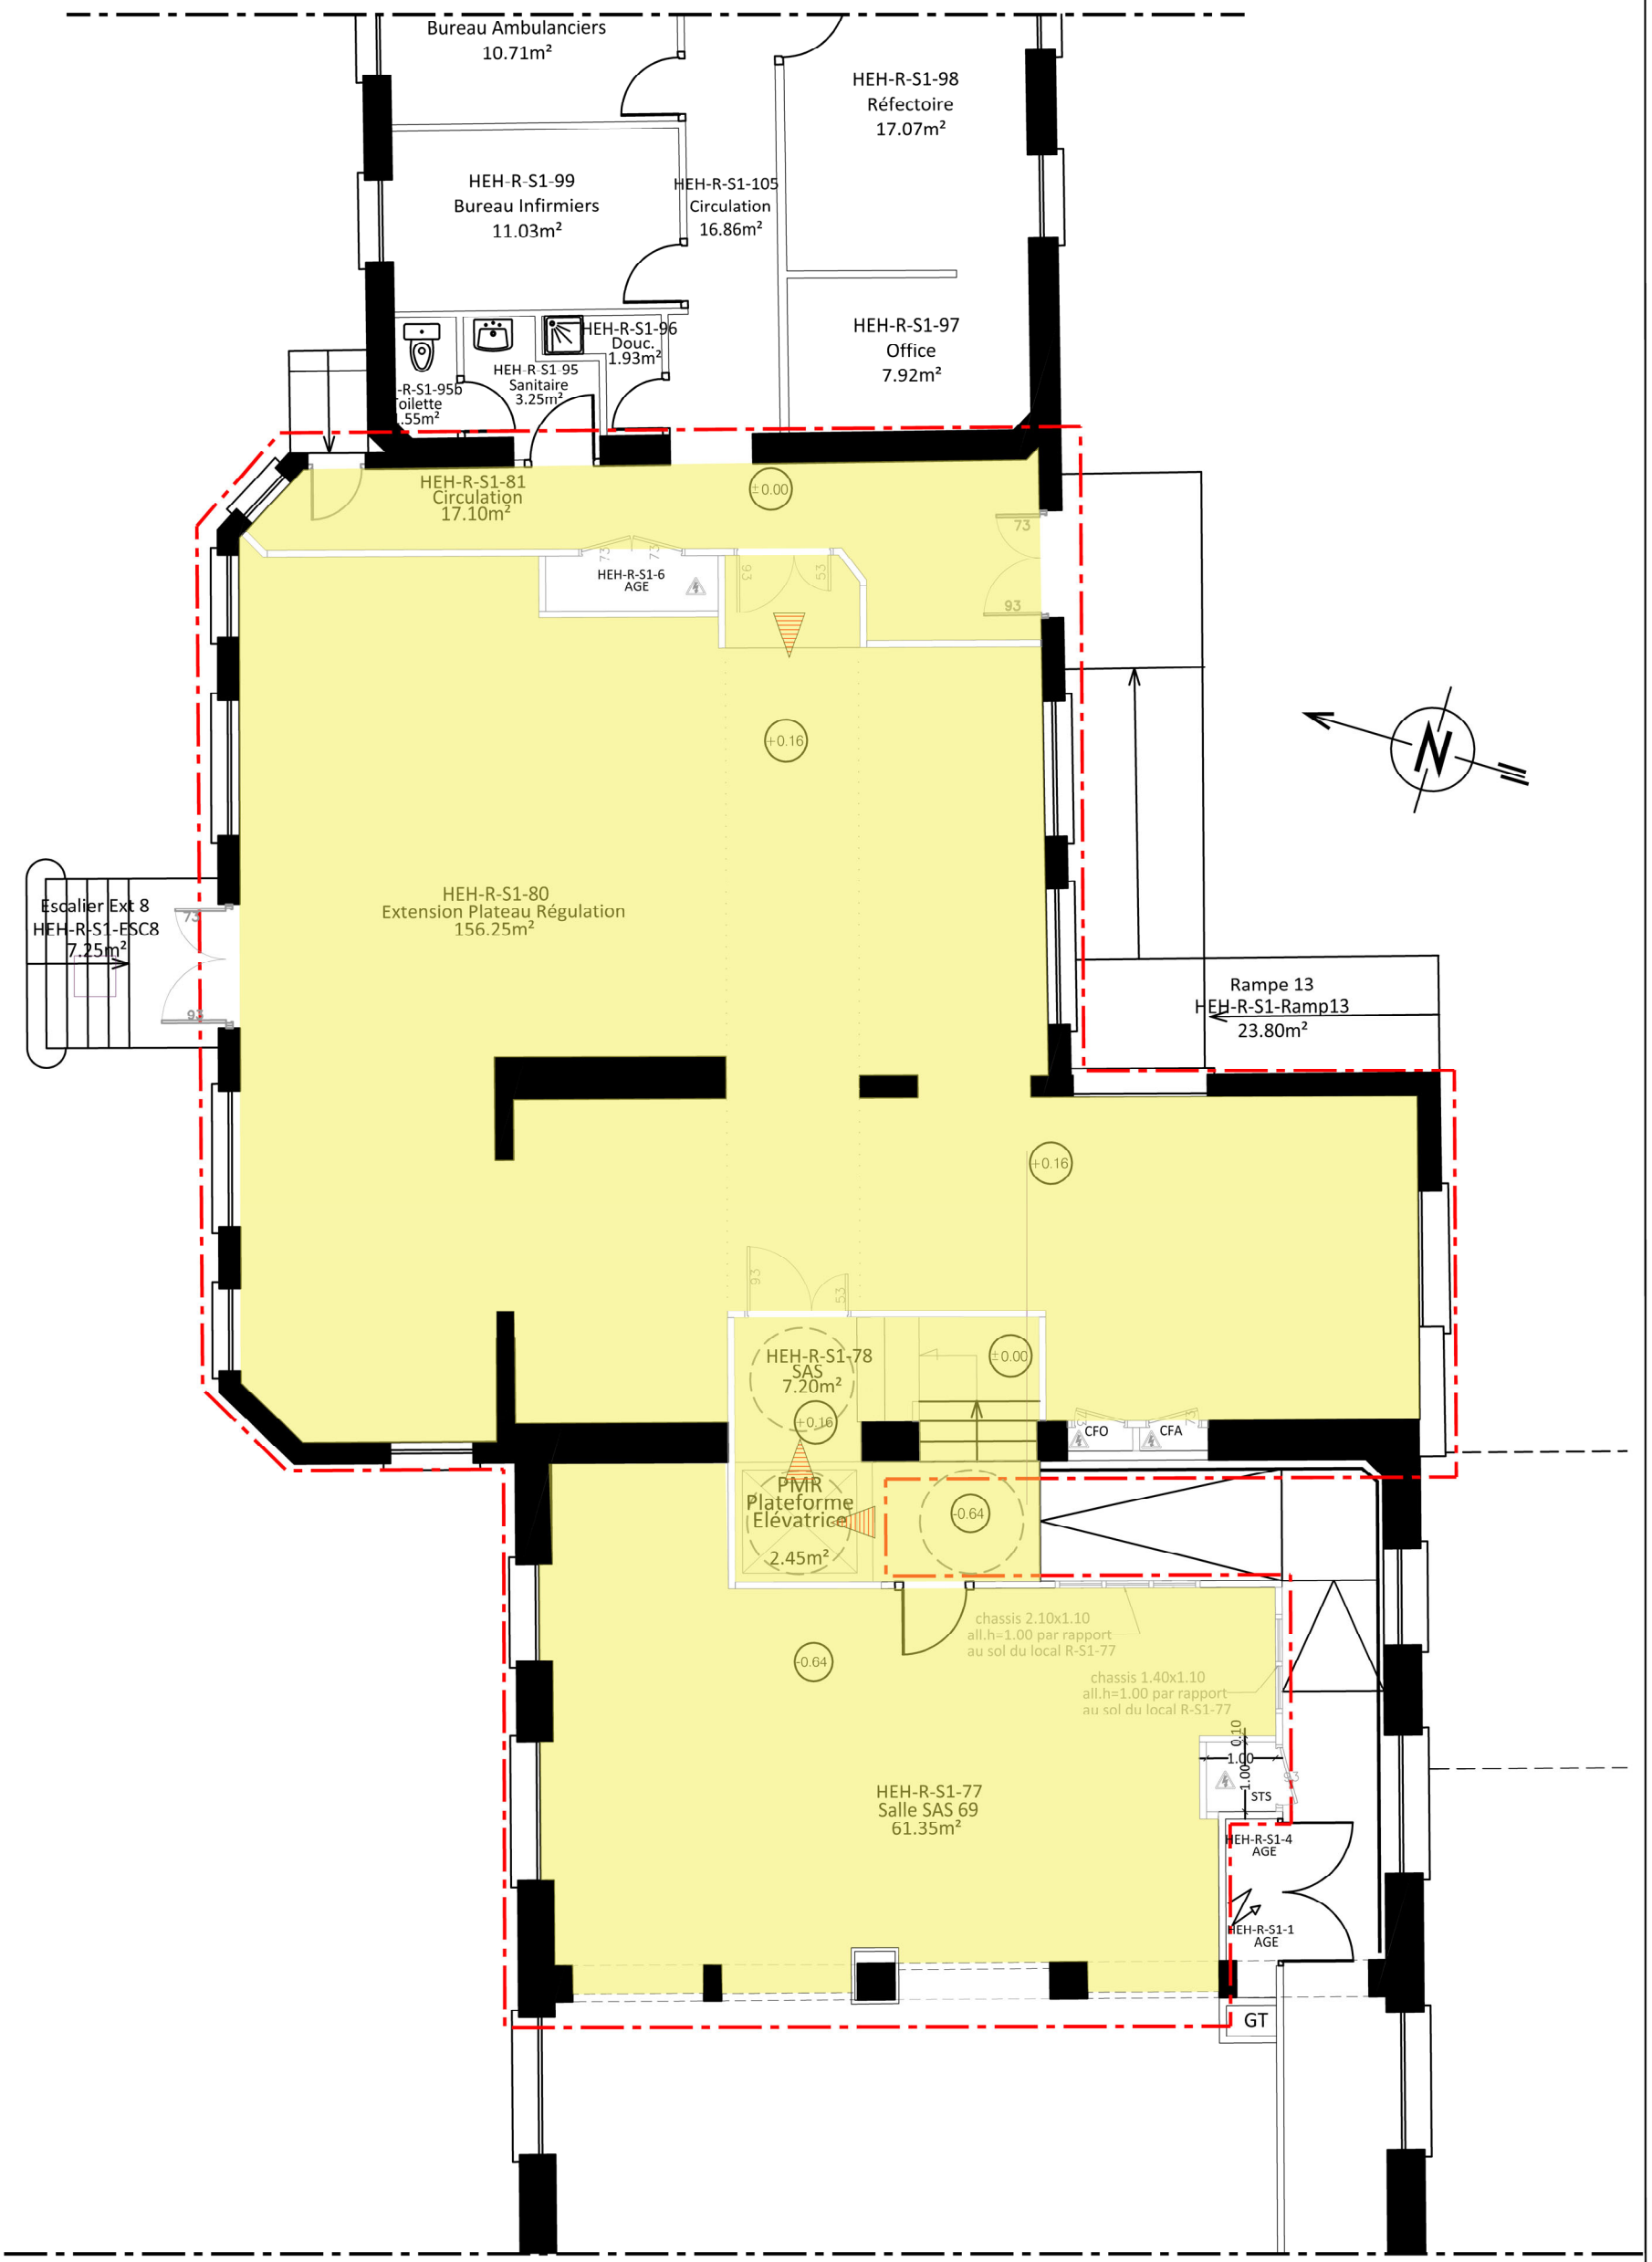


EMPRISE TRAVAUX

Légende plafonds suspendus

600x600 faux plafond neuf
ossatures + dalles

HCL - GROUPEMENT HOSPITALIER CENTRE BATIMENT R DIRECTION DU PATRIMOINE HOSPITALIER DEPARTEMENT ARCHITECTURE ET MAÎTRISE D'OEUVRE	HCL HOSPICES CIVILS DE LYON	OPERATION n° 21 0382 Extension de la régulation SAMU SAS Niveau sous sol - partiel Plan des plafonds suspendus	DCE Date sept 2026 Echelle 1/100	Feuillet n° R_PS_SS _P