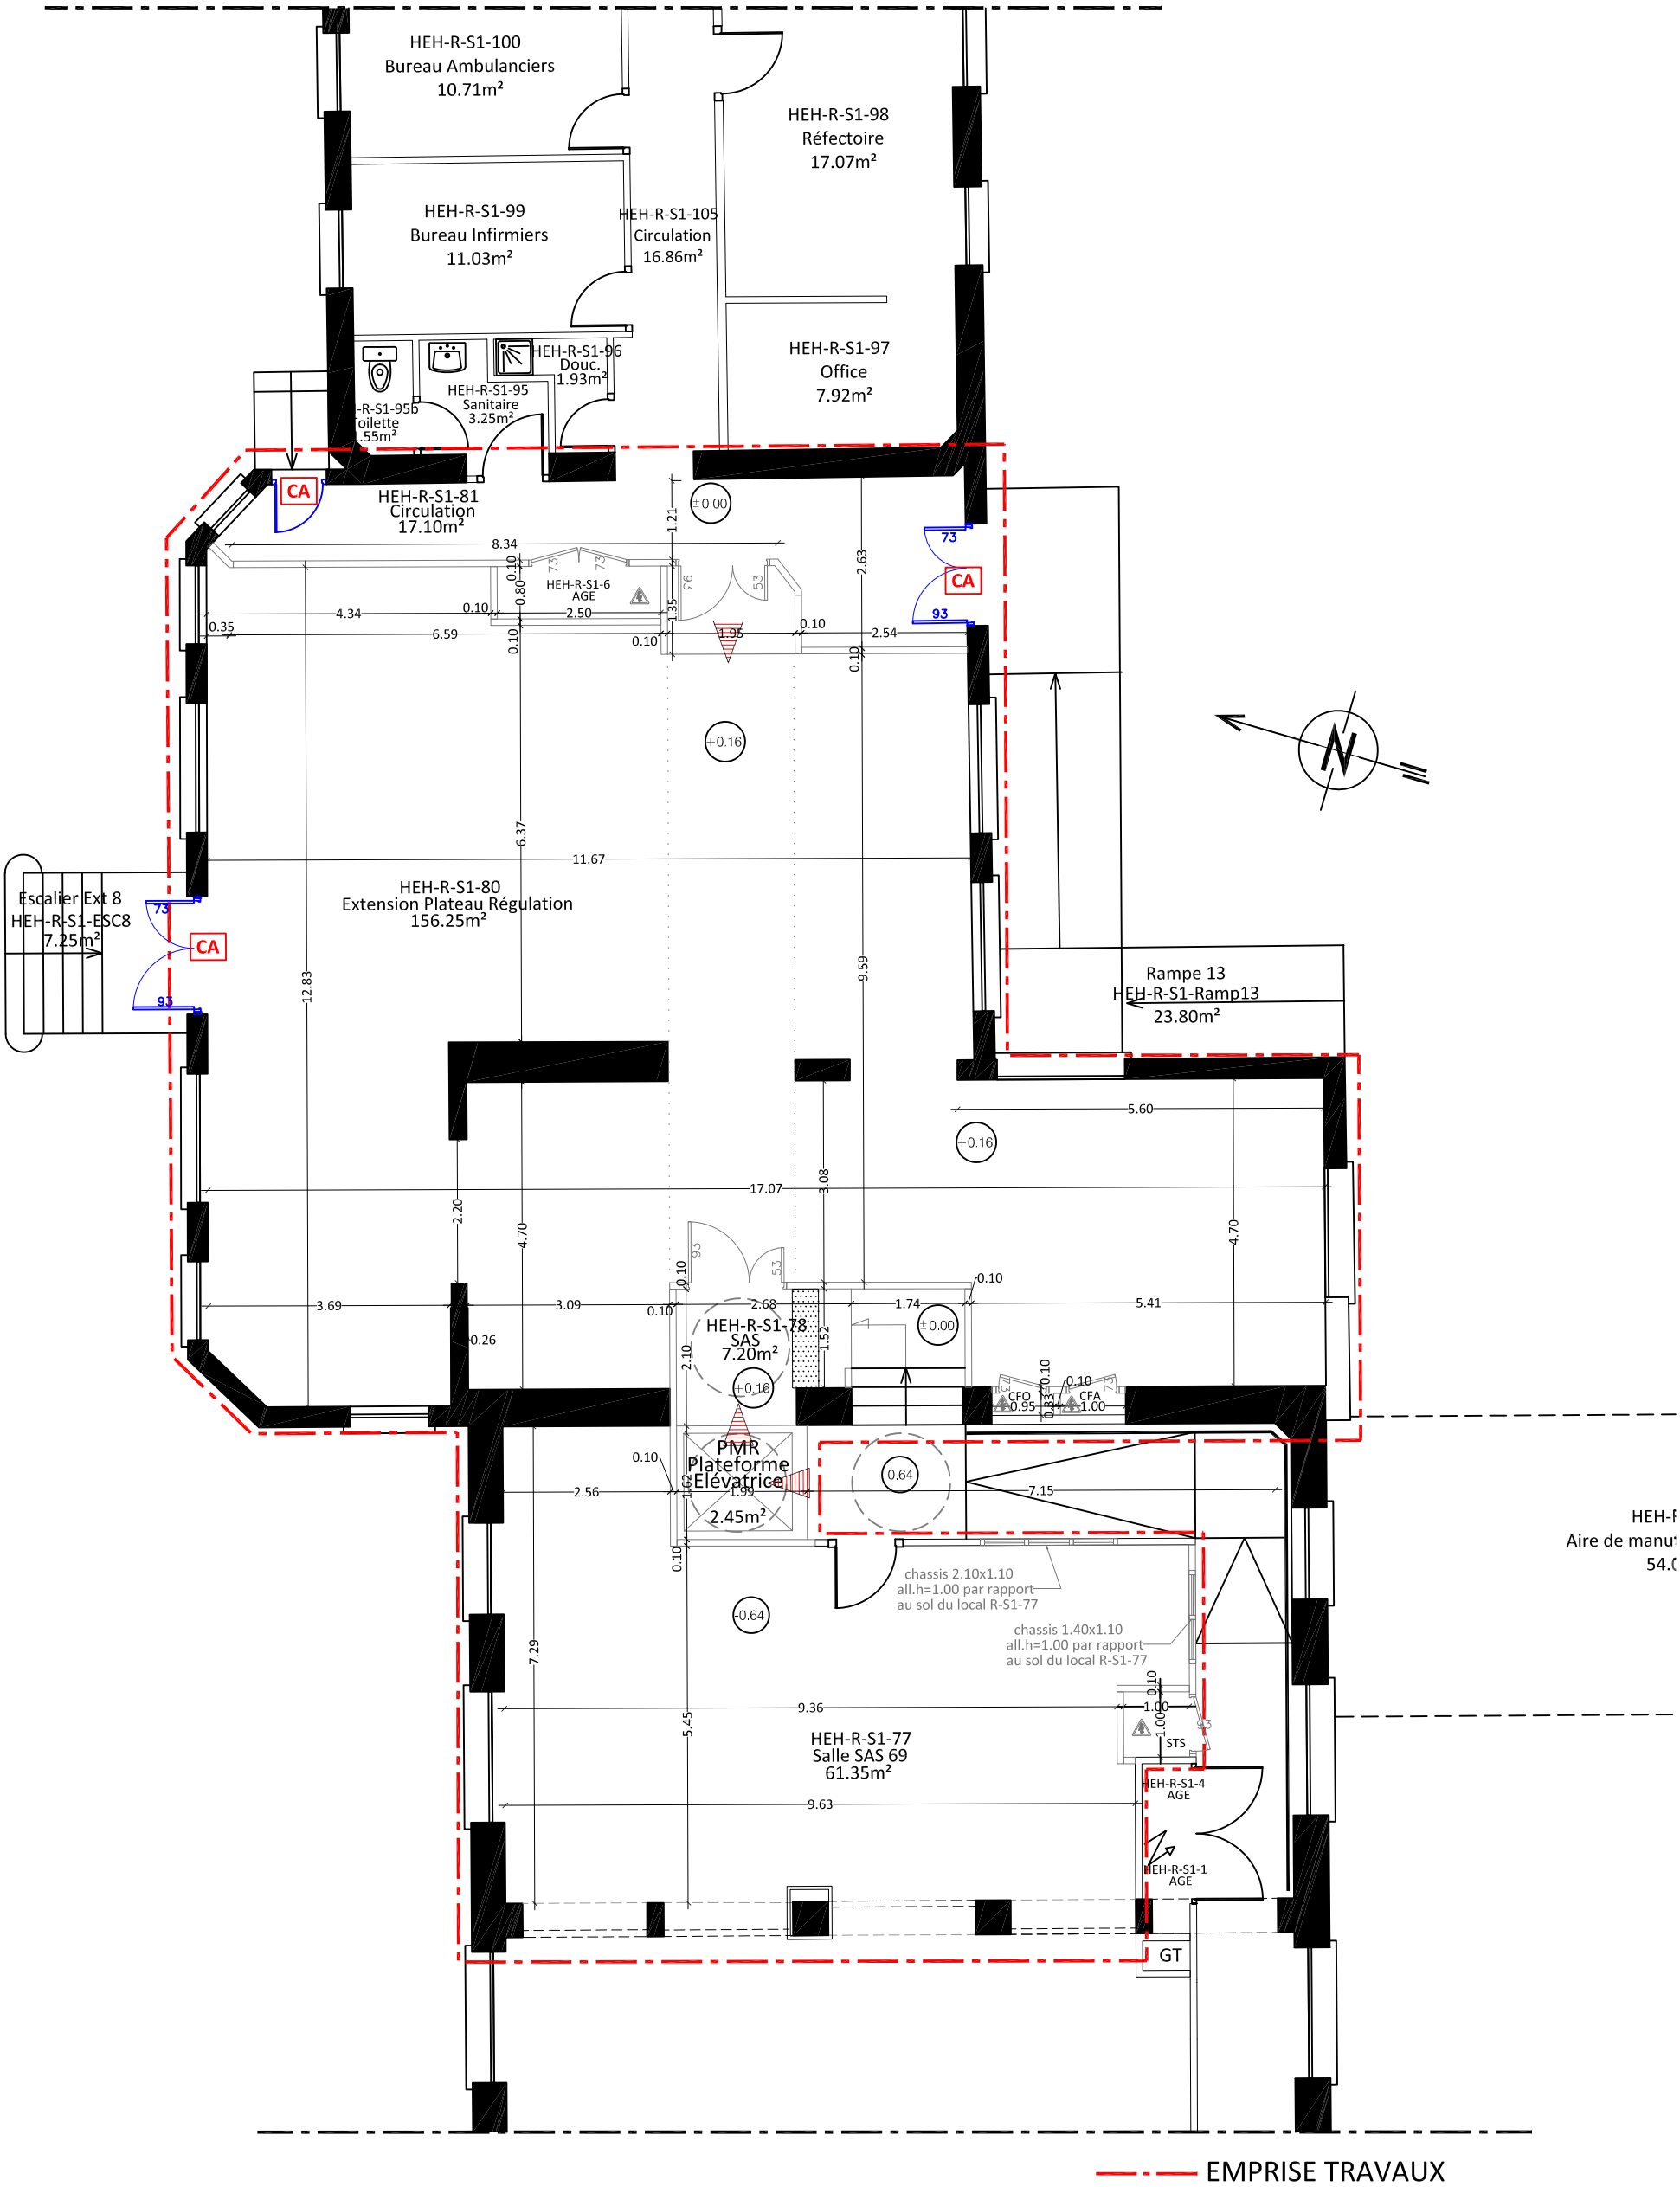


Légende menuiseries extèrieures

CA Contrôle d'accès

Menuiseries neuves

HCL - GROUPEMENT HOSPITALIER CENTRE BATIMENT R DIRECTION DU PATRIMOINE HOSPITALIER DEPARTEMENT ARCHITECTURE ET MAÎTRISE D'OEUVRE	OPERATION n° 21 0382 Extension de la régulation SAMU SAS Niveau sous sol - partiel Plan des menuiseries extèrieures	DCE Date sept 2026 Echelle 1/100	Feuillet n° R_MEX_SS_P