


Plan de situation
1/25 000è

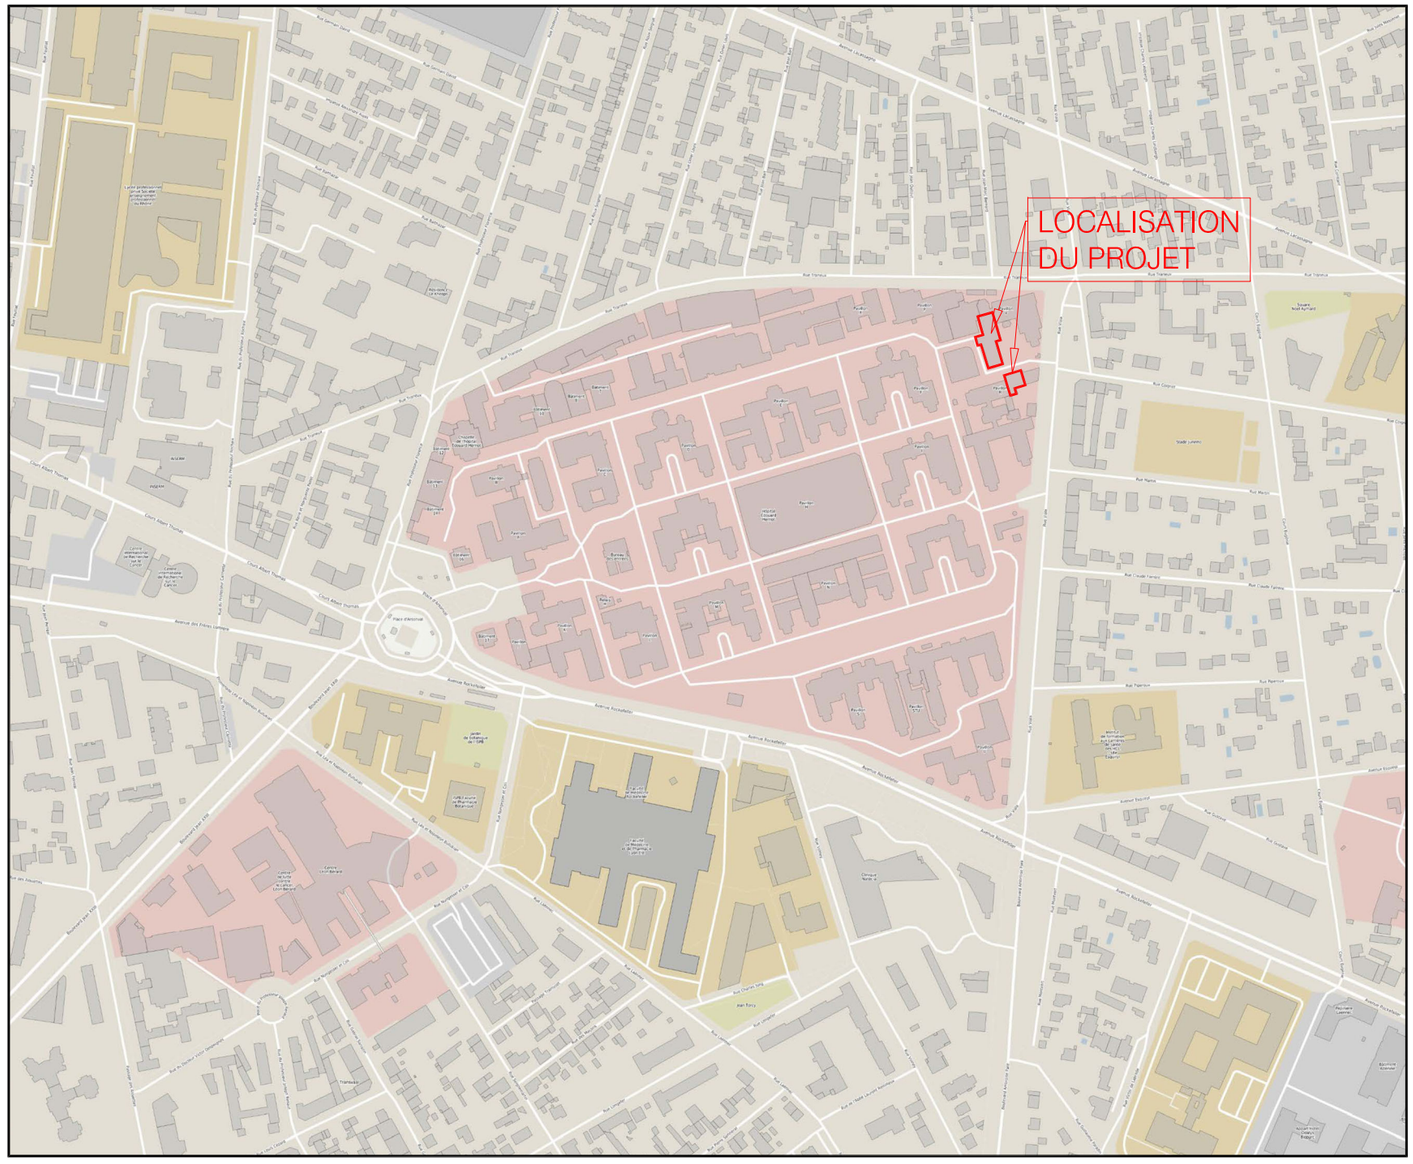

Plan de situation
1/5000è

	HCL - GROUPEMENT HOSPITALIER CENTRE HEH - PAVILLONS R & V DIRECTION DU PATRIMOINE HOSPITALIER DEPARTEMENT D'ARCHITECTURE ET DE MAÎTRISE D'OEUVRE	HCL HOSPICES CIVILS DE LYON	OPERATION n° 21 0382 Extension de la régulation SAMU SAS PLAN DE SITUATION	DCE Date septt 2026 Echelle	Feuillet n° SIT_E