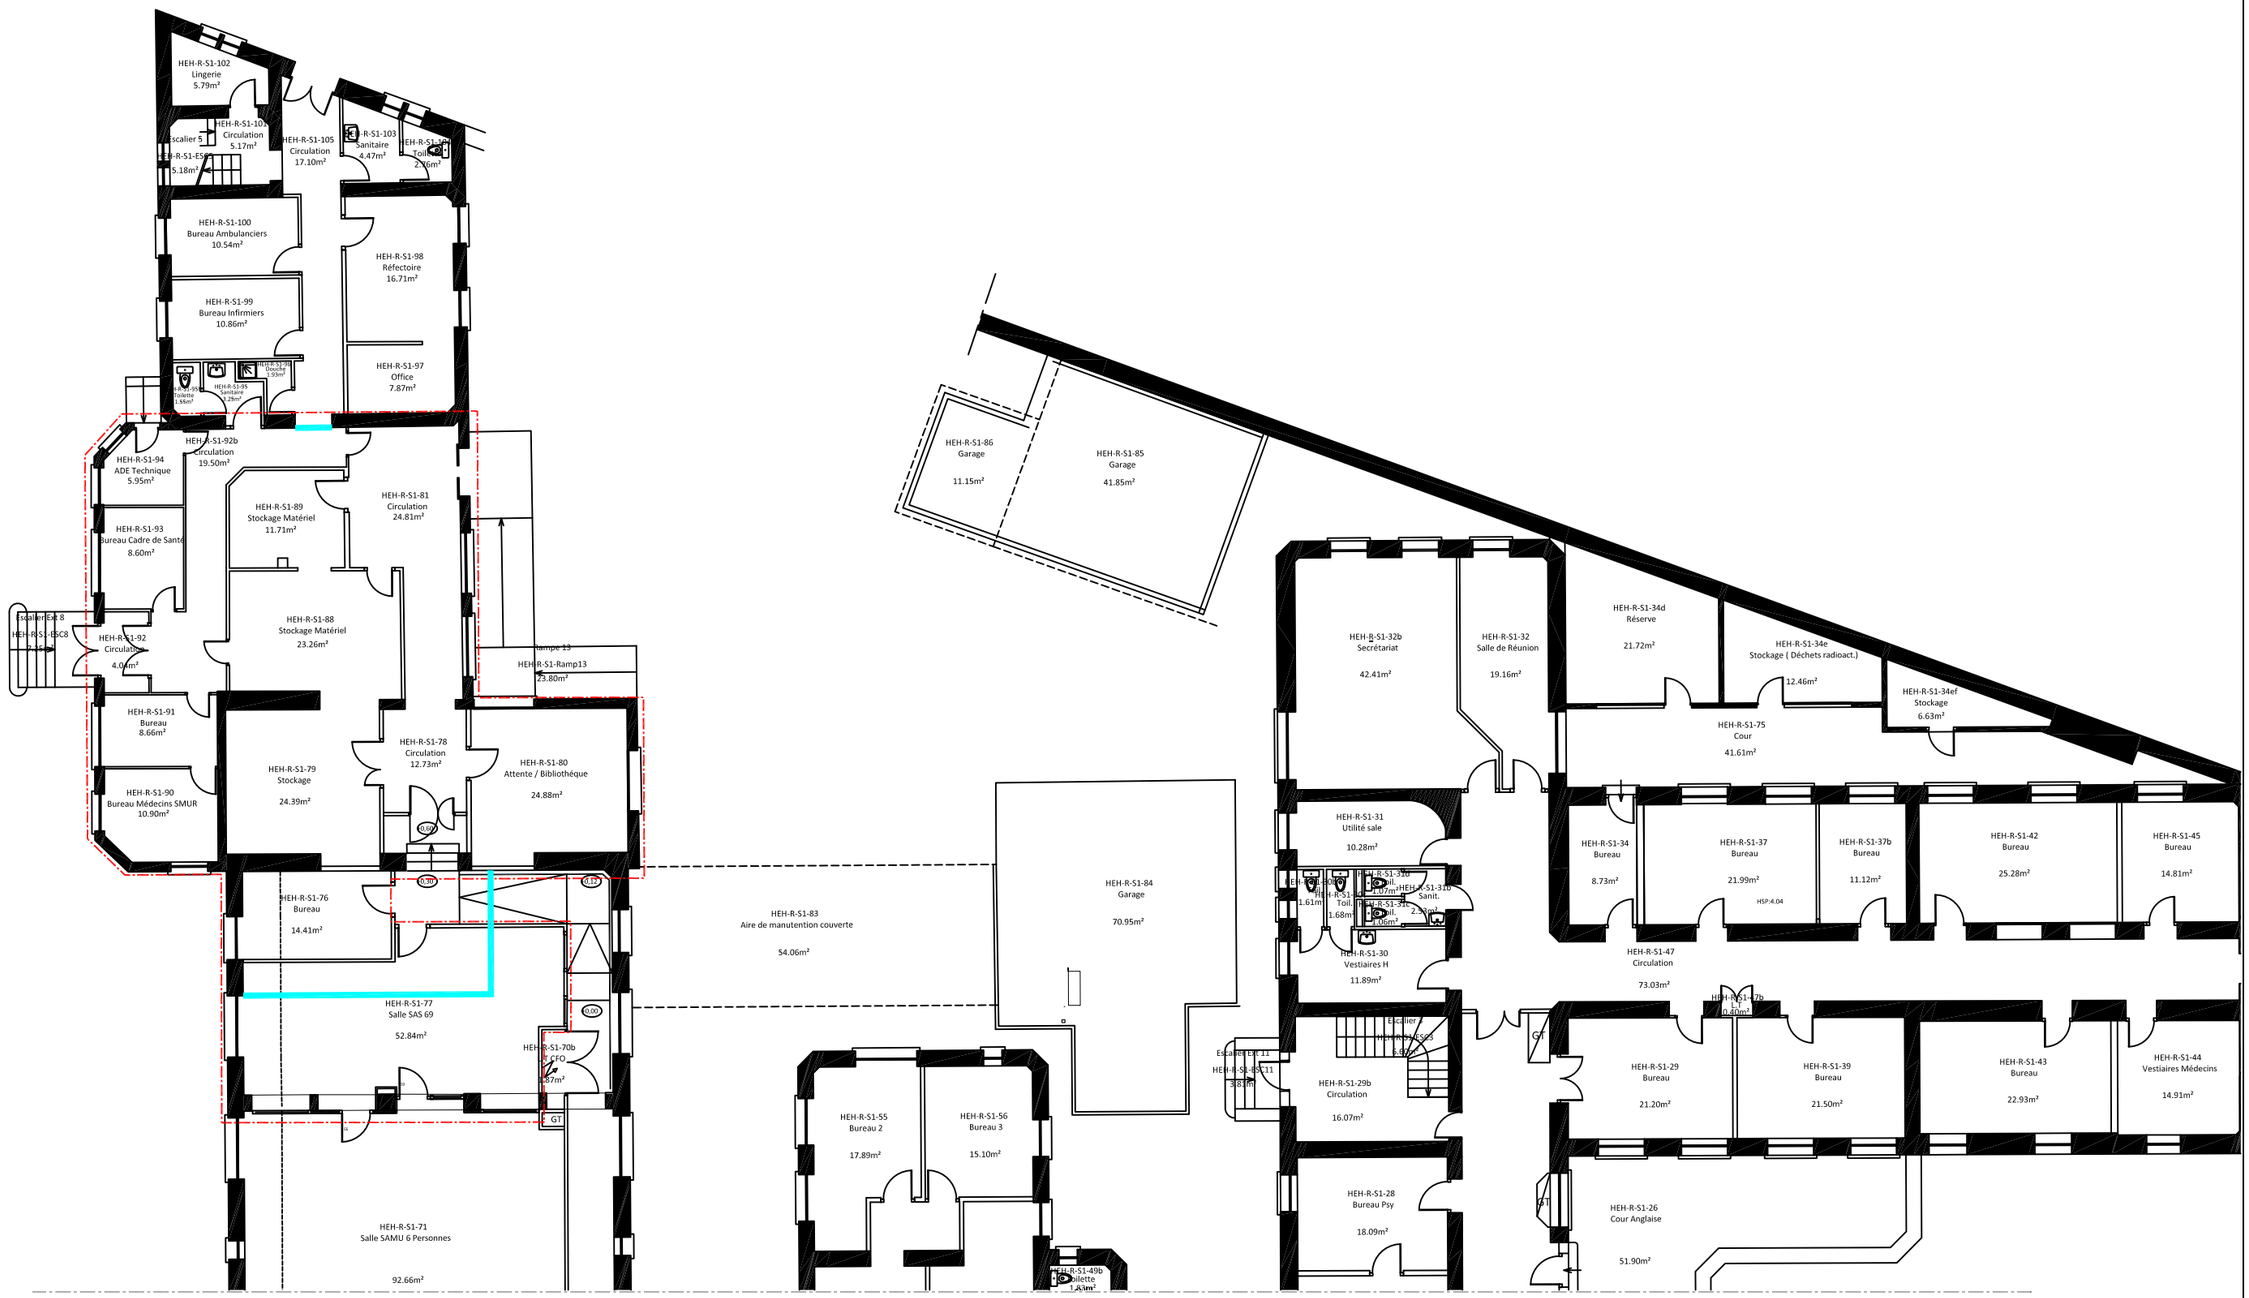


HCL - GROUPEMENT HOSPITALIER CENTRE BATIMENT R DIRECTION DU PATRIMOINE HOSPITALIER DEPARTEMENT ARCHITECTURE ET MAÎTRISE D'OEUVRE	HCL HOSPICES CIVILS DE LYON		OPERATION n° 21 0382 Extension de la régulation SAMU SAS Niveau sous sol - partiel Plan des confinements	DCE Date sept 2026 Echelle 1/200	Feuillet n° R_CF_E