
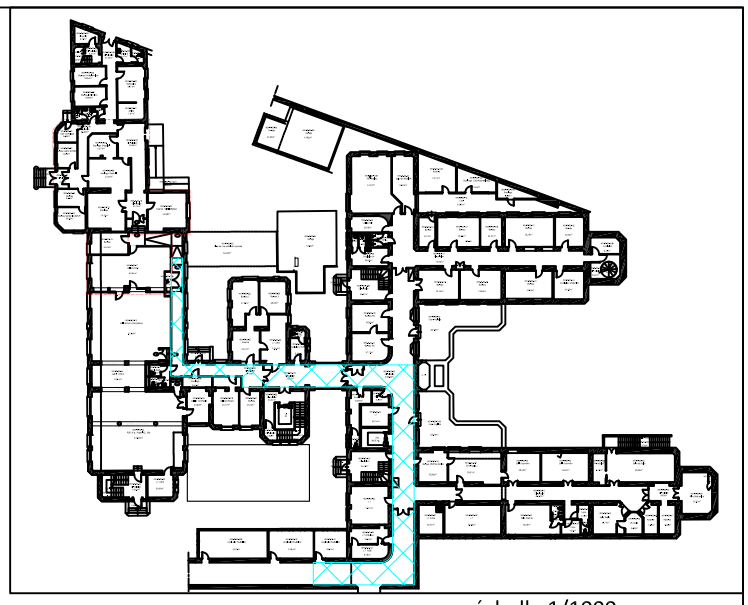


échelle 1/1000

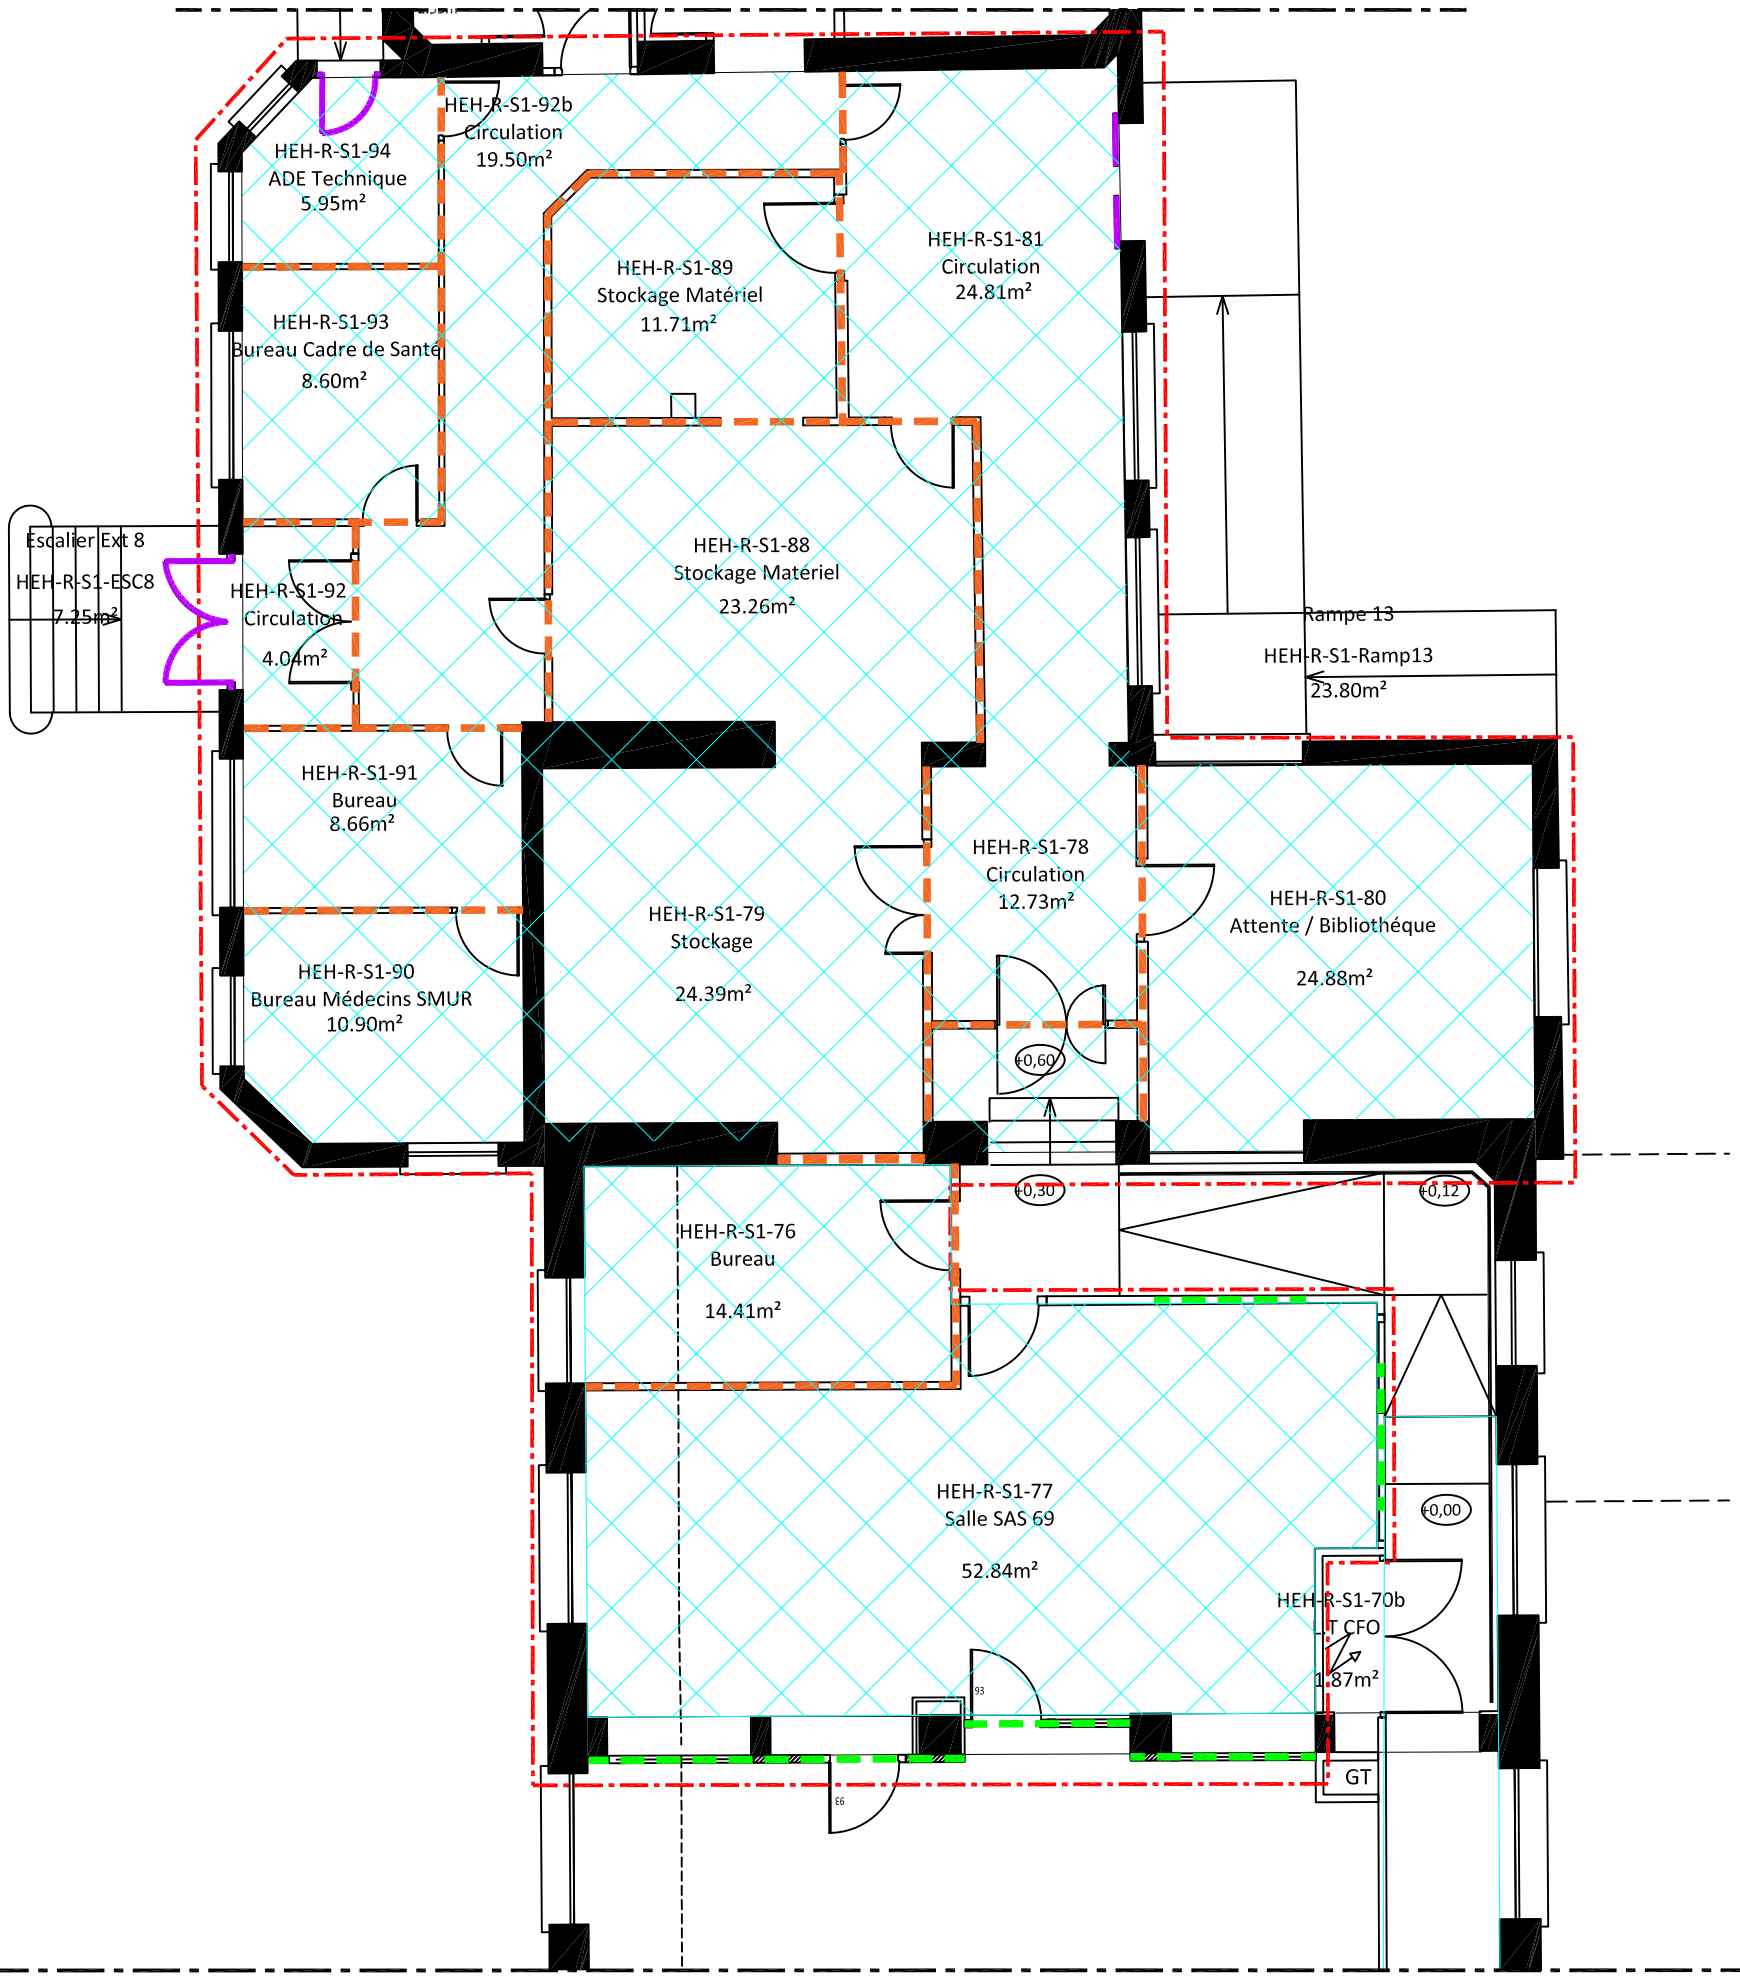

EMPRISE TRAVAUX

Légende démolitions

- Dépose vantail et cadre
- Démolition cloisons toute hauteur y compris bloc-portes
- Démolition partielle des cloisons
- Dépose faux plafond : ossatures plus dalles

HCL - GROUPEMENT HOSPITALIER CENTRE BATIMENT R DIRECTION DU PATRIMOINE HOSPITALIER DEPARTEMENT ARCHITECTURE ET MAÎTRISE D'OEUVRE	HCL HOSPICES CIVILS DE LYON	OPERATION n° 21 0382 Extension de la régulation SAMU SAS Niveau sous sol - partiel Plan des démolitions et déposes	DCE Date sept. 2026 Echelle 1/100-1/1000	Feuillet n° R_DEM_SS_E