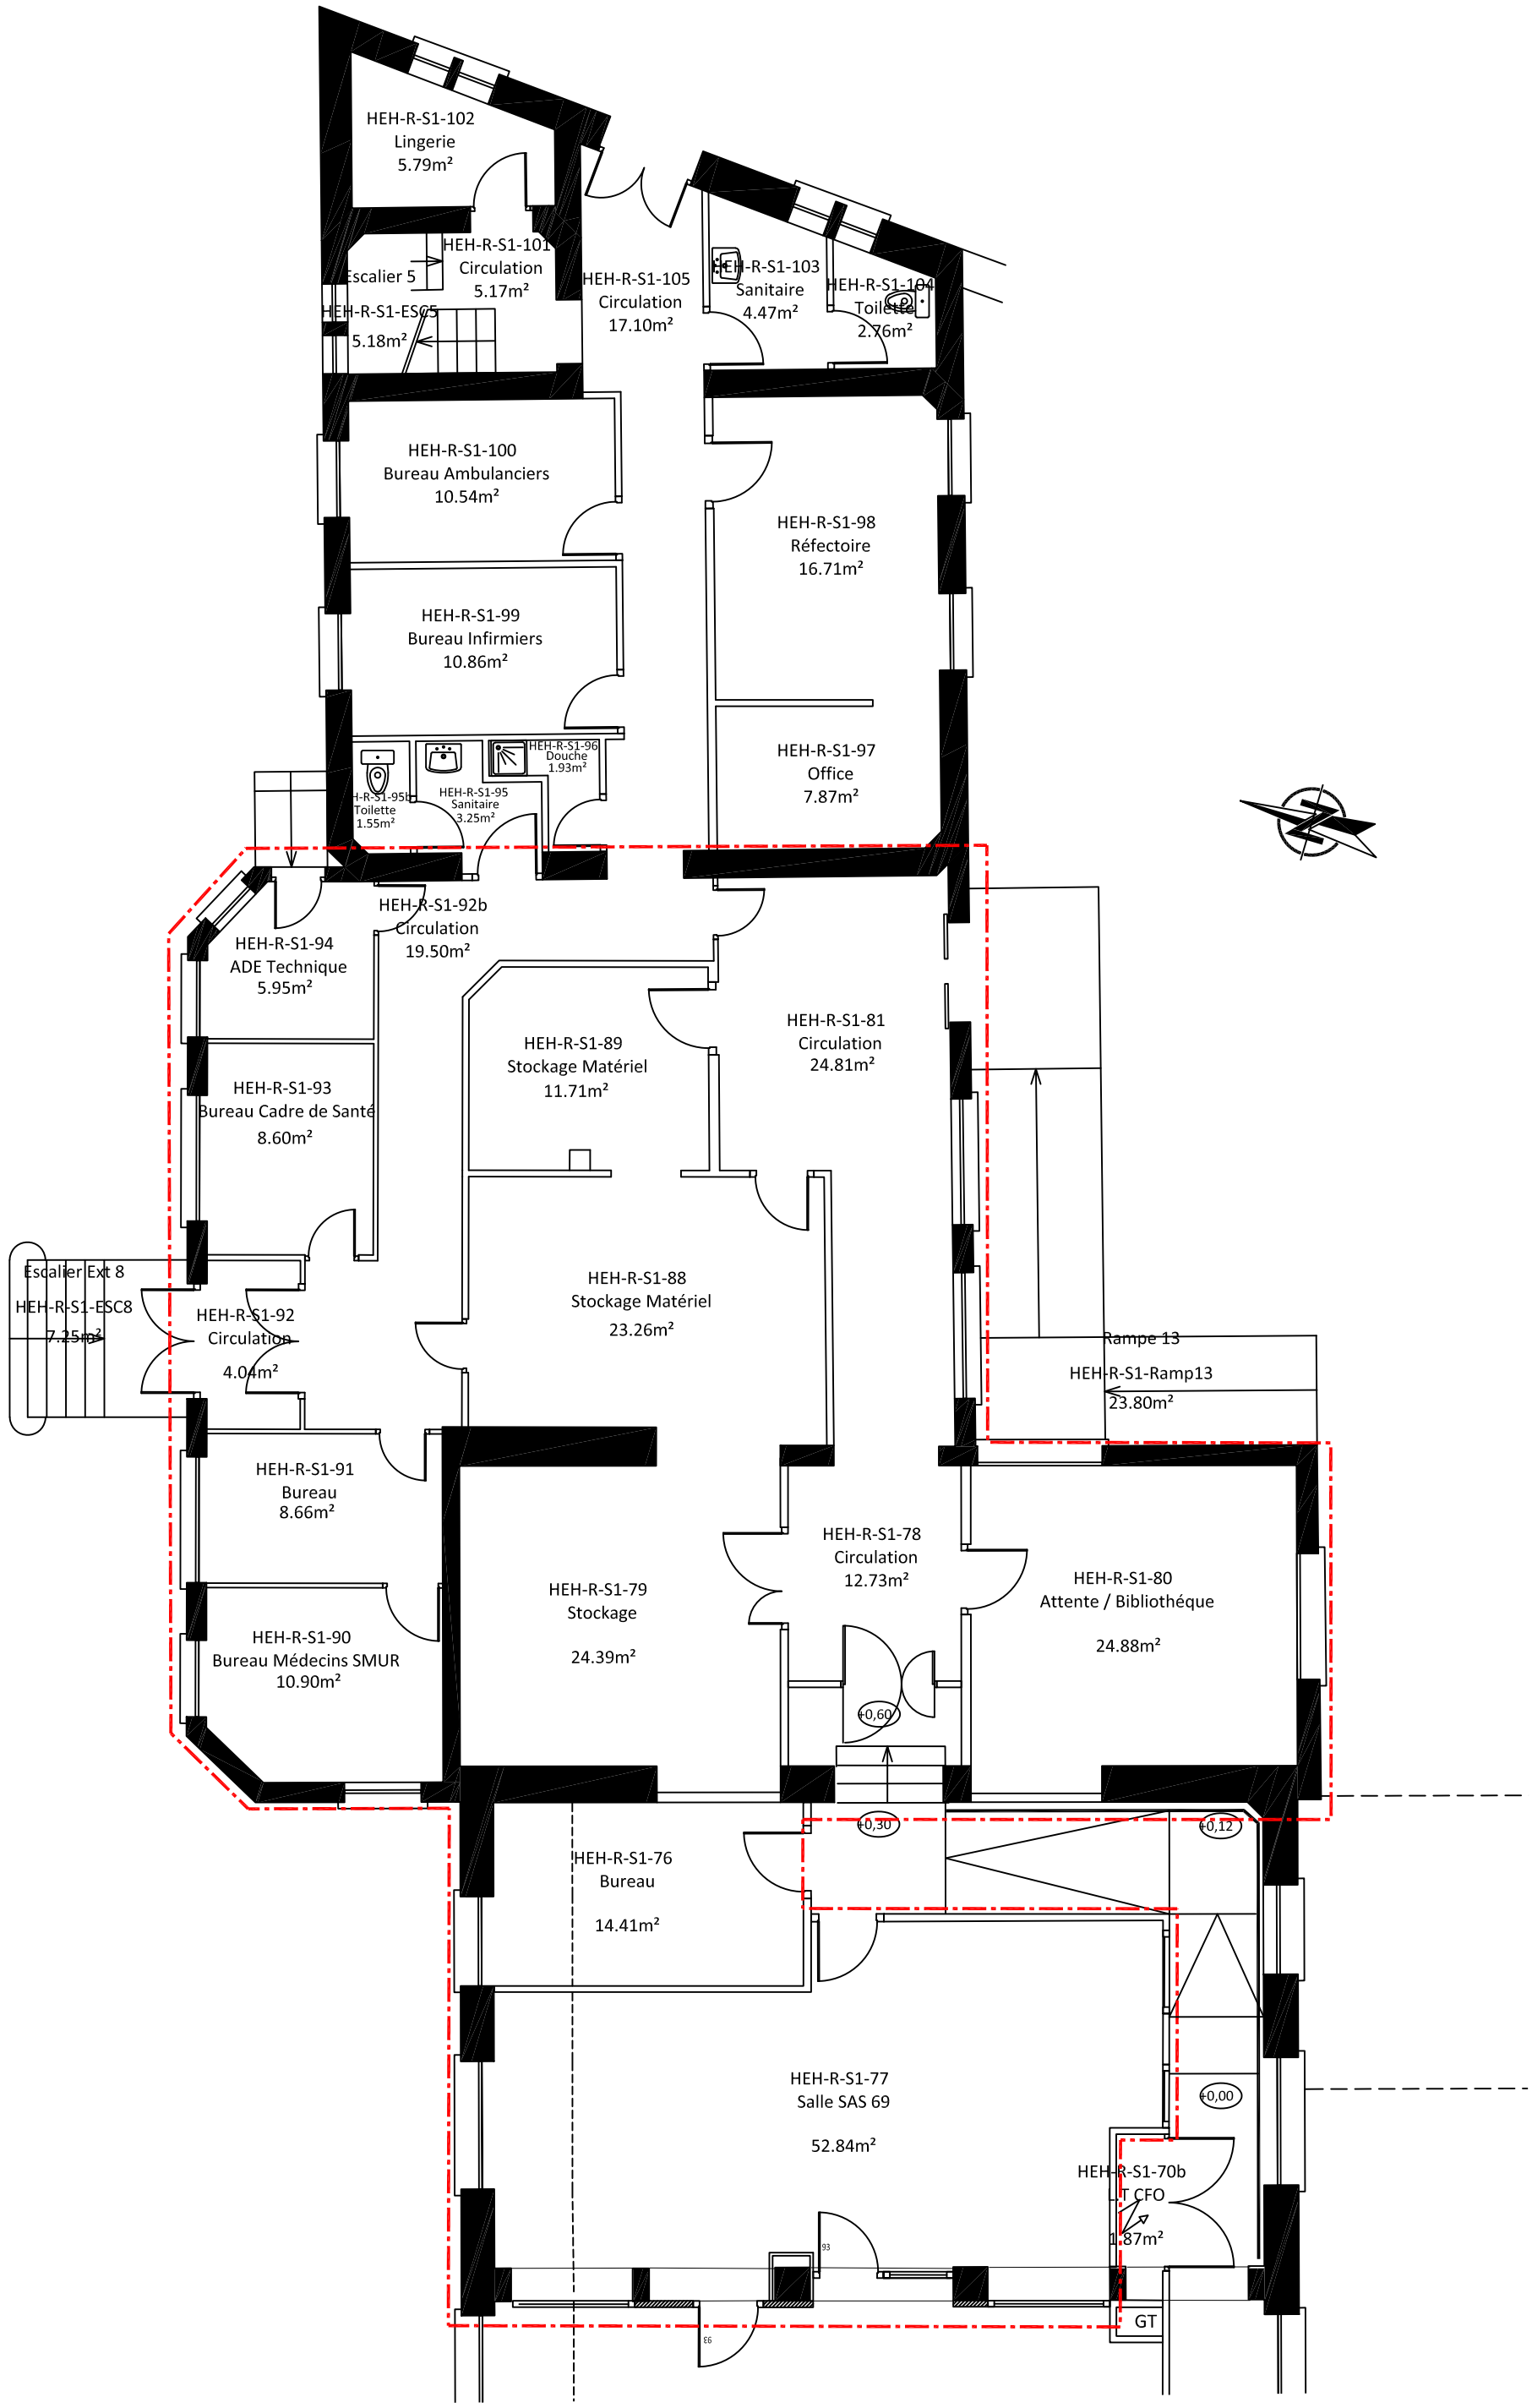


HCL - GROUPEMENT HOSPITALIER CENTRE BATIMENT R DIRECTION DU PATRIMOINE HOSPITALIER DEPARTEMENT D'ARCHITECTURE ET DE MAÎTRISE D'OEUVRE	HCL HOSPICES CIVILS DE LYON	OPERATION n° 21 0382 Extension de la régulation SAMU SAS Niveau sous sol - partiel plan architecture - état des lieux	Date sept 2026 Echelle 1/100	Feuillet n° R_AR_SS_E