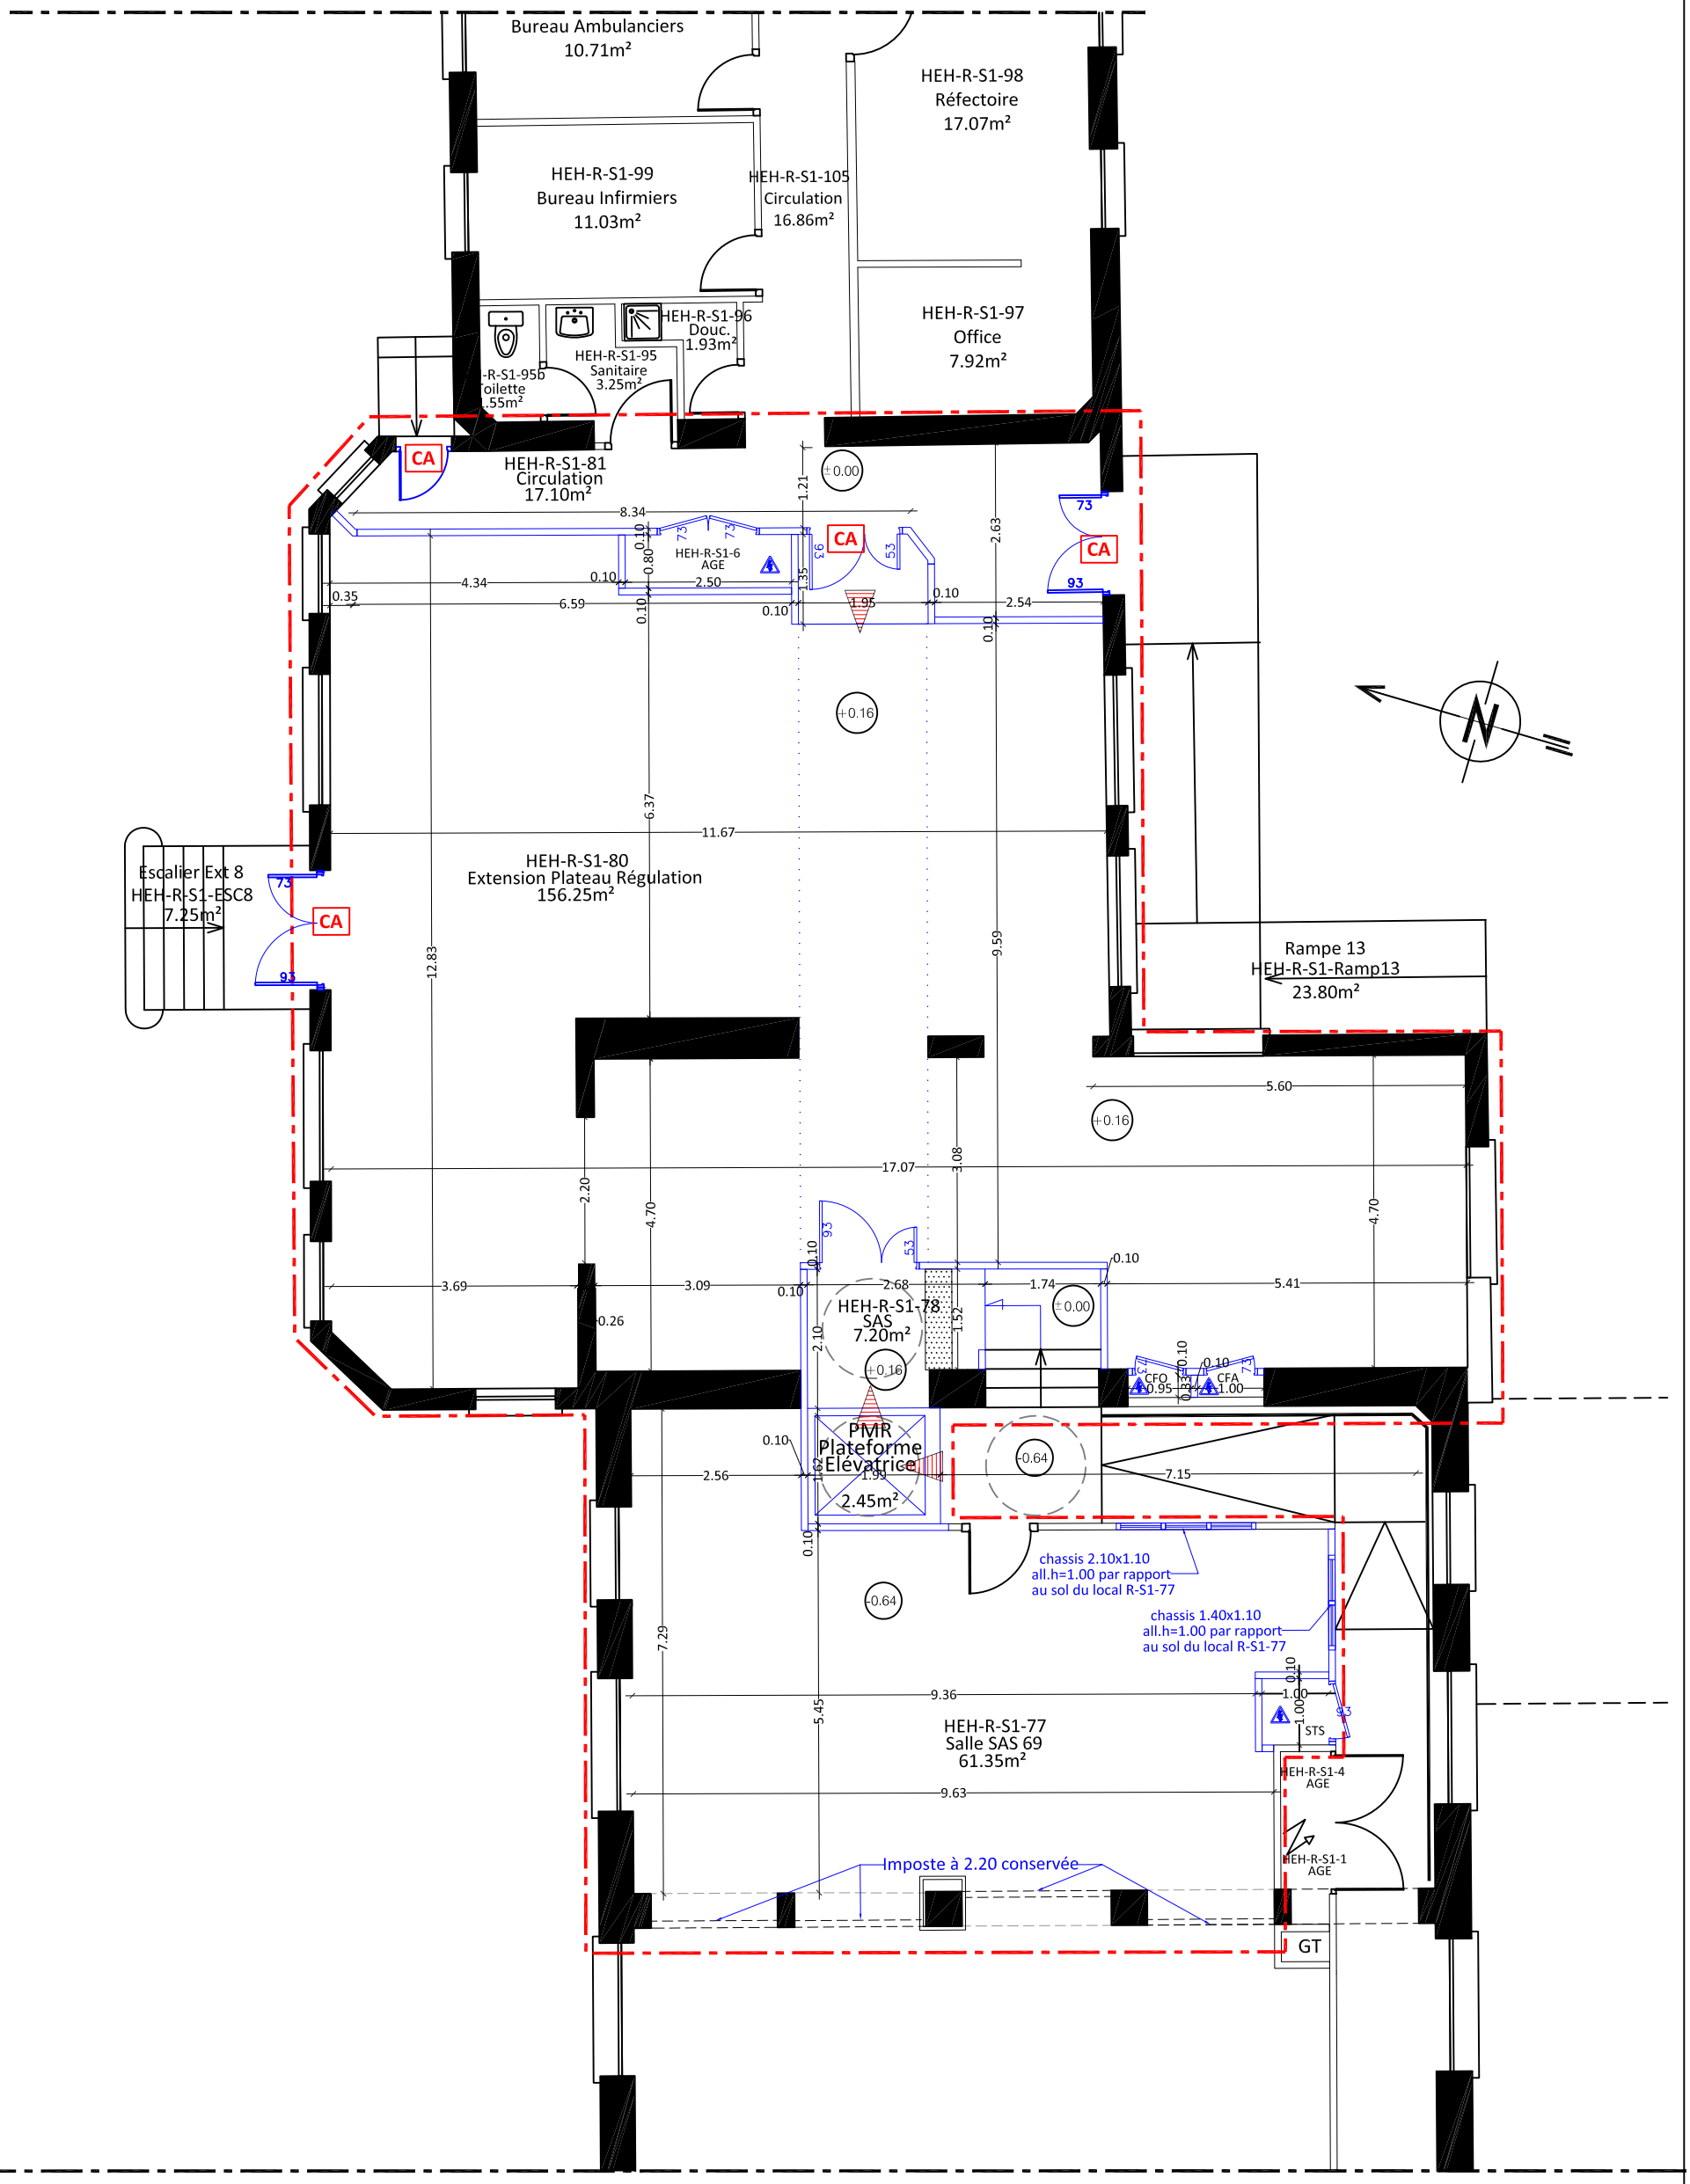


HCL - GROUPEMENT HOSPITALIER CENTRE
BATIMENT R

DIRECTION DU PATRIMOINE HOSPITALIER
DEPARTEMENT ARCHITECTURE ET MAÎTRISE D'OEUVRE

HCL HOSPICES CIVILS DE LYON

OPERATION n° 21 0382
Extension de la régulation SAMU SAS

Niveau sous sol - partiel
plan architecture - Projet

DCE

Date
sept 2026

Echelle
1/100

Feuillet n°

R_AR_SS_P