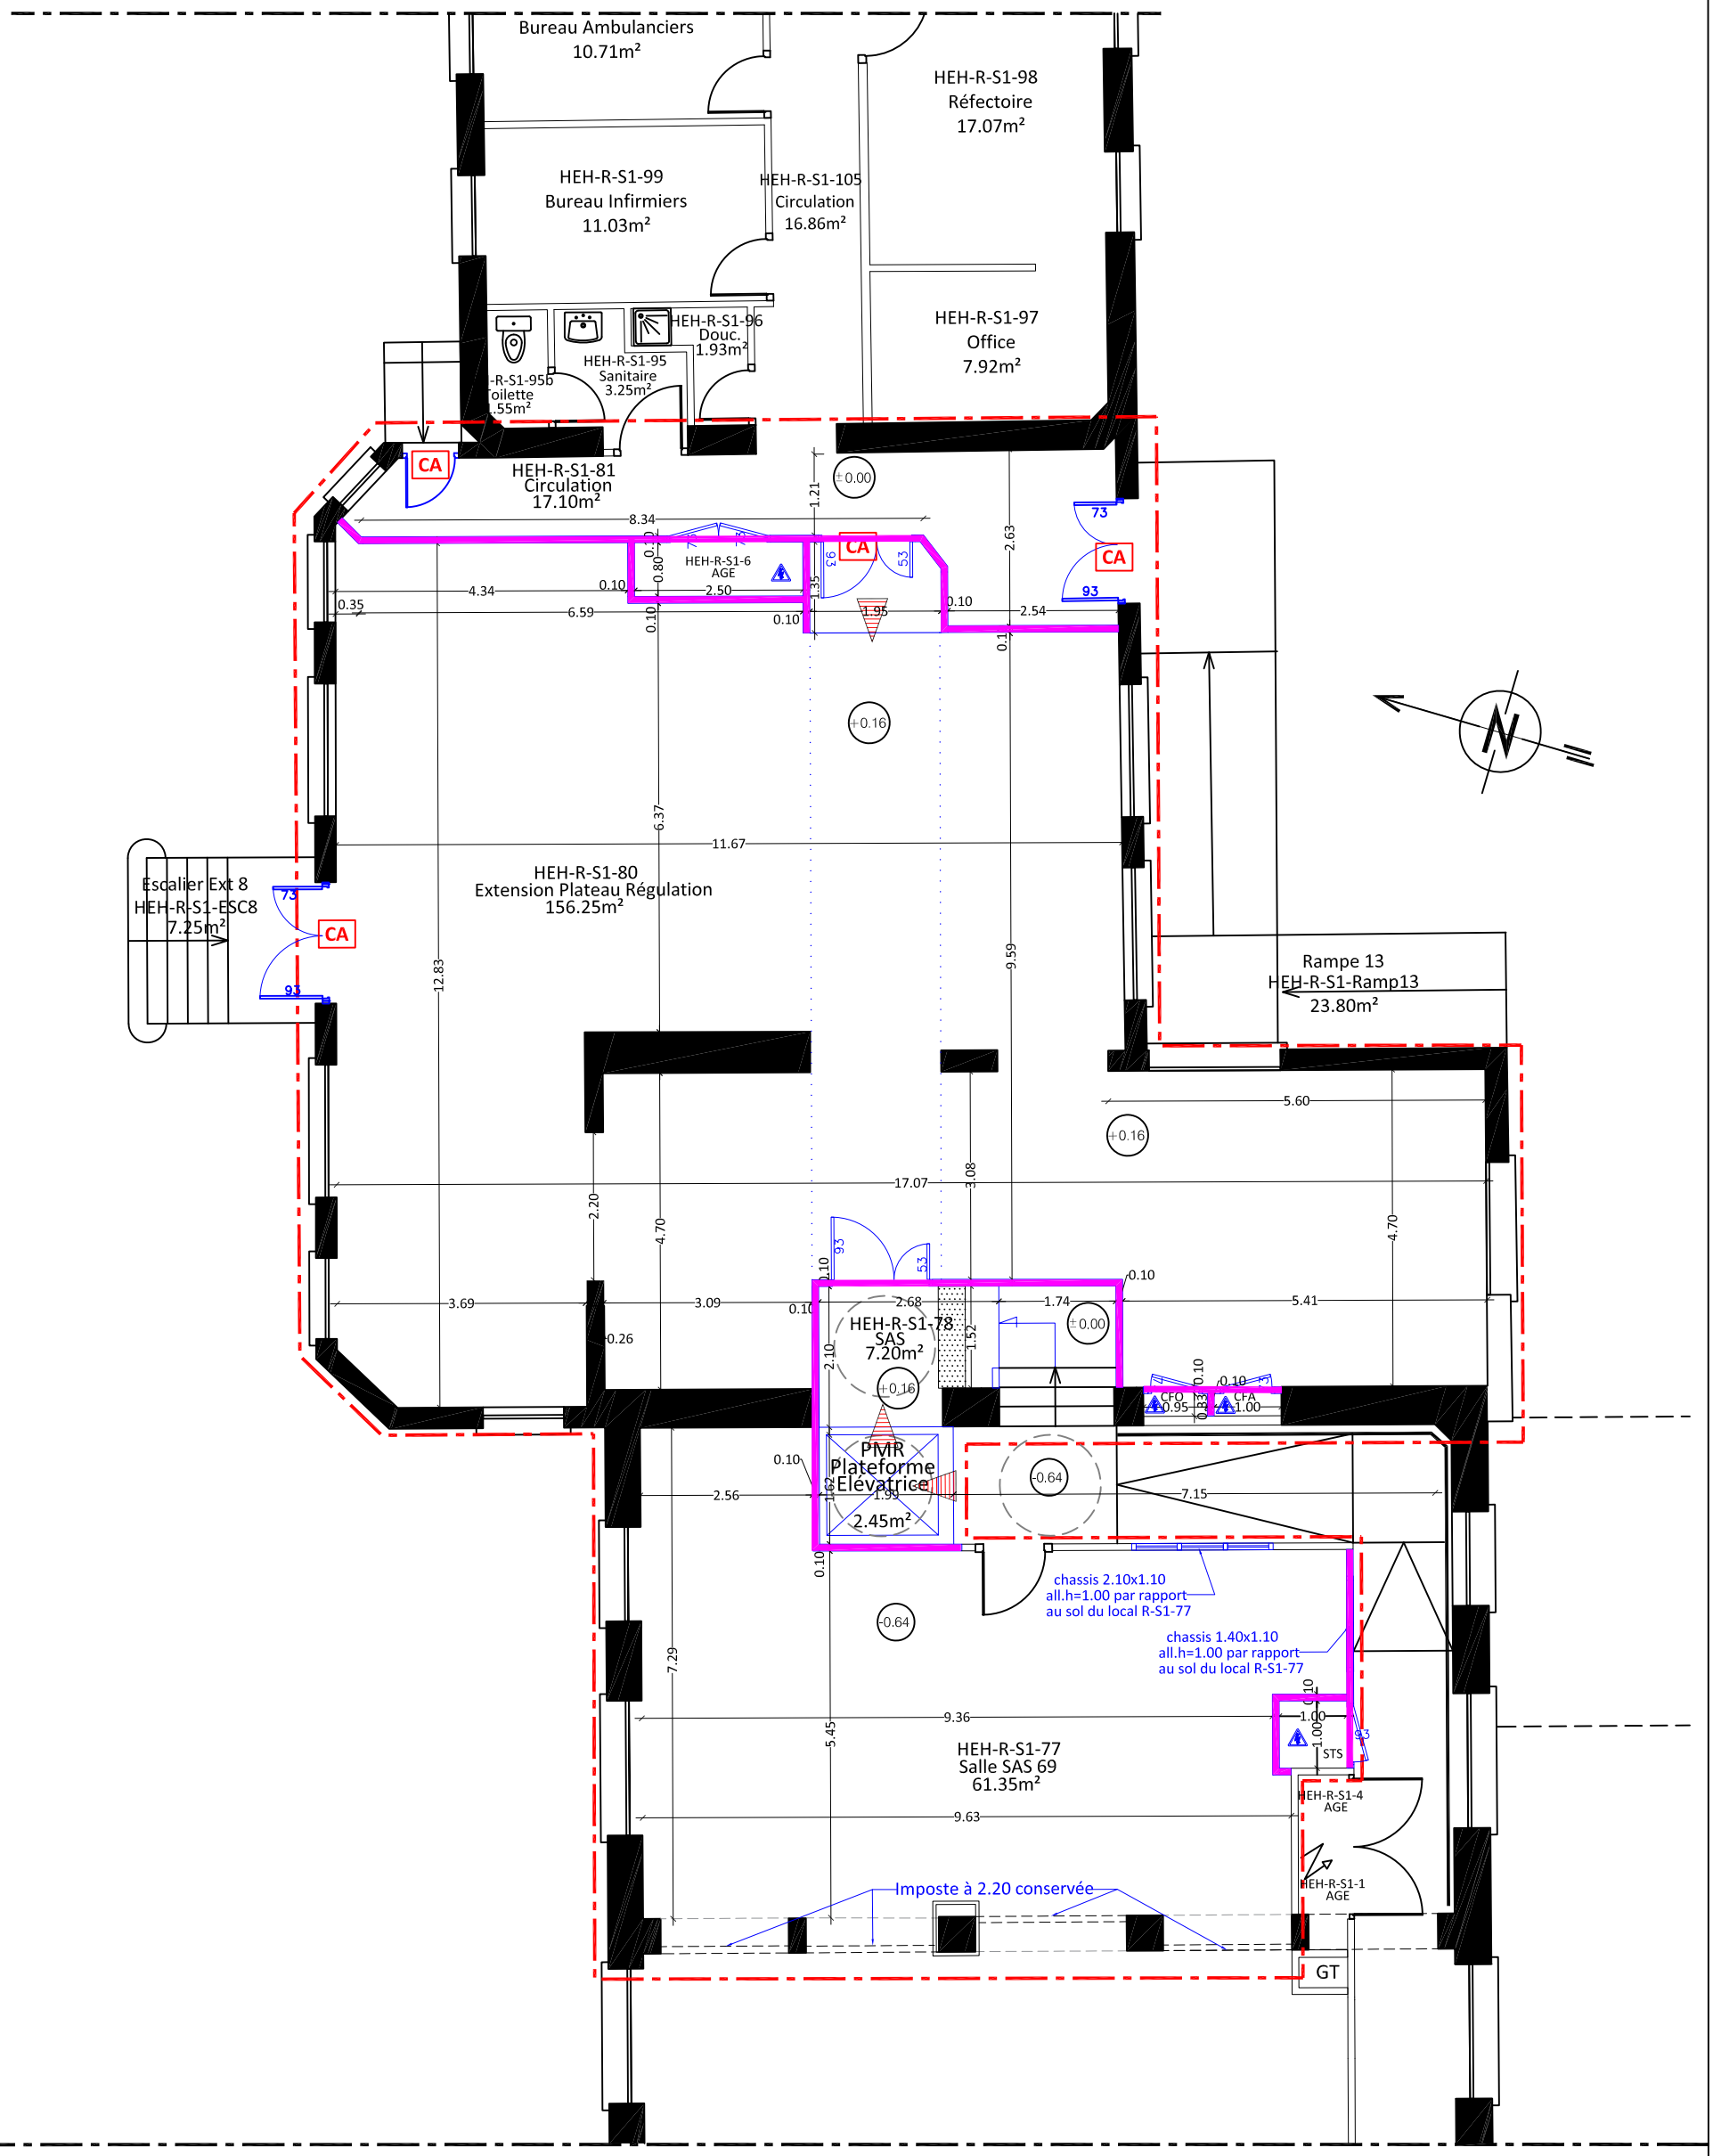


EMPRISE TRAVAUX

Légende

Cloison ép=98mm
sur ossature métallique

HCL - GROUPEMENT HOSPITALIER CENTRE BATIMENT R DIRECTION DU PATRIMOINE HOSPITALIER DEPARTEMENT ARCHITECTURE ET MAÎTRISE D'OEUVRE	HCL HOSPICES CIVILS DE LYON	OPERATION n° 21 0382 Extension de la régulation SAMU SAS Niveau sous sol - partiel plan architecture - Projet	DCE Date sept 2026 Echelle 1/100 Feuillet n° R_CL_SS_P