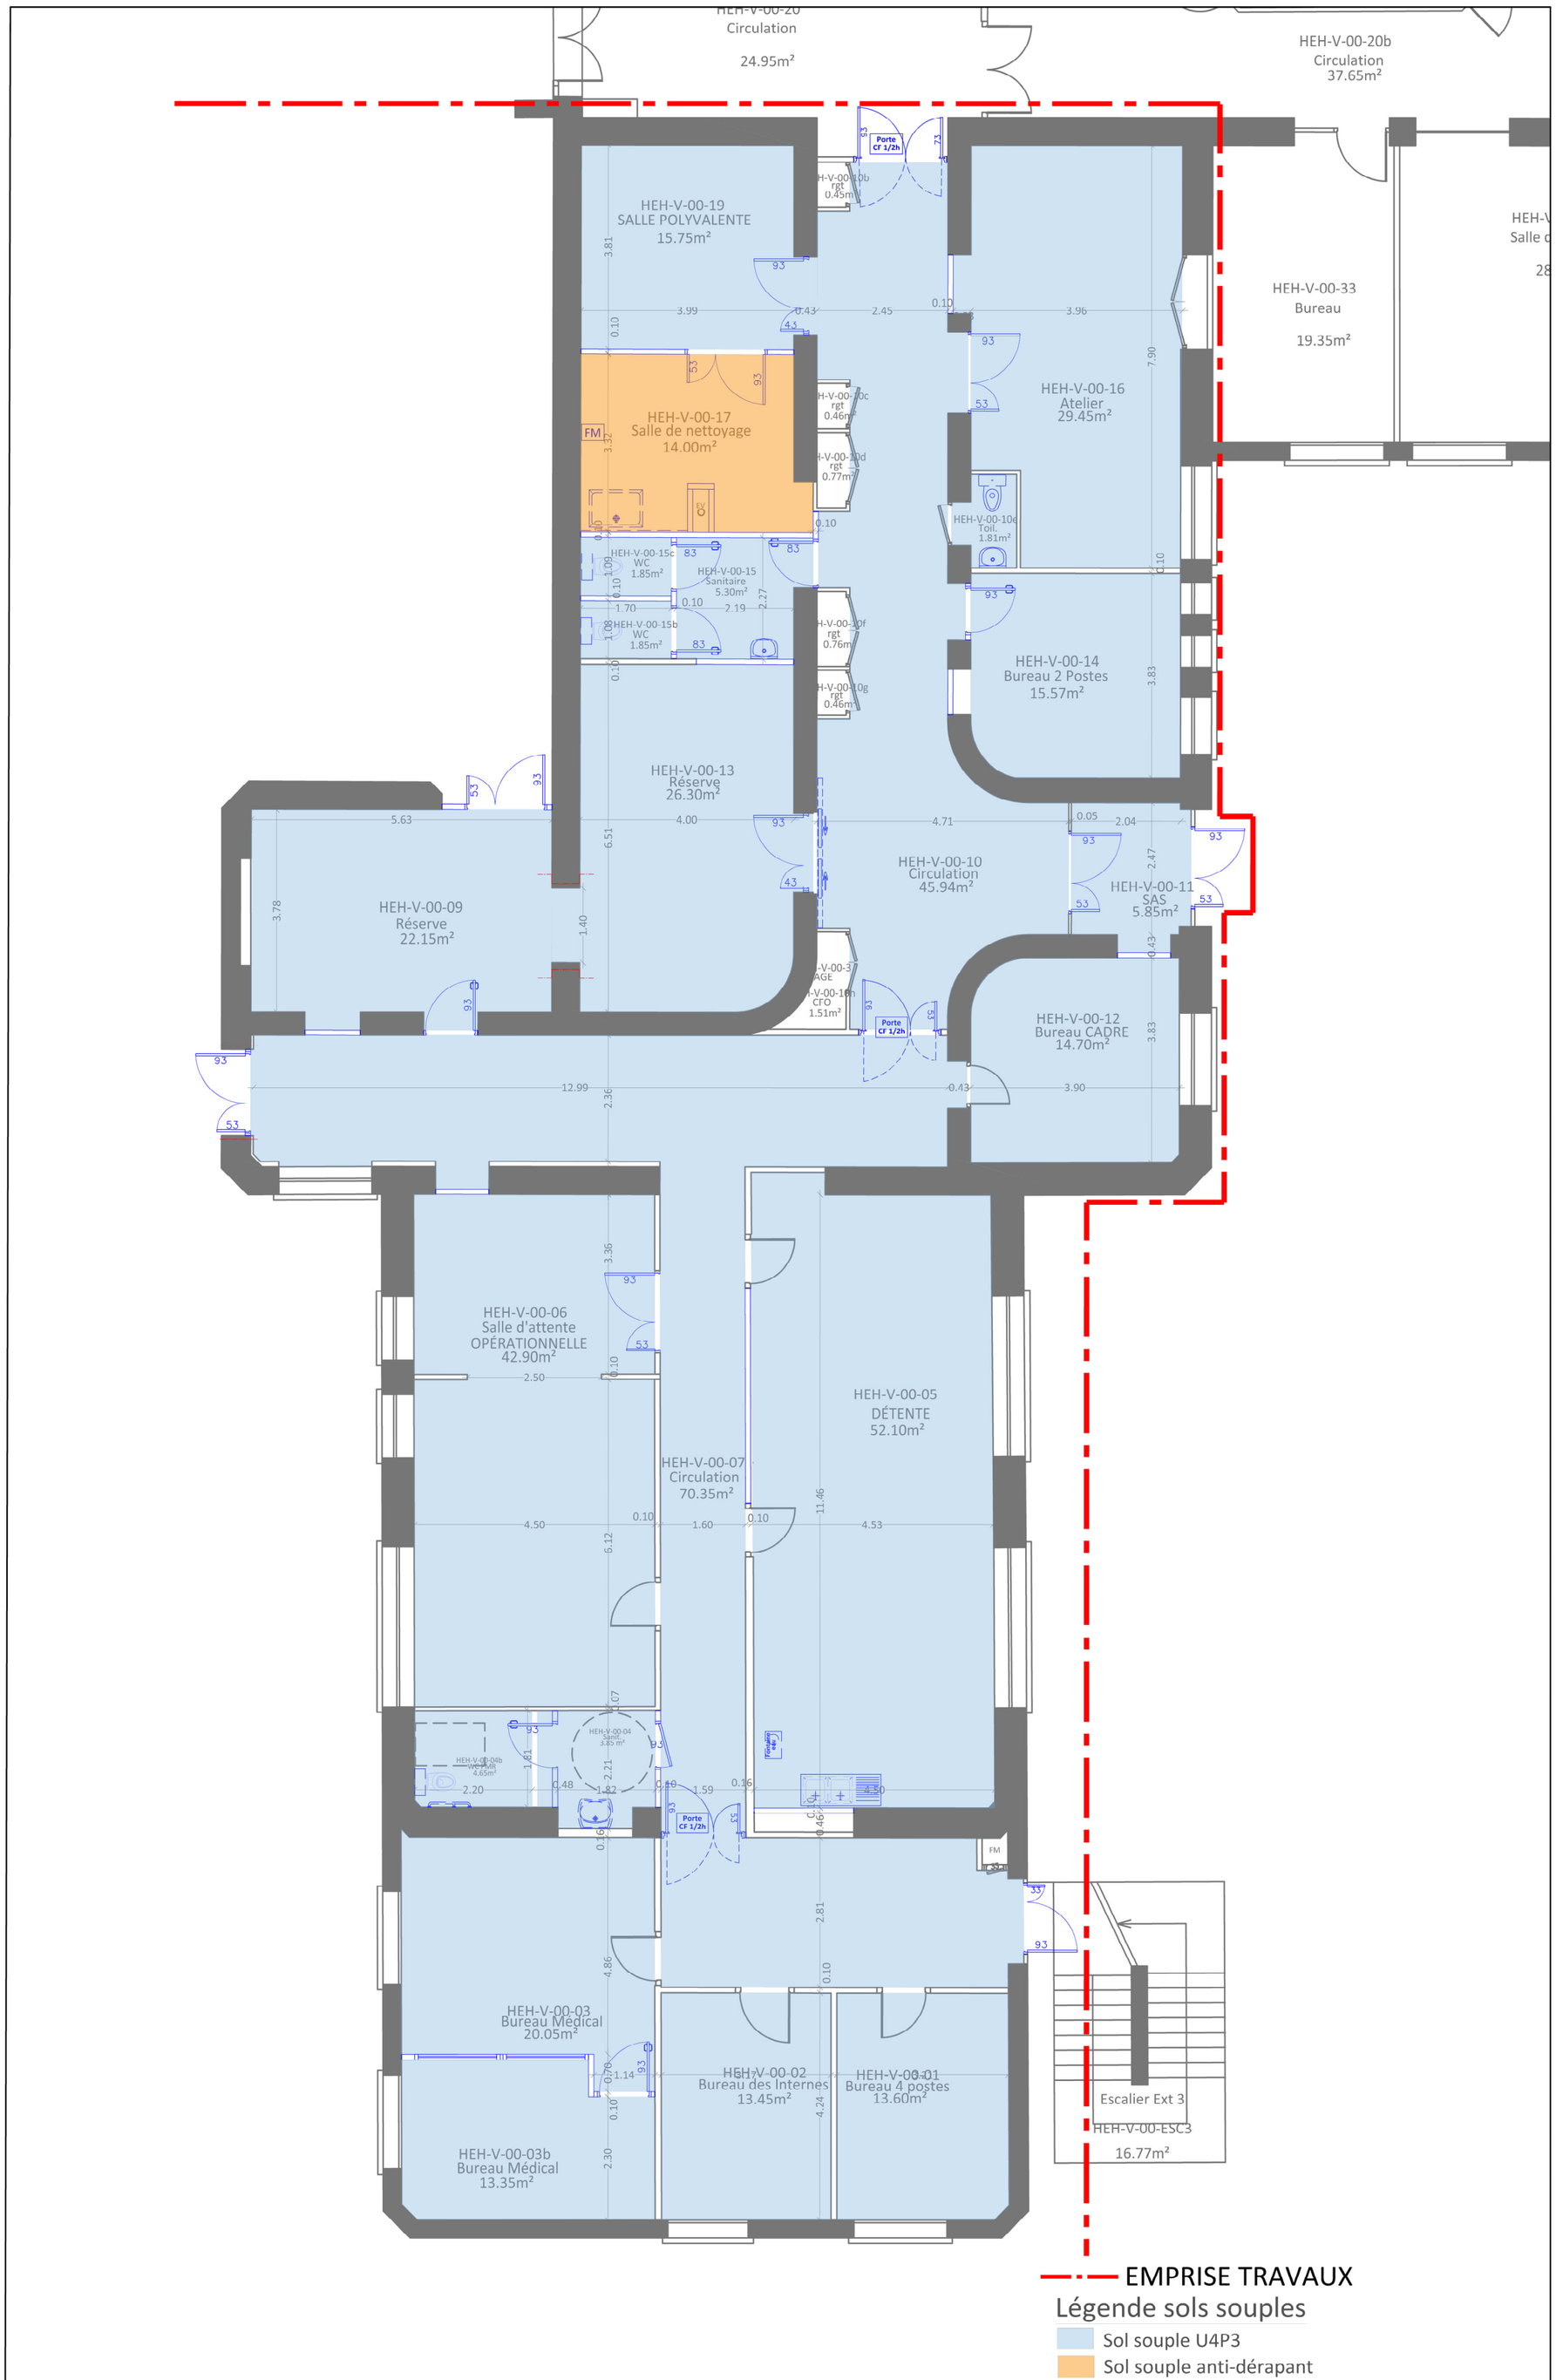



| | | | | | |
|---|---|---|---|---|---|
| HCL - GROUPEMENT HOSPITALIER CENTRE PAVILLON V<br>DIRECTION DU PATRIMOINE HOSPITALIER<br>DEPARTEMENT ARCHITECTURE ET MAÎTRISE D'OEUVRE | HCL HOSPICES CIVILS DE LYON | | OPERATION n° 21 0382<br>Extension de la régulation SAMU SAS<br>Niveau rez de chaussée - partiel<br>Plan des revetements de sols - Projet | DCE<br>Date sept 2026<br>Echelle 1/100 | Feuillet n°<br>V_RS_RC_P |