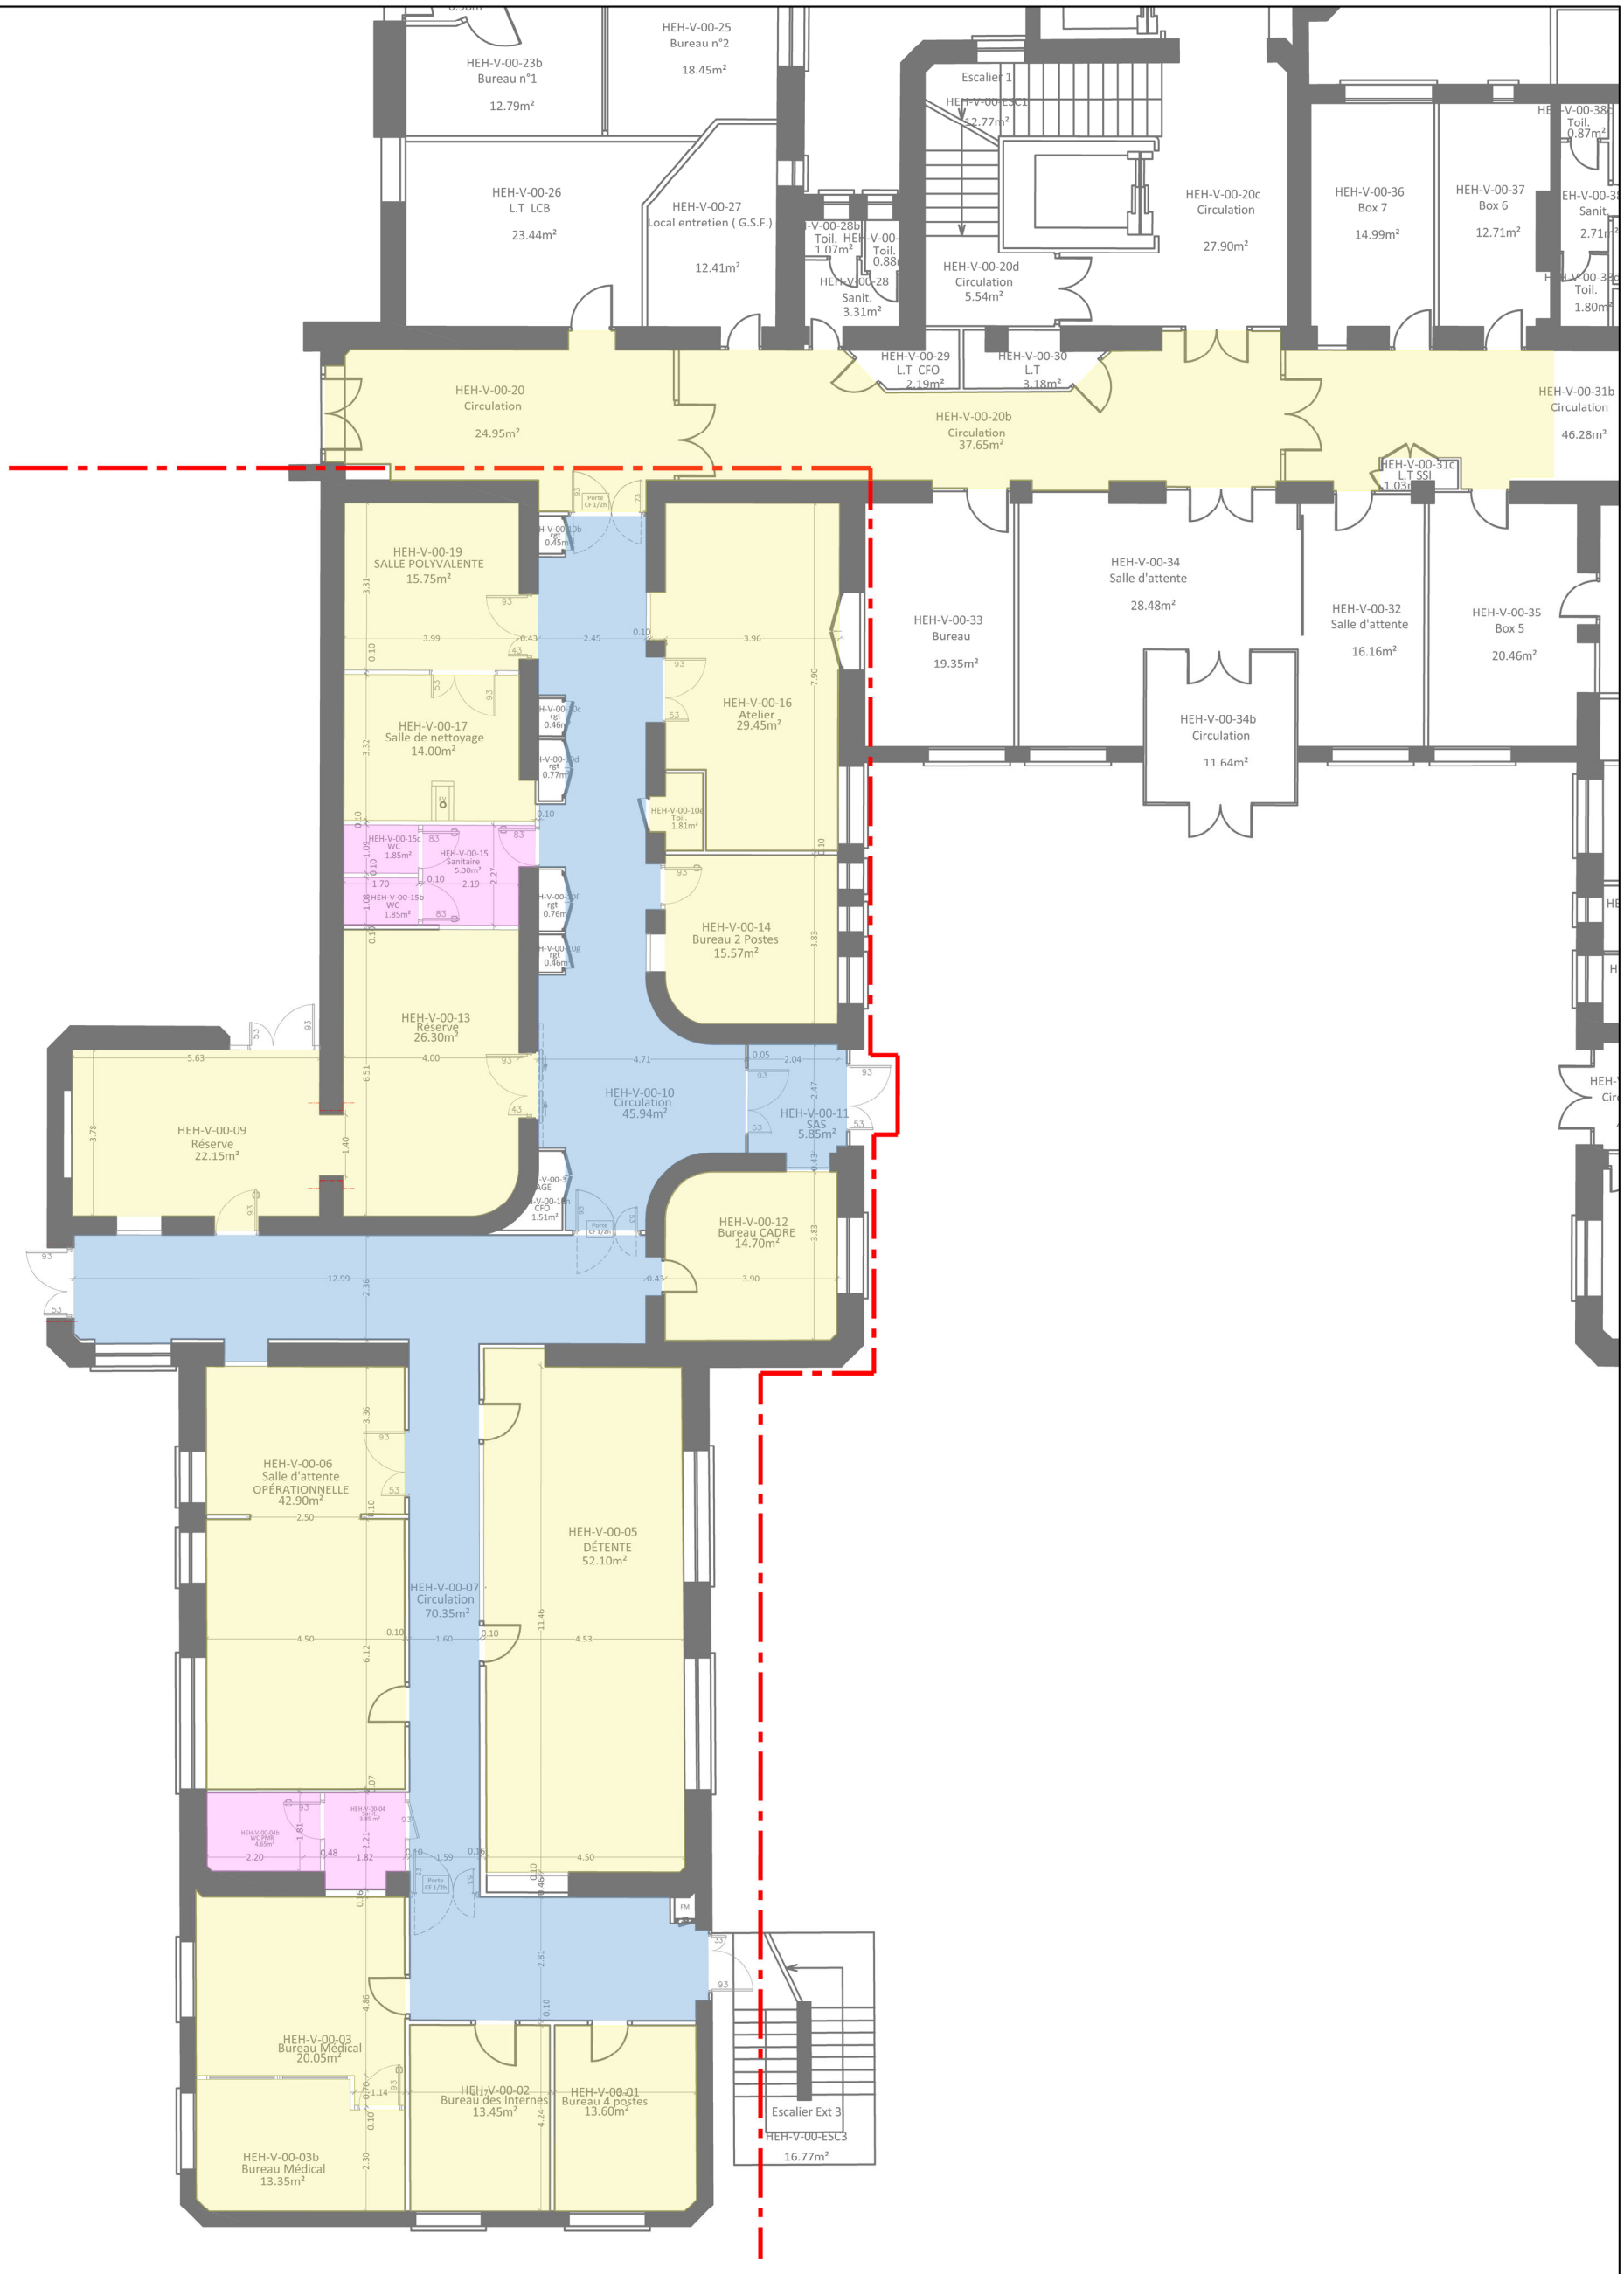


EMPRISE TRAVAUX

Légende plafonds suspendus

- 600x600 faux plafond neuf ossatures + dalles
- 1200x600 faux plafond neuf ossatures + dalles
- placo

HCL - GROUPEMENT HOSPITALIER CENTRE PAVILLON V DIRECTION DU PATRIMOINE HOSPITALIER DEPARTEMENT ARCHITECTURE ET MAÎTRISE D'OEUVRE	HCL HOSPICES CIVILS DE LYON	OPERATION n° 21 0382 Extension de la régulation SAMU SAS Niveau rez de chaussée - partiel Plan des plafonds suspendus - Projet	DCE Date sept 2026 Echelle 1/100 Feuillet n° V_PS_RC_P