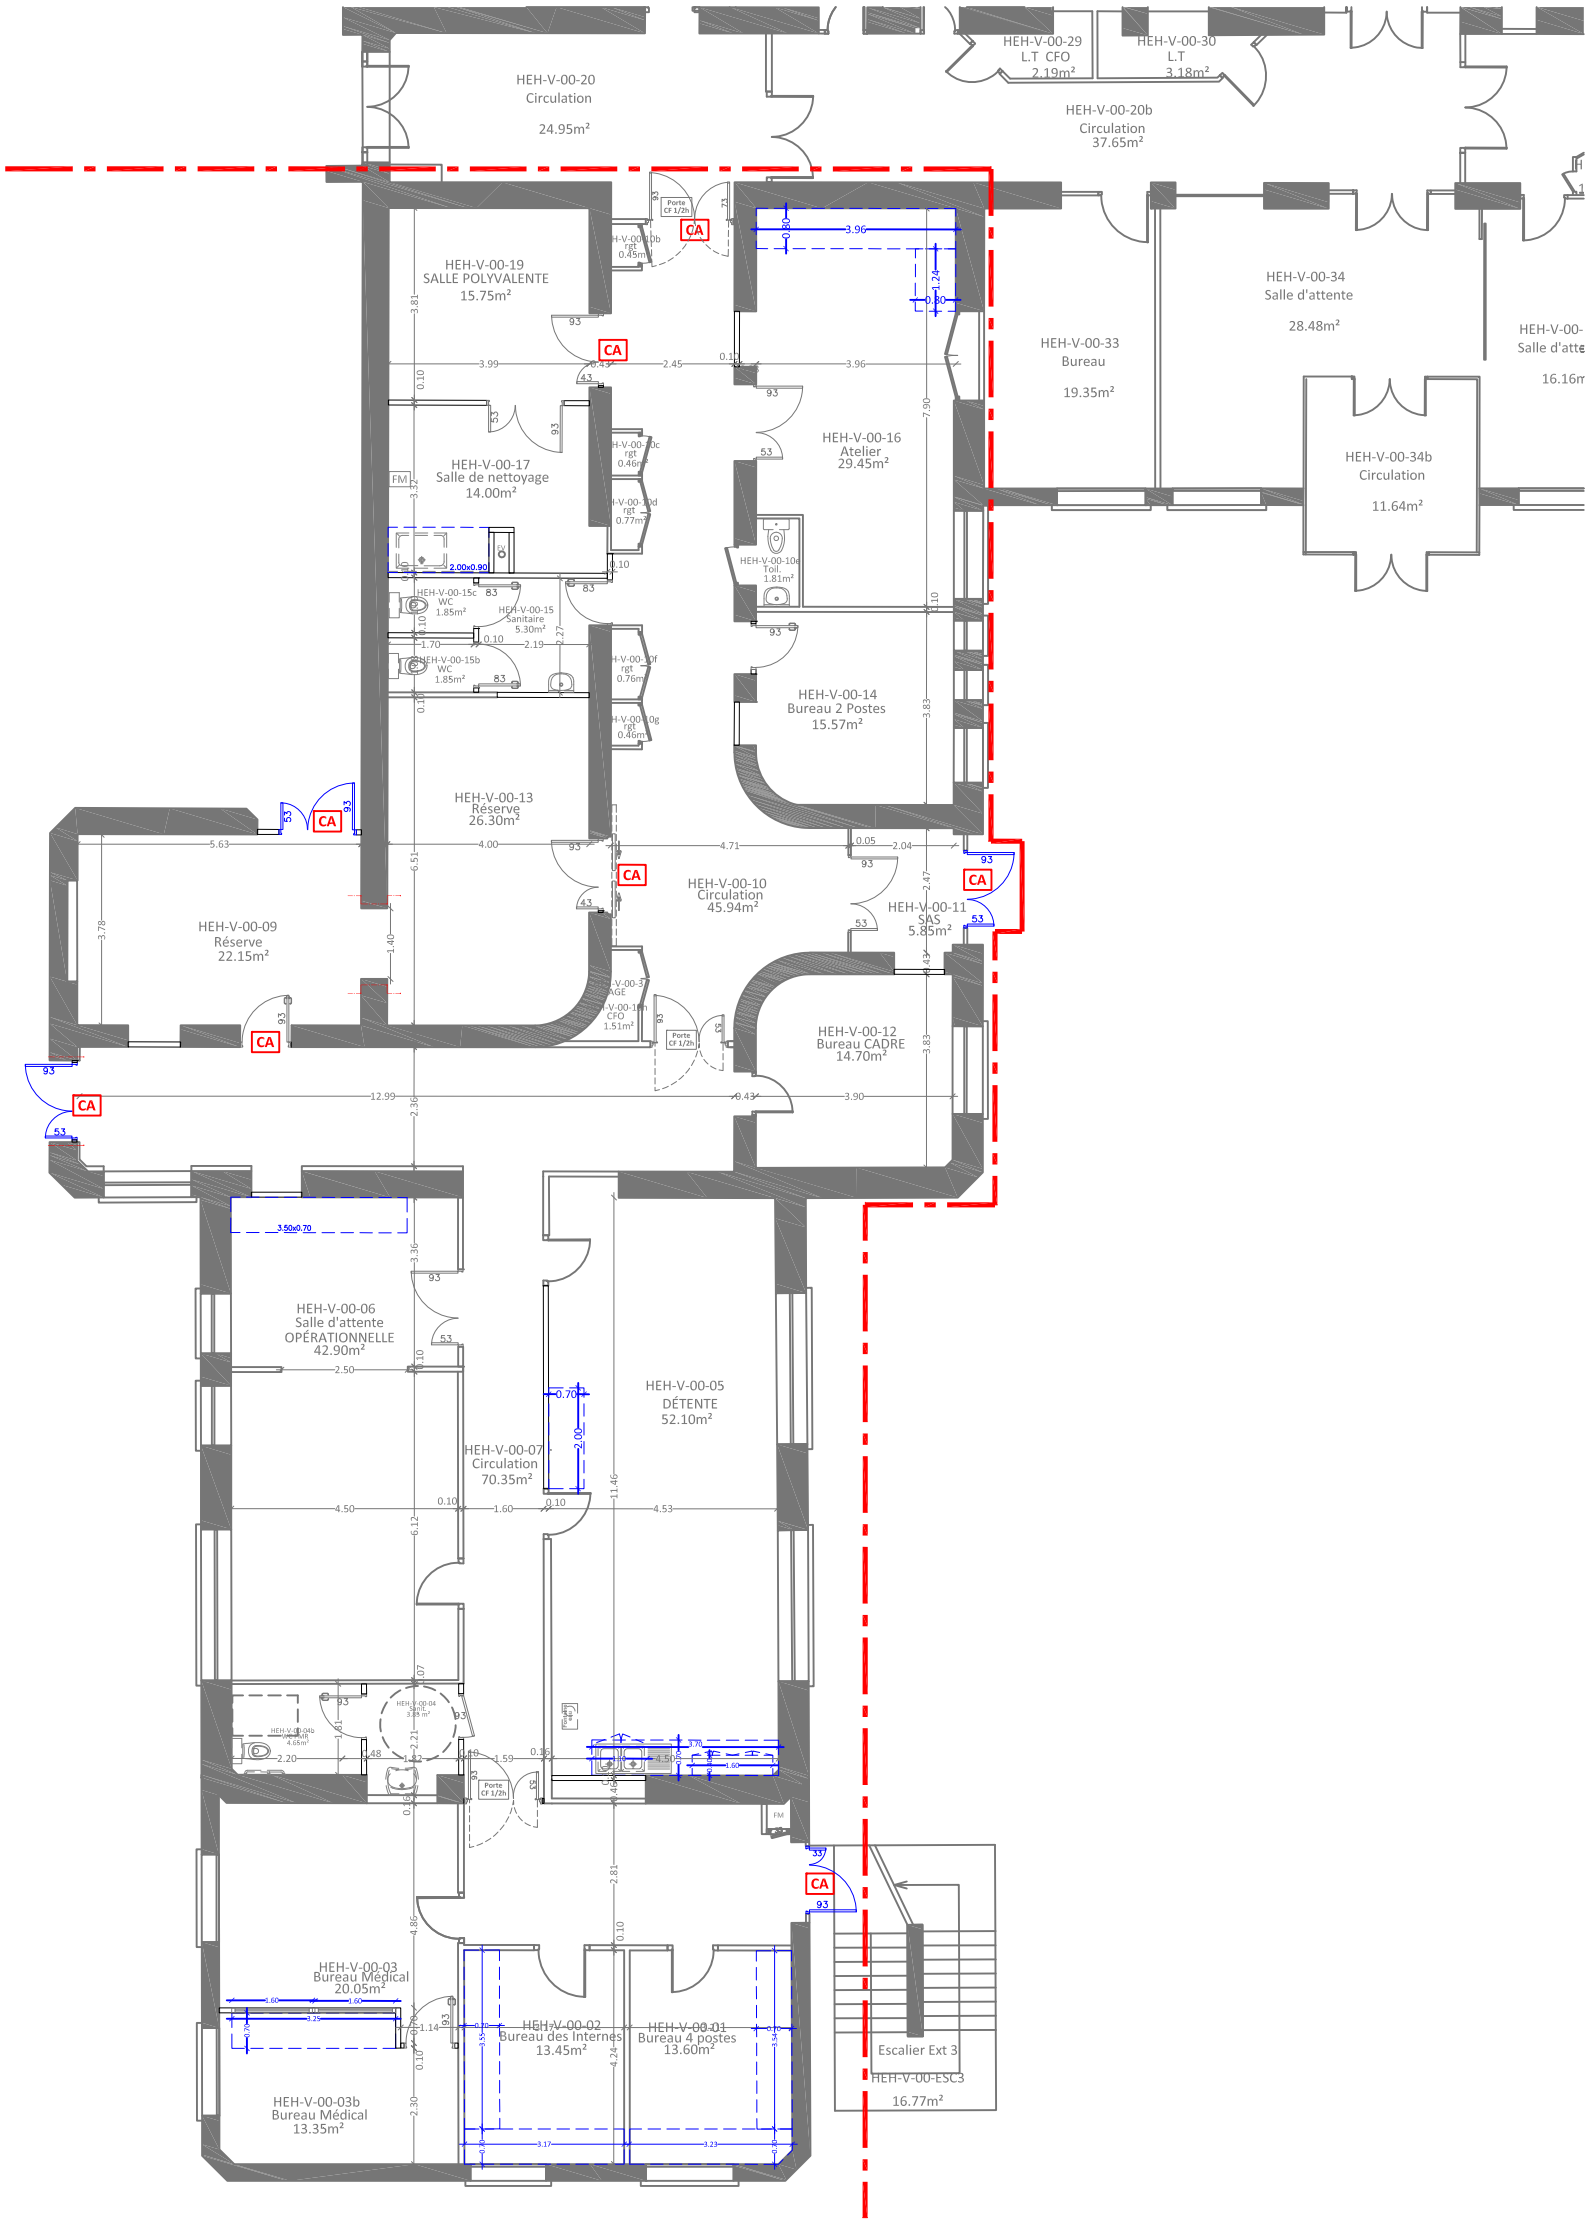


HCL - GROUPEMENT HOSPITALIER CENTRE PAVILLON V DIRECTION DU PATRIMOINE HOSPITALIER DEPARTEMENT ARCHITECTURE ET MAÎTRISE D'OEUVRE	HCL HOSPICES CIVILS DE LYON	OPERATION n° 21 0382 Extension de la régulation SAMU SAS Niveau rez de chaussée - partiel Plan des menuiseries extèrieures - Projet	DCE Date sept 2026 Echelle 1/150 Feuillet n° V_MEX_RC_P