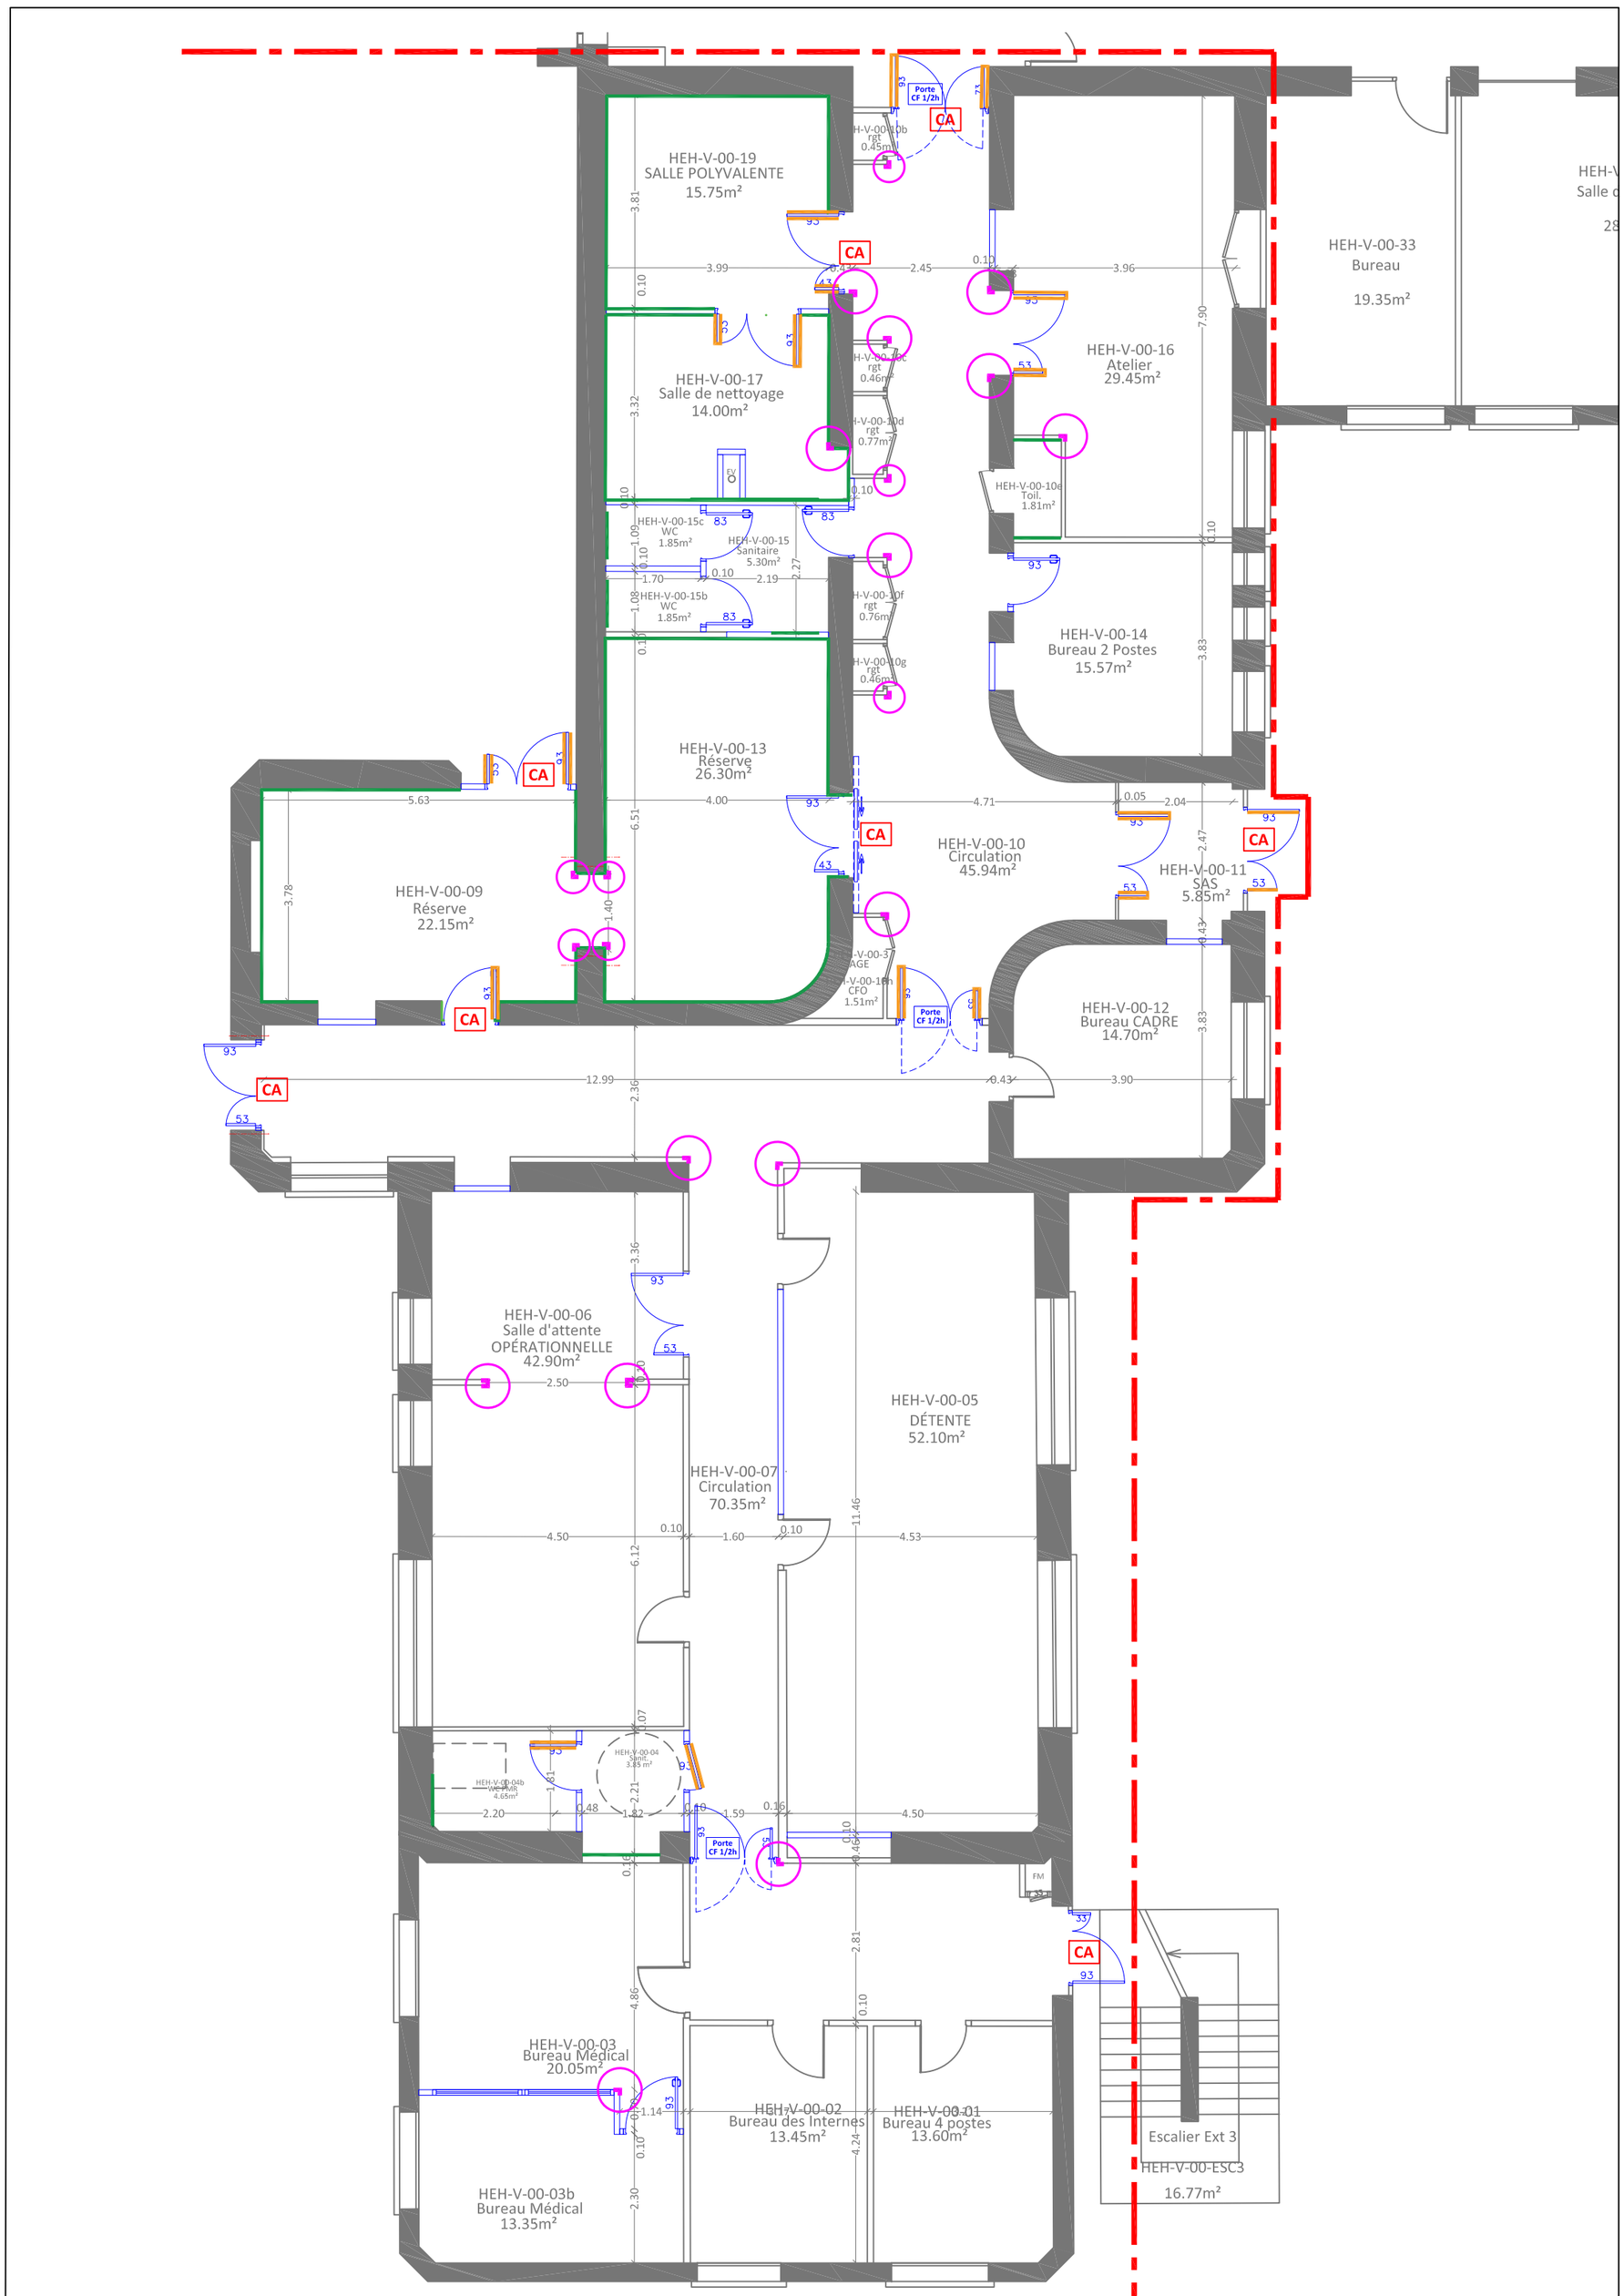


Légende protections murales

- Protection d'angle h= 110cm au dessus de la plinthe
- Protection murale h= 110cm au dessus de la plinthe
- Protection de portes h= 120cm à partir du sol

HCL - GROUPEMENT HOSPITALIER CENTRE PAVILLON V DIRECTION DU PATRIMOINE HOSPITALIER DEPARTEMENT ARCHITECTURE ET MAÎTRISE D'OEUVRE	HCL HOSPICES CIVILS DE LYON		OPERATION n° 21 0382 Extension de la régulation SAMU SAS	DCE Date sept 2026 Echelle 1/100	Feuillet n° V_PM_RC_P
			Niveau rez de chaussée - partiel plan des protections murales - Projet		