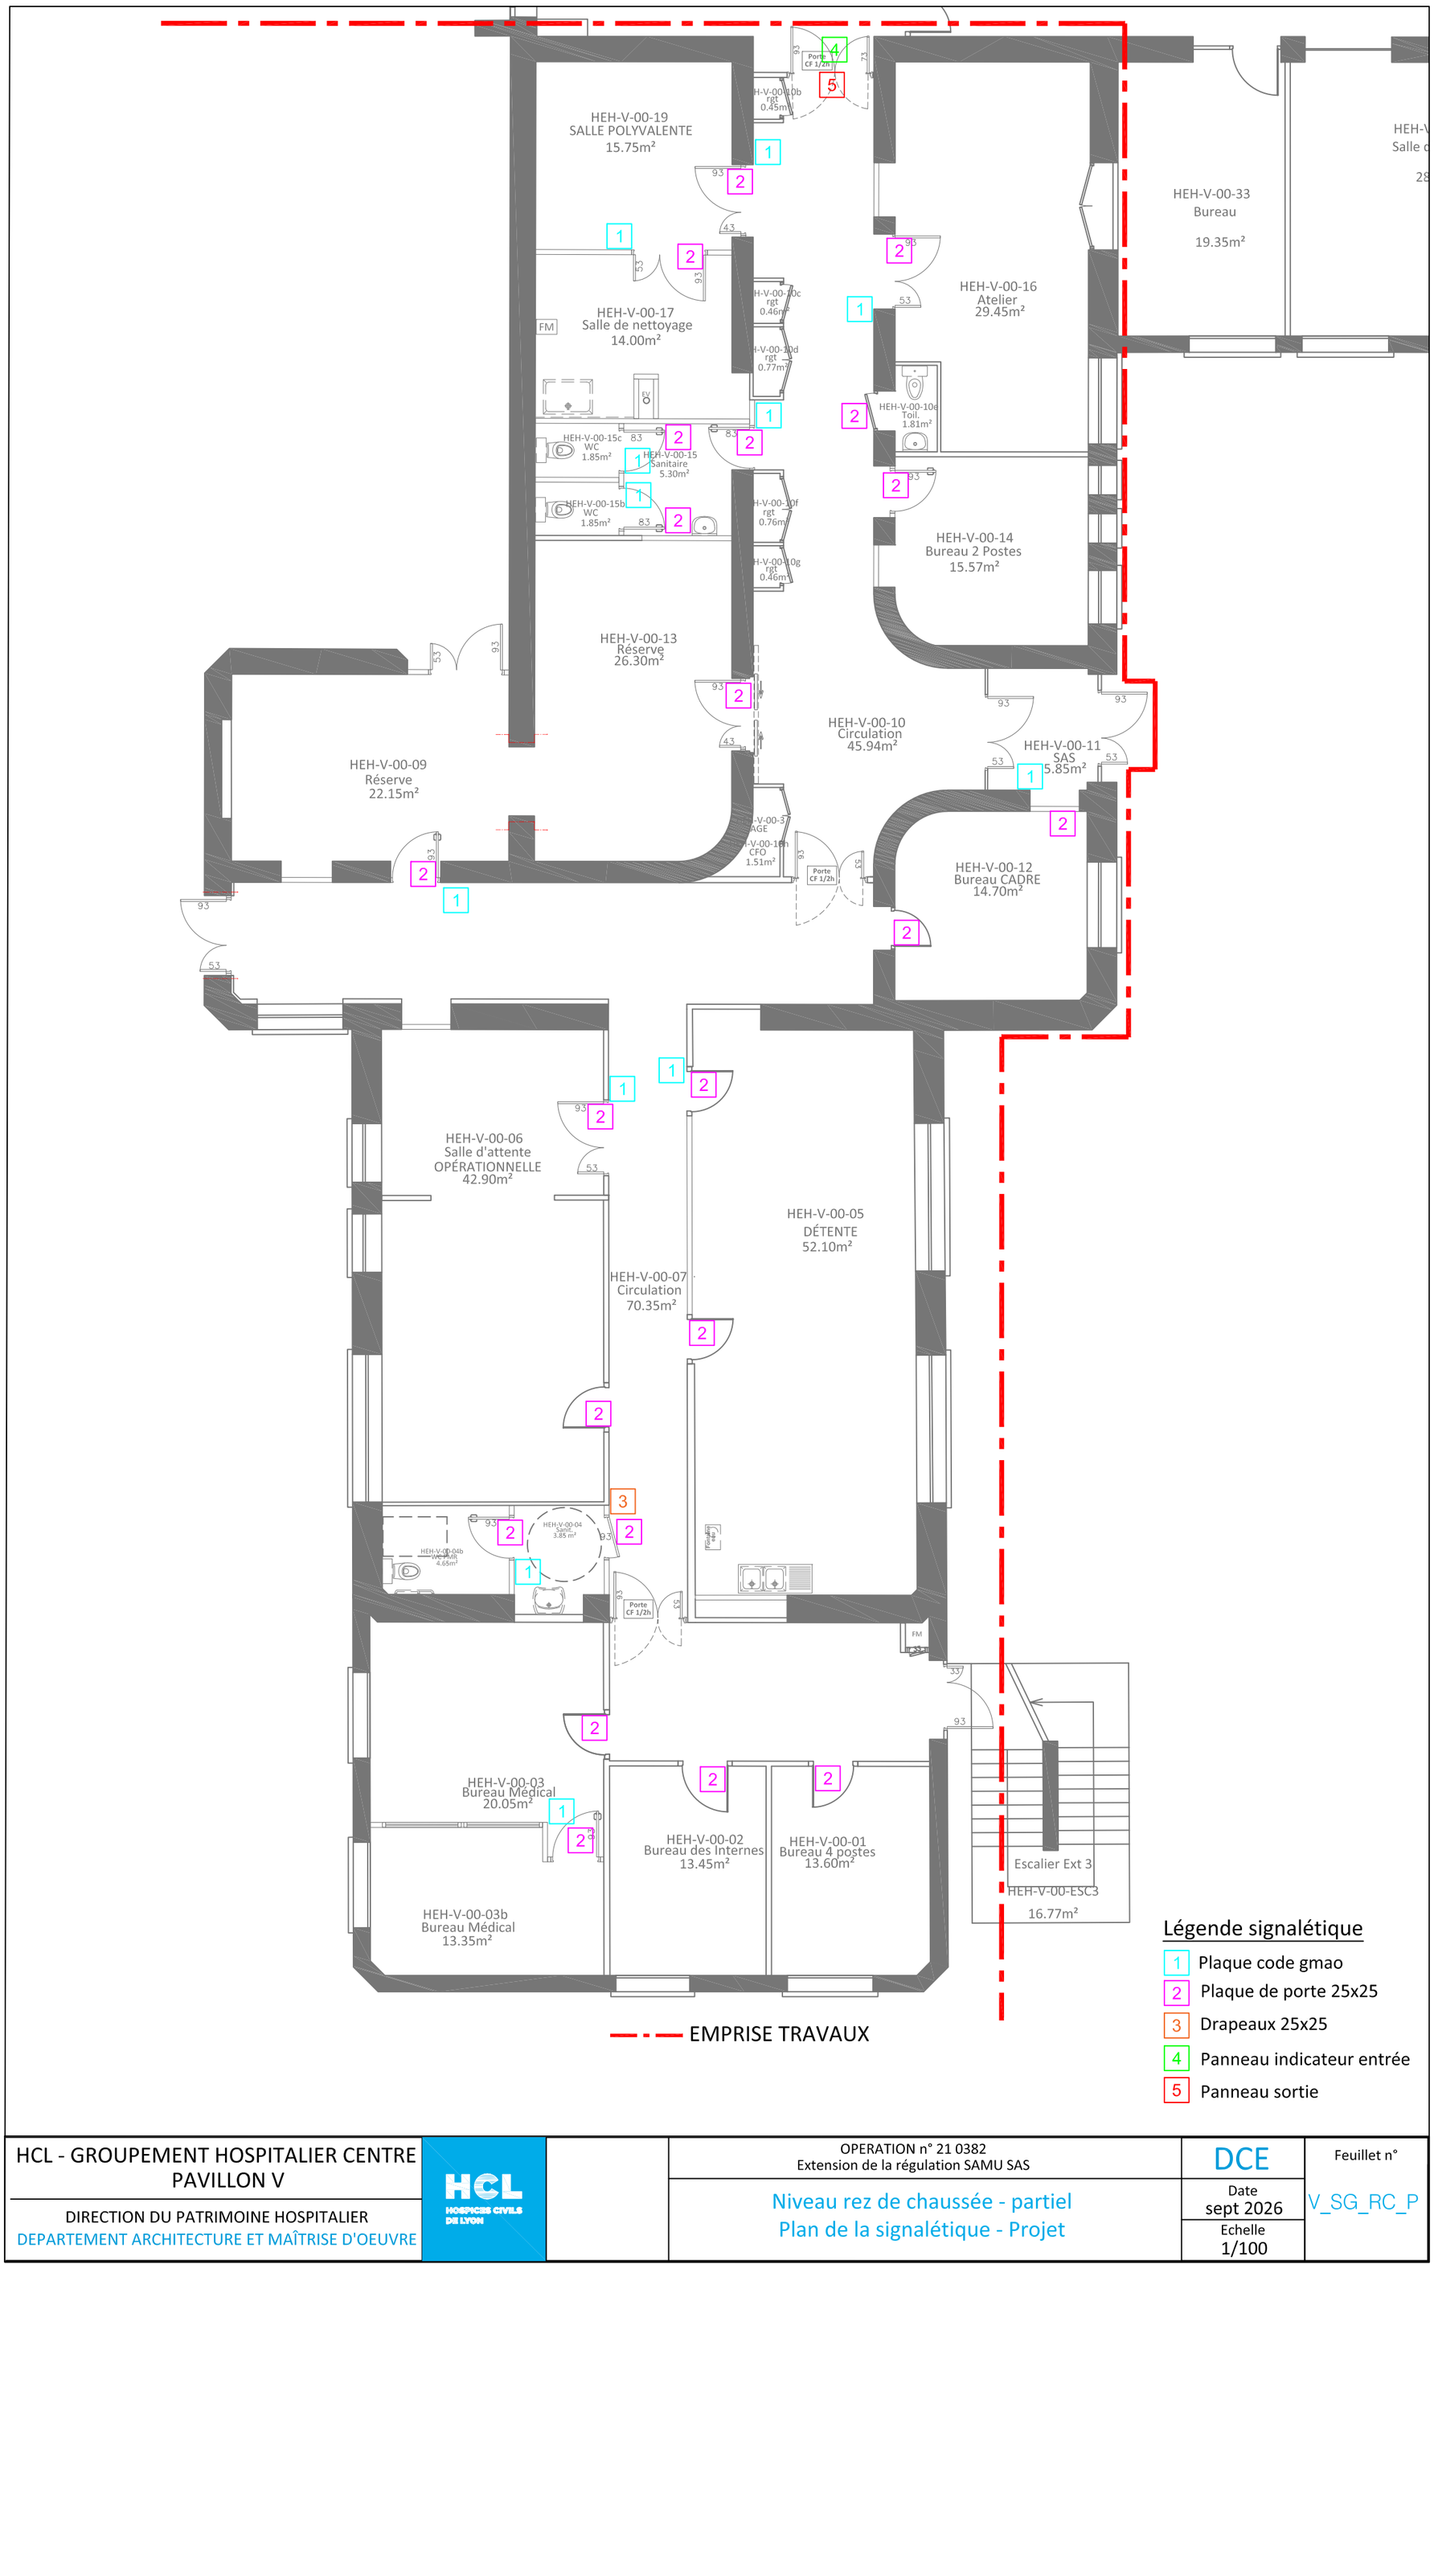


Légende signalétique

1. Plaque code gmao
2. Plaque de porte 25x25
3. Drapeaux 25x25
4. Panneau indicateur entrée
5. Panneau sortie

HCL - GROUPEMENT HOSPITALIER CENTRE PAVILLON V DIRECTION DU PATRIMOINE HOSPITALIER DEPARTEMENT ARCHITECTURE ET MAÎTRISE D'OEUVRE	HCL HOSPICES CIVILS DE LYON		OPERATION n° 21 0382 Extension de la régulation SAMU SAS Niveau rez de chaussée - partiel Plan de la signalétique - Projet	DCE Date sept 2026 Echelle 1/100	Feuillet n° V_SG_RC_P