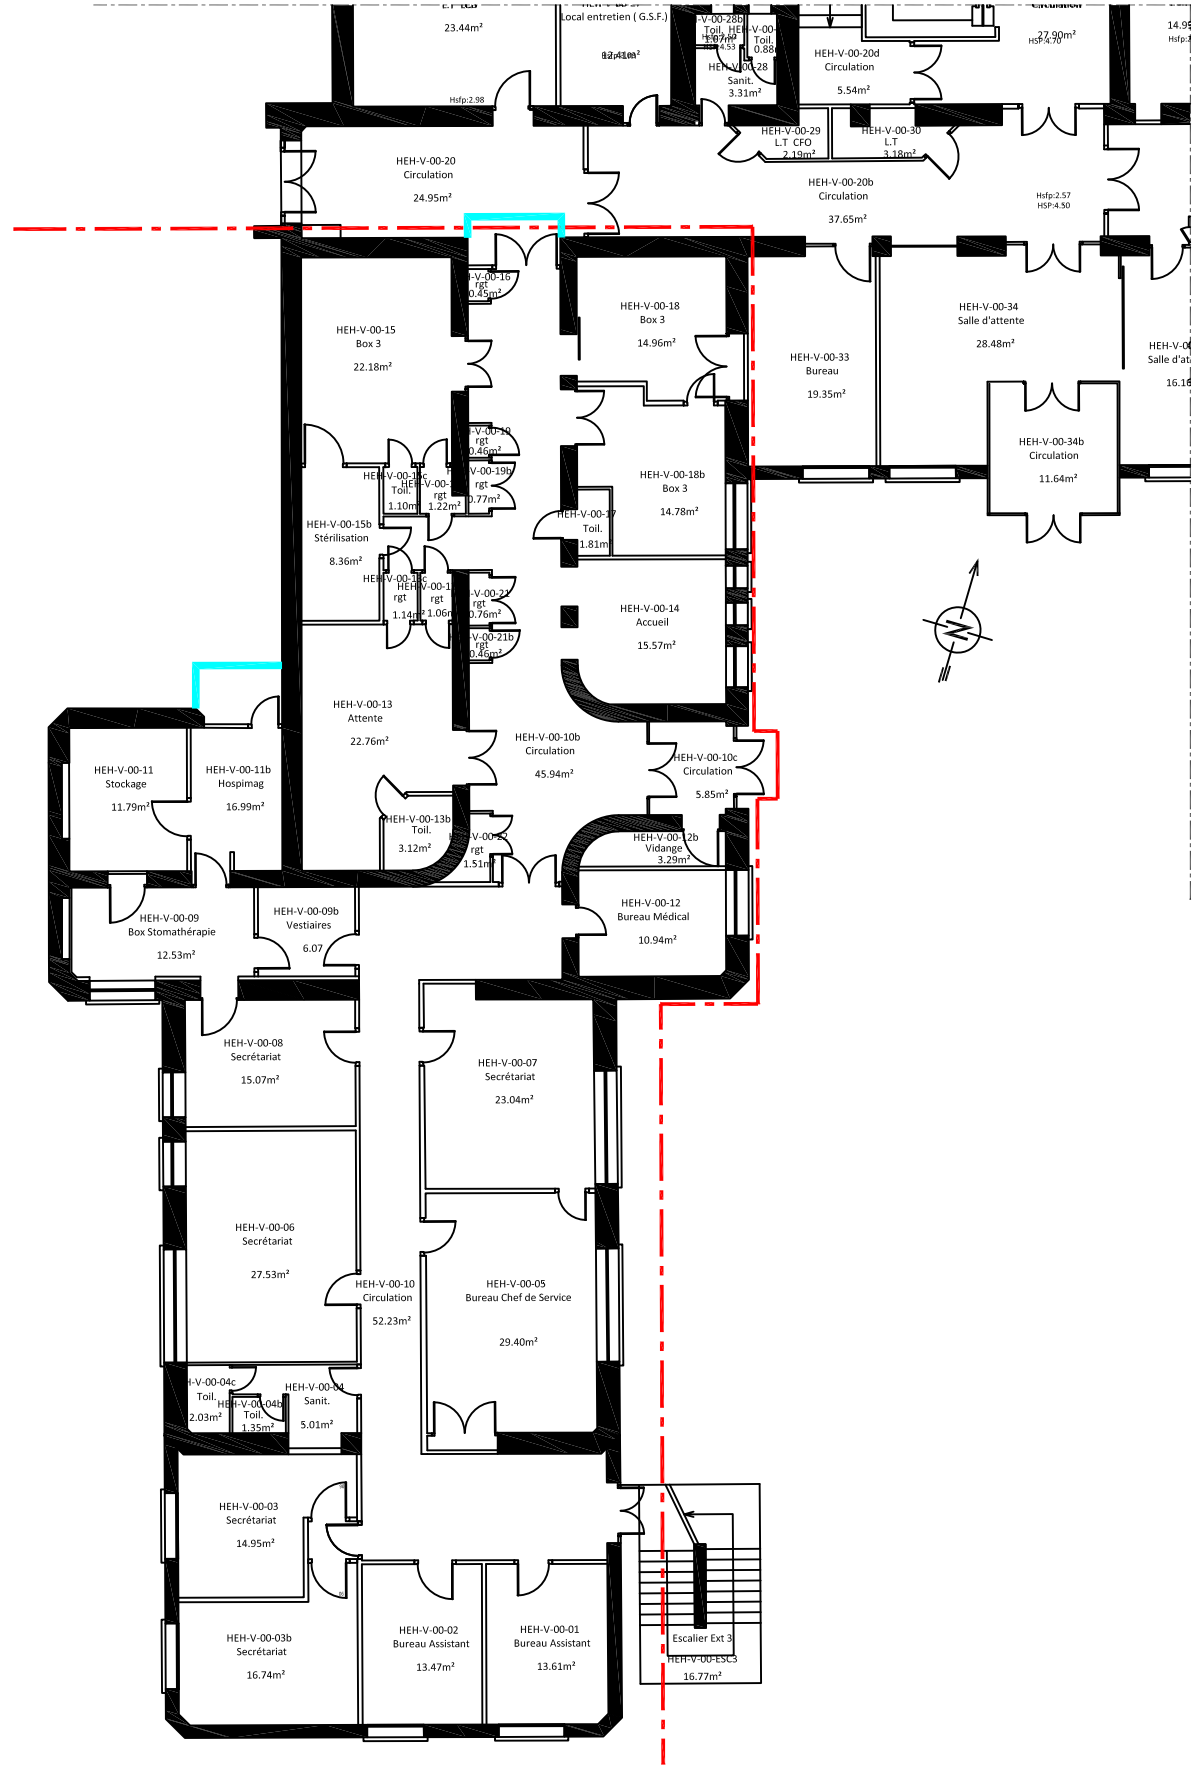


	HCL - GROUPEMENT HOSPITALIER CENTRE BATIMENT V DIRECTION DU PATRIMOINE HOSPITALIER DEPARTEMENT ARCHITECTURE ET MAÎTRISE D'OEUVRE	HCL HOSPICES CIVILS DE LYON		OPERATION n° 21 0382 Extension de la régulation SAMU SAS Niveau rez de chaussée - partiel Plan des confinements	DCE Date sept 2026 Echelle 1/200 Feuillet n° V_CF_RC_E