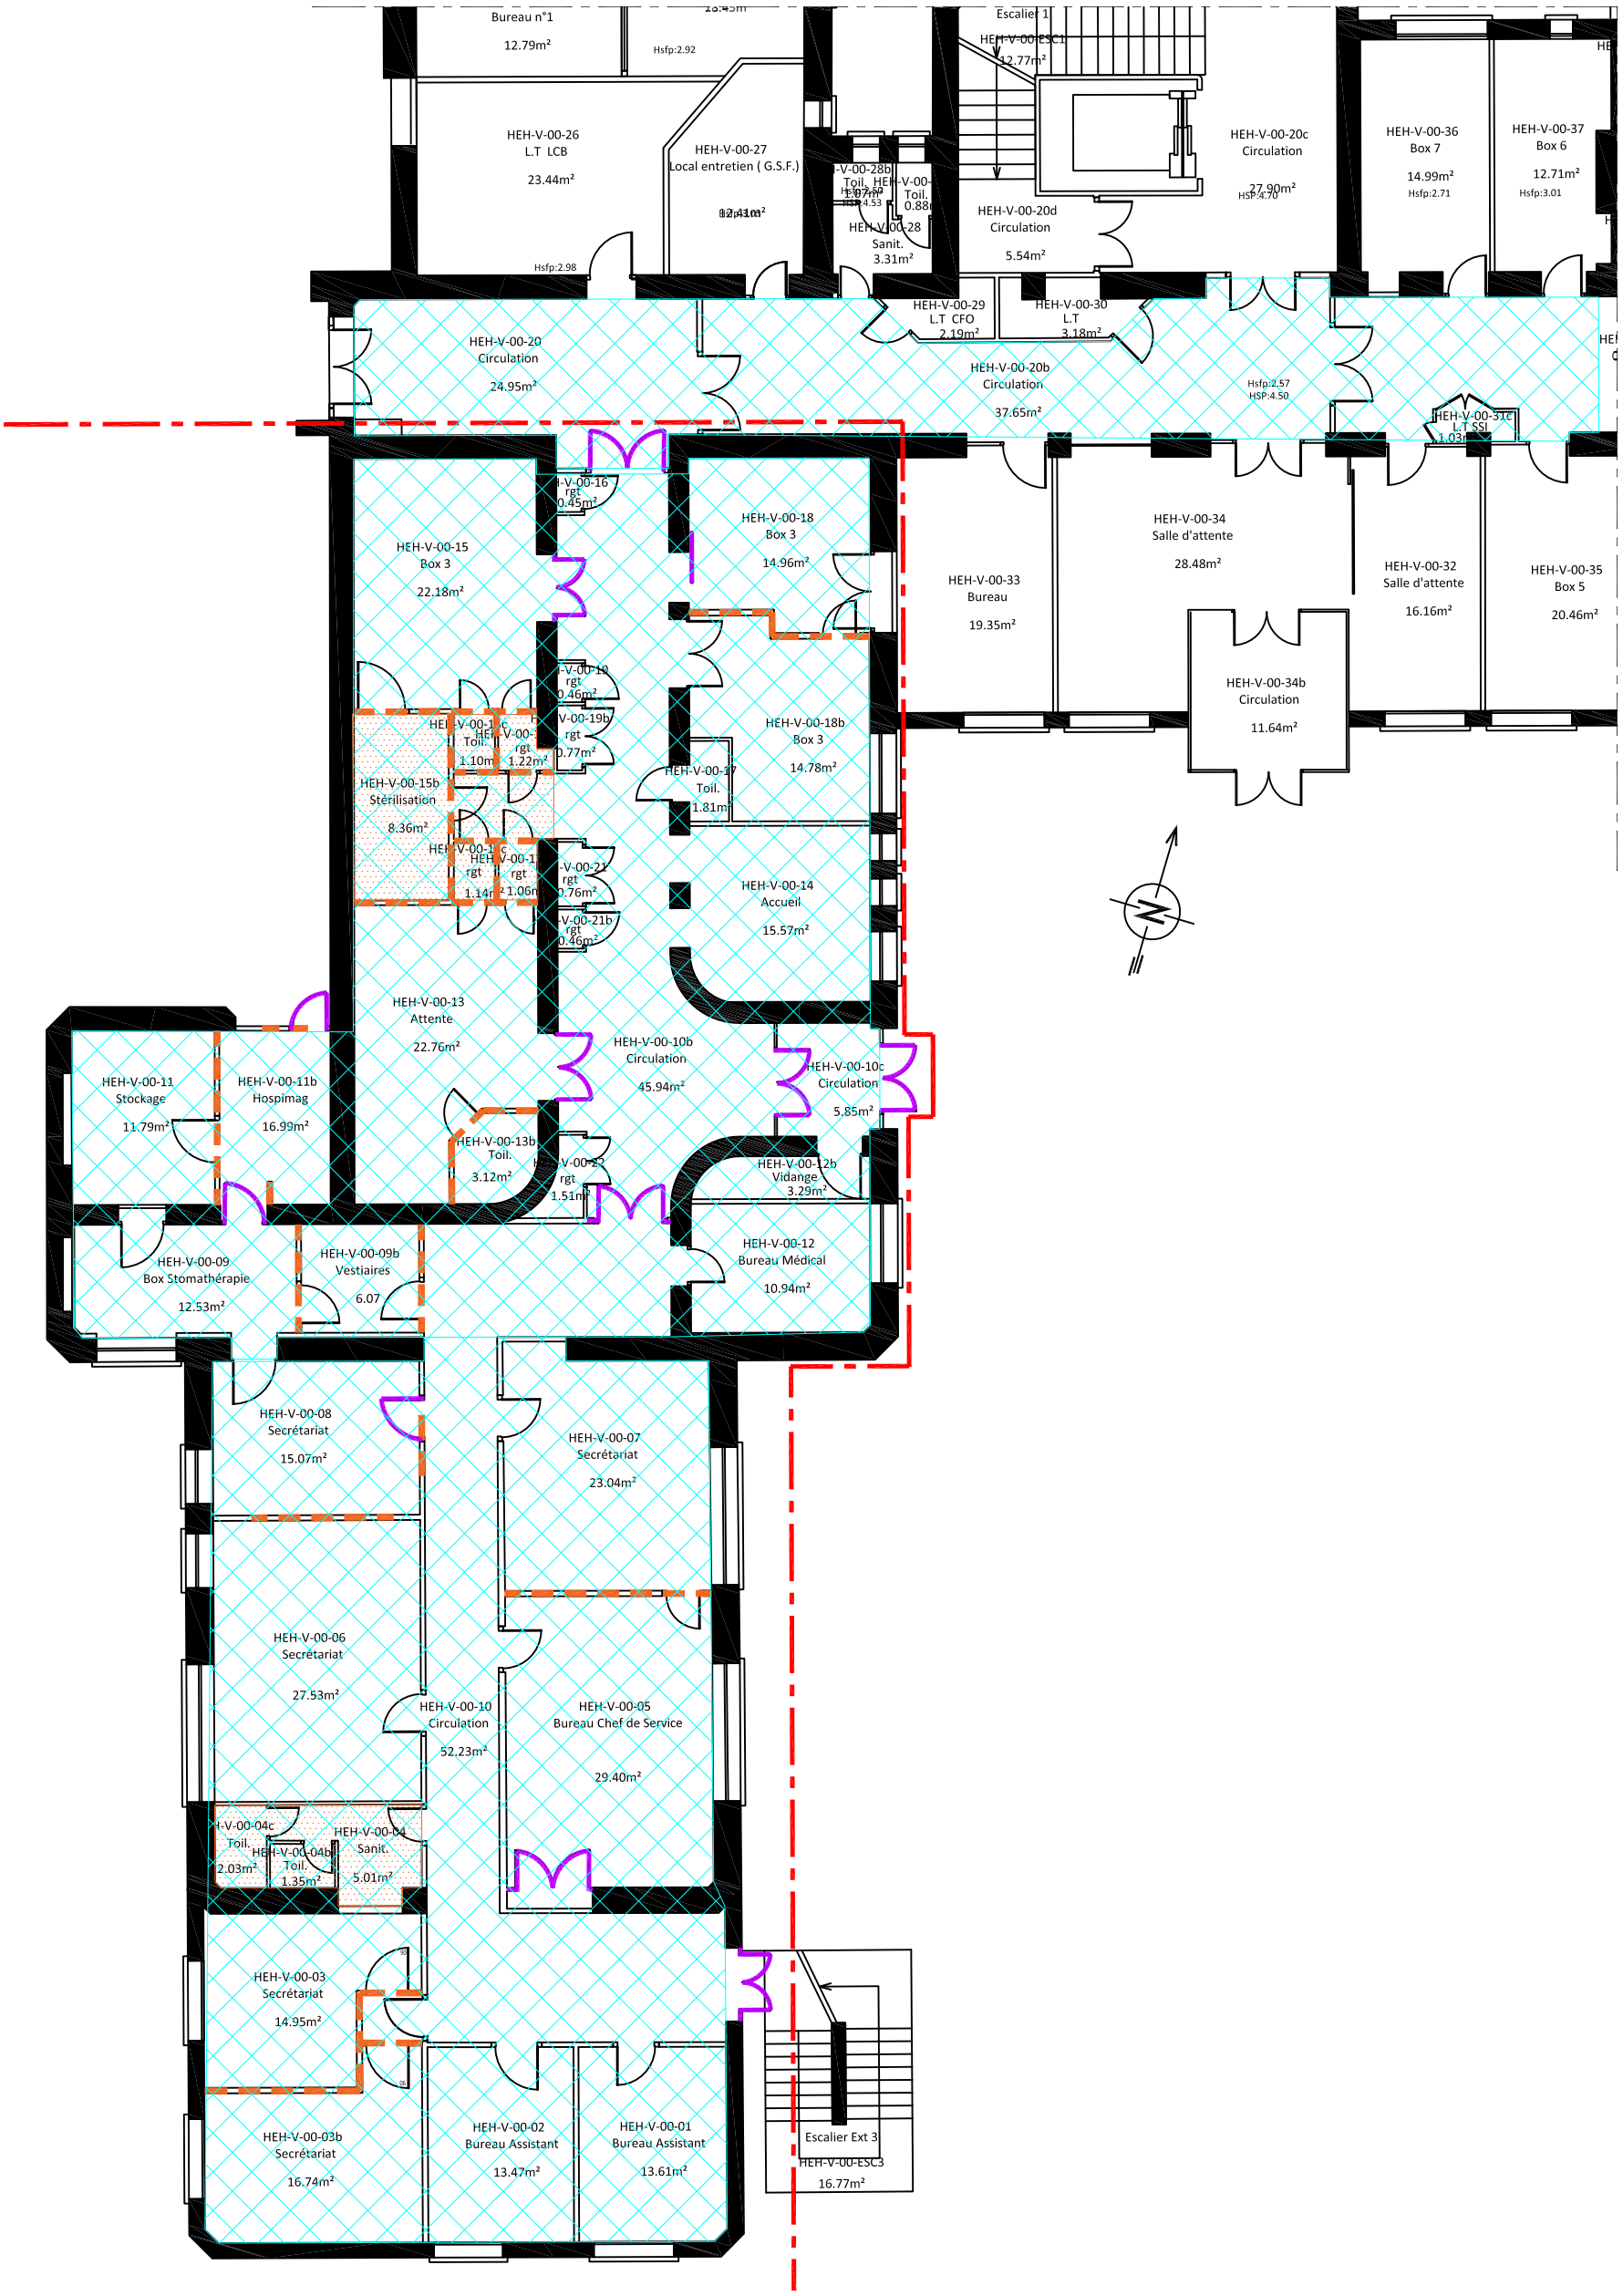


EMPRISE TRAVAUX

Démolitions

- Dépose vantail et cadre
- Démolition cloisons toute hauteur y compris bloc-portes
- Dépose chape
- Dépose faux plafond : ossatures plus dalles

HCL - GROUPEMENT HOSPITALIER CENTRE BATIMENT V		OPERATION n° 21 0382 Extension de la régulation SAMU SAS	DCE	Feuillet n°
DIRECTION DU PATRIMOINE HOSPITALIER DEPARTEMENT ARCHITECTURE ET MAÎTRISE D'OEUVRE	HCL HOSPICES CIVILS DE LYON	Niveau rez de chaussée - partiel Plan des démolitions et déposes	Date sept. 2026 Echelle 1/150	V_DEM_RC_E