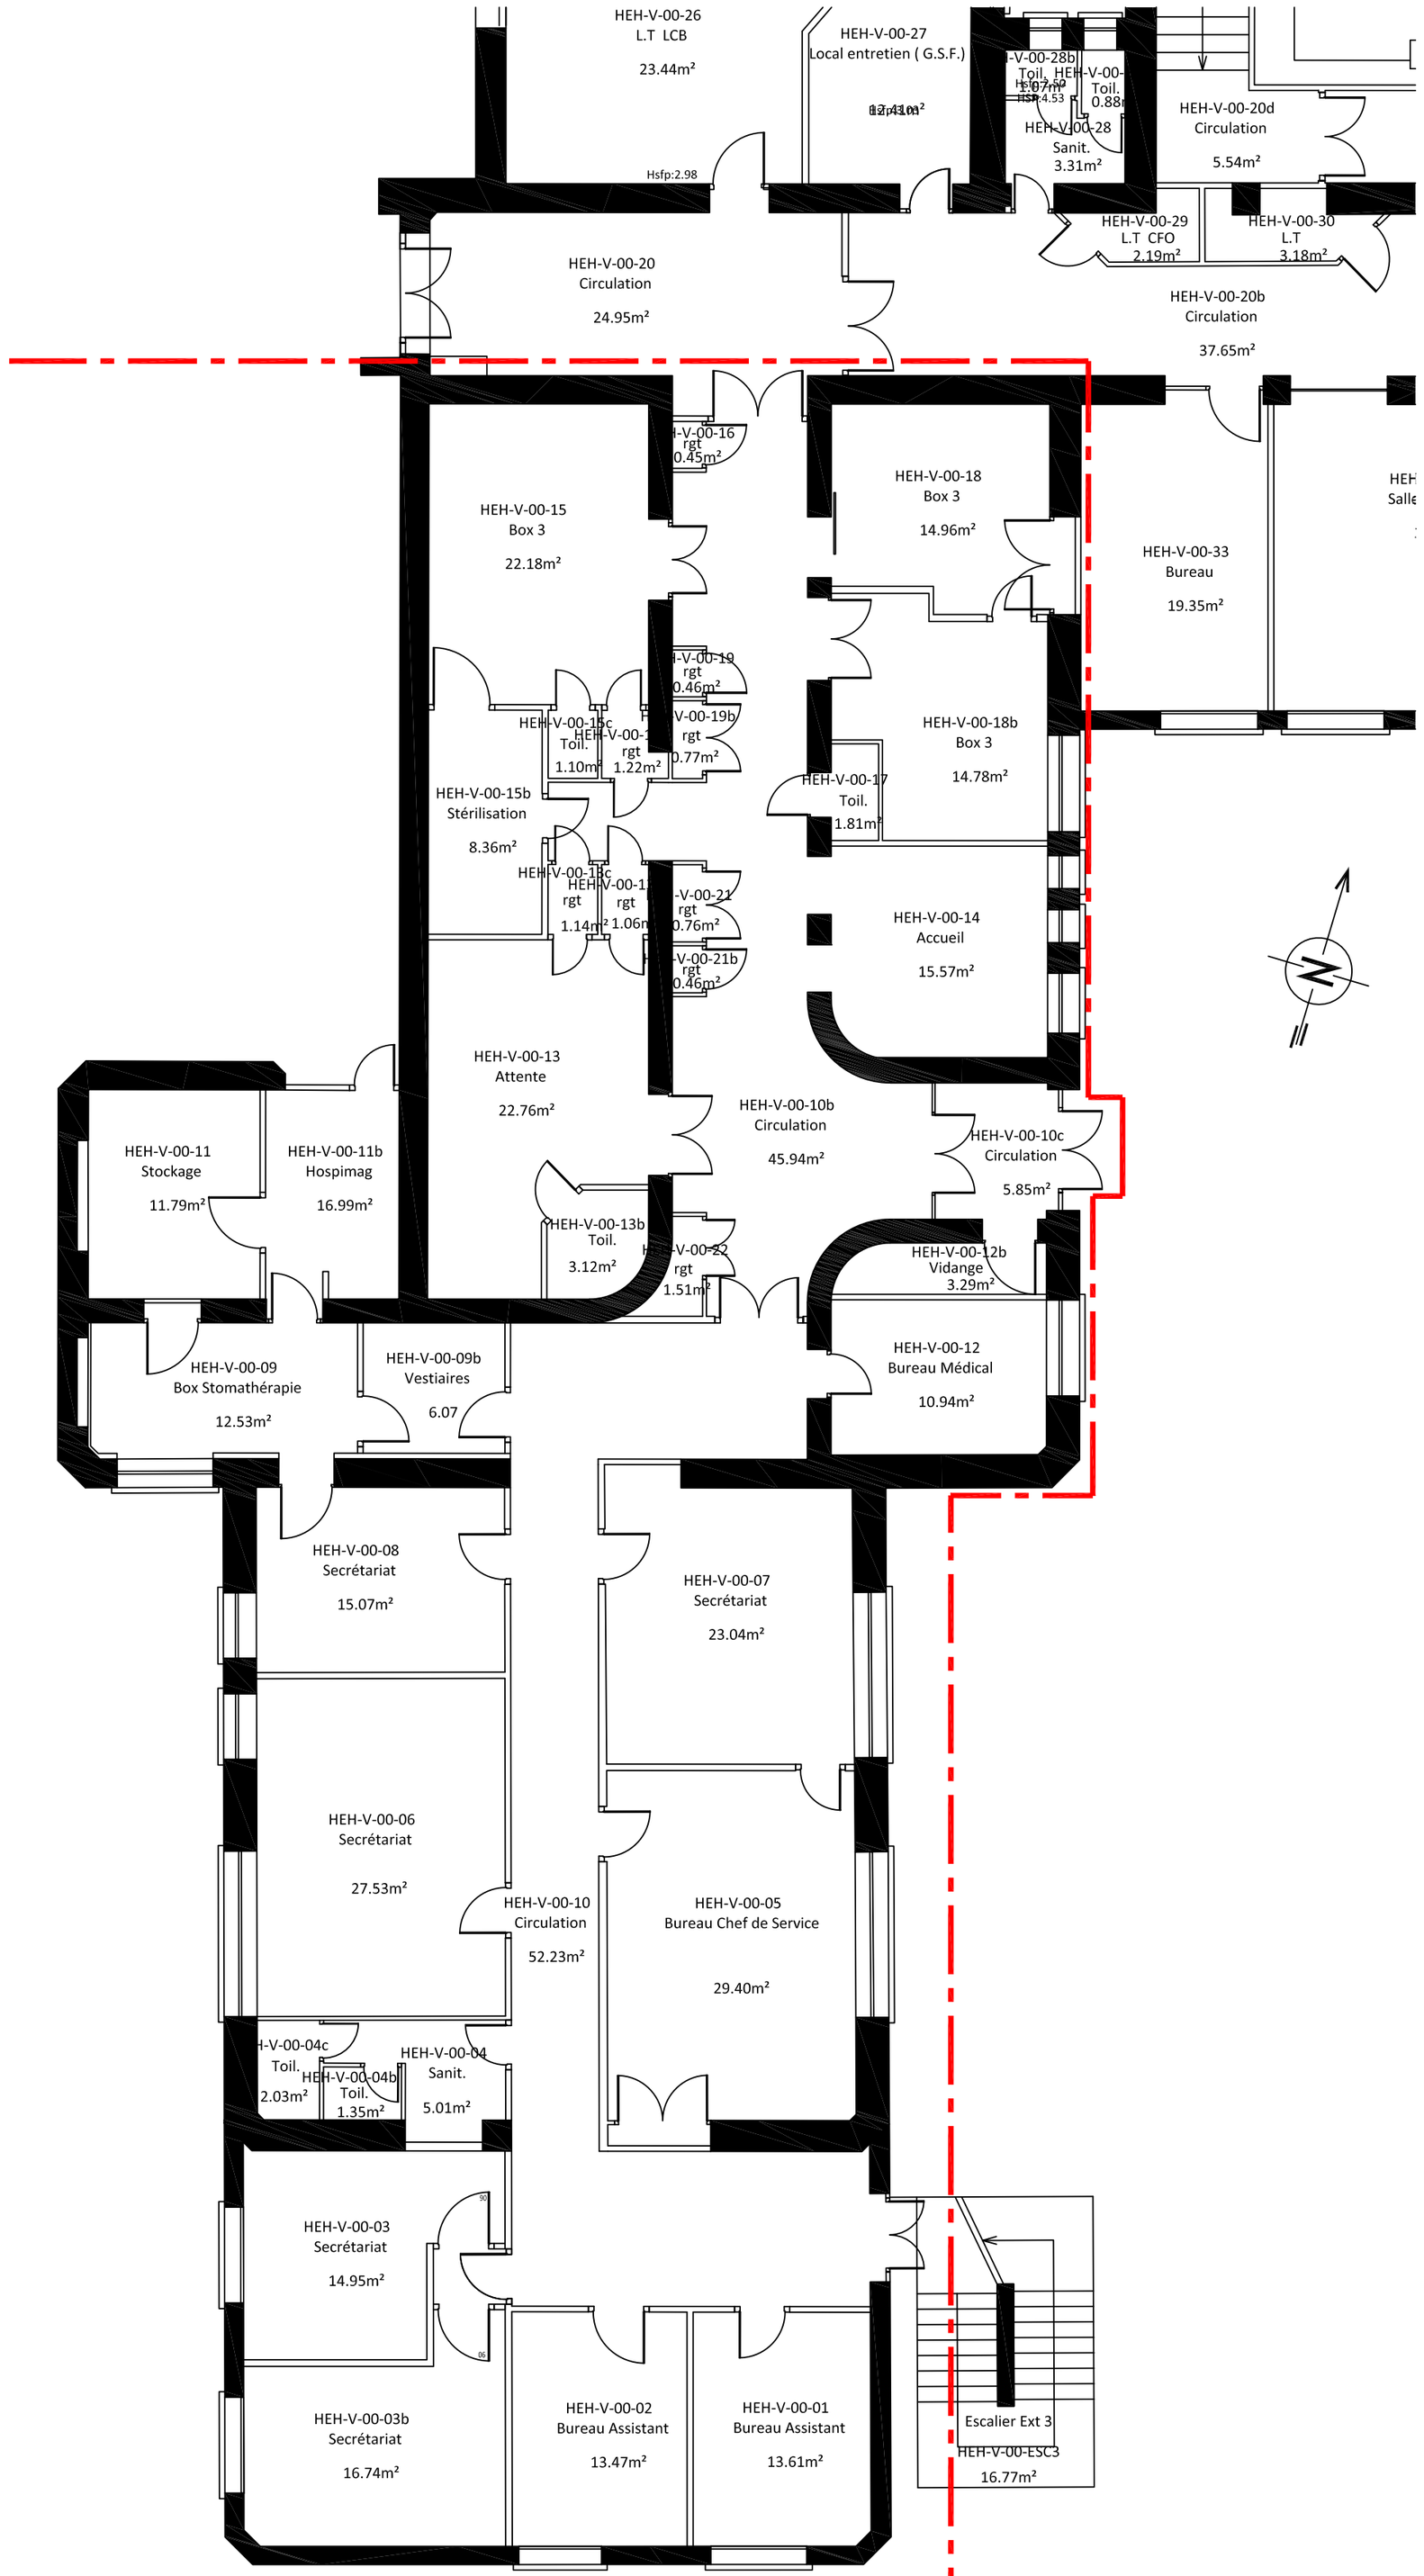



| | | | | |
|---|---|---|---|---|
| | HCL - GROUPEMENT HOSPITALIER CENTRE<br>BATIMENT V<br>DIRECTION DU PATRIMOINE HOSPITALIER<br>DEPARTEMENT D'ARCHITECTURE ET DE MAÎTRISE D'OEUVRE | HCL HOSPICES CIVILS DE LYON | OPERATION n°21 0382<br>Extension de la régulation SAMU SAS<br>Niveau rez de chaussée - partiel<br>Plan architecture - Etat des lieux | DCE<br>Date<br>avril 2026<br>Echelle<br>1/100 | Feuillet n°<br>V_AR_RC_E |