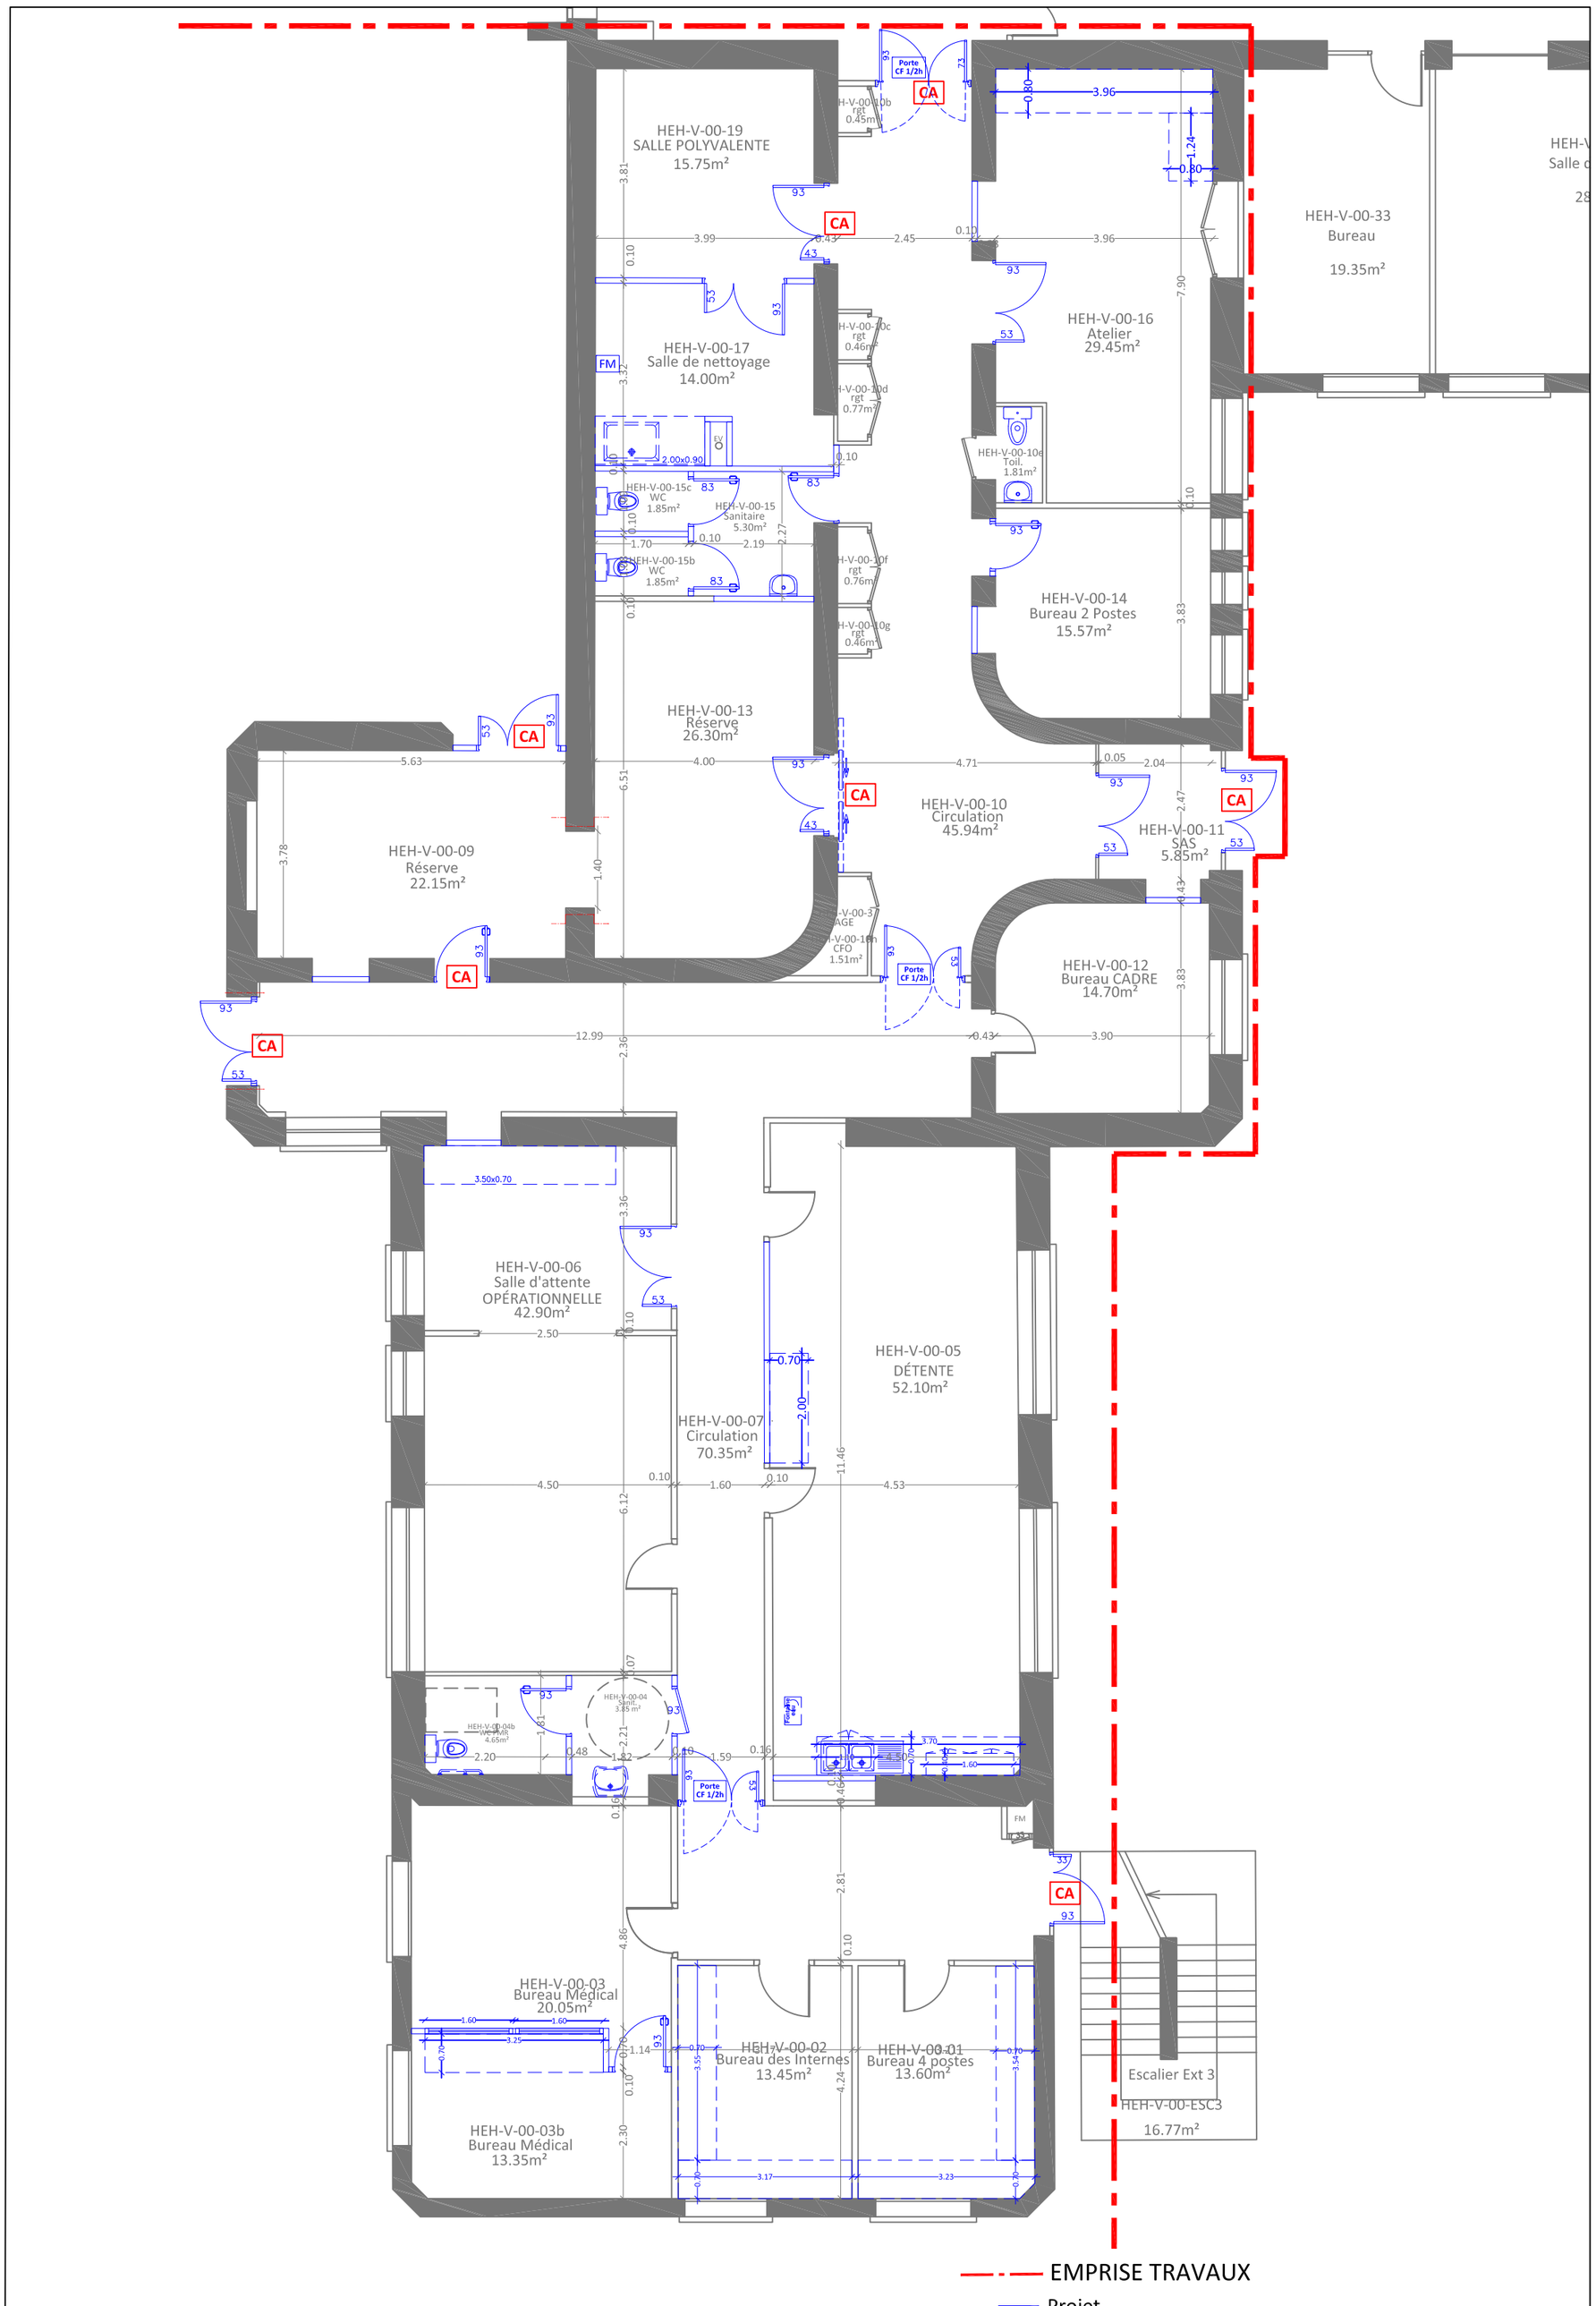


HCL - GROUPEMENT HOSPITALIER CENTRE PAVILLON V DIRECTION DU PATRIMOINE HOSPITALIER DEPARTEMENT ARCHITECTURE ET MAÎTRISE D'OEUVRE	HCL HOSPICES CIVILS DE LYON		OPERATION n° 21 0382 Extension de la régulation SAMU SAS	DCE	Feuillet n° V_AR_RC_P
			Niveau rez de chaussée - partiel plan architecture - Projet	Date sept 2026 Echelle 1/100	