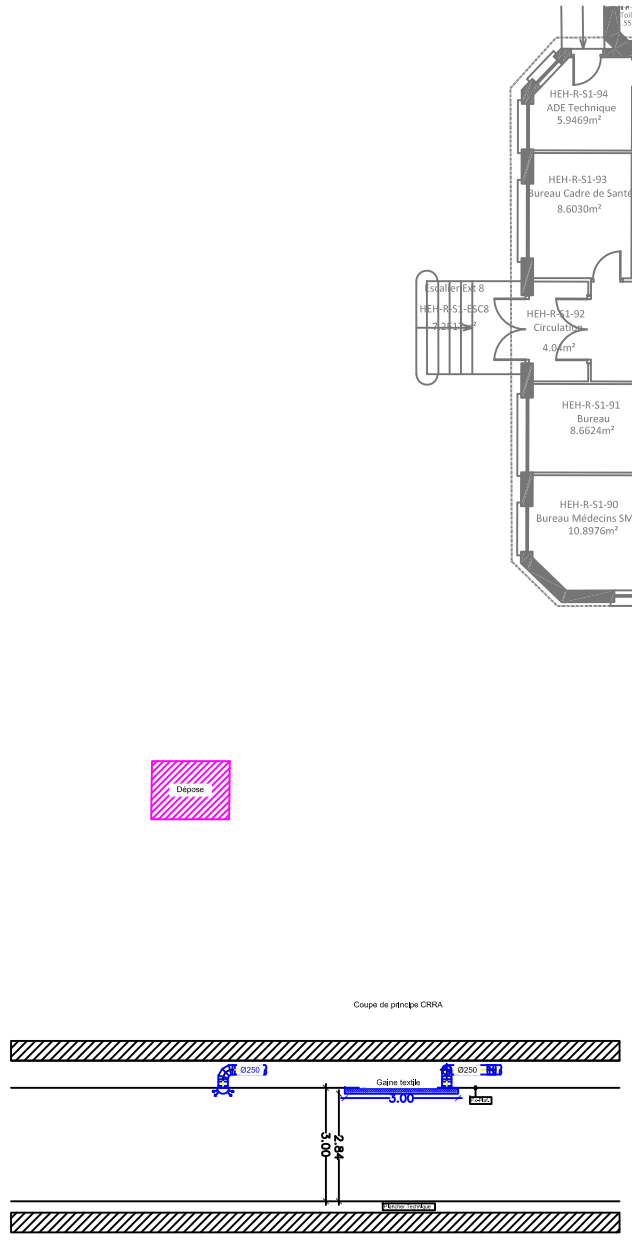


	HCL - GROUPEMENT HOSPITALIER CENTRE HEH - PAVILLON R	OPERATION n°21 0382 EXTENSION DE LA REGULATION SAMU SAS	DCE
	DIRECTION DU PATRIMOINE HOSPITALIER DEPARTEMENT D'ARCHITECTURE ET DE MAÎTRISE D'OEUVRE	Niveau sous sol Plan CVC - Etat existant	Date oct 2026 Echelle 1/200
			Feuillet n° R_CVC_SS_E