

Coupe CC

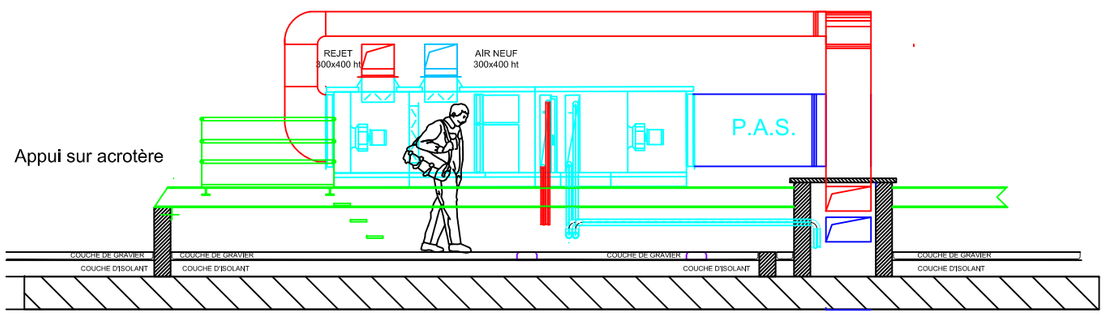

Coupe sur local technique en terrasse

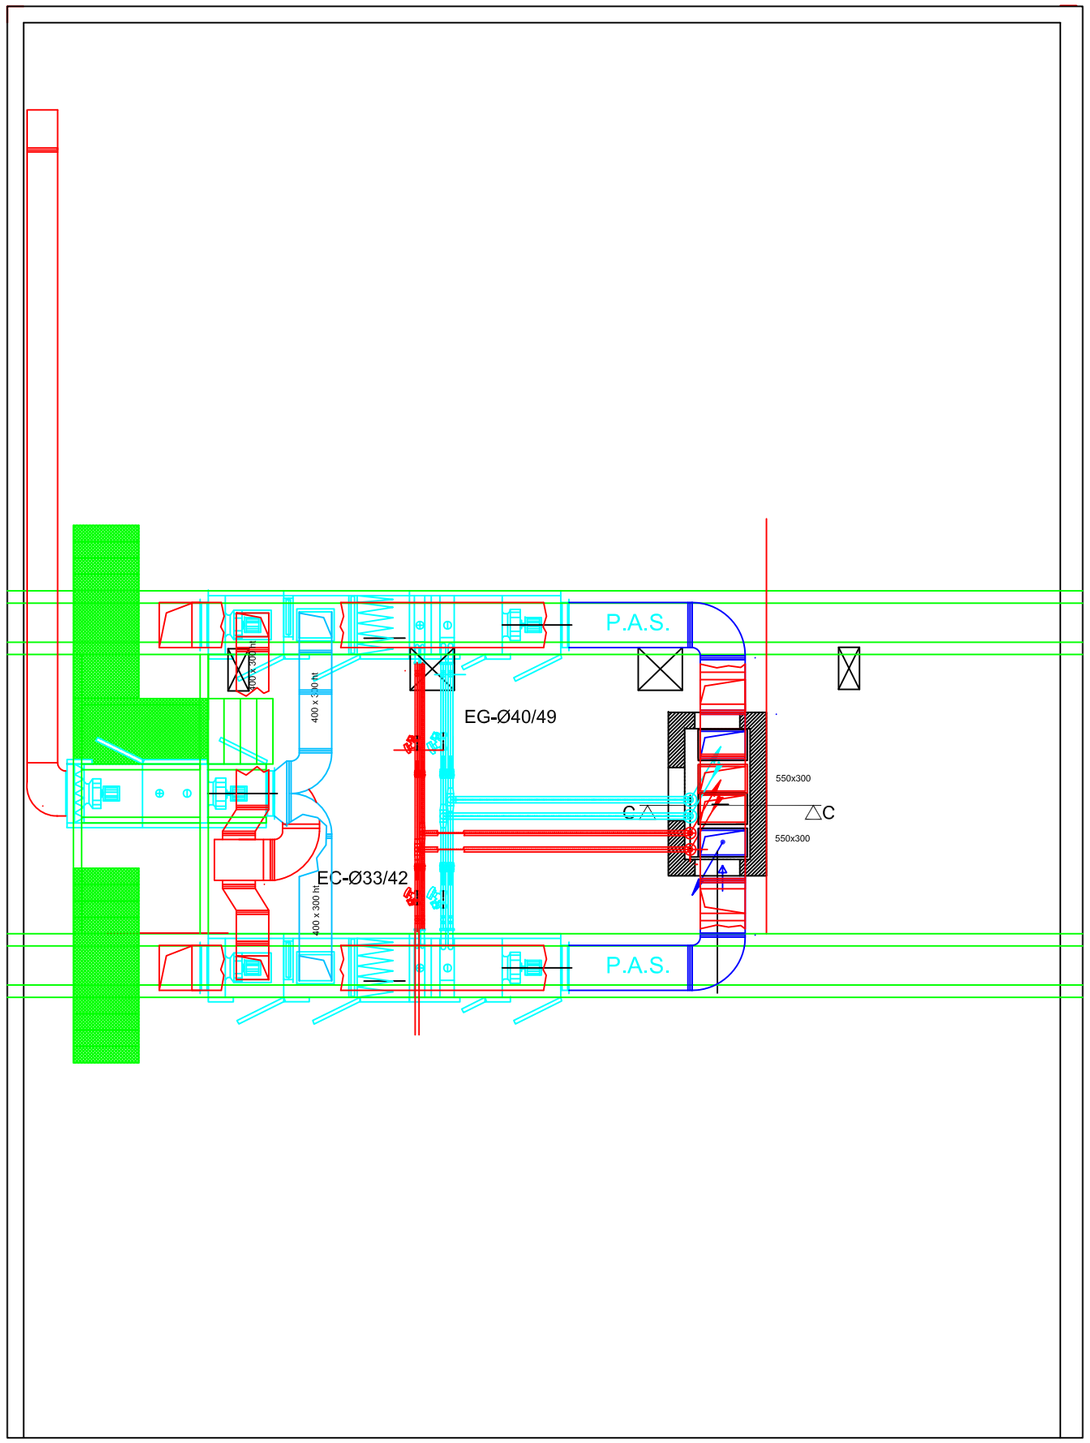

Vue en plan sur local technique en terrasse

	HCL - GROUPEMENT HOSPITALIER CENTRE HEH - PAVILLON R DIRECTION DU PATRIMOINE HOSPITALIER DEPARTEMENT D'ARCHITECTURE ET DE MAÎTRISE D'OEUVRE	HCL HOSPICES CIVILS DE LYON	OPERATION n°21 0382 EXTENSION DE LA REGULATION SAMU SAS Niveau terrasse Détails - coupe sur local technique CVC - Projet	DCE Date oct 2026 Echelle 1/75	Feuillet n° R_CVC_CP_P