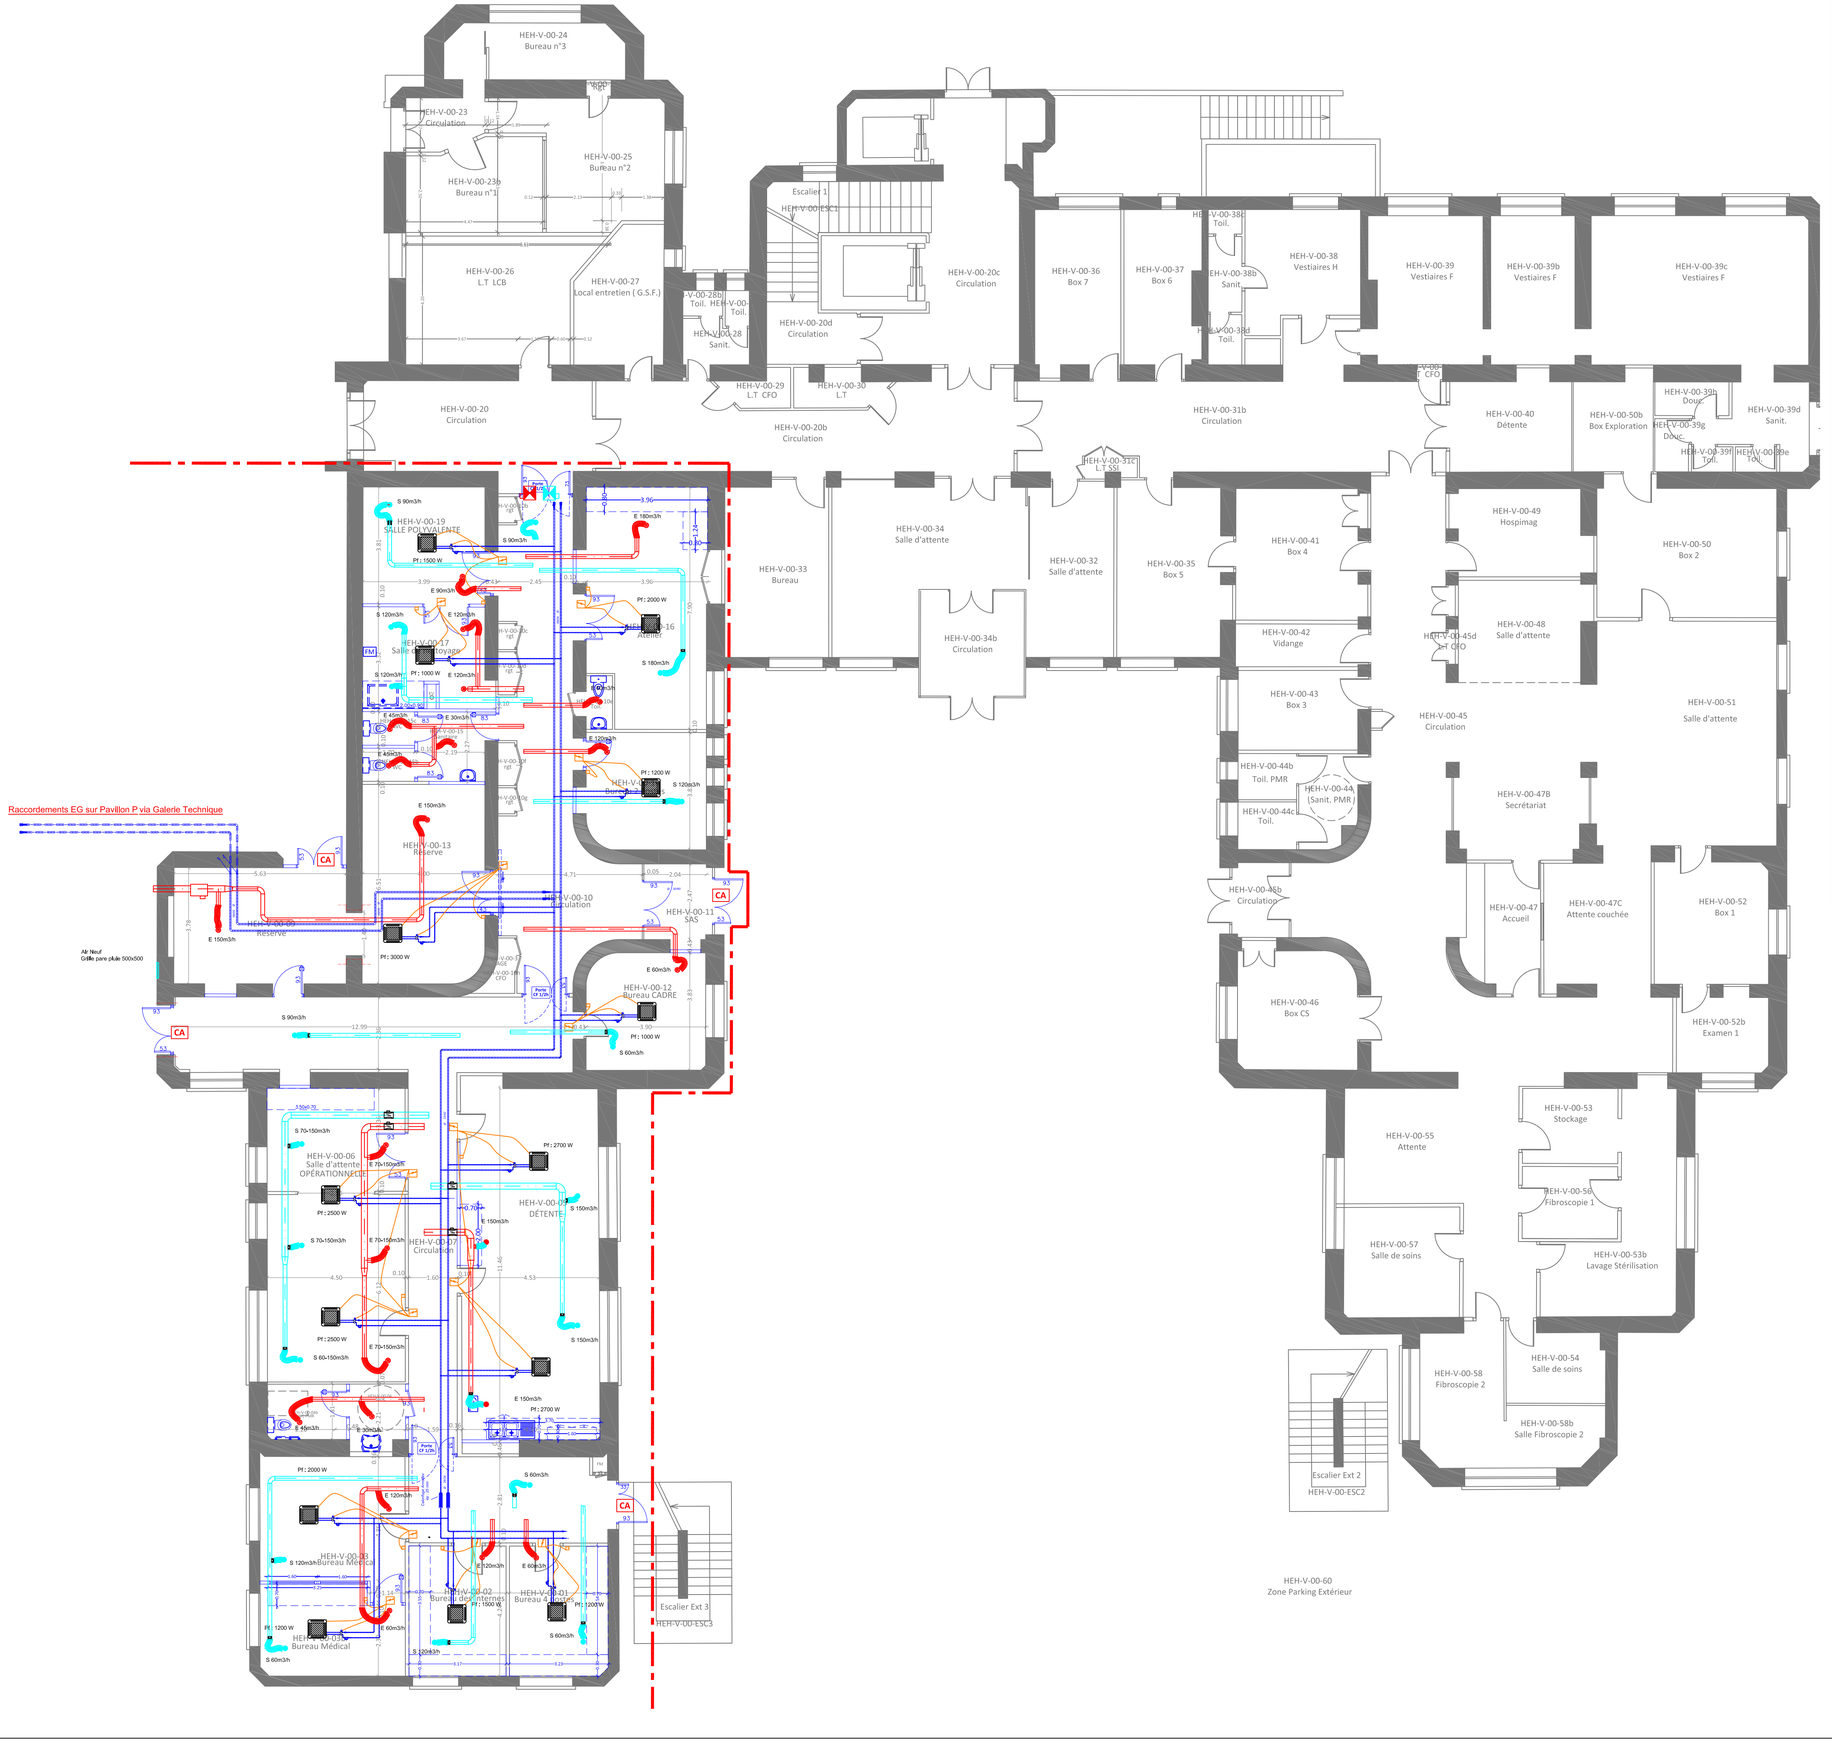


HCL HOSPICES CIVILS DE LYON

DIRECTION GENERALE

3 Quai des Celestins
69373 LYON CEDEX 08
☎ 04 72 40 72 40

DIRECTION DU PATRIMOINE HOSPITALIER - DAMOE

49 Rue Villon - CS98297
69373 LYON CEDEX 08
☎ 04 72 11 70 54

ETABLISSEMENT

CENTRE HOSPITALIER CENTRE
PAVILLON V

OPERATION

OPÉRATION N° 21 0382
EXTENSION DE LA RÉGULATION SAMU SAS

DOCUMENT

NIVEAU REZ DE CHAUSSÉE
PLAN CVC - Projet

ENTREPRISE

APS	APD	DP	DCE	PEO	POE

MODIFICATIONS	DATE

MAITRE D'OEUVRE : Département d'Architecture et de Maîtrise d'Oeuvre

DESSINATEUR :

N°	V_CVC_RC_P
DATE :	oct 2026
ECHELLE :	1/100

Ref:CARTVIL.dwg