Maitre d'Ouvrage:
Institut National des Jeunes Aveugles

Adresse de l'opération:
56, boulevard des Invalides
75007 PARIS

INJA Louis Braille
Créer les voies d'un monde accessible

PLAN DE CLOISONS DOUBLAGES/MEN. INT/MEN. EXT

2E ETAGE

BET/Economiste:
PLEY INGENIERIE
27, avenue de la Division Leclerc
92310 Sèvres

Coordinateur SSI:
ASSISCO
38 bis, avenue Mademoiselle Dosne
78 440 Gargenville

Bureau de contrôle:
VISORI PREVENTION
134, rue de Tocqueville
75017 Paris


CSPS:
VISORI PREVENTION
134, rue de Tocqueville
75017 Paris


INDICE	OBJET DES MODIFICATIONS ET COMPLEMENTS	DATE	Fichier informatique n°
A	DCE	Oct 2026	

S.A. METRIS. Ste Anonyme de Geometres Experts 2 Rue de Melbourne, BP 16. VILLERS BRETONNEUX TEL: 03.22.48.52.52 FAX: 03.22.96.80.06

Légende

- nouvelles cloisons
- nouvelles portes
- mobiliers
- ME-N-08 — menuiseries extérieures remplacées
- ME-O-04 — menuiseries extérieures restaurées
- ME-O-04 RV — menuiseries extérieures restaurées+vitrages
- N stores — nouveaux stores sur rails
- N volets — nouveaux volets

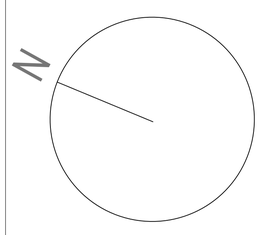

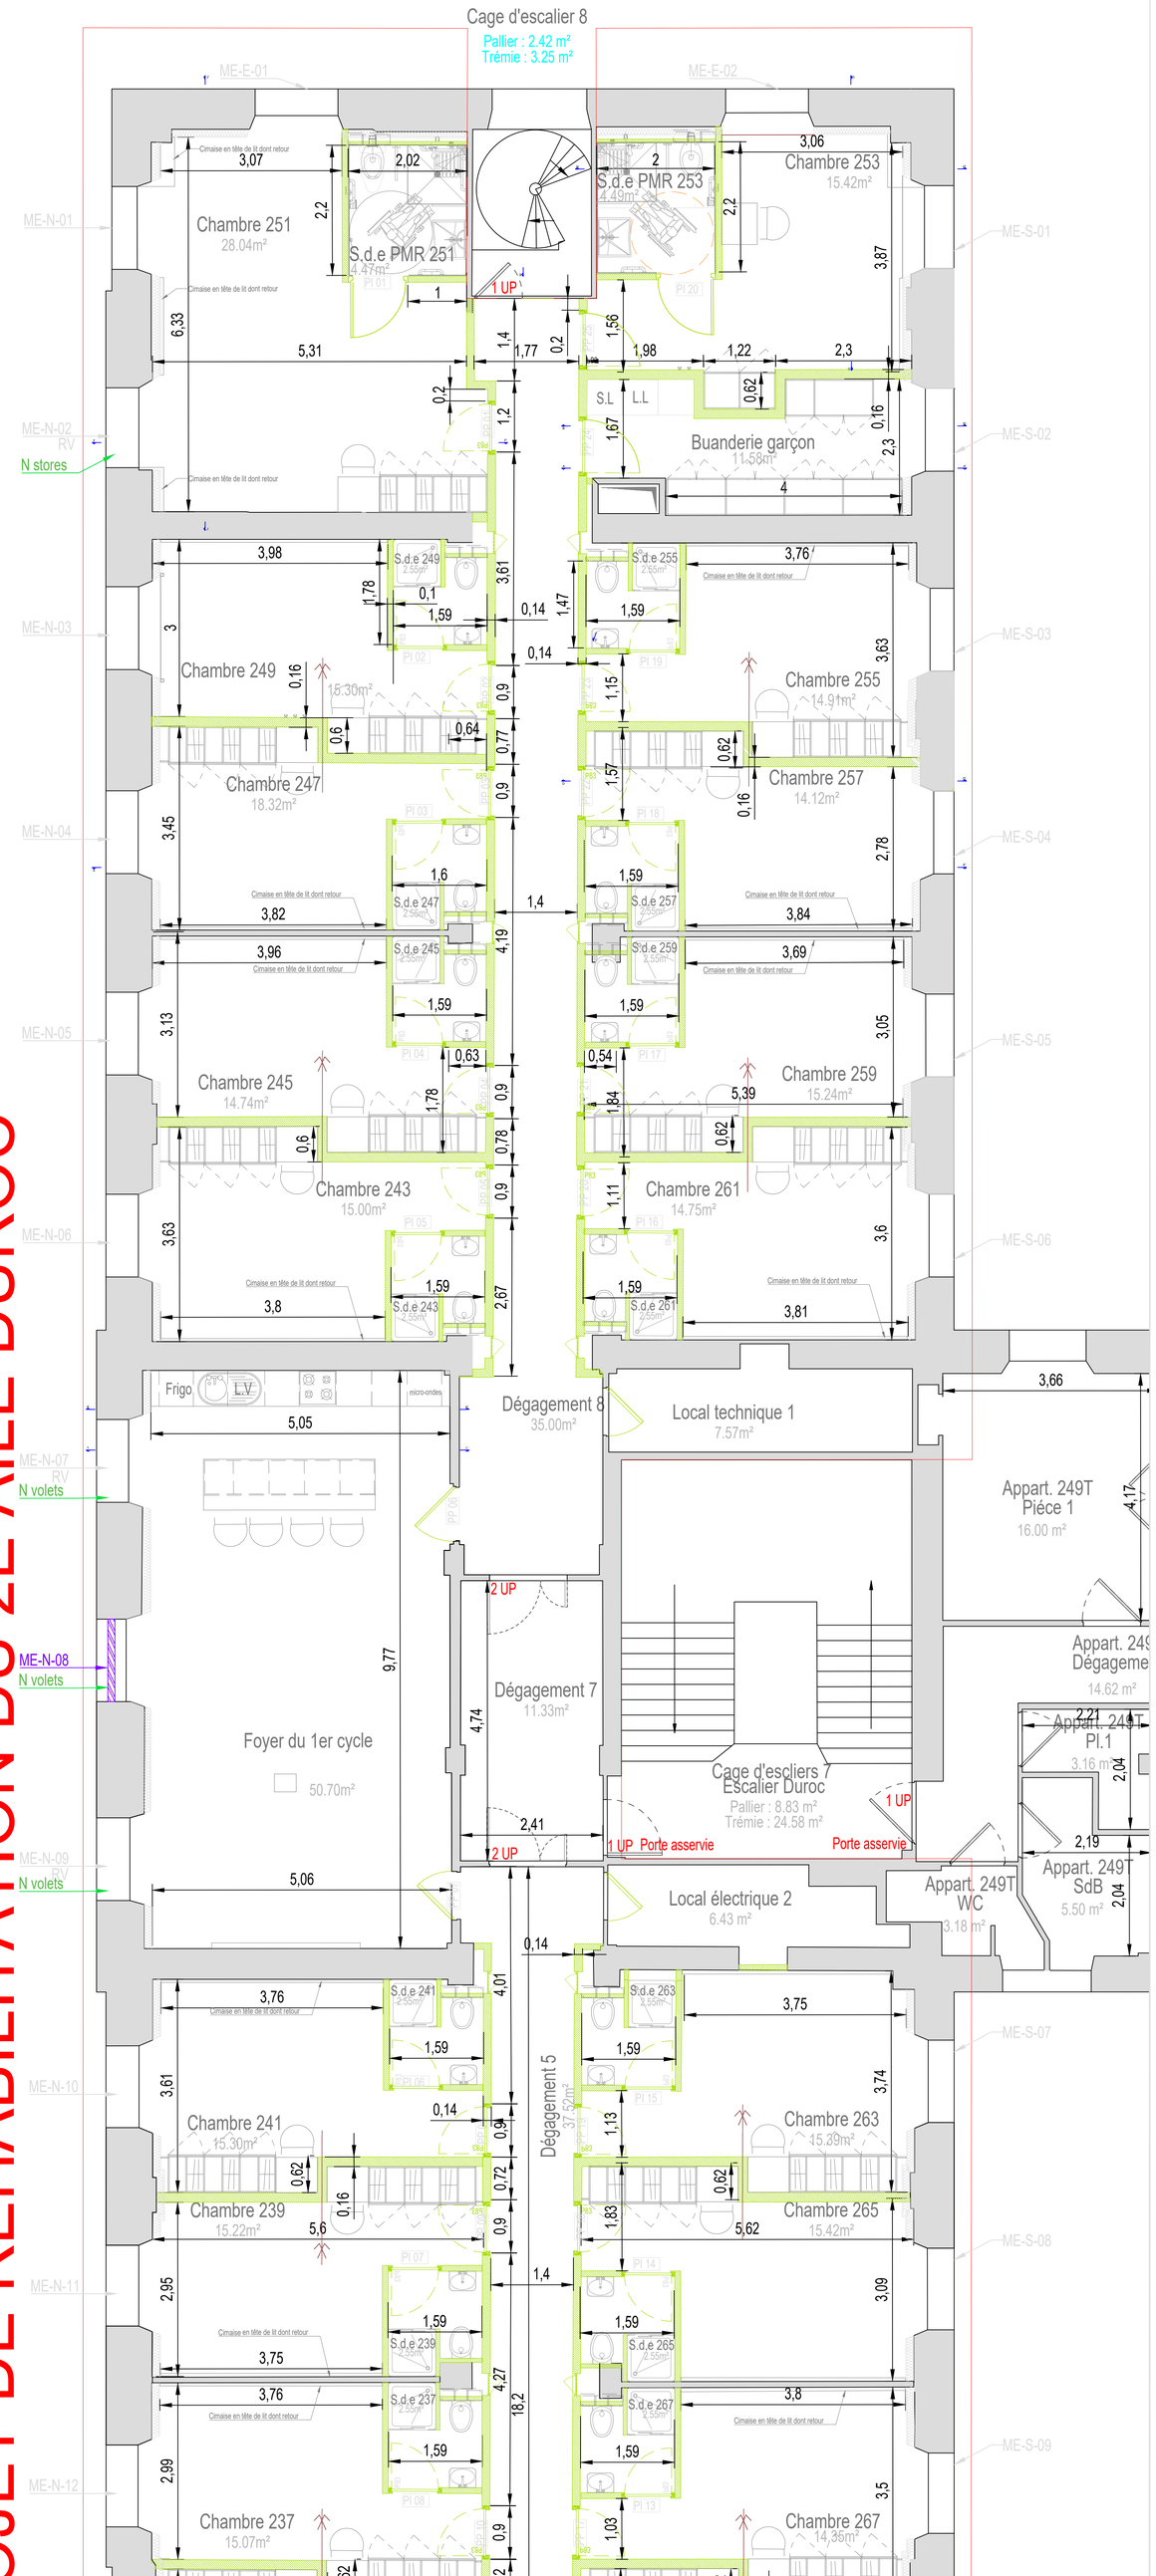

PROJET DE REHABILITATION DU 2E AILE DUROC

Rue Duroc